

NR.	BREYTING	DAGS	TEIK	HANN	RÝNT	SAMP
A	Verkeikning	Í VINNSLU	PDE	PDE	EEP	EEP

DAGS: F.H. VERKFRÆÐISTOFU REYKJAVÍKUR:  
Egbert Elmar Þórarinnsson 140574-4819

DAGS: HÖNNUNARSTJÓRI:

**Verkfræðistofa**  
**REYKJAVÍKUR**  
FISKISLÓÐ 75, 101, REYKJAVÍK KT: 560415-0600


VERK:  
Birkihlíð 3-5  
845 Flúðir

TEIKNING:  
Lagteikning  
Neysluvatnslagnir  
Grunnmynd 1.Hæð  
Skýringar, deili



VERKNR.: 22055 MKV.: 1:50

TEIKNAD: PDE HANNAD: PDE YFIRFARID: EEP

DAGS: Í VINNSLU TEIKNING NR.: N - 12 ÚTGÁFA NR.: A

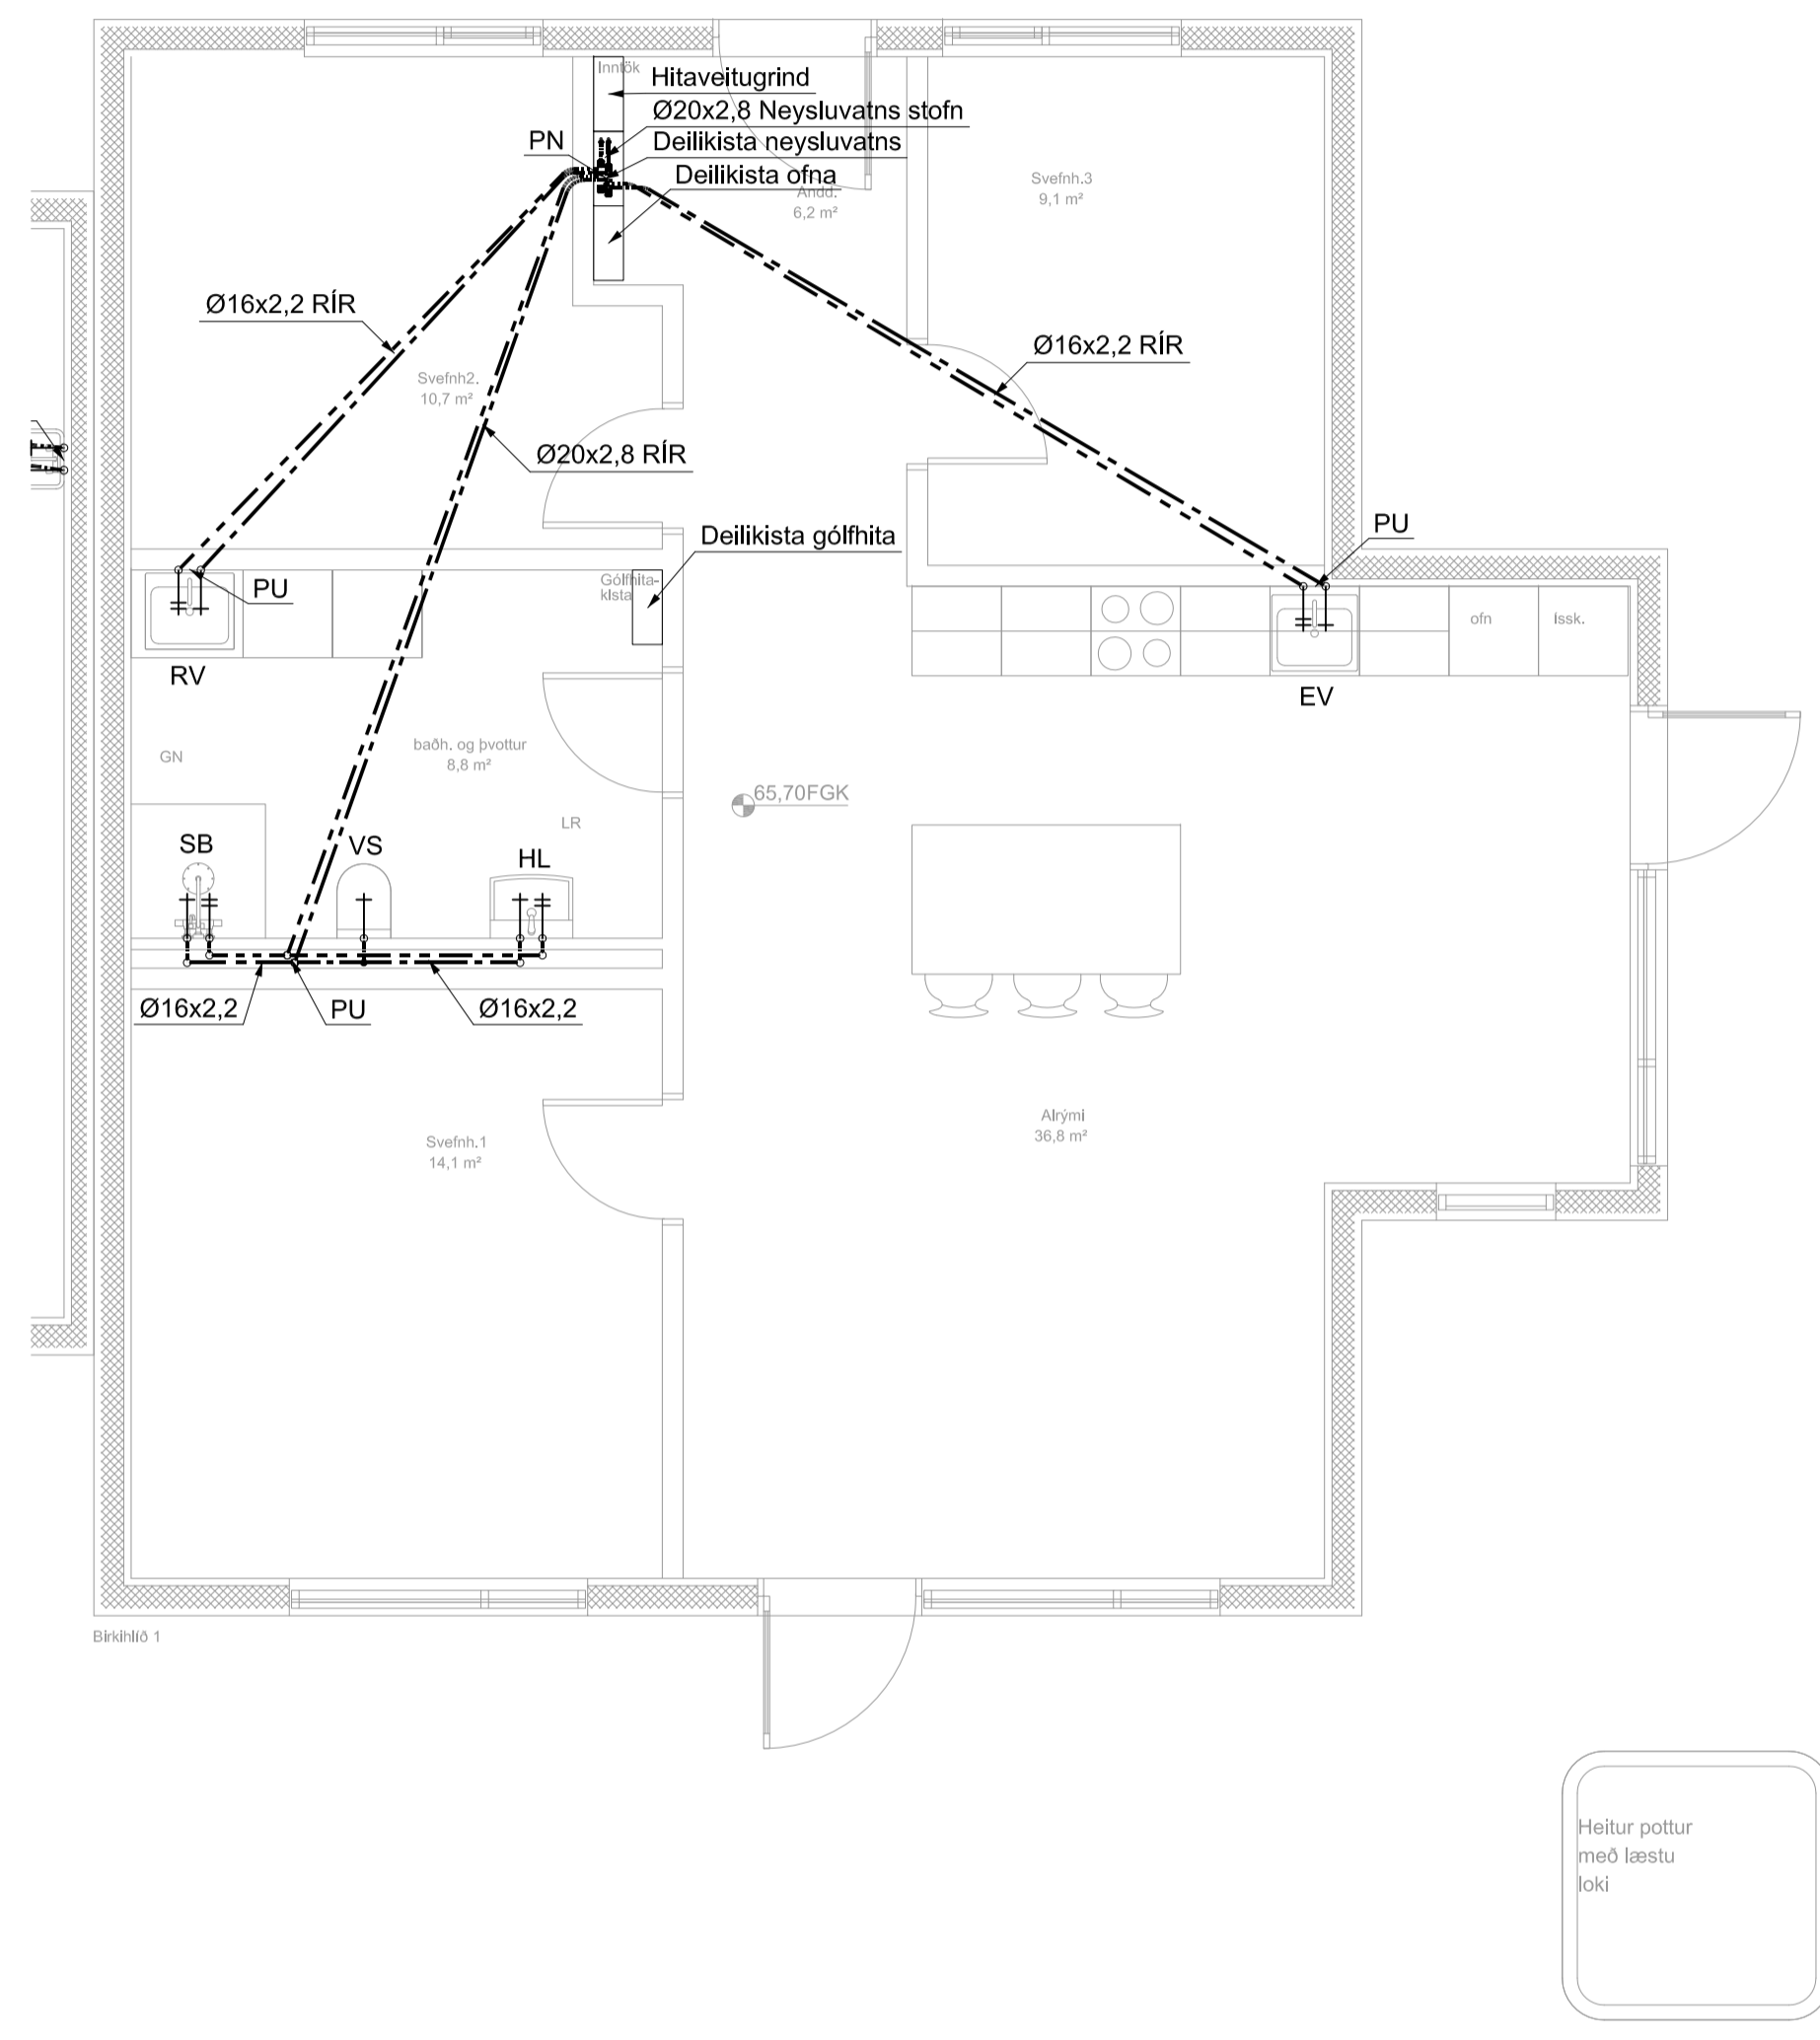

Heitur pottur með læstu loki

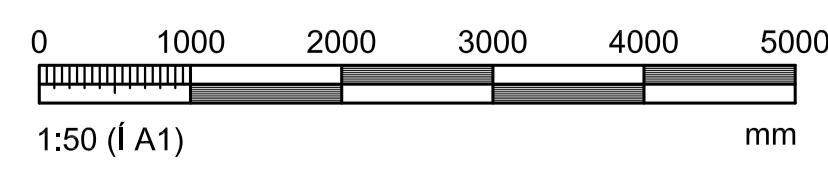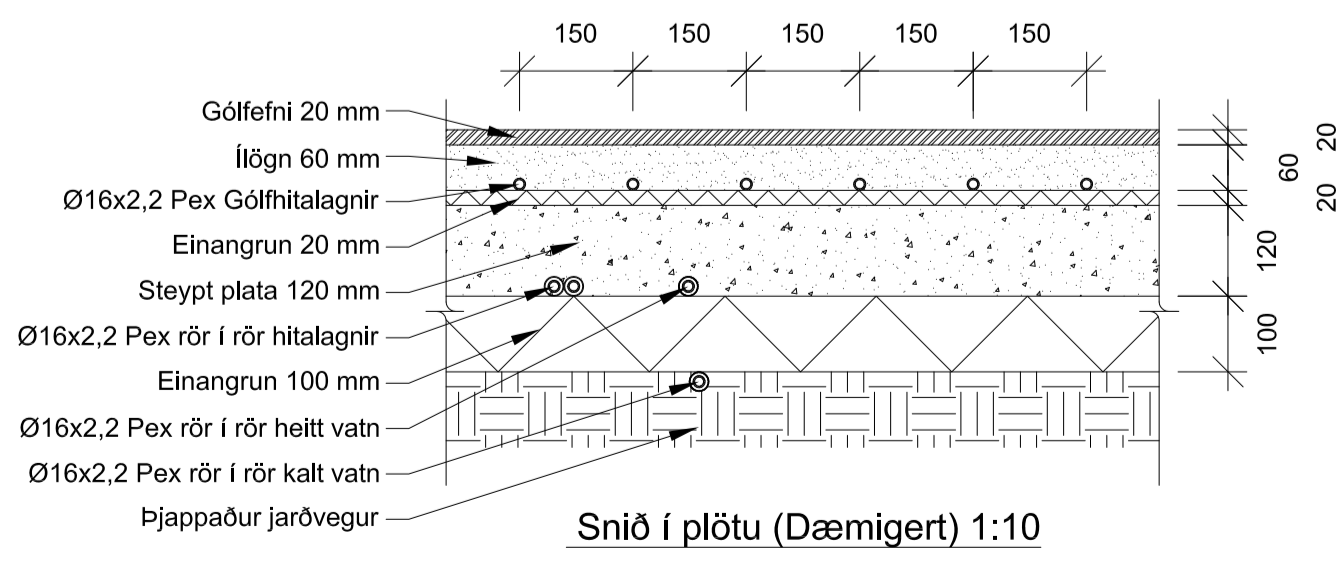

NR.	BREYTING	DAGS	TEIK	HANN	RÝNT	SAMP
A	Verkeikning	Í VINNSLU	PDE	PDE	EEP	EEP

DAGS: F.H. VERKFRÆÐISTOFU REYKJAVÍKUR:  
Egbert Elmar Þórarinnsson 140574-4819

DAGS: HÖNNUNARSTJÓRI:

**Verkfræðistofa REYKJAVÍKUR**  
FISKISLÓÐ 75, 101, REYKJAVÍK KT: 560415-0600

VERK:  
**Birkihlíð 1**  
**845 Flúðir**

TEIKNING:  
Lagnateikning  
Neysluvatnslagnir  
Grunnmynd 1.Hæð  
Skýringar, deili

VERKNR.: 22055 MKV.: 1:50

TEIKNAD: PDE HANNAD: PDE YFIRFARIÐ: EEP

DAGS: Í VINNSLU TEIKNING NR.: N - 13 ÚTGÁFA NR.: A