
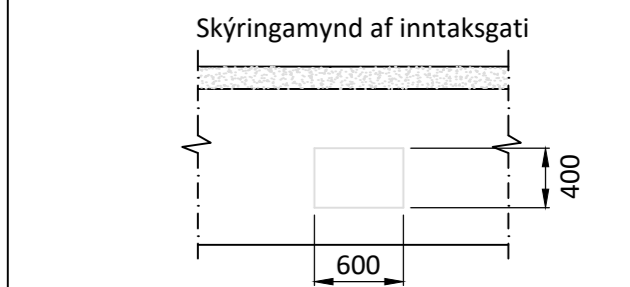
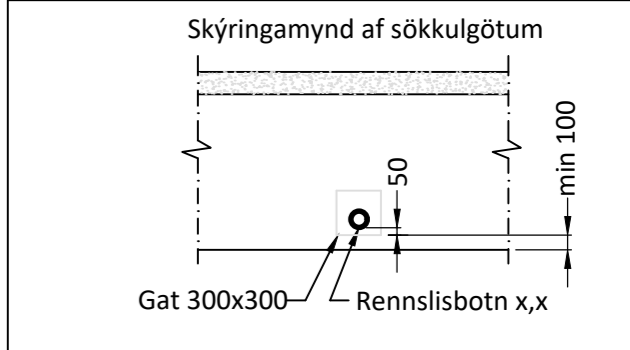


**Skýringar:**

Allar lagnir eru 100mm PVC, halli 20 %, mest 300 %, nema annað komi fram.  
Lagnir ofan grunnplötu eru úr PP (polypropylen).  
Allar lagnir eru með þriðju þéttihringjum.  
Umhverfis lagnir í jörð komi minnst 150mm sandlag er þjappist. Öll niðurföll eru með vatnslás.  
Öll mál eru í mm nema annað komi fram á teikningum og eru miðuð við núverandi vegg.

☐ Sökkul og inntaksgöt.  
Stærð sökkulgata er 300x300mm, og inntaksgata er 600x400mm, sjá skýringamyndir.

- \*ATH! Allir kótar miðast við rennislötn.
- K = Hæðarkótar lagna.
  - HL = Handlaug
  - SV = Skolvaskur
  - VS = Vatnssalerni
  - BK = Baðkar
  - ST = Sturta
  - EV = Eldhúsvaskur
  - UÞV = Uppþvottavél
  - PN = Þakrenniúðurfall
  - HR = Hreinsistútur með loki
  - GK = Gólfkóti
  - GN50 = Gólfniðurfall dn50
  - GNG50 = Gólfniðurfall DN50 með gegnumstreymi (0,9l/s)
  - GNG70 = Gólfniðurfall DN70 með gegnumstreymi (1,8l/s)
  - GN100 = Gólfniðurfall DN100

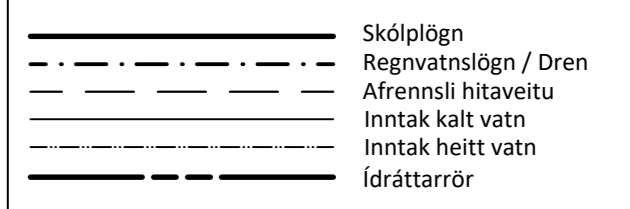

Öll mál eru í millimetrum, nema annað sé tekið fram.

BR. Breyting      Dags.      Samþ.

VERKHEITI: Birkihlíð 2-4  
845 Flúðir

TEIKNUNÚMÉR: 520

VERKHLUTI: Lagnir - Sökkul ( YFIRLIT )  
Frárennsli-, regnvatn

ÚTGÁFA: L1

Teiknað: Leifur Örn Leifsson kt. 150982-4139

Bláðstærð: A-2

Hönnuður: Leifur Örn Leifsson kt. 150982-4139

Samþykkt:      Dagsetning: 20.06.22

Yfirfarir af hönnunarstjóra: Bent Larsen kt. 141177-3469


Samþykkt:      Frumútgáfa: 20.06.22

**LARSEN**  
HÖNNUN OG RAÐGJÖF

Bent Larsen Fróðason  
Byggingafræðingur B.Sc  
Sími 844-7699  
tölvupóstur: bent@larsenr.is

VERKNR: 22-04




MKV: 1:100

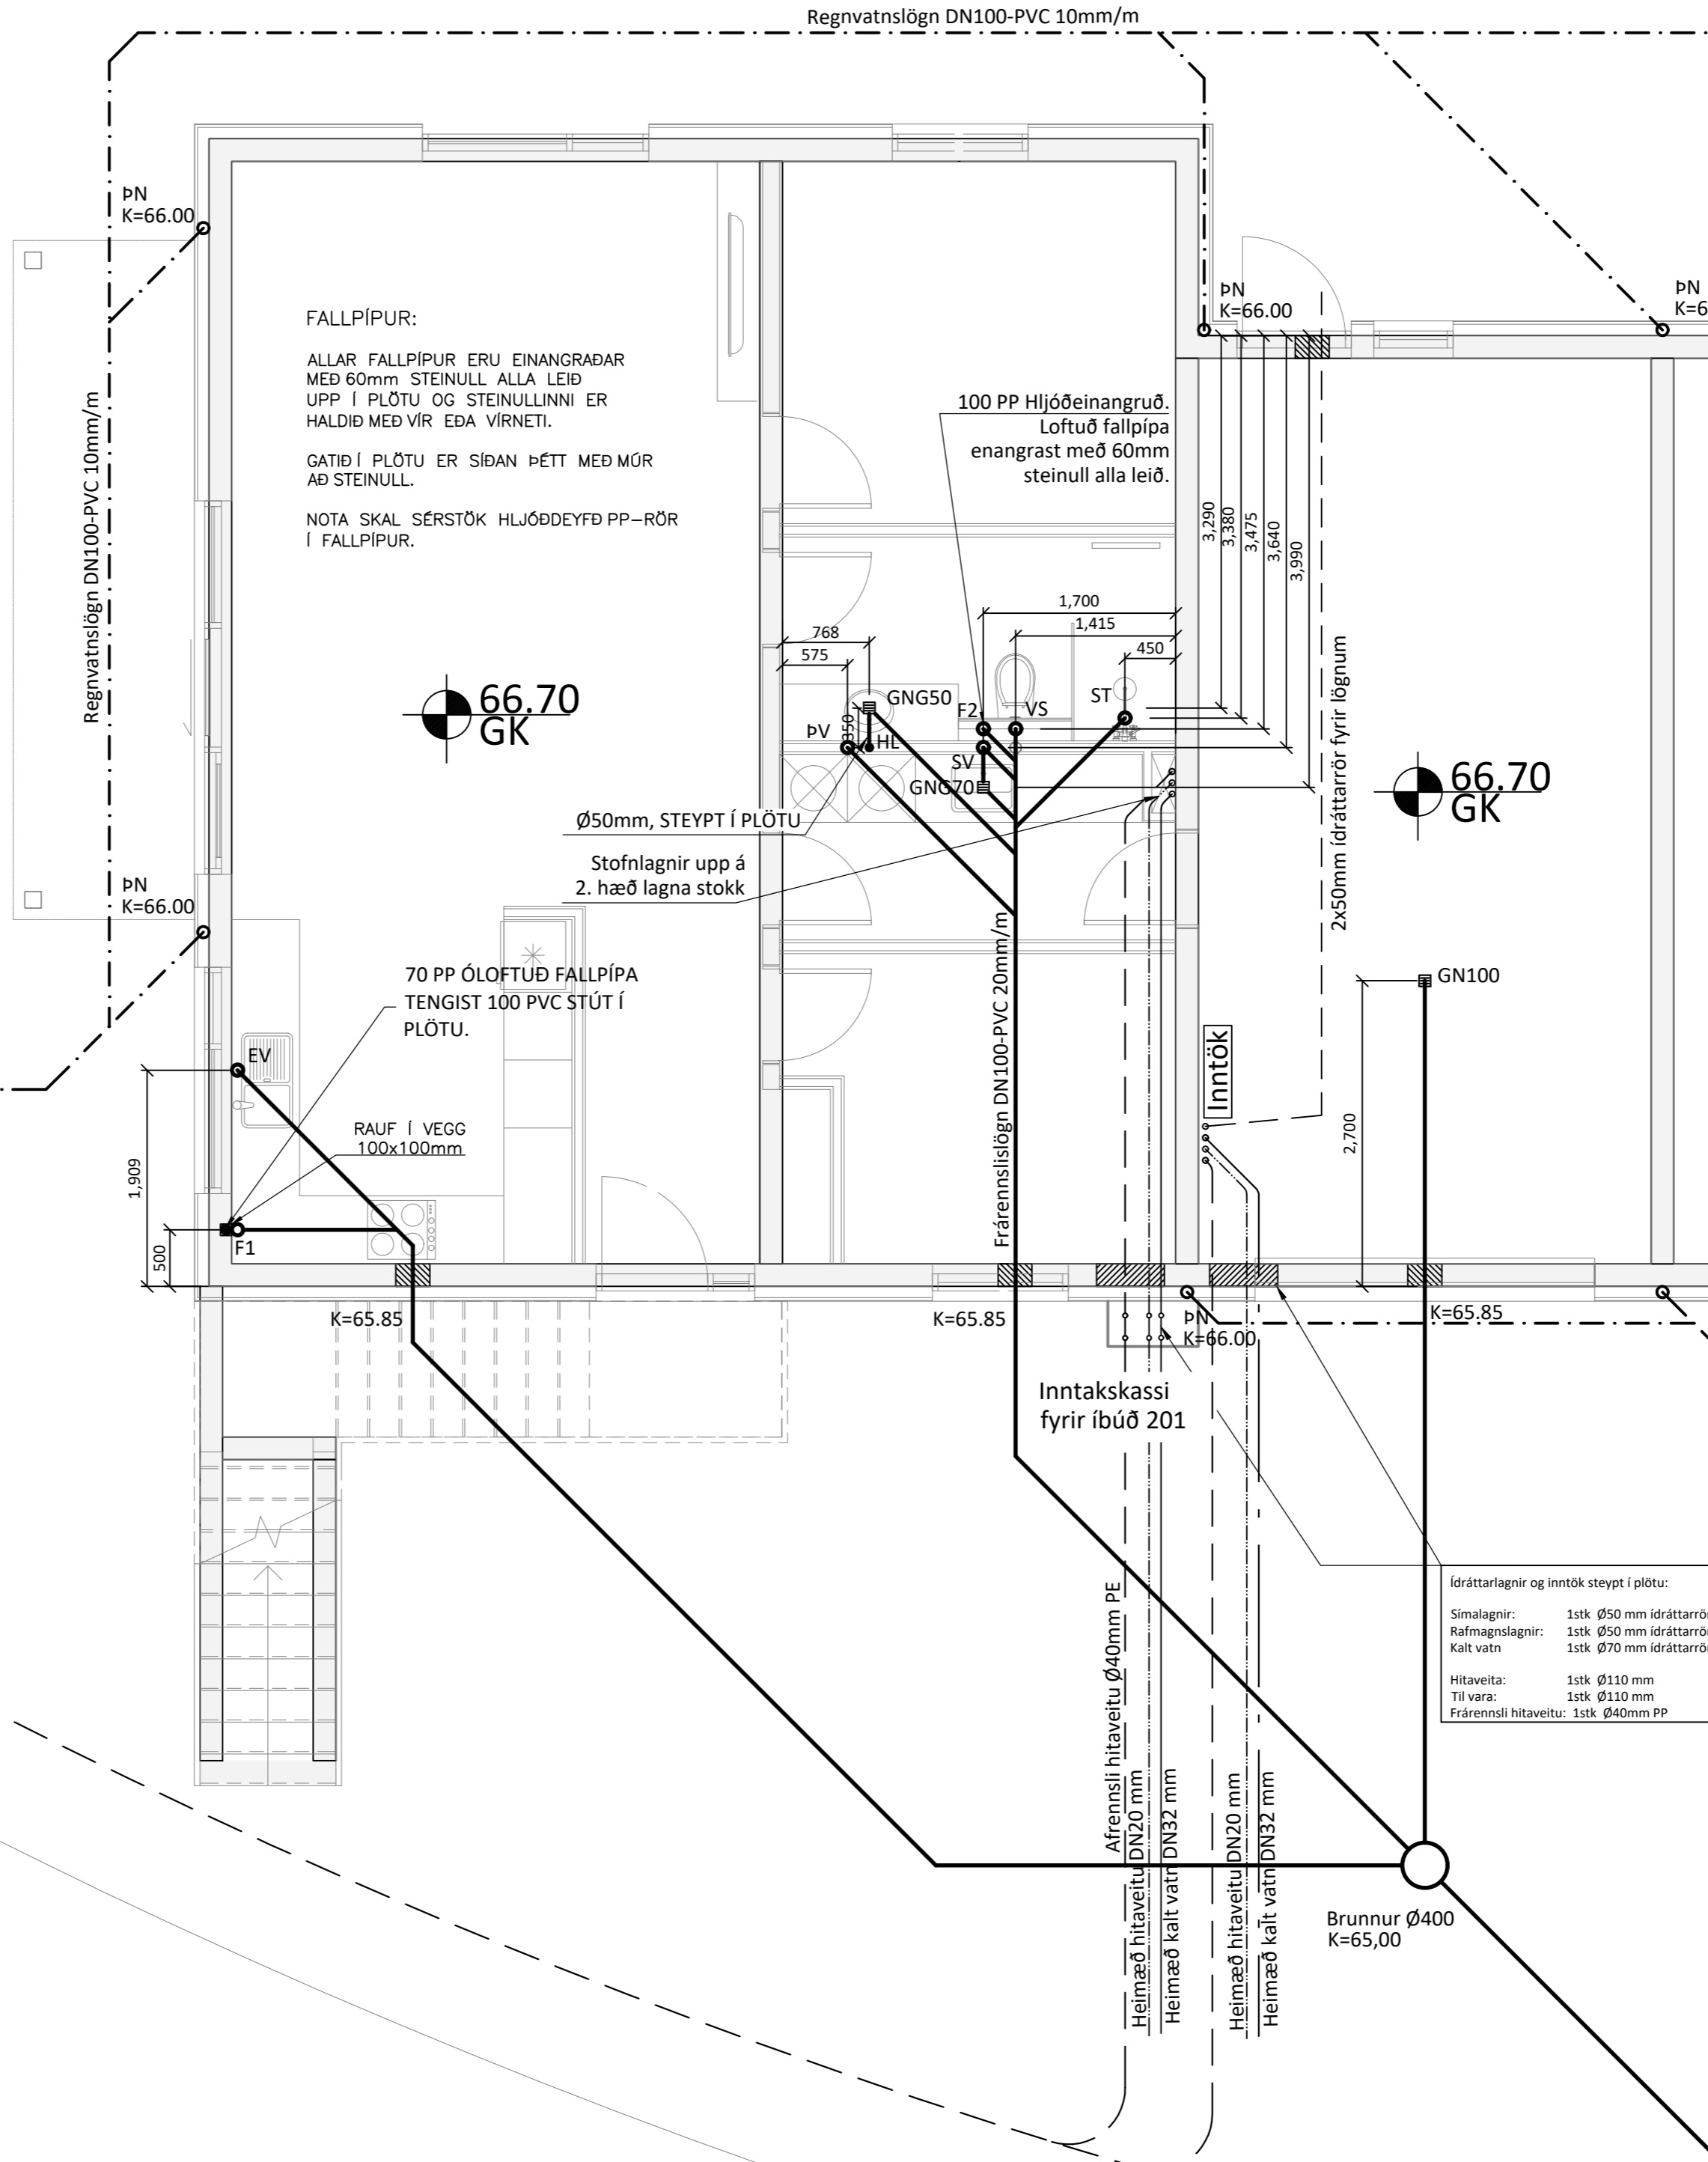

**FALLPÍPUR:**  
 ALLAR FALLPÍPUR ERU EINANGRAÐAR MEÐ 60mm STEINULL ALLA LEIÐ UPP Í PLÖTU OG STEINULLINNI ER HALDIÐ MEÐ VÍR EÐA VÍRNETI.  
 GATID Í PLÖTU ER SÍÐAN ÞÉTT MEÐ MÚR AÐ STEINULL.  
 NOTA SKAL SÉRSTÖK HLJÓÐDEYFD PP-RÖR Í FALLPÍPUR.

**Skýringar:**  
 Allar lagnir eru 100mm PVC, halli 20 %, mest 300 %, nema annað komi fram.  
 Lagnir ofan grunnplötu eru úr PP (polypropylen).  
 Allar lagnir eru með þar til gerðum þéttihringjum.  
 Umhverfis lagnir í jörð komi minnst 150mm sandlag er þjappist. Öll niðurföll eru með vatnslás.  
 Öll mál eru í mm nema annað komi fram á teikningum og eru miðuð við núverandi vegg.  
 Sökkul og inntaksgöt.  
 Stærð sökkulgata er 300x300mm, og inntaksgata er 600x400mm, sjá skýringamyndir.

- \*ATH! Allir kótar miðast við rennslisbotn.
- K = Hæðarkótar lagna.
  - HL = Handlaug
  - SV = Skolvaskur
  - VS = Vatnssalerni
  - BK = Baðkar
  - ST = Sturta
  - EV = Eldhúsvaskur
  - UPV = Uppþvottavél
  - PN = Þakrennuíðurfall
  - HR = Hreinsistútur með loki
  - GK = Gólfkóti
  - GN50 = Gólfniðurfall dn50
  - GNG50 = Gólfniðurfall DN50 með gegnumstreymi (0,9l/s)
  - GNG70 = Gólfniðurfall DN70 með gegnumstreymi (1,8l/s)
  - GN100 = Gólfniðurfall DN100

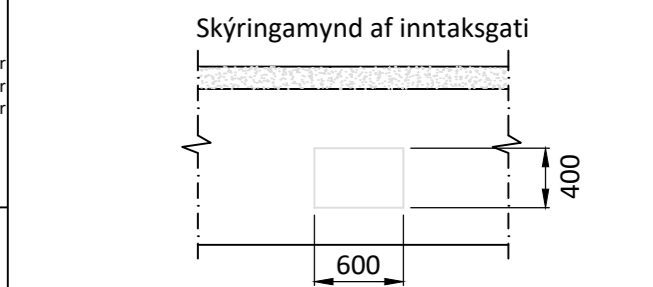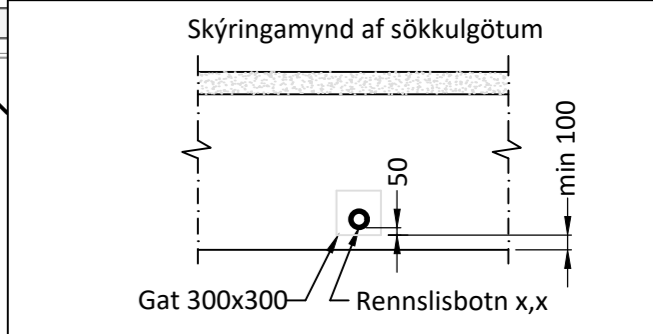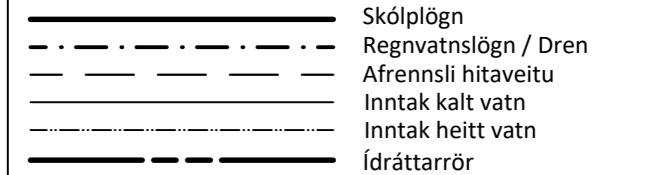

- Ídráttarlagnir og inntök steypt í plötu:**
- Símalagnir: 1stk Ø50 mm ídráttarrör
  - Rafmagnslagnir: 1stk Ø50 mm ídráttarrör
  - Kalt vatn: 1stk Ø70 mm ídráttarrör
  - Hitaveita: 1stk Ø110 mm
  - Til vara: 1stk Ø110 mm
  - Frárennslis hitaveitu: 1stk Ø40mm PP

Öll mál eru í millimetrum, nema annað sé tekið fram.

BR. Breyting      Dags.      Samp.

VERKHEITI: Birkhlið 2-4 845 Flúðir      TEIKNINÚMÉR: 521


VERKHLUTI: Lagnir - Sökkull Frárennslis-, regnvatn      ÚTGÁFA: L1

Teiknað: Leifur Örn Leifsson kt. 150982-4139      Bláðstærð: A-2

Hönnuður: Leifur Örn Leifsson kt. 150982-4139      Sampykkt:      Dagssetning: 20.06.22

Yfirfarir af hönnunarskjó: Bent Larsen kt. 141177-3469      Sampykkt:      Frumútgáfa: 20.06.22

**LARSEN** HÖNNUN OG RAÐGJÖF      Bent Larsen Fróðason Byggingafræðingur B.Sc Sími 844-7699 tölvupóstur: bent@larsenhr.is      VERKNR: 22-04      MKV: 1:50

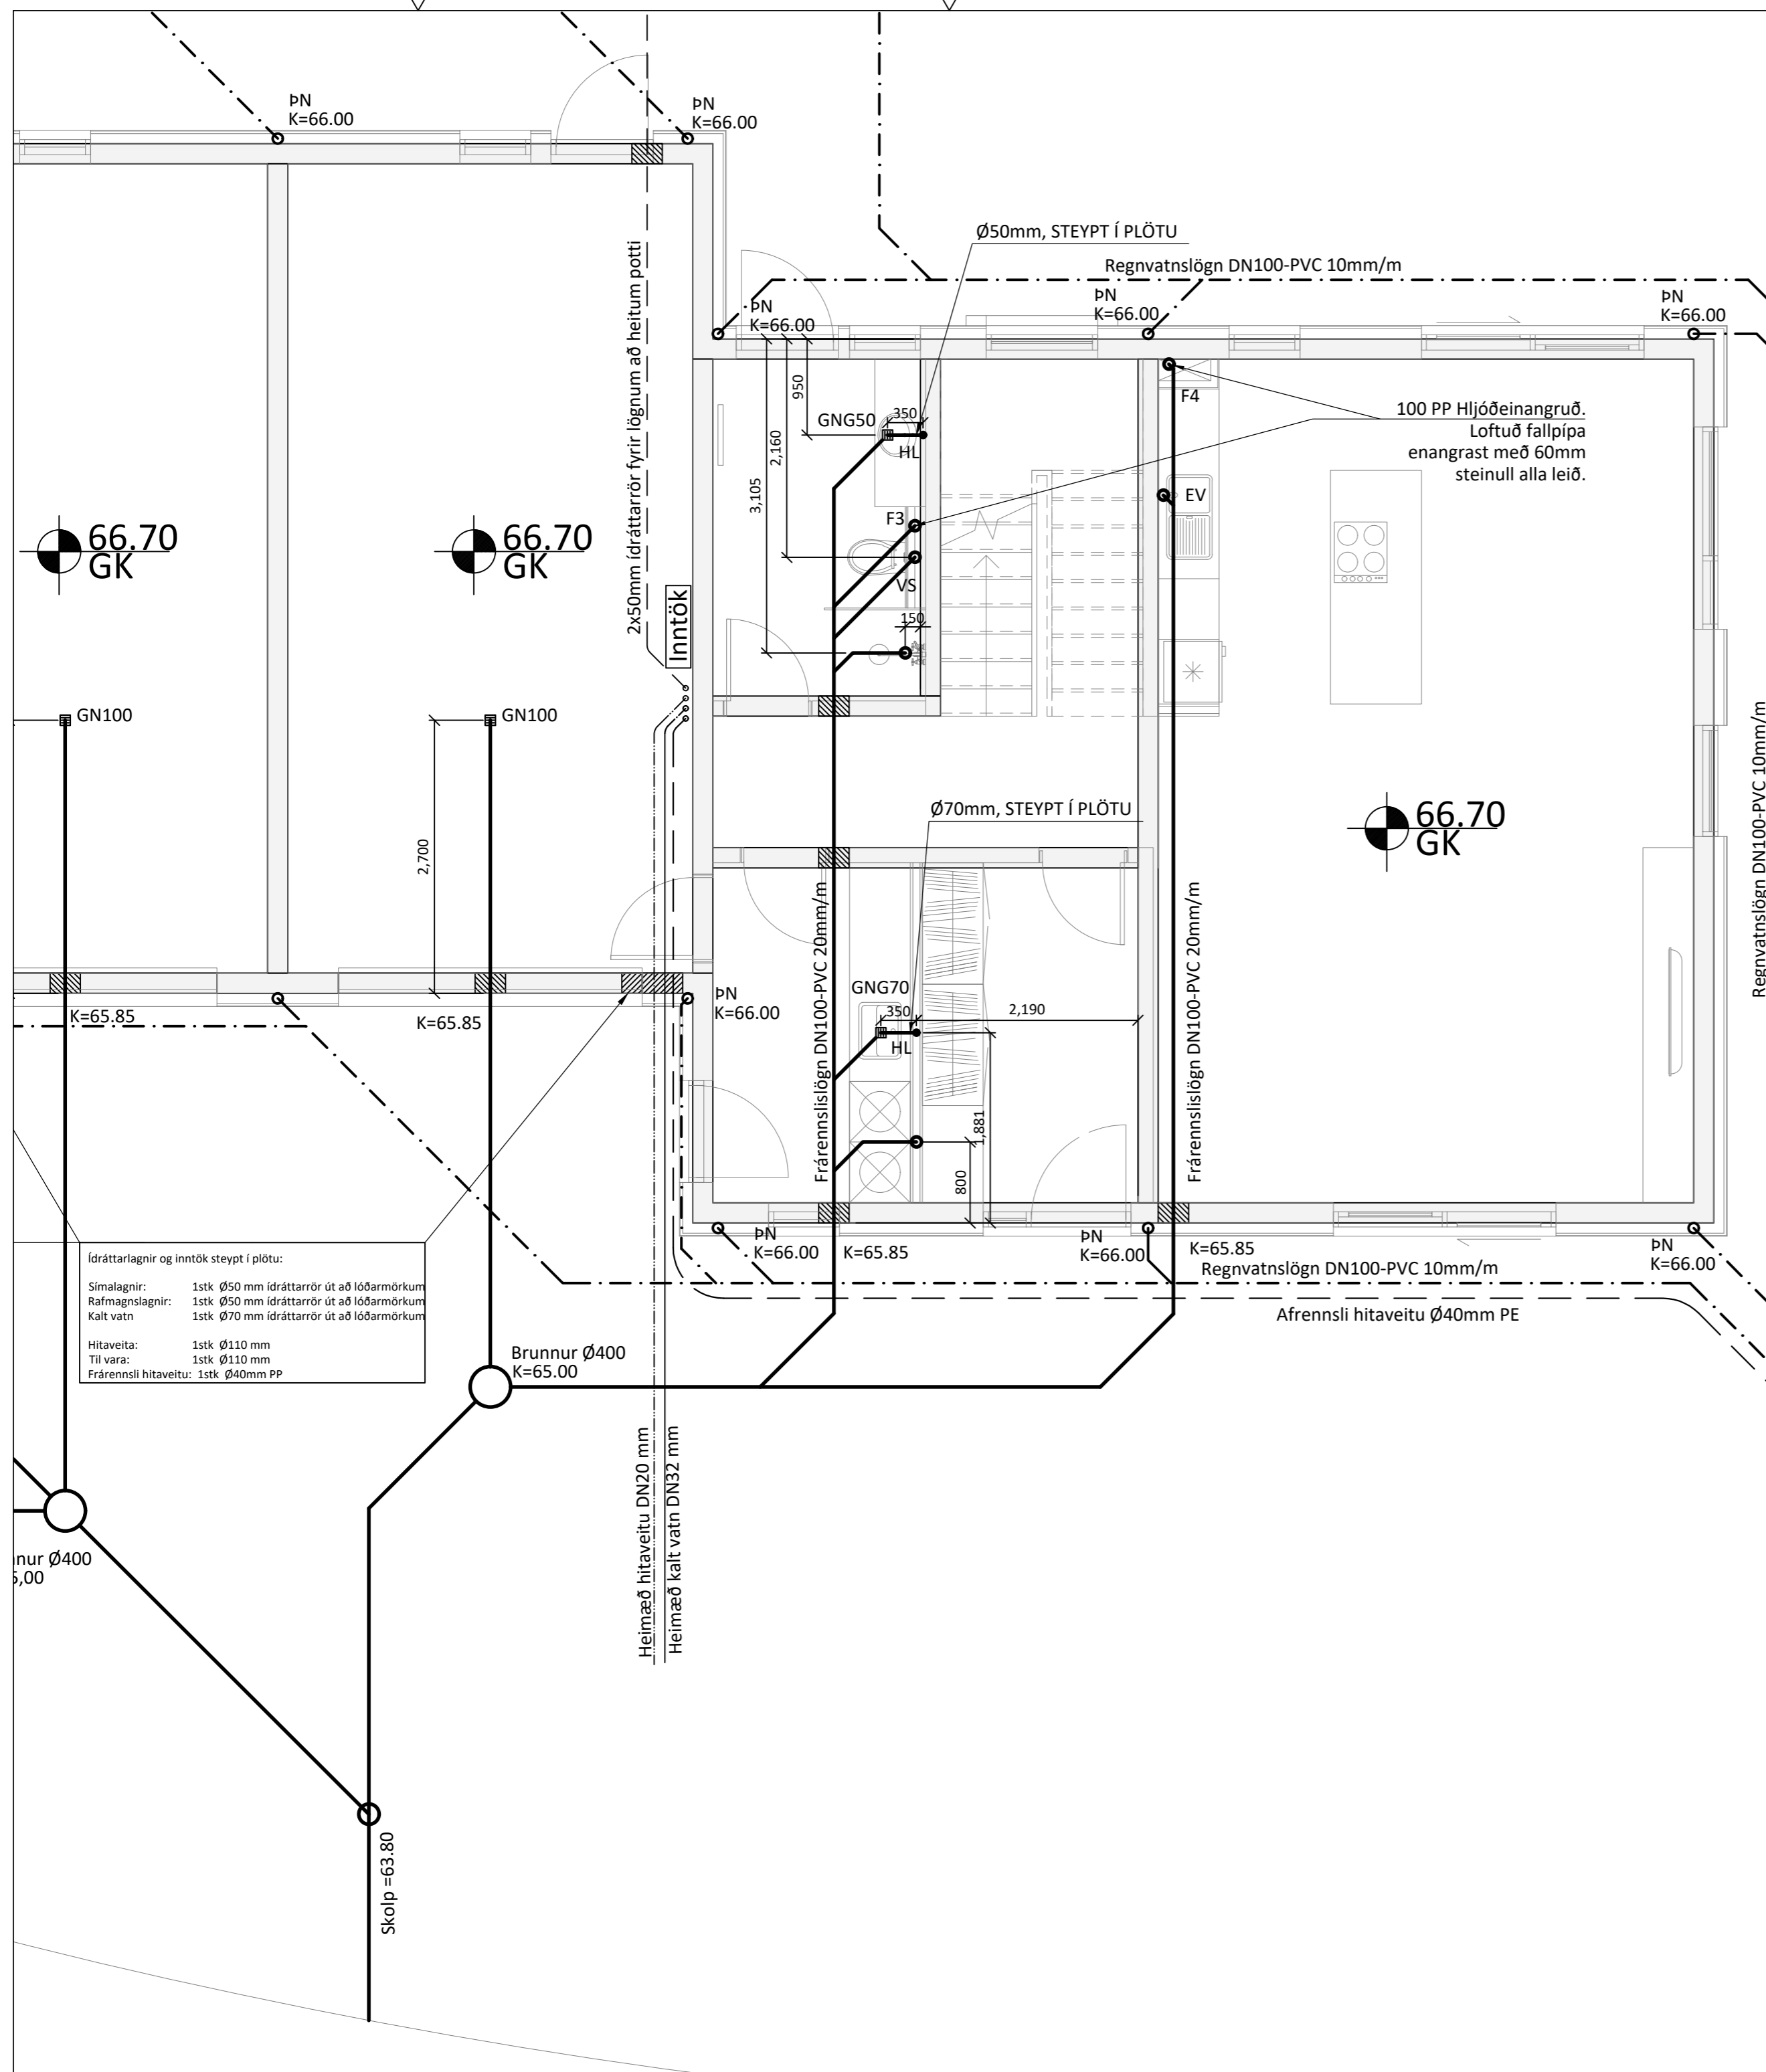

- Ídráttarlagnir og inntök steipt í plötu:
- Símalagnir: 1stk Ø50 mm ídráttarrör út að lóðarmörkum
  - Rafmagnslagnir: 1stk Ø50 mm ídráttarrör út að lóðarmörkum
  - Kalt vatn: 1stk Ø70 mm ídráttarrör út að lóðarmörkum
  - Hitaveita: 1stk Ø110 mm
  - Til vara: 1stk Ø110 mm
  - Frárennslí hitaveitu: 1stk Ø40mm PP




**Skýringar:**

Allar lagnir eru 100mm PVC, halli 20 %, mest 300 %, nema annað komi fram.  
Lagnir ofan grunnplötu eru úr PP (polypropylen).  
Allar lagnir eru með þar til gerðum þéttihringjum.  
Umhverfis lagnir í jörð komi minnst 150mm sandlag er þjappist. Öll niðurföll eru með vatnslás.  
Öll mál eru í mm nema annað komi fram á teikningum og eru miðuð við núverandi vegg.

☒ Sökkul og inntaksgöt.  
Stærð sökkulgata er 300x300mm, og inntaksgata er 600x400mm, sjá skýringamyndir.

\*ATH! Allir kótar miðast við rennslisbotn.

- K = Hæðarkótar lagna.
- HL = Handlaug
- SV = Skolvaskur
- VS = Vatnssalerni
- BK = Baðkar
- ST = Sturta
- EV = Eldhúsvaskur
- UPV = Uppvottavél
- PN = Þakrenniúrfall
- HR = Hreinsistúrur með loki
- GK = Gólfkóti
- GNG50 = Gólfniðurfall dn50
- GNG50 = Gólfniðurfall DN50 með gegnumstreymi (0,9l/s)
- GNG70 = Gólfniðurfall DN70 með gegnumstreymi (1,8l/s)
- GN100 = Gólfniðurfall DN100

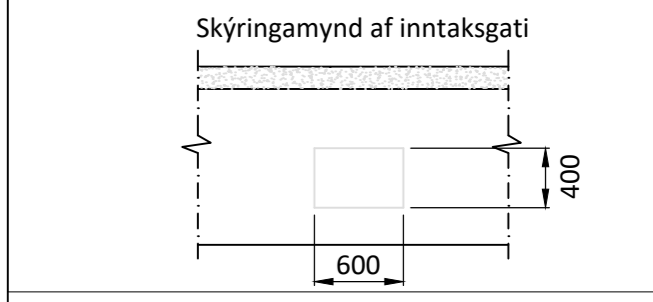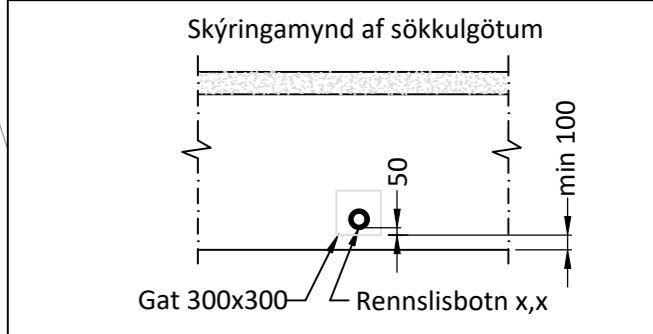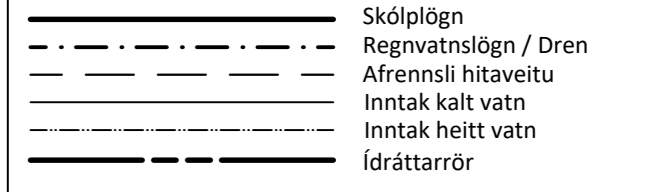

Öll mál eru í millimetrum, nema annað sé tekið fram.

BR. Breyting      Dags.      Samp.

VERKHEITI: Birkihlíð 2-4 845 Flúðir      TEIKNINÚMÉR: 522

VERKHLUTI: Lagnir - Sökkull Frárennslí-, regnvatn      ÚTGÁFA: L1

Teiknað: Leifur Örn Leifsson kt. 150982-4139      Bláðstærð: A-2

Hönnuður: Leifur Örn Leifsson kt. 150982-4139      Sampþykkt:      Dagssetning: 20.06.22

Yfirfarið af hönnunarstjóra: Bent Larsen kt. 141177-3469      Sampþykkt:      Frumútgáfa: 20.06.22

**LARSEN** HÖNNUN OG RÁÐGJÖF      Bent Larsen Fróðason Byggingafræðingur B.Sc Sími 844-7699 tölvupóstur: bent@larsenhr.is      VERKNR: 22-04      MKV: 1:50

Regnvatn og afrennslí hitaveitu lagt í grjótpúkk ca. 10m<sup>3</sup> steinastærð 15-20mm



FALLPÍPUR:

ALLAR FALLPÍPUR ERU EINANGRAÐAR  
MEÐ 60mm STEINULL ALLA LEIÐ  
UPP Í PLÖTU OG STEINULLINNI ER  
HALDIÐ MEÐ VÍR EÐA VÍRNETI.

GATÍÐ Í PLÖTU ER SÍÐAN ÞÉTT MEÐ MÚR  
AÐ STEINULL.

NOTA SKAL SÉRSTÖK HLJÓÐDEYFÐ PP-RÖR  
Í FALLPÍPUR.

100 PP Hljóðeinangruð.  
Loftuð fallpípa  
enangrast með 60mm  
steinull alla leið.

Ø50mm, STEYPT Í PLÖTU  
Stofnlagir upp á  
2. hæð lagna stokk

70 PP ÓLOFTUÐ FALLPÍPA  
TENGIÐ 100 PVC STÚT Í  
PLÖTU.

RAUF Í VEGG  
100x100mm

Ídráttarlagir og inntök steypit í plötu:

Símalagnir:	1stk Ø50 mm ídráttarör út að lóðarmörkum
Rafmagnslagnir:	1stk Ø50 mm ídráttarör út að lóðarmörkum
Kalt vatn	1stk Ø70 mm ídráttarör út að lóðarmörkum
Hitaveita:	1stk Ø110 mm
Til vara:	1stk Ø110 mm
Frárennslí hitaveitu:	1stk Ø40mm PP

Skýringar:

Allar lagnir eru 100mm PVC, halli 20 %, mest 300 %, nema annað komi fram.  
Lagnir ofan grunnplötu eru úr PP (polypropylen).  
Allar lagnir eru með þar til gerðum þéttihringjum.  
Umhverfis lagnir í jörð komi minnst 150mm sandlag er þjappist. Öll niðurföll eru með vatnslás.  
Öll mál eru í mm nema annað komi fram á teikningum og eru miðuð við núverandi vegg.


■ Sökkul og inntaksgöt.  
Stærð sökkulgata er 300x300mm, og inntaksgata er 600x400mm, sjá skýringamyndir.

\*ATH! Allir kótar miðast við rennslisbotn.


- K = Hæðarkótar lagna.
- HL = Handlaug
- SV = Skolvaskur
- VS = Vatnssalerni
- BK = Baðkar
- ST = Sturta
- EV = Eldhúsvaskur
- UPV = Uppvottavél
- PN = Þakrenniúrfall
- HR = Hreinsistútur með loki
- GK = Gólfkóti
- GN50 = Gólfniðurfall dn50
- GNG50 = Gólfniðurfall DN50 með gegnumstreymi (0,9l/s)
- GNG70 = Gólfniðurfall DN70 með gegnumstreymi (1,8l/s)
- GN100 = Gólfniðurfall DN100

- Skólplögn
- - - - - Regnvatnslögn / Dren
- Afrennslí hitaveitu
- Inntak kalt vatn
- Inntak heitt vatn
- Ídráttarör

Skýringamynd af sökkulgötum

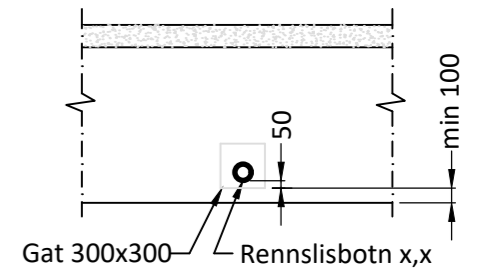

Skýringamynd af inntaksgati

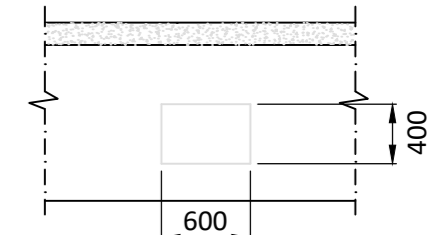

Öll mál eru í millimetrum, nema annað sé tekið fram.

BR. Breyting      Dags.      Samp.

VERKHEITI: Birkihlíð 2-4  
845 Flúðir      TEIKNINÚMÉR: 523

VERKHLUTI: Lagnir - Sökkull  
Frárennslí-, regnvatn      ÚTGÁFA: L1

Teiknað: Leifur Örn Leifsson kt. 150982-4139      Bláðstærð: A-2


Hönnuður: Leifur Örn Leifsson kt. 150982-4139      Sampykkt:      Dagssetning: 20.06.22

Yfirfarir af hönnunartjóra: Bent Larsen kt. 141177-3469      Sampykkt:      Frumutgáfa: 20.06.22

VERKNR: 22-04

MKV: 1:50

LARSEN HÖNNUN OG RAÐGJÖF      Bent Larsen Fróðason Byggingafræðingur B.Sc Sími 844-7699 tölvupóstur: bent@larsenr.is

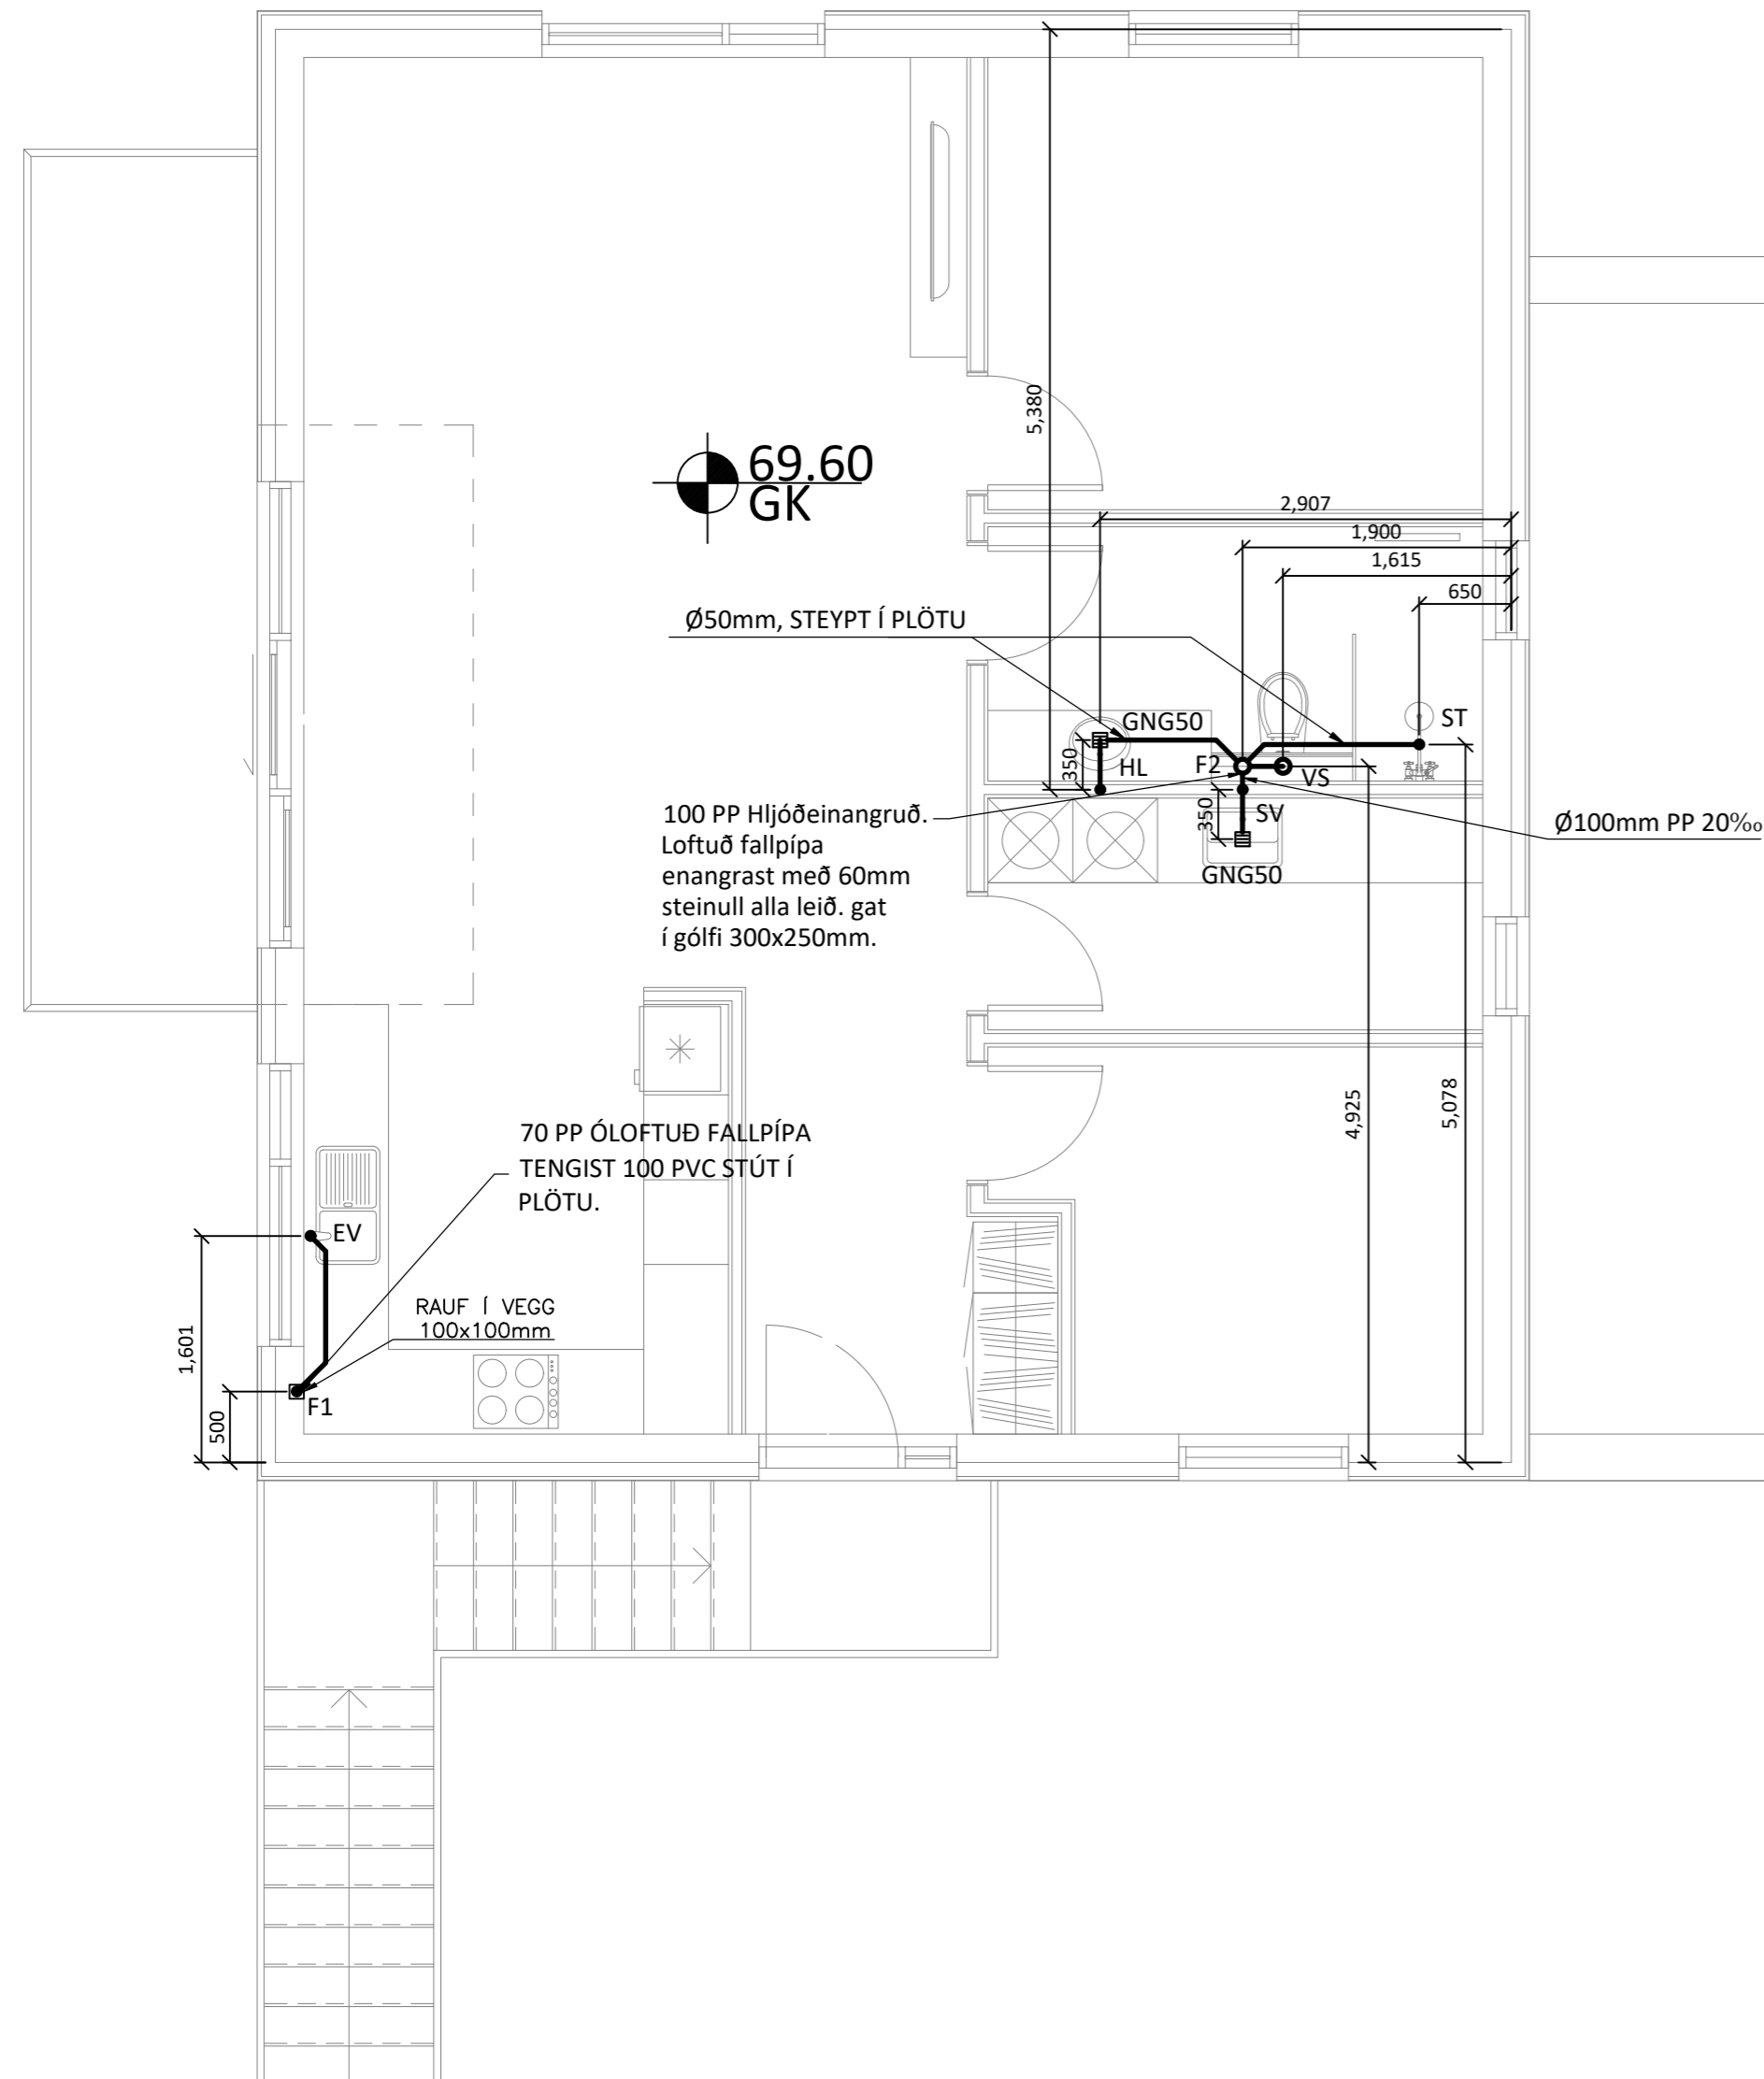


**FALLPÍPUR:**

ALLAR FALLPÍPUR ERU EINANGRADAR MEÐ 60mm STEINULL ALLA LEIÐ UPP Í PLÖTU OG STEINULLINNI ER HALDIÐ MEÐ VIR EÐA VÍRNETI.

GATID Í PLÖTU ER SÍÐAN ÞÉTT MEÐ MÚR AÐ STEINULL.

NOTA SKAL SÉRSTÖK HLJÓÐDEYFÐ PP-RÖR Í FALLPÍPUR.

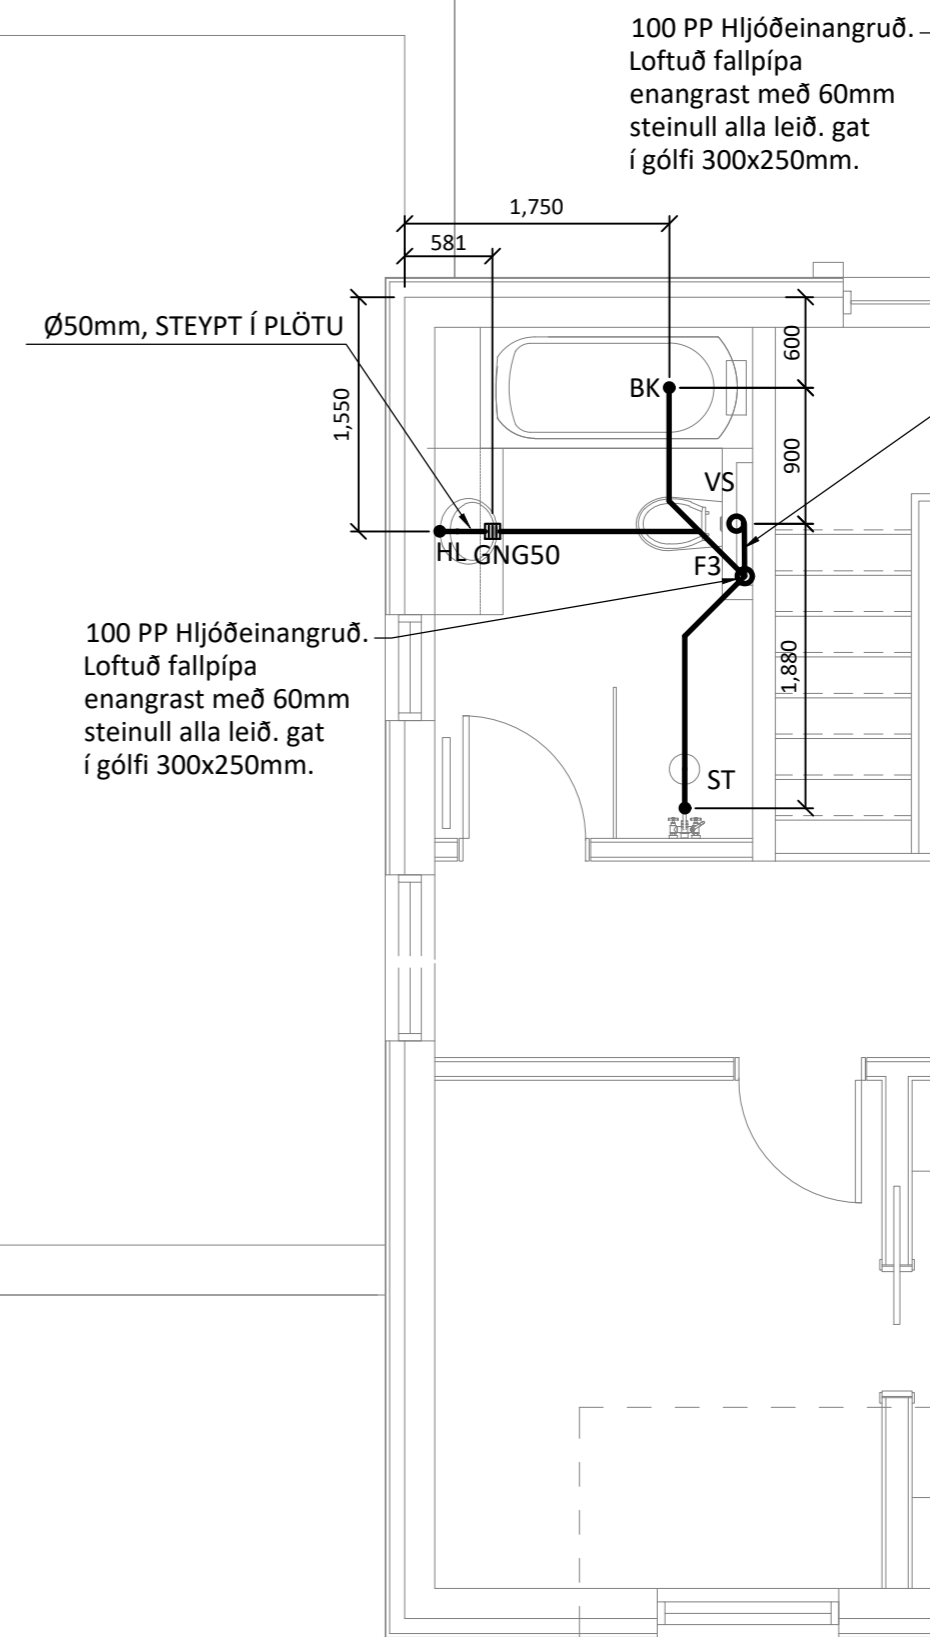

**Skýringar:**

Allar lagnir eru 100mm PVC, halli 20 ‰, mest 300 ‰, nema annað komi fram. Lagnir ofan grunnplötu eru úr PP (polypropylen). Allar lagnir eru með þar til gerðum þéttihringjum. Umhverfis lagnir í jörð komi minnst 150mm sandlag er þjappist. Öll niðurföll eru með vatnslás. Öll mál eru í mm nema annað komi fram á teikningum og eru miðuð við núverandi vegg.


Stærð sökkulgata er 300x300mm, og inntaksgata er 600x400mm, sjá skýringamyndir.

\*ATH! Allir kótar miðast við rennslisbotn.


- K = Hæðarkótar lagna.
- HL = Handlaug
- SV = Skolvaskur
- VS = Vatnssalerni
- BK = Baðkar
- ST = Sturta
- EV = Eldhúsvaskur
- UÞV = Uppþvottavél
- ÞN = Þakrennuíðurfall
- HR = Hreinsistúrur með loki
- GK = Gólfkóti
- GN50 = Gólfniðurfall dn50
- GNG50 = Gólfniðurfall DN50 með gegnumstreymi (0,9l/s)
- GNG70 = Gólfniðurfall DN70 með gegnumstreymi (1,8l/s)
- GN100 = Gólfniðurfall DN100

- Skólplögn
- Regnvatnslögn / Dren
- Afrennsli hitaveitu
- Inntak kalt vatn
- Inntak heitt vatn
- Ídráttarrör

**Skýringamynd af sökkulgötum**

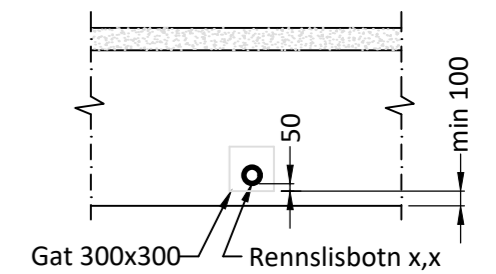

**Skýringamynd af inntaksgati**

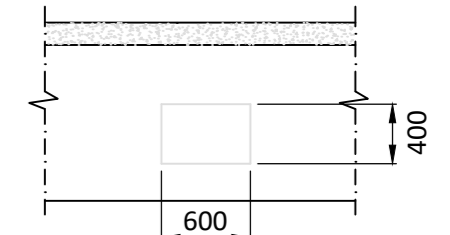

Öll mál eru í millimetrum, nema annað sé tekið fram.

BR. Breyting Dags. Samþ.

VERKHEITI: Birkihlíð 2-4 845 Flúðir 2. hæð TEIKNINÚMÉR: 524


VERKHLUTI: Lagnir - Sökkull Frárennsli-, regnvatn ÚTGÁFA: L1

Teiknað: Leifur Örn Leifsson kt. 150982-4139 Blaðstærð: A-2

Hönnuður: Leifur Örn Leifsson kt. 150982-4139 Samþykkt: Dagsetning: 20.06.22

Yfirfarir af hönnunarstjóra: Bent Larsen kt. 141177-3469 Samþykkt: Frumútgáfa: 20.06.22

VERKNR: 22-04 MKV: 1:50

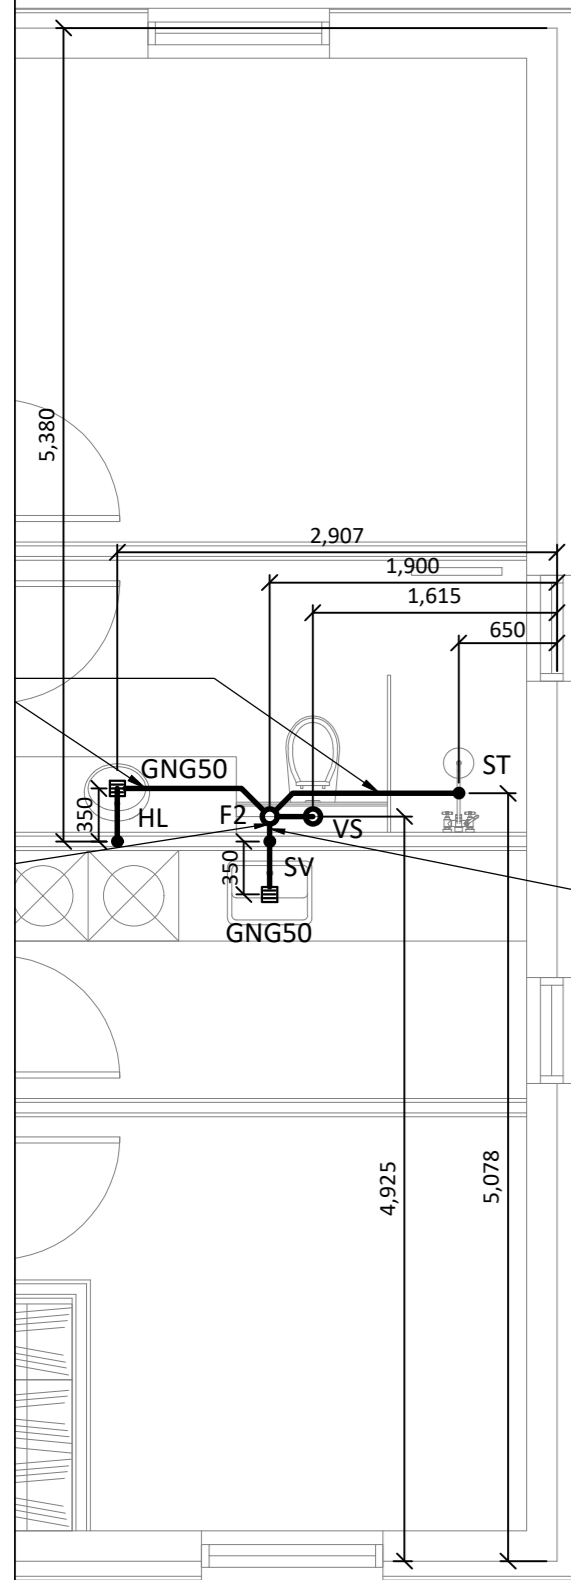


Ø100mm PP 20‰

**FALLPÍPUR:**

ALLAR FALLPÍPUR ERU EINANGRÁÐAR  
MEÐ 60mm STEINULL ALLA LEIÐ  
UPP Í PLÖTU OG STEINULLINN ER  
HALDIÐ MEÐ VÍR EÐA VÍRNETI.

GATIÐ Í PLÖTU ER SÍÐAN ÞÉTT MEÐ MÓR  
AÐ STEINULL.

NOTA SKAL SÉRSTÖK HLJÓÐDEYFD PP-RÖR  
Í FALLPÍPUR.

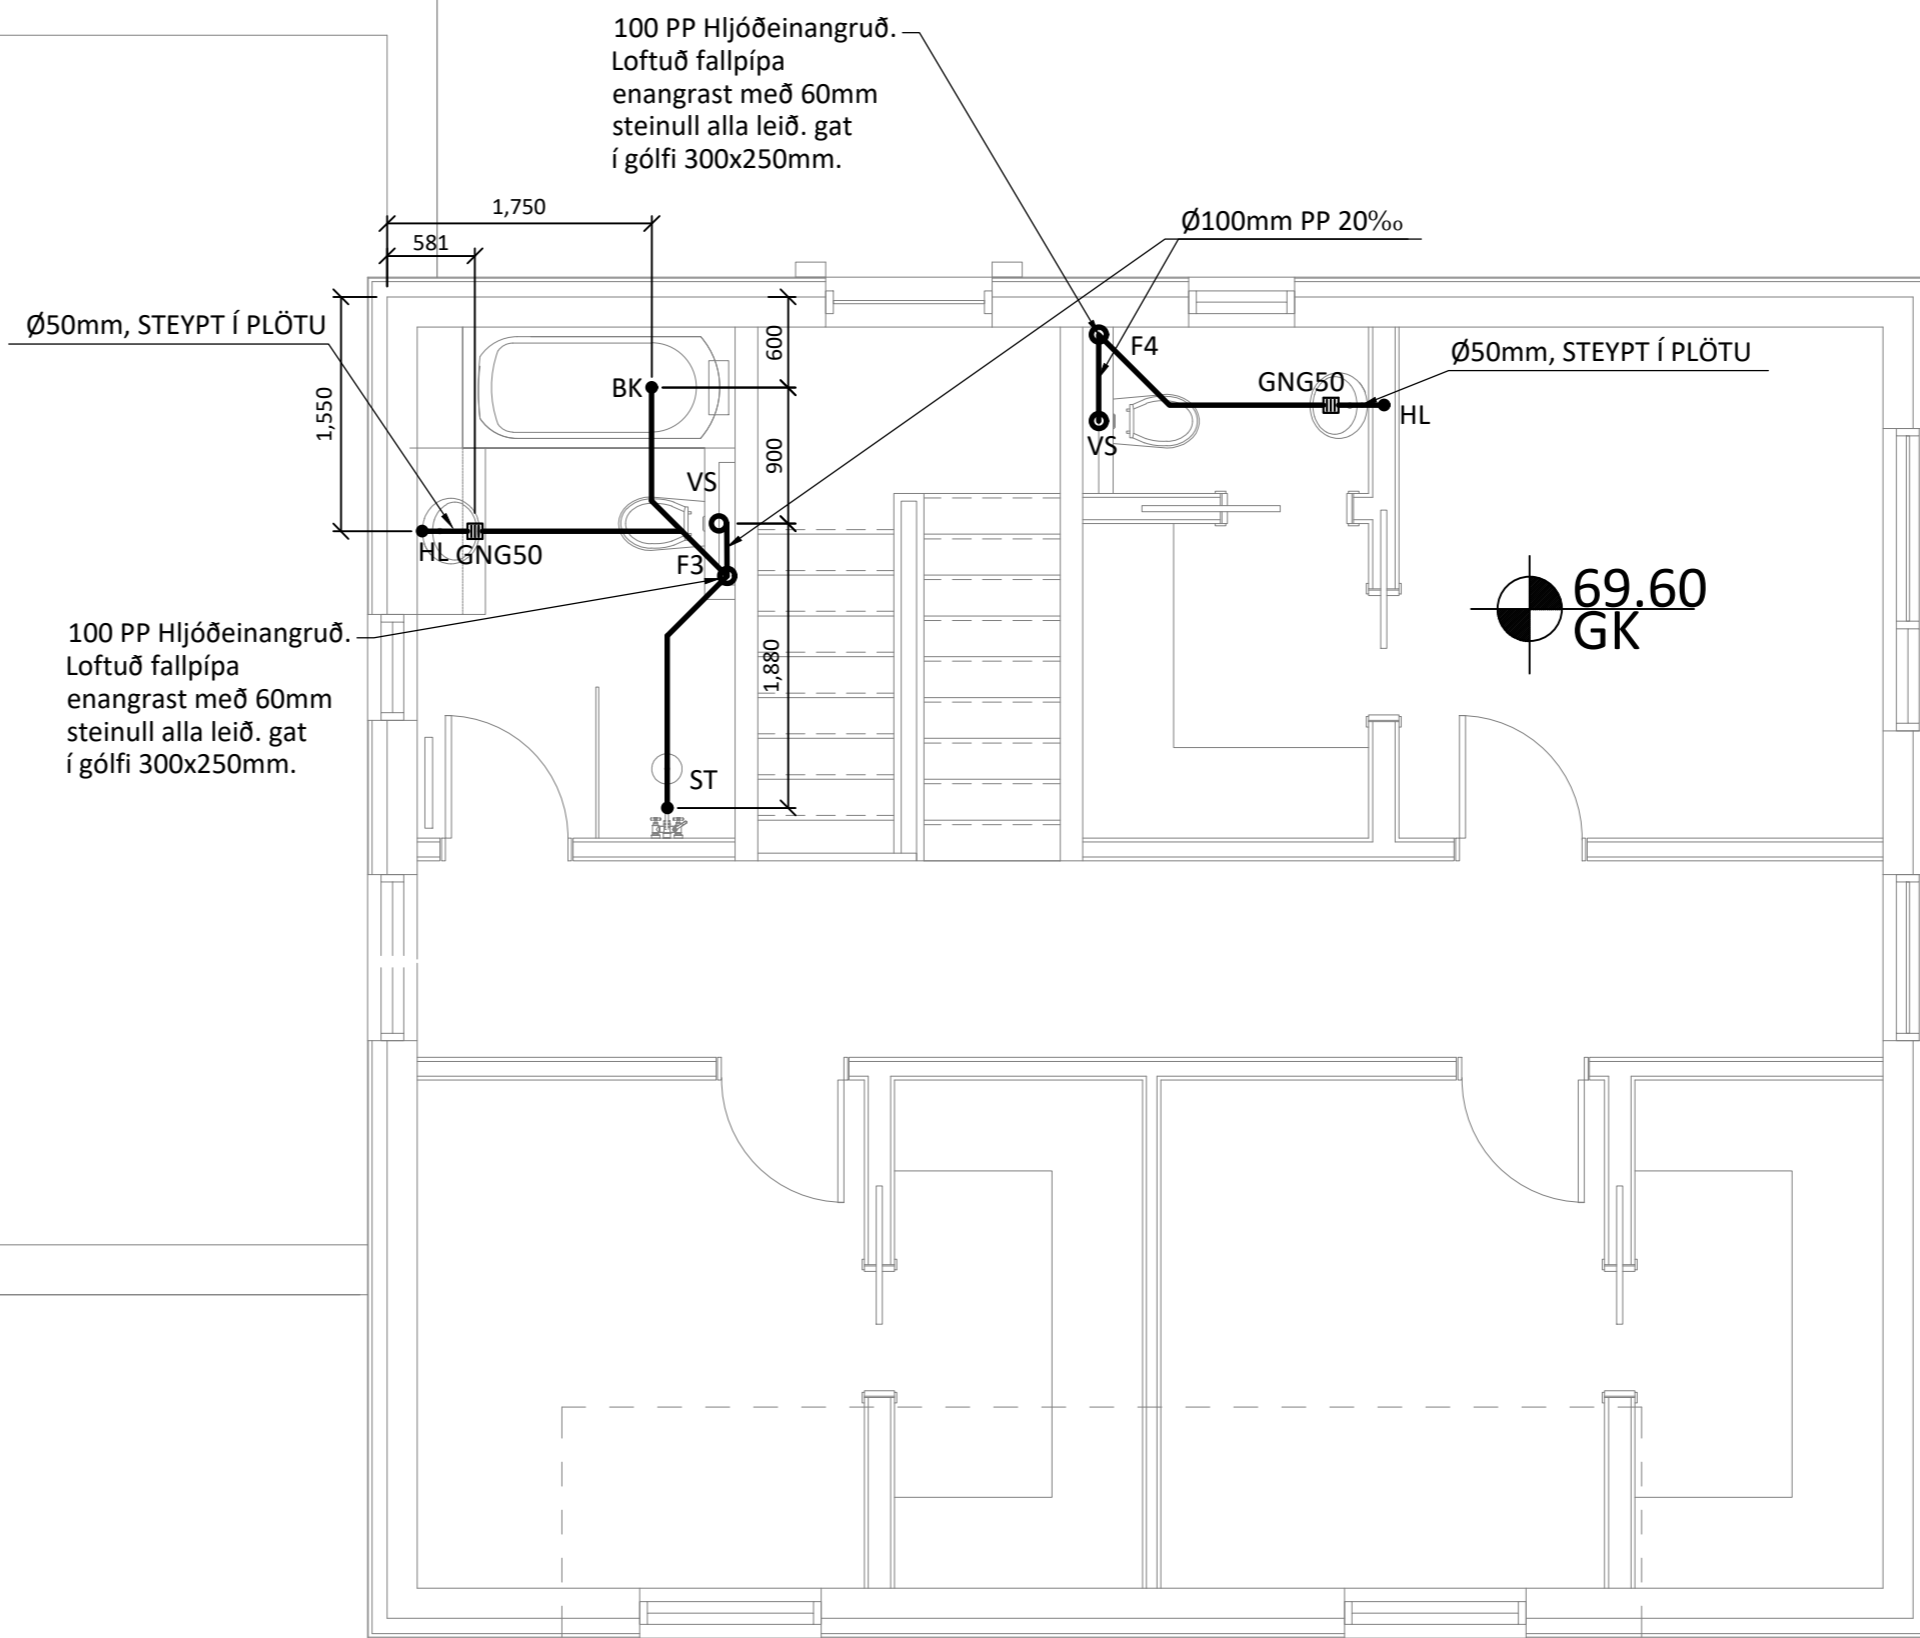

100 PP Hljóðeinangruð.  
Loftuð fallpípa  
enangrast með 60mm  
steinull alla leið. gat  
í gólfi 300x250mm.

Ø50mm, STEYPT Í PLÖTU

100 PP Hljóðeinangruð.  
Loftuð fallpípa  
enangrast með 60mm  
steinull alla leið. gat  
í gólfi 300x250mm.

Ø100mm PP 20‰

69.60  
GK

Ø50mm, STEYPT Í PLÖTU

**Skýringar:**

Allar lagnir eru 100mm PVC, halli 20 ‰, mest 300 ‰, nema annað komi fram.  
Lagnir ofan grunnplötu eru úr PP (polypropylen).  
Allar lagnir eru með þar til gerðum þéttihringjum.  
Umhverfis lagnir í jörð komi minnst 150mm sandlag er þjappist. Öll niðurföll eru með vatnslás.  
Öll mál eru í mm nema annað komi fram á teikningum og eru miðuð við núverandi vegg.


☐ Sökkul og inntaksgöt.  
Stærð sökkulgata er 300x300mm, og inntaksgata er 600x400mm, sjá skýringamyndir.

\*ATH! Allir kótar miðast við rennislögn.


- K = Hæðarkótar lagna.
- HL = Handlaug
- SV = Skolvaskur
- VS = Vatnssalerni
- BK = Baðkar
- ST = Sturta
- EV = Eldhúsvaskur
- UPV = Uppþvottavél
- PN = Þakrenniúrfall
- HR = Hreinsistútur með loki
- GK = Gólfkóti
- GN50 = Gólfniðurfall dn50
- GNG50 = Gólfniðurfall DN50 með gegnumstreymi (0,9l/s)
- GNG70 = Gólfniðurfall DN70 með gegnumstreymi (1,8l/s)
- GN100 = Gólfniðurfall DN100

- Skólplögn
- - - - - Regnvatnslögn / Dren
- Afrennsli hitaveitu
- Inntak kalt vatn
- Inntak heitt vatn
- Ídráttarrör

Skýringamynd af sökkulgötum

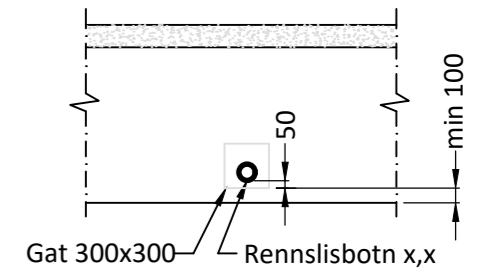

Skýringamynd af inntaksgati

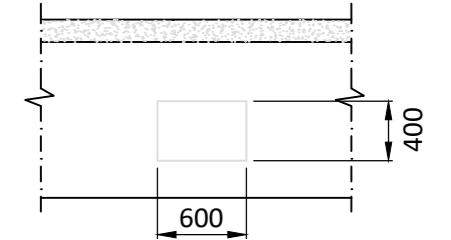

Öll mál eru í millimetrum, nema annað sé tekið fram.

BR. Breyting Dags. Samþ.

VERKHEITI: Birkihlíð 2-4 845 Flúðir	TEIKNINÚMÉR: 525
VERKHLUTI: Lagnir - Sökkull Frärennsli-, regnvatn	ÚTGÁFA: L1
Teiknað: Leifur Örn Leifsson kt. 150982-4139	Bláðstærð: A-2
Hönnuður: Leifur Örn Leifsson kt. 150982-4139	Samþykkt: Dagsetning: 20.06.22
Yfirfarir af hönnunarstjóra: Bent Larsen kt. 141177-3469	Samþykkt: Frumútgáfa: 20.06.22
<b>LARSEN</b> HÖNNUN OG RÁÐGJÖF	Bent Larsen Fróðason Byggingaráæðingur B.Sc Sími 844-7699 tölvupóstur: bent@larsenhr.is
VERKNR: 22-04	MKV: 1:50