




1. Hæð
mkv: 1 : 100

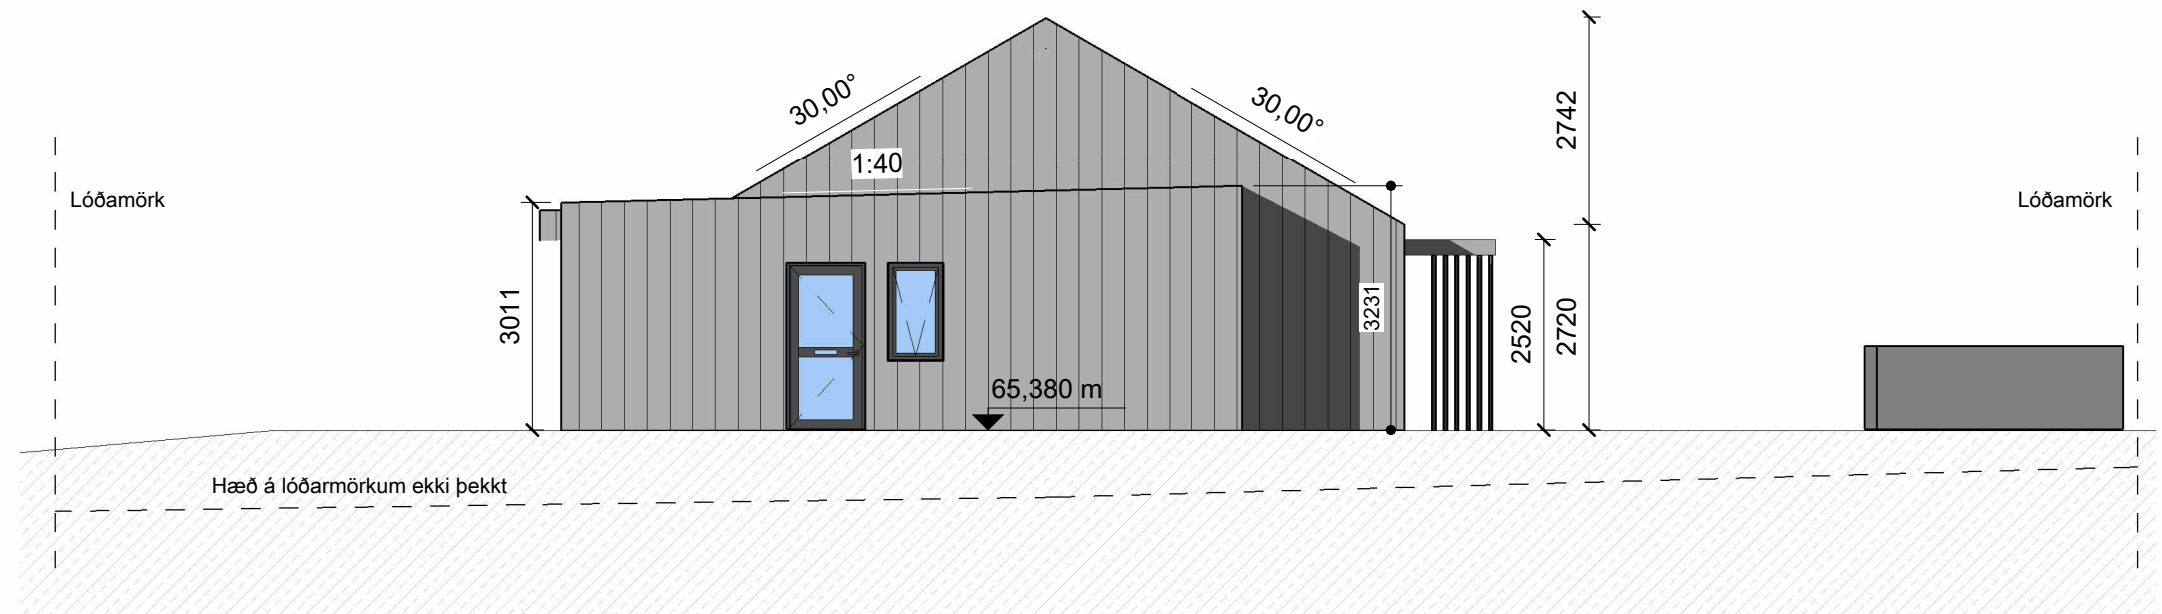


Austur
mkv: 1 : 100

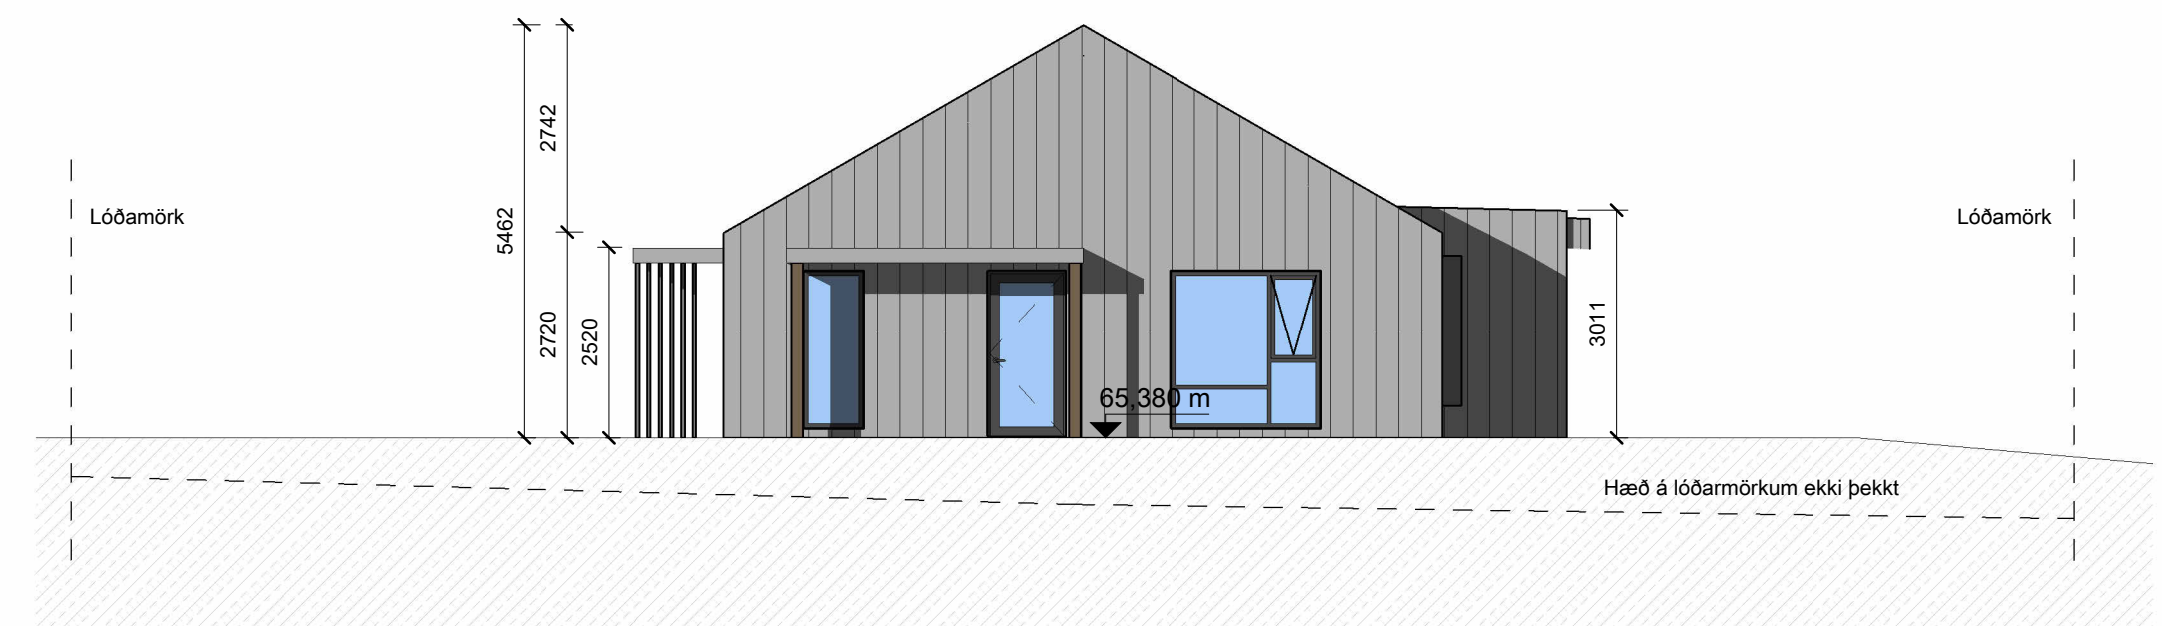


Vestur
mkv: 1 : 100

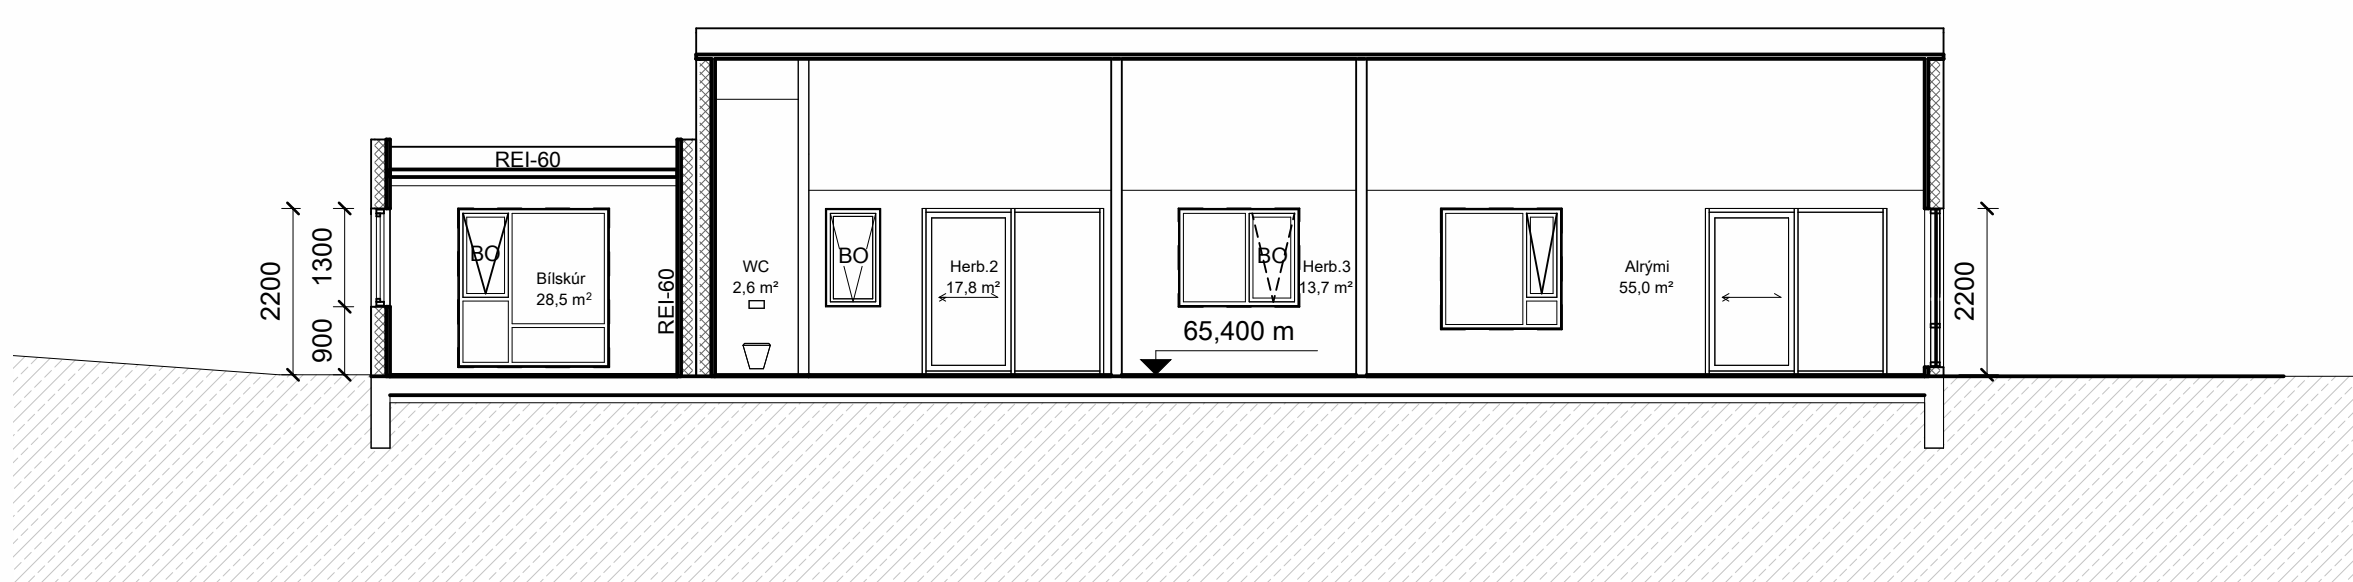


Snið A-A
mkv: 1 : 100

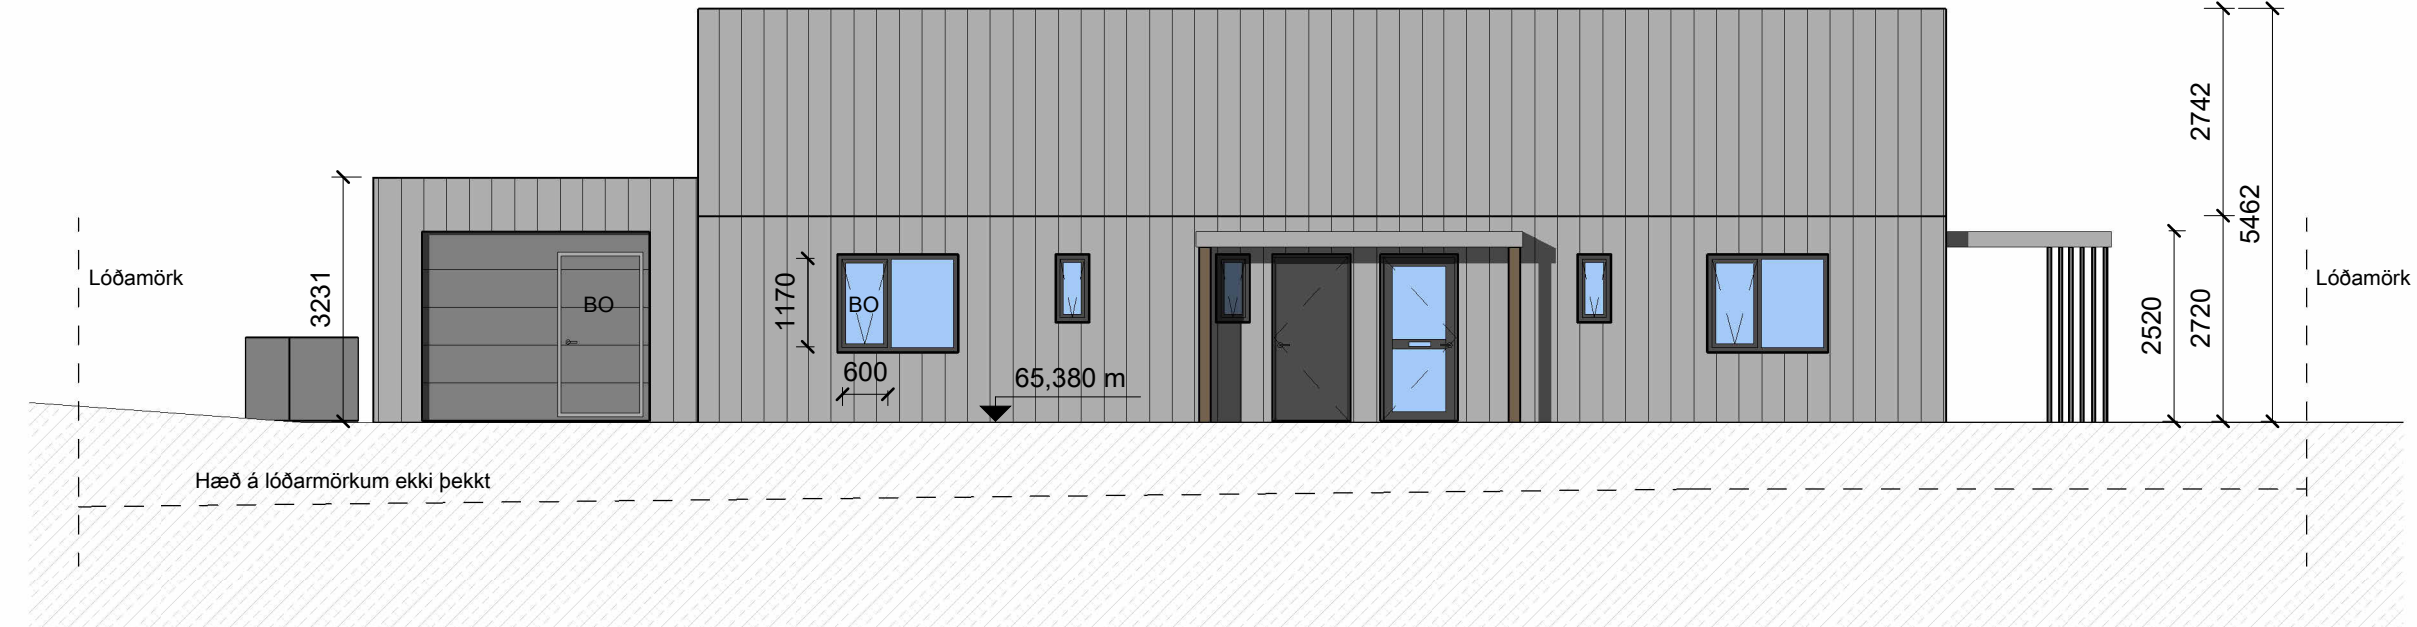


Norður
mkv: 1 : 100

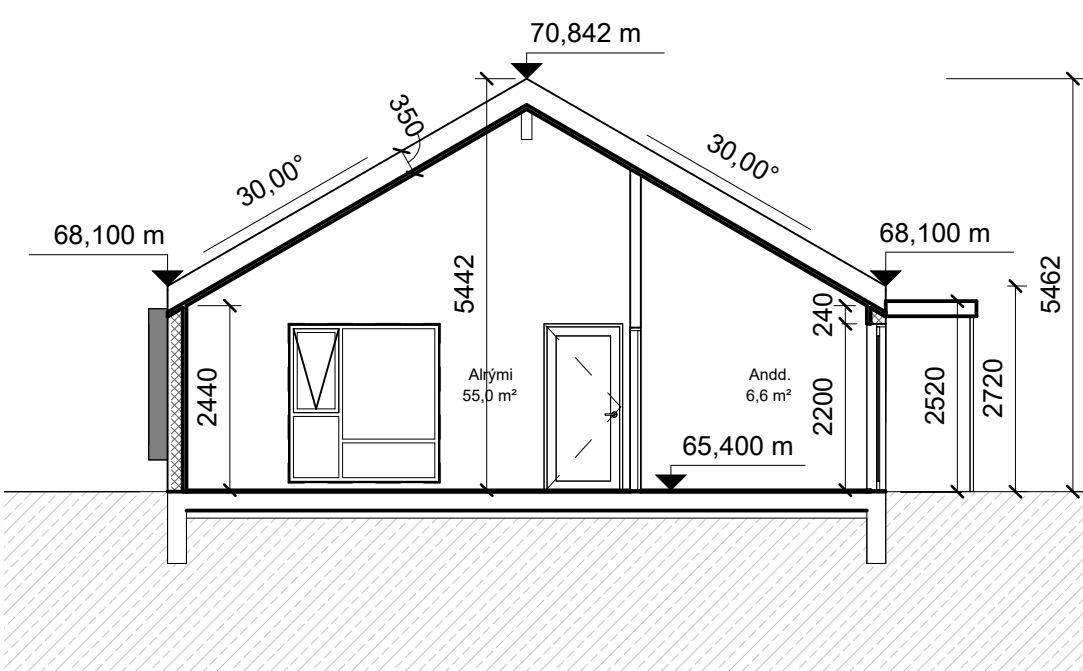

Snið B-B
mkv: 1 : 100

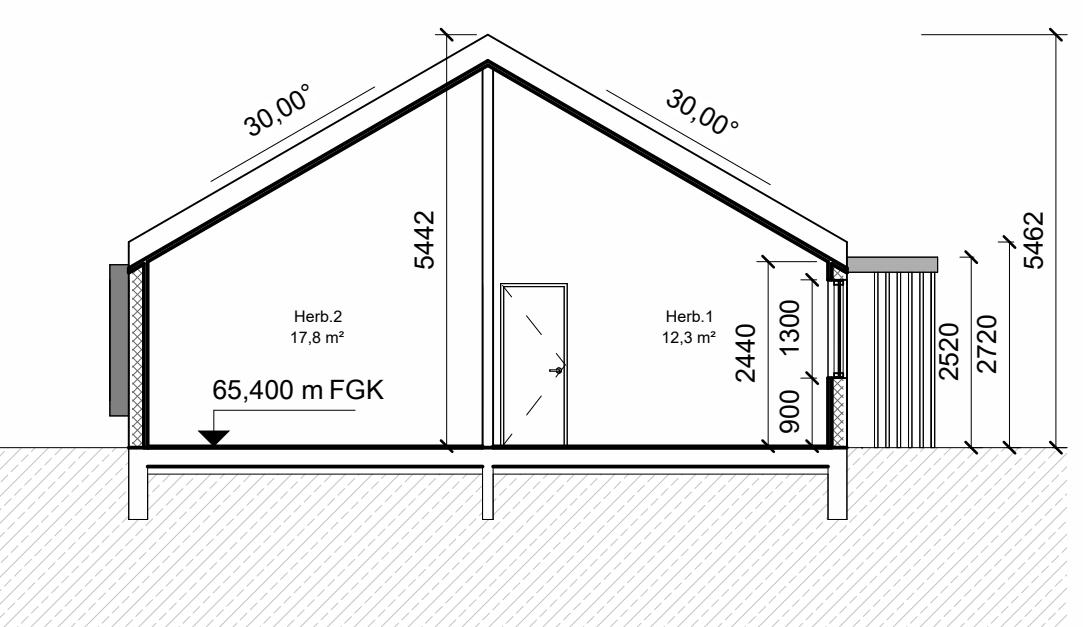

Snið C-C
mkv: 1 : 100

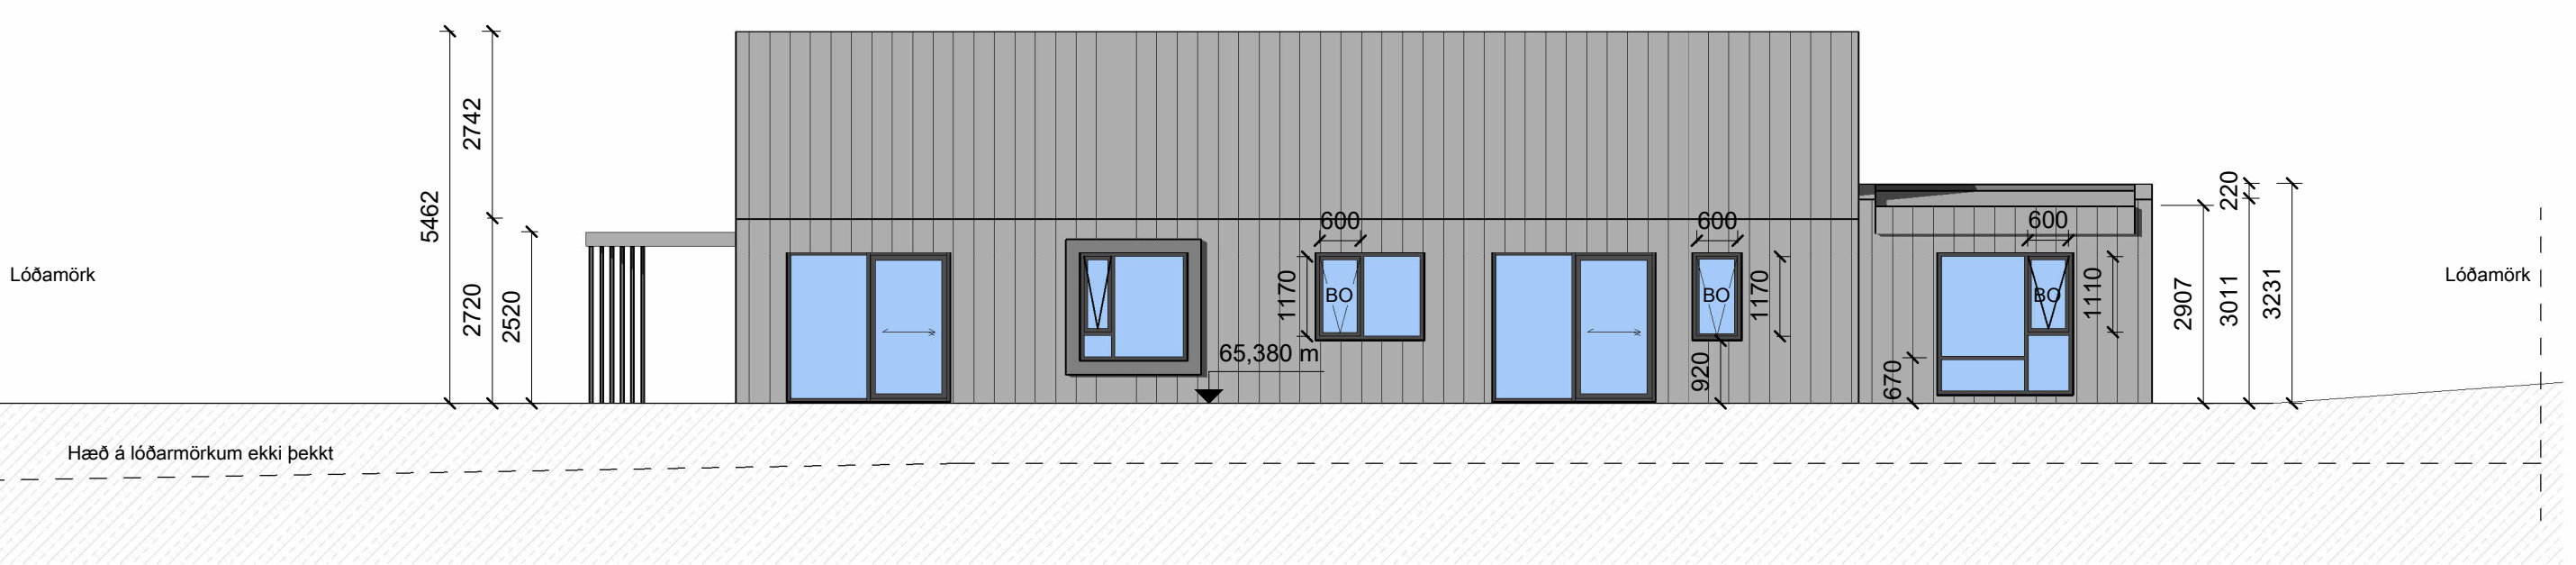

Suður
mkv: 1 : 100

BRUNAHÖNNUÐUR

ELDVARNAREFTIRLIT

SKÝRINGAR

- GN Gólfniðurfall
- LR Loftræsting
- BO Björgunarop
- SLT Slökkvitæki
- R Reykskynjari
- EI-60 Brunalokanir

LYKILMYND

BREYTING	DAGSETNING	TEIKN.
e:		
d:		
c:		
b: Brunamerkingar á bilgeymslu þak. Gönguhurð sett í bilgeymsluhurð.	22.09.01	hg
a: Slökkvitæki og gólfniðurfall í bilskúr	22.08.29	hg

Birkihlóð 7

Aðalteikningar

Grunnmynd, útlit og snið

VERK 21-657
BLAÐ A-001

REYKJAVÍK 23. ágúst '22

BREYTT 1. sept '22

HANNAÐ hg/jej TEIKNAD hg YFIRFARID jej

KVARDI 1 : 100 BLAÐSTÆRÐ A1

SAMPYKKT HÖNNUNARSTJÓRI

TEIKNISTOFA ARKITEKTA
GYLFI GUDJÓNSSON
OG FÉLAGAR ehf.
arkitektar faí

VEGMÚLA 2 108 REYKJAVÍK Sími 552 8740
KAUFANGI VÍÐ MYRAREG 600 AKUREYRI Sími 461 5508
NETFÖNG: teikna@teikna.is VEFANG: teikna.is