
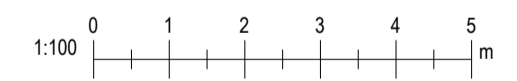


**Tákn**

GN	= Gólfniðurfall	Brunatákn
PN	= Þakniðurfall	Veggir og hæðaskil
SN	= Svalaniðurfall	EI60
LR	= Loftræsting	EI90
VLR	= Vélknúin loftræsting	A-EI60
PK	= Póstkassar	A-EI120
NL	= Neyðarljós	REI60
BO	= Björgunarpop	REI120
R	= Reykskynjari	A-REIM120
HSL	= Handslökkvitæki	
ÚT	= Merktur útgangur	
HV	= Hitaveita	
VV	= Vatnsveita	
RR	= Rafmagnsveita	
ÚK	= Útikrani	
DS	= Dyrasími	
DS	= Dyrasími	
BS	= Felliðstigi við björgunarpop	
BS	= Brunaslanga	
BS	= Stigleiðsla	
BS	= Stigleiðsla út	
BS	= Stjórnstöð brunaviðvörðunarferfis	
BS	= Inntak	
BS	= Bilastæði fyrir fatlaða	
		Hurðir
		E30-CS
		EI30-CS
		EI60-CS
		Gluggar
		E30

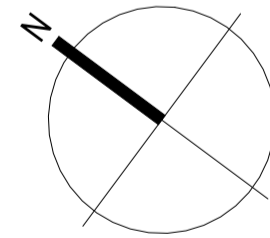

**Valhönnun**  
 Laugavegur 178 - 105 Rvk - Netfang: valhonnun@valhonnun.is - S: 6266006 / 8214249




**Birkihlíð 8-10 Flúðir**

Landnúmer: 232272 8710-1-33050080

**Grunnmynd 2.hæðar**

Aðaluppdrættir

Hönnun:	Verknúmer:	230011F
Valur Þór Sigurðsson, kt:060380-3179	Mælikvarði:	1 : 100
Samþykkt:	Dagsetning:	01.11.2023
	Blað:	Útgáfa:
		A102

 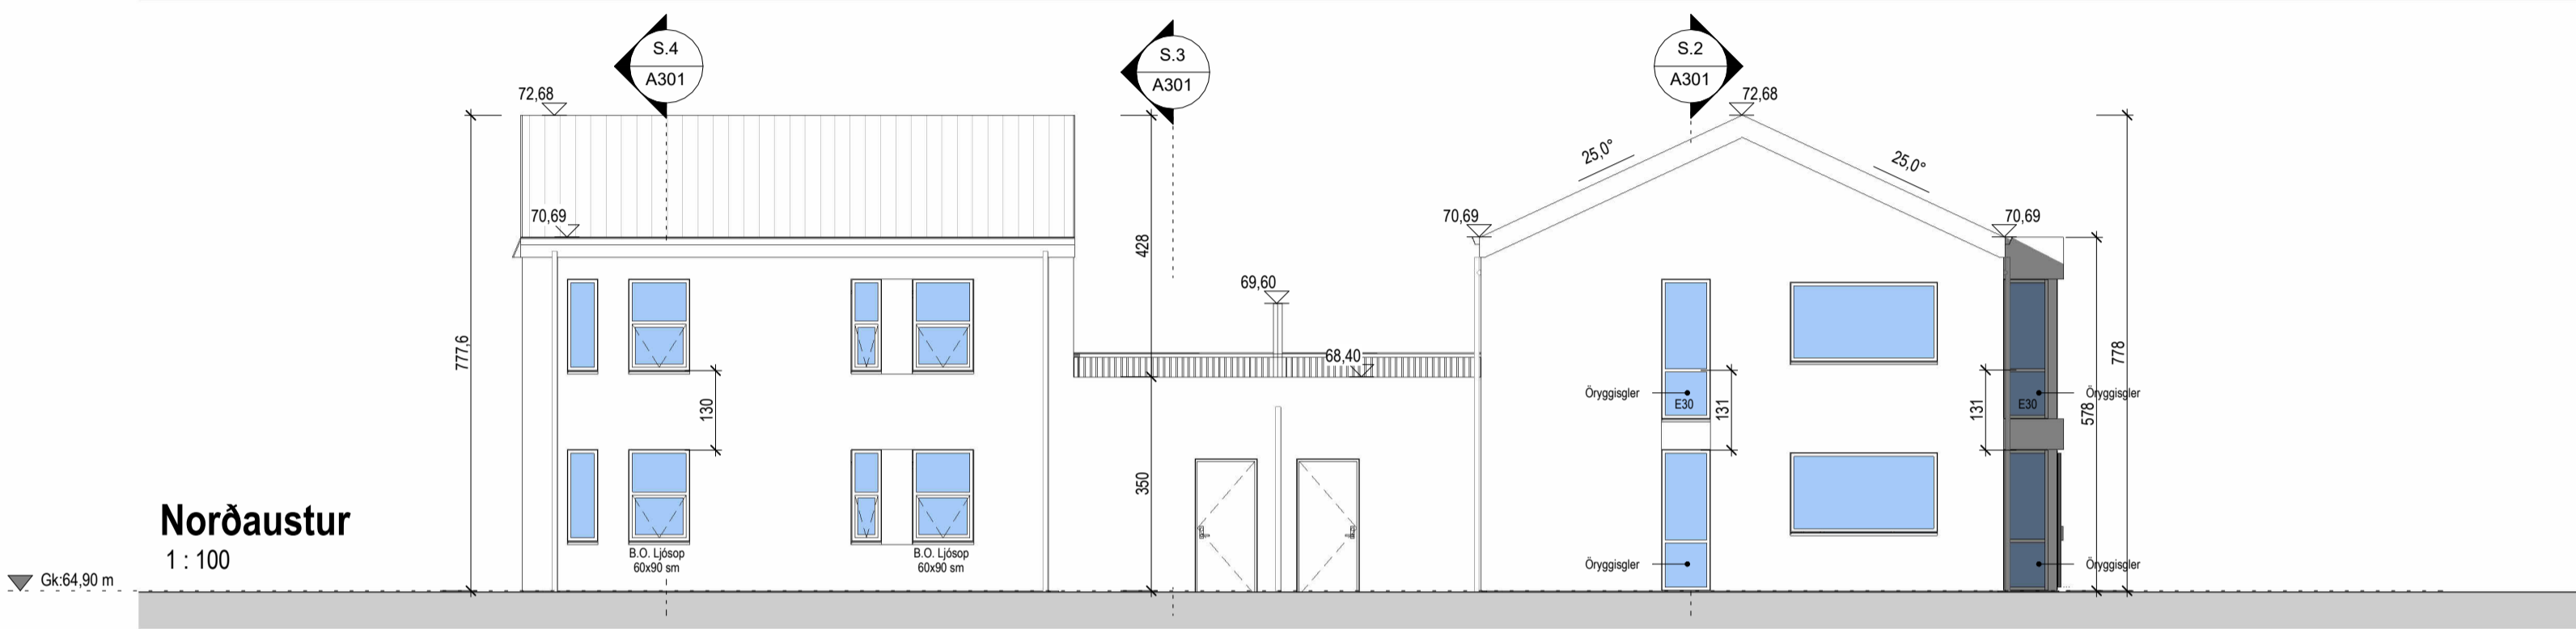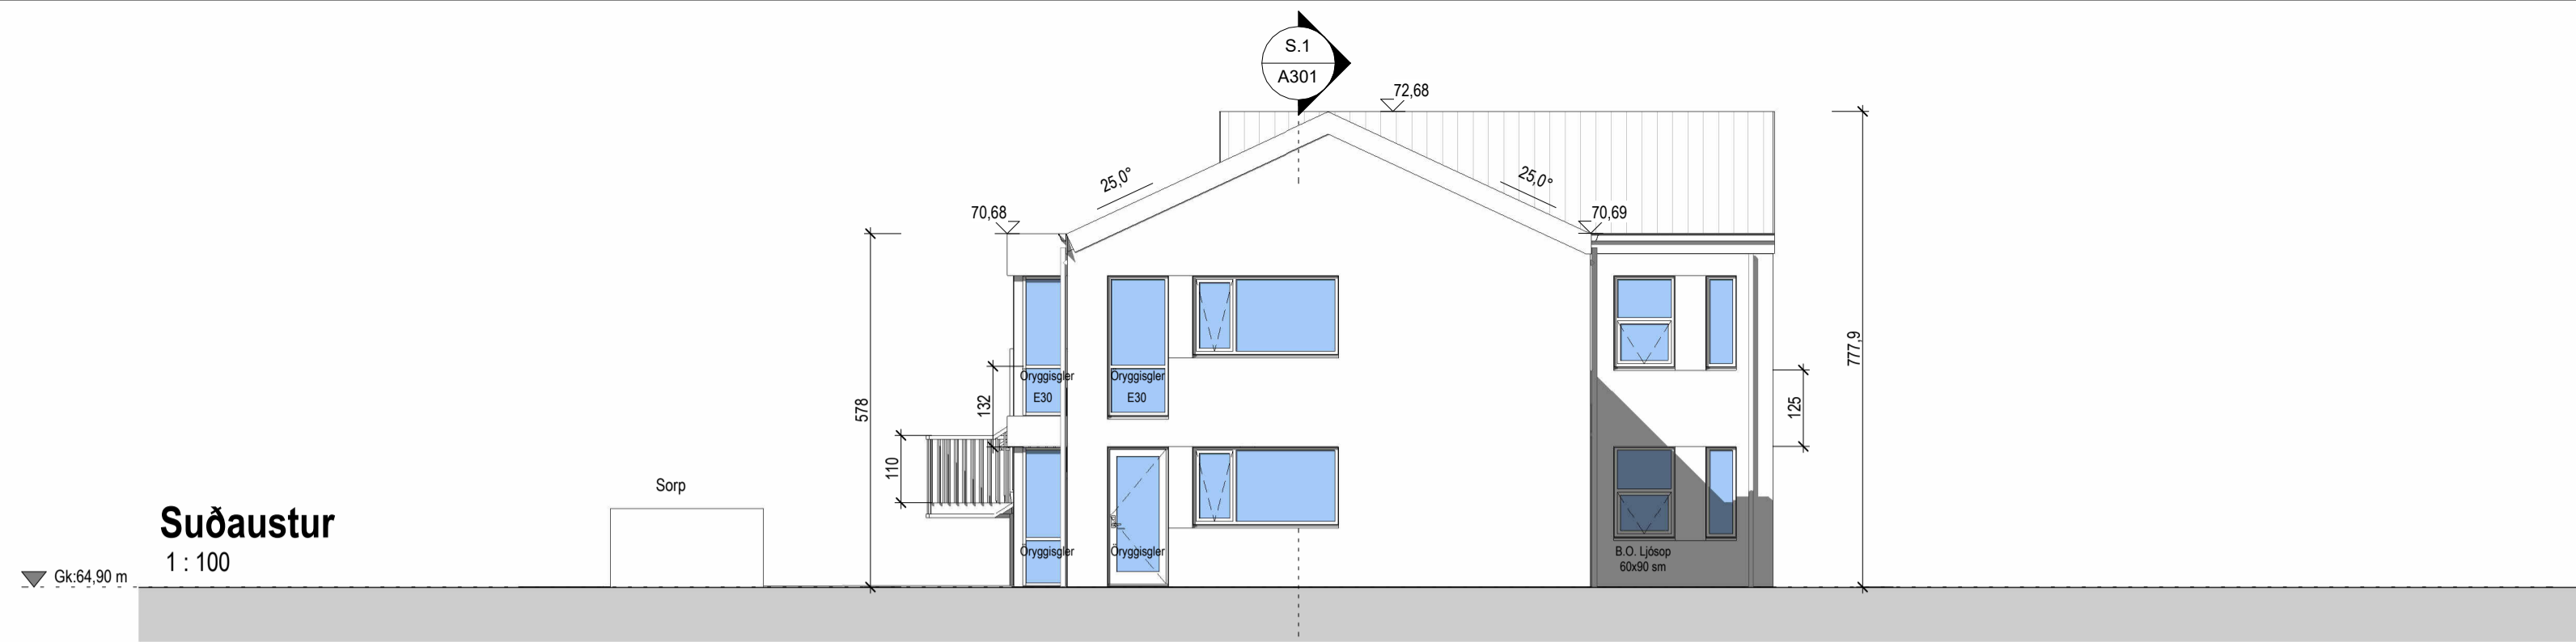

Tákn		
GN	= Gólfniðurfall	Brunatákn
PN	= Þakniðurfall	
SN	= Svalaniðurfall	Veggir og hæðaskil EI60 EI90 A-EI120 REI60 REI120 A-REIM120
LR	= Loftræsting	
VLR	= Vélknúin loftræsting	
PK	= Póstkassar	
NL	= Neyðarljós	
BO	= Björgunarpop	
R	= Reykskynjari	
HSL	= Handslökkvítæki	
ÚT	= Merktur útgangur	
HV	= Hitaveita	
VV	= Vatnsveita	
RR	= Rafmagnsveita	
ÚK	= Útkrani	Gluggar E30
DS	= Dyrasími	
DS	= Dyrasími	
	= Fellingstigi við björgunarpop	
	= Brunaslanga	
	= Stigleiðsla	
	= Stigleiðsla út	
	= Stjórnstöð brunavörðunarkerfis	
	= Inntak	
	= Bilastæði fyrir fatlaða	




**Valhönnun**  
Laugavegur 178 - 105 Rvk - Netfang: valhonnun@valhonnun.is - S: 6266006 / 8214249

**Birkihlíð 8-10 Flúðir**


Landnúmer: 232272 8710-1-33050080

**Útlit**  
Aðaluppdrættir


Hönnun:	Verknúmer:	230011F
Valur Þór Sigurðsson, kt:060380-3179	Mælikvarði:	1 : 100
Samþykkt:	Dagsetning:	01.11.2023
	Blað:	Útgáfa:
		A201

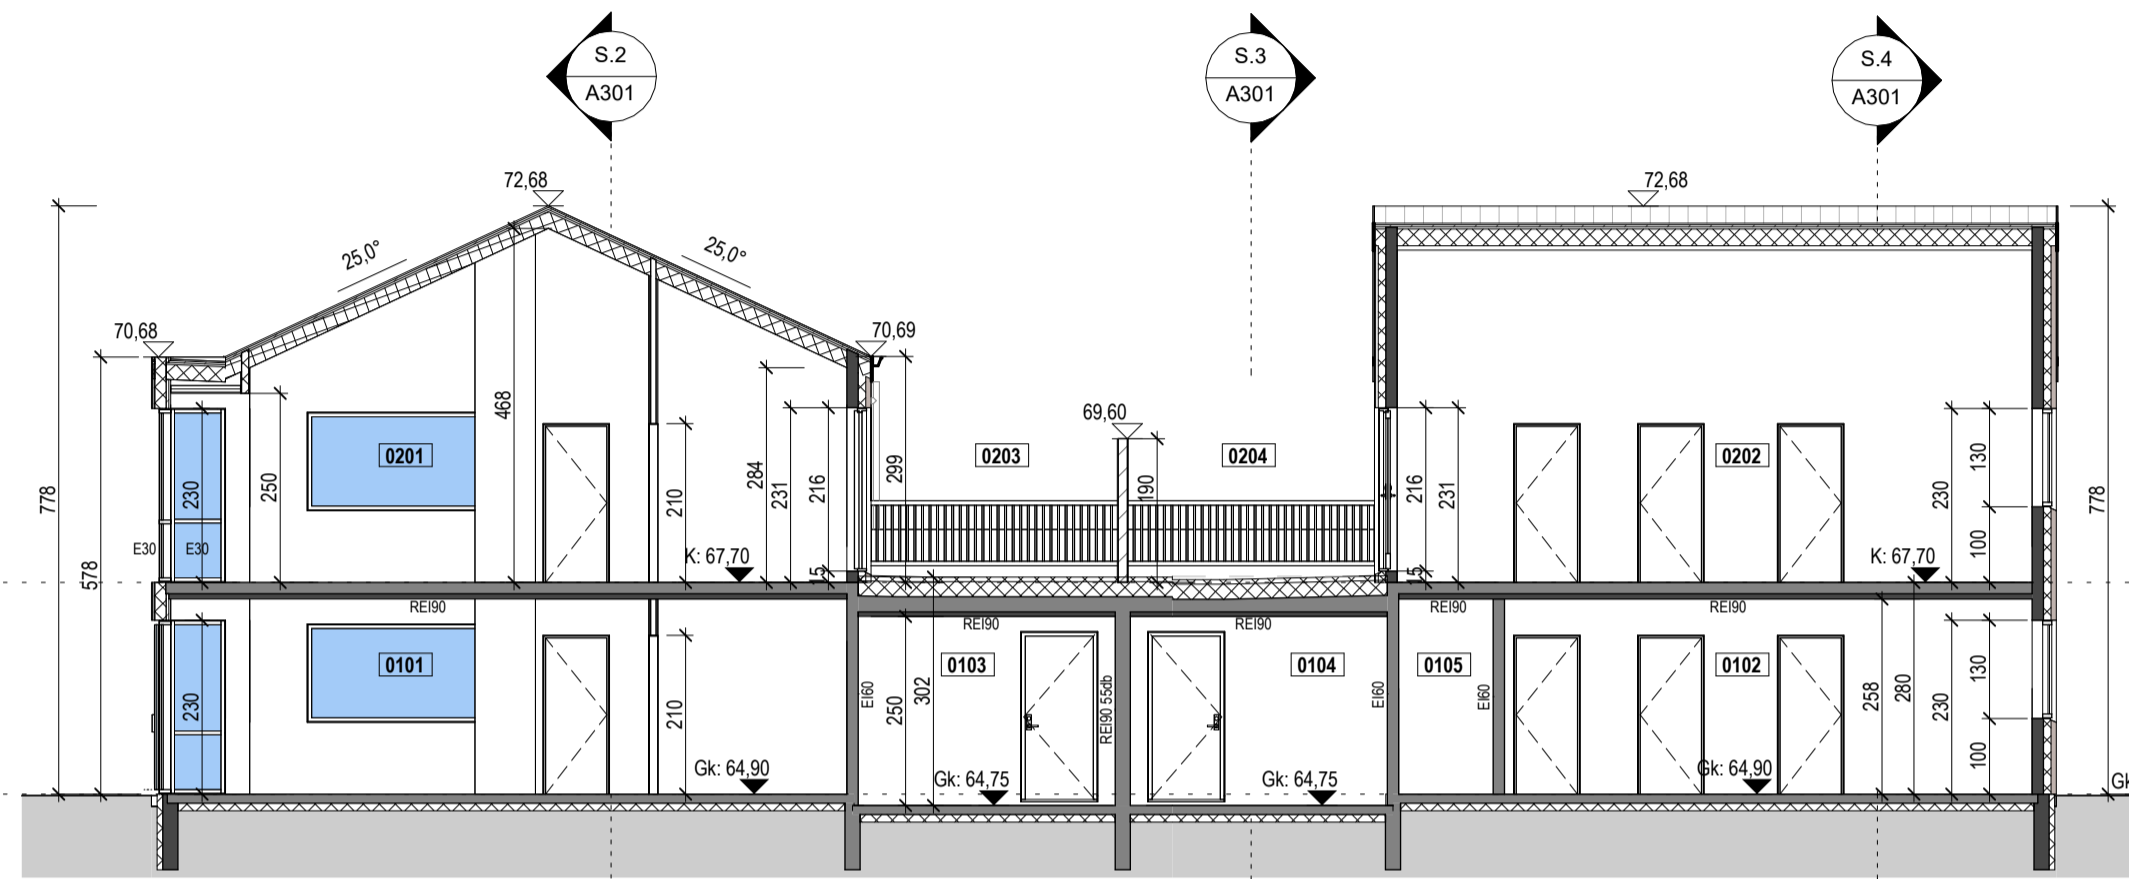


Snið 1  
1: 100

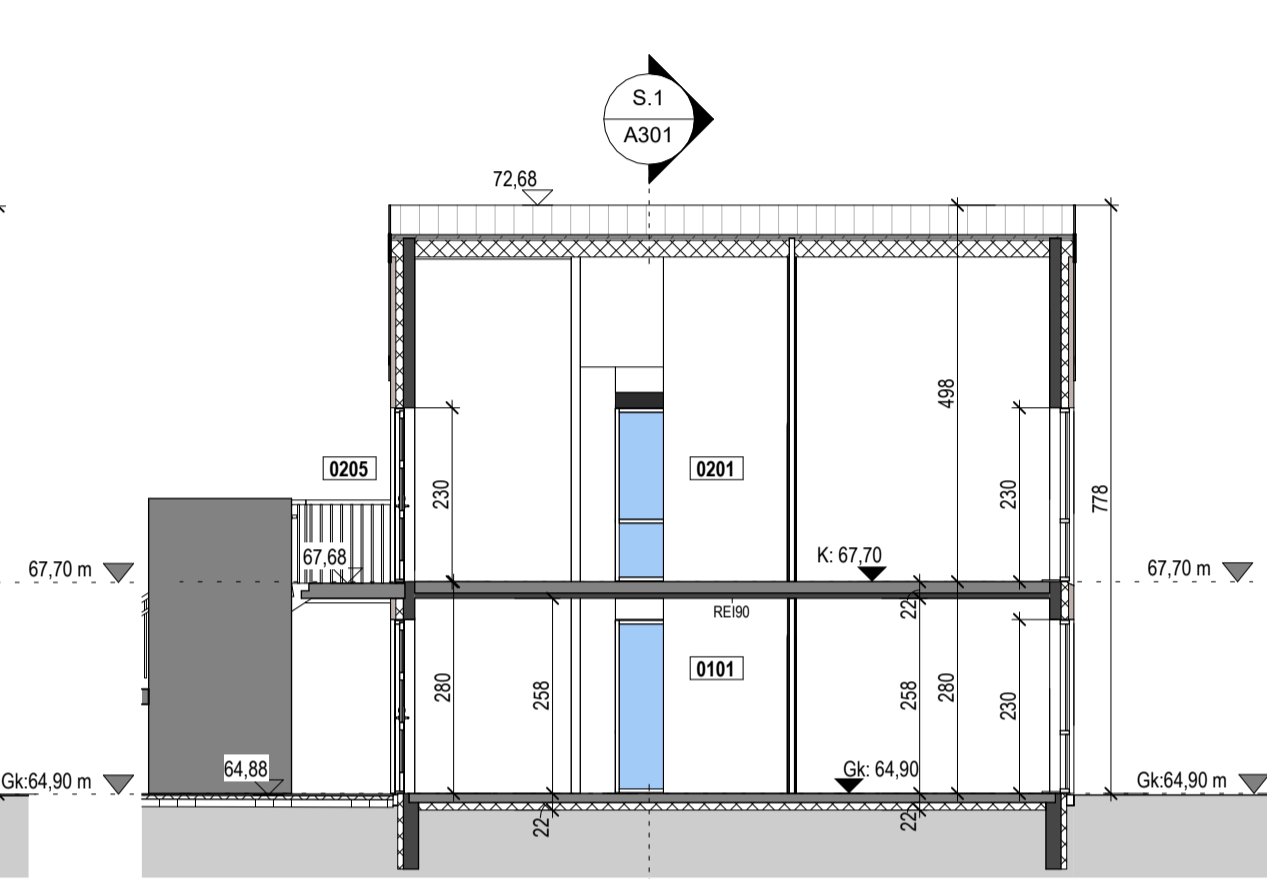

Snið 2  
1: 100

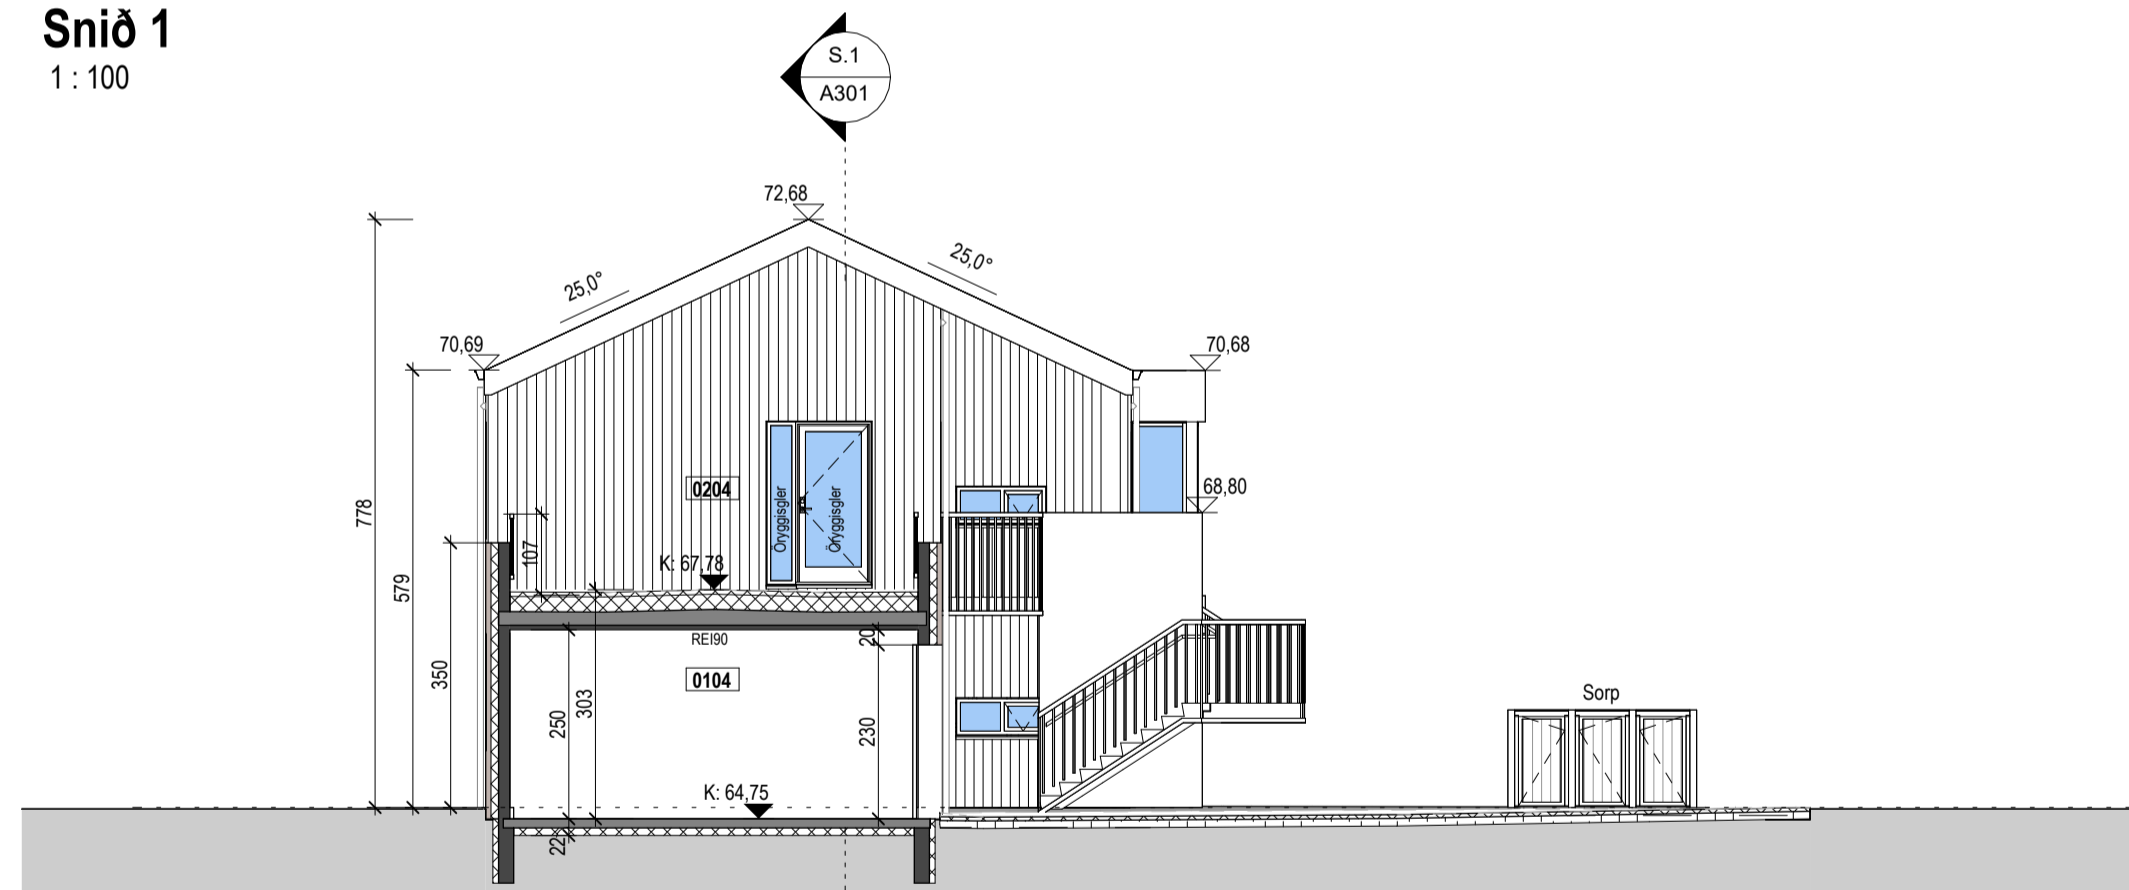


Snið 3  
1: 100

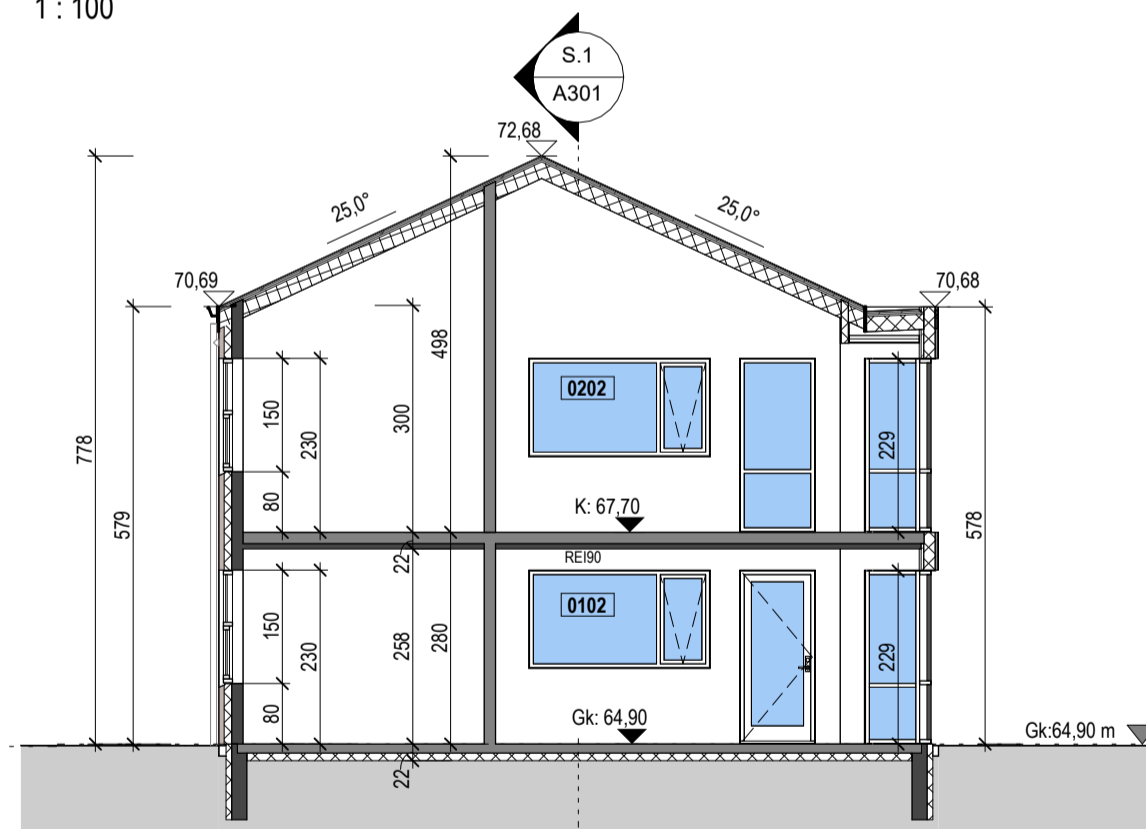

Snið 4  
1: 100

Tákn		
GN	= Gólfniðurfall	Brunatákn
PN	= Þakniðurfall	
SN	= Svalaniðurfall	Veggir og hæðaskil
LR	= Loftæsting	
VLR	= Vélknúin loftæsting	EI60
PK	= Póstkassar	EI90
NL	= Neyðarljós	A-EI60
BO	= Björgunarpop	A-EI120
R	= Reykskynjari	REI60
HSL	= Handslökkvitæki	REI120
ÚT	= Merktur útgangur	A-REIM120
HV	= Hitaveita	Hurðir
VV	= Vatnsveita	
RR	= Rafmagnsveita	EI30-CS
ÚK	= Útkrani	EI60-CS
DS	= Dyrasími	Gluggar
DS	= Dyrasími	
⊗	= Fellingstígi við björgunarpop	Hurðir
⊗	= Brunaslanga	
⊗	= Stigleiðsla	EI60-CS
⊗	= Stigleiðsla út	Gluggar
⊗	= Stjórnstöð brunavörðunarkerfis	
⊗	= Inntak	Gluggar
⊗	= Bilastæði fyrir fatlaða	

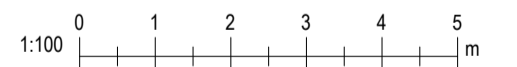

Valhönnun  
Laugavegur 178 - 105 Rvk - Netfang: valhonnun@valhonnun.is - S: 6266006 / 8214249

### Birkihlíð 8-10 Flúðir

Landnúmer: 232272 8710-1-33050080

### Snið 1-4

Aðaluppdrættir

Hönnun:	Verknúmer:	230011F
Valur Þór Sigurðsson, kt:060380-3179	Mælikvarði:	1: 100
Samþykkt:	Dagsetning:	01.11.2023
	Blað:	Útgáfa:
	A301	

