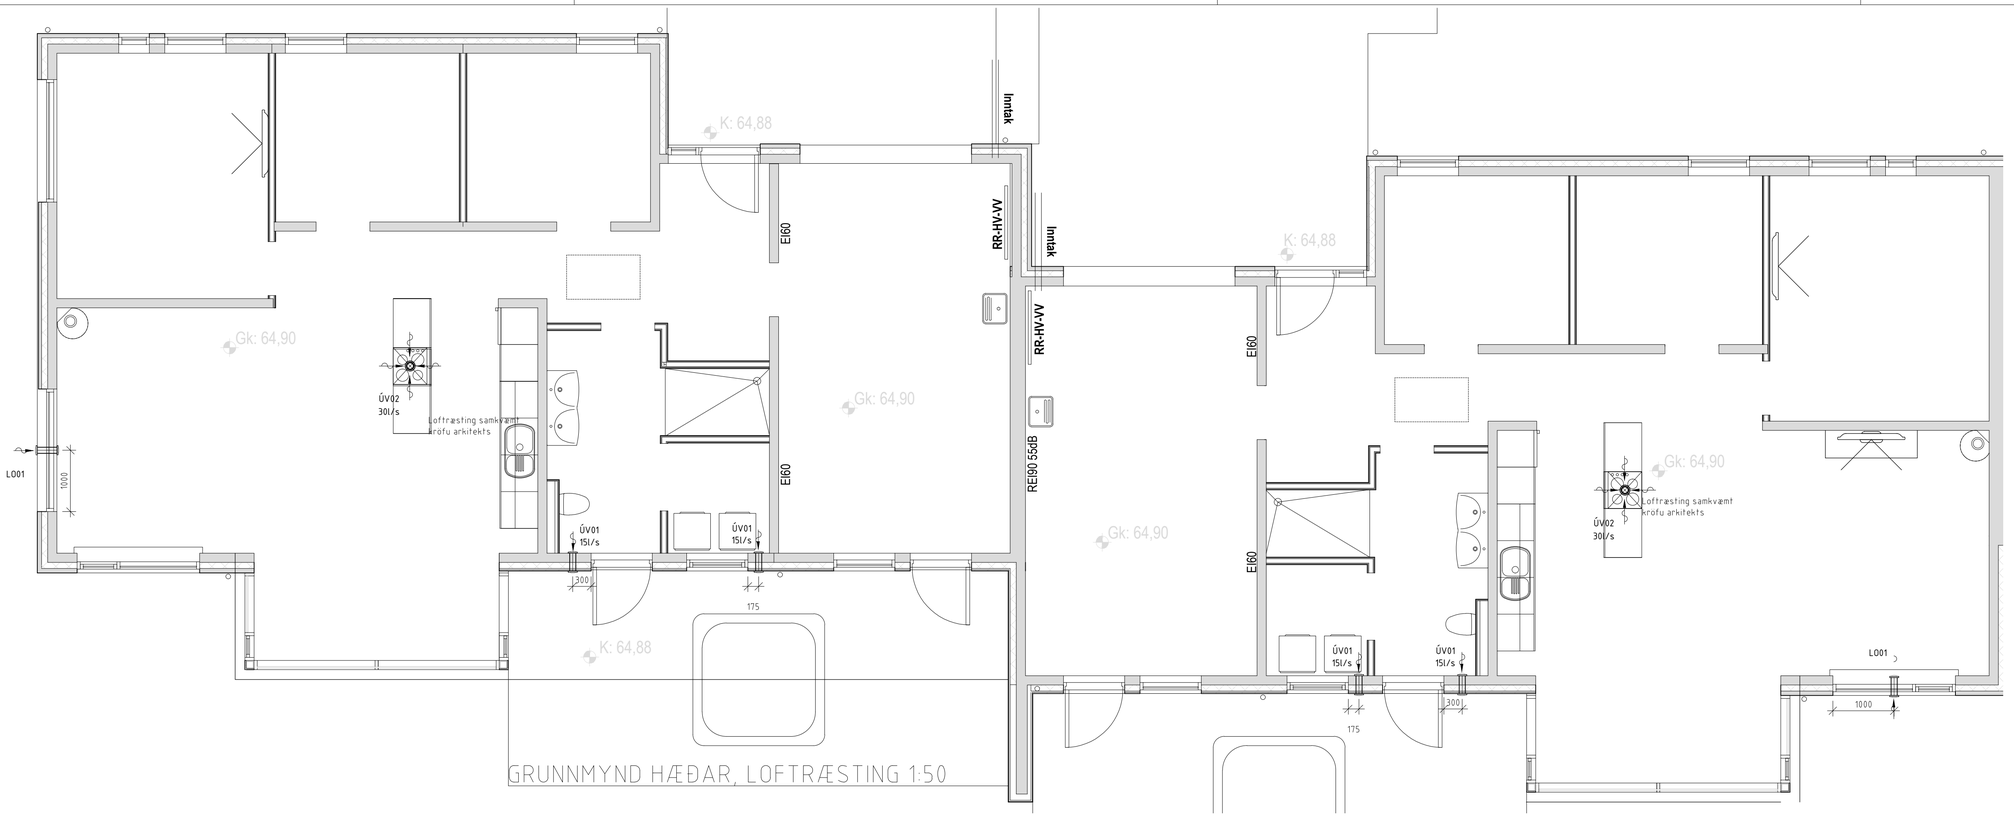

GRUNNMYND HÆÐAR, LOFTRÆSTING 1:50

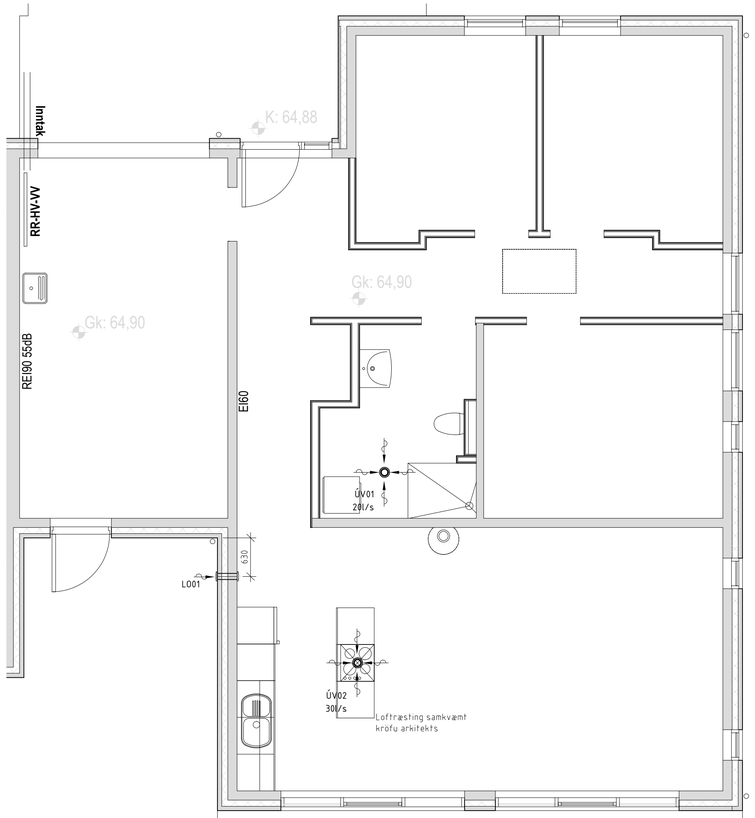

GRUNNMYND HÆÐAR, LOFTRÆSTING 1:50

LOFTRÆSTIKERFI

KRÖFULÝSING
Kröfur til búnaðar

-Baðvifta ÚV01
- Viftuhús úr hvítu litföstu gæðaplasti.
- Sé tengjanleg beint í Ø100 blikkstokk.
- Vifta sé búin rakaskynjara sem sér um að kveikja og slökkva á sjálfvirkan hátt.
- Vifta sé einnig ljósatengd.
- Afköst skv teikningu
- Vegið heildarhljóðstig Lw(A) ≤ 30dB(A) mælt í 3m fjarlægð
- Einangrun IPX4 eða betri

  Til viðmiðunar: VENTS 100 Silenta-M

-ELDHÚSVIFTA ÚV02
Samkvæmt kröfum Arkitekts

-Fersloftsloki FL01
- Stillanleg dreifirist að innanverðu úr hvítu litföstu gæðaplasti.
- Veðurheld útirist með flugnaneti að utanverðu.
- Innbyggð einangrun til hljóðdeyfingar.
- Innbyggð útskiptanleg loftsía.
- Settur upp með vatnshalla út.
- Afköst ≥ 30l/s m.v. ΔP=100Pa

  Til viðmiðunar: Lindab ULA Frech air valve

VIRKNILÝSING

Íbúðir
-Loftræsing íbúða er tryggð með opnanlegum gluggum og fersloftslokum gegnum útveggi annars vega og með vélrænu útsogi frá baðherbergjum hins vegar.
-Í baðherbergi er sett upp hljóðlát rakastýrð vifta. Virkni stjónar af innbyggðum rakaskynjara sem kveikir á viftu við ákveðið rakastig og slekkur ekki aftur fyrr en eðlilegu rakastigi er náð (~40%). Vifta er einnig tengd við rýmislýsingu og kviknar og slökknar með henni. Uppsetning er beint á Ø100 blikkstokksgegnumtak í innvegg við loft.
-Innanhúss klæðast stokkar af með gipsklæðningu.

ÁRITUN BYGGINGARFULLTRÚA

(NOTKUN HÉSSARAR TEIKNINGAR ER ÓHEIMIL ÁN ÁRITUNAR BYGGINGARFULLTRÚA)

RAFRÆNT UNDIRRITAÐ
Vignir Jónsson
KL 0205614759
Dags. 20.3.2023 13:54:50
Ástæða: Undirritun

RAFRÆNT UNDIRRITAÐ
Valur Þór Sigurðsson
KL 0603803179
Dags. 23.3.2023 10:16:56
Ástæða: Undirritun

RAFRÆNT INNSIGLAÐ
Umhverfis- og tæknisvið Uppsveita bs.
Dags. 23.3.2023 13:27:05
Ástæða: Yfirfarið

ÚTG.	SKÝRING / BREYTING	DAGS.	HANNAÐ	YFIRFARIÐ

SKÝRINGAR

AÐALUPPDRÆTTIR
0

S.SAGA ehf
VERKFRÆÐISTOFA
Hamraborg 12
200 Kópavogi
Sími 859 50 90
Netfang: vignir@ssaga.is

VERKEFNI
BIRKIHLÍÐ 11-15
HRUNAMANNAHREPP

TEIKNING
Lagnauppdrættir
LOFTRÆSING
GRUNNMYND OG SKÝRINGAR

SKJALAHEITI TEIKNINGAR:
C:\Users\Vignir\Sk. hrg. Steve Sørensen ASS\Saga - Projects\22029 - Birkihlíð 11-15\04 - VATNS- HITA OG FRÁVEITULAGNIR\01 - TEIKNINGAR\LU-22029

MÆLIKVARÐI		UNDIRSKRIFT HÖNNUÐAR
1:50		
DAGS.	TEIKNAÐ	KENNITALA HÖNNUÐAR
15.09.2022	VJ/HGV	020561-4759
HANNAÐ	YFIRFARIÐ	UNDIRSKRIFT HÖNNUNARSTJÓRA
VJ	VJ	
VERK NR.	TEIKNING NR.	KENNITALA HÖNNUNARSTJÓRA
22029	L001-0	060380-3179

Afrit af eða útfærslur teikningar má ekki afrita í heild né hluta án leyfis hönnuðar. Höf. S. Saga ehf.