

Teikningaskrá - Séruppdrættir										
Númer	Blað	Verkhliuti	Dagsetning	Teiknað	Yfirfarið	Útgáfa			Lýsing	
						Númer	Dagsetning	Nafn		
Séruppdrættir										
1	A400	Teikniskrá	08.12.2023	VÞS	VÞS,HI					
2	A401	Grunnmynd 1.hæðar	08.12.2023	VÞS	VÞS,HI					
3	A402	Grunnmynd 2.hæðar	08.12.2023	VÞS	VÞS,HI					
4	A403	Útlit	08.12.2023	VÞS	VÞS,HI					
5	A404	Snið 1-2	08.12.2023	VÞS	VÞS,HI					
6	A405	Snið 3-4	08.12.2023	VÞS	VÞS,HI					
7	A406	Stigateikning 1	08.12.2023	VÞS	VÞS,HI					
8	A407	Stigateikning 2	08.12.2023	VÞS	VÞS,HI					
9	A501	Deili 1-7	08.12.2023	VÞS	VÞS,HI					
10	A502	Deili 9-10	08.12.2023	VÞS	VÞS,HI					
11	A701	Glugga- og hurðateikning	08.12.2023	VÞS	VÞS,HI					



Valhönnun
Laugavegur 178 - 105 RA - Netfang: valhonnun@valhonnun.is - Símanúmer: 54060068214248

Birkihlíð 8-10 Flúðir

Landnúmer: 232272 Verkegund


Teikniskrá
Séruppdrættir

Hönnun:	Verknúmer:	23001F
Valur Þór Sigurðsson, kt.060380-3179	Mælikvæði:	1 : 100
Samþykkt:	Dagsetning:	01.11.2023
	Blað:	Útgáfa:
		A400

 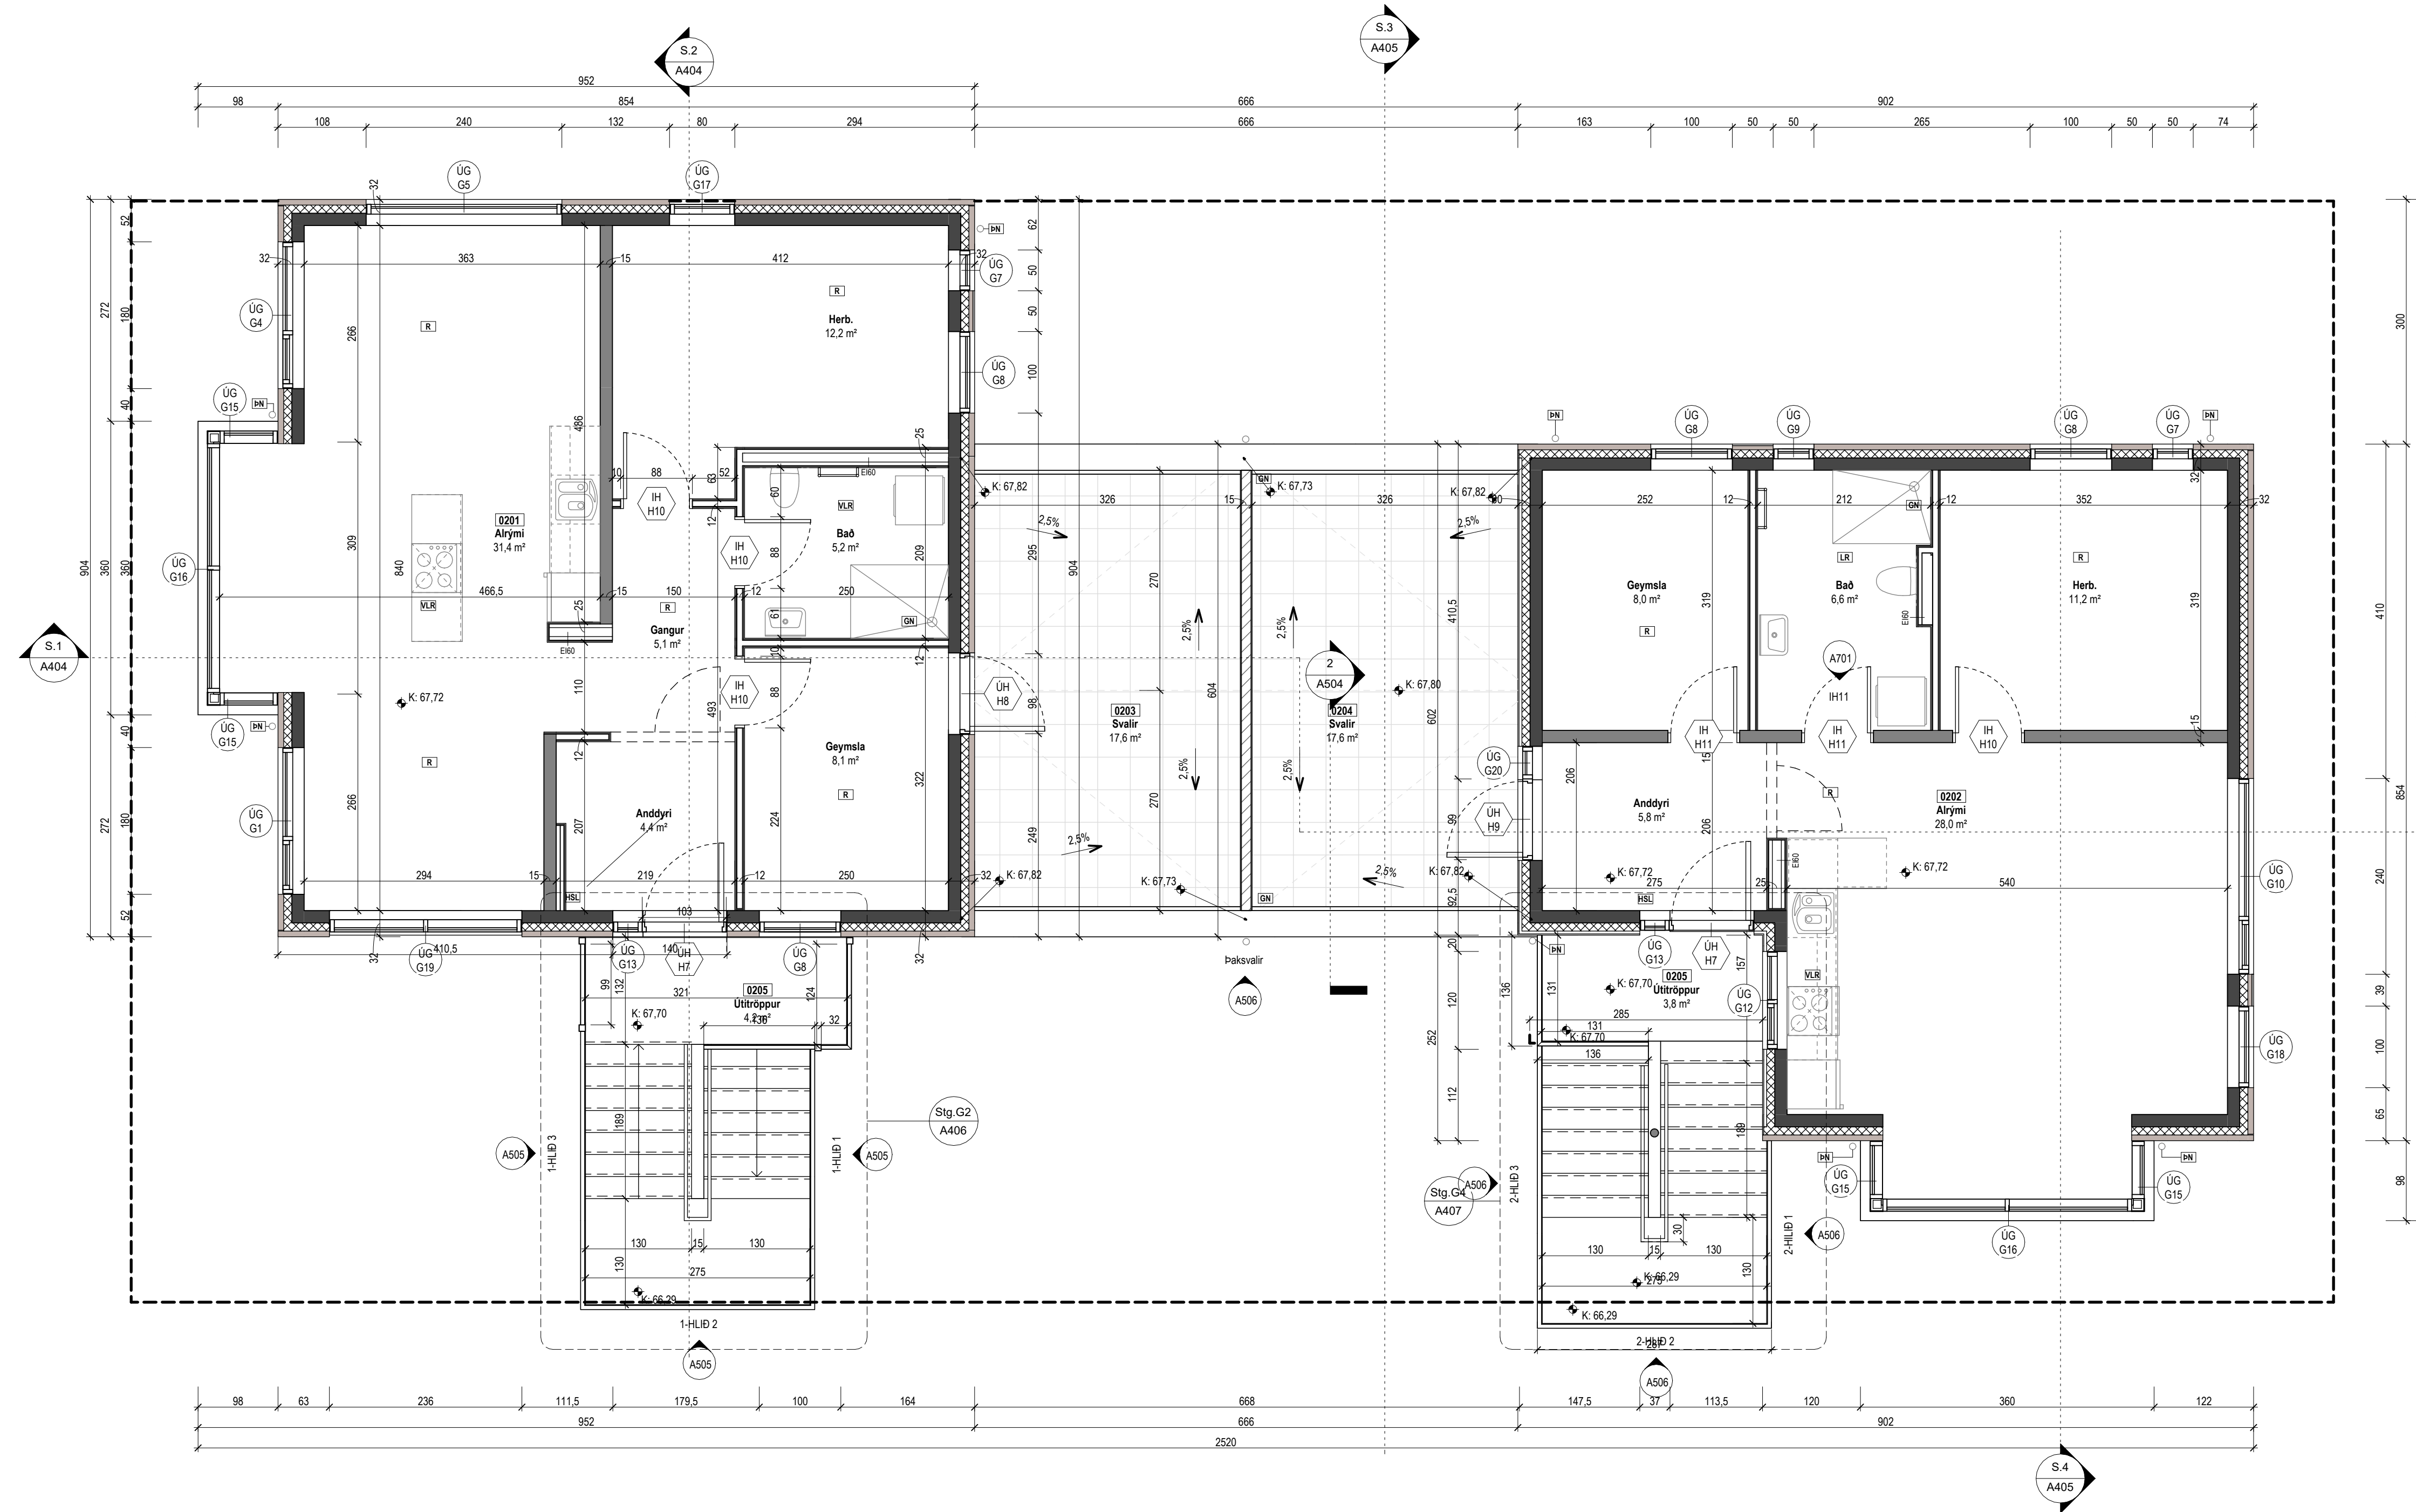

Tákn			
GN	= Gólfburfall	Brunatákn	
BN	= Þakburfall	EI60	Veggir og hæðskil
SN	= Svæmburfall	A-EI60	EI90
LR	= Loftresting	A-EI120	A-EI120
VLR	= Vélknúin loftresting	REI60	REI120
PK	= Póstkassar	A-REI120	A-REI120
NL	= Neyðarljós		
BO	= Þjörgunarop		
R	= Rýskynjari		
HSL	= Handslökktæki		
ÚT	= Merktur útgangur		
HV	= Hitaveita		
VV	= Vátaveita		
RR	= Rafmagnveita		
ÚK	= Útkrani		
DS	= Dyrasími		
BS	= Dyrasími		
BS	= Felliðgi við þjörgunarop		
BS	= Brunaslanga		
○	= Sligleðsia		
○	= Sligleðsia út		
□	= Sligleðsia brunavörnarkerfis		
□	= Inntak		
□	= Blástæði fyrir fatlaða		

Grunnmynd 2.hæðar
1:50

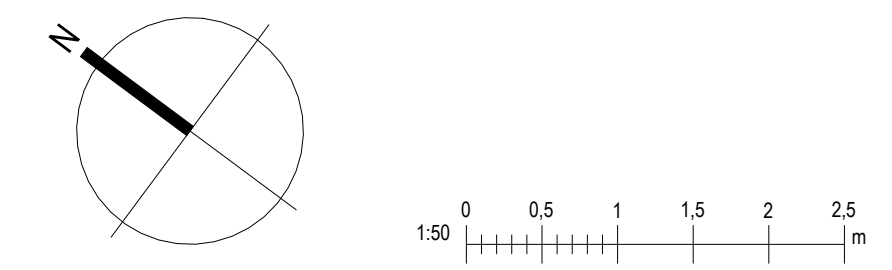

Valhönnun
Laugavegur 178-105 RA - Netfang valhonnun@valhonnun.is - Síðingarnúmer 54206008214249


Birkihlíð 8-10 Flúðir

Landnúmer: 232272 Verktægunnd


Grunnmynd 2.hæðar

Sérupprættir


Hönnun:	Verknumér:	23001F
Valur Pór Sigurðsson, kt.060380-3179	Mælikvæði:	1:50
Samþykkt:	Dagsetning:	01.11.2023
	Bláð:	Útgáfa:
		A402

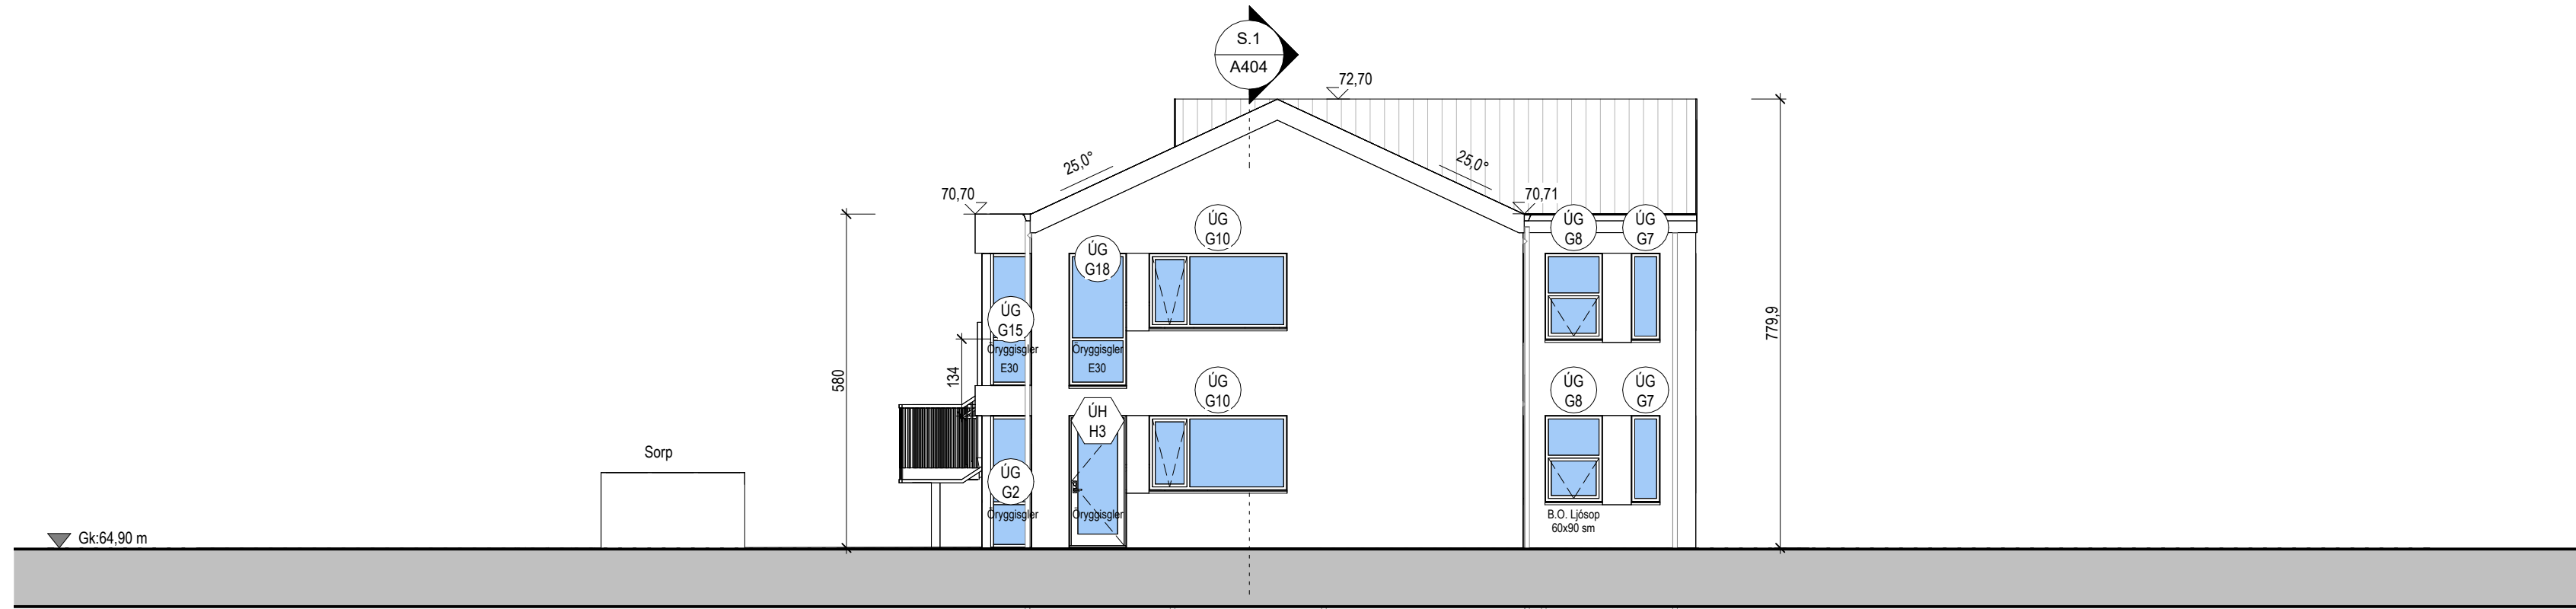


Suðaustur
1 : 100

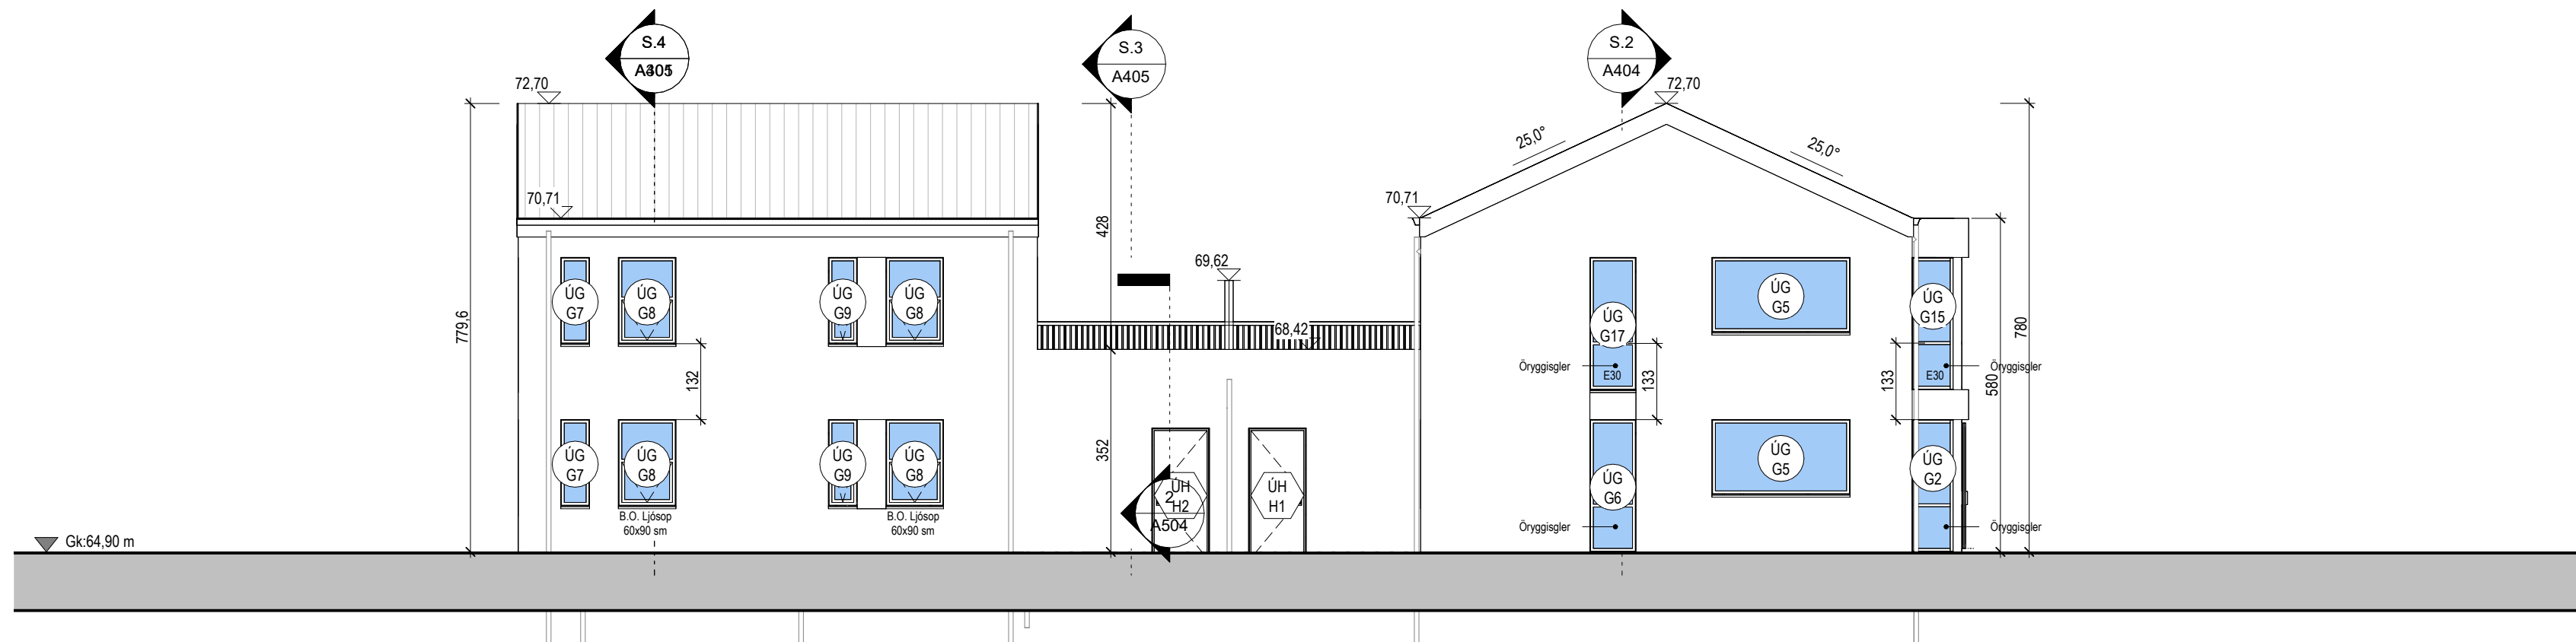


Norðaustur
1 : 100

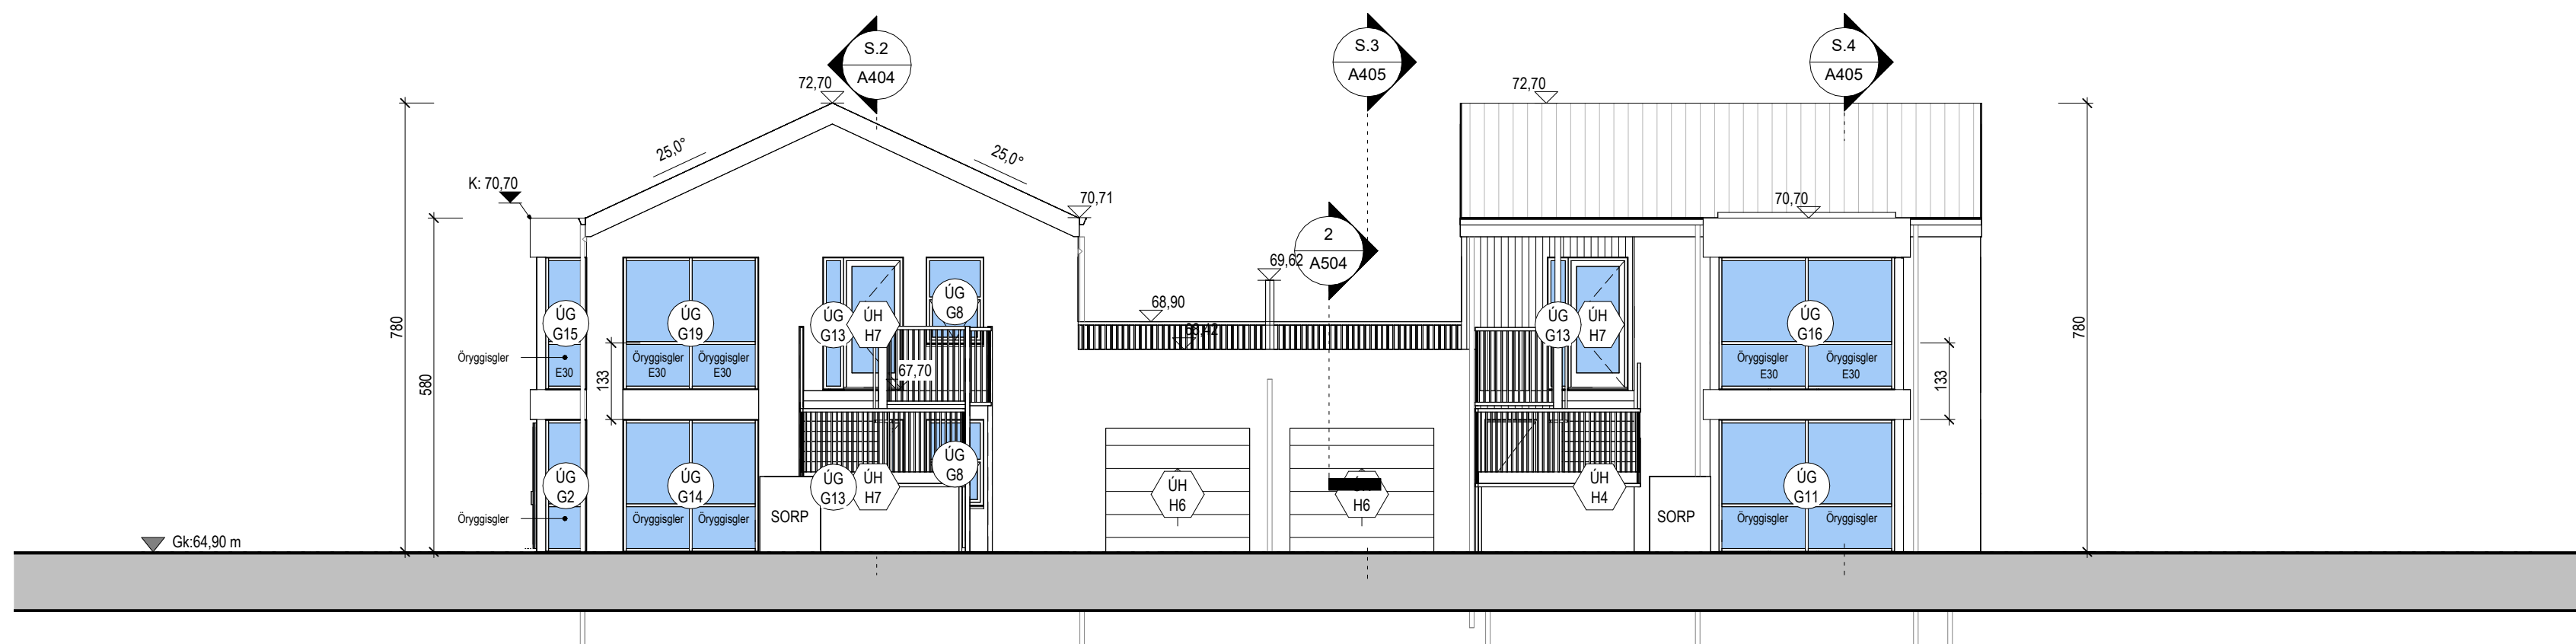


Suðvestur
1 : 100

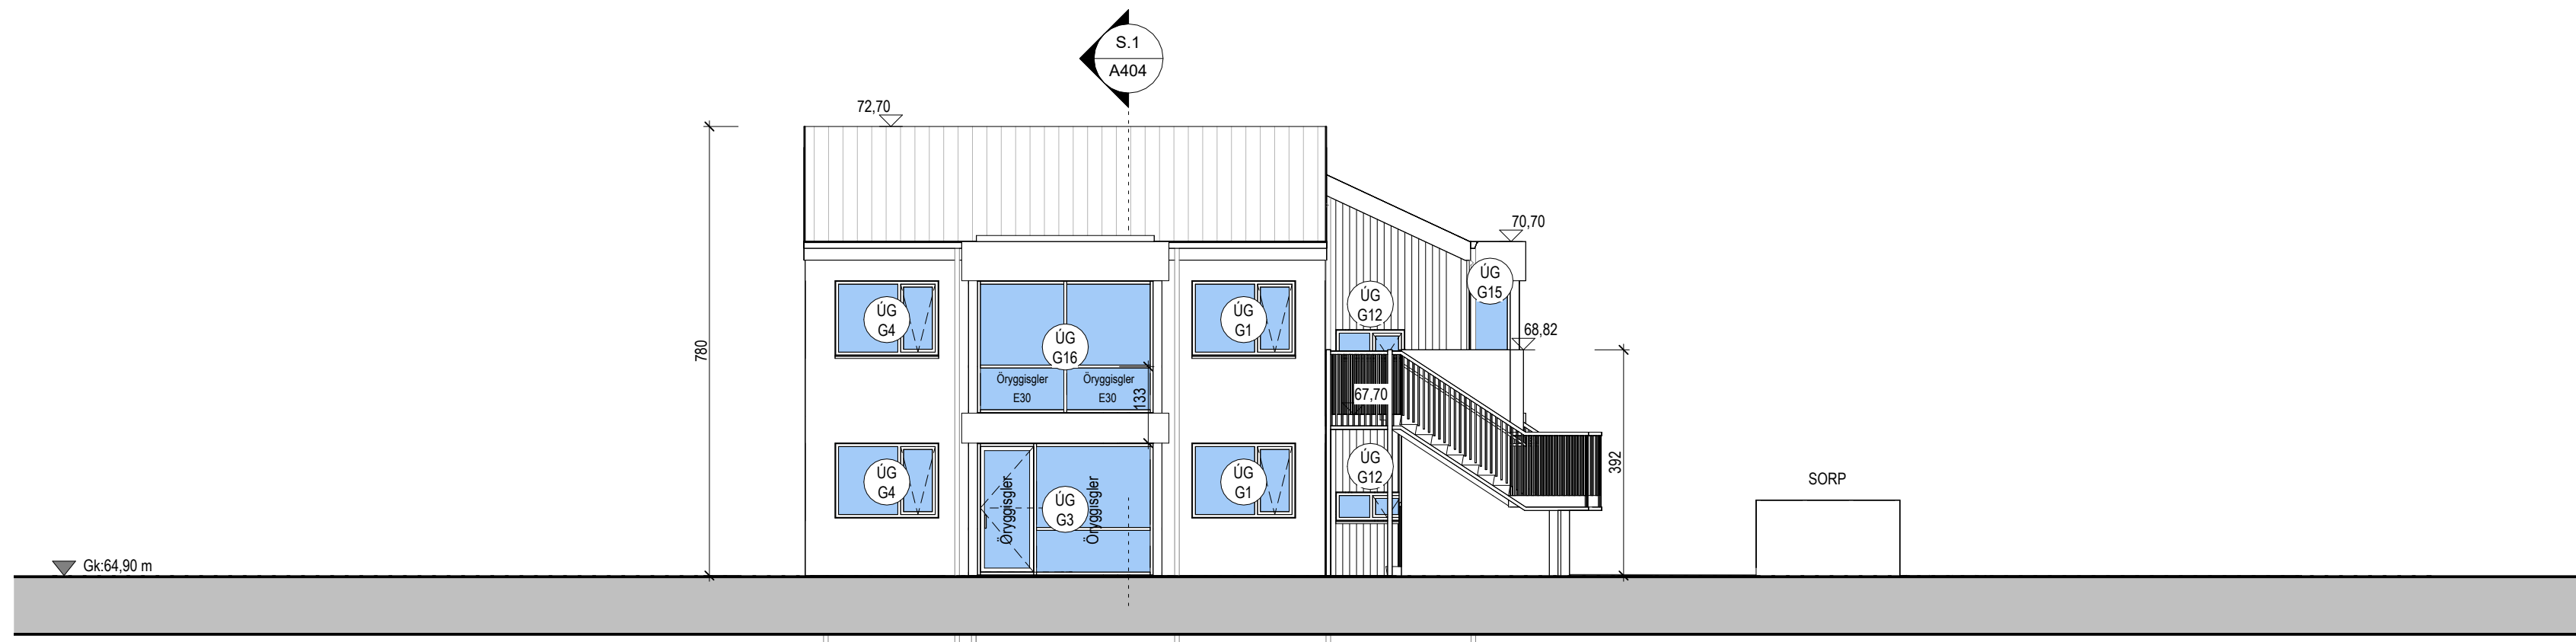

Norðvestur
1 : 100

 

Tákn			
GN	= Gólfurfall	Brunatákn	
PN	= Þakurfall	EI60	Veggir og hæðskil
SN	= Svænanúrfall	E90	
LR	= Loftfresting	A-EI60	A-EI120
VLR	= Velkúin loftfresting	REI60	REI120
PK	= Póskassar	A-REI120	A-REI120
NL	= Neyðarljós		
BO	= Björgunarpop		
R	= Rýskynsjárl		
HSL	= Handslökktækil		
ÚT	= Merktur útgangur		
HV	= Hitaveila		
VV	= Vátraveila		
RR	= Rafmagnaveila		
ÚK	= Útkrani		
DS	= Dyrasími		
DS	= Dyrasími		
RS	= Felliðgi við björgunarpop		
BO	= Brunaslanga		
⊙	= Sligleisla		
○	= Sligleisla út		
⊥	= Sljómstöð brunavörðunarkerfis		
⊥	= Inntak		
⊥	= Bilastæði fyrir fatlaða		

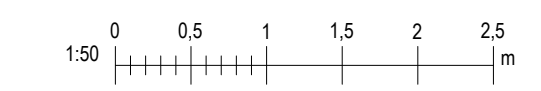


Valhönnun
Laugavegur 178 - 105 RA - Netfang: valhonnun@valhonnun.is - Síma: 5626600/6214249

Birkhlið 8-10 Flúðir


Landnúmer: 232272 Verktægun

Útlit
Sérupprættir


Hönnun:	Verknúmer:	23001F
Valur Pór Sigurðsson, kt.060380-3179	Mælikvæði:	1 : 100
Samþykkt:	Dagsetning:	01.11.2023
	Bláð:	Útgáfa:
		A403

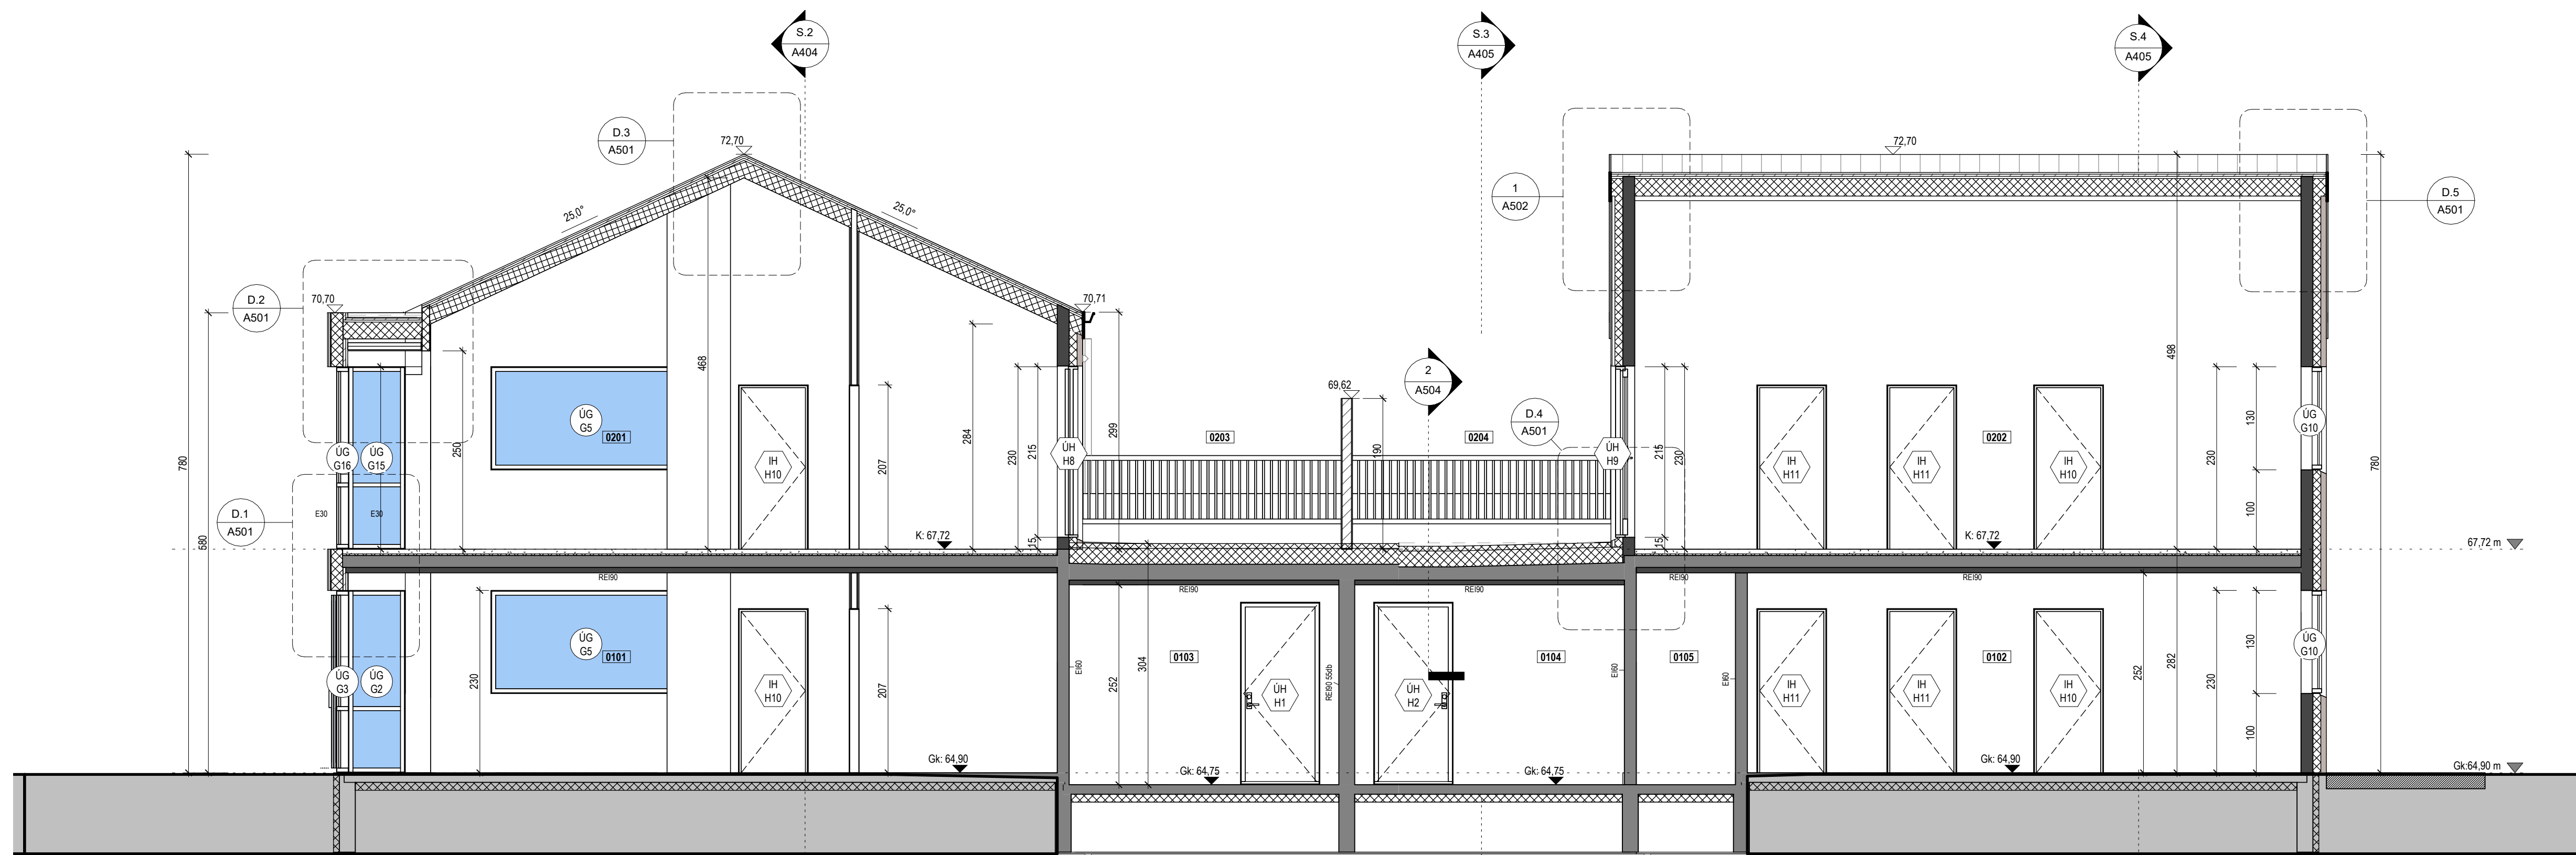


Snið 1
1:50

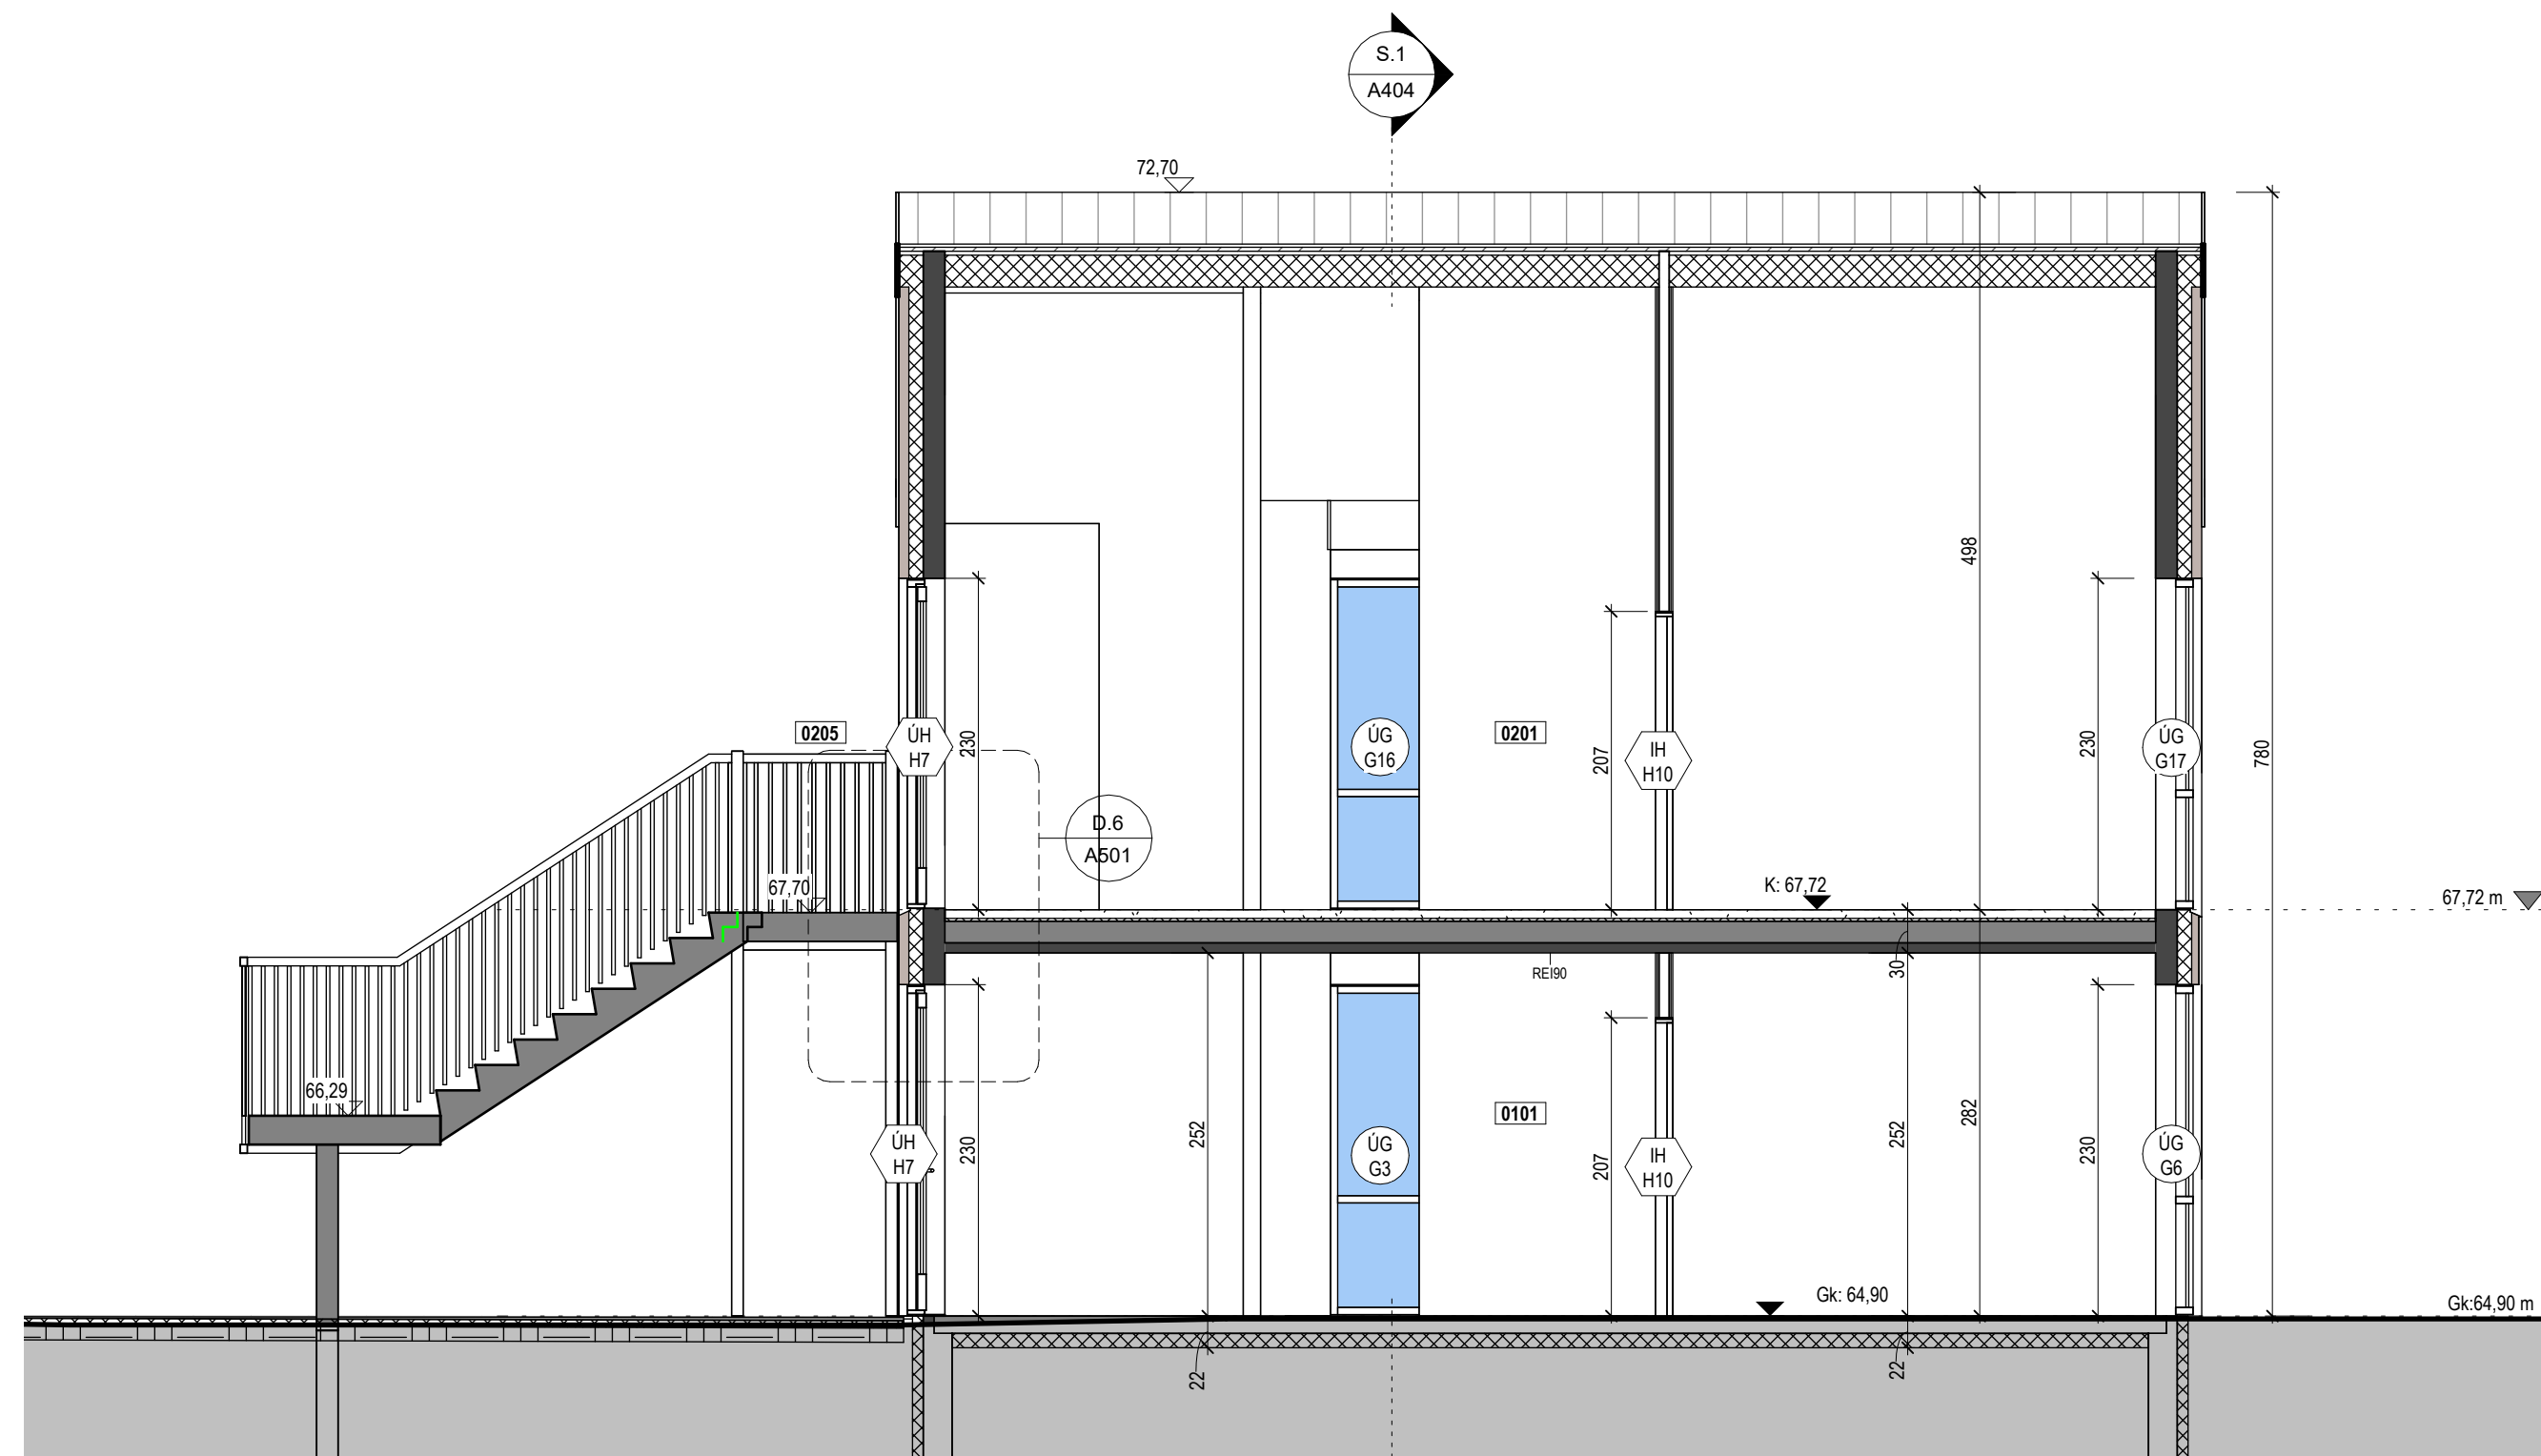

Snið 2
1:50

 

Tákn			
GN	= Gólfburfall	Brunatákn	
PN	= Þakburfall	EI60	Veggir og hæðskil
SN	= Svæðuburfall	EI90	
LR	= Loftfæsting	A-EI60	A-EI120
VLR	= Velkomin loftfæsting	REI60	REI120
PK	= Póstkassar	A-REI120	A-REI120
NL	= Neyðarljós	REI60	REI120
BO	= Björgunartop	A-REI120	A-REI120
R	= Ráðgjafarými	REI60	REI120
HSL	= Handslökktækni	A-REI120	A-REI120
ÚT	= Merkur útgangur		
HV	= Hitaveita		
VV	= Væðaveita		
RR	= Rafmagnveita		
ÚK	= Útkrani		
DS	= Dyrasími		
BS	= Dyrasími		
BS	= Felliðgi við björgunartop		
BS	= Brunaslanga		
BS	= Sligleðsla		
BS	= Sligleðsla út		
BS	= Sljómstöð brunavörnarkerfis		
BS	= Inntak		
BS	= Bilastæði fyrir fatlaða		

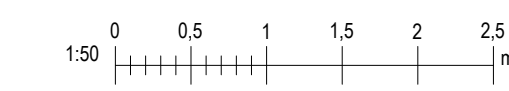

Valhönnun
Laugavegur 178 - 105 RA - Netfang: valhonnun@valhonnun.is - Símanúmer: 542060068214248


Birkihlíð 8-10 Flúðir

Landnúmer: 232272 Verktengund


Snið 1-2

Sérupprættir


Hönnun:	Verknumér:	23001F
Valur Pór Sigurðsson, kt.060380-3179	Mælikvæði:	1:50
Samþykkt:	Dagsetning:	01.11.2023
	Bláð:	Útgáfa:
		A404

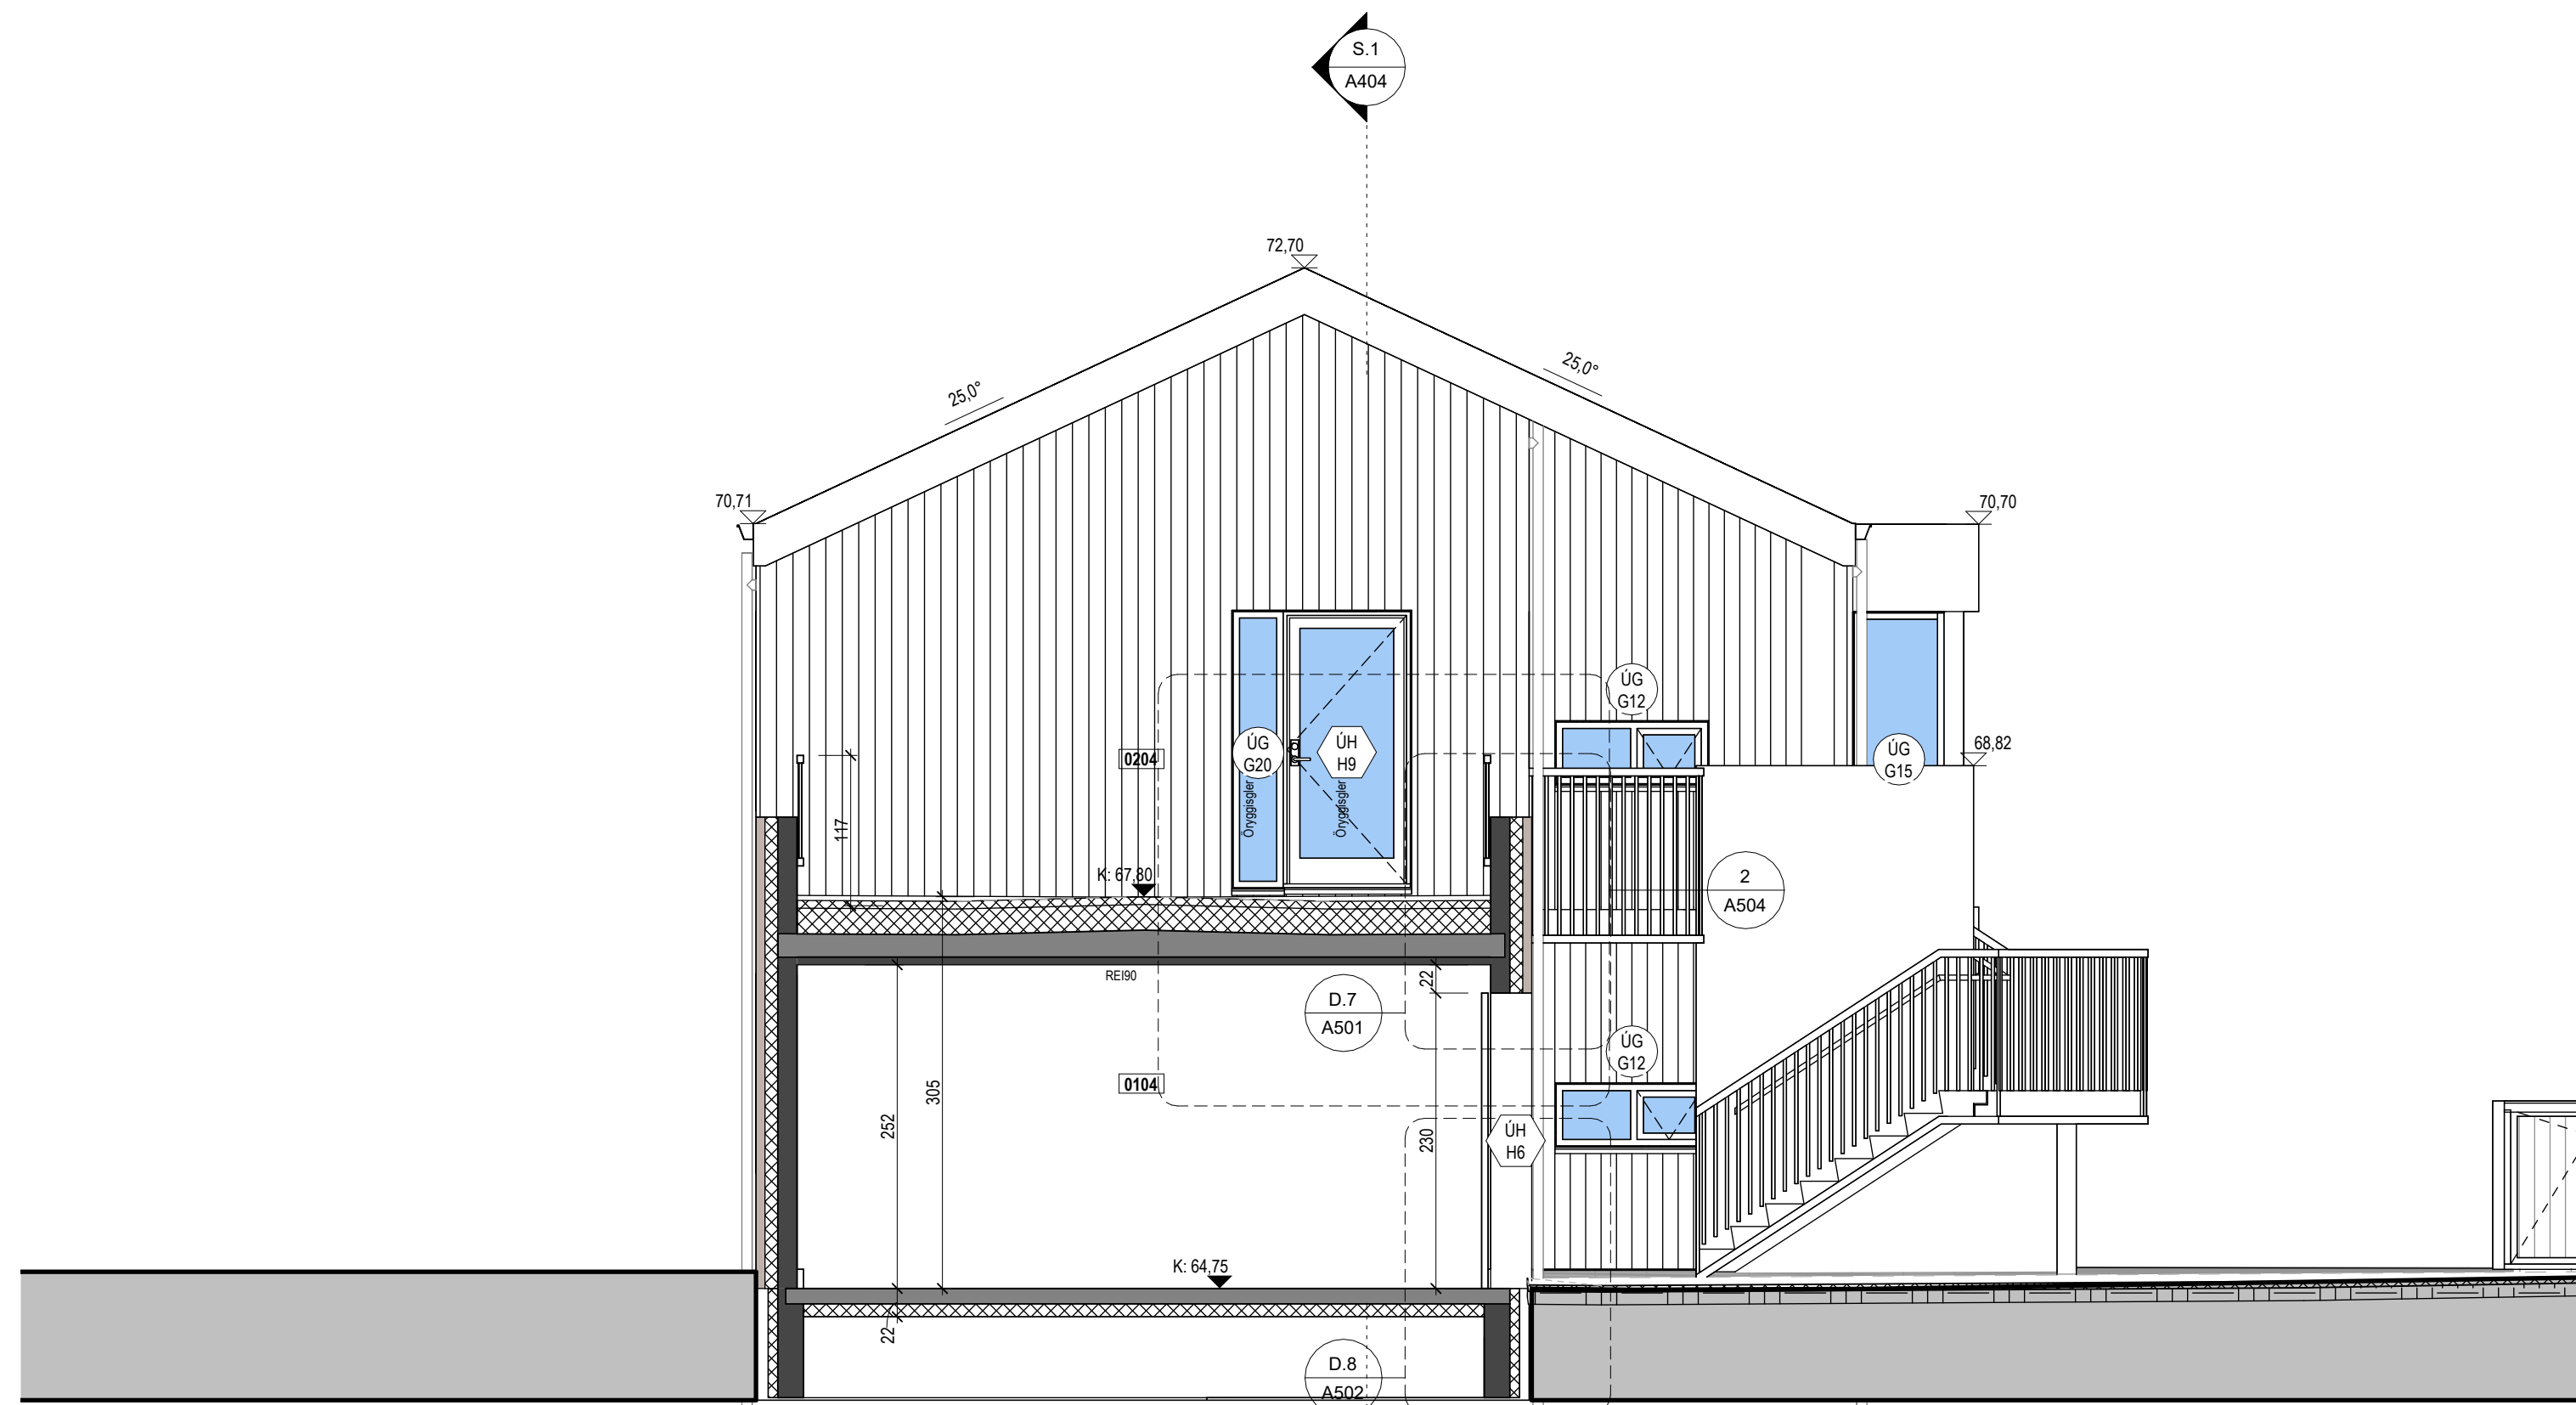


Snið 3
1:50

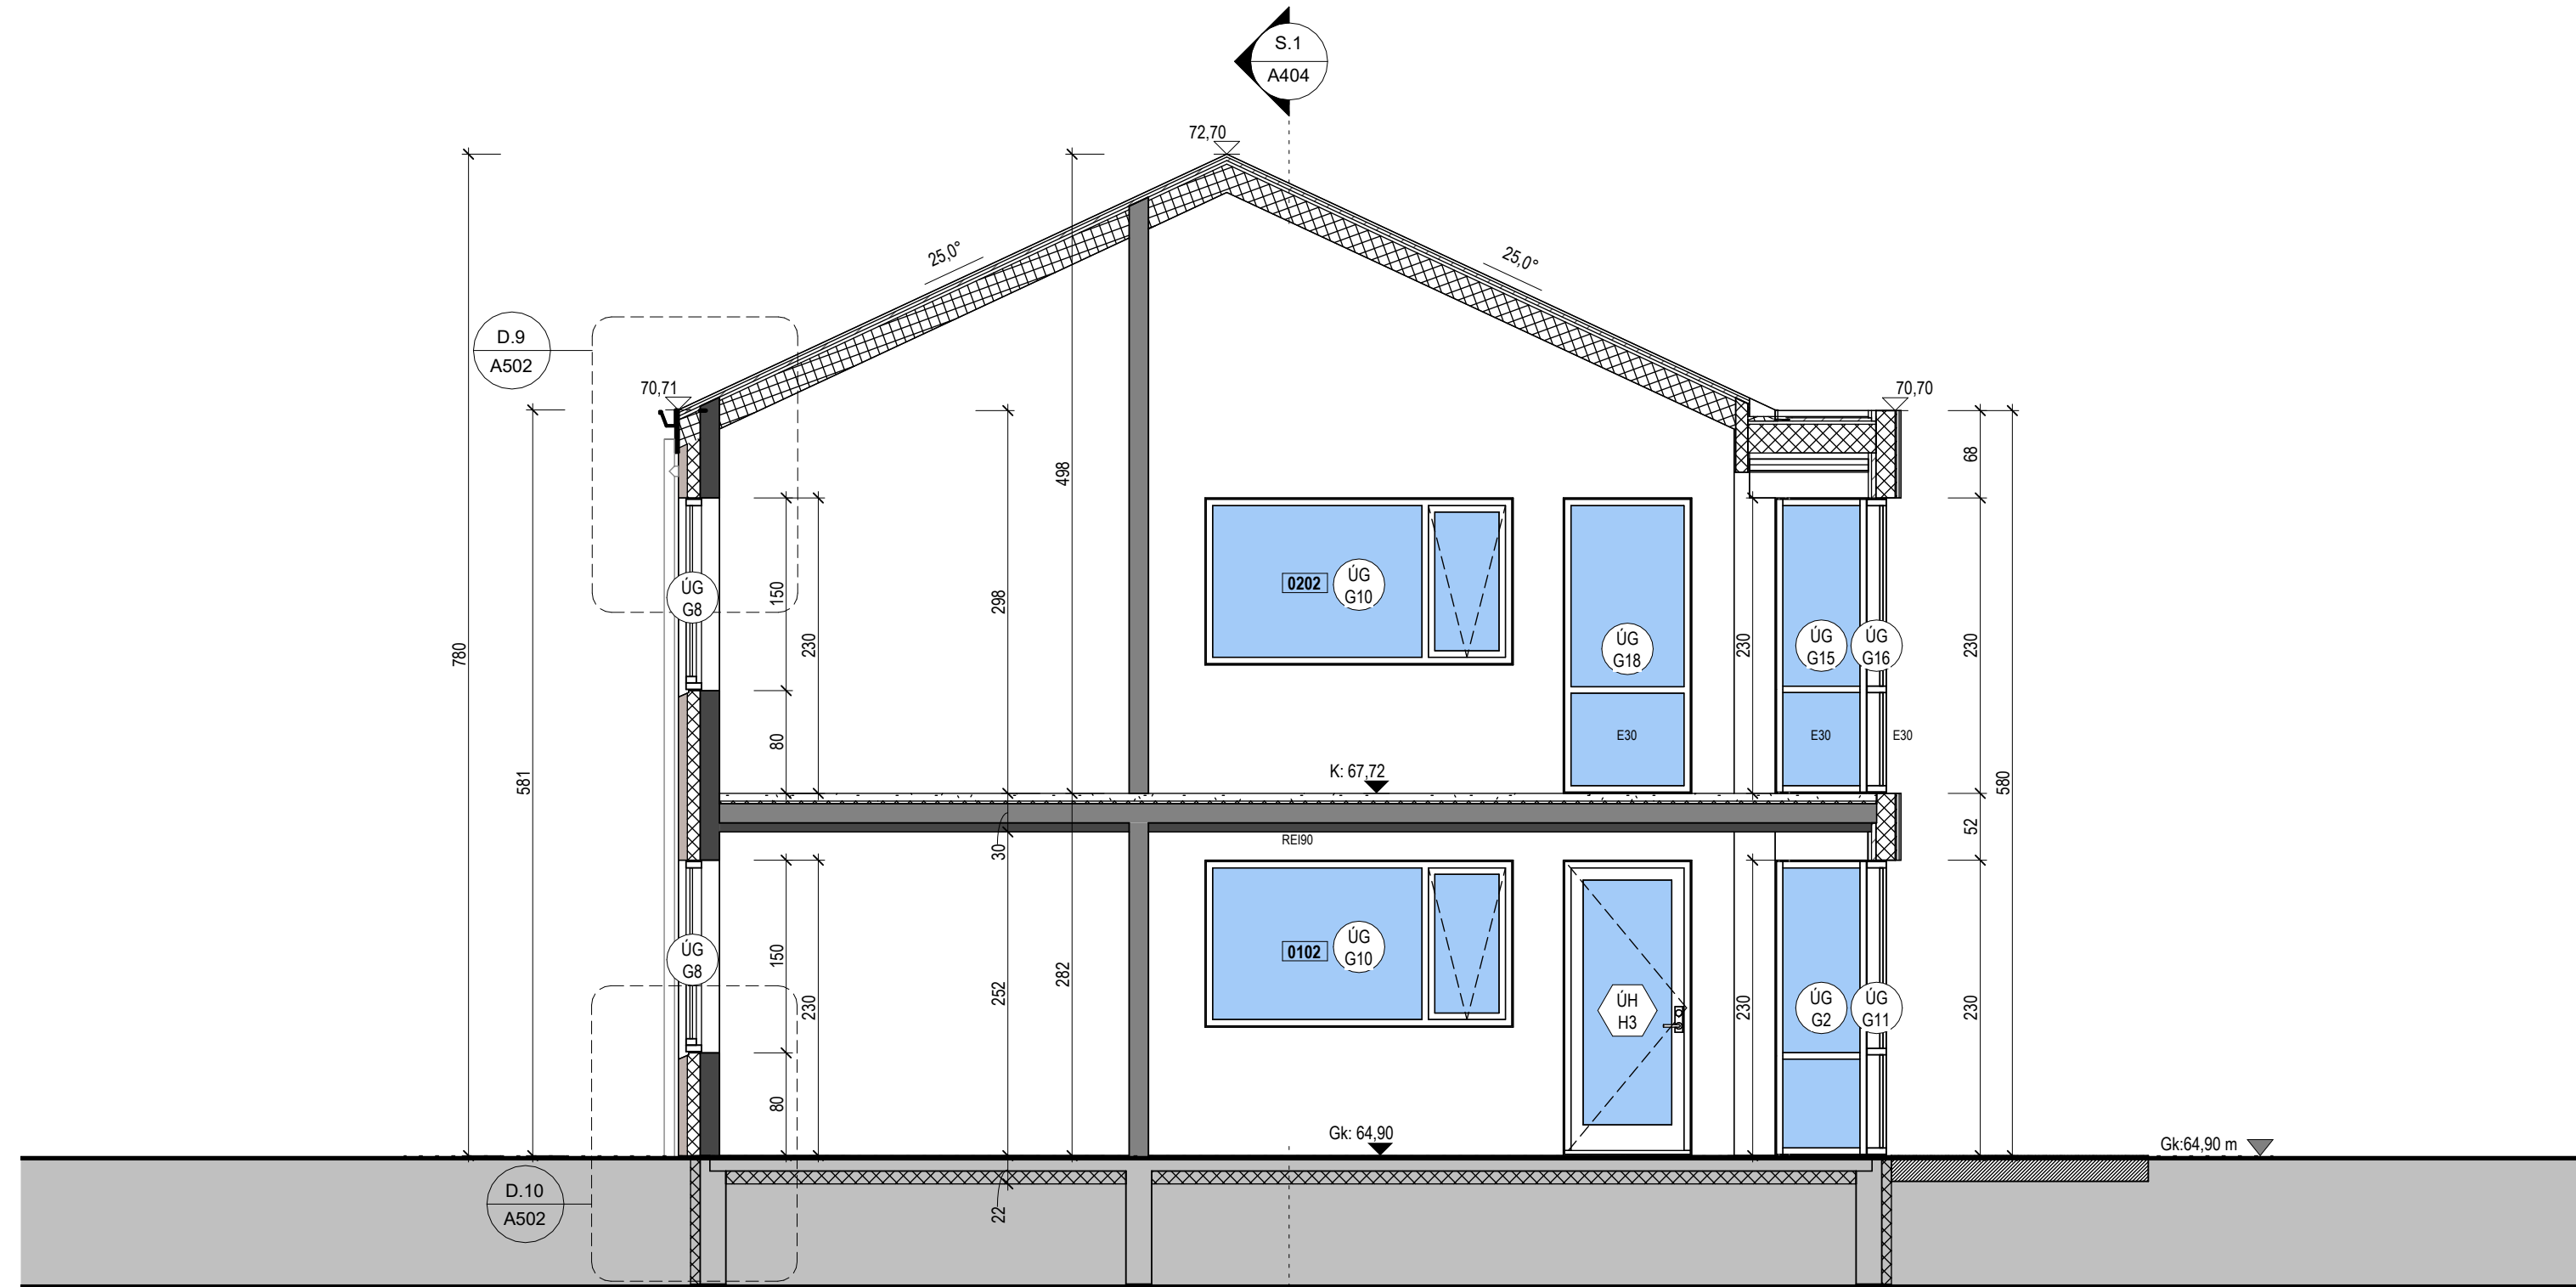

Snið 4
1:50

 

Tákn			
GN	= Gólfburfall	Brunatákn	
BN	= Þakburfall	Veggir og hæðaskil	
SN	= Svænanburfall	EI60	
LR	= Loftfæsting	A-EI60	
VLR	= Vélknúin loftfæsting	A-EI120	
PK	= Þóskassar	REI60	
NL	= Neyðarljós	REI120	
BO	= Björgunartop	A-REM120	
R	= Rýskynjari		
HSL	= Hændslökktæki		
ÚT	= Merktur útgangur		
HV	= Hitaveita		
VV	= Vætraveita		
RR	= Rafmagnaveita		
ÚK	= Útkrani		
DS	= Dyrasími		
BS	= Þyrskingur		
BS	= Felliðgi við björgunartop		
BS	= Brunaslöng		
BS	= Sligleðsla		
BS	= Sligleðsla út		
BS	= Stjórnstöð brunavörnarkerfis		
BS	= Inntak		
BS	= Bilastæði fyrir fatlaða		
		Hurðir	
		E30-CS	
		EI30-CS	
		EI60-CS	
		Gluggar	
		E30	

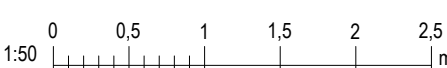

Valhönnun
Laugavegur 178 - 105 RA - Netfang: valhonnun@valhonnun.is - Sími: 5429600/5214249


Birkihlíð 8-10 Flúðir

Landnúmer: 232272 Verktægunn


Snið 3-4

Sérupprættir


Hönnun:	Verknúmer:	23001F
Valur Pór Sigurðsson, kt.060380-3179	Mælikvæði:	1:50
Samþykkt:	Dagsetning:	01.11.2023
	Bláð:	Útgáfa:
		A405

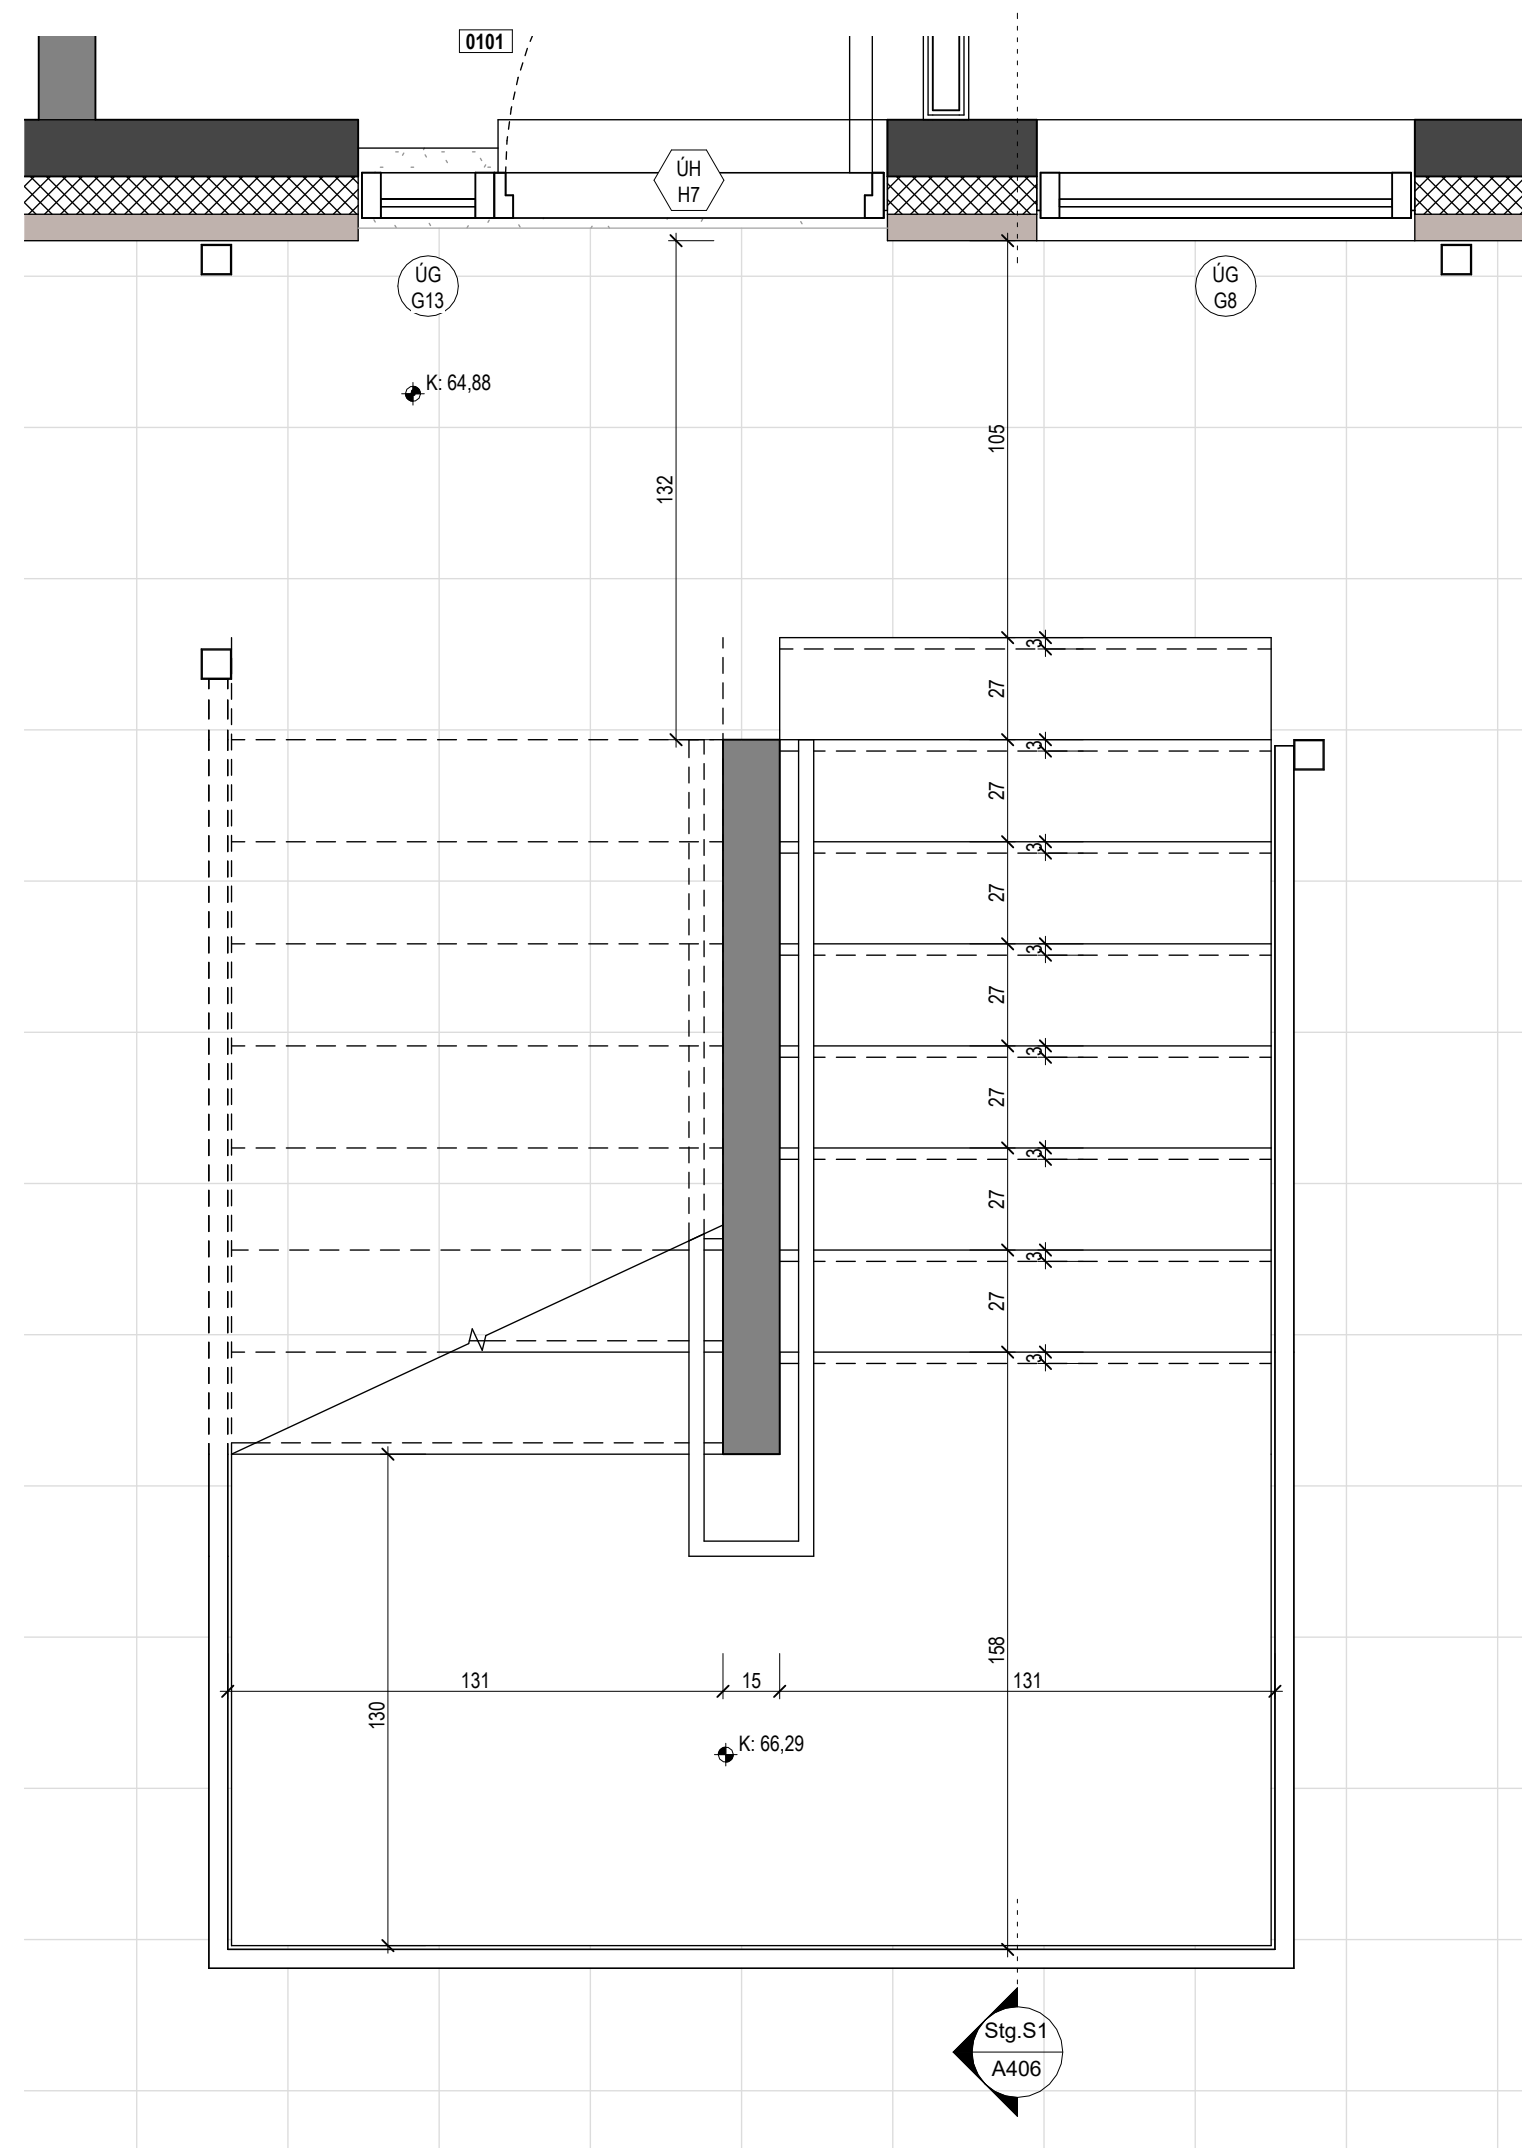

Stigateikning - Stg.G1
1:20

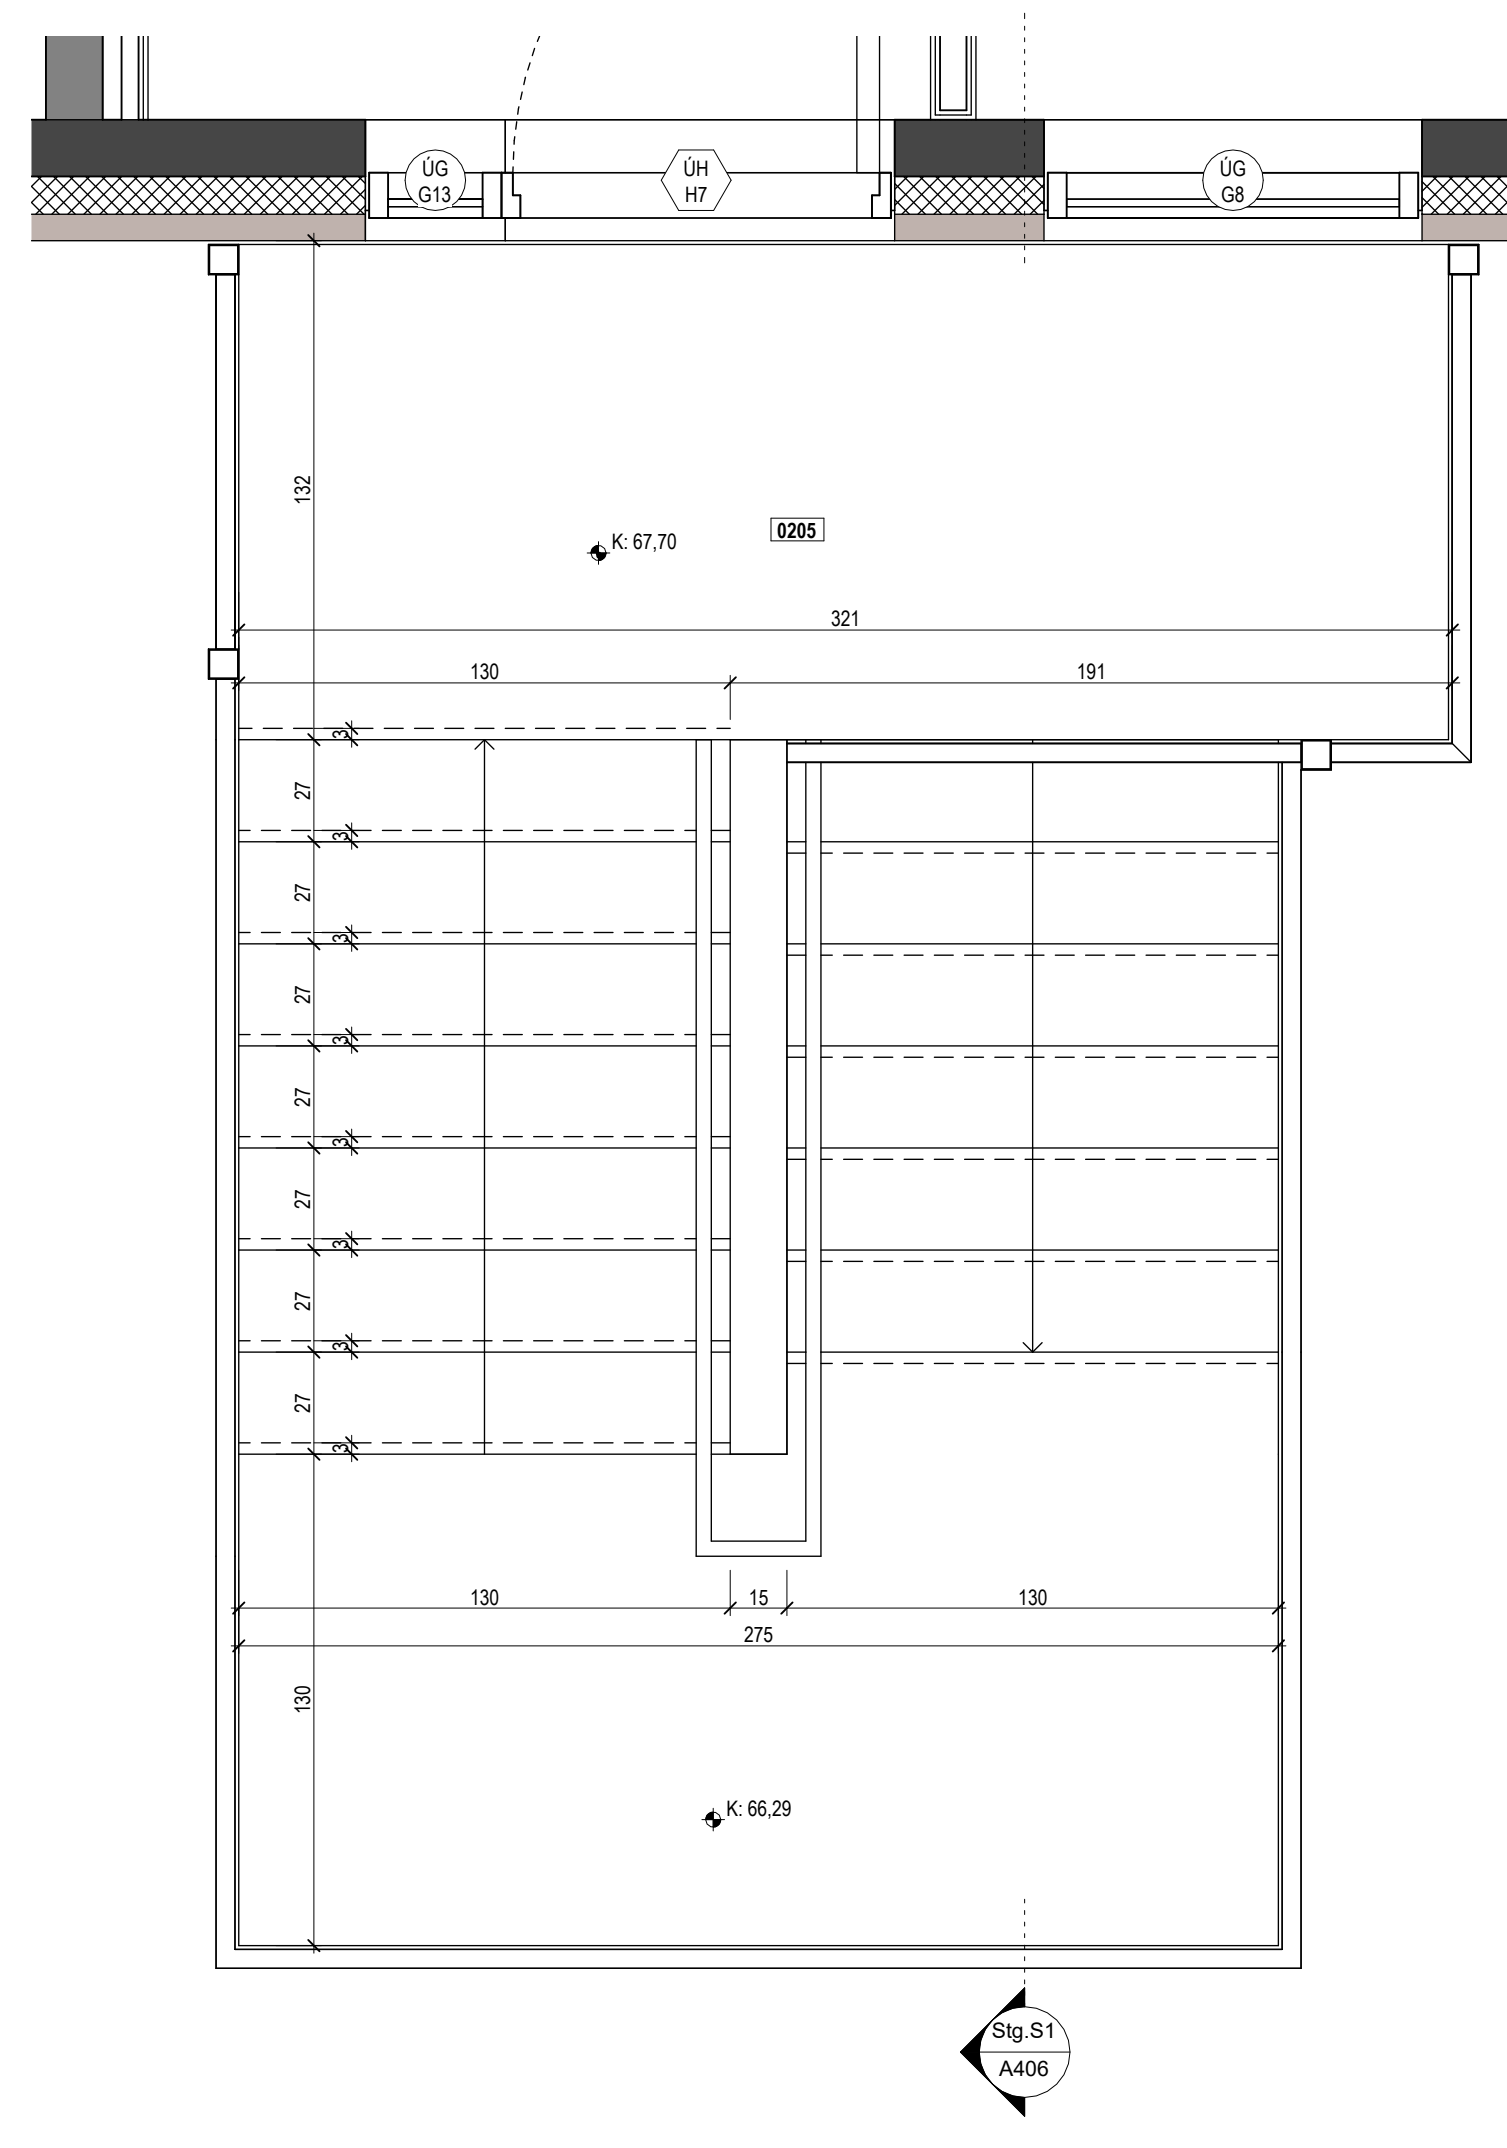


Stigateikning - Stg.G2
1:20

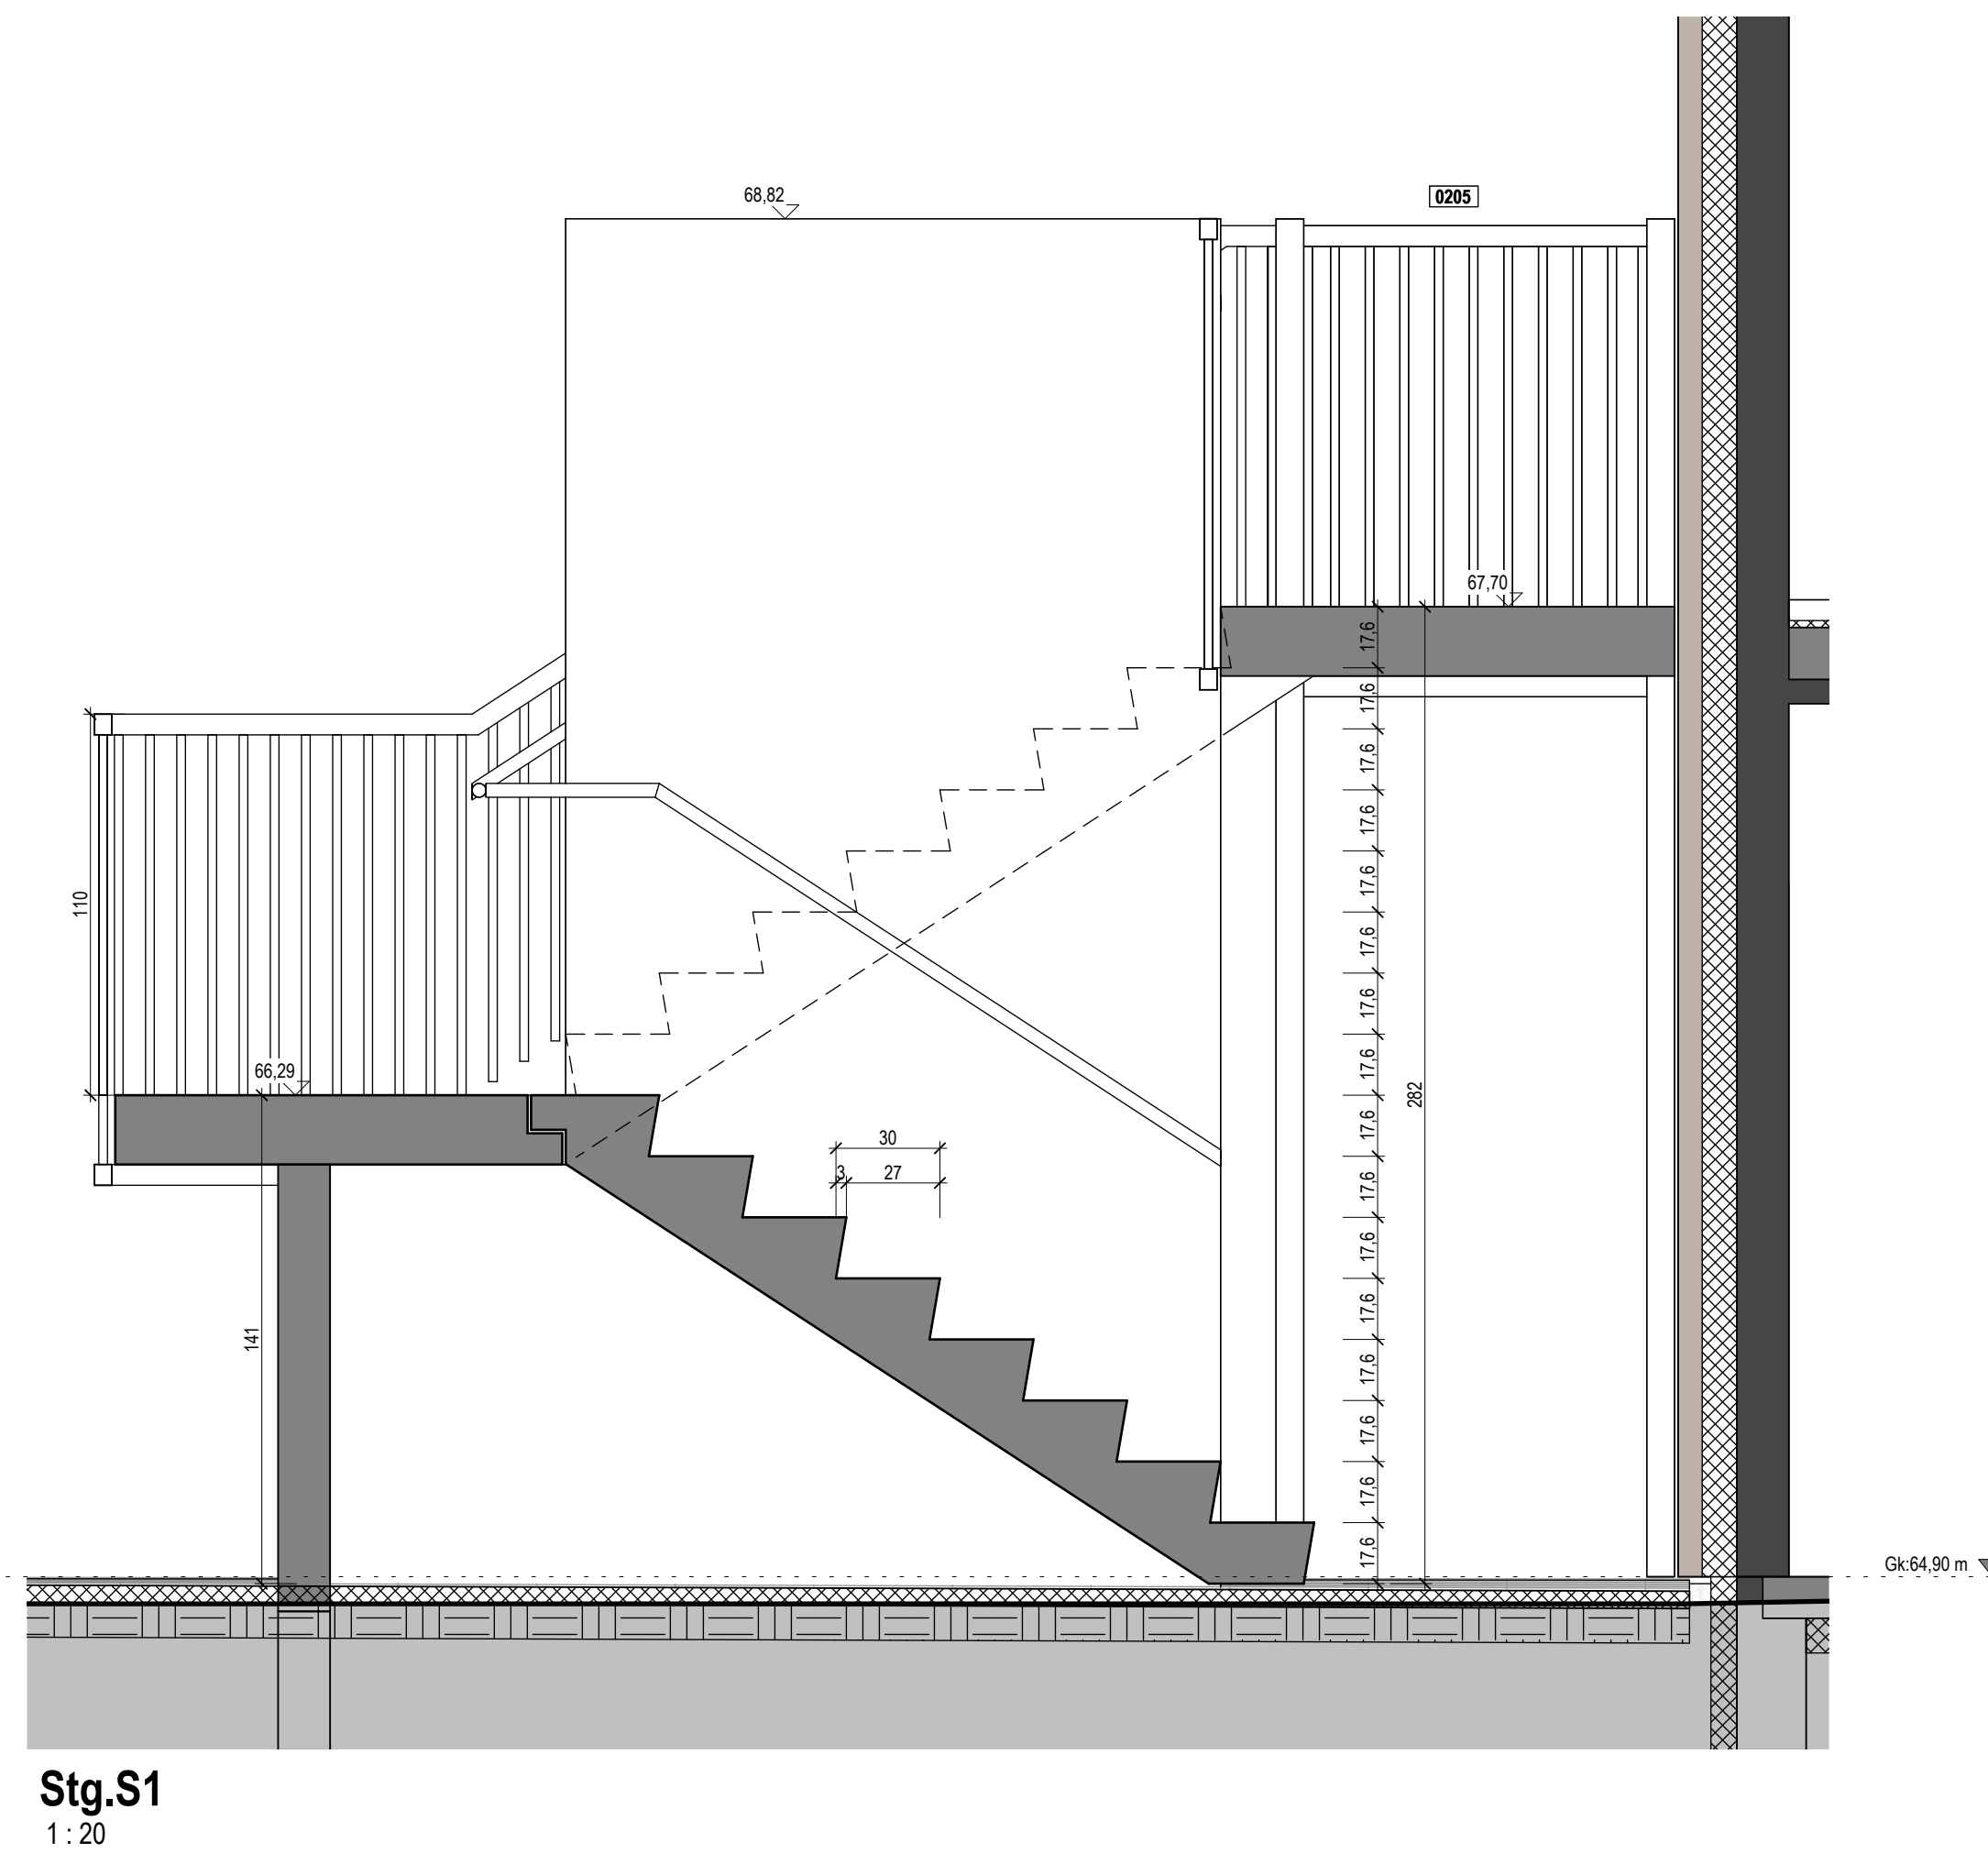

Stg.S1
1:20



Tákn			
GN	= Gólfurfall	Brunatákn	
PN	= Þakurfall	EI60	Veggir og hæðskil
SN	= Svænanurfall	EI90	
LR	= Loftfæsting	A-EI60	
VLR	= Velkúin loftfæsting	A-EI120	
PK	= Þóskassar	REI60	
NL	= Neyðarljós	REI120	
BO	= Björgunarpop	A-REI120	
R	= Reykskýrnari	A-REI120	
HSL	= Handslökktæki	A-REI120	
ÚT	= Merkur útgangur		
HV	= Hitaveita	Hurðir	
VV	= Vátaveita	E30-CS	
RR	= Rafmagnaveita	E30-CS	
ÚK	= Útkrani	E60-CS	
DS	= Dyrasími	Gluggar	
DS	= Dyrasími	E30	
RS	= Fellingivö þjörgunarpop		
BS	= Brunaslanga		
○	= Sligleðsla		
○	= Sligleðsla út		
□	= Sljómstöð brunavörðunarkerfis		
□	= Inntak		
□	= Bilastæði fyrir fatlaða		

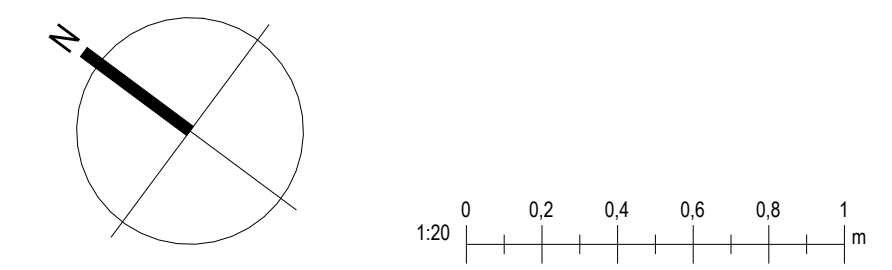


Valhönnun
Laugavegur 178 - 105 RA - Netfang valhonnun@valhonnun.is - Síðing 5620600/65214249

Birkihlíð 8-10 Flúðir


Landnúmer: 232272 Verktægunnd

Stigateikning 1
Sérupprættir


Hönnun:	Verknúmer:	23001F
Valur Pólr Sigurðsson, kt.060380-3179	Mælikvæði:	1:20
Samþykkt:	Dagsetning:	01.11.2023
	Bláð:	Útgáfa:
		A406

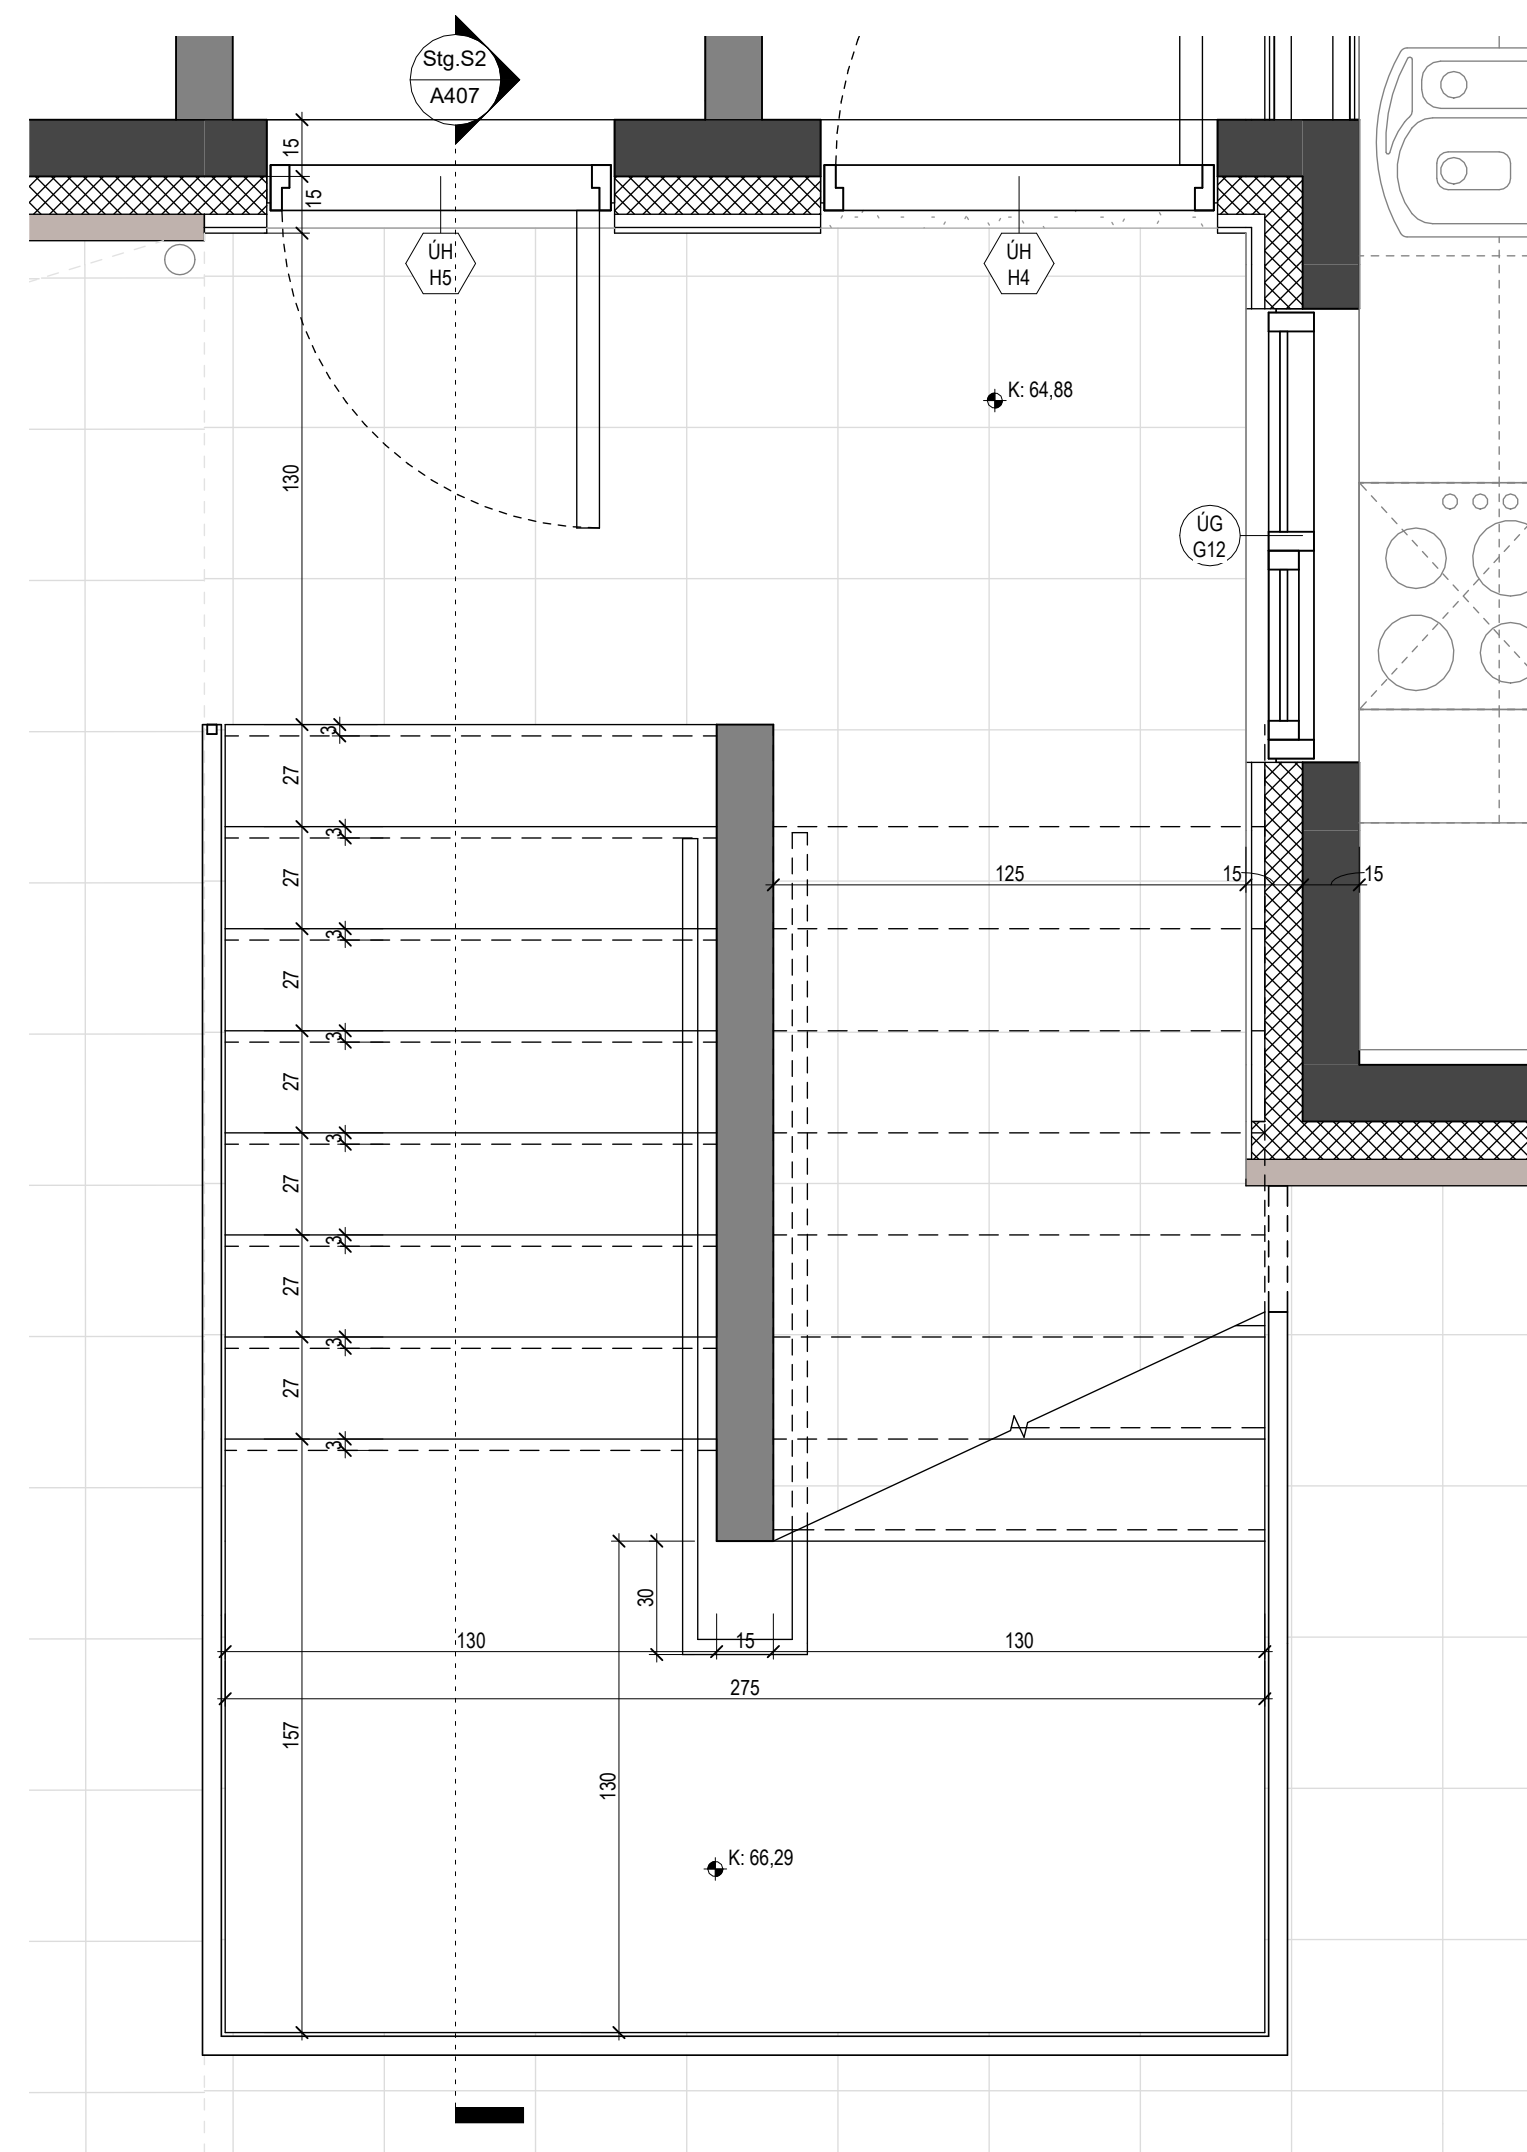


Stigateikning - Stg.G3
1:20

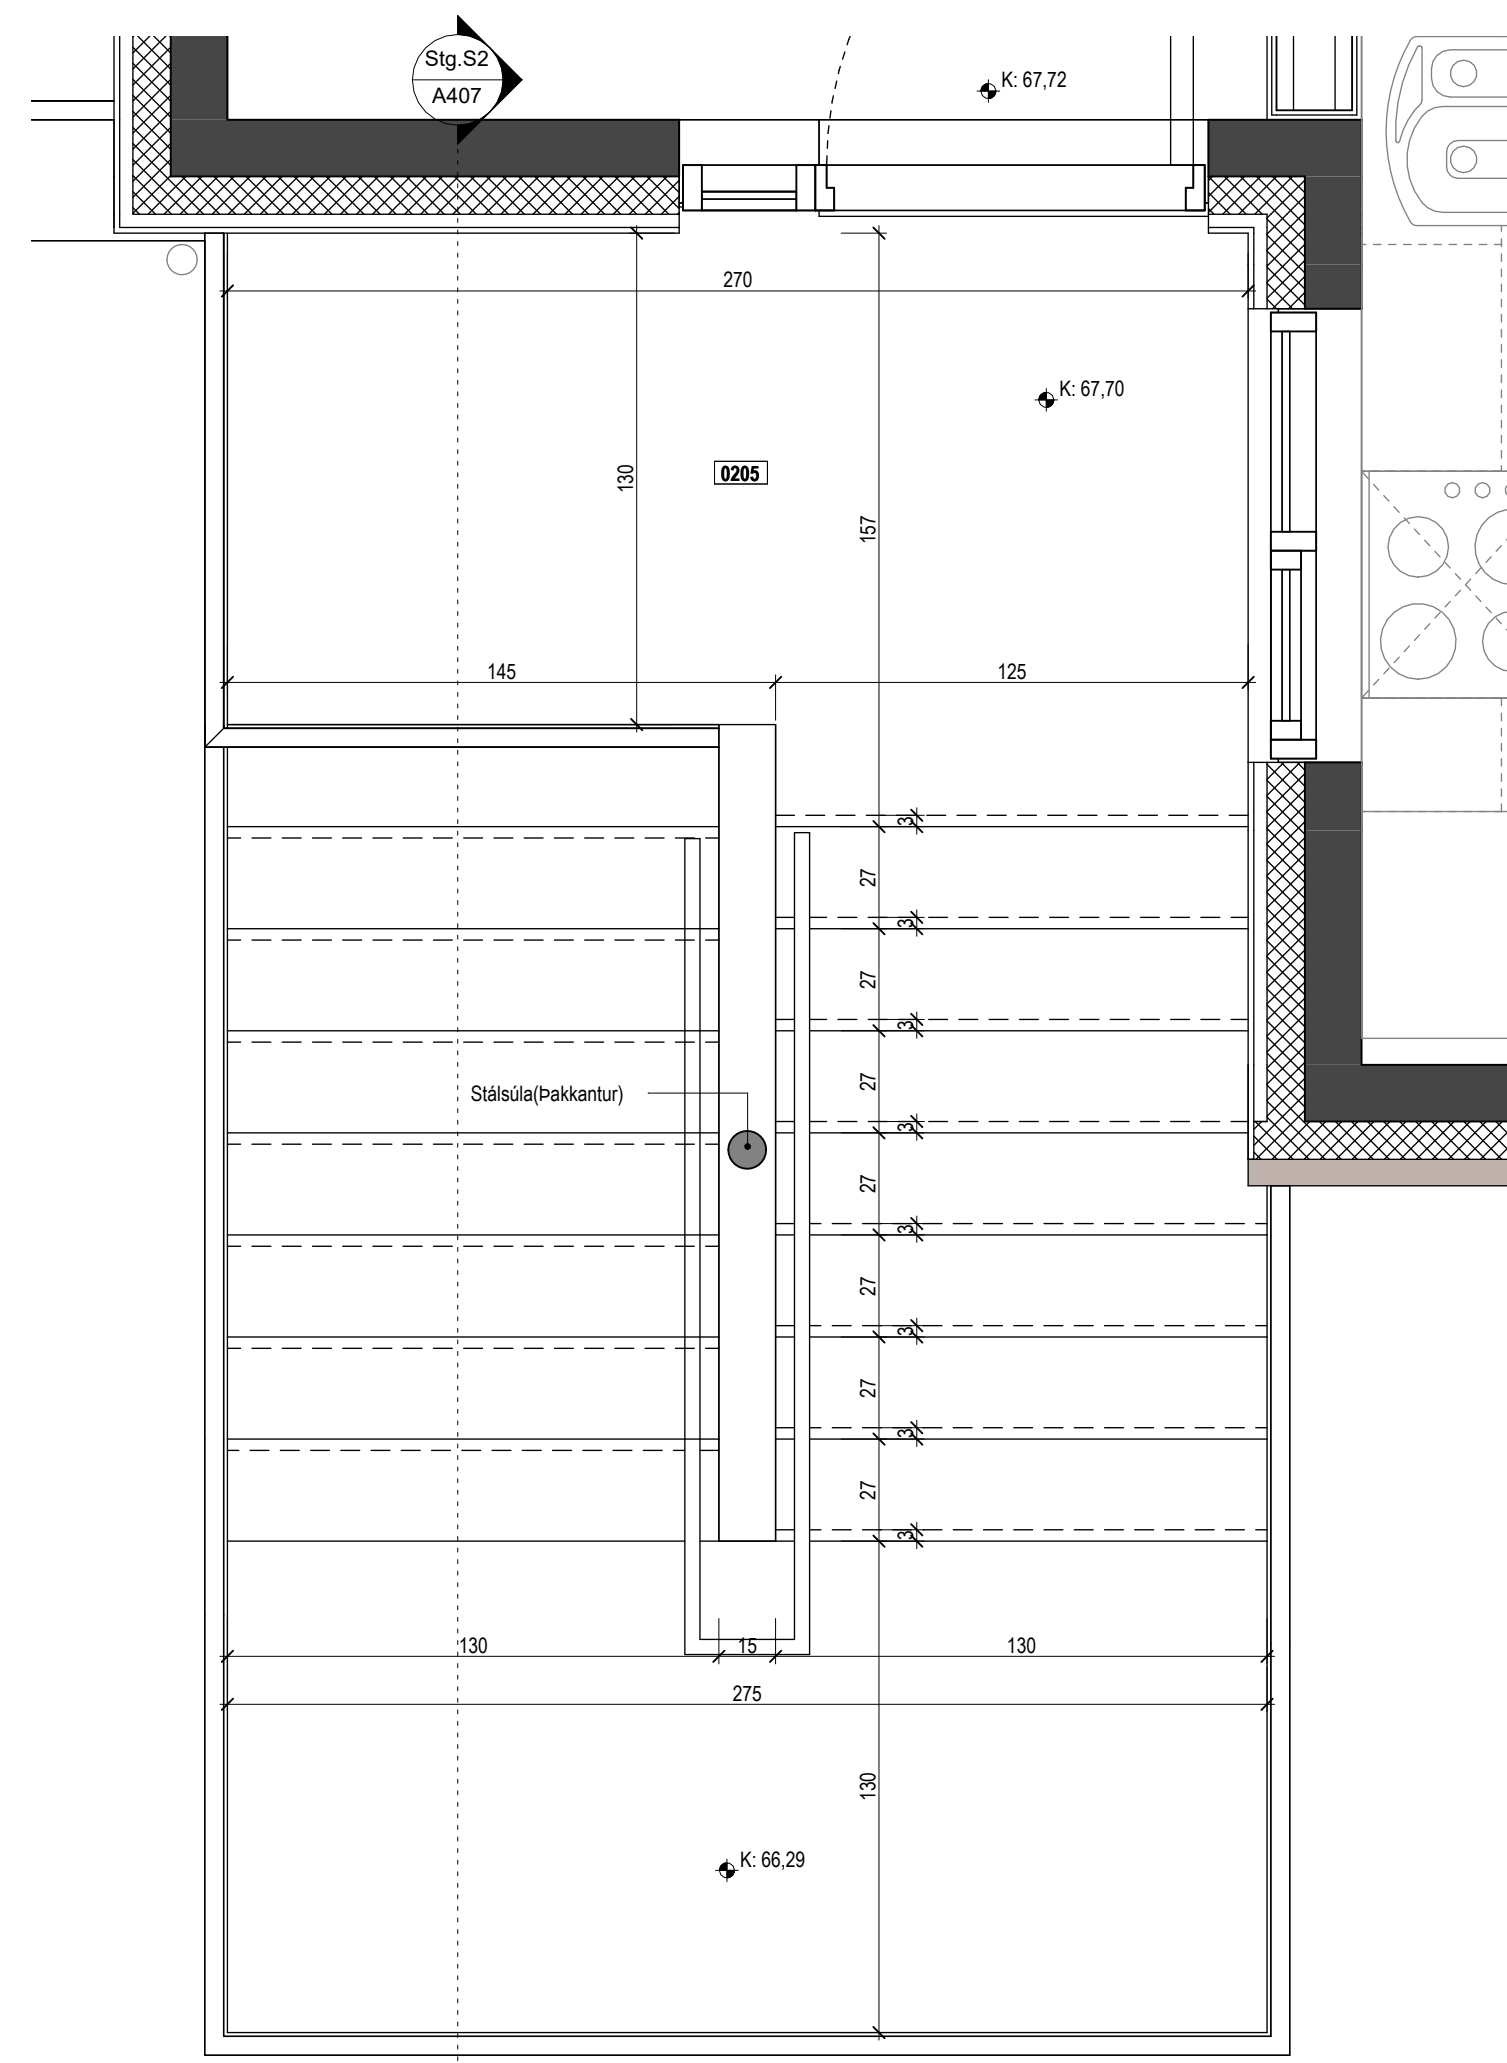


Stigateikning - Stg.G4
1:20

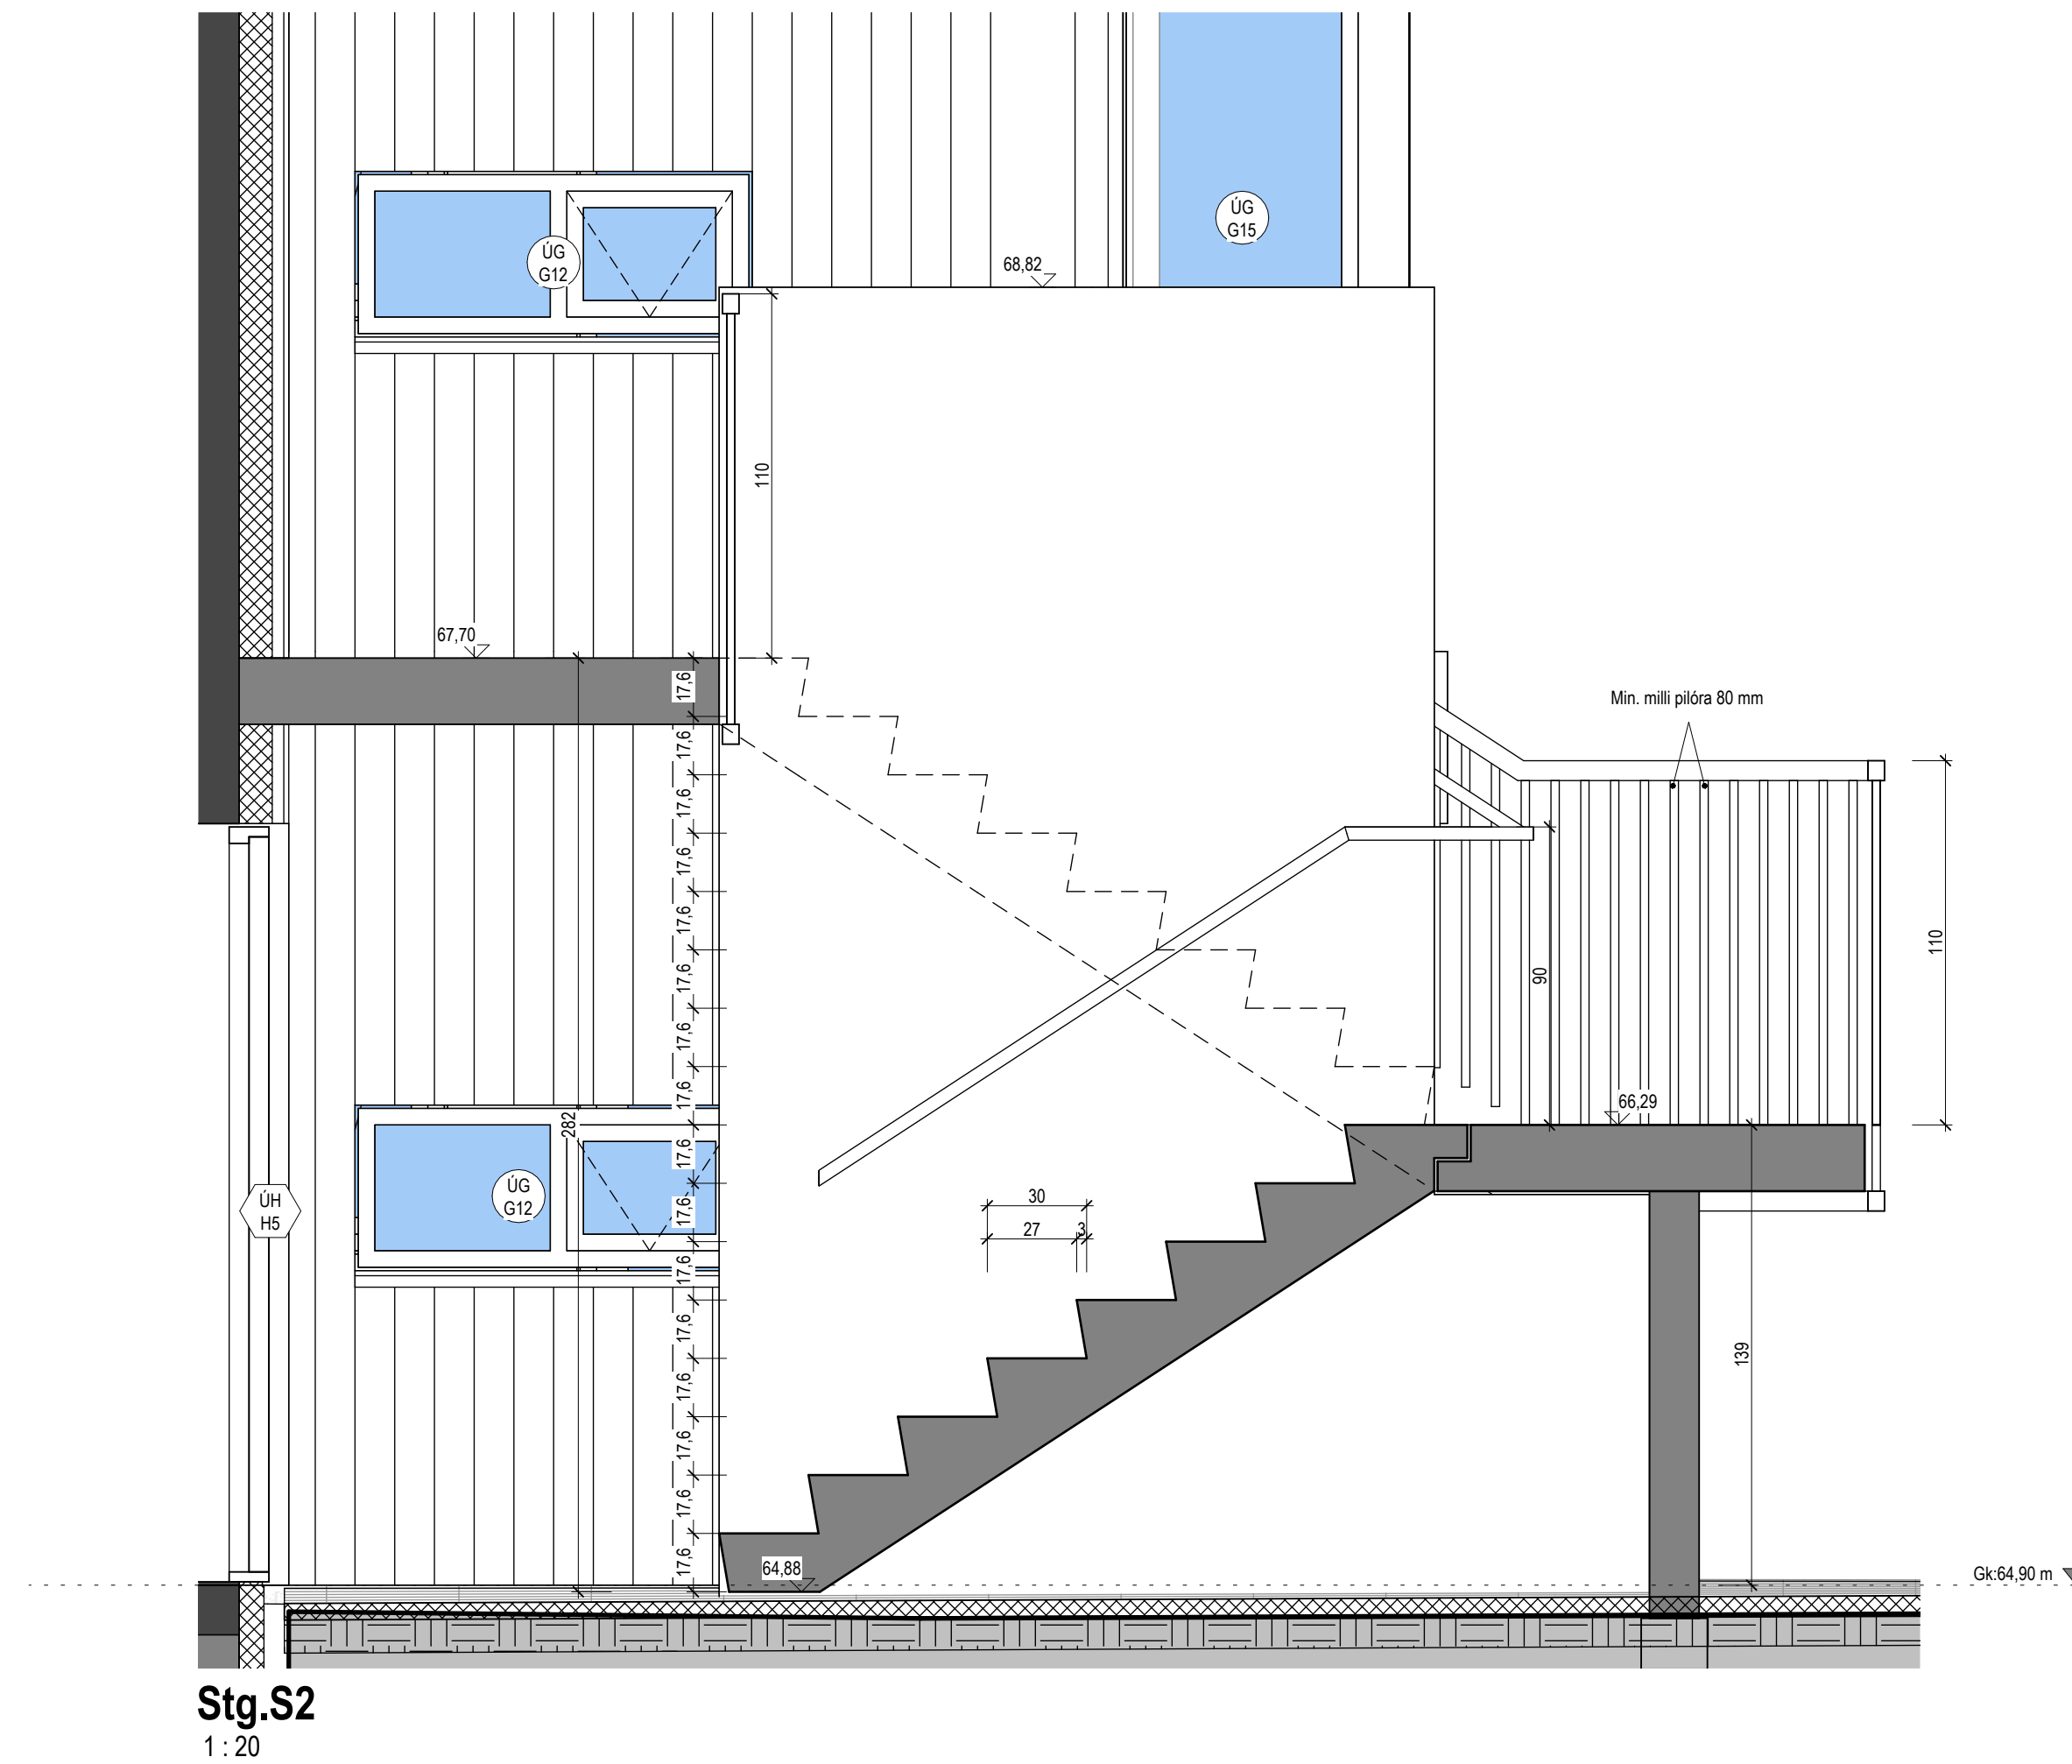

Stg.S2
1:20

 

Tákn		
GN	= Gólfurfall	Brunatákn
PN	= Þakurfall	E60
SN	= Svænanurfall	E60
LR	= Loftfæsting	E60
VLR	= Vélknúin loftfæsting	A-E60
PK	= Póstkassar	A-EI120
NL	= Neyðarljós	REI60
BO	= Björgunarpop	REI120
R	= Rýskynjari	A-REM120
HSL	= Handslökkitæki	
ÚT	= Merkur útgangur	
HV	= Hitaveita	Hurðir
VV	= Vætraveita	E30-CS
RR	= Rafmagnaveita	E30-CS
ÚK	= Útkrani	E60-CS
DS	= Dyrasími	Gluggar
DS	= Dyrasími	E30
BS	= Felliðgi við björgunarpop	
BS	= Brunaslanga	
BS	= Sligleiðsla	
BS	= Sligleiðsla út	
BS	= Sljómstöð brunavörðunarkerfis	
BS	= Inntak	
BS	= Bilastæði fyrir fatlaða	

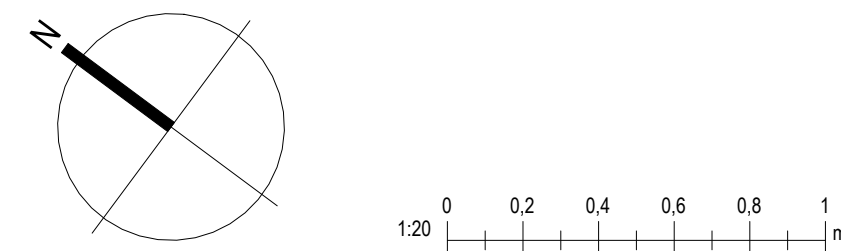

Valhönnun
Laugavegur 178 - 105 RA - Netfang valhonnun@valhonnun.is - Síðisímanúmer 542060068214249


Birkihlíð 8-10 Flúðir

Landnúmer: 232272 Verktægun


Stigateikning 2

Sérupprættir


Hönnun:	Verknúmer:	23001F
Valur Þór Sigurðsson, kt.060380-3179	Mælikvæði:	1:20
Sampykkt:	Dagsetning:	01.11.2023
	Bláð:	Útgáfa:
		A407

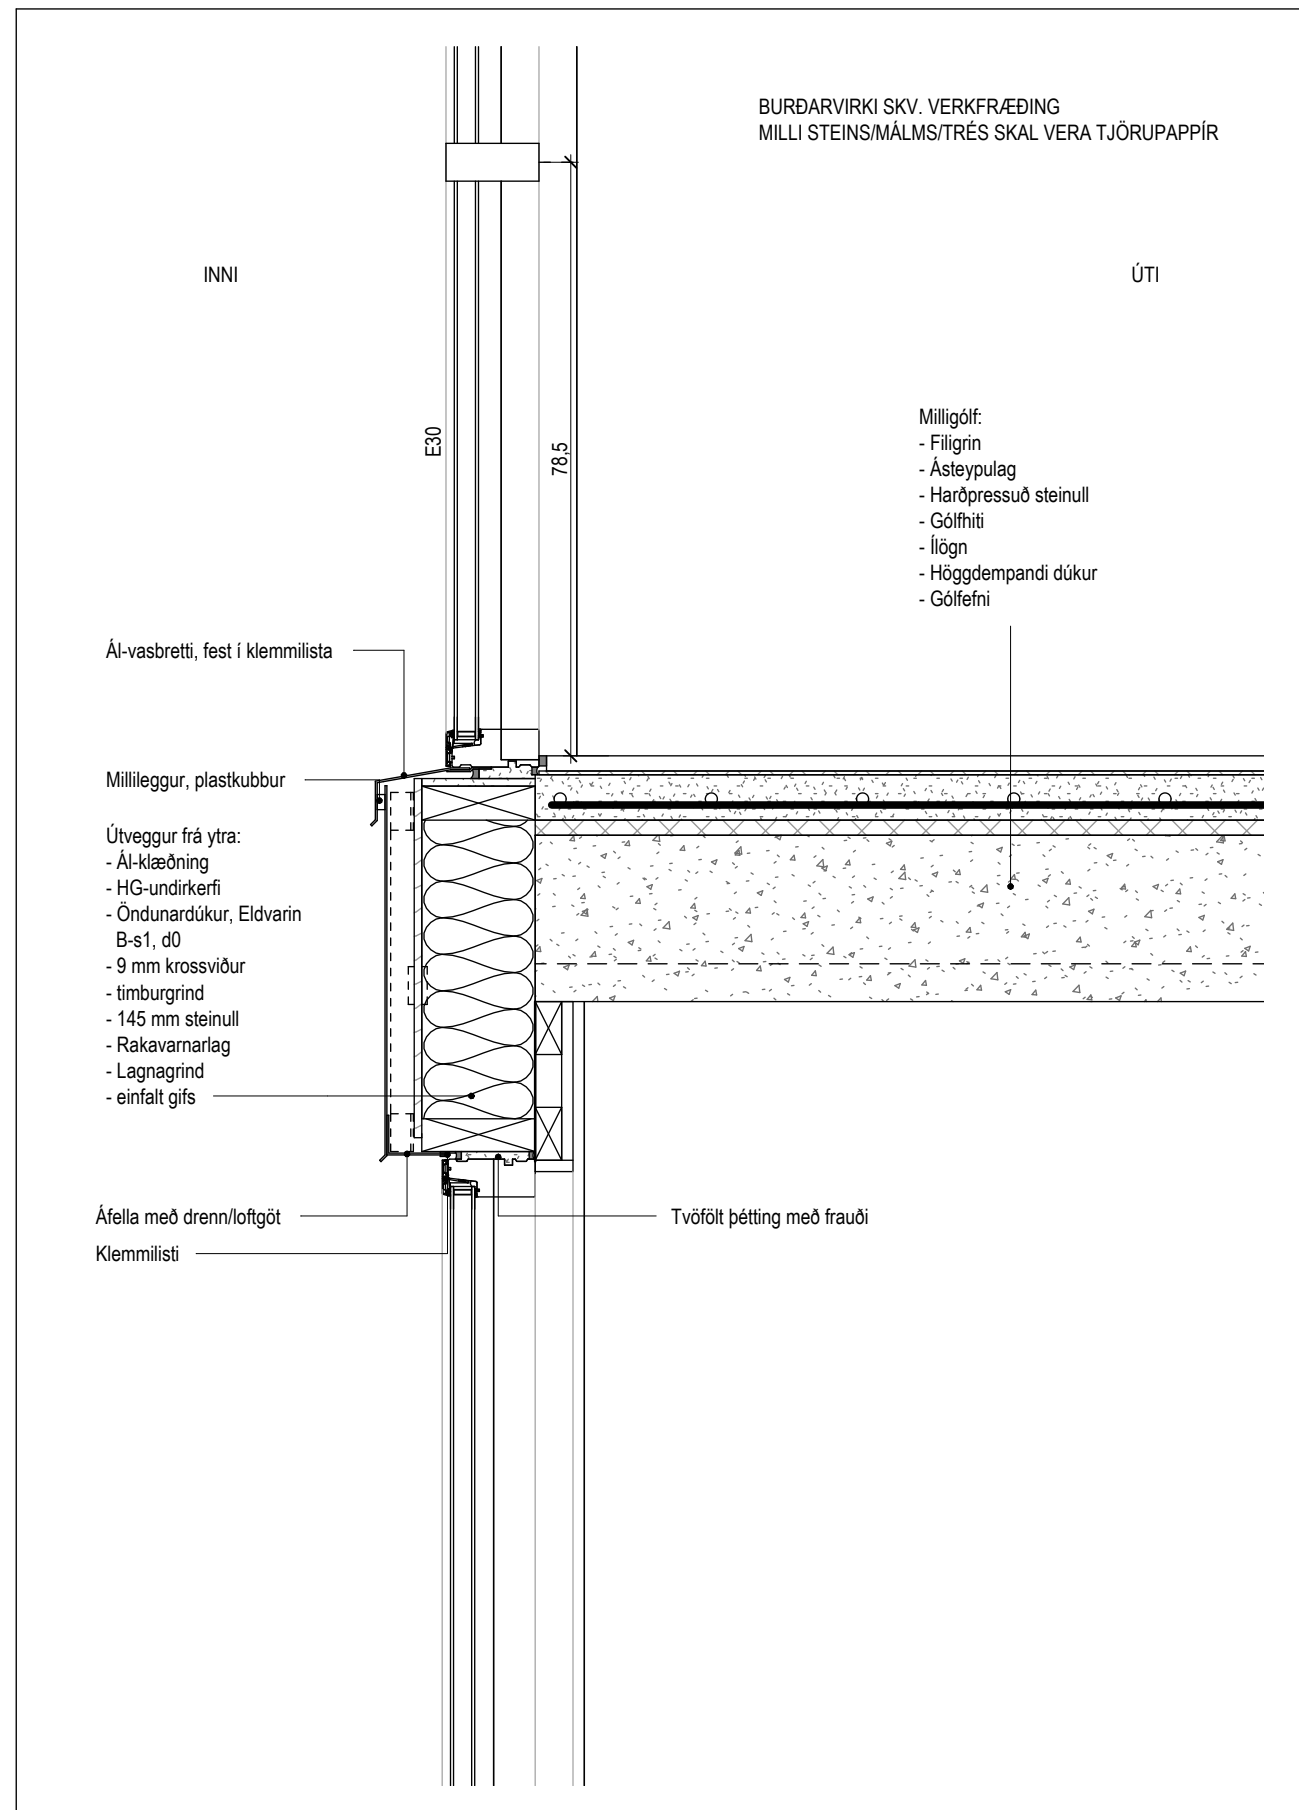


Deili 1 - A404
1 : 10

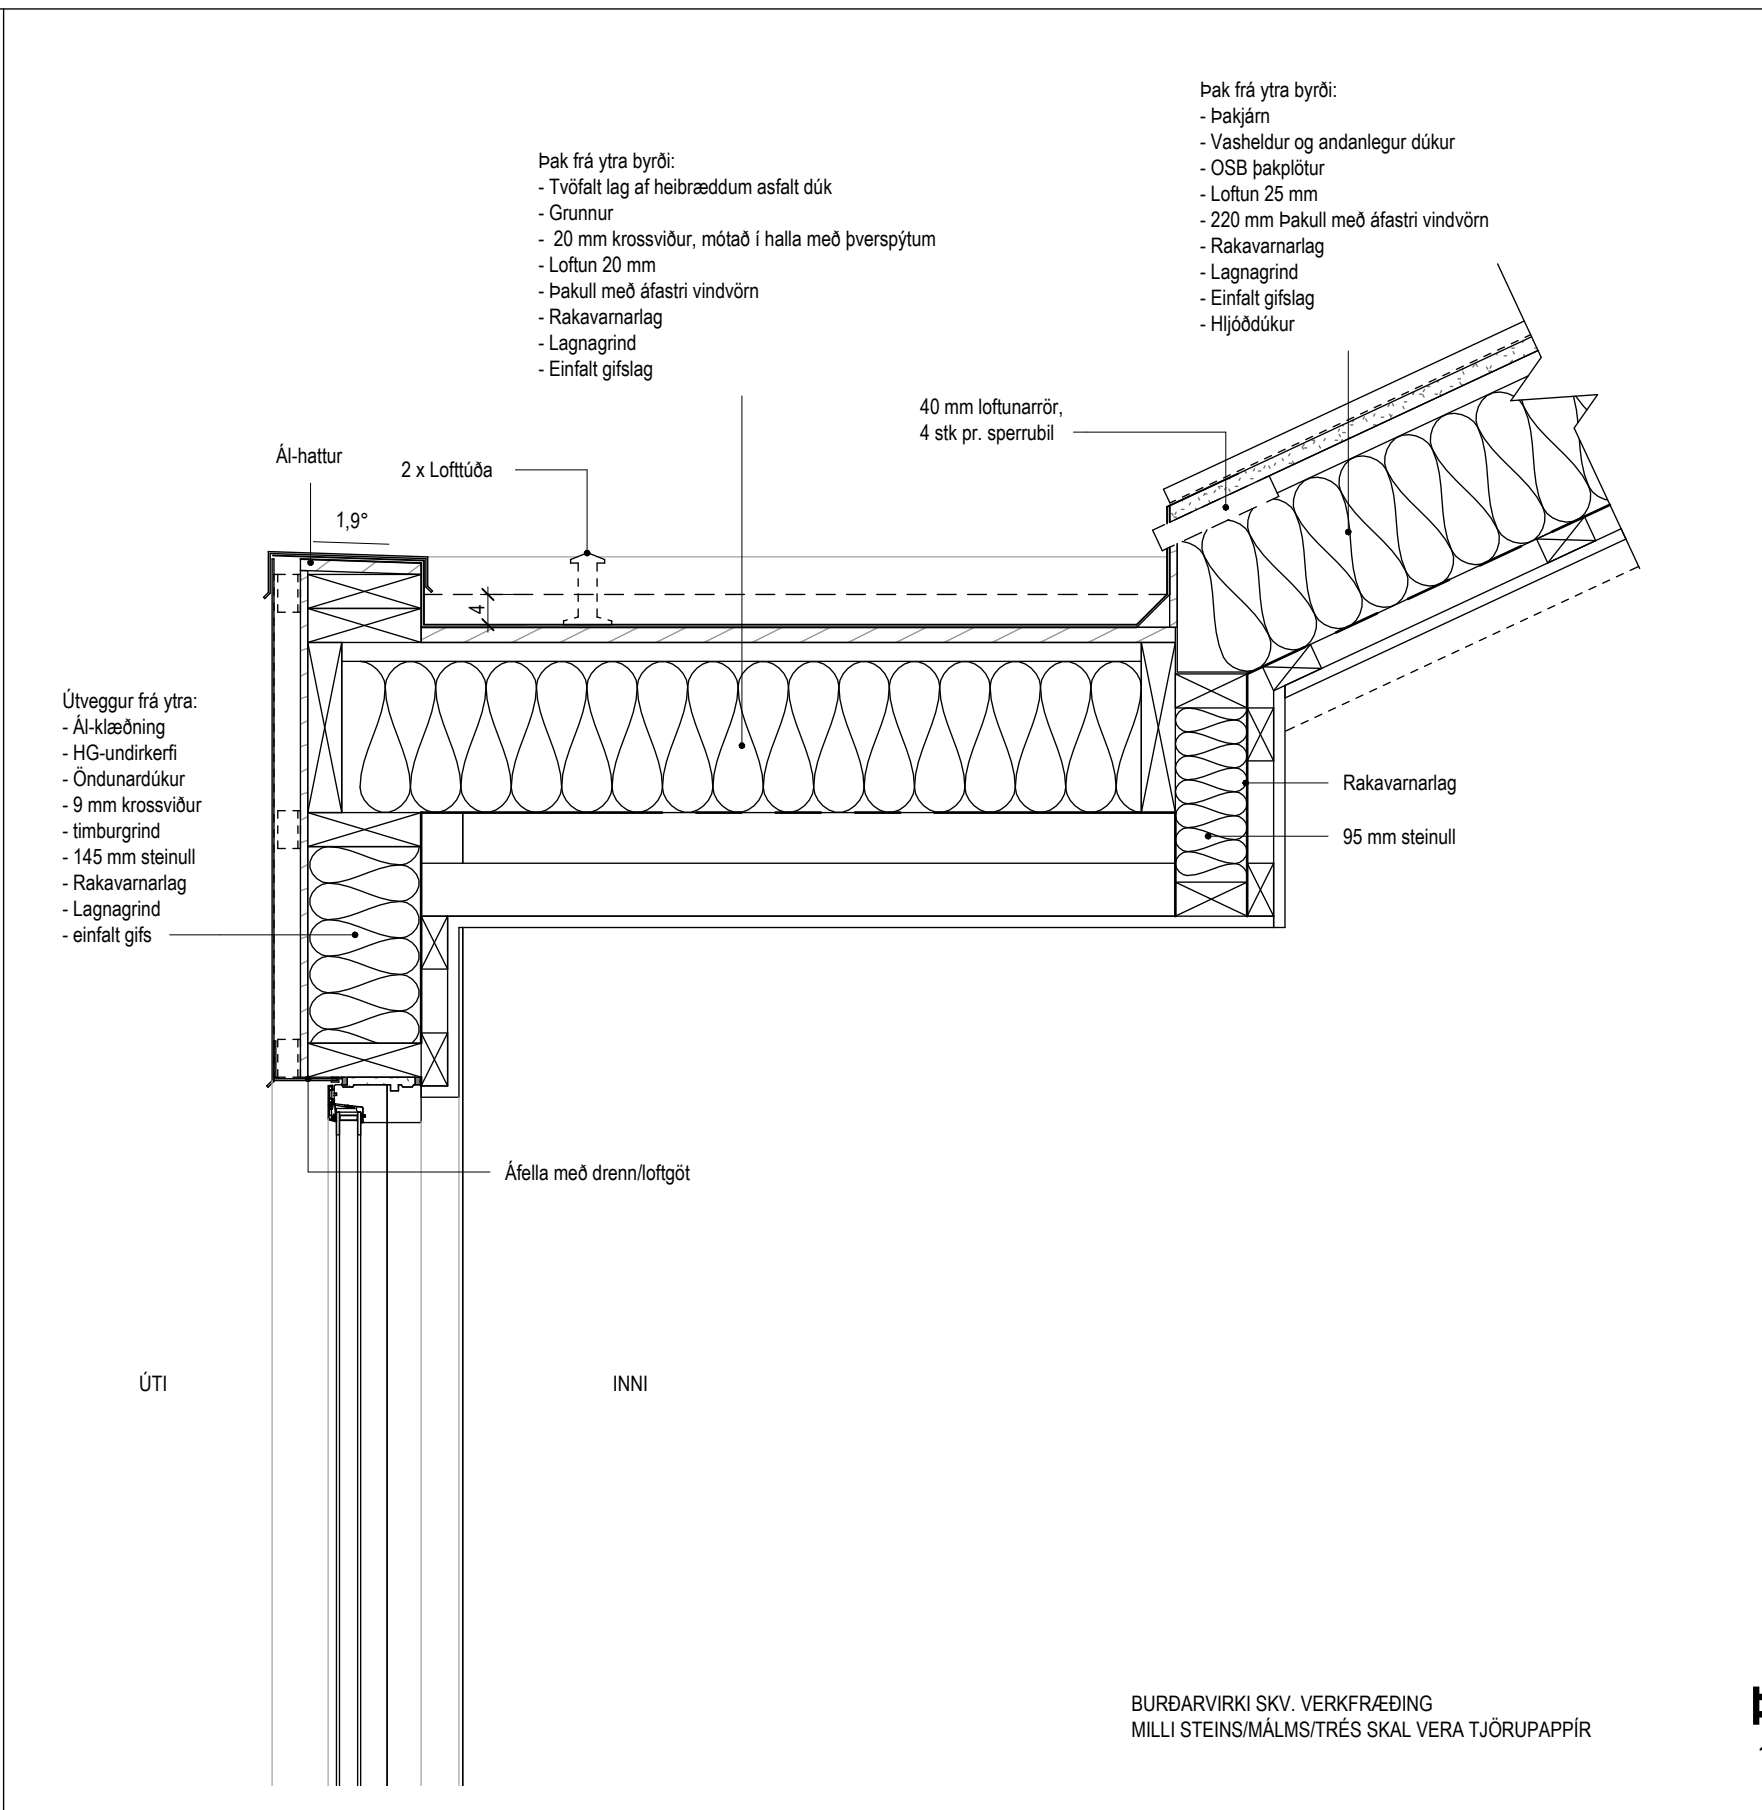


Deili 2 - A404
1 : 10

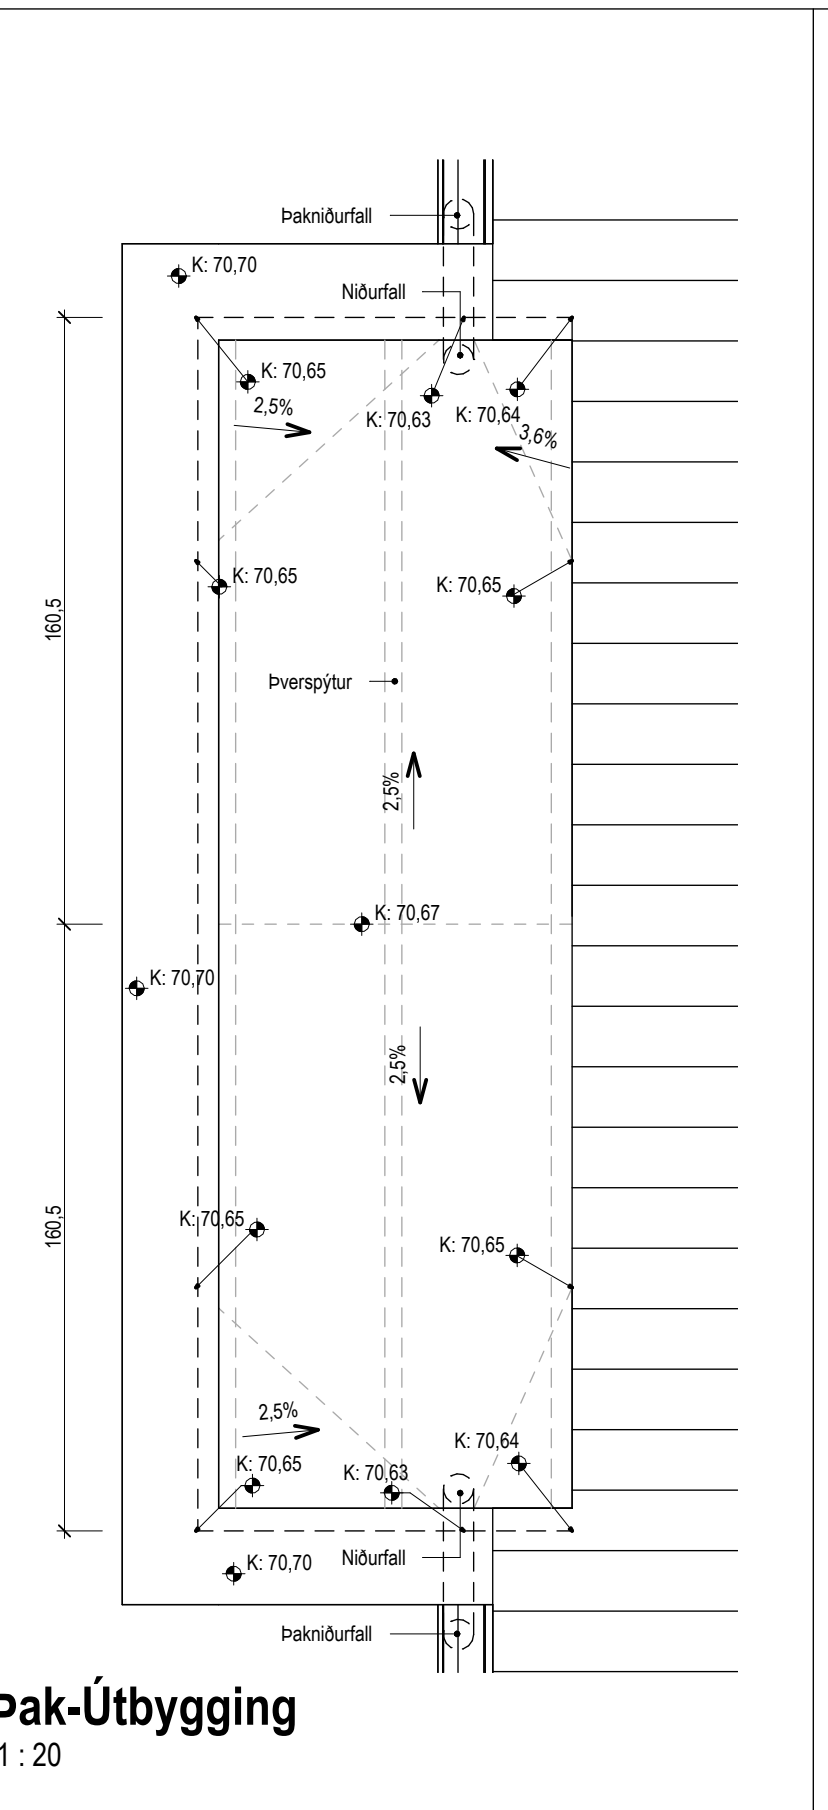


Þak-Útbygging
1 : 20

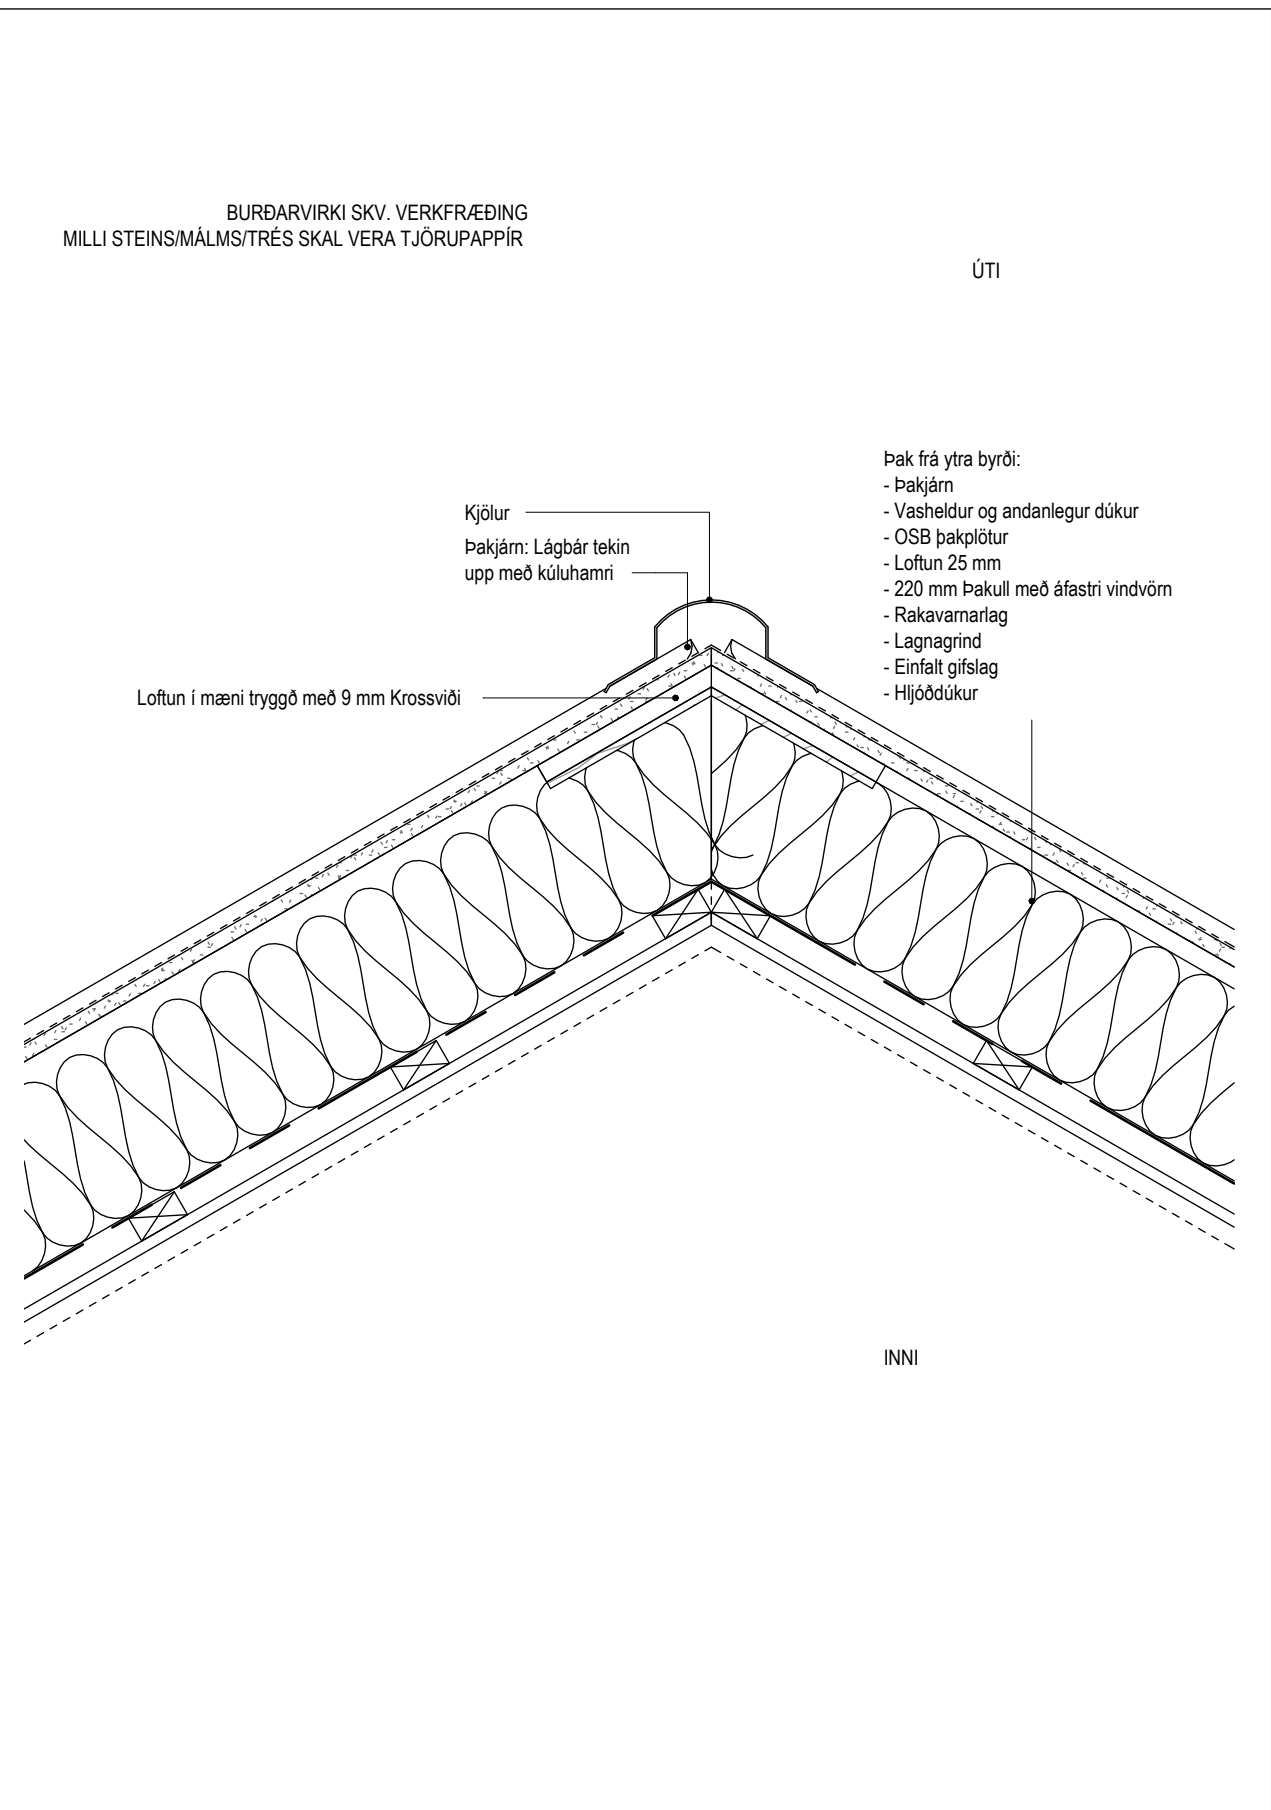


Deili 3 - A404
1 : 10

 


Tákn		
GN	= Gólfniðurfall	Brunatákn
ÞN	= Þakniðurfall	
SN	= Svávaníðurfall	Veggir og hæðskil
LR	= Loftfresting	EI60
VLR	= Vélfrétt loftfresting	EI90
PK	= Þökassar	A-EI60
NL	= Neyðarljós	A-EI120
BO	= Þjörgunartop	REI60
R	= Reykskyrnari	REI120
HSL	= Hándslökvtæki	A-REIM120
ÚT	= Merktur útgangur	
HV	= Hitaveita	Hurðir
VV	= Vátaveita	E30-CS
RR	= Rafmagnaveita	EI30-CS
ÚK	= Útkrani	EI60-CS
DS	= Dyrasimi	
BS	= Dyrasimi	Gluggar
BS	= Fellið við þjörgunartop	E30
BS	= Brunaslanga	
BS	= Sligleðsla	
BS	= Sligleðsla út	
BS	= Sljómstöð brunavörðunarkerfis	
BS	= Inntak	
BS	= Bilastæði fyrir fatlaða	

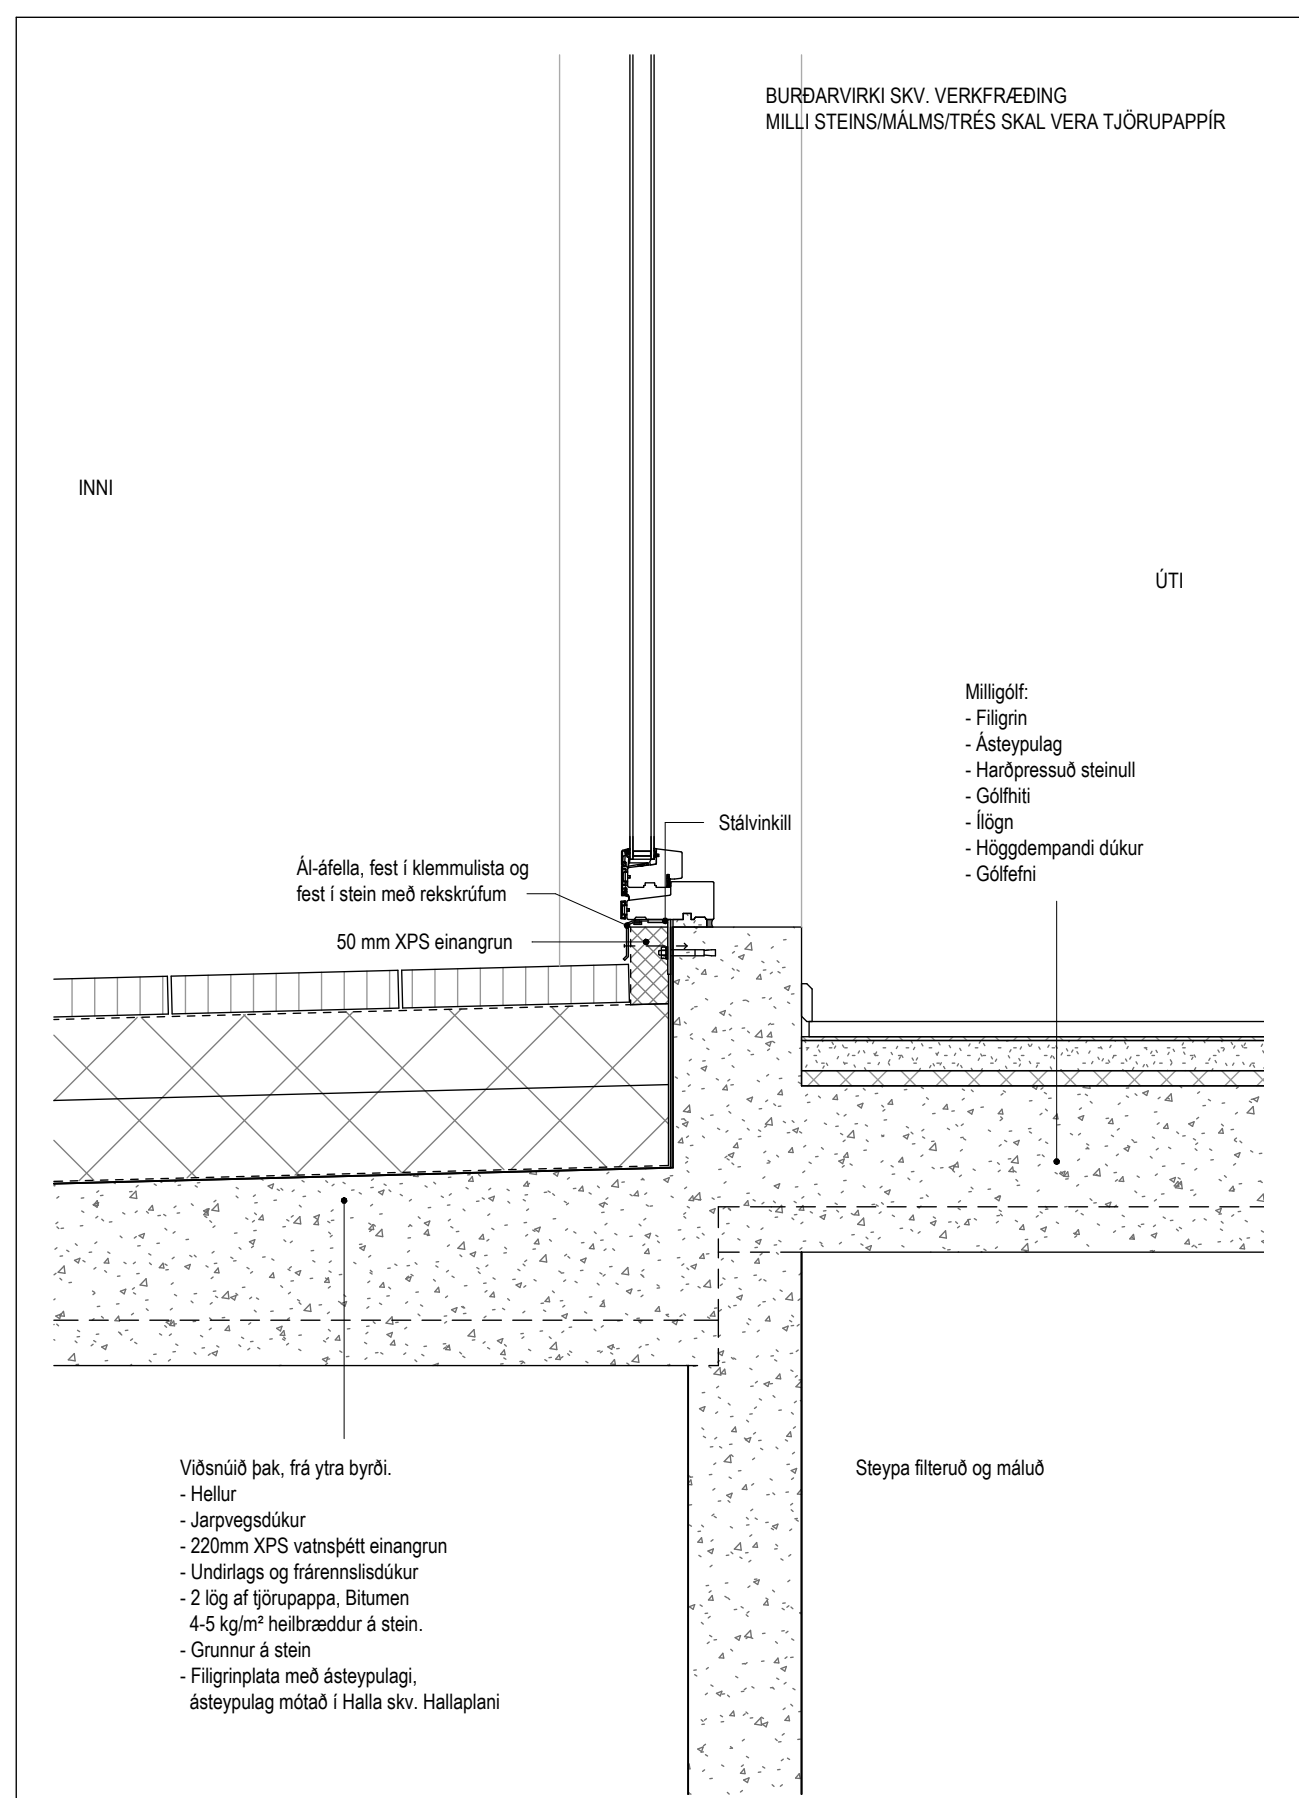


Deili 4 - A404
1 : 10

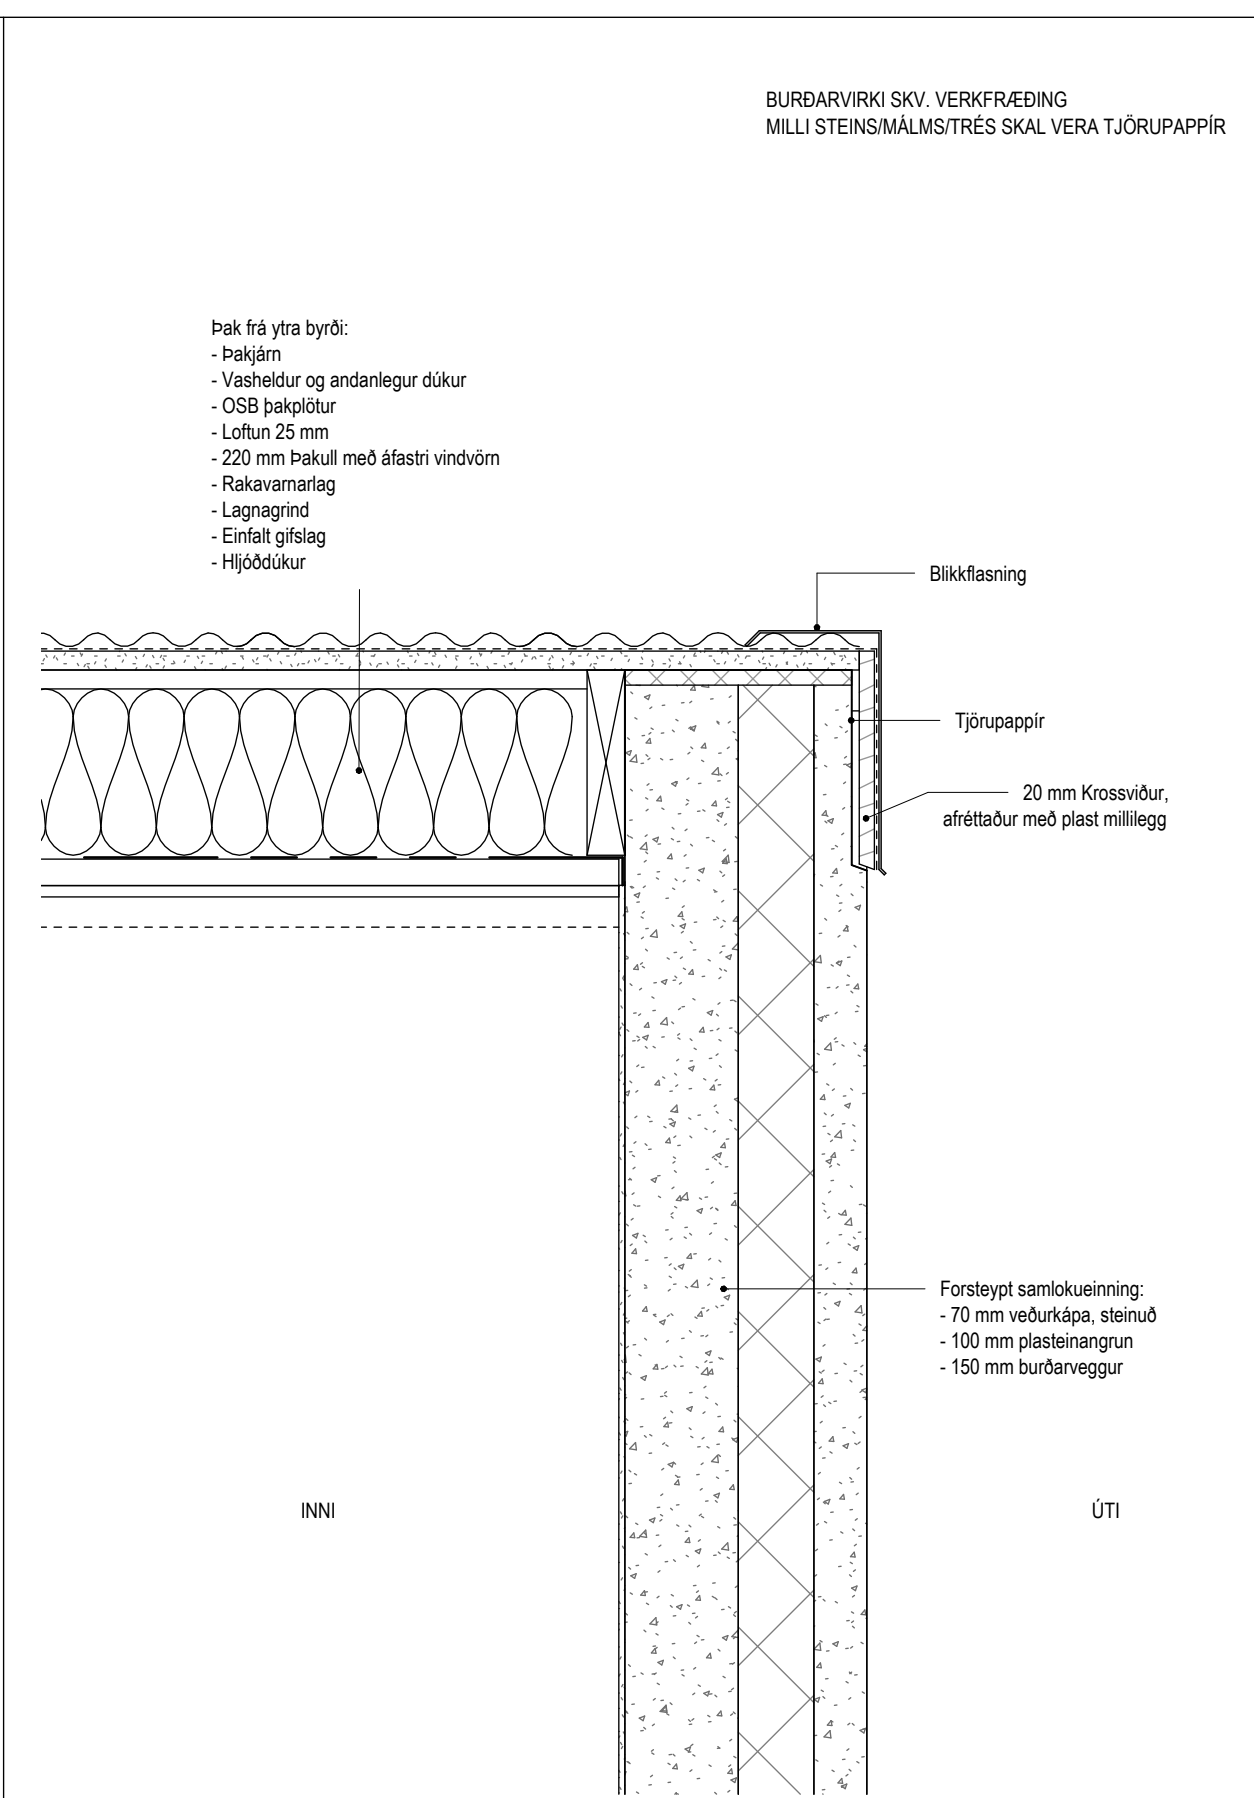


Deili 5 - A404
1 : 10

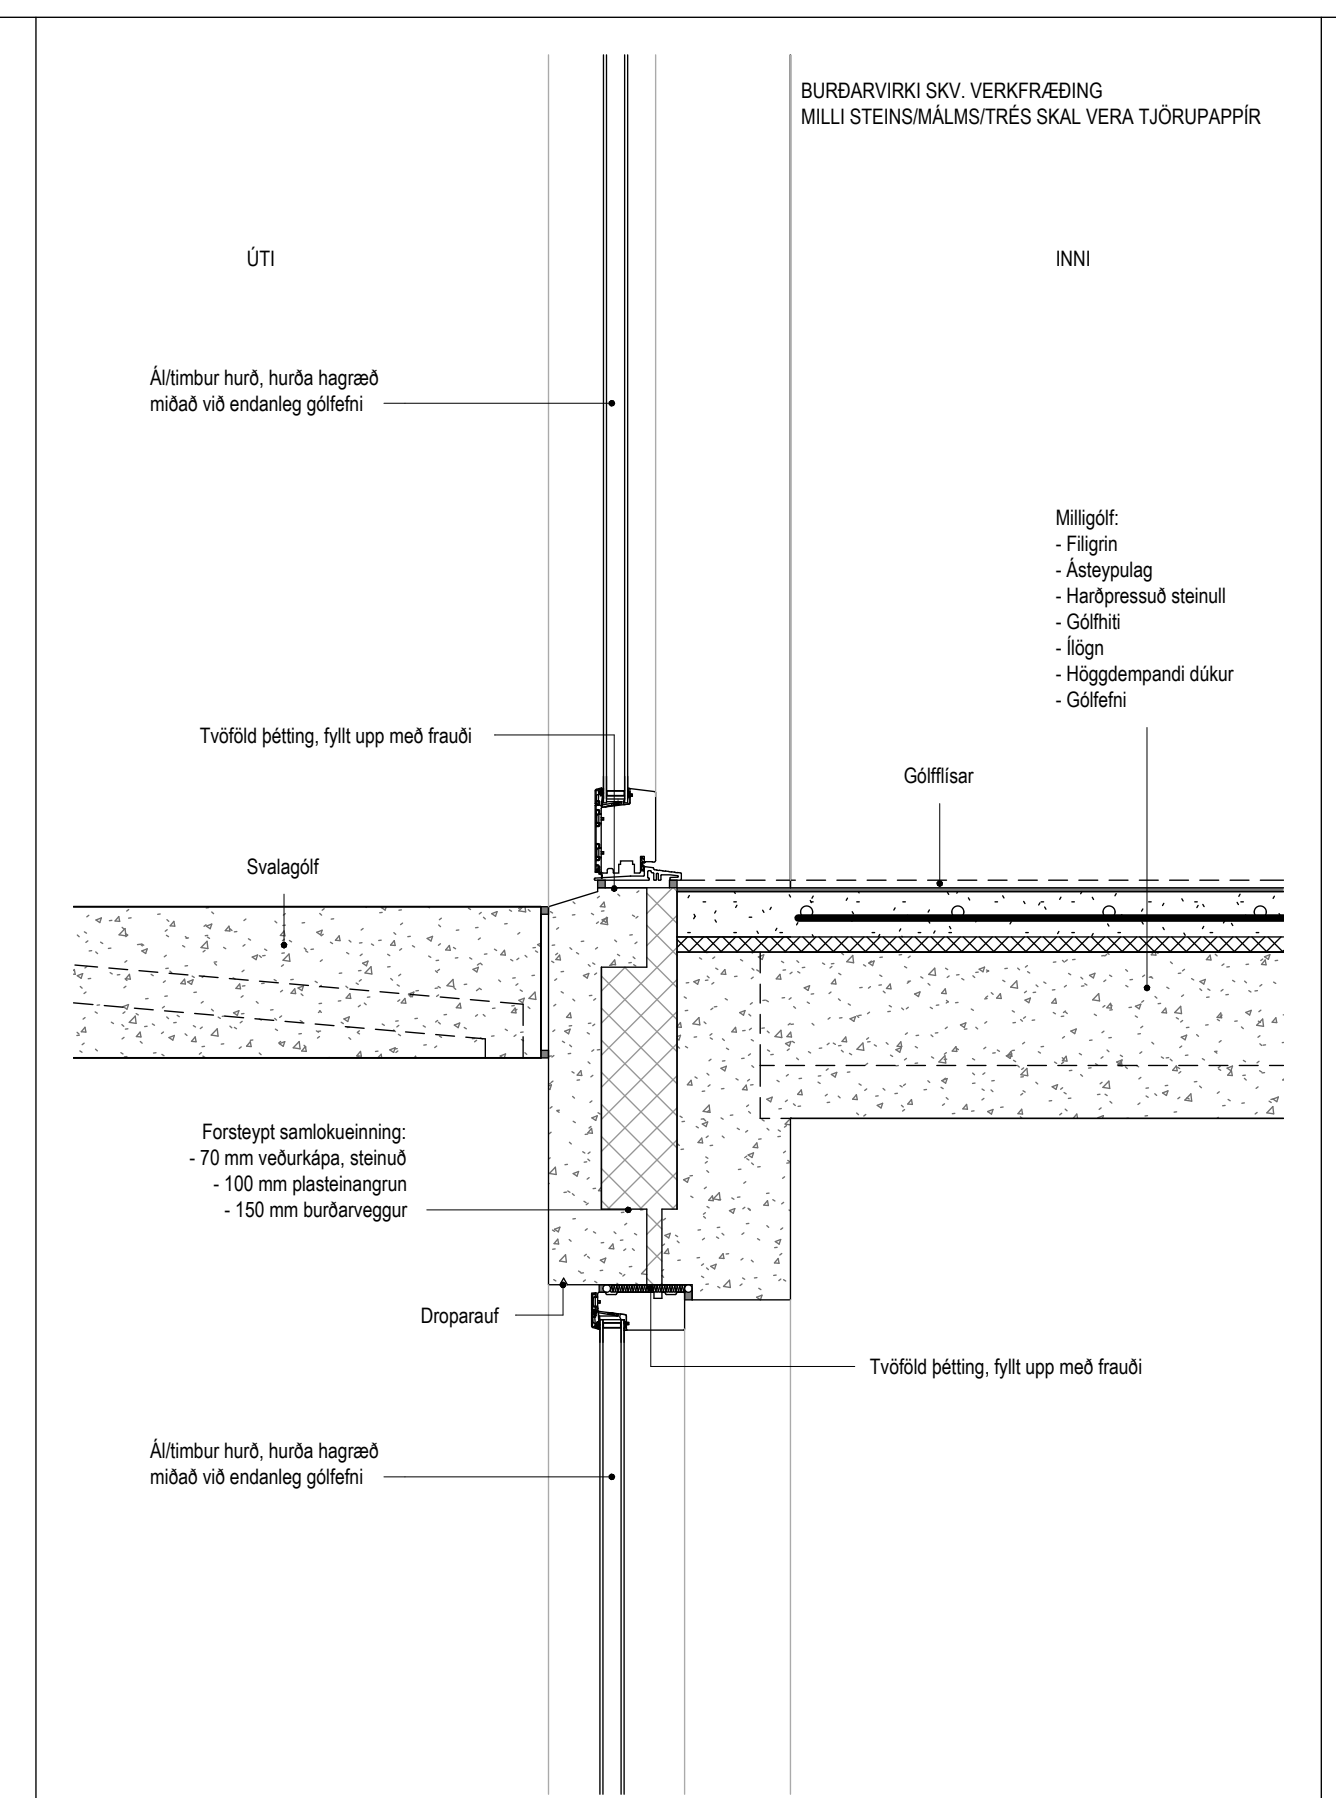

Deili 6 - A404
1 : 10

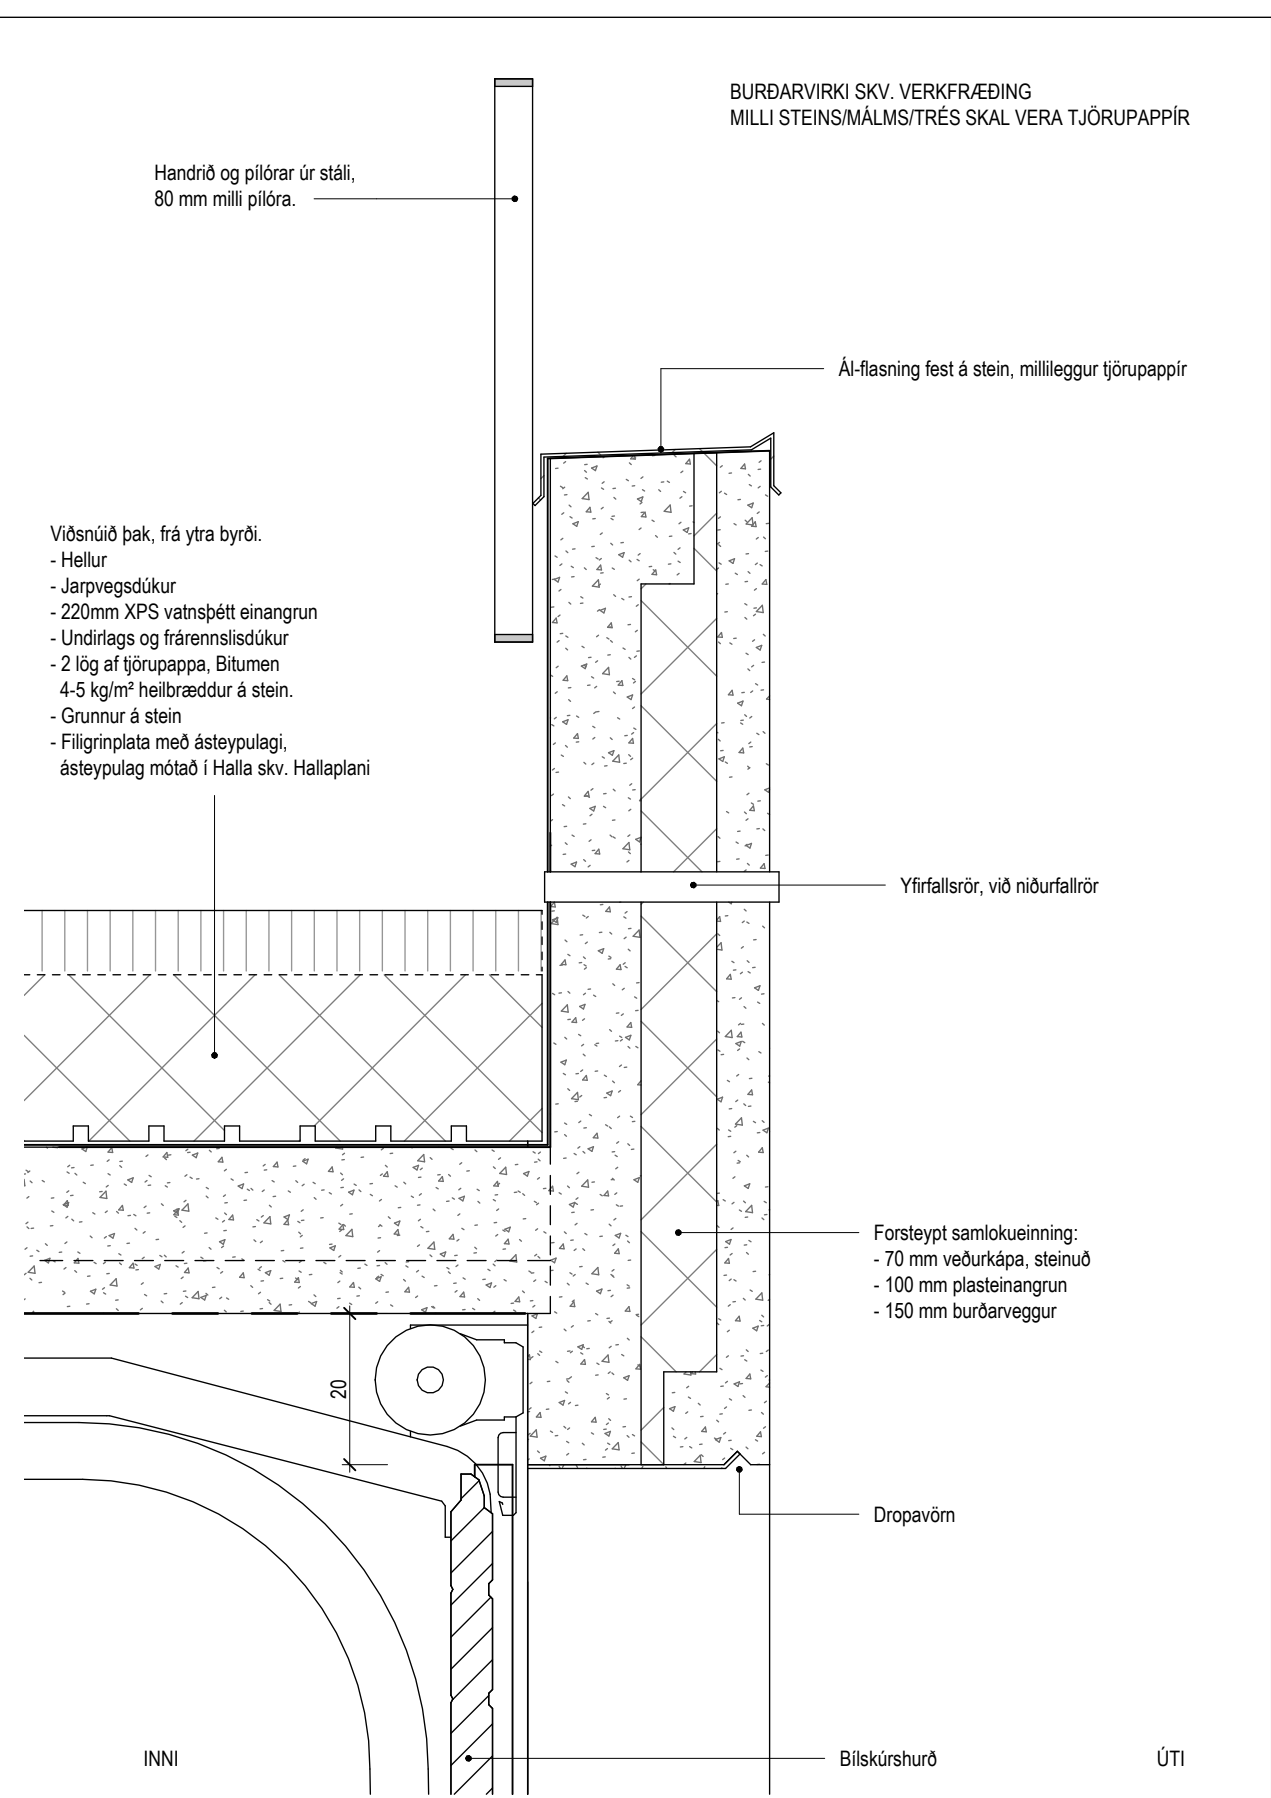

Deili 7 - A405
1 : 10

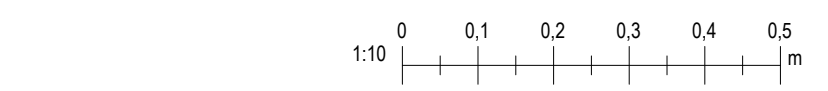

Valhönnun
Laugavegur 178 - 105 Rík - Netfang valhonnun@valhonnun.is - Síðisímanúmer 54296008214249


Birkihlíð 8-10 Flúðir

Landnúmer: 232272 Verktenging


Deili 1-7
Séruppdrættir

Hönnun: Verknúmer: 23001F
Málkvarði: As indicated
Samþykkt: Dagsetning: 01.11.2023
Bláð: Útgáfa:


A501

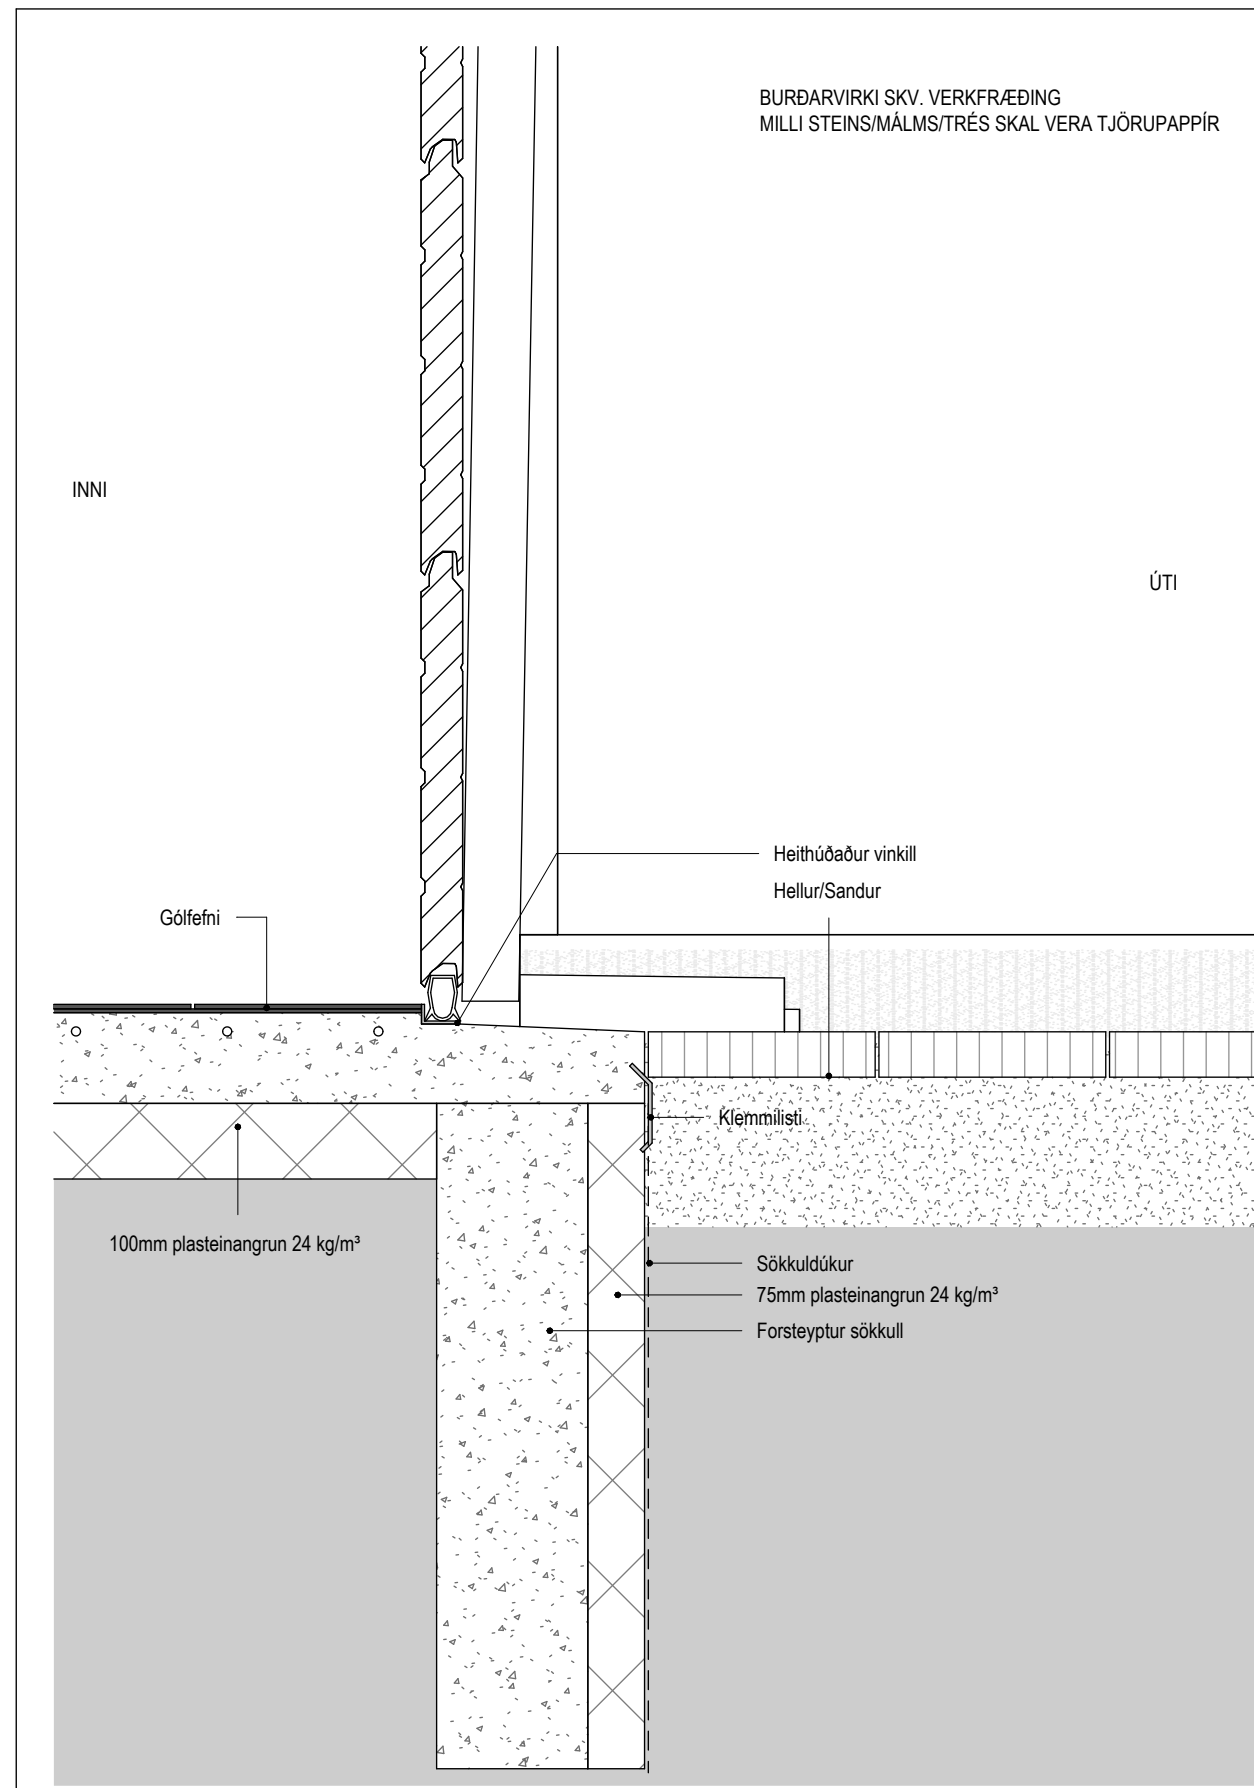


Deili 8 - A405
1 : 10

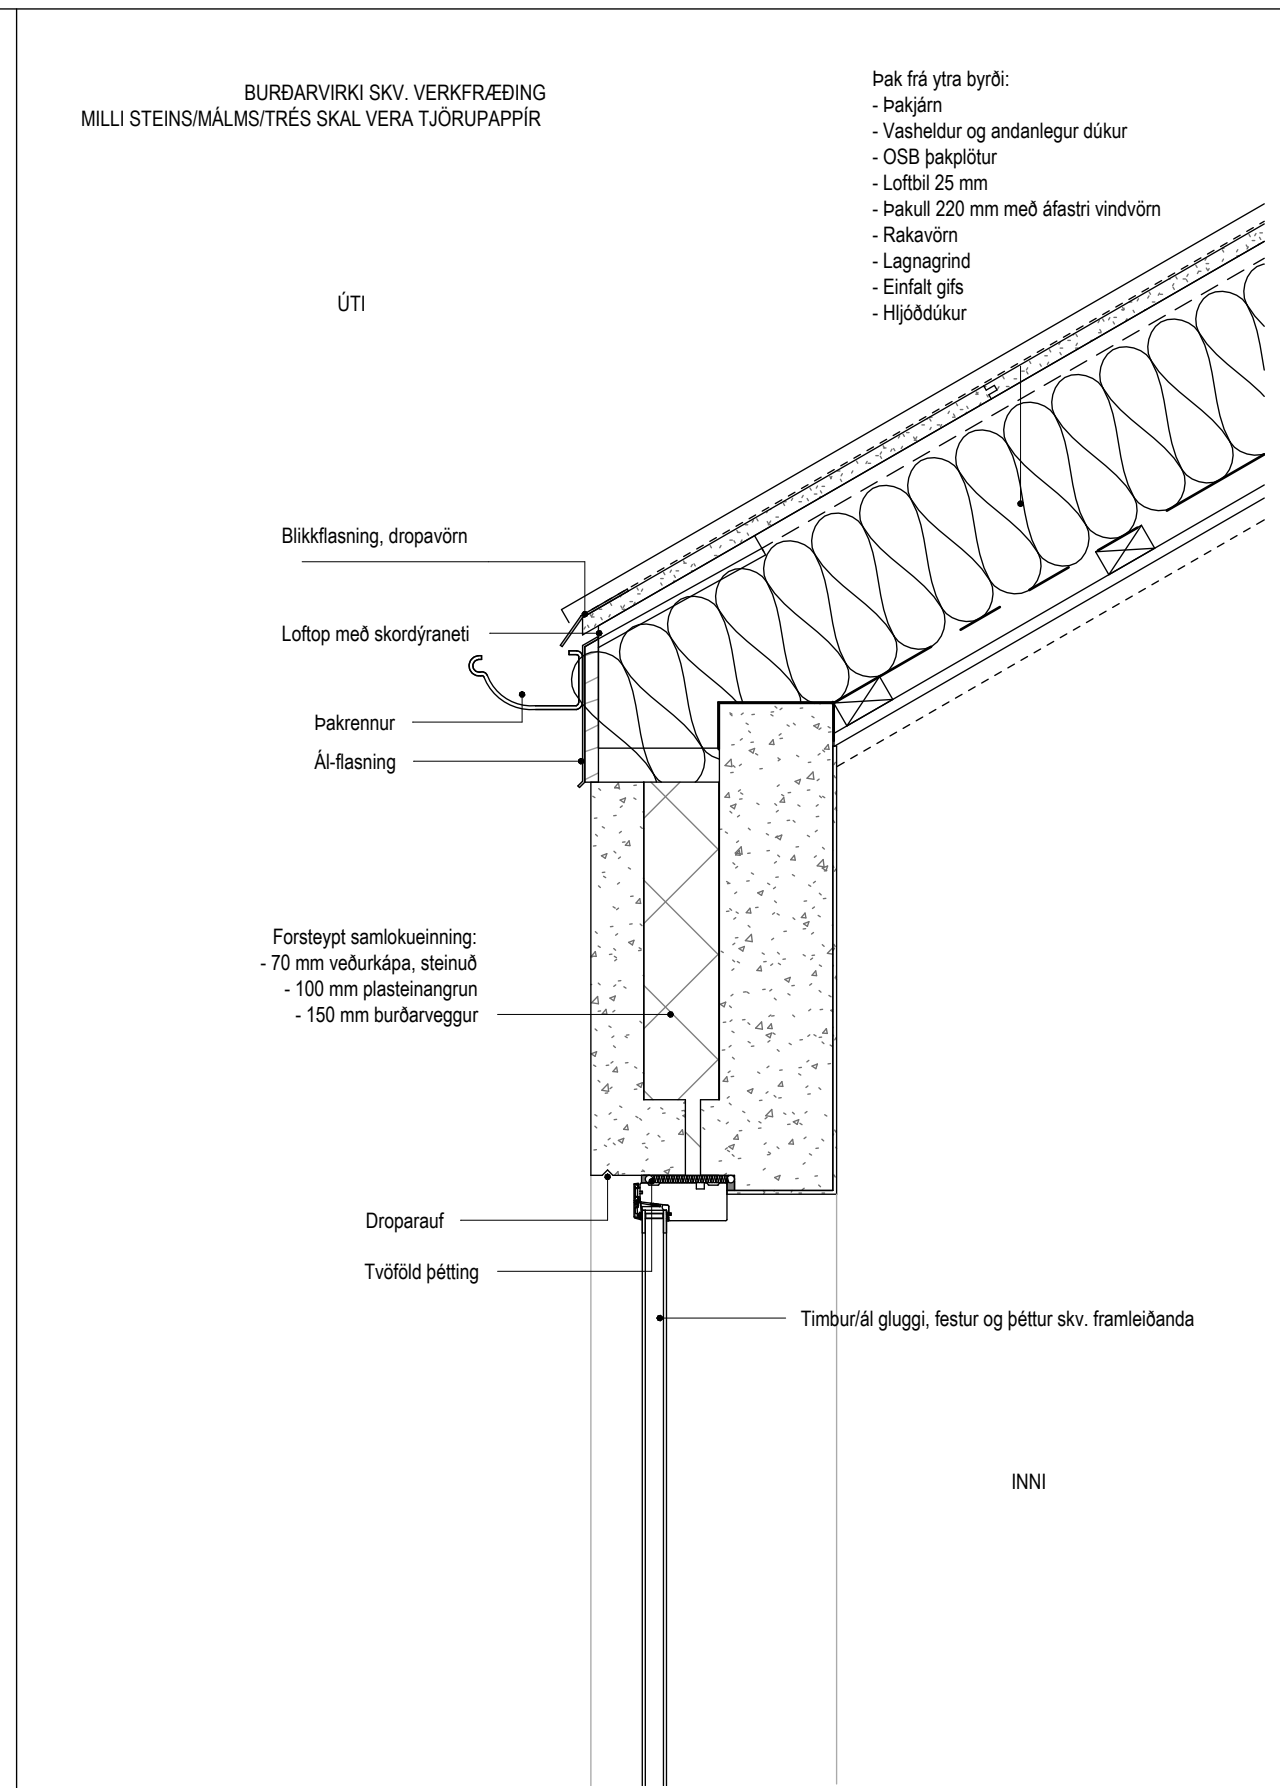

Deili 9 - A405
1 : 10

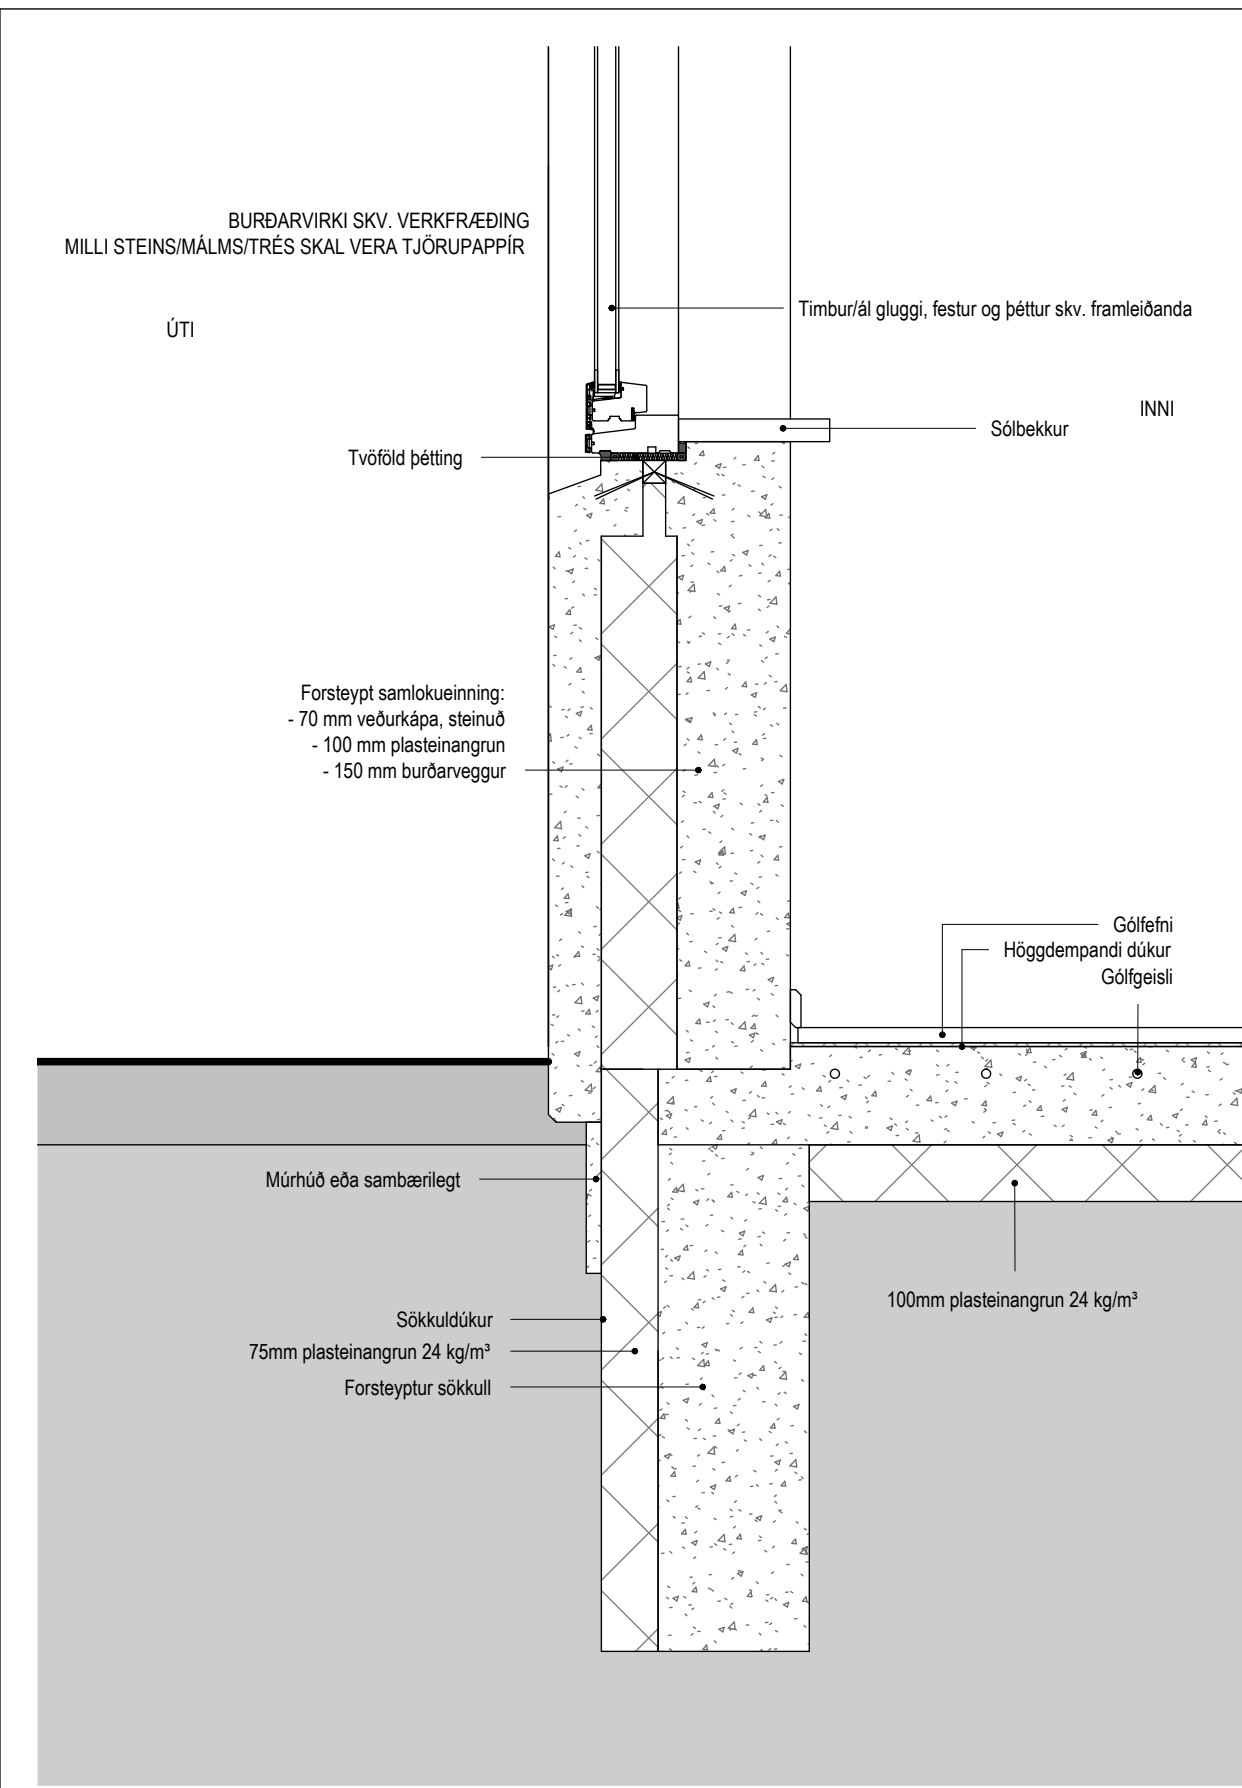


Deili 10 - A405
1 : 10

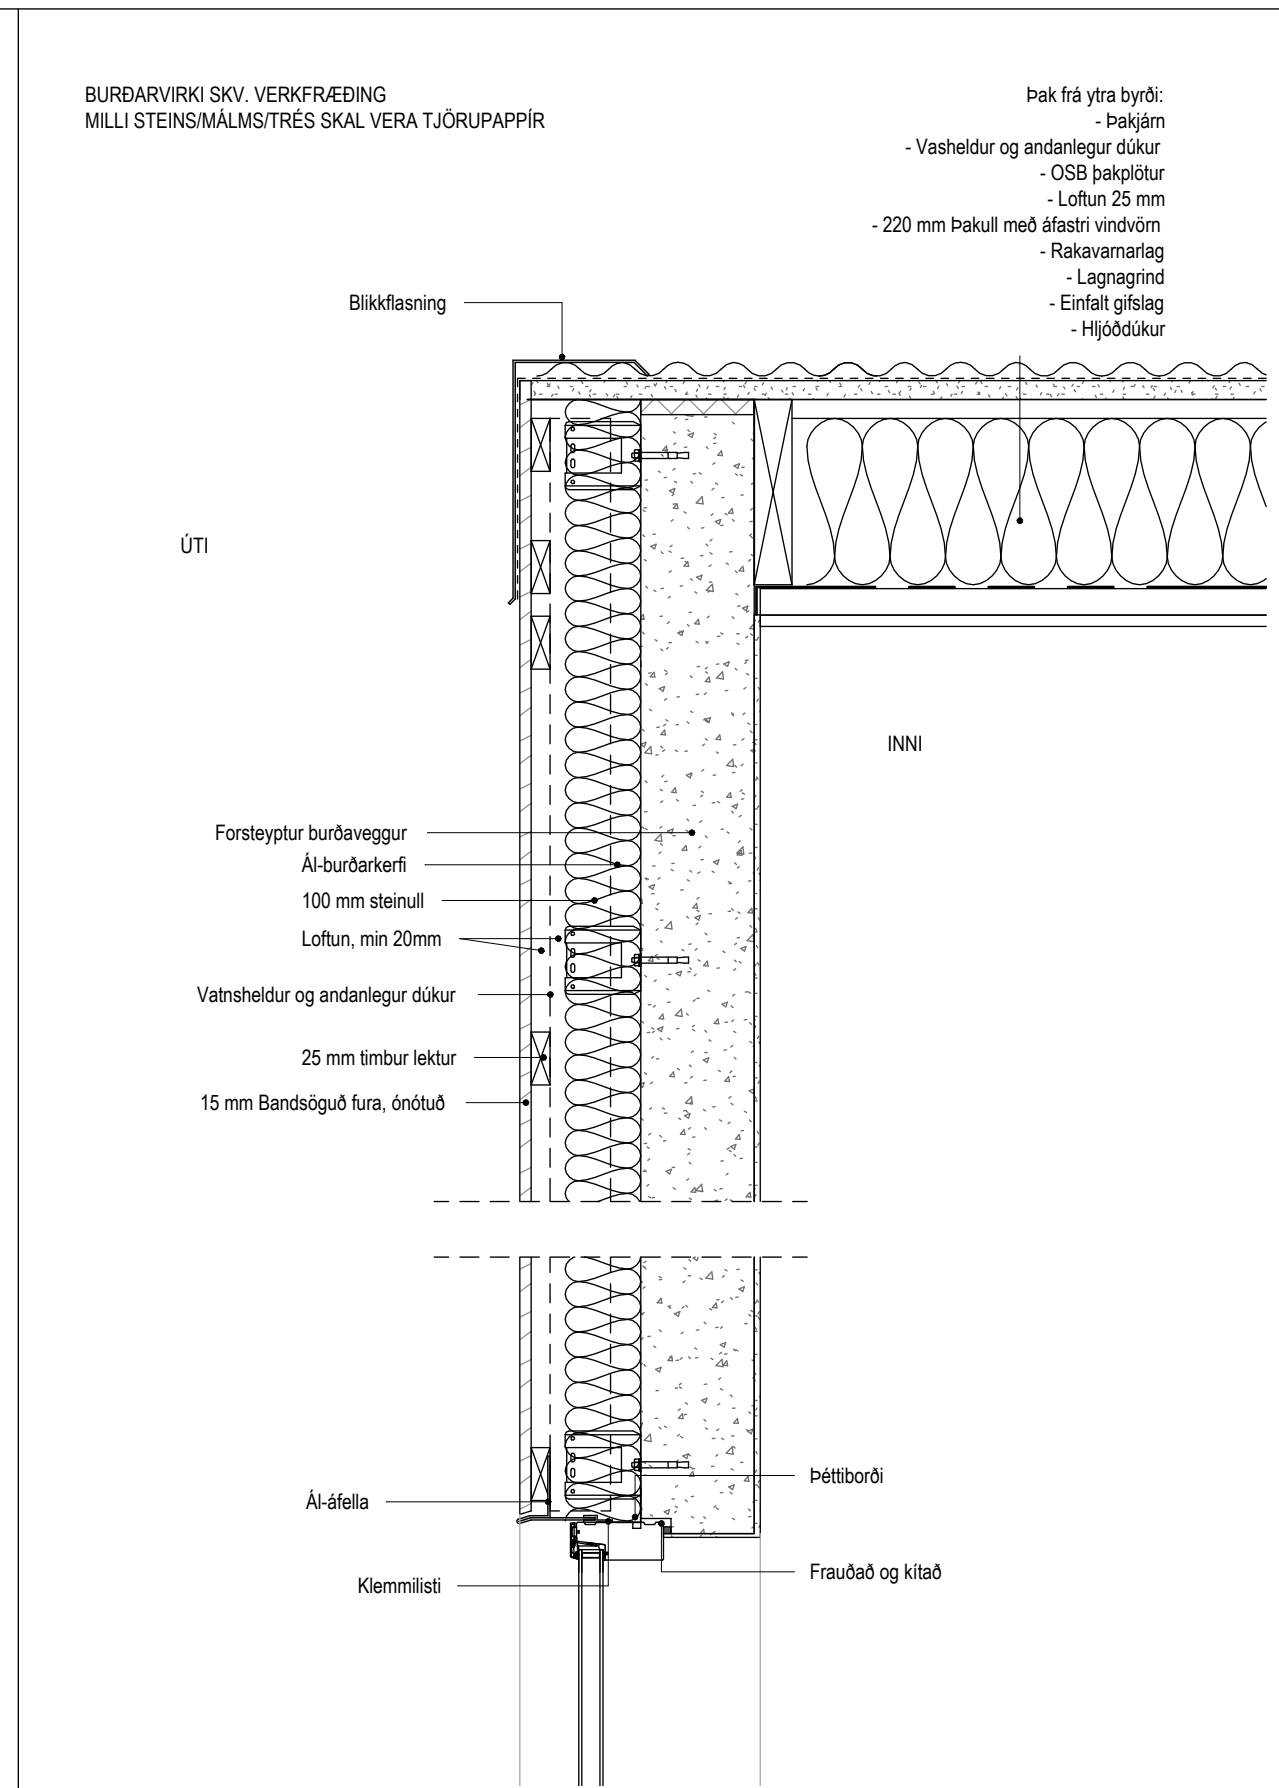

Deili 11 - A404
1 : 10

Tákn			
GN	= Gólfurfall	Brunatákn	
BN	= Þakniðurfall	Veggir og hæðaskil	
SN	= Svæðniðurfall	EI60	
LR	= Loftfæsting	EI90	
VLR	= Vélfráin loftfæsting	A-EI60	
PK	= Þökassar	A-EI120	
NL	= Neyðarfjós	REI60	
BO	= Björgunarpop	REI120	
R	= Reykskyngjafi	A-REM120	
HSL	= Hæðslökktækni		
ÚT	= Merktur útgangur		
HV	= Hitaveita	Hurðir	
VV	= Váttsveita	E30-CS	
RR	= Rafmagnsveita	EI30-CS	
ÚK	= Útkrani	EI60-CS	
DS	= Dyrasimi		
DS	= Dyrasimi	Gluggar	
BS	= Fellingisívi við björgunarpop	E30	
BS	= Brunaslanga		
○	= Sligleiðsla		
○	= Sligleiðsla út		
□	= Sljómstöð brunavörðunarkerfis		
□	= Inntak		
□	= Bilastæði fyrir fatlaða		

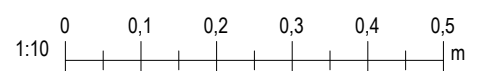

Valhönnun
Laugavegur 178 - 105 RA - Netfang: valhonnun@valhonnun.is - Sími: 5626600/65214249

Birkihlíð 8-10 Flúðir


Landnúmer: 232272 Verkegund

Deili 9-10


Sérupprættir

Hönnun:	Verknúmer:	23001F
Valur Þór Sigurðsson, kt.060380-3179	Mælikvæði:	1 : 10
Samþykkt:	Dagsetning:	01.11.2023
	Bláð:	Útgáfa:
		A502


Útigluggar

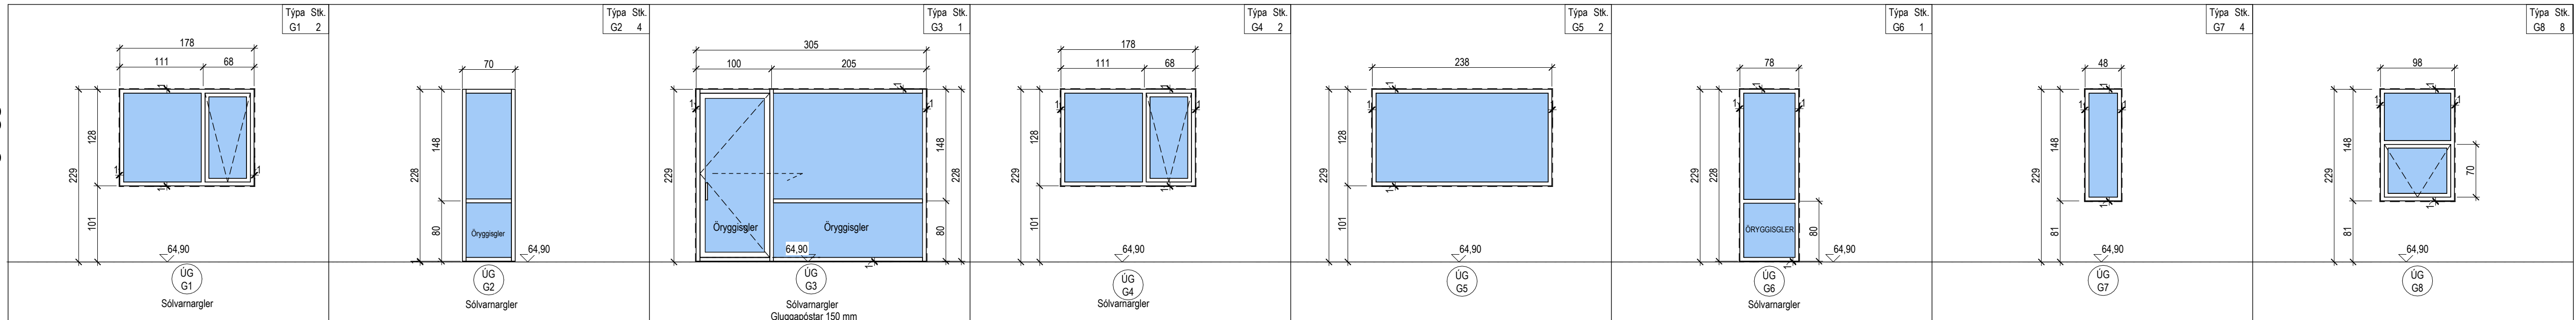


Útigluggar

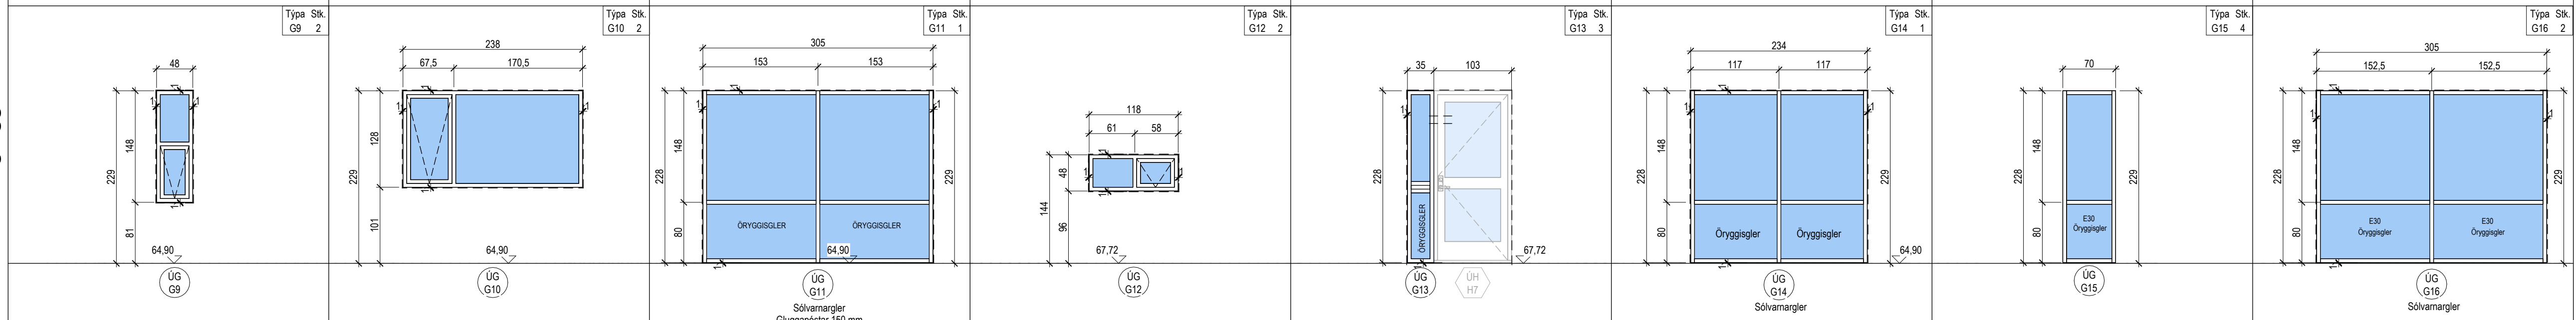


Útigluggar

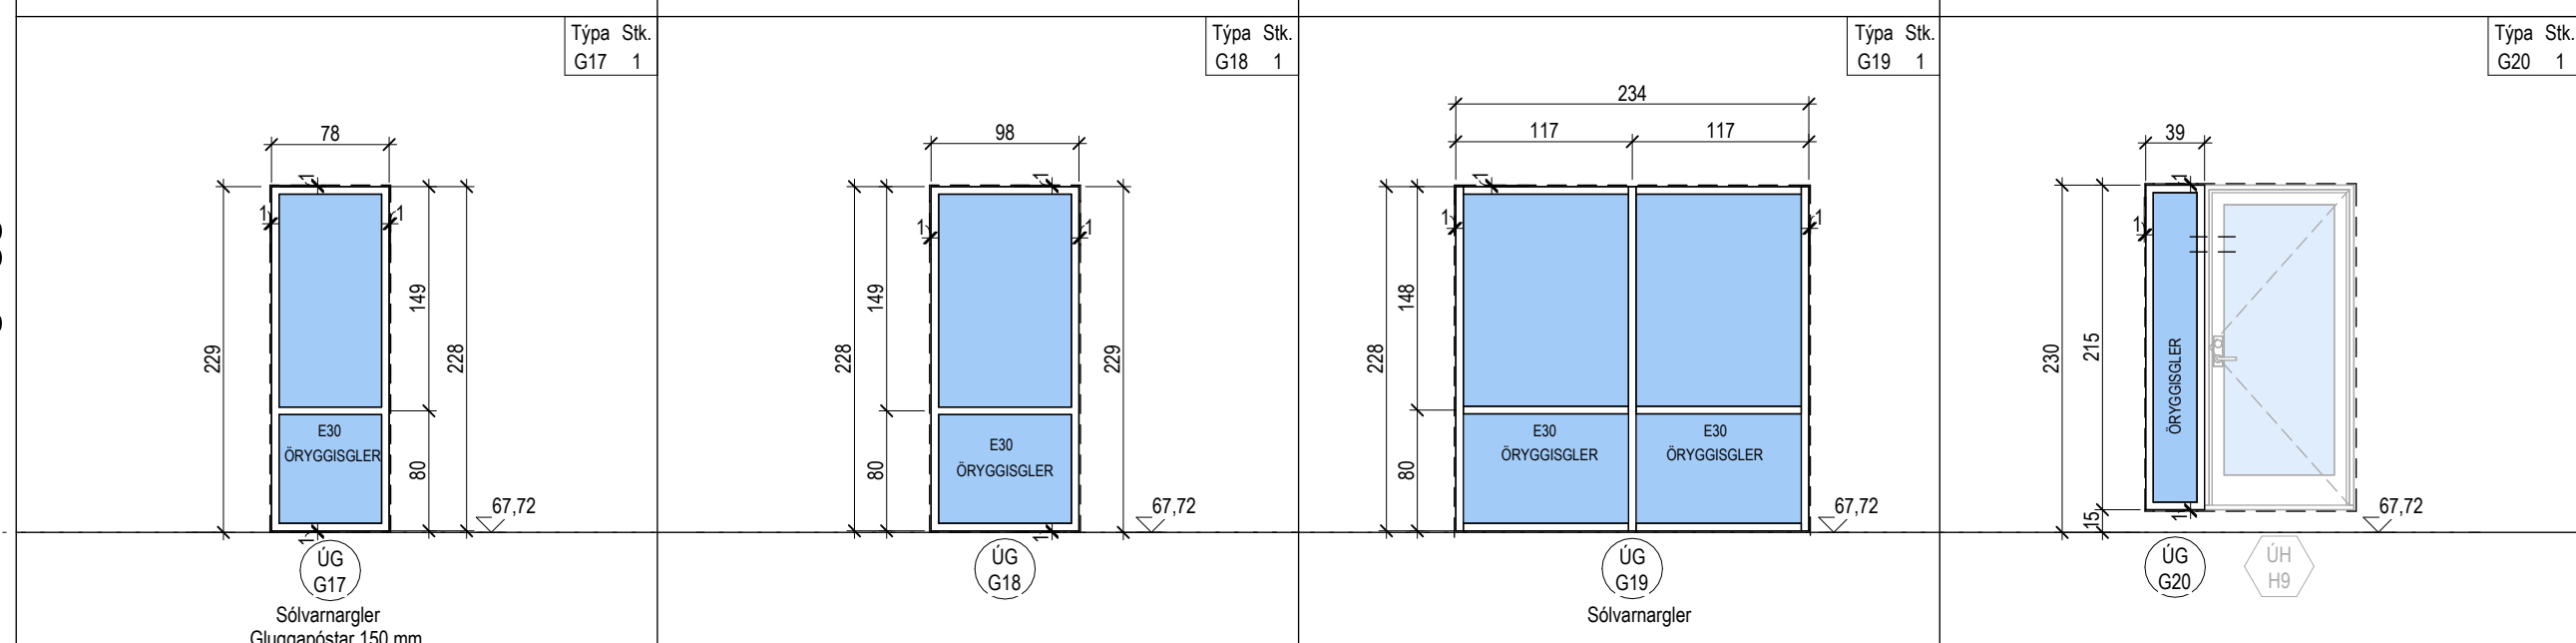



Útíthurðir

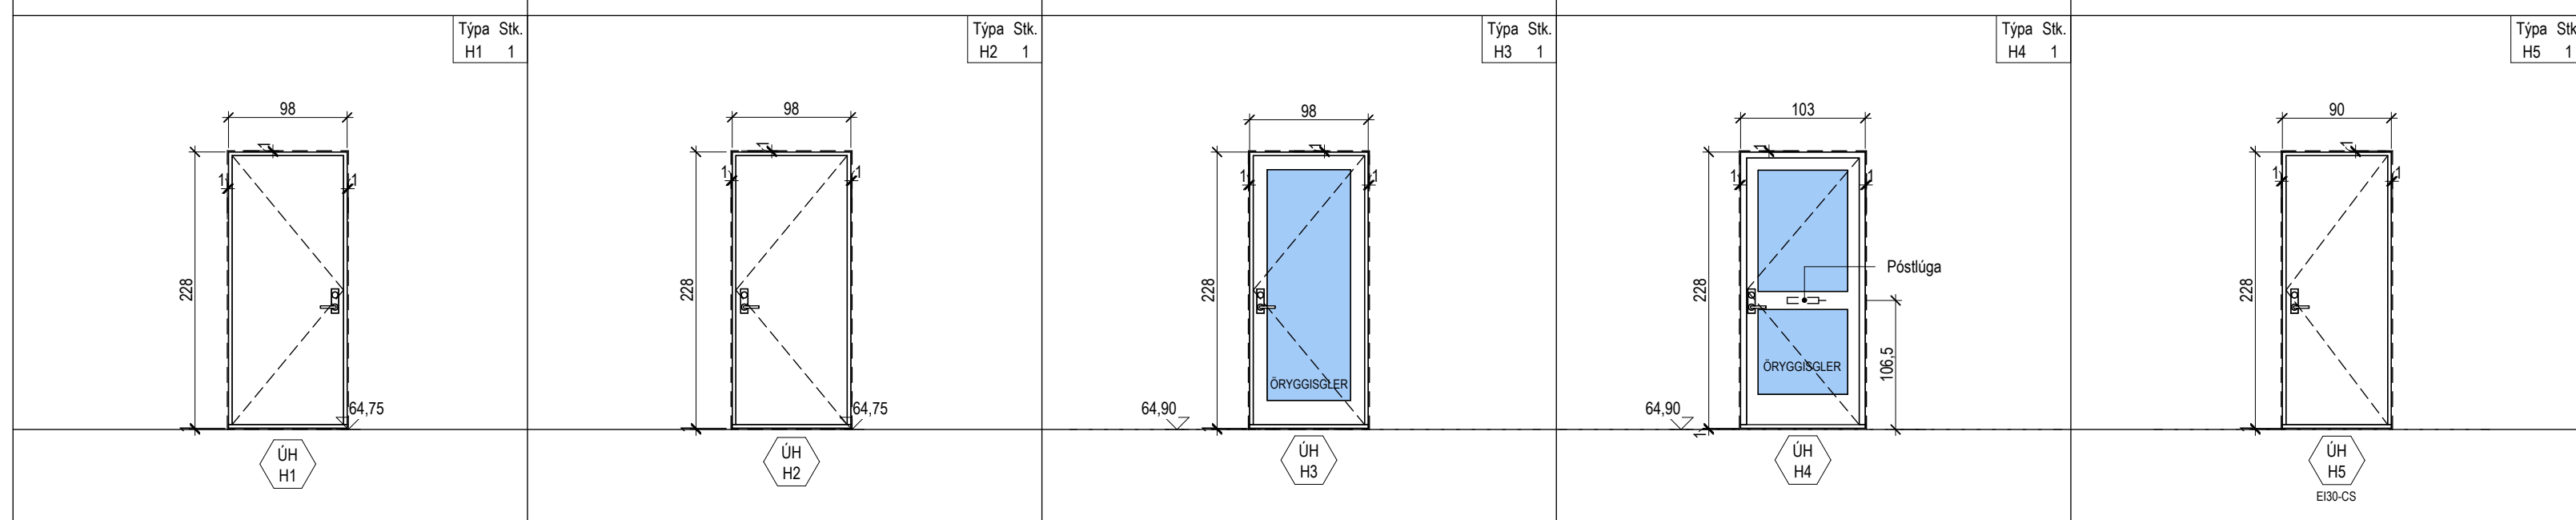

Útíthurðir

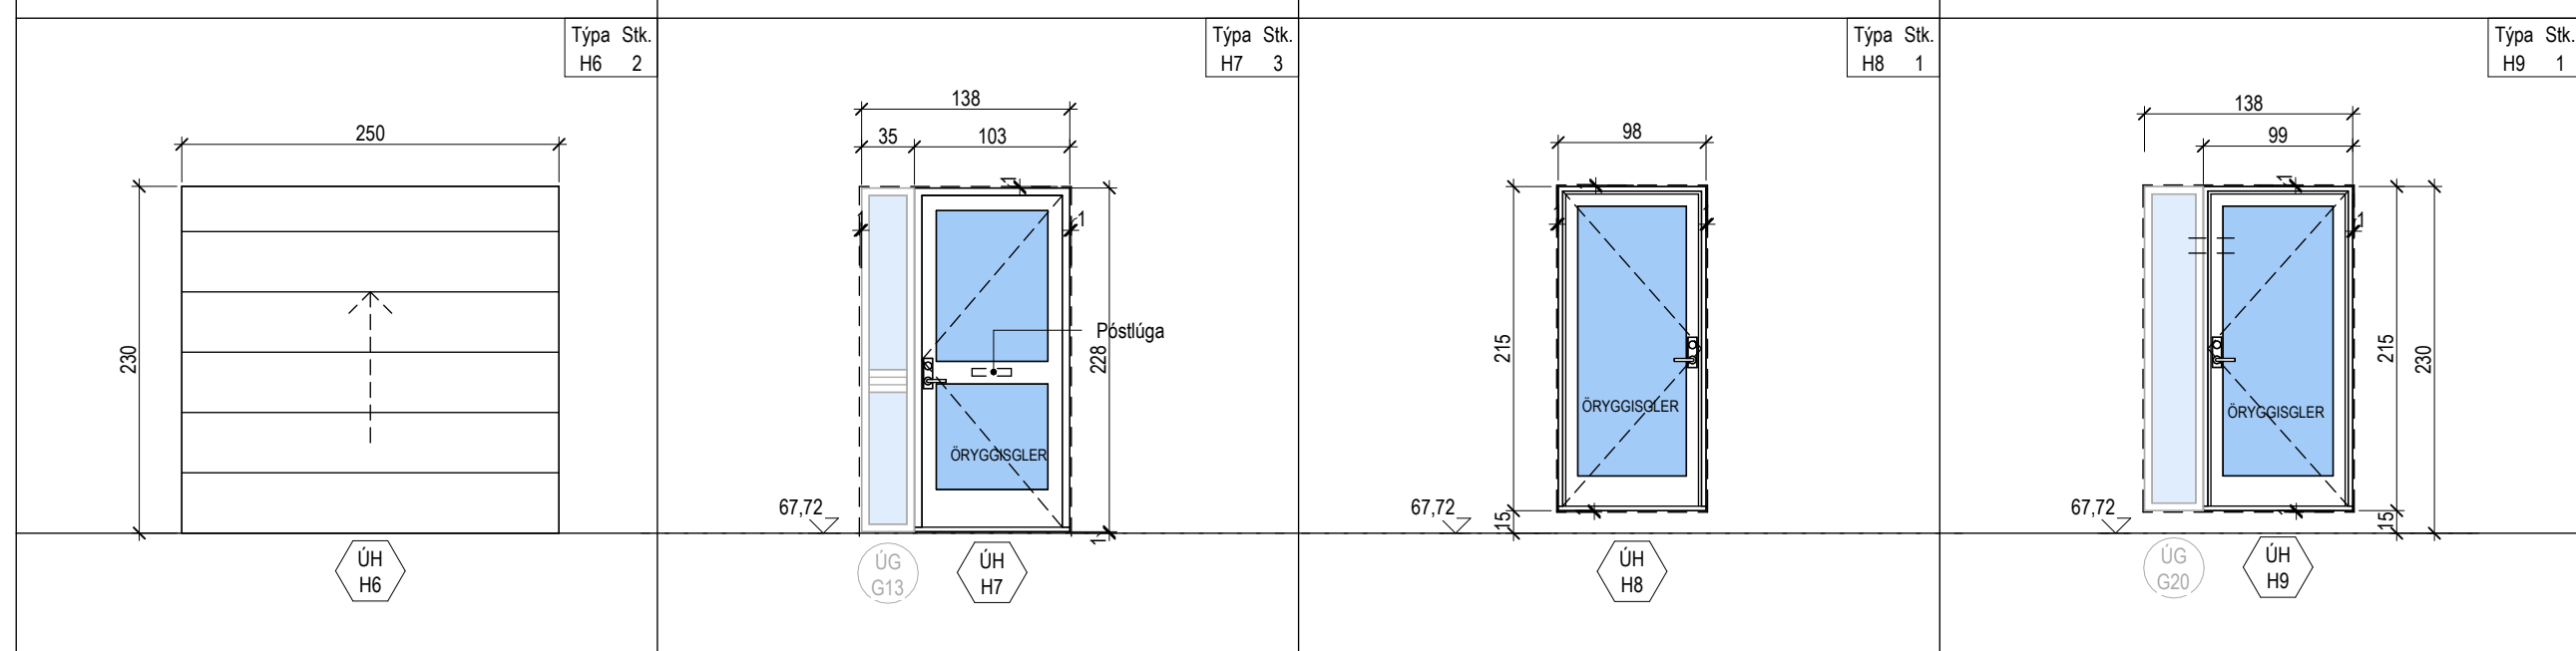

Innihurðir

 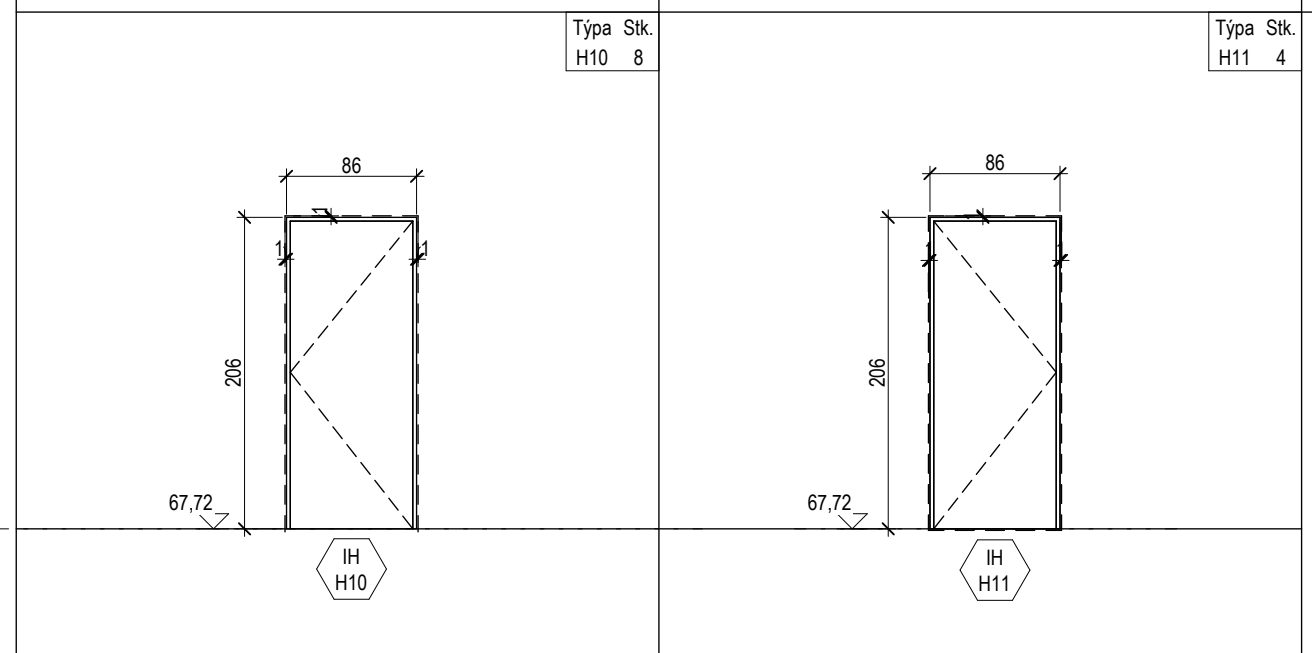

Tákn

Til athugunar:

- Utanmál glugga og hurðra eru eins og sýnd eru á gluggateikningu, um er að ræða smádrátt. Fuga er sýnd með brottlinnu.
- Örl mál og fjöldi skulu vera vopnlega yfirflum af byggingarblaða á grunnmyndum, útlitum og snúum áður en glugga- og hurðirframhæðla hefst.
- Hurðapannar eru sýndar á grunnmyndum.
- Vö val á gleri skal Byggingareglugerð og RB-bíð (RB/31), 121.1
- Allir gluggar skulu vera slaggröfðir.


BO = Björgunarpop

Brúnatákn

Hurðir
E30-CS
E30-ES
E30-ES

Gluggar
E30

RAL nr. glugga: RAL 7021

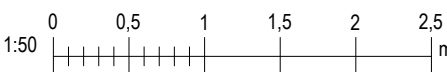

Valhönnun
Laugavegur 178 - 105 RA - Netfang: valhonnun@valhonnun.is - Síðing: 542960069214249

Birkihlið 8-10 Flúðir

Landnúmer: 232272 Verkegund

Glugga- og hurðateikning

Sérupprættir

Hönnun: Verknúmer: 23001F
Málkvarði: 1: 50
Sampykkt: Dagsetning: 01.11.2023
Bláð: Útgáfa:

A701