
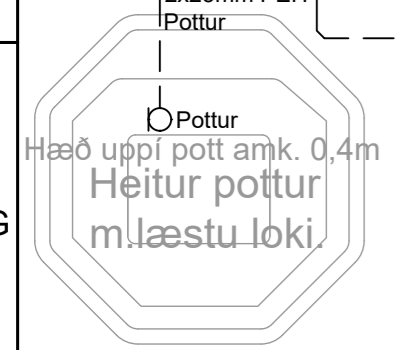
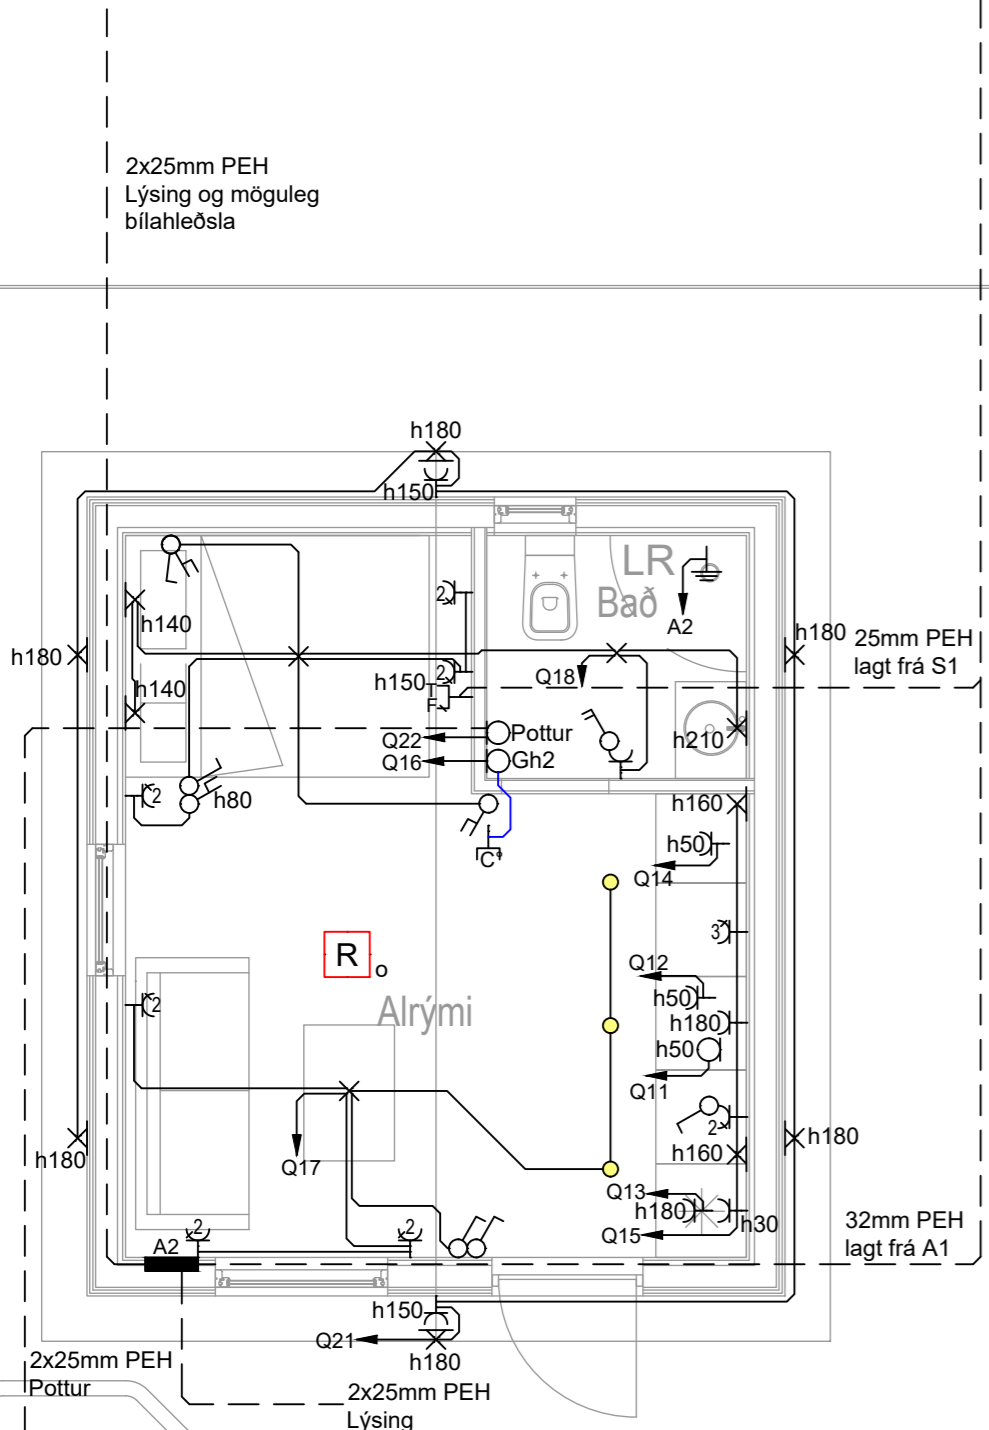


Grunnmynd

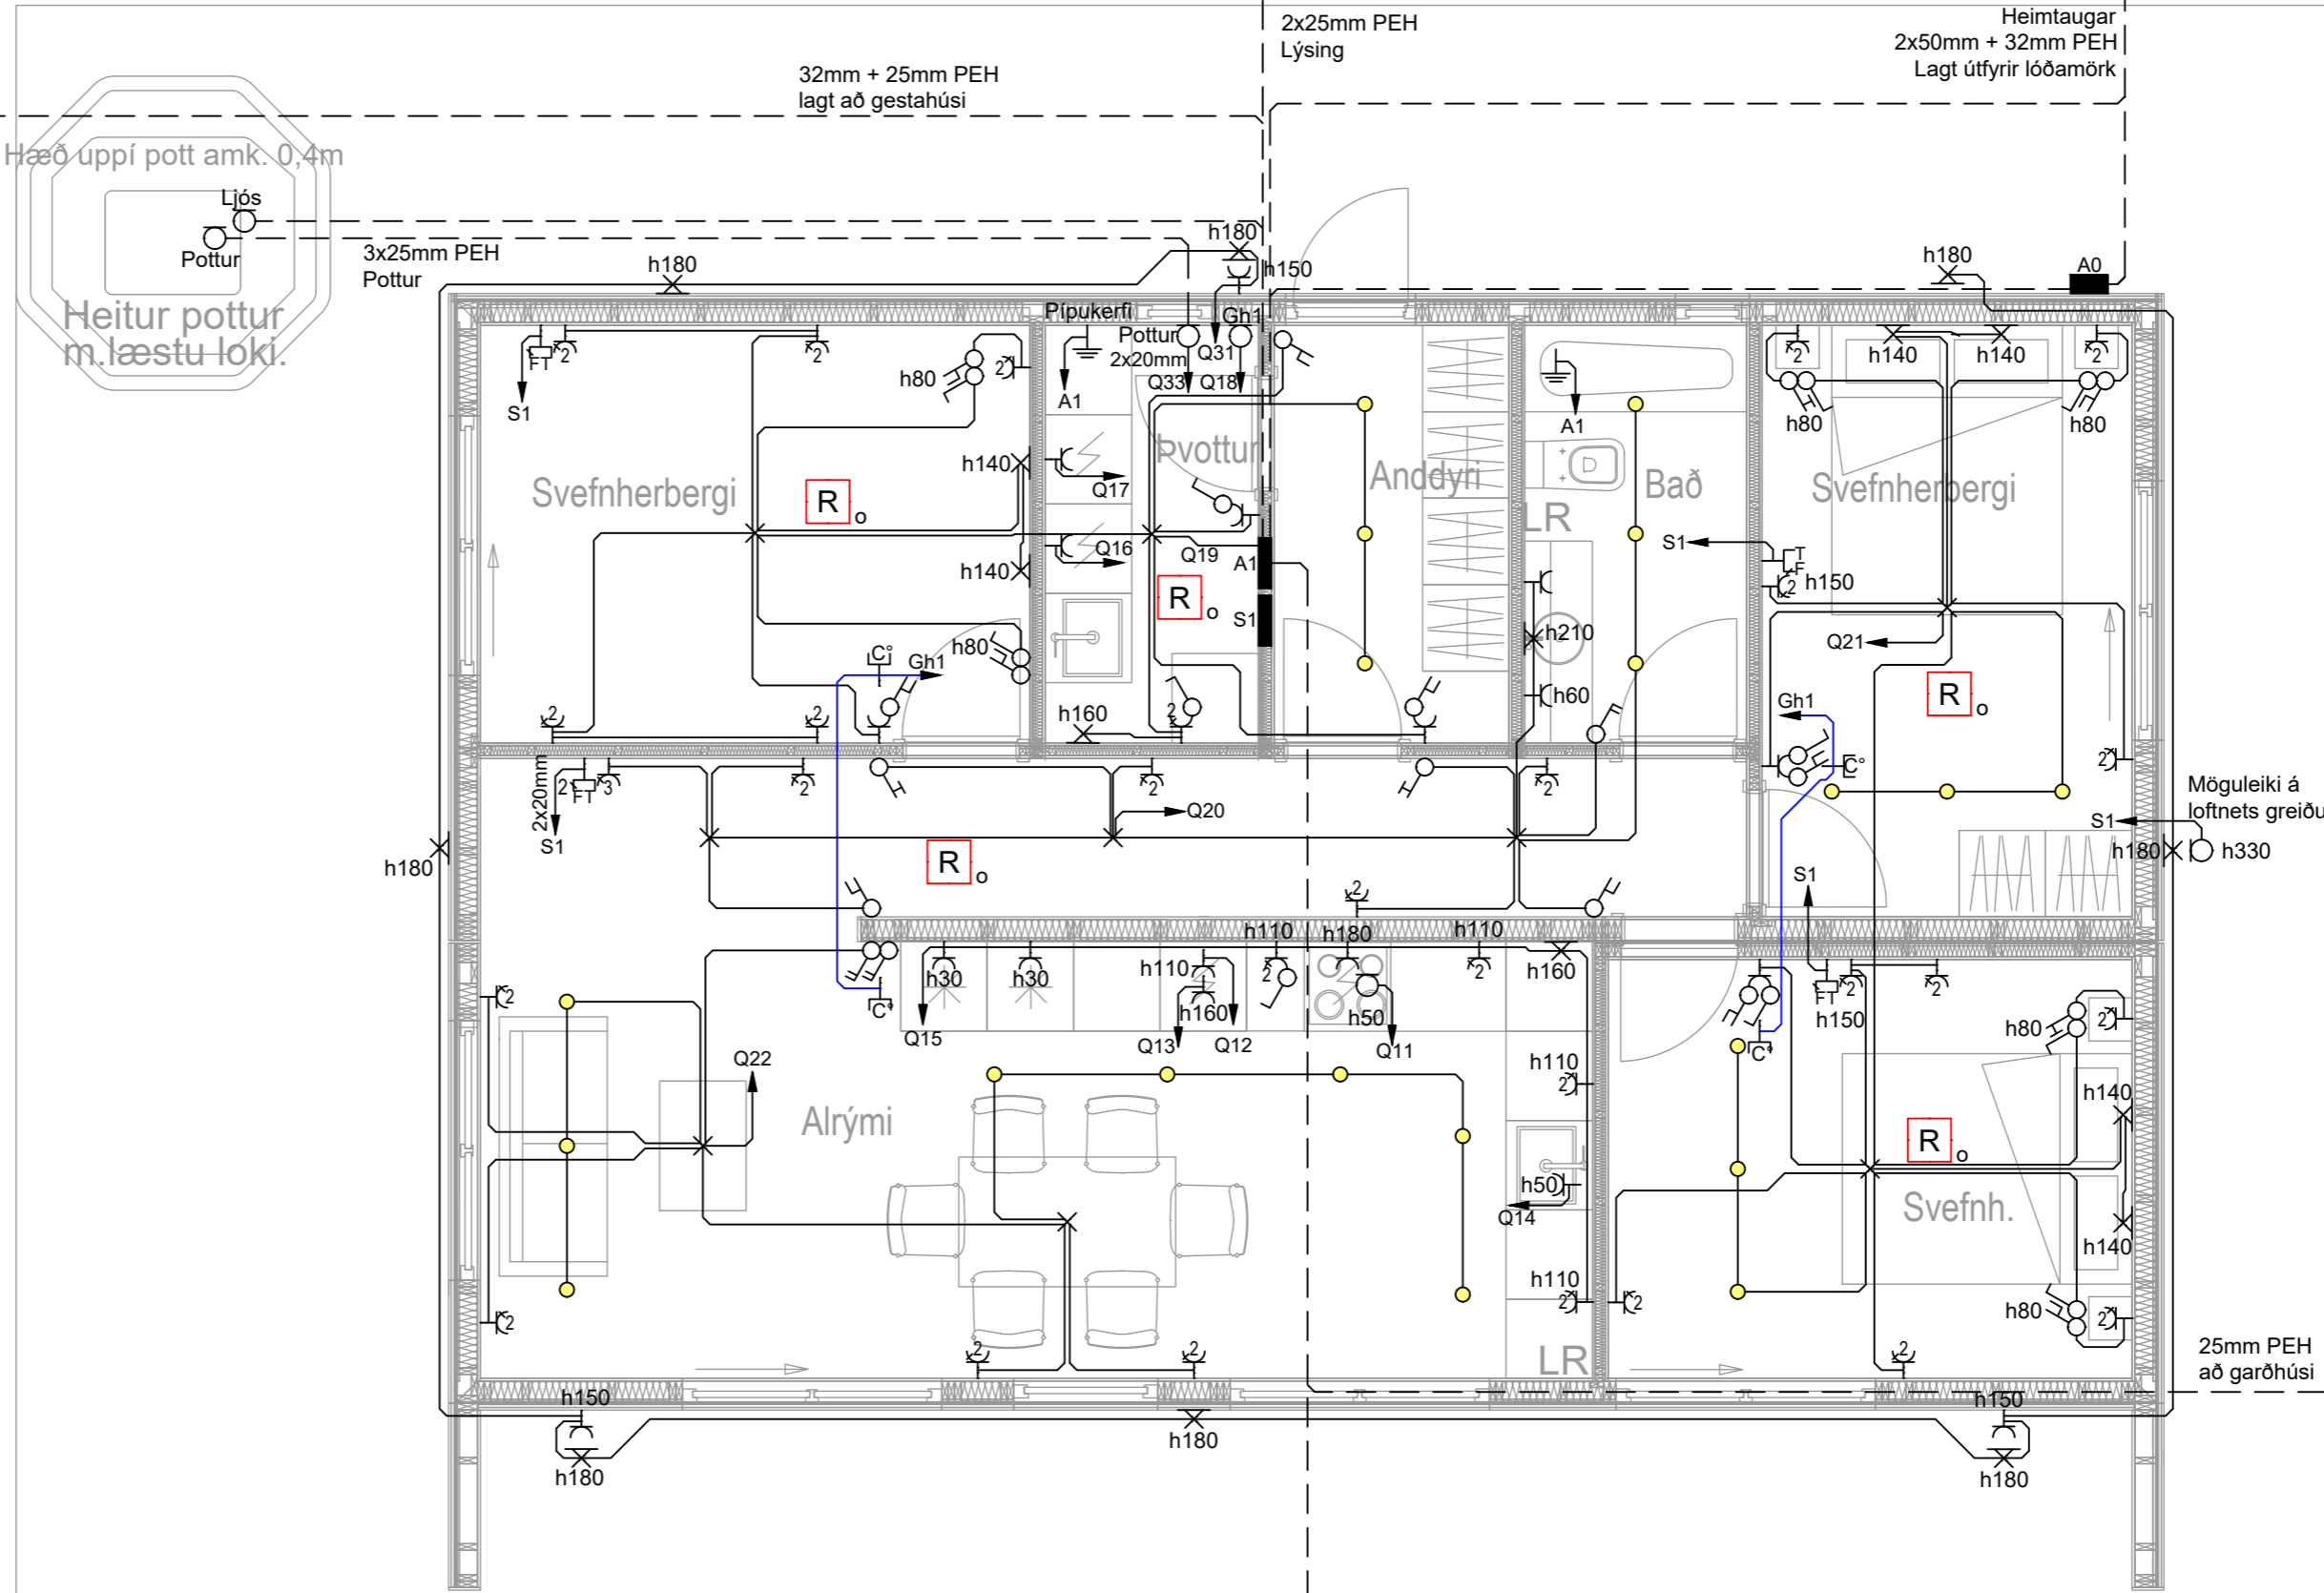

Breytingar	Dags
1 Klósetti snúið í gestahúsi	09.05.2022
2	
3	
4	
5	
6	

Dagsetning vinnugrunna
21.04.2022
Dagsetning aðaluppráttá.

Undirskrift hönnunarstjóra
Kt:

Voltorka ehf
kt: 410606-1860
voltorka@voltorka.is

Heigi Pálsson S:898-4476 helgi@voltorka.is
Baldvin Ó. Gunnarsson S:855-3155 baldvin@voltorka.is

Verkefni
Kilhraunsvegur 46

Staður
Skeiða- og Gnúpverjahreppur

Skýring
Raflagnir

Hönnun, Baldvin Ó. Gunnarsson

Kt. 261069-4589

Mkv 1:50

Teikningarnúmer 400-01-03

Teiknað, Hlynur Haraldsson

Útgáfudagsetning, 03.05.2022

Land nr.232354 Blaðasterð A2

Verknúmer 2022-038 Útgáfa A