RAFRÆNT UNDIRRITAÐ
Emil Þór Guðmundsson
Kt. 2804563499
Dags. 15.6.2022 15:57:57
Ástæða: Undirritun
RAFRÆNT INNSIGLAÐ
Umhverfis- og tæknisvið Uppsveita bs.
Dags. 20.6.2022 12:06:08
Ástæða: Móttekið/Staðfest DS

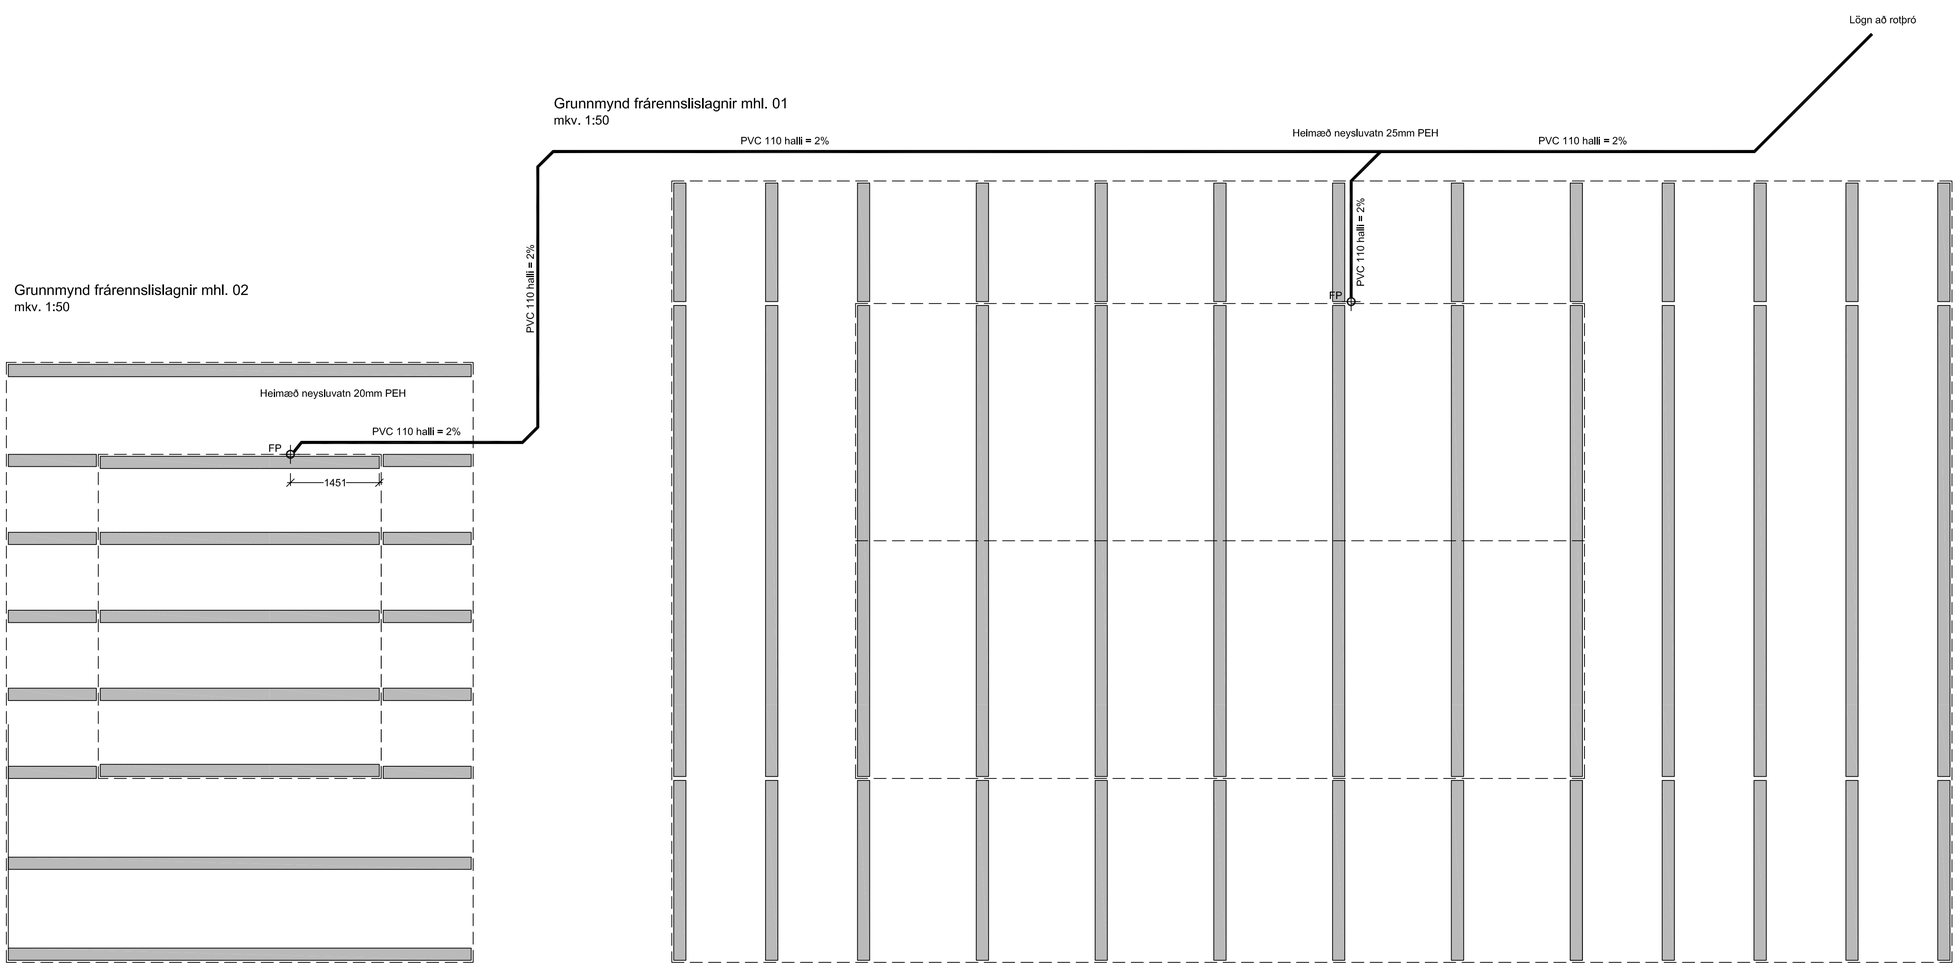

Almennar skýringar:
Kótar eru í metrum en önnur mál í millimetrum.

Ónefndar lagnir eru 100mm PVC

Allt efni og allur frágangur skal uppfylla ÍST-67

Undir skólplagnir skal vera burðarhæfur botn og skulu lagnimar hvíla á 20 sm sandlagi er nái 20 sm uppfyrir lagnimar.

Kaldavatnsheimæð skal vera PEH sbr. DIN 8074, þrýstiþrep 6. Renniloka með spindli uppúr jörðu skal koma fyrir utan við sökkul.

Skammstafanir:
BR ; Brunnur
ÞN ; þakniðurfall

PVC ; Lögn úr stífu poly vinilclorid.
PEH ; Lögn úr high densiti polyethylene

ÚTGÁFUFERILL

NÚMER.	DAGS.	SKÝRINGAR.	UNNIÐ.
DAGS.		SAMRÆM.HÖNNUÐUR.	

EMIL ÞÓR GUÐMUNDSSON
FTFÍ

HAMRABORG 10
200 KÓPAVOGUR
GSM: 898 9517
NETFANG: emil@emil.is
kt: 280456-3499

HEITI VERKS:

Kílhraunsvegur 46

HEITI TEIKNINGAR:

Frárennslislagnir

MKV:	DAGS.	VERK NR	
1:50	02.06.2022		
TEIKNAÐ.	YFIRFARIÐ	SAMÞYKKT	NR. TEIKNINGAR
EÞG	EÞG	EÞG	L01
DAGS.UNDIRSKR.	NAFN HÖNNUÐAR		
	EMIL ÞÓR GUÐMUNDSSON		
UNDIRSKR.HÖNNUÐAR			ÚTGÁFA