
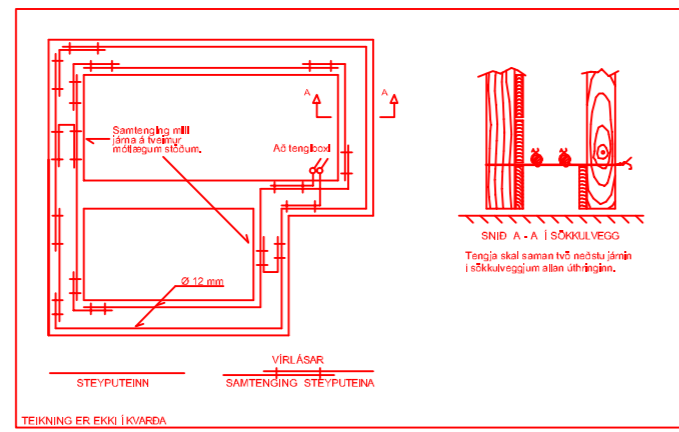
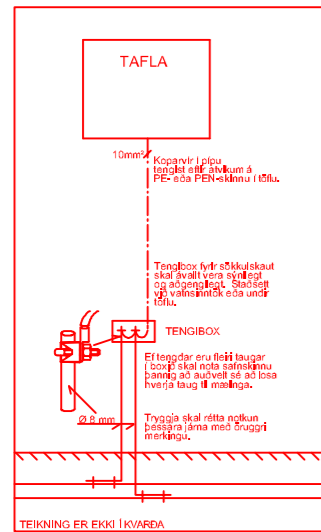
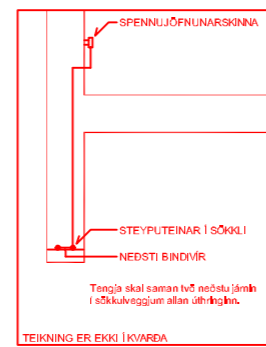


Samræmingarhönnuður			
Samþykkt			
Breytingar			
Nr.	Dags.	Breyting	Sp.
GUNNAR JÓNSSON RAFÍDNFRÆÐINGUR ÁLFASKEIÐI 33A 220 HAFNARFJÖRÐUR SÍMI: 565-1169 KT:040158-6509 GSM: 891-6858			
Hannað	Teiknað	Rýni	
GJ	GJ	GJ	
Verkheiti			
KÍLHRAUNSVEGUR 48 SKEIÐA OG GNÚPVERJAHREPPI			
Verkhli			
SÖKKULSKAUT, INNTAKSPÍPUR SNID OG JARÐSKAUT			
Kvarði			
1:50, 1:100			
Dags.		Teikning nr.	
DES 2022		048-001	

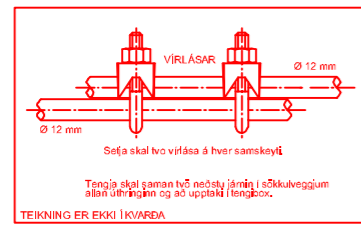



LÁGSPENNA:

- 2 TENGILL, JARDBUNDINN
- 2 FJÖLDI
- 2 ROFI, EINPOLA
- 2 SAMROFI
- 2 KROSSROFI
- 2 LJÖSDEYFIR
- 2 ÞRÝSTIROFI / ÞRÝSTIROFADIMMER
- 2 ÞRÝSTIROFI MED GAUMLJÓSI
- 2 DÓS
- 2 VEGGDÓS
- 2 AD VEGG
- 2 LOFTLJÓSI
- 2 VEGGLJÓSI
- 2 AD VEGG
- 2 LÖGN FER UPP
- 2 LÖGN FER NIÐUR
- 2 LÖGN, GEGNUM HÆÐ
- 2 VÍRAMERKI
- 2 JARÐTENGING

SMÁSPENNA:

- 1 SAMSKIPTATENGILL
- 1 FJÖLDI
- 1 REYKSKYNNJARI
- 1 DYRASÍMI
- 1 HREYFISKYNNJARI, TAKMÖRKUÐ SÝN
- 1 BJALLA
- 1 SIRENA
- 1 HITANEMI

- ORS = OPTISKUR REYKSKYNNJARI
- JRS = JÓNISKUR REYKSKYNNJARI
- HRS = HITASKYNNJARI
- NRS = OFURNÆMUR REYKSKYNNJARI
- GRS = GEISLASKYNNJARI
- LRS = LOFTRÆSIREYKSKYNNJARI
- FRS = FJÖLSKYNNJARI

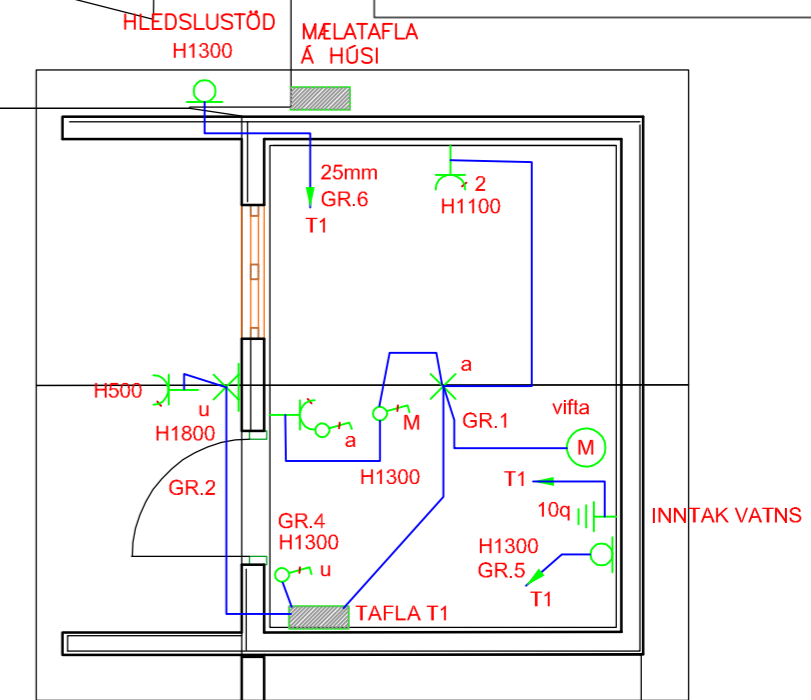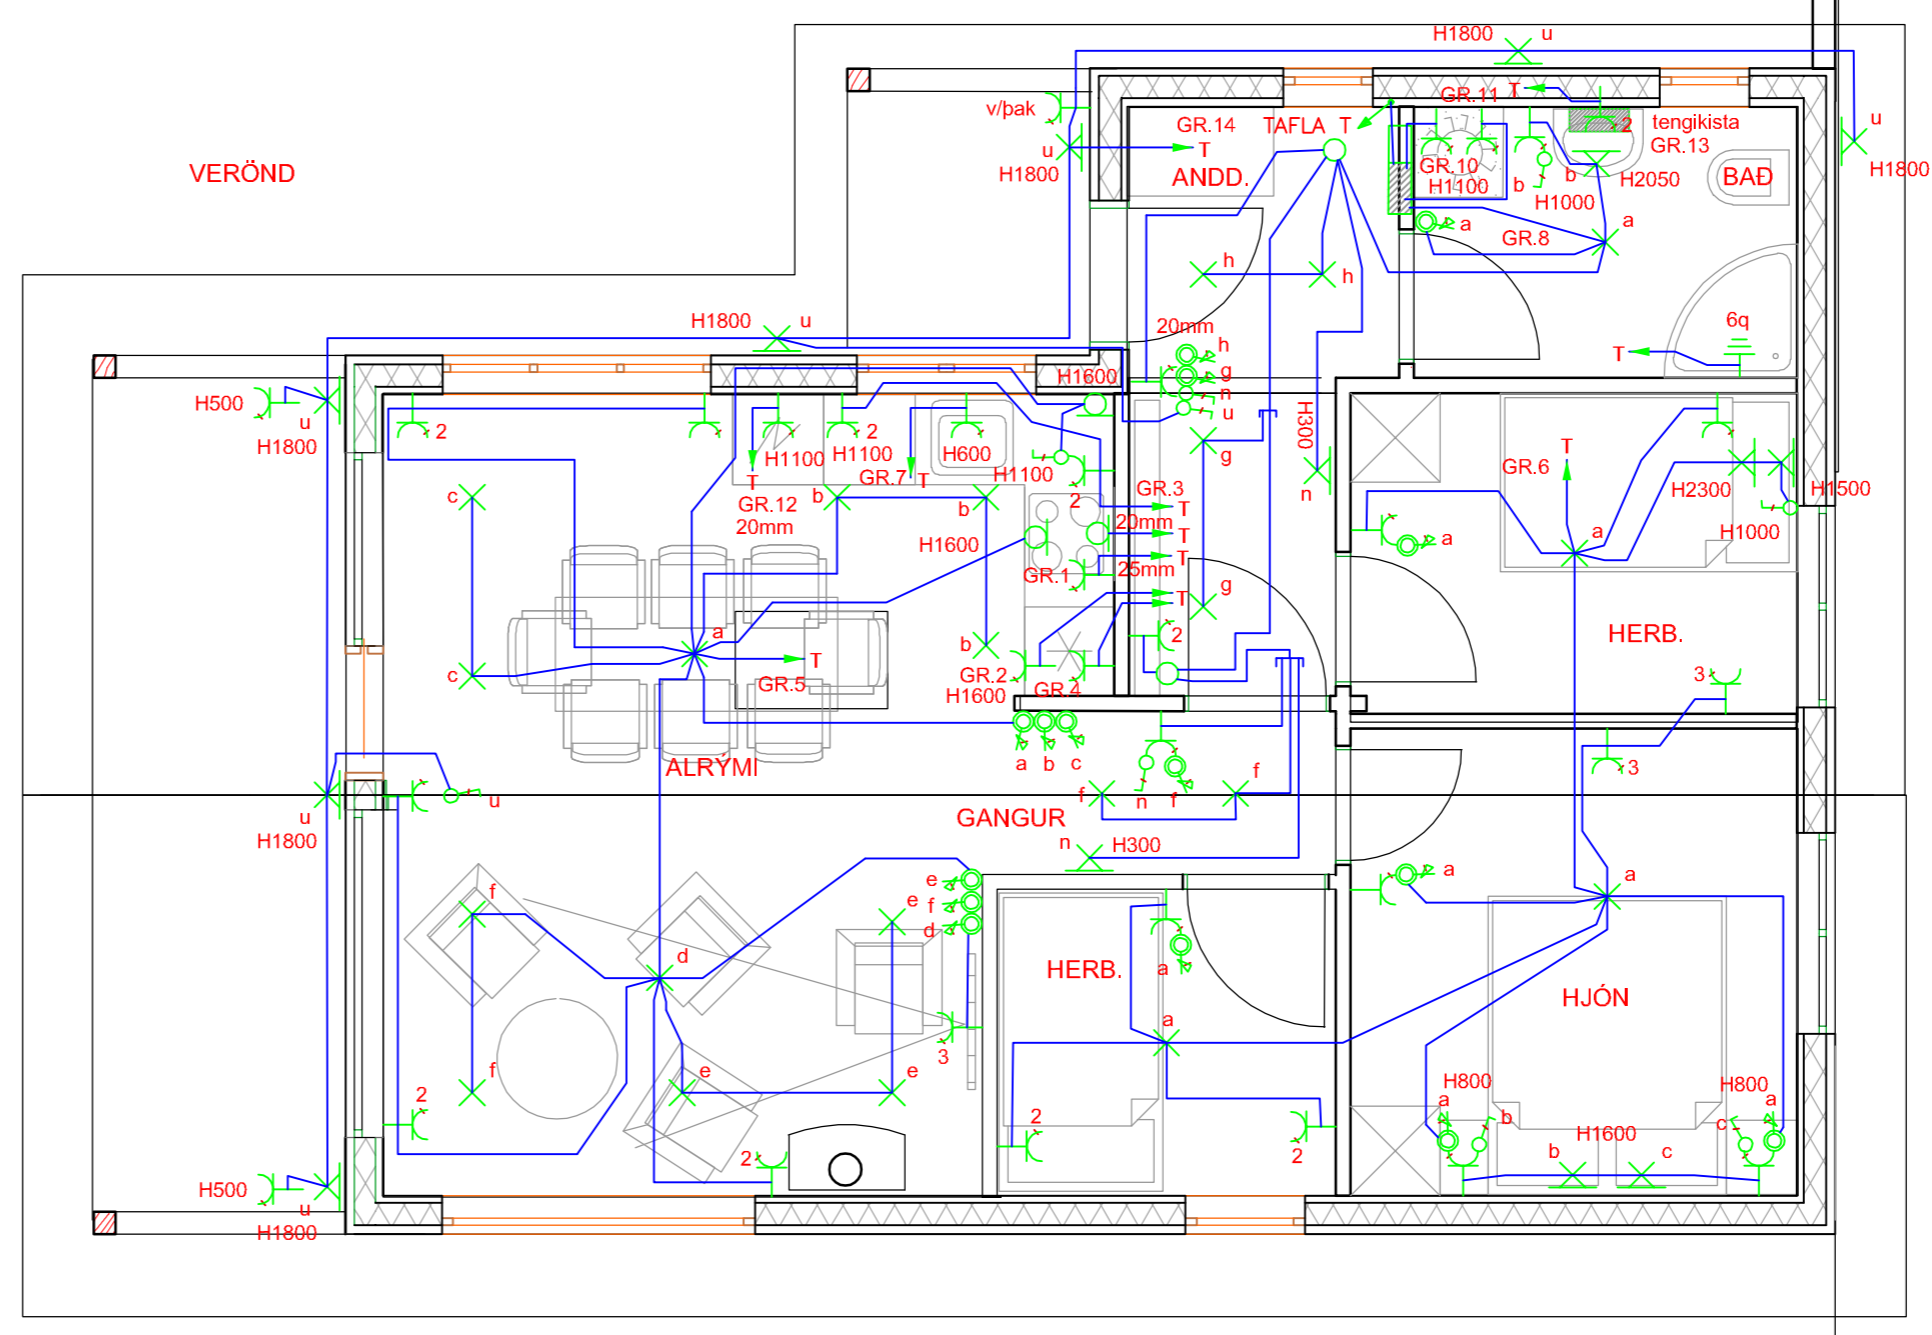

Samræmingarhönnuður			
Samþykkt			
Breytingar			
Nr.	Dags.	Breyting	Sp.
<p>GUNNAR JÓNSSON RAFÍÐNFRÆÐINGUR ÁLFASKEIÐI 33A 220 HAFNARFJÖRÐUR SÍMI: 565-1169 KT:040158-6509 GSM: 891-6858</p>			
Hannað	Teiknað	Rýni	
GJ	GJ	GJ	
Verkheiti			
KÍLHRAUNSVEGUR 48			
SKEIÐA OG GNÚPVERJAHREPPI			
Verkhli			
LÁGSPENNA			
TÁKN OG SÖKKULSKAUTSFRÁG.			
Kvarði			
1:50			
Dags.		Teikning nr.	
DES 2022		048-002	

VERÖND

ALMENNAR SKÝRINGAR:

- Allar pípur eru 16mm og vir 3x1,5mm².
- Öll mál eru í sm frá fullfráengnu gólfi og í miðja dós.
- Hæð rofa frá gólfi er 1100 mm.
- Hæð tengla frá gólfi er 200 mm.
- Hæð tengla í bílskúr og þvottahúsi er 1100 mm.
- Hæð tengla í eldhúsi 1100 mm.
- Hæð síma (S) og sjónvarpstengla (L) er 200 mm.
- Hæð á innistöð dyrasíma (D) og útistöð dyrasíma (U er 1350 mm en bjöllu (B) 2300 mm.
- Þar sem rofi er teiknaður á tengil skulu rofinn og tengillinn vera í sömu hæð (1100 mm).
- Málstraumur tengla 16A og rofa skal vera minnst 10A.
- Lagnir í gólfi.
- Þar sem pípur eru lagðar hlíð við hlíð í steyptu lofti eða veggjum skal hafa að minnsta kosti 30 mm bil á milli pípa, þannig að steypa geti á auðveldan hátt runnið á milli þeirra.
- Greinar eru ekki í öllum tilvikum sindar að töflu(m), en eru þá merktar viðkomandi töflu.
- Málmhlutar lagna, tækja, bað- og sturtubotna og lampa skal jarðbinda vandlega.
- Öll tákni eru táknað og ber að samræma lagnir að tækjum eftir aðstæðum á staðnum.
- Öll tákni eru samkvæmt staði.
- Allt efni skal vera af viðurkenndri gerð og hafa hlíð við eigaandi samþykktir.
- Allur frágangur skal vera samkvæmt ákvæðum Reglugerðar um raforkuvirki, Tæknilegum tengiskilmálum, Löggildingarstofu og Pósts og síma.
- Velja skal spennu í töflu eftir LED stríppum sem verða valdar. Spennar skulu vera ljósdeyfanlegir með þrýstirofa eða ljósdeyfir eftir hvaða búnaður verður valinn.
- Allir tenglar skulu vera með barnavörn.
- Rafvertaki skal kynna sér gerð og efni veggja á arkitektateikningum. ef farið er í gegnum brunaveggi skal gera viðeigandi ráðstafanir til að rýra ekki brunapóli.
- Rafmagnstöflur fyrir lág- og smáspennu skulu vera með 20% aukapláss.
- Nota skal viðurkennt mælaspjald fyrir orkumæli. Núlla skal í aðaltöflu TN - C - S.


Nema annars sé getið

MIDAD ER VIÐ AÐ INNBROTTSVARNAR OG BRUNAKERFI VERDI ÞRÁÐLAUST. OG MÖGUL.

RAFVIRKI SKAL KYNNNA SÉR VANDLEGA ARKITEKTATEIKNINGAR OG AÐRAR TEIKNINGAR AÐUR EN HANN HEFUR VERKID TIL AÐ FORDAST MISTÖK.

FRAMFYLGJA SKAL ÖLLUM REGLUGERÐUM OG STÖÐLUM SEM ERU Í GILDI.

- L1. LED LJÓS MED GU10 PERU 230V INNFELT Í LOFT
HÆGT SKAL VERA AÐ SNÚA OG HALLA PERUNNI. LJÓSDEYFANLEGT.
L2. LJÓS YFIR SPEGLI EDA VID SPEGIL
L3. HANGANDI LAMPI YFIR BORDI
L4. LJÓS Á LOFT
L5. INNBYGGD NÆTURLÝSING LED V/GÓLF
L6. VEGGLJÓS
L10. FLURLAMPI Á LOFT
L11. VEGGLAMPI FYRIR OFAN RÚM
U1. ÚTILJÓS Á VEGG IP55

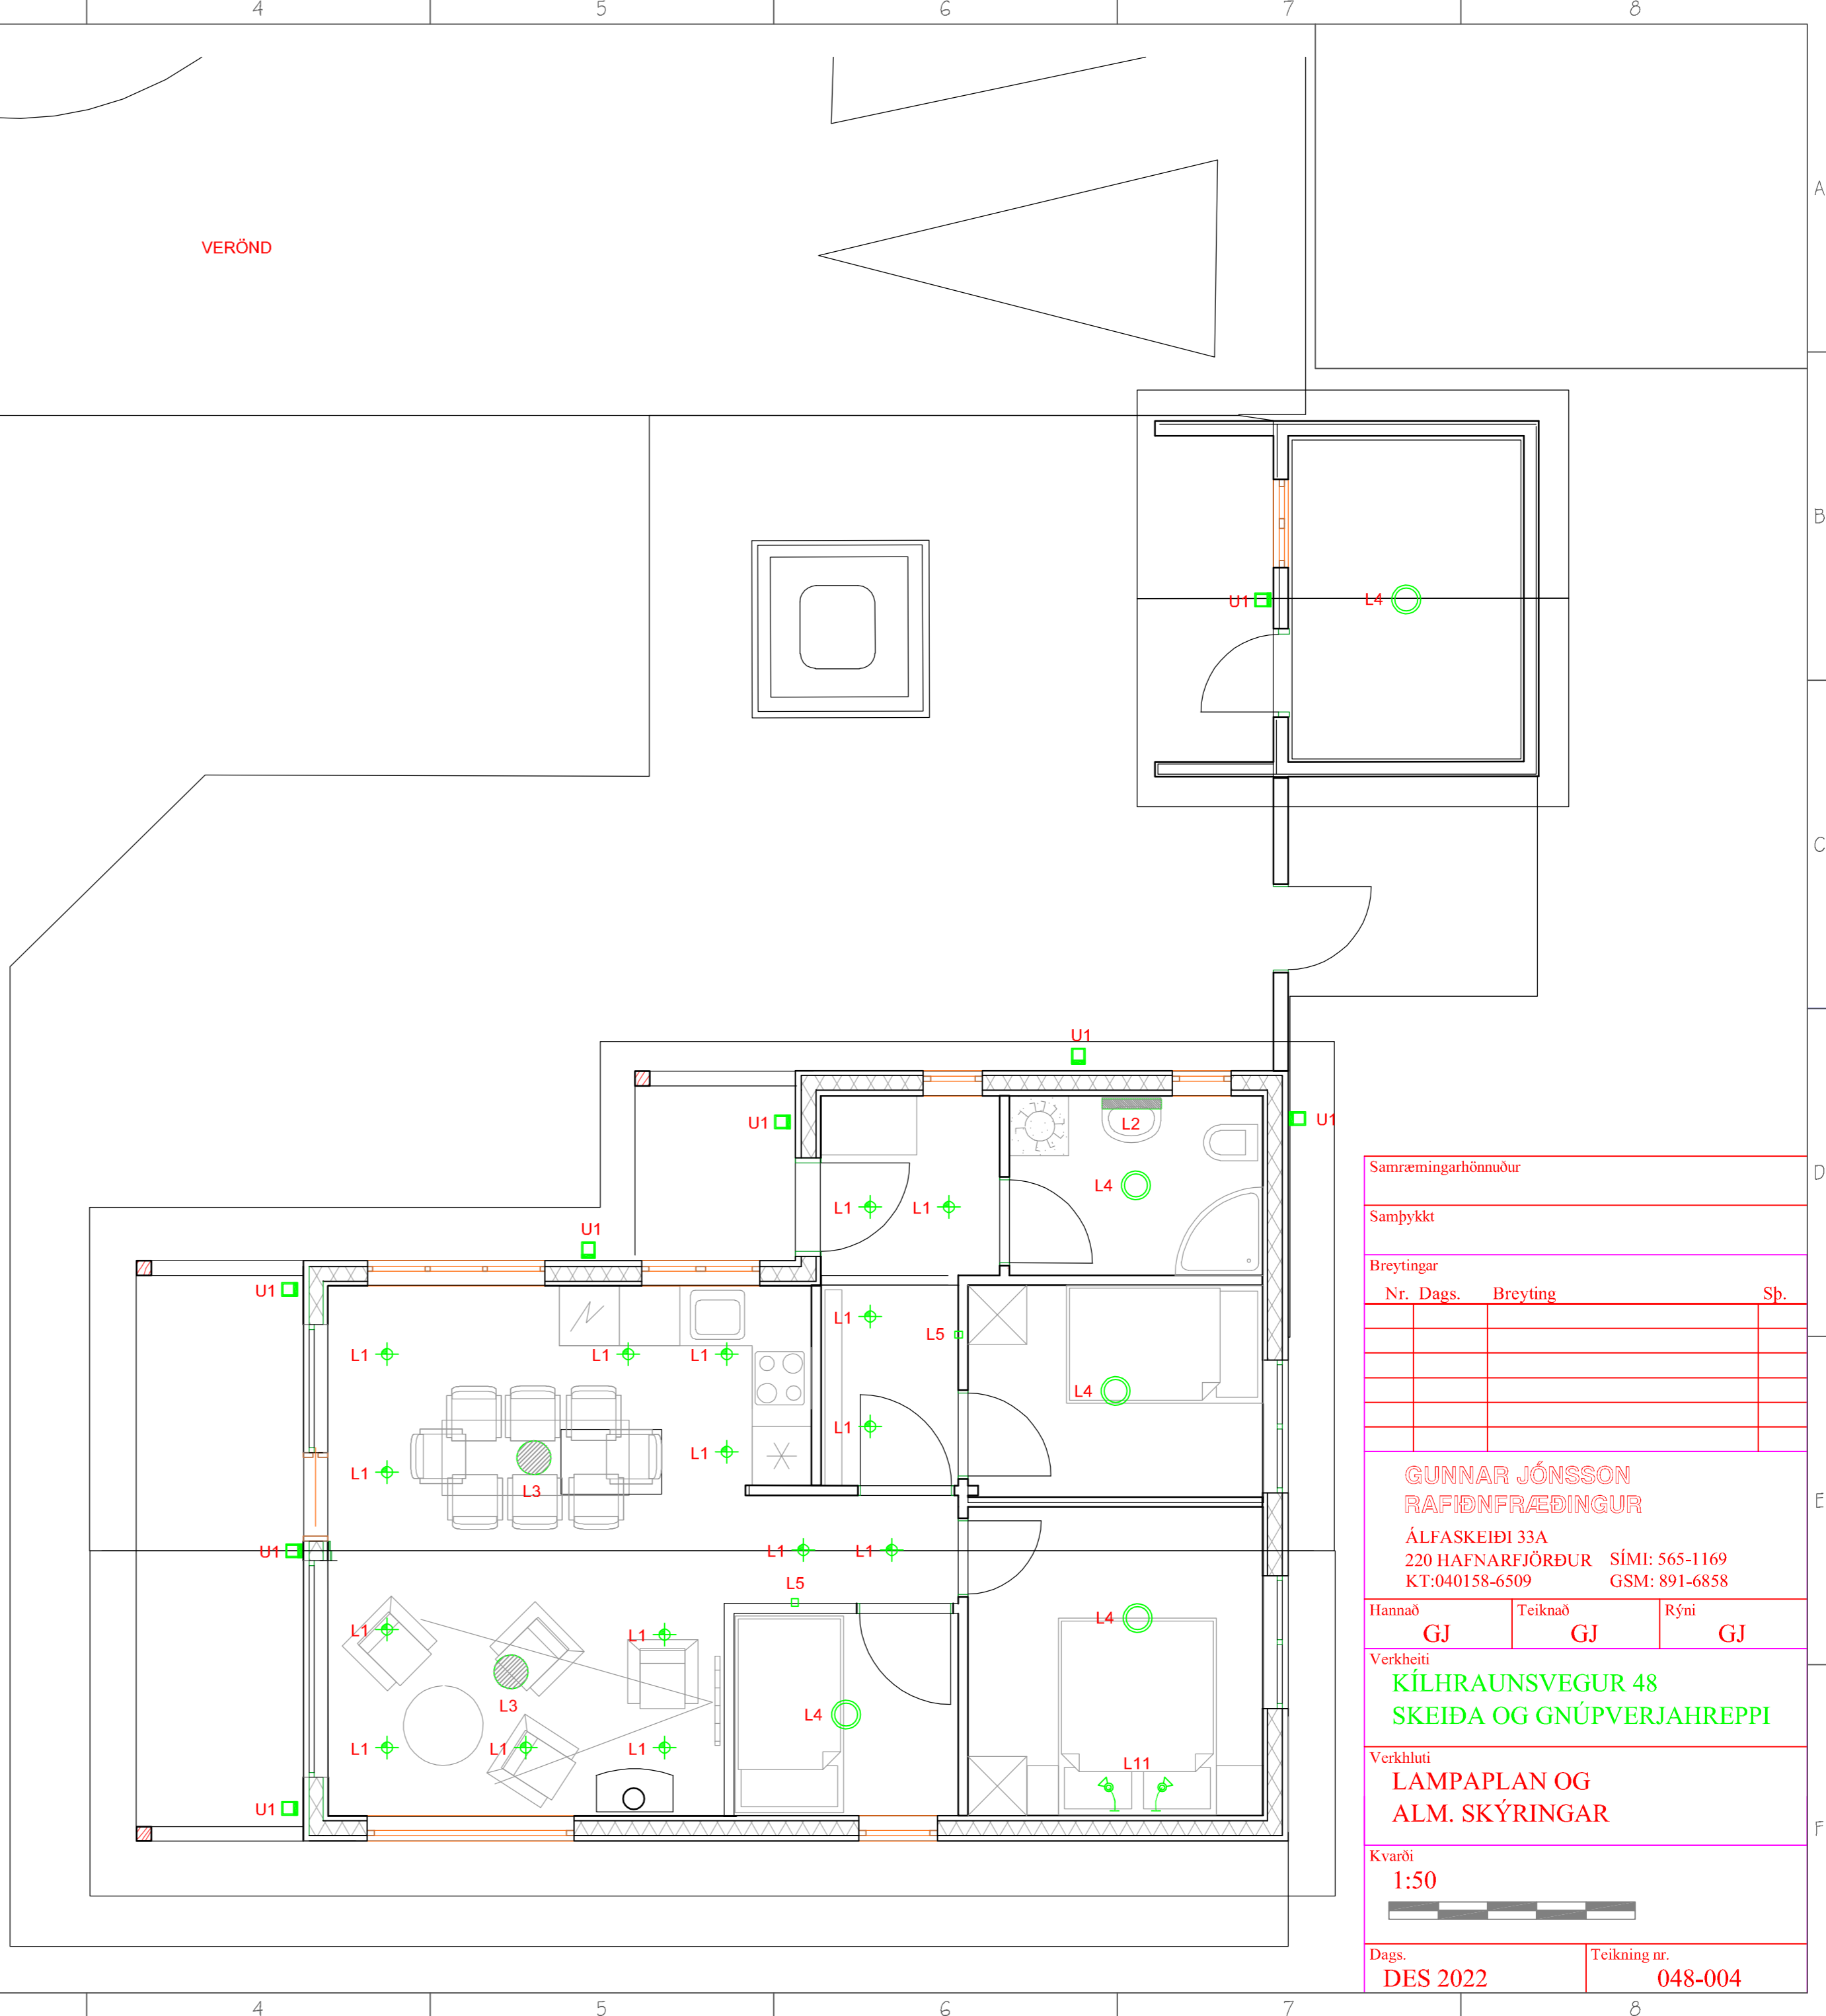

Samræmingarhönnuður

Samþykkt

Breytingar

Nr.	Dags.	Breyting	Sp.

GUNNAR JÓNSSON
RAFÍDNFRÆÐINGUR
ÁLFASKEIÐI 33A
220 HAFNARFJÖRÐUR SÍMI: 565-1169
KT:040158-6509 GSM: 891-6858


Hannað	Teiknað	Rýni
GJ	GJ	GJ

Verkheiti
KÍLHRAUNSVEGUR 48
SKEIÐA OG GNÚPVERJAHREPPI

Verkhli
LAMPAPLAN OG
ALM. SKÝRINGAR

Kvarði
1:50

Dags. DES 2022 Teikning nr. 048-004

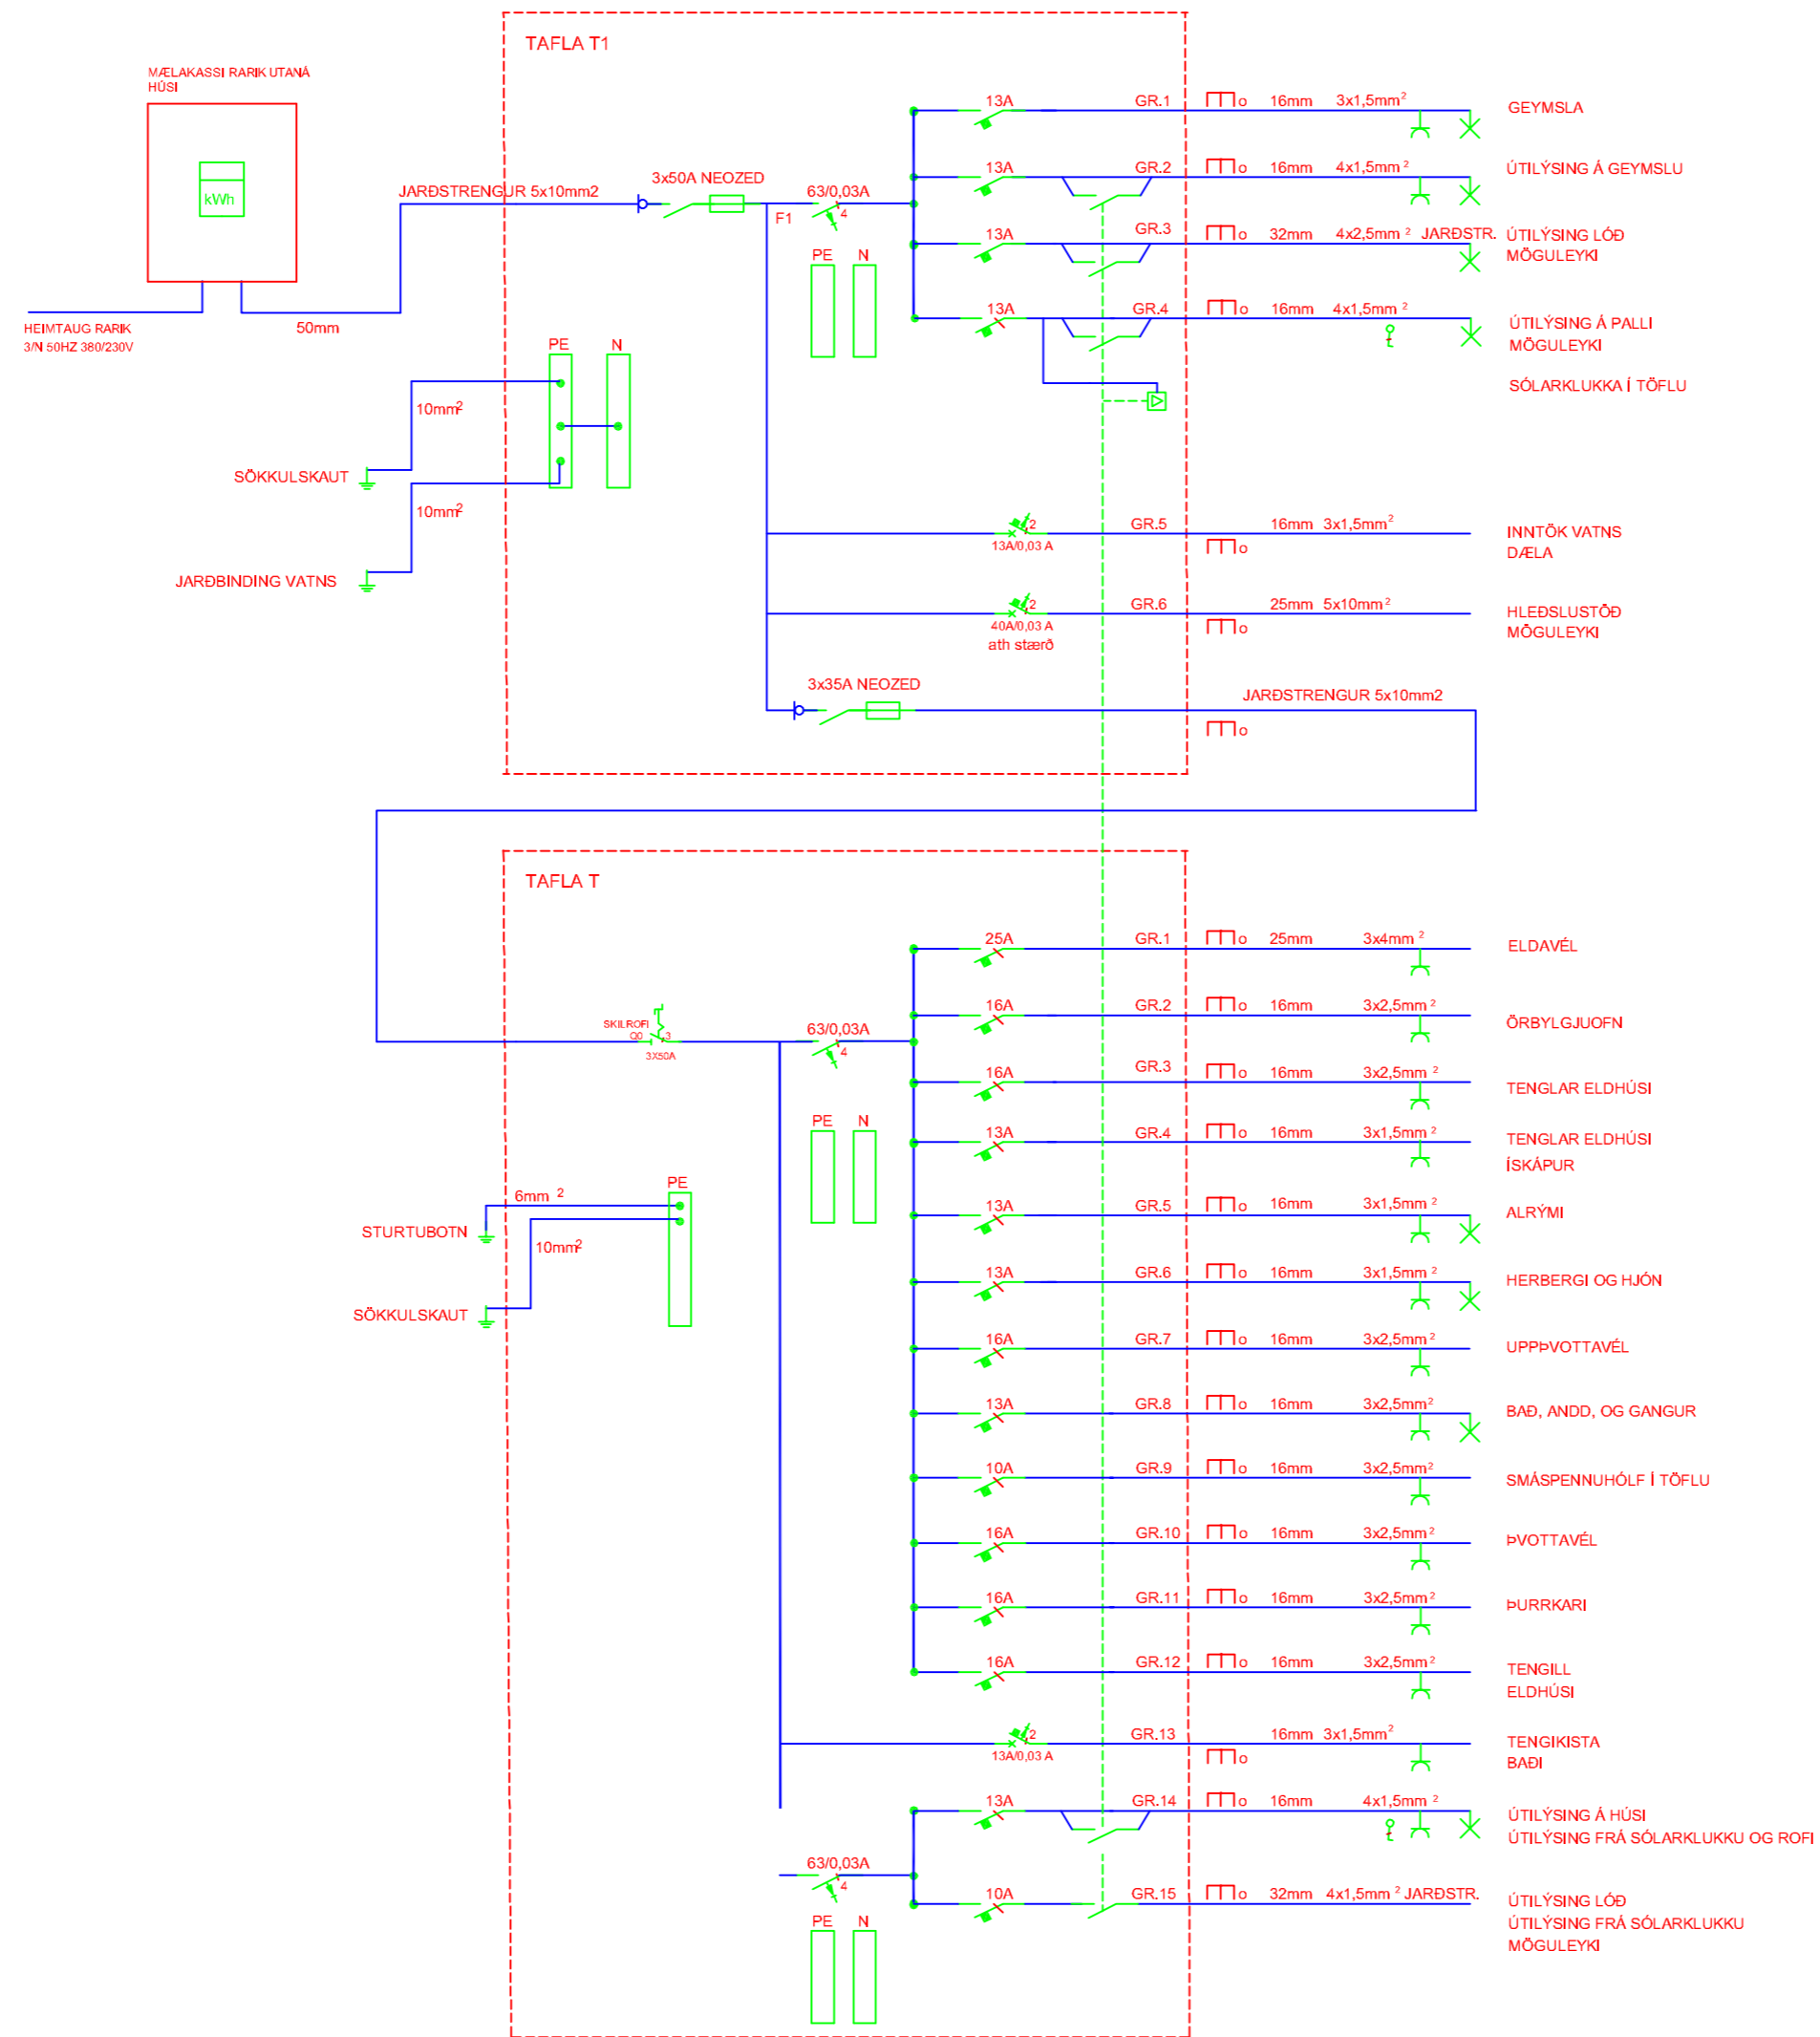

Samræmingarhönnuður			
Samþykkt			
Breytingar			
Nr.	Dags.	Breyting	Sp.
<p>GUNNAR JÓNSSON RAFÍÐNFRÆÐINGUR ÁLFASKEIÐI 33A 220 HAFNARFJÖRÐUR SÍMI: 565-1169 KT:040158-6509 GSM: 891-6858</p>			
Hannað	Teiknað	Rýni	
GJ	GJ	GJ	
Verkhleiti			
KÍLHRAUNSVEGUR 48			
SKEIÐA OG GNÚPVERJAHREPPI			
Verkhleiti			
EINLÍNEMYND			
Kvarði			
X			
Dags.		Teikning nr.	
DES 2022		048-005	