

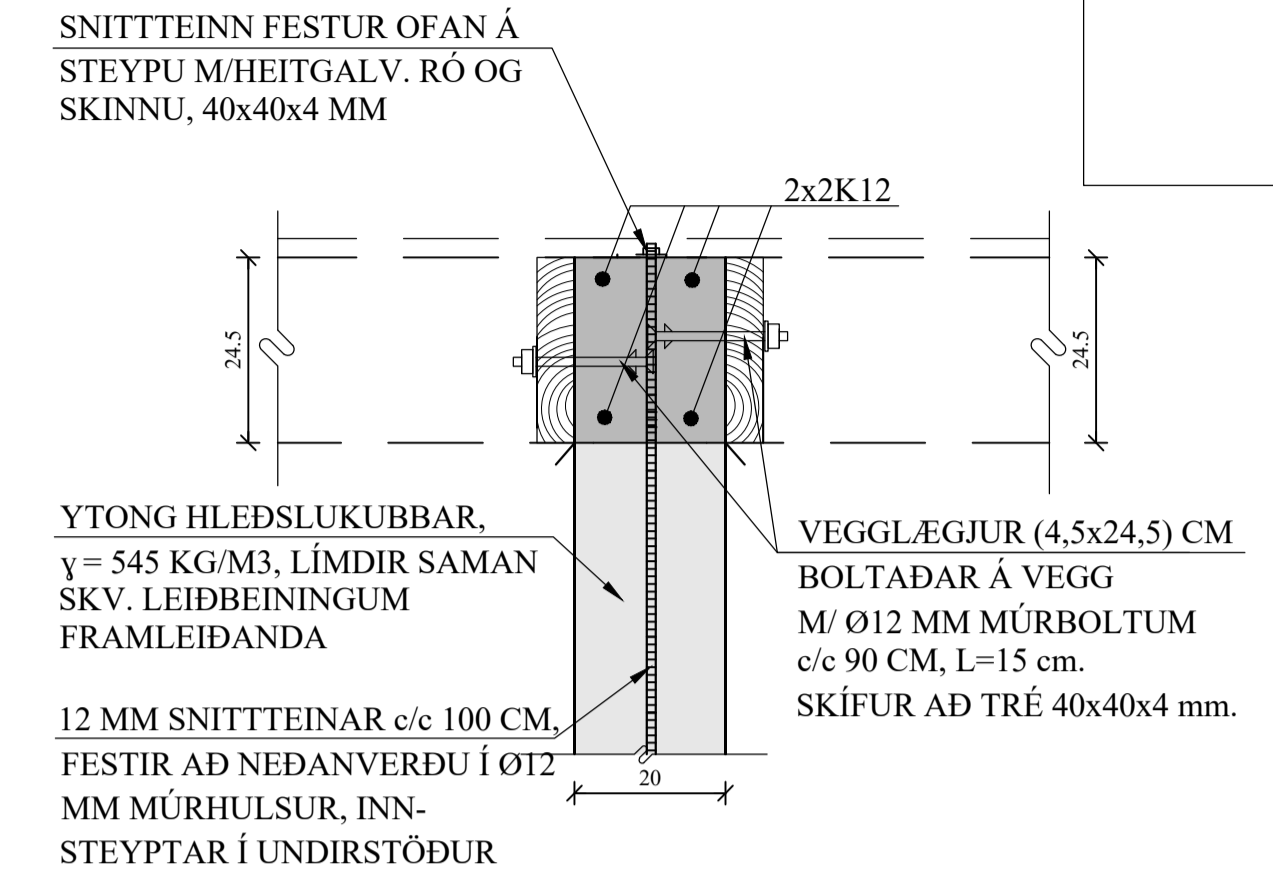


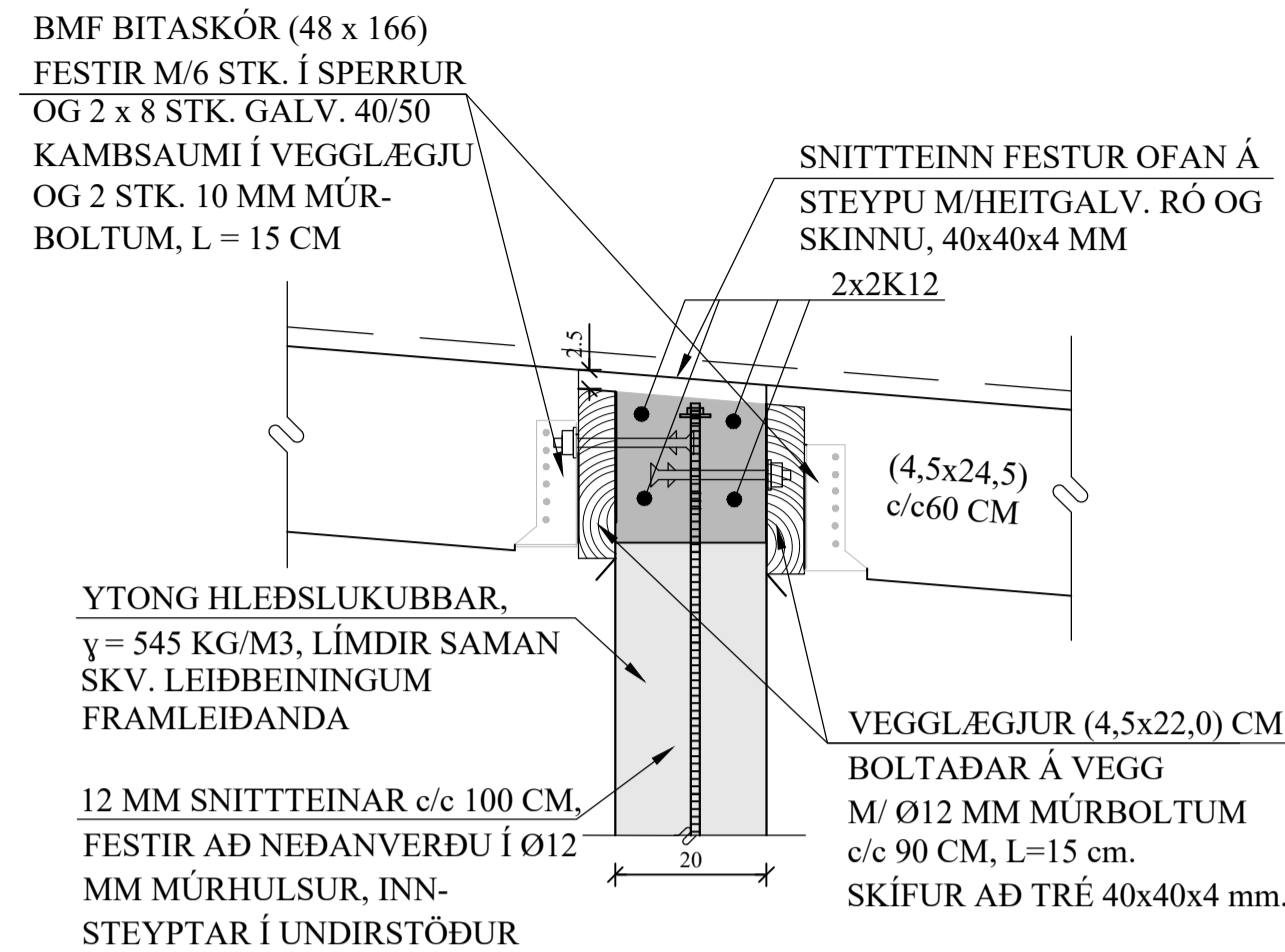

ÞAK, GRUNNMYND. 1:50

D4 SNIÐ. 1:10  
Í SNIÐI D4' ERU  
FESTINGAR EINS



E4 SNIÐ. 1:10  
SNIÐ E4' ER EINS NEMA  
VEGGÞYKKT ER 10 CM

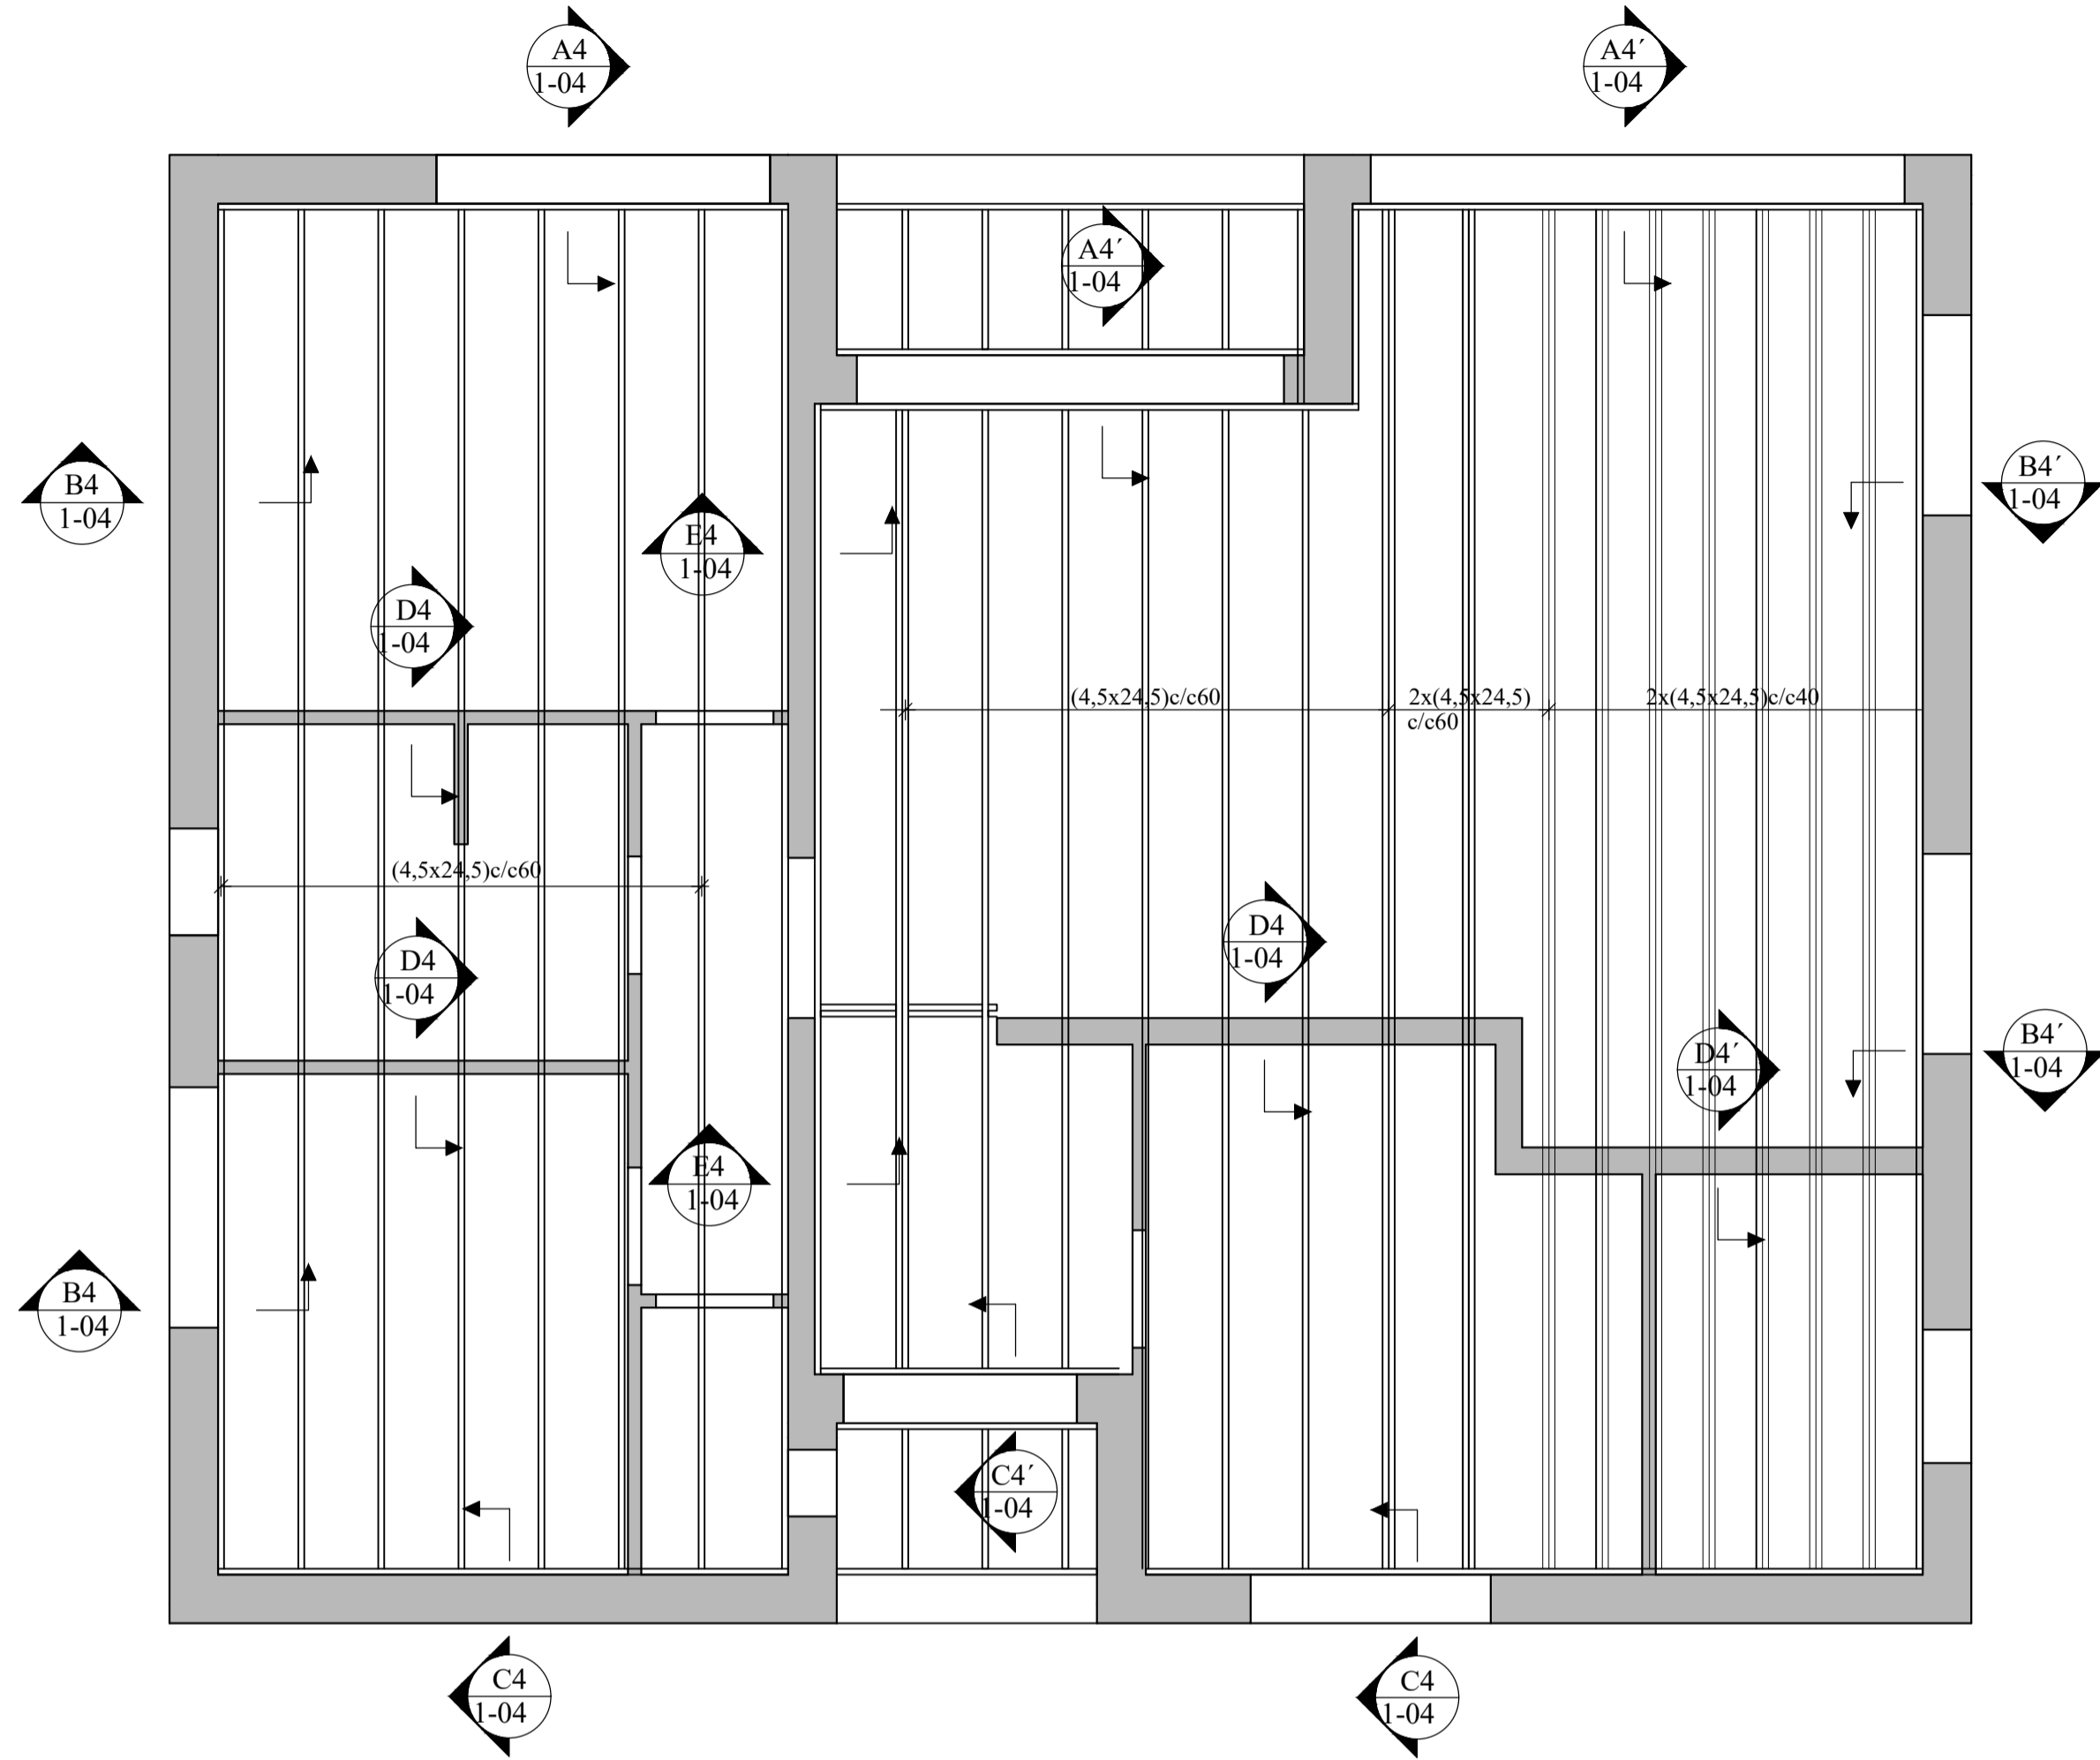

A4 SNIÐ. 1:10  
Í SNIÐI A4' ERU  
FESTINGAR EINS


B4 SNIÐ. 1:10  
1-04

C4 SNIÐ. 1:10  
1-04

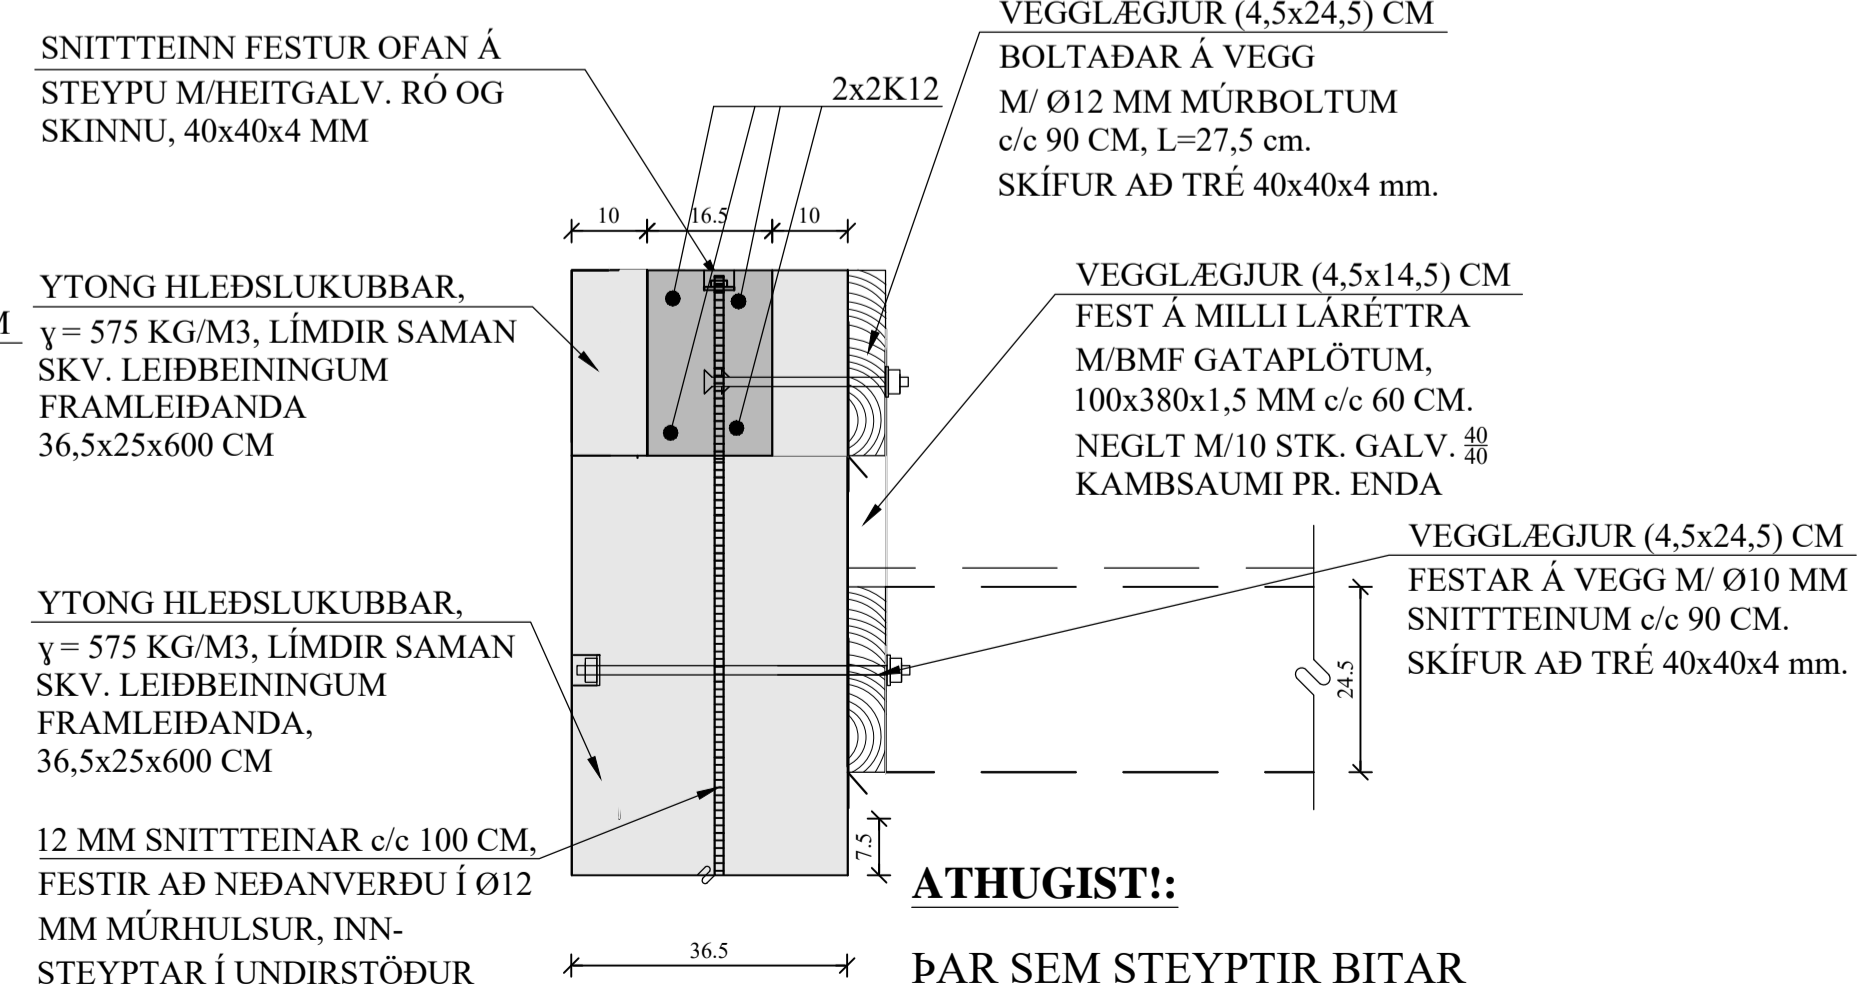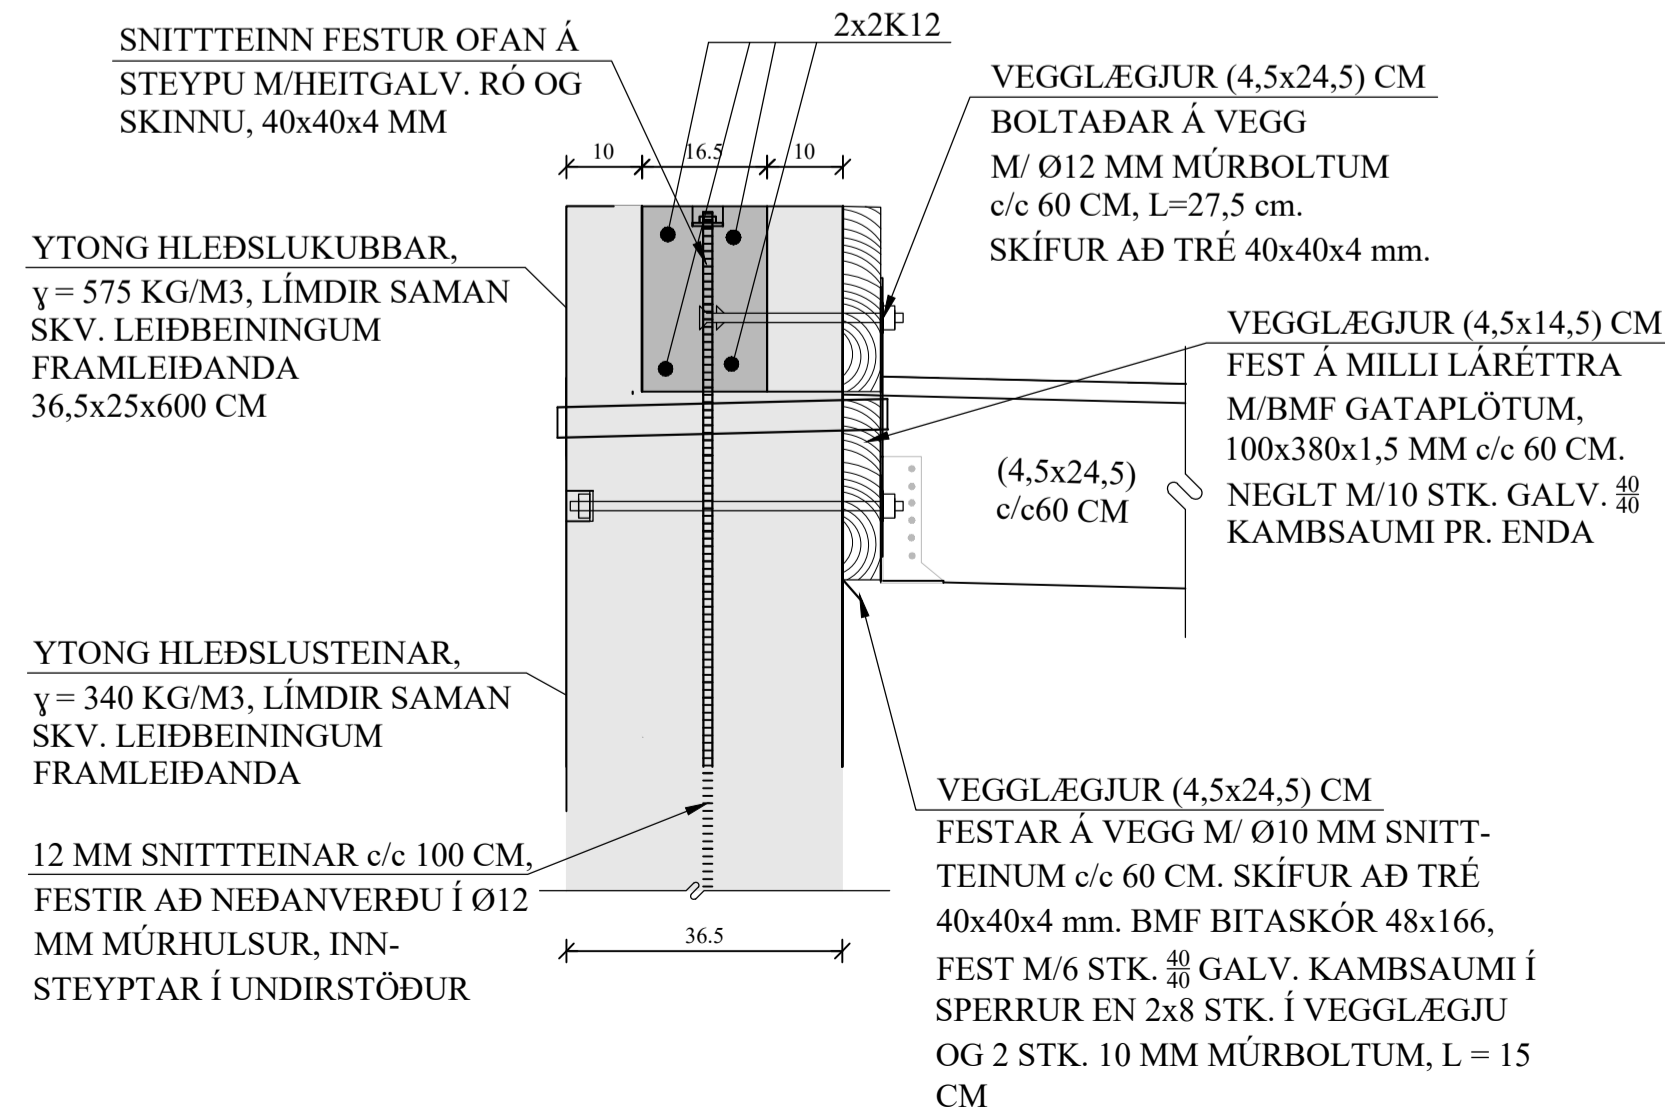

ATHUGIST!:

ÞAR SEM STEYPTIR BITAR  
ERU YFIR GLUGGUM  
SKULU ÞEIR GANGA 60 CM  
ÚT FYRIR GLUGGABRÚN

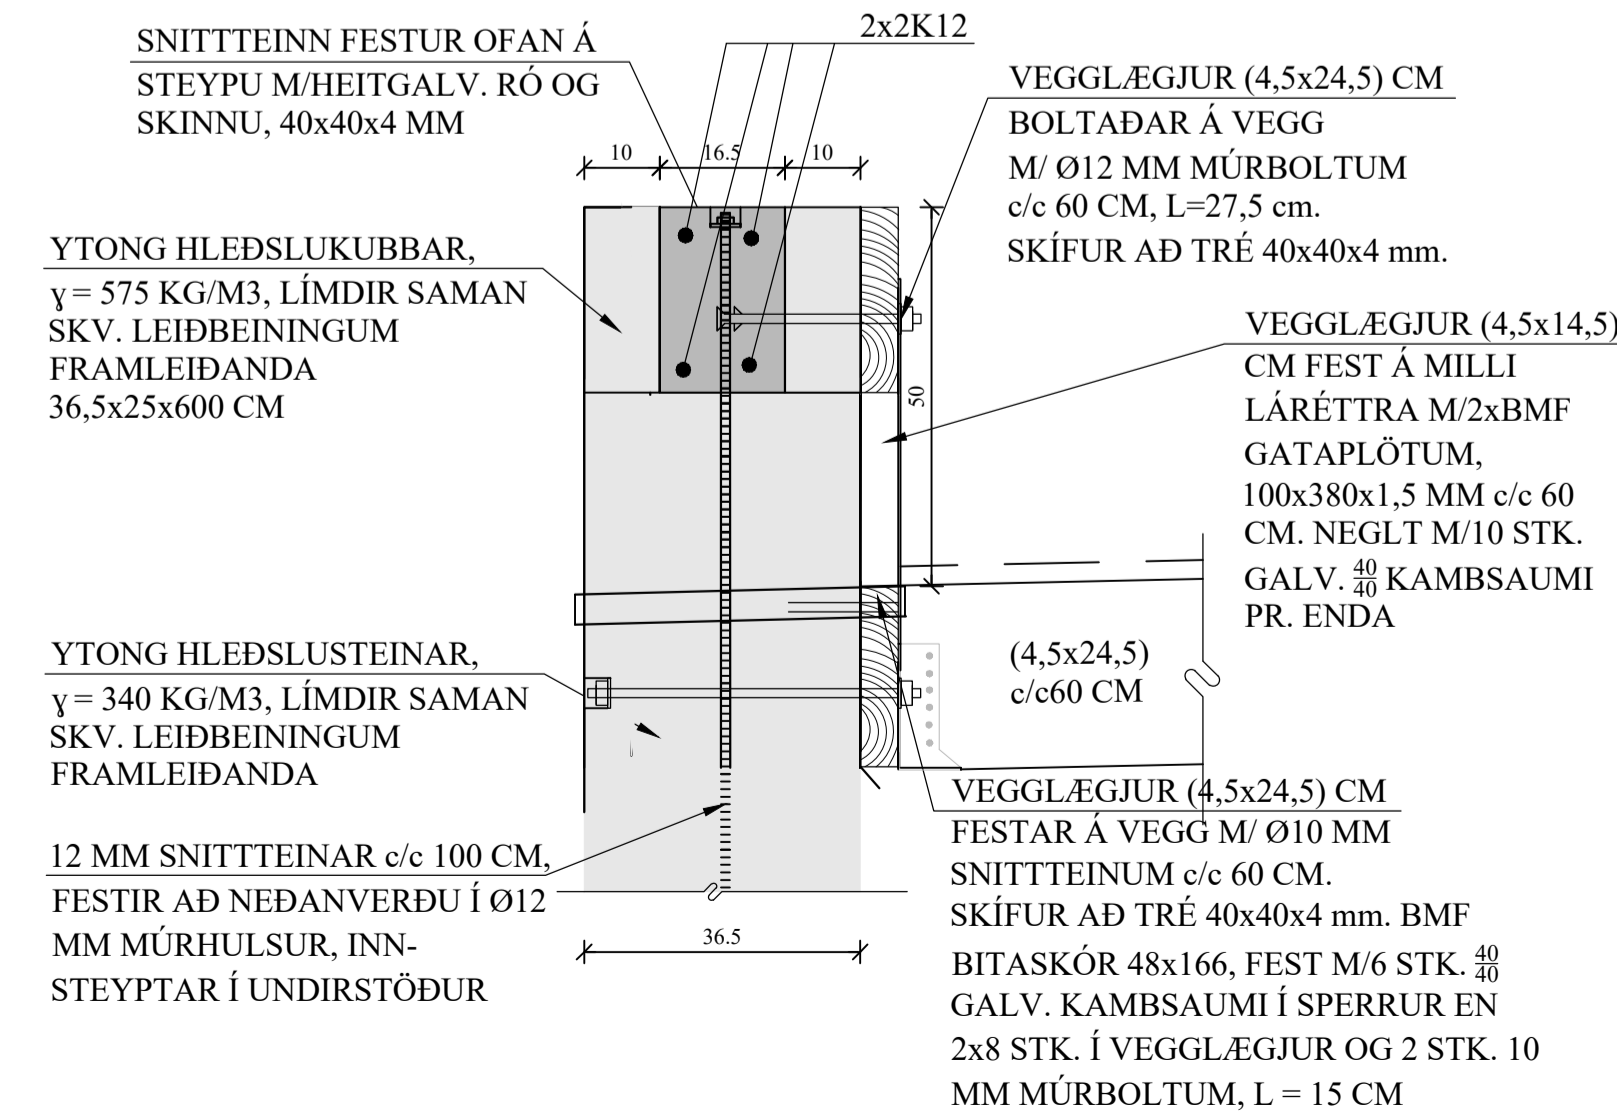

JÓN KRISTJÁNSSON BYGGINGARVERKFRÆÐINGUR  
KT: 210754-4829

BREYTINGAR

TILVÍSANIR:  
SKÝRINGAR..... SJÁ TEIKN. NR. 1-01

Reikn.	JKR	Mai '22	Útgefið:	20.05.2022
Teikn.	JKR	Mai '22	Kvarði:	1:50,
Ath.				1:10
Samb.				

SUÐURBAKKI 3 Nr. 1-03  
Grimsnes- og Grafingshreppi

Verkhlutir  
ÞAK,  
GRUNNMYND,  
SÉRMYNDIR. SKÝRINGAR.

Verkhlutistofa  
Jóns Kristjánssonar ehf.  
Bískúplá 12  
110 Reykjavík  
Sími: 537-0002 Gam. 772-3154  
Kt: 540817-0300  
Netfang: jkris54@gmail.com



