










# GÓLFHITAKERFI, GRUNNMYND. 1:50

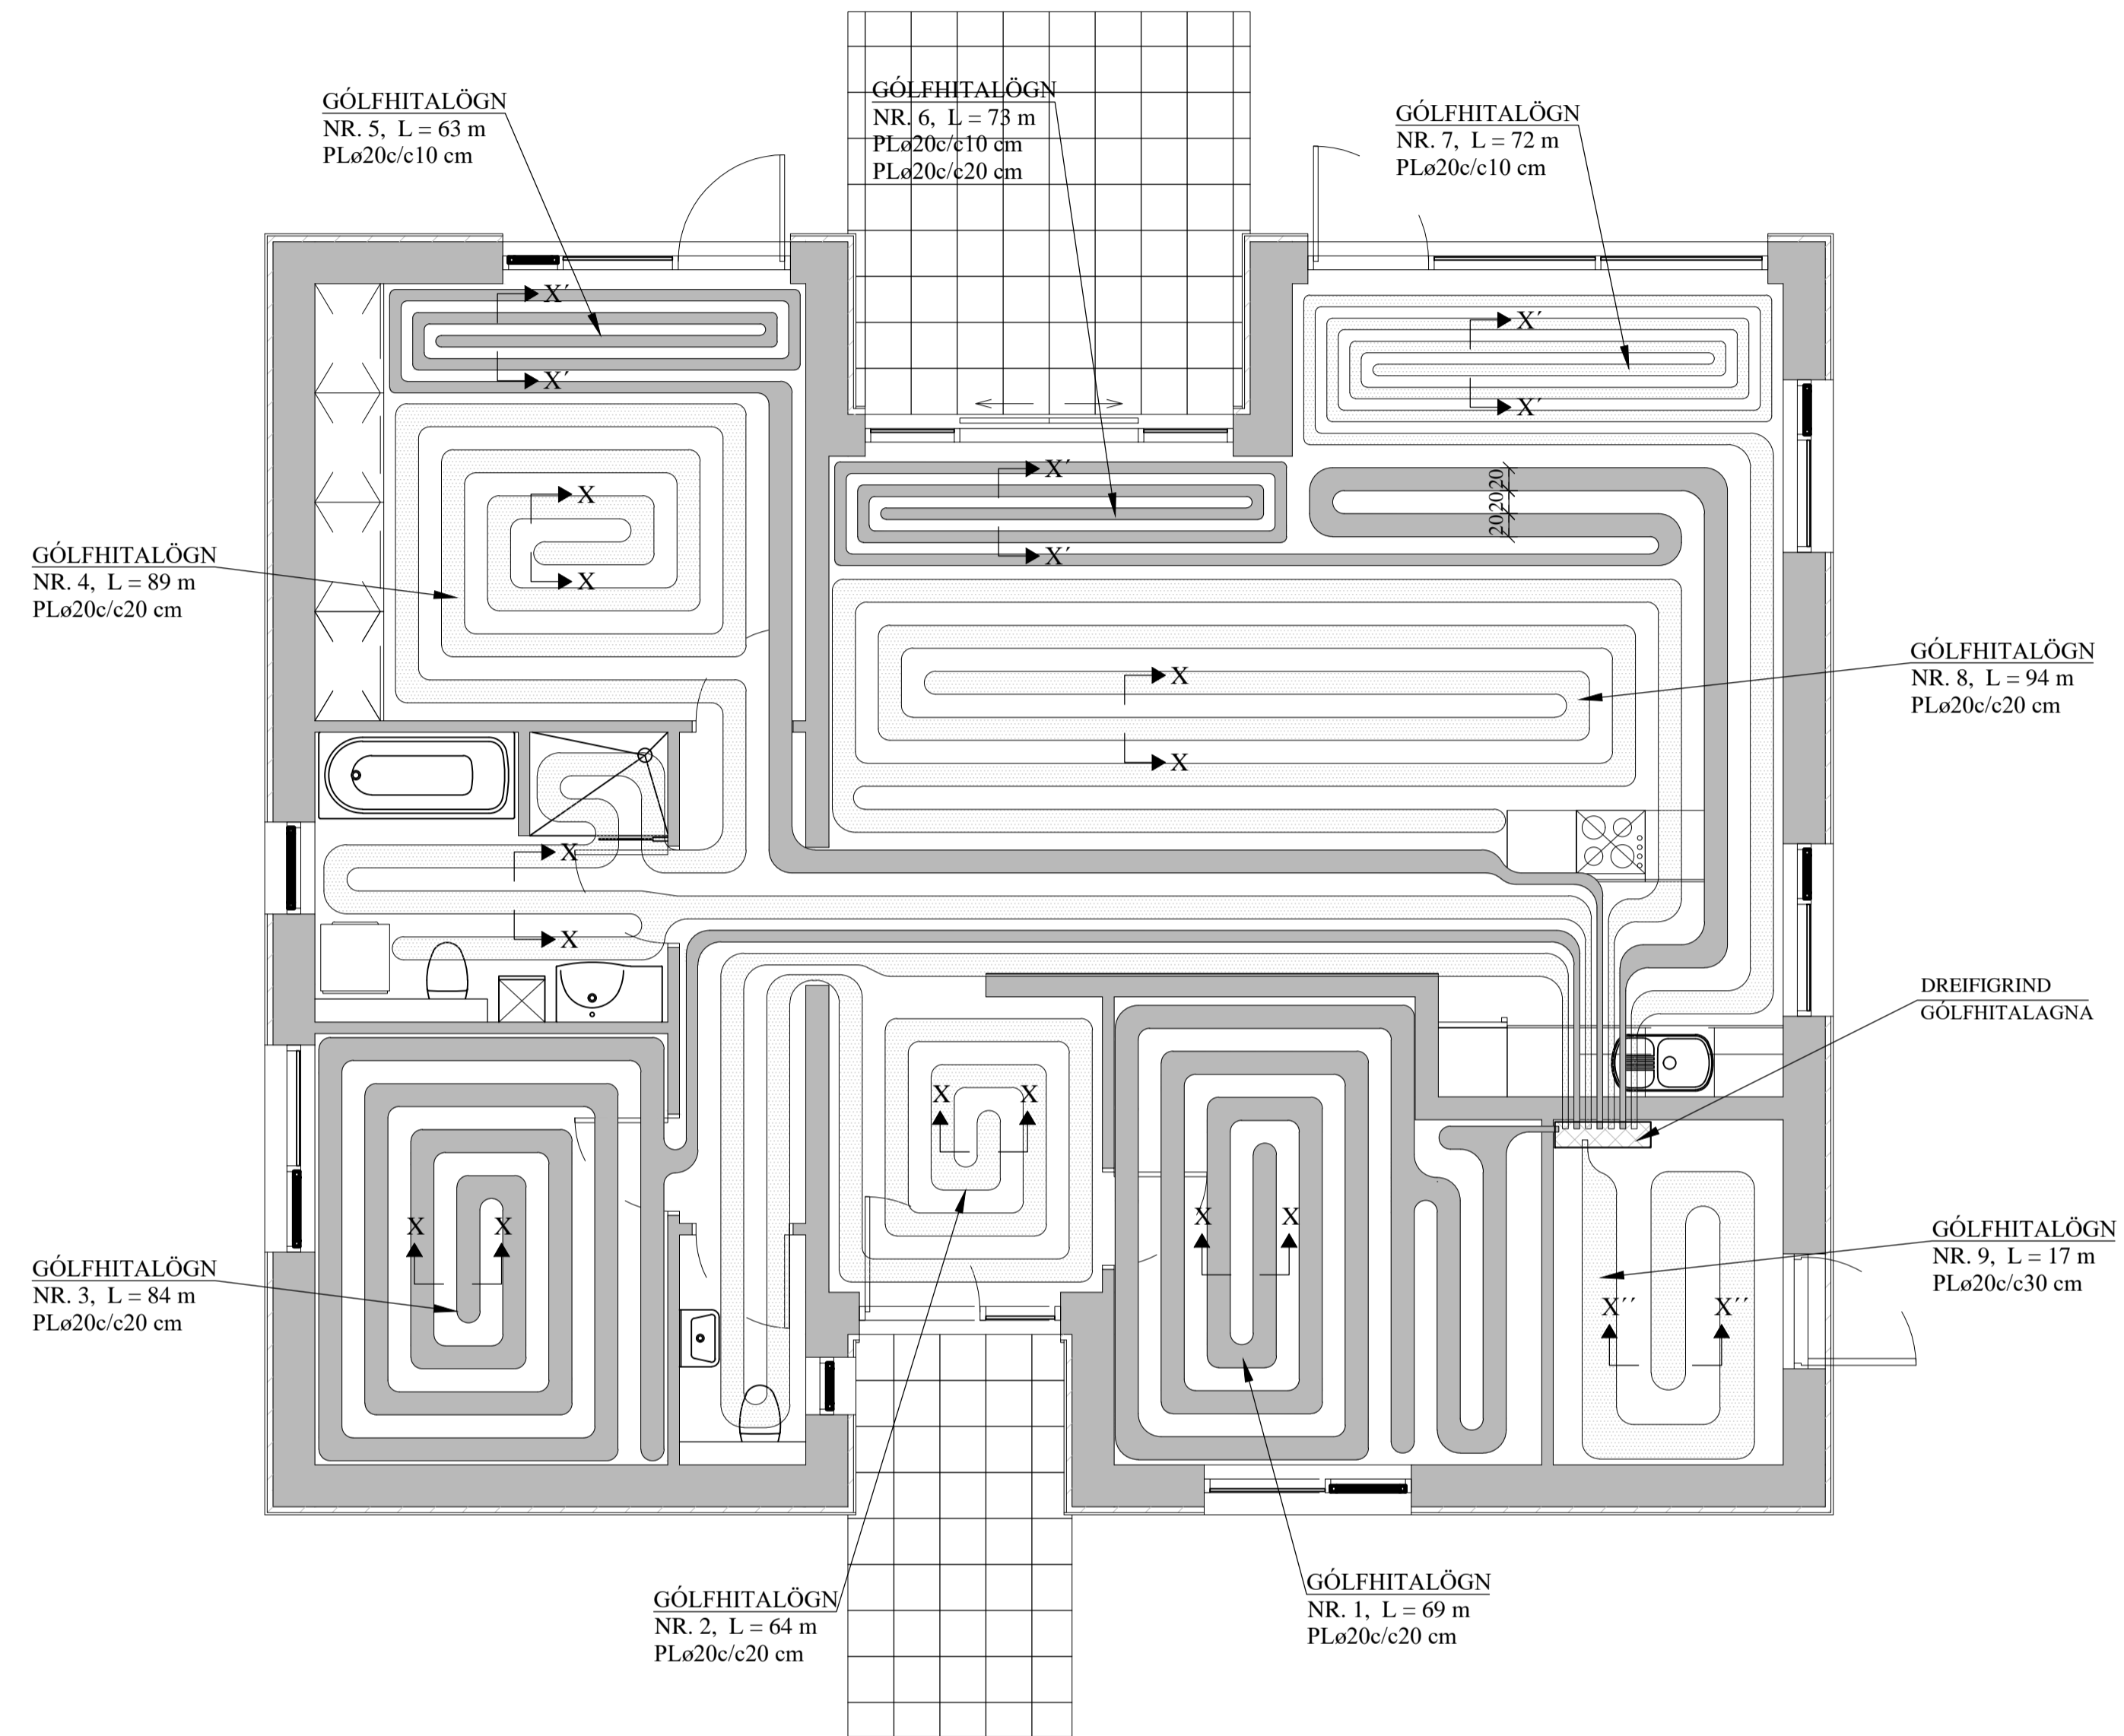


AFL GÓLFHITALAGNAR:			
Nr.	Lengd (m)	Afl (W)	Rými
1	69	1380	Herbergi
2	64	1280	Anddyri/VS
3	84	1680	Herbergi
4	89	1780	Bað/Þvottur/Hjón
5	63	1260	Hjón
6	73	1460	Stofa
7	72	1440	Stofa
8	94	1880	Stofa
9	17	340	Geymsla
Alls:		12500	

## GÓLFHITALÖGN:

PLø20c/c20 cm, INNSTEYPT,  
NEMA ANNAÐ SÉ TEKIÐ FRAM

## SNIÐ X - X. 1:10

Í SNIÐ X' - X' ER  
c/c = 10 cm  
Í SNIÐ X'' - X'' ER  
ER c/c = 30 cm

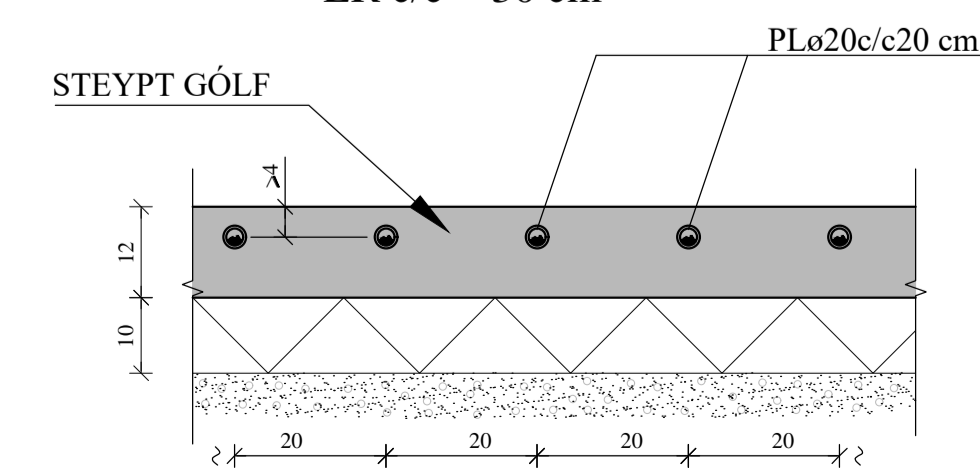

## SKÝRINGAR FYRIR GÓLFHITALAGNIR:

- DREIFIRÖRUM:** Í LAGNASTOKKUM PEXRÖR MEÐ SÚREFNISKÁPU, EINANGRUÐ MEÐ DRAGHÓLKUM Í ÁLKÁPU, (t.d. Wirsbo- evalPEX) OG Í STEYPTUM GÓLFPLÓTUM SÖMU RÖR Í VEL SVEIGJANLEGU PEH BYLJURÖRI ("RÖR Í RÖR").
  - GÓLFMOTTUM:** PEXRÖR MEÐ SÚREFNISKÁPU GERÐAR FYRIR 60°C OG 0.6 MPa Í 50 ÁR. (t.d. Wirsbo- evalPEX). RÖRIN SKULU VIÐURKENND AF RB.
  - DEILIRÖRUM:** AFSINKUNARÞOLIN MESSINGRÖR Ø20 FRÁ SAMA FRAMLEIÐANDA OG PEXRÖRIN.

VIÐ TENINGAR SKAL NOTA TILHEYRANDI FITTINGS VIÐURKENNDAN Í HITALAGNIR AF RB. LAGNAVINNA SKAL FRAMKV.EMD SKV. FYRIRMÆLUM FRAMLEIÐANDA LAGNAEFNISINS. VATNSÞRÝSTINGUR. 0.2MPa. SKAL HAFÐUR Á RÖRUM VIÐ ÚTLAGNINGU STEYPU.

- ÁÐUR EN SAMSEYTI Á ÞÍPUM ERU HULIN, SKAL PRÓFA ALLAR LAGNIR MEÐ 6 BAR ÞRÝSTINGI OG ÞAÐ LÁTID STANDA Í 30 MÍN. EN ÞÁ ER ÞRÝSTINGUR LÁTINN FALLA SNÖGGT NIÐUR Í 0.5 SINNUM INNTAKSÞRÝSTING. FARI HANN ÞÁ LÍTILEGA UPP ER HANN LÁTINN STANDA Í 90 MÍN. FALLI ÞRÝSTINGUR EKKI Á ÞEIM TÍMA ER KERFIÐ ÞÉTT. ATHUGA SKAL ÖLL SAMSEYTI.

- FESTA SKAL UTANÁLIGGIANDI LAGNIR MEÐ 1200 mm MILLIBILI.

- HREINSA SKAL ÖLL ÓHREININDI OG SVARF ÚR LÖGNUM.

- SETJA SKAL RIFFLUD HLÍFDARRÖR FYRIR 20 mm SLÖNGUR TIL VARNAR ÞAR SEM ÞÍPUR FARA GEGNUM VEGGI, GÓLF, TENJAST KISTUM OG Á FRAMRÁSARLAGNIR AD MOTTUM.


BREYTINGAR

## TILVÍSANIR:

SKÝRINGAR..... SJÁ TEIKN. NR. 2-01


Reikn.	JKR	Mai '22	Útgefið:	20.05.2022
Teikn.	VP	Mai '22	Kvarði:	1:50
Samb.				1:10

**SUÐURBAKKI 3** Nr. 2-04  
Grimsnes- og Grafingshreppi

Verkhlutí  
GÓLFHITAKERFI,  
GRUNNMYND,  
SKÝRINGAR OG SNIÐ.

Verkfræðistofa  
Jóna Kröggjónsdóttir ehf.  
Síngólfa 12  
110 Reykjavík  
Sími: 537-0002 Fax: 772-3154  
Sími: 540817-0300  
Netfang: jkriss54@gmail.com

# KERFISMYND GÓLFHITAKERFIS.

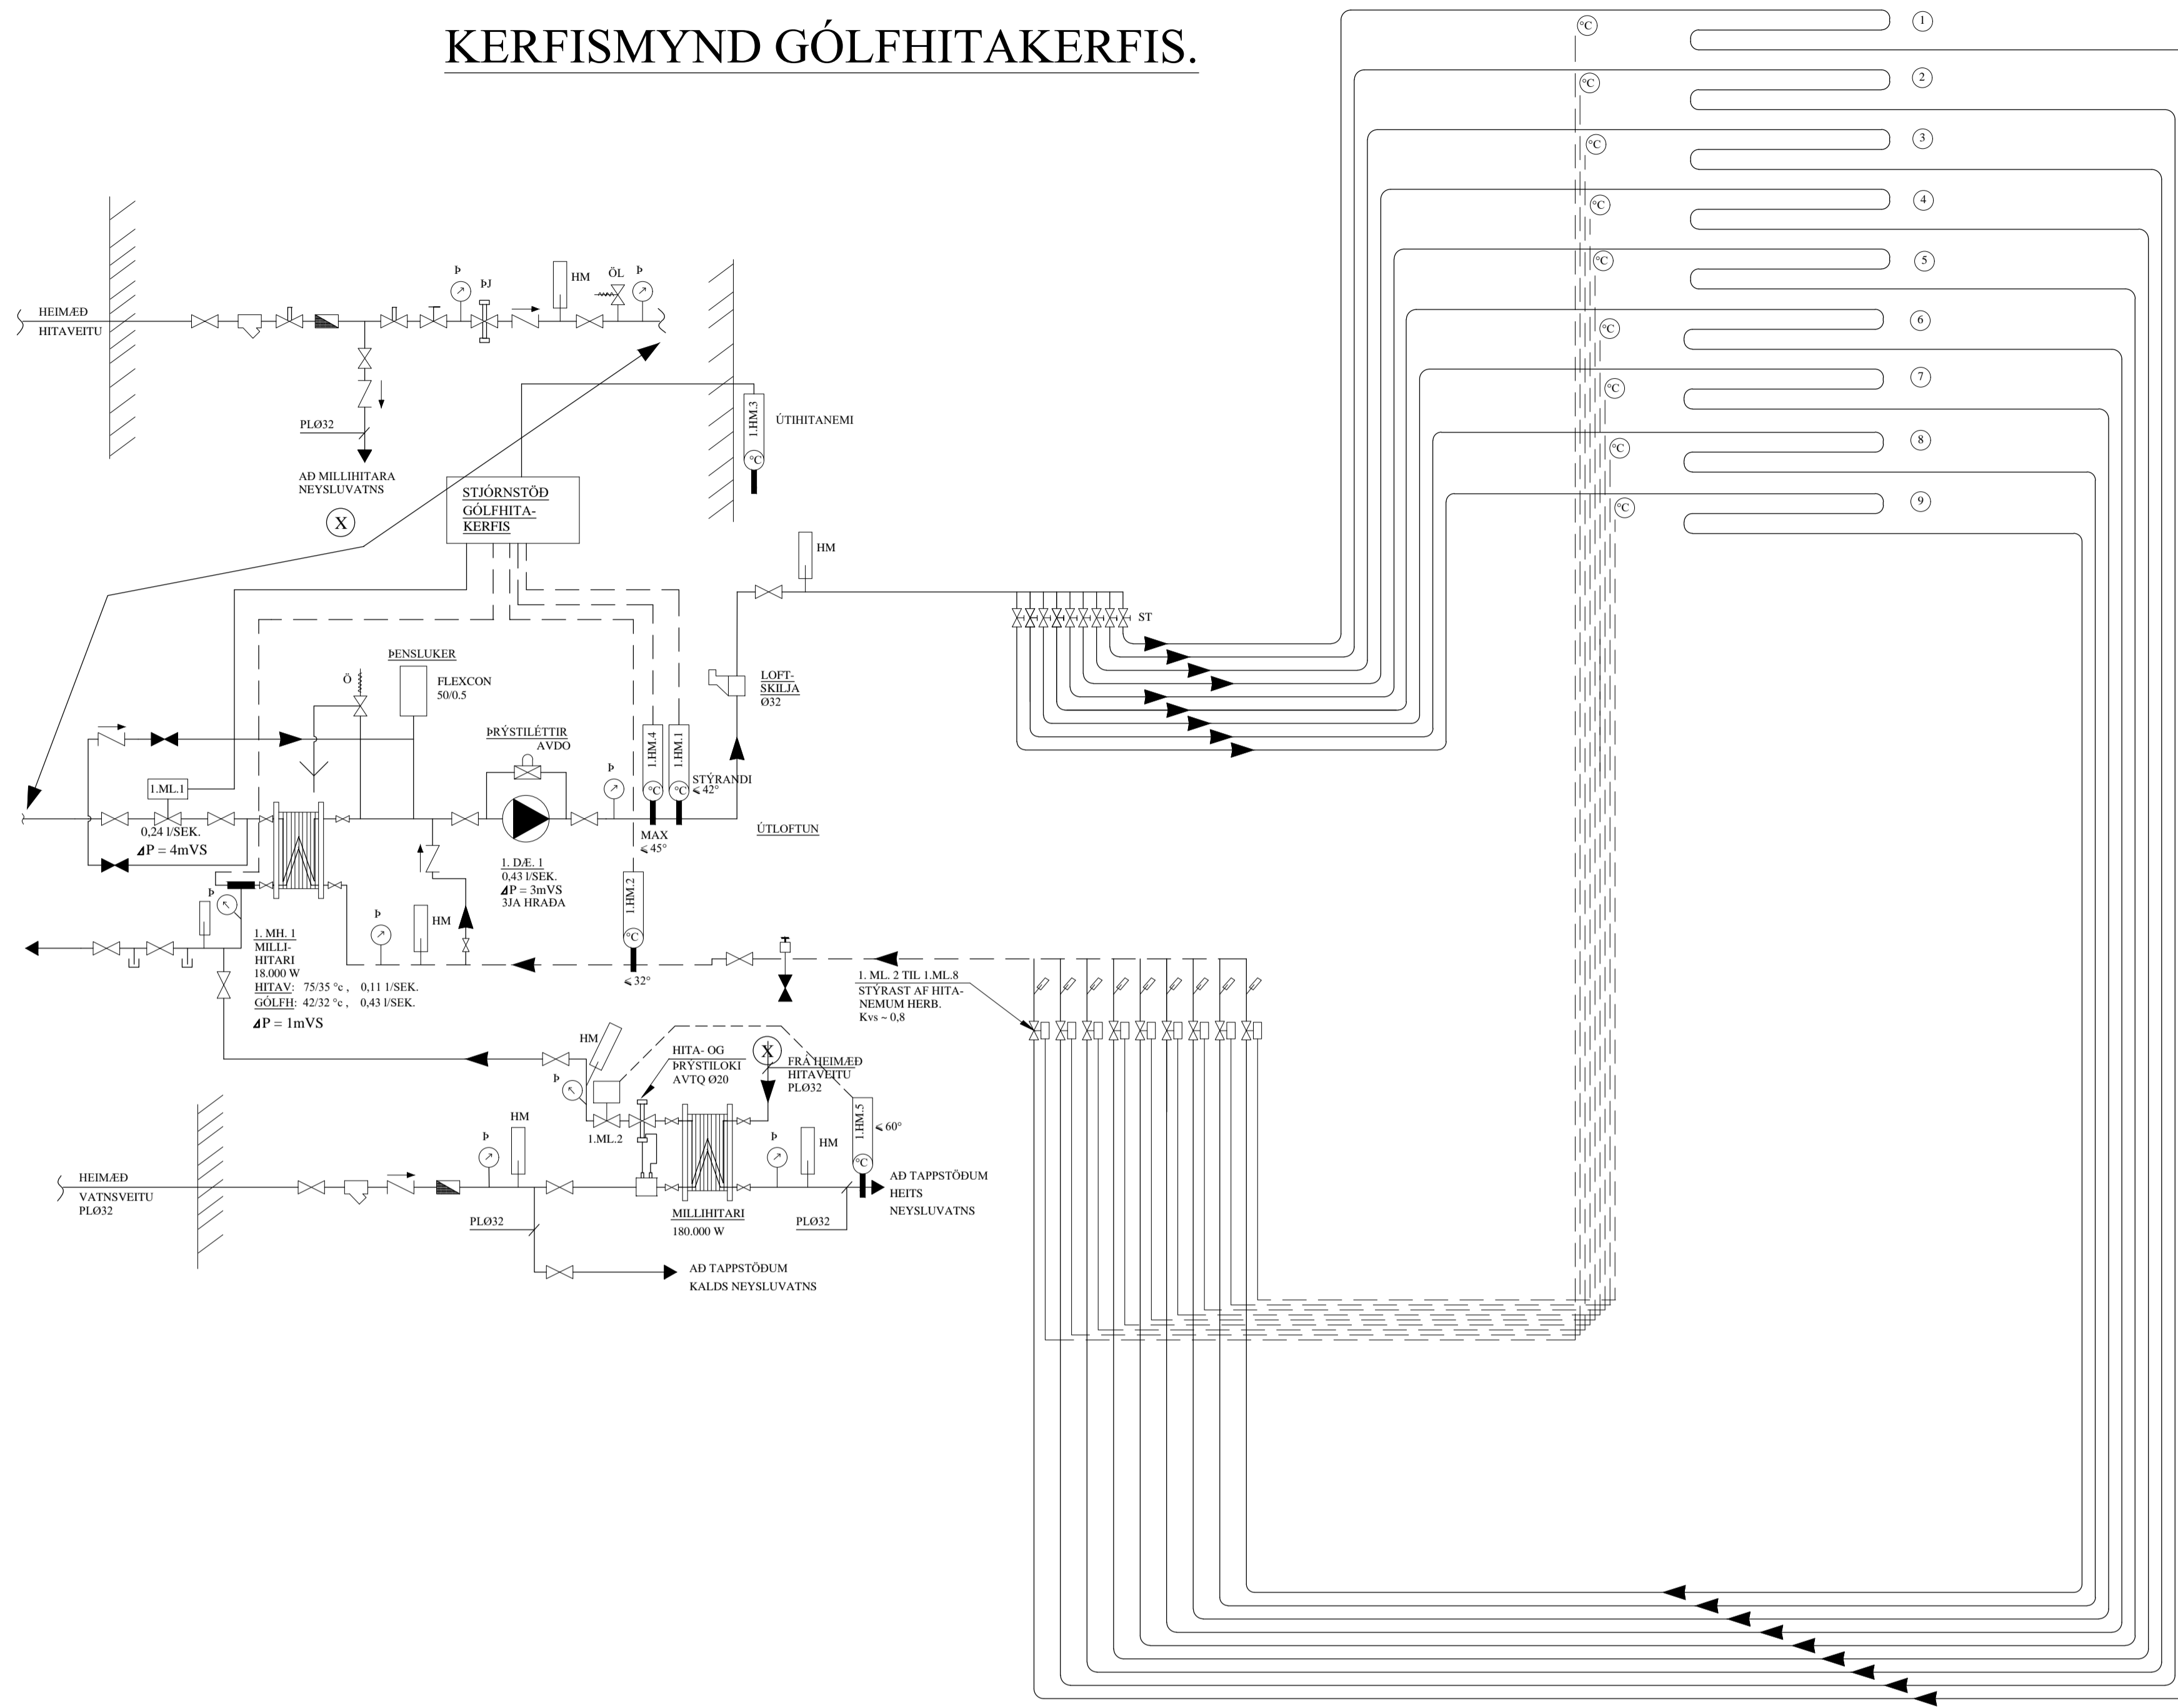

- Herbergi
- Andyni/VS
- Herbergi
- Bað/Þvottur/Hjón
- Hjón
- Stofa
- Stofa
- Stofa
- Geymsla

## TÆKJALISTI:

- 1.D.E.1 HRINGRÁSARDÆLA  
AFKÖST: 0,43 l / s VID dP = 30 kPa. MÓTOR 1x220 V.  
HLUTVERK: HRINGRÁSARDÆLA FYRIR GÓLFHITAKERFI.  
DÆLA GENGUR STÖÐUGT.
- 1.M.L.1 MÓTORLOKI  
STÝRIR RENNSLI HITAVEITUVATNS  
INN Á MILLIHITARA
- 1.MH.1 VARMASKIPTIR  
PLÓTUVARMASKIPTIR FYRIR GÓLFHITAKERFI  
AFKÖST: 18 kW, ΔP = 1m VS
- 1.HM.1 HITASKYNIARI, STÝRANDI  
HITASKYNIARI ER STAÐSETTUR Í FRAMRÁS  
EFTIR BLÖNDUN. STILLTUR Á 42°C
- 1.HM.2 HITASKYNIARI  
HITASKYNIARI ER STAÐSETTUR Í BAKRÁS  
STILLTUR Á 32°C
- 1.HM.3 ÚTHITANEMI  
MÆLISVIÐ -10 - 20°C. EYKURMINNKAR RENNSLI Í GEGNUM  
MÓTORLOKA EFTIR ÚTHITASTIGI
- 1.HM.4 HITANEMI  
LOKAR FYRIR MÓTORLOKA EF HITASTIG > 45°C
- 1.HM.5 HITANEMI  
LOKAR FYRIR MÓTORLOKA EF HITASTIG > 60°C


## KERFISLÝSING, GÓLFHITAKERFI

GÓLFHITAKERFI ER BÚÐ DÆLU OG UPPBLÖNDUN ÞAR SEM MÓTORLOKI 1.M.L.1 HELDUR INNSTILLTUM FRAMRÁSARHITA STÖÐUGUM, MAX 42° OG STJÓRNAD ER AF VATNSHITASKYNJARA OG ÚTHITANEMA.

ÚTHITASKYNIARI EYKUR/MINNKAR RENNSLI Í GEGNUM 1.M.L.1 EFTIR ÚTHITA. ÞEGAR ÚTHITI ER -15°C ÞÁ ER FRAMRÁSARHITI Á GÓLFHITAKERFI STILLTUR Á 42°C. ÞEGAR ÚTHITI ER 0°C ÞÁ LÆKKAR FRAMRÁSARHITINN Í 35°C. FRAMRÁSARHITI GÓLFHITAKERFIS FER ÞÓ ALDREI NIÐUR FYRIR INNSTILLT ÓSKGILDI.

RENNSLI Í HVERRI GÓLFHITALÖGN ER STJÓRNAD MEÐ MÓTORLOKUM SEM TENGDIR ERU HITANEMUM / STILLUM Í HVERJU RÝMI.

## TENGIKISTA GÓLFHITALAGNA, 9 STÚTA

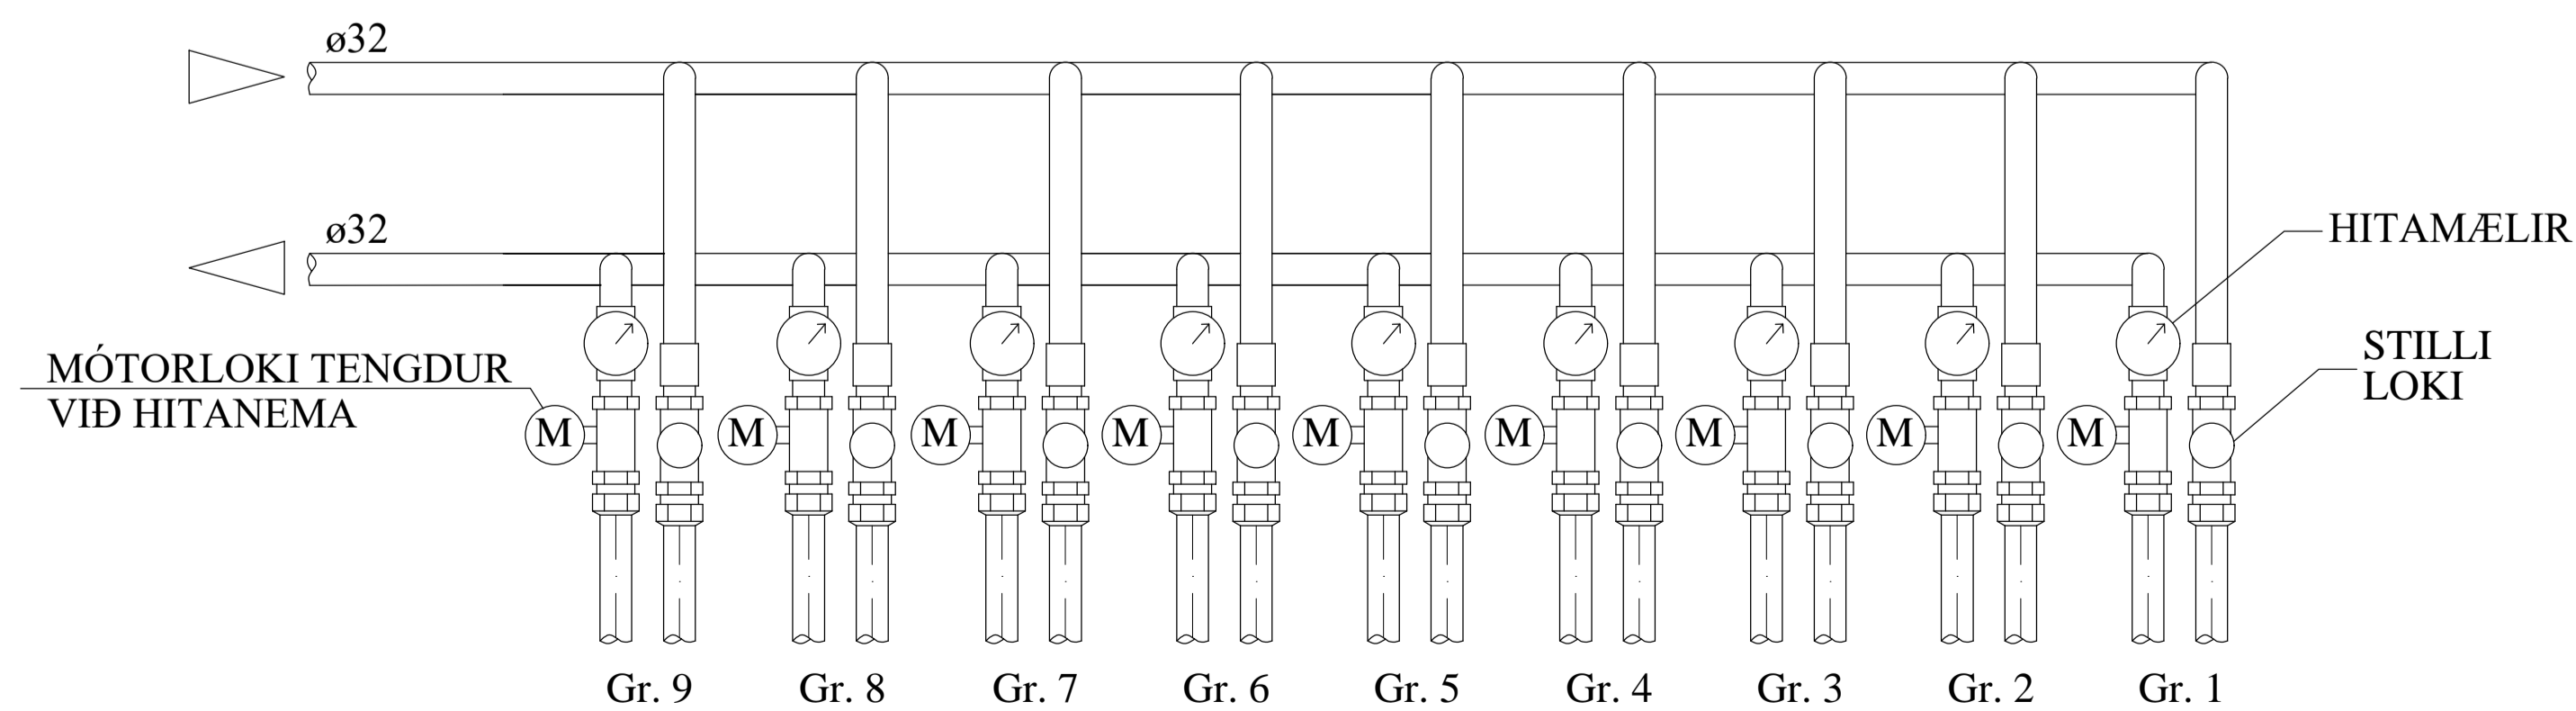

### SKÝRINGAR:

MERKINGAR:

- KALT VATN
- HEITT VATN
- FRAMRÁS HITALAGNAR
- BAKRÁS HITALAGNAR
- RENNSLOKI / KÚLULOKI
- ÞRÝSTIJAFNARI
- STILLILOKI
- EINSTREYMISLOKI
- ÖRYGGISLOKI
- UPPBLÖNDUNARLOKI
- HITASTÝRÐUR LOKI
- SEGULLOKI
- MÓTORLOKI
- VARMASKIPTIR
- ÞRÝSTIMINNKARI
- SÍA
- DÆLA
- LOFTTÆMING
- HITAMÆLIR
- HITANEMI
- ÞRÝSTINGSMÆLIR
- ÞRÝSTINGSNEMI
- TÆMING

BREYTINGAR

### TILVÍSANIR:

SKÝRINGAR..... SJÁ TEIKN. NR. 2-01

Reikn.	JKR	Mai '22	Útgefð:	20.05.2022
Teikn.	JKR	Mai '22	Kvardr:	ENGINN
Ath.				
Samb.				

**SUÐURBAKKI 3** Nr. **2-06**  
Grimsnes- og Grafingshreppi

Verkhlut  
GÓLFHITALÖGN OG  
NEYSLUVATNSKERFI,  
KERFISMYND.

Verksvæðing  
Jóns Kristjánsdóttir ehf  
Síðisólóga 12  
110 Reykjavík  
Sími: 537-0002 Fax: 772-3154  
KÍ: 540817-0300  
Netfang: jons54@gmail.com