




3 SNEIDING  
1:100

7 ÚTLIT SUDAUSTUR  
1:100

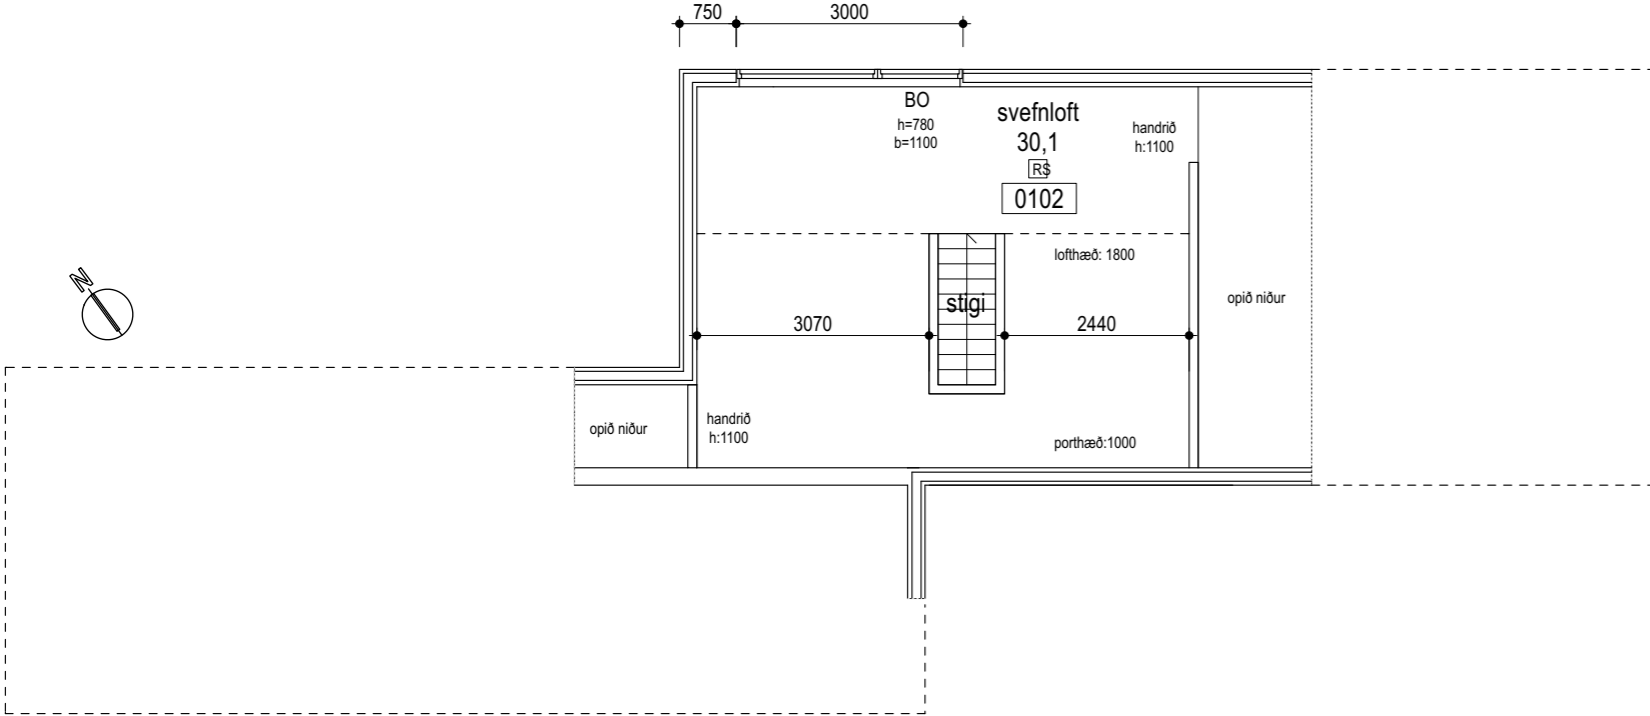


2 GRUNNMYND SVEFNLOFT  
1:100

6 ÚTLIT NORÐVESTUR  
1:100

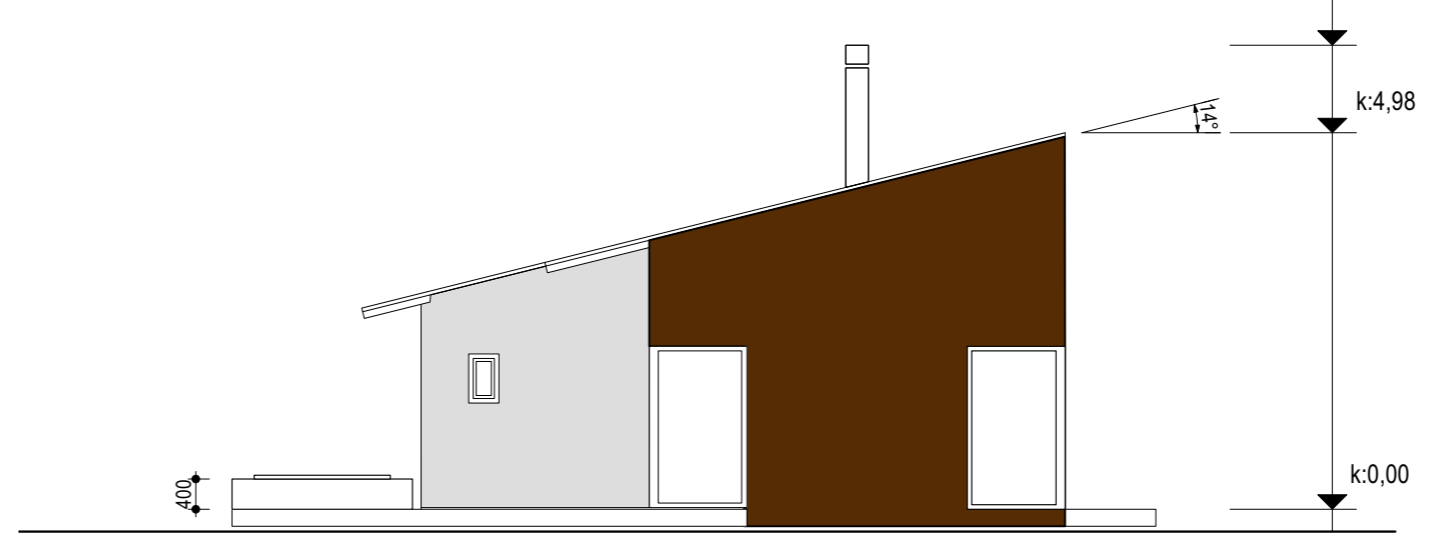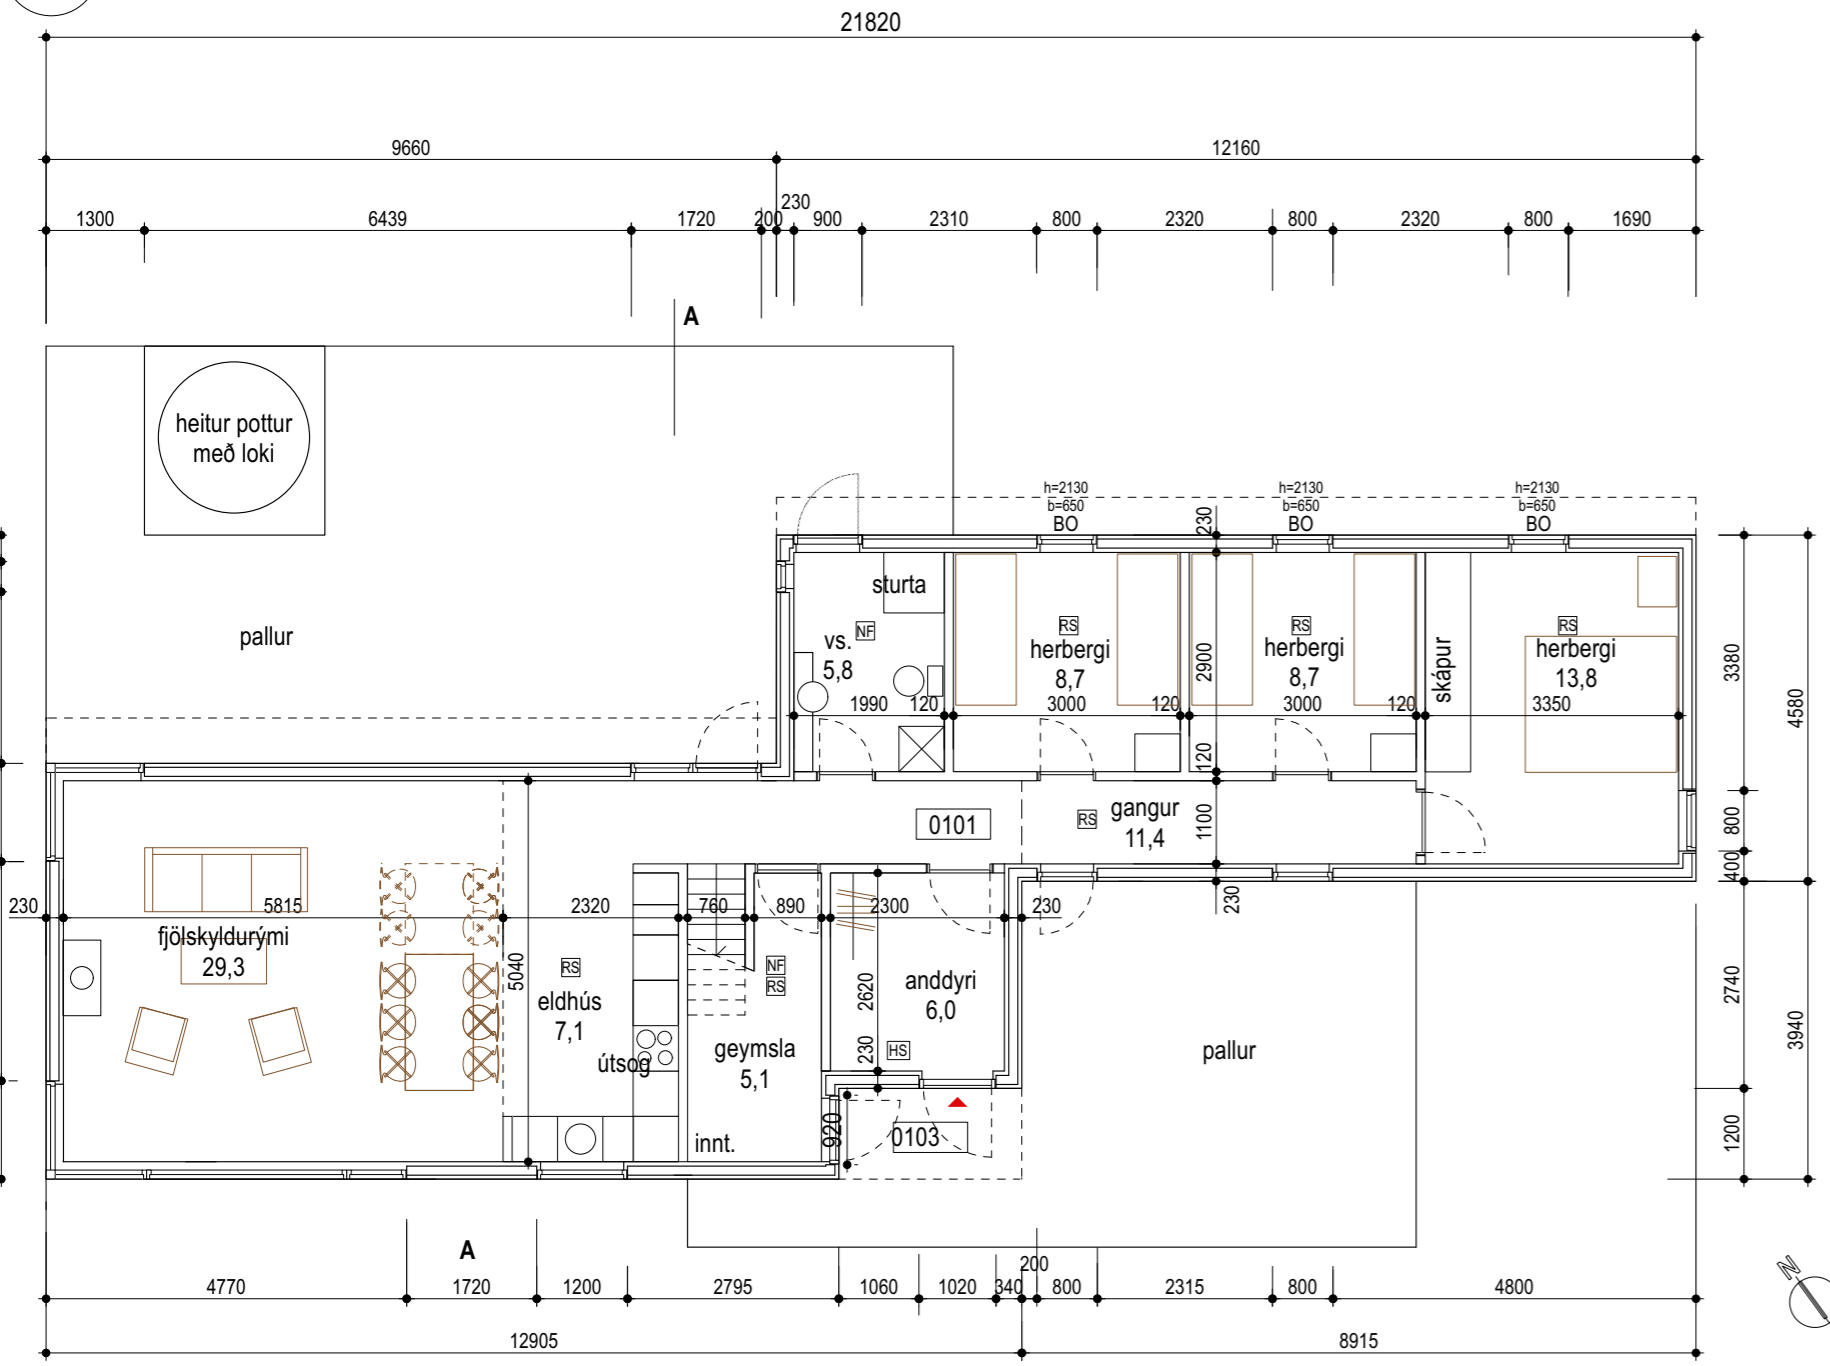

1 GRUNNMYND  
1:100

5 ÚTLIT SUDVESTUR  
1:100

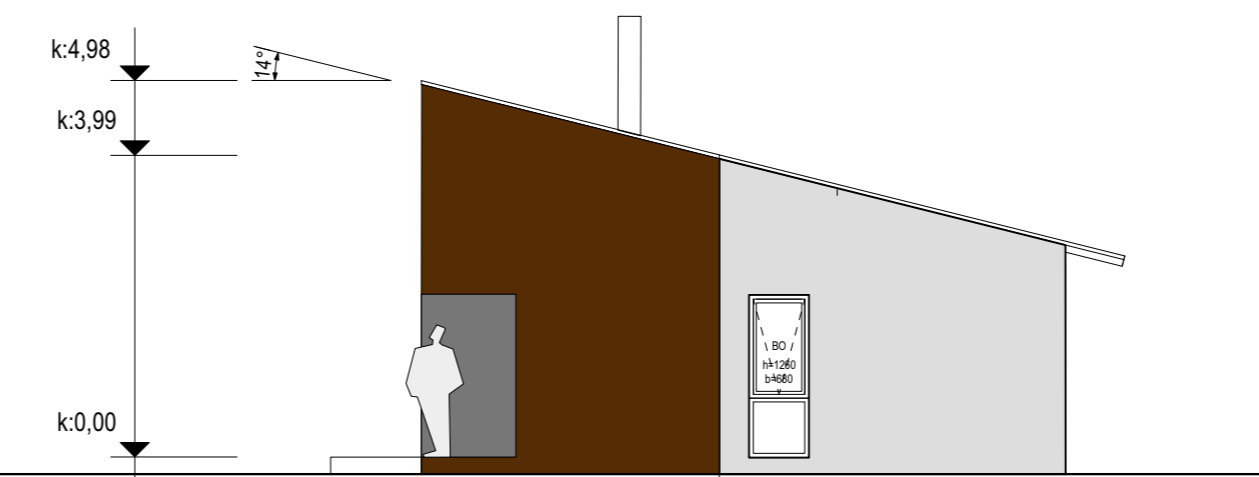

4 ÚTLIT NORÐAUSTUR  
1:100




ÖLL MÁL SKAL SANNREYNA Á VERKSTAÐ ÁÐUR EN SMÍÐI HEFST


Árni Kjartansson arkitekt FAÍ	kt: 040352-3099
Bæring Bjarnar Jónsson arkitekt FAÍ	kt: 020464-5509
Jóhannes Þórðarson arkitekt FAÍ	kt: 121057-6039
Sigbjörn Kjartansson arkitekt	kt: 121258-2269
Sigurður Halldórsson arkitekt FAÍ	kt: 100857-2009

<b>SUÐURBAKKI 17 - SUMARHÚS</b>		<b>ÁSGARÐSLAND, GRÍMSNES- OG GRAFNINGSHREPPUR</b>	
<b>NÝBYGGING</b>			
<b>GRM, SNÍÐ OG ÚTLIT AÐALHÚSS</b>		<b>AÐALUPPDRÁTTUR</b>	
Breyting:	Teikn.nr.:	<b>A21.02</b>	
Útgáfud.:	Miv.:	<b>1:100</b>	
Verknr.:	Teikn.:	Yfirf.:	<b>JB</b>
11.07.2023		2005018	
BBJ/ÓM		JP	
Arkitektar Laugavegi 164 ehf. 105 Reykjavík s: 530-8100, f: 530-8101, kt: 560 496 2739 glamakim@glamakim.is, www.glamakim.is			


BANNAÐ ER AÐ MÆLA AF TEIKNINGUM  
TEIKNINGU ÞESSA MÁ EKKI ENDURNÝTA MED NEINUM HÆTTI AD HLUTA TIL EDA I HEILD AN SKRIFLEGS LEYFIS HÖFUNDAR

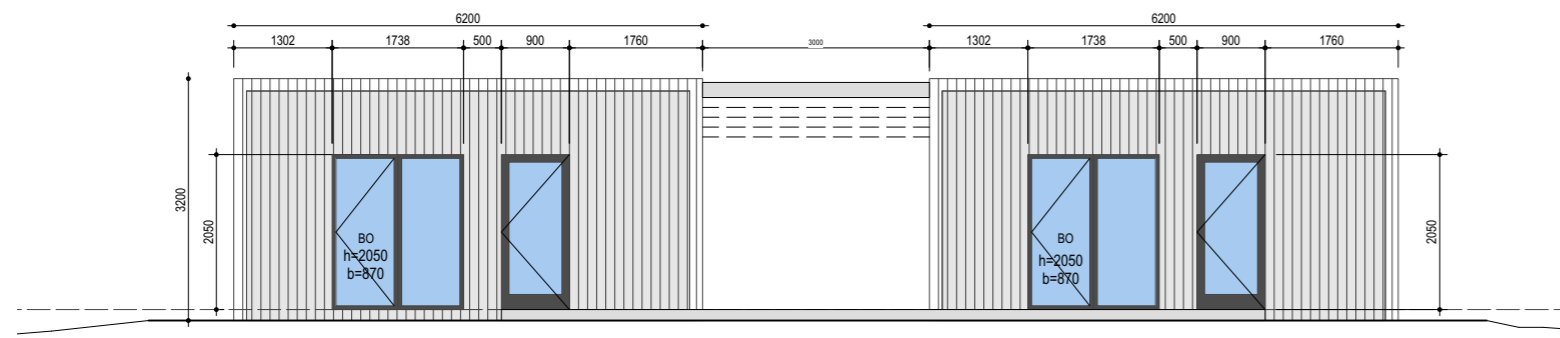


1 Útlit - Suðaustur  
Mkv: 1:100

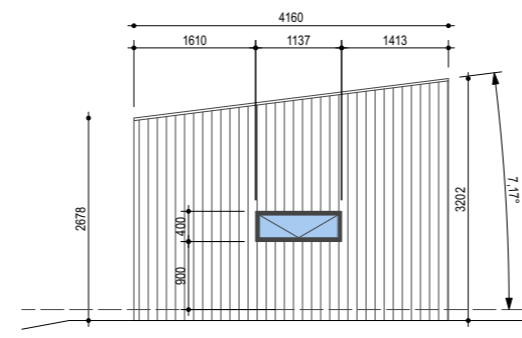


2 Útlit - Suðvestur  
Mkv: 1:100

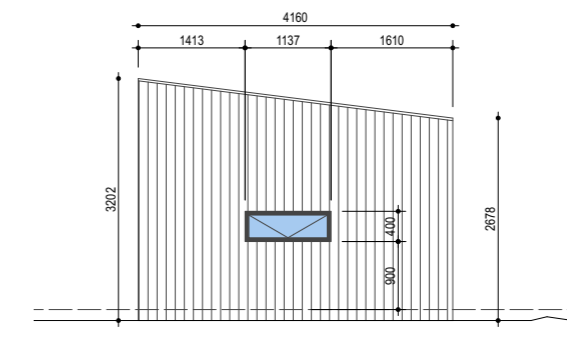


3 Útlit - Norðaustur  
Mkv: 1:100

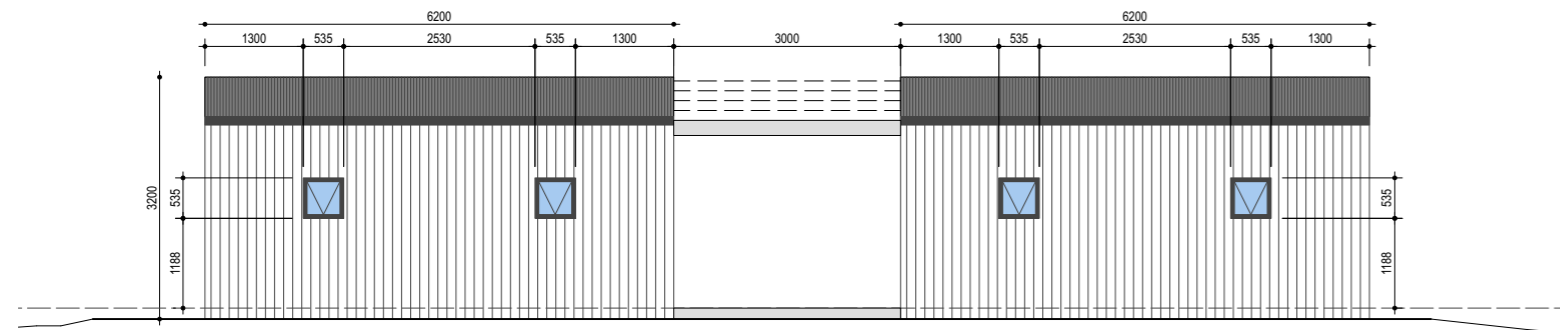


4 Útlit - Norðvestur  
Mkv: 1:100

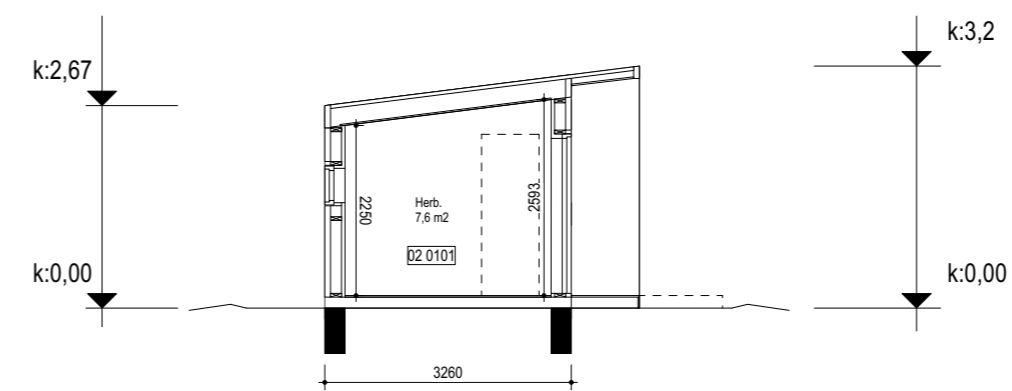

5 Snið, þversum  
Mkv: 1:100

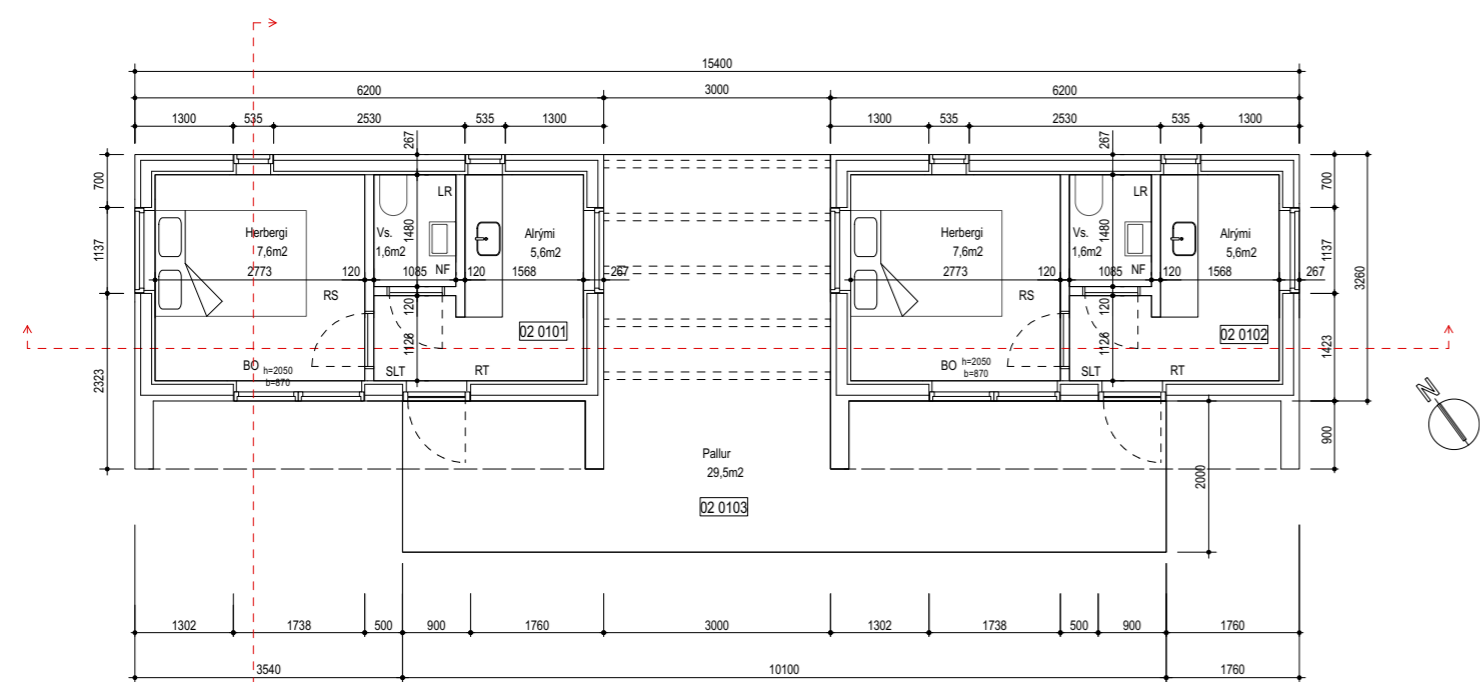

6 Grunnmynd  
Mkv: 1:100

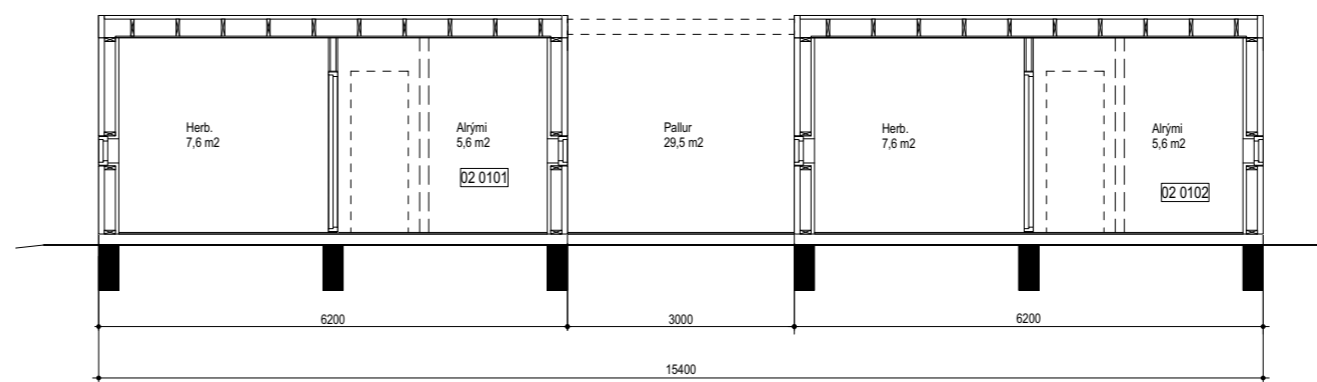

7 Snið, langsum  
Mkv: 1:100

Breyting	Dagsetning	Skýring

ÖLL MÁL SKAL SANNREYNA Á VERKSTAÐ ÁÐUR EN SMÍÐI HEFST

Árni Kjartansson arkitekt FAÍ	kt: 040352-3099
Bæring Bjarnar Jónsson arkitekt FAÍ	kt: 020464-5509
Jóhannes Þórðarson arkitekt FAÍ	kt: 121057-6039
Sigbjörn Kjartansson arkitekt	kt: 121258-2269
Sigurður Halldórsson arkitekt FAÍ	kt: 100857-2009

**SUÐURBAKKI 17 - SUMARHÚS**  
**ÁSGARÐSLAND, GRÍMSNES- OG GRAFNINGSHREPPUR**  
**NÝBYGGING**

GRM, SNID OG ÚTLIT GESTAHÚSA		ADALUPPDRÁTTUR
Breyting:	Teikn.nr.: <b>A21.03</b>	<b>GLÁMA·KÍM</b>
Útgáfud.: <b>11.07.2023</b>	Mkv.: <b>1:100</b>	
Verknr.: <b>2005018</b>	Teikn. <b>ILI</b> Yfirf. <b>JP</b>	Arkitektar Laugavegi 164 ehf, 105 Reykjavík s: 530-8100, f: 530-8101, kt: 560 496 2739 glamakim@glamakim.is, www.glamakim.is

BANNAÐ ER AÐ MELA AF TEIKNINGUM  
 TEIKNINGU HESSA MÁ EKKI ENDURNÝTA MED NEINUM HÆTTI AD HLUTA TIL EDA I HEILD AN SKRIFLEGS LEYFIS HÖFUNÐAR