




Norðaustur
1 : 100

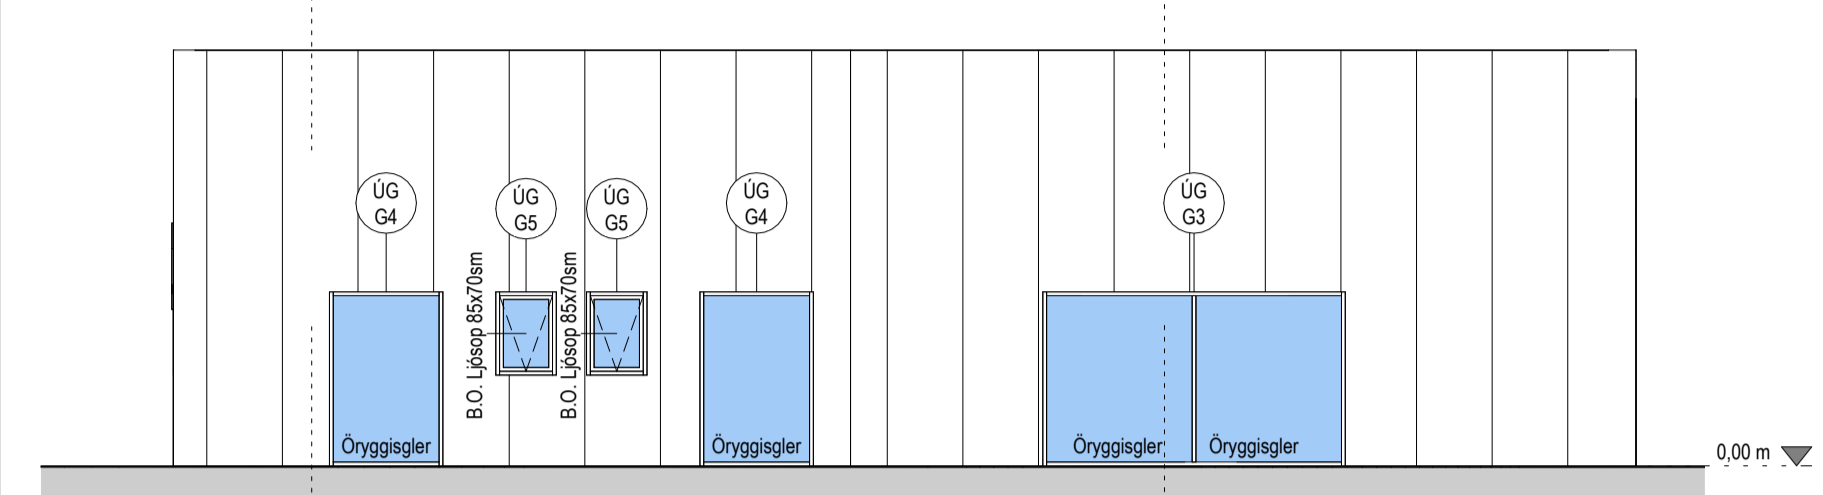


Norðvestur
1 : 100

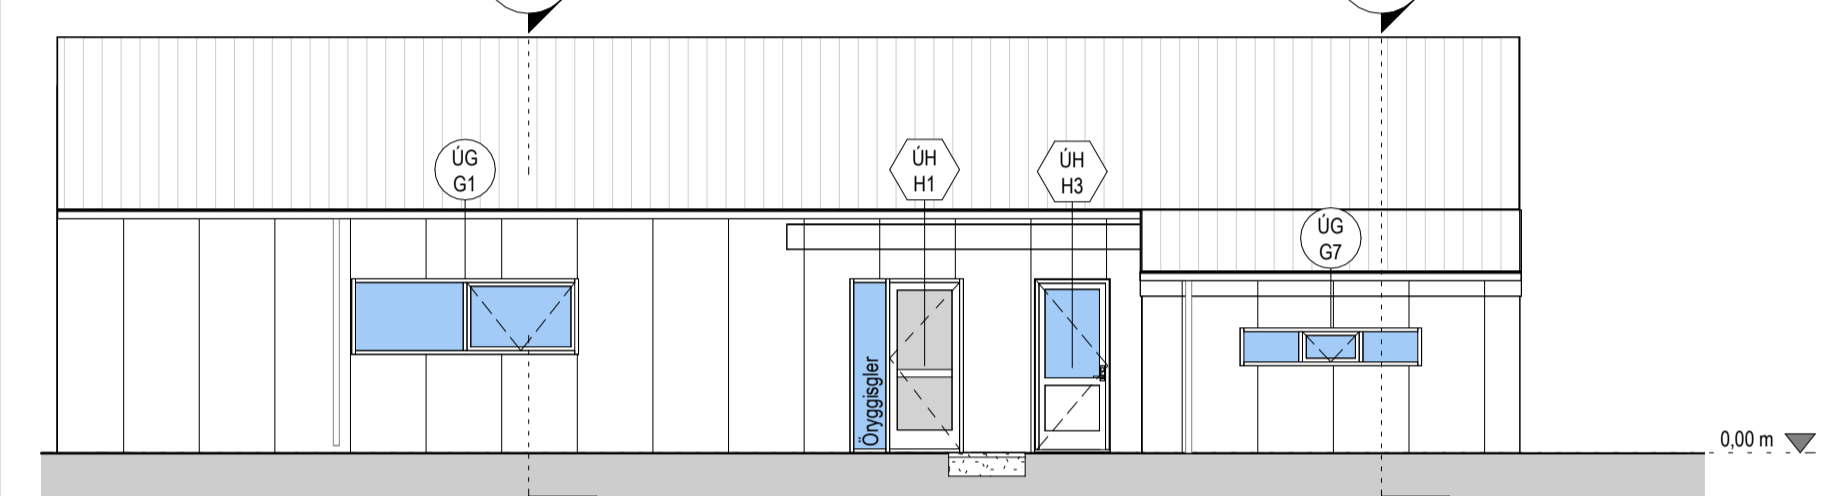


Suðaustur
1 : 100

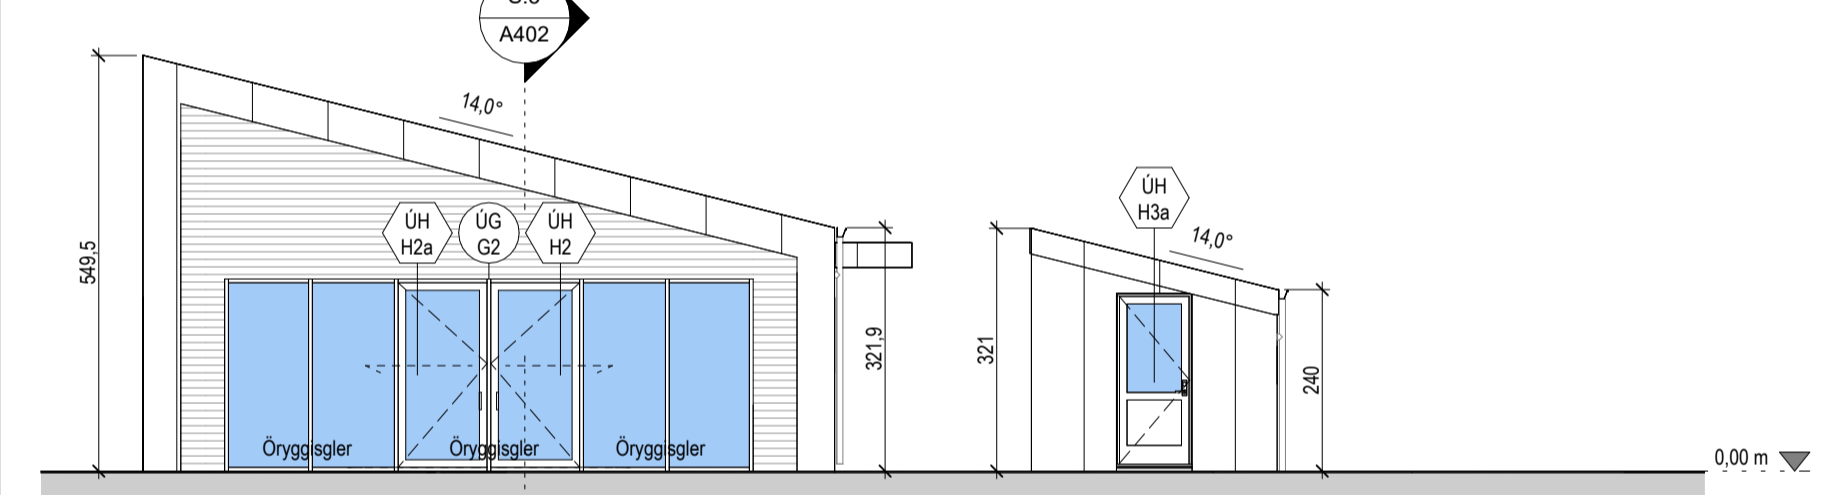


Suðvestur
1 : 100

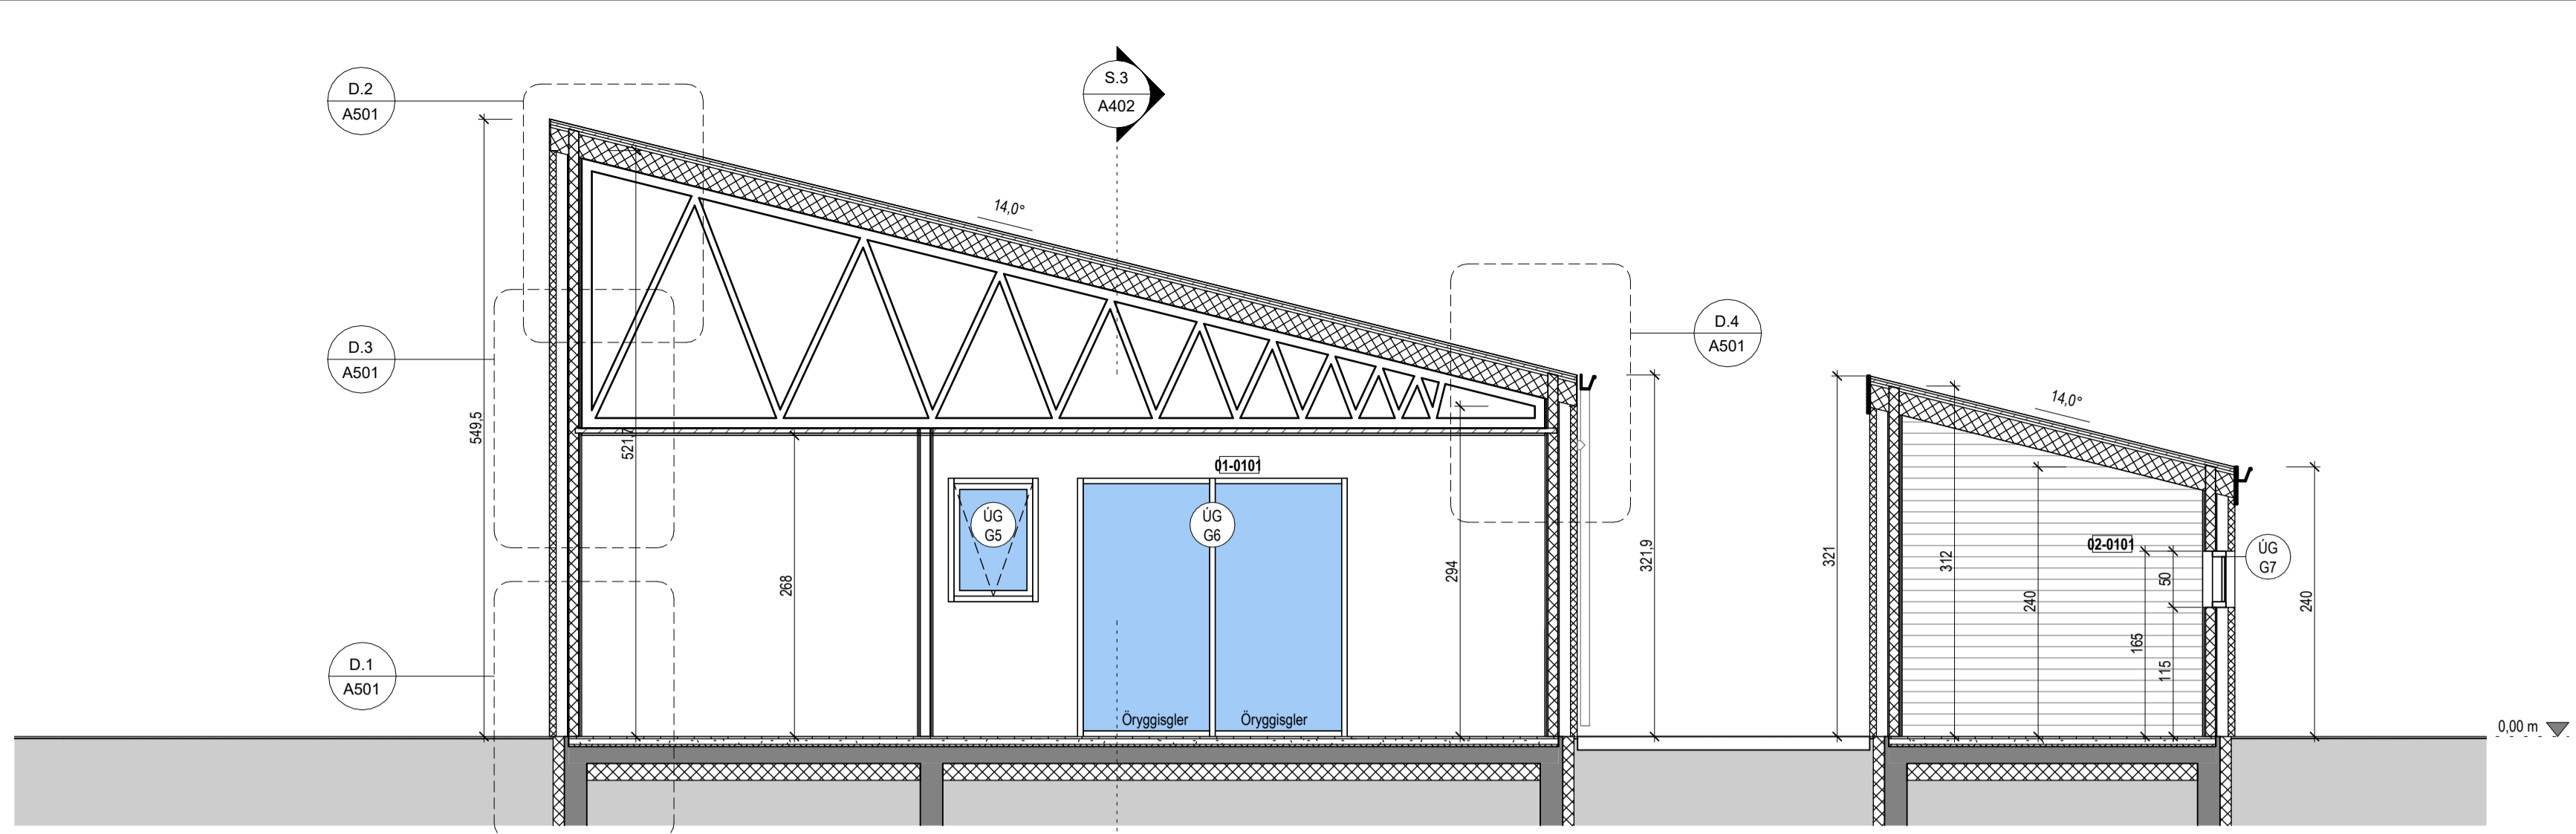

Snið 1
1 : 50

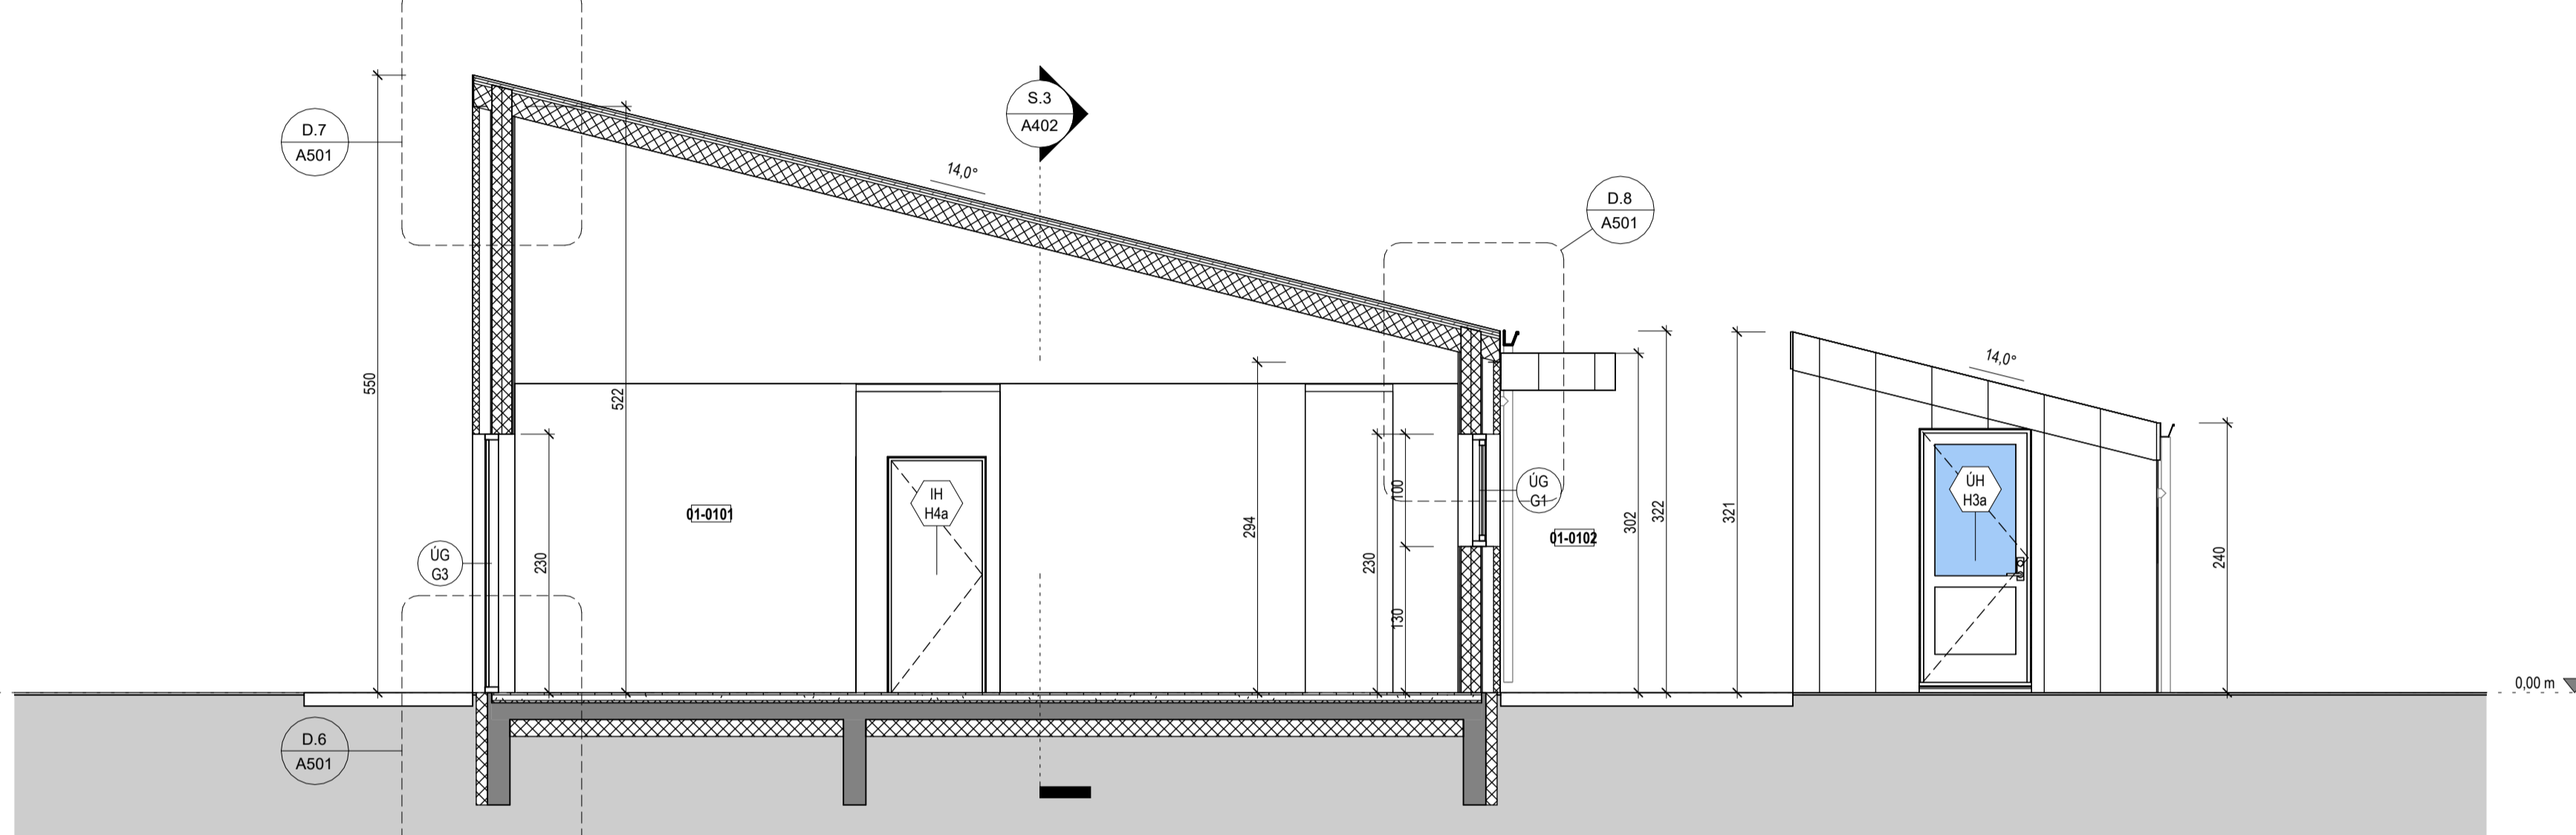


Snið 2
1 : 50

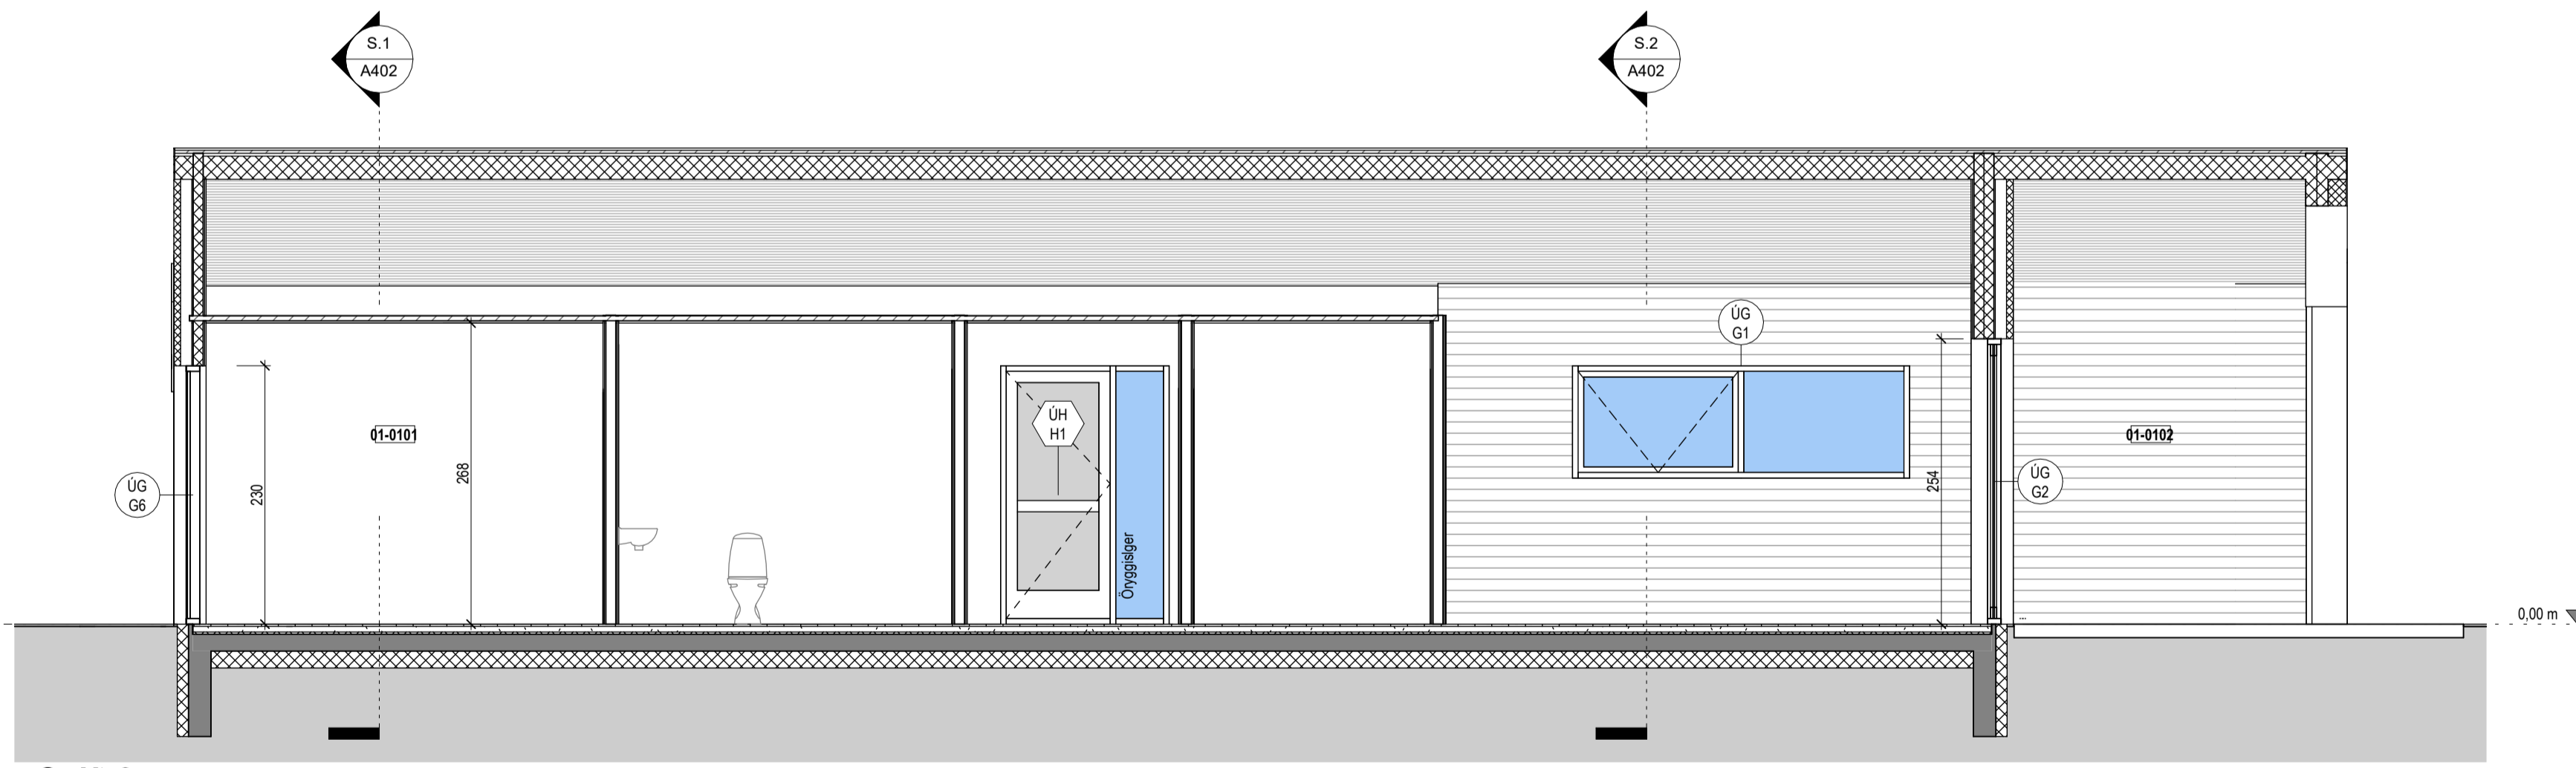

Snið 3
1 : 50

Tákn			
GN	= Gólfhurfall	Brunatákn	E160
PN	= Þakhurfall	E190	Veggir og hæðskil
SN	= Svandurfall	A-EI60	E300
LR	= Loftæsting	A-EI120	A-EI60
VLR	= Vélknúin loftæsting	REI60	A-EI120
PK	= Póstkassar	REI120	REI60
NL	= Neyjarljós	A-REIM120	REI120
BO	= Björgunarnop		
R	= Reykskyrjari		
HSL	= Handsóttkvæði		
UT	= Merkturn útgangur		
HV	= Hitaveita		
VV	= Vatnsveita		
RR	= Rafmagnsveita		
UK	= Útkrani		
DS	= Dyrasimi		
BO	= Felliðigi við björgunarnop		
BR	= Brunaslanga		
SL	= Stigleiðsla		
SL	= Stigleiðsla út		
SL	= Stjórnsjóð brunavíðvúnarkerfis		
IN	= Inntak		
IN	= Bilastæði fyrir fatalaða		


Útg.	Dags.	Lýsing	Nafn

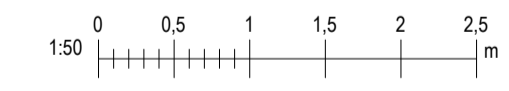


KRark
Hilöasmén 19 - 2.hæð, 201 Kópavogur
S. 584.2255 krah@krark.is
Kl. 581298.3589 www.krark.is

Giljatunga 27
Grímsnes-og Grafningshreppi
Landeignanúmer: L233419 Staðgreinir: 8719-1-13460270


Útlit og snið	
Fristundarháttur	Séruppdrættir
Verknúmer: Z2049IS	Aðalhönnuður: Kristinn Ragnarsson
Mælikvarði: As indicated	Kl. 120944.2669
Dagsetning: 24.11.2022	Hönnunartjórn:
Hönnun: KR	
Verkefnastjórn: KR	Blað: Útgáfa:
Teiknað: HI	A402
Yfirritari: KR	

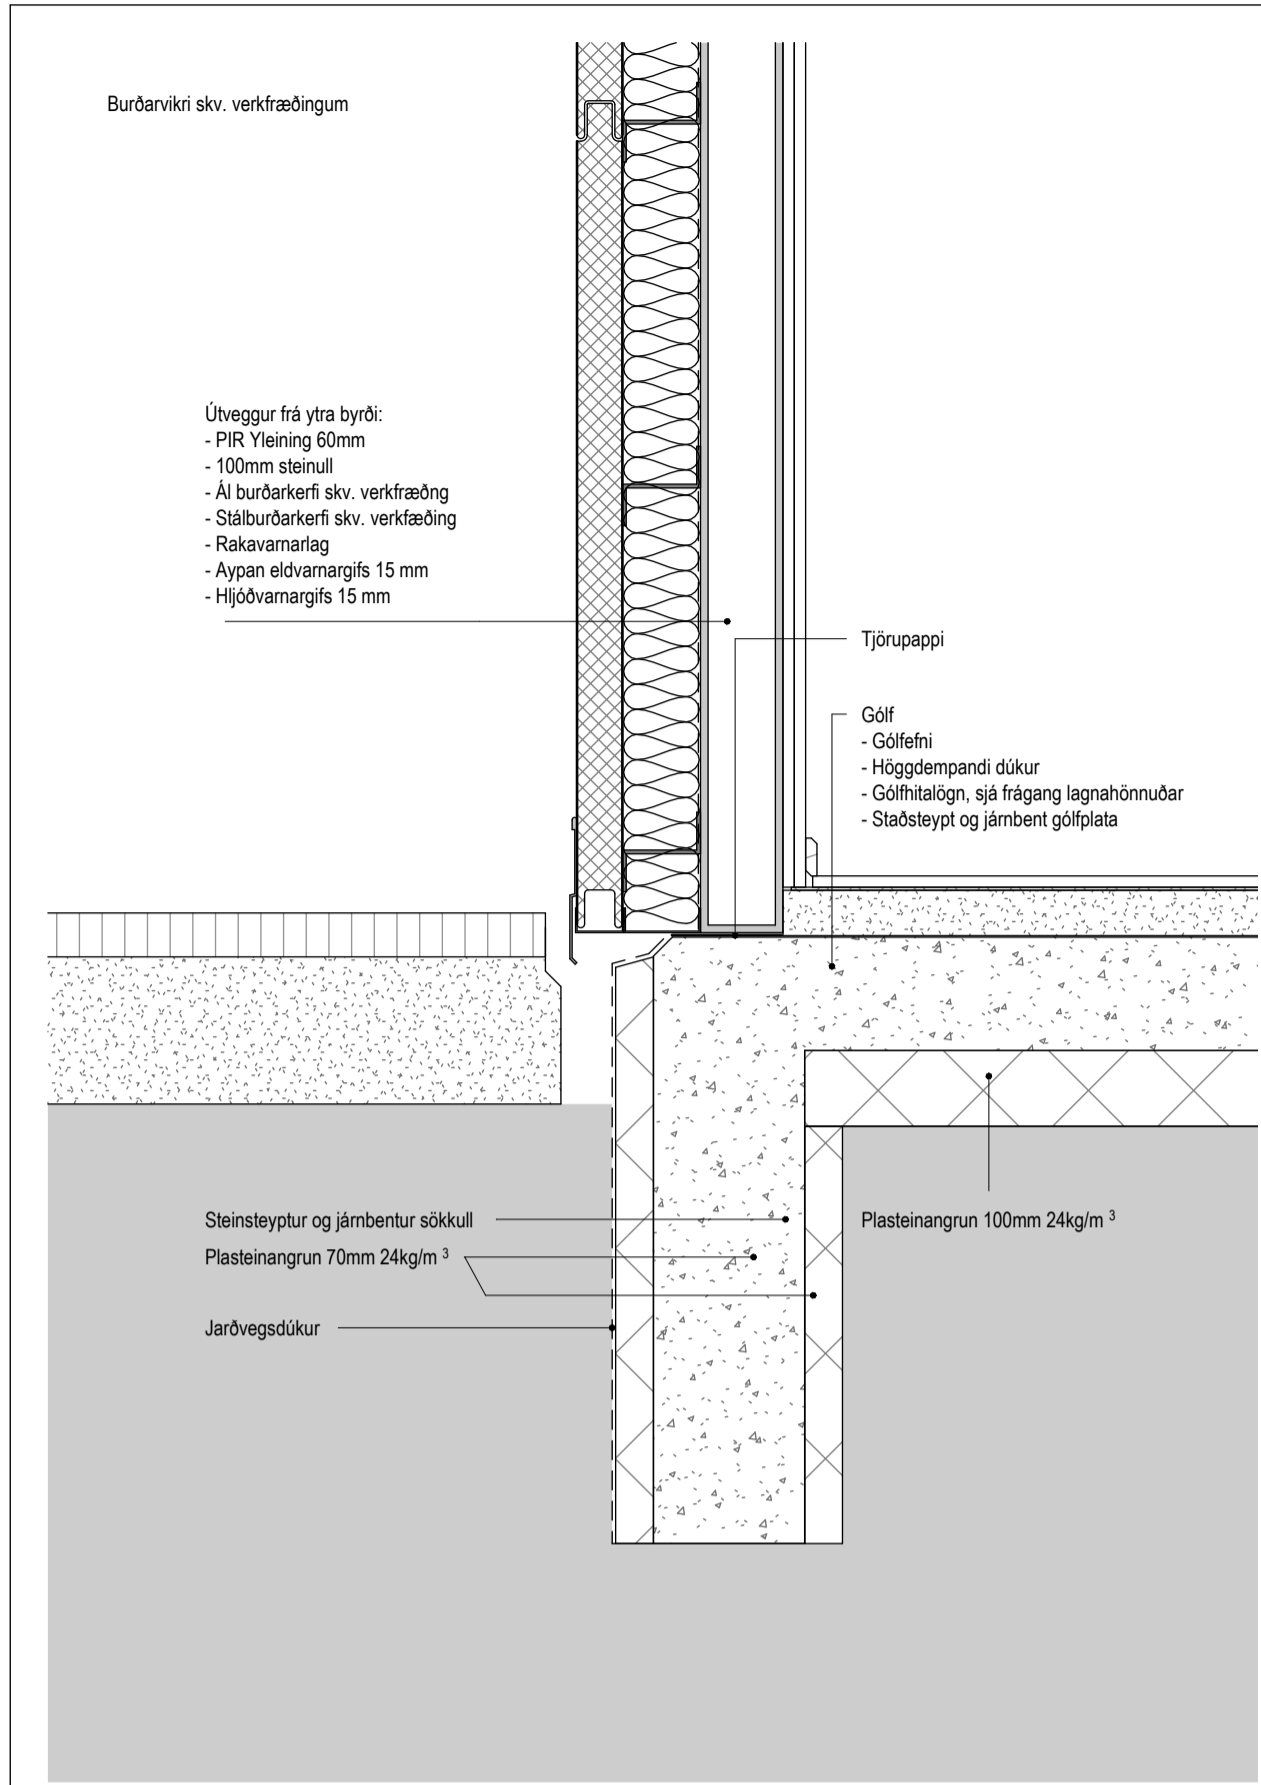


Deili 1 A402
1 : 10

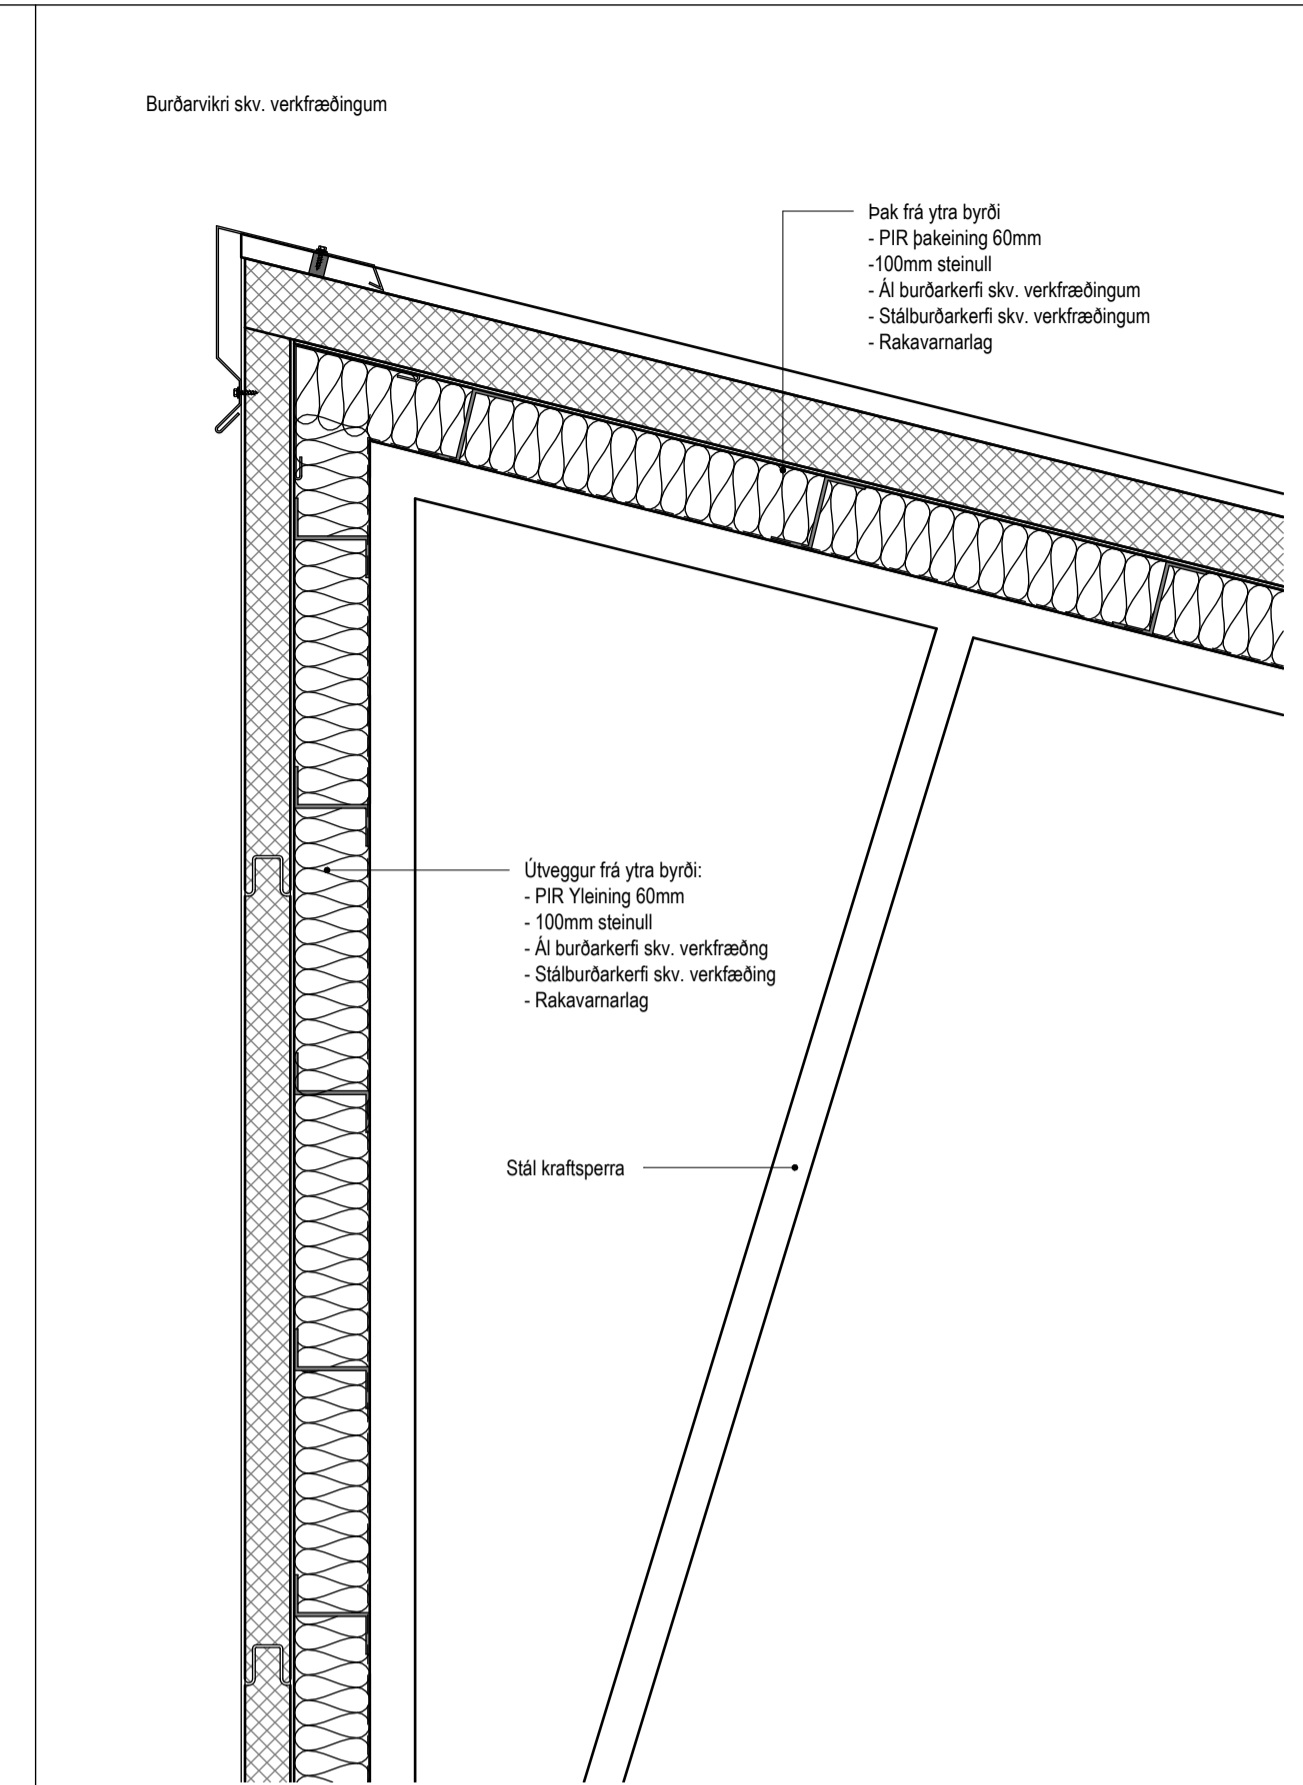

Deili 2 A402
1 : 10

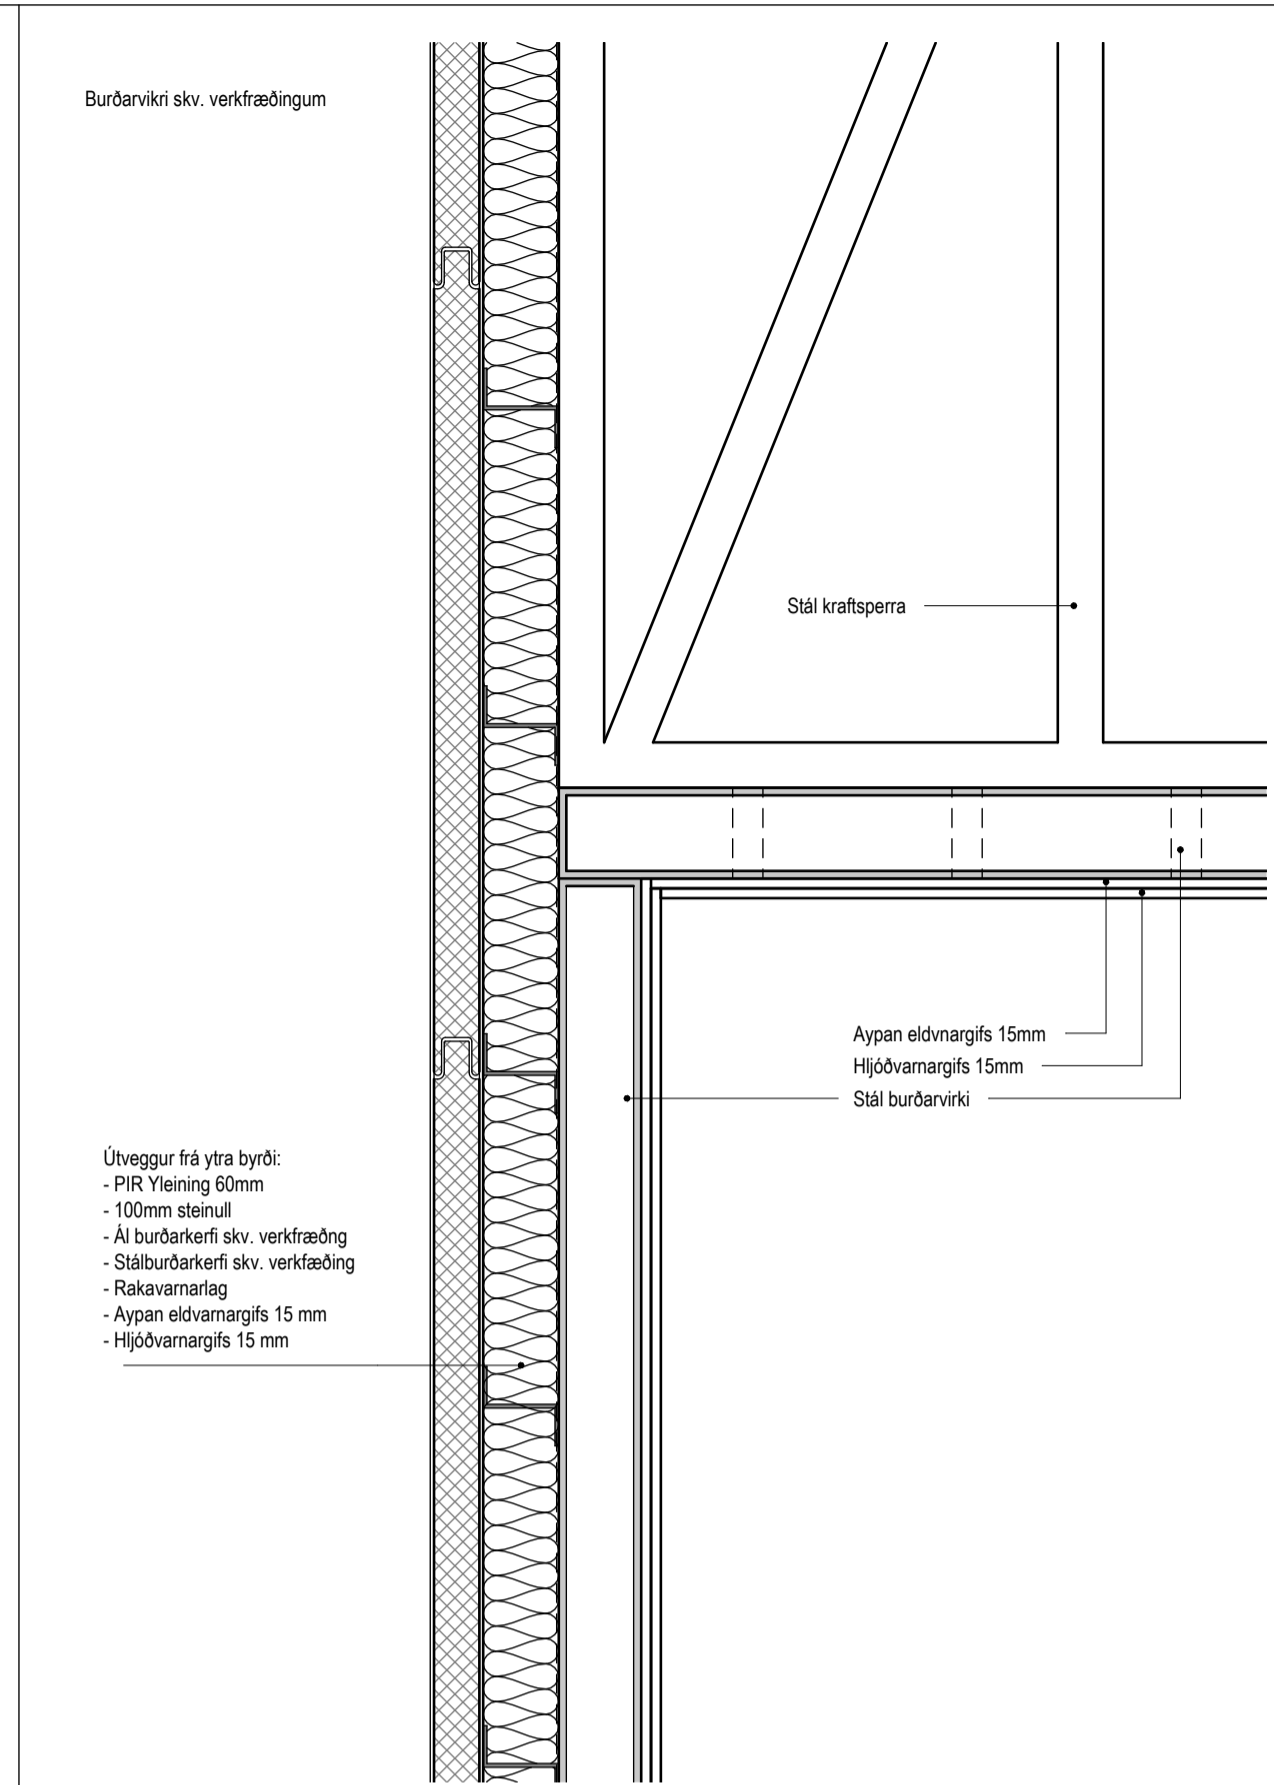


Deili 3 A402
1 : 10

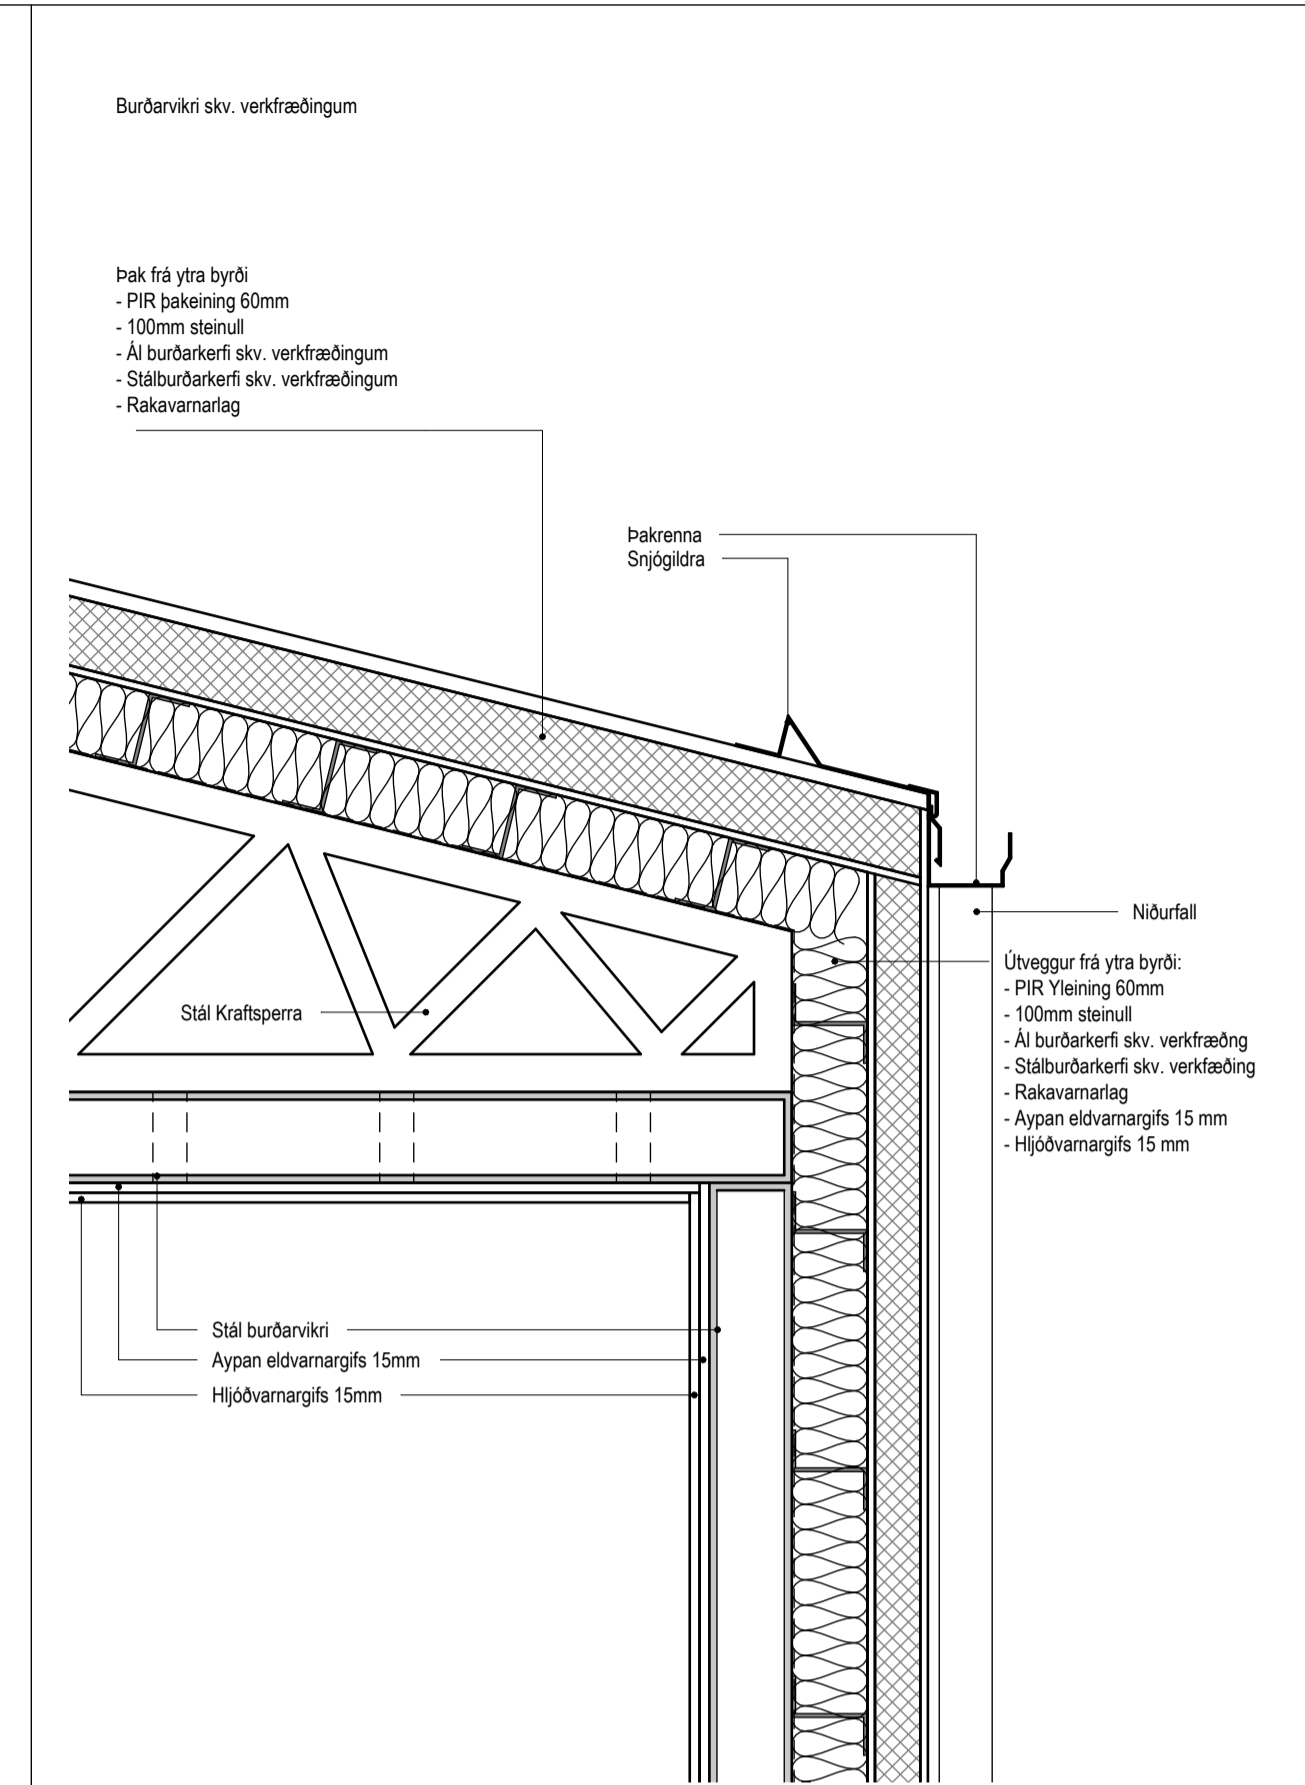


Deili 5 A402
1 : 10


Tákn			
GN	= Gólfhúrfall	Brunatákn	
PN	= Þakhúrfall	EI60	Veggir og hæðskil
SN	= Svandúrfall	E100	
LR	= Lofttræsting	A-EI60	
VLR	= Vélknúin lofttræsting	A-EI120	
PK	= Póskassar	REI60	
NL	= Neyðarljós	REI120	
BO	= Björgunarpop	A-REIM120	
R	= Reykskyrtjari		
HSL	= Handsókkvæðing		
UT	= Merkta útgangur		
HV	= Hitaveita		
RR	= Rafmagnsveita		
UK	= Útkrani		
DS	= Dyrasimi		
BO	= Fellingtigi við björgunarpop		
BR	= Brunaslanga		
SL	= Stigleðsla		
SL	= Stigleðsla út		
IS	= Stjórsmjóð brunavíðvörðunarkerfis		
IS	= Inntak		
IS	= Blástæði fyrir fatalaða		

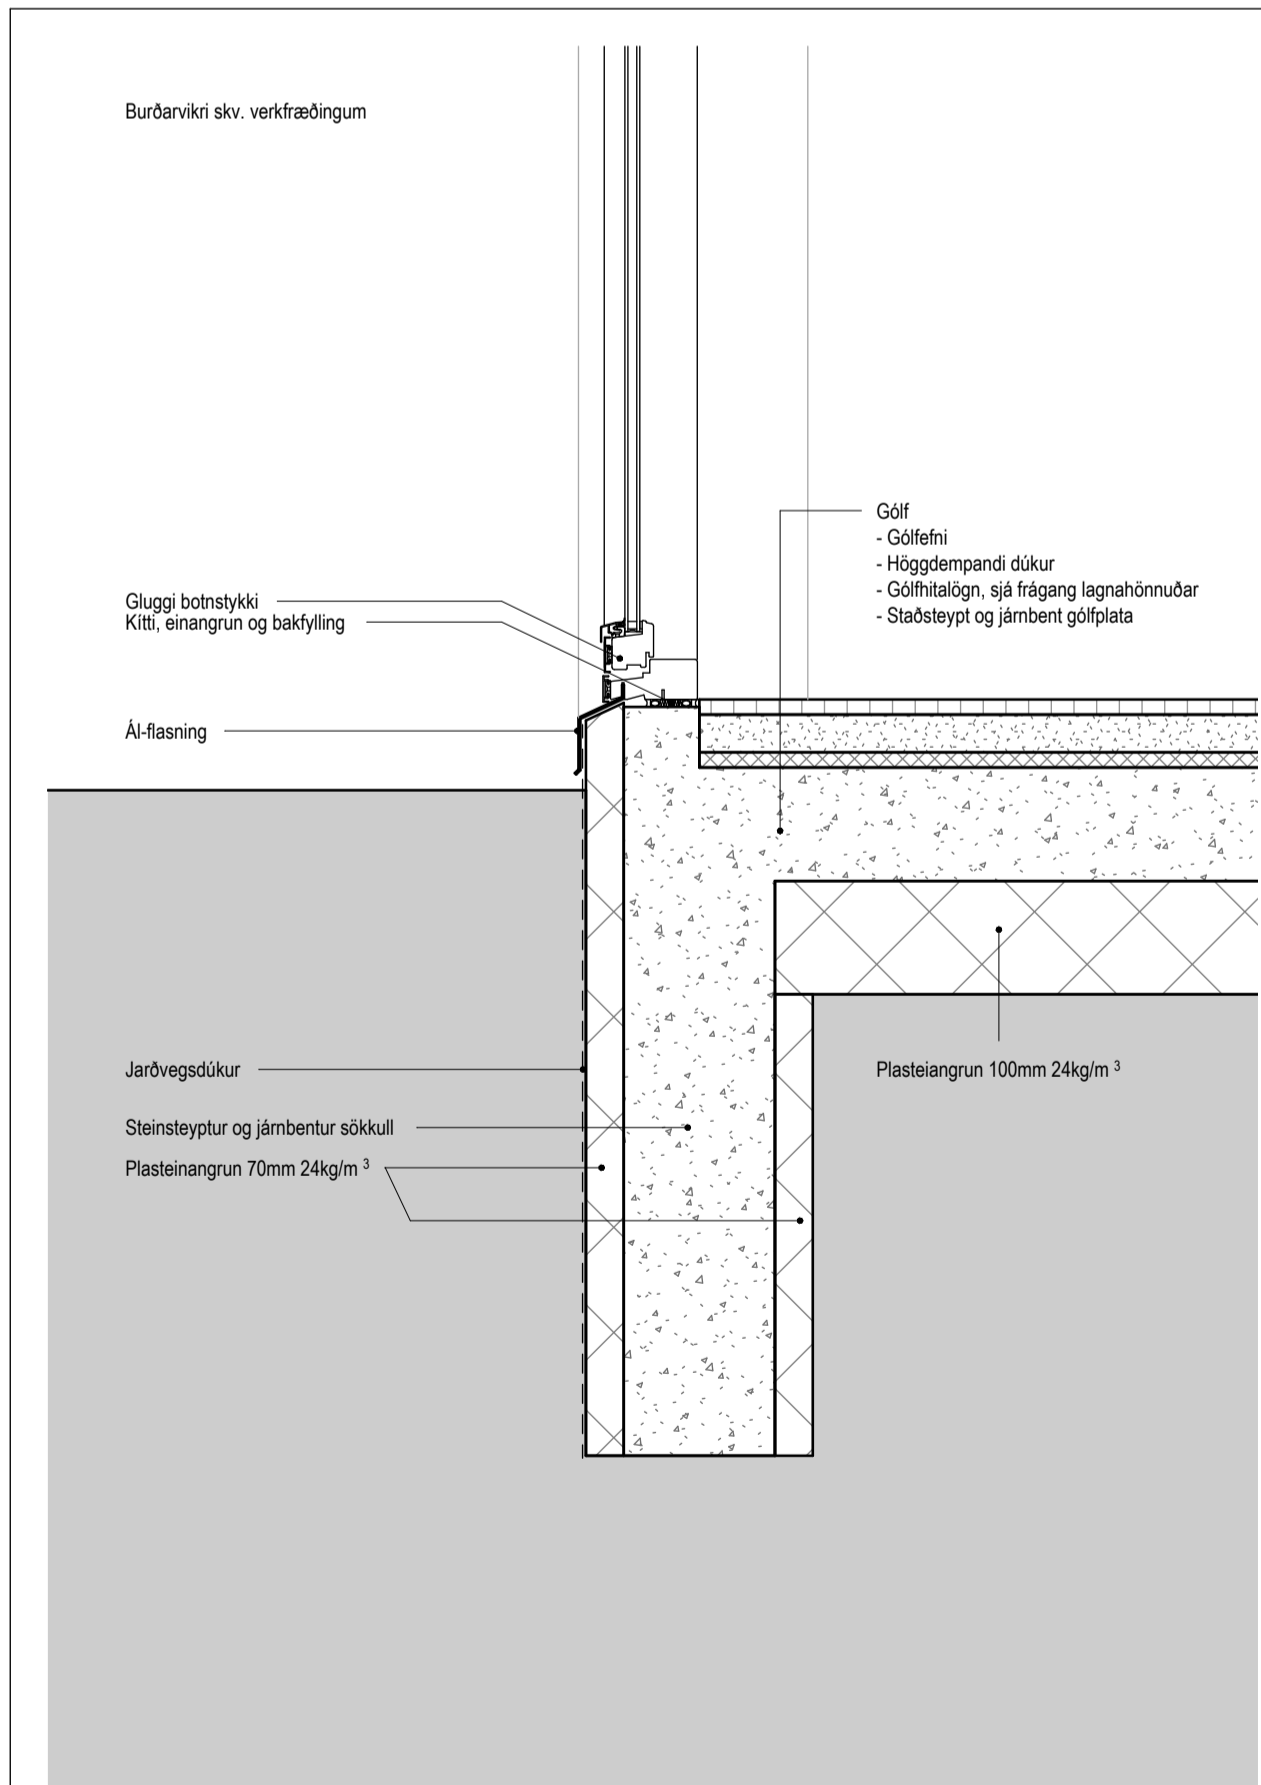


Deili 6 A402
1 : 10

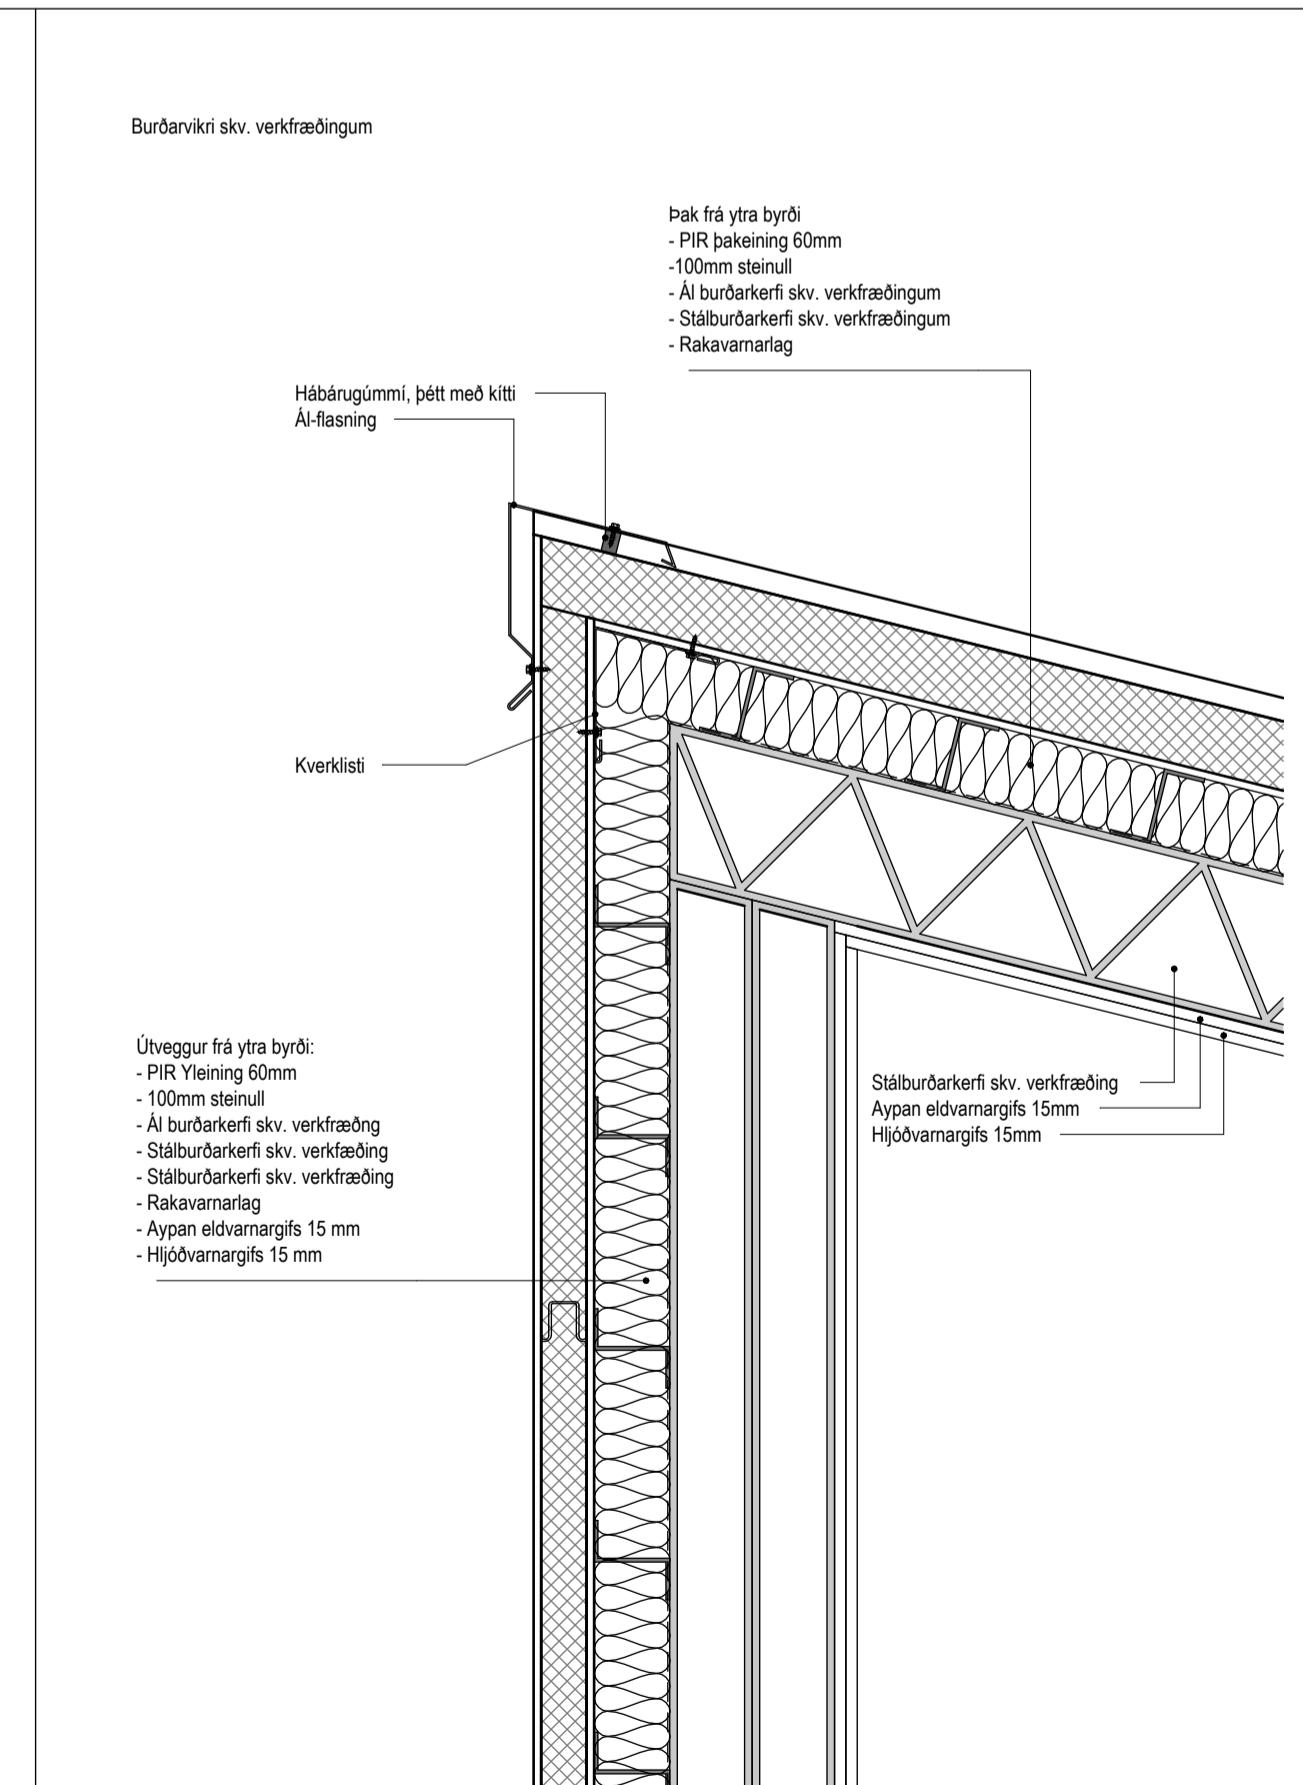

Deili 7 A402
1 : 10

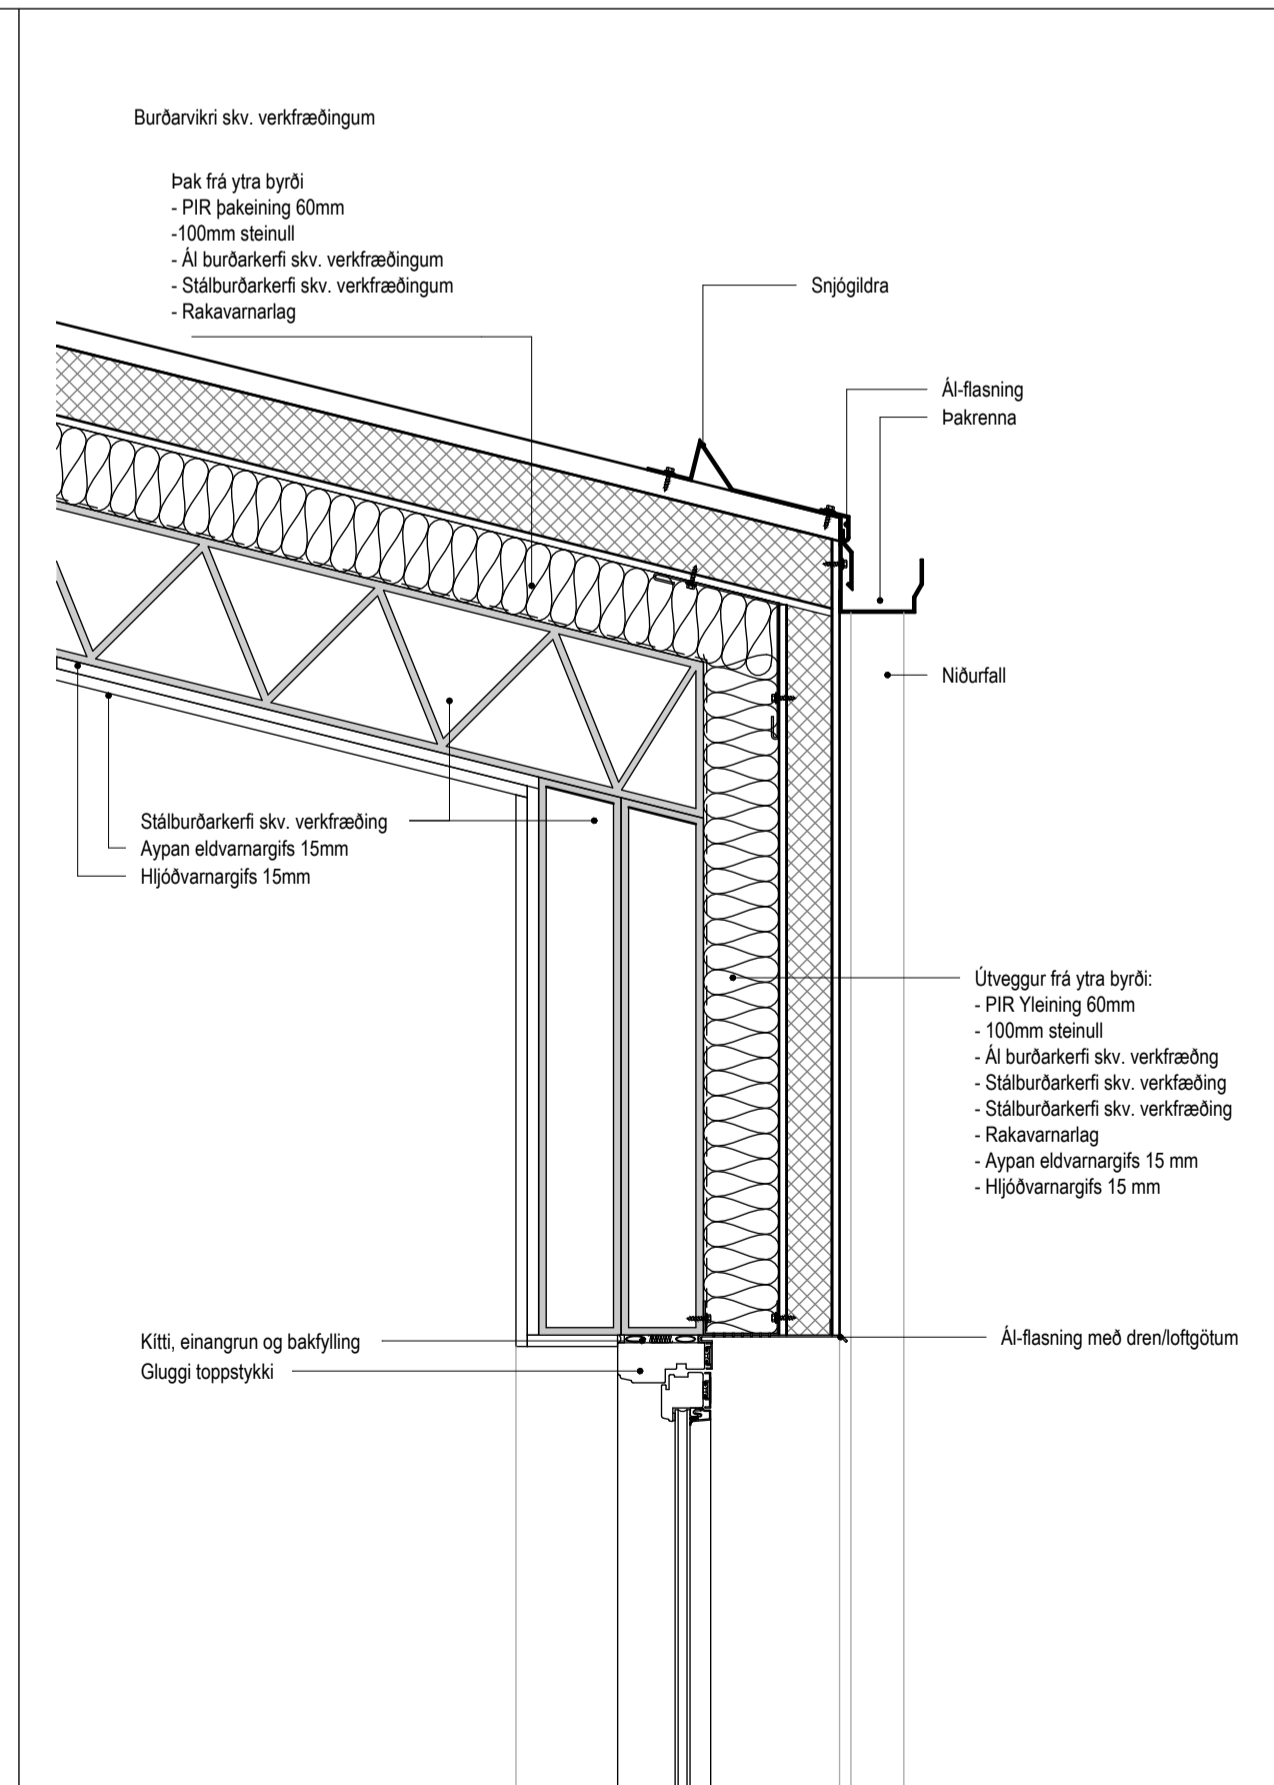

Deili 8 A402
1 : 10

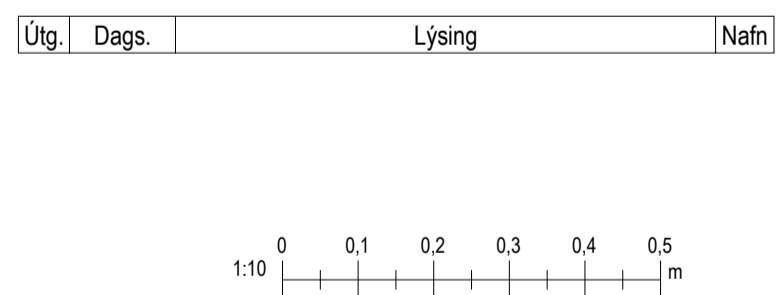


KRark Kristinn Ragnarsson arkitekt ehf.
Hilöasmén 19 - 2.hæð, 201 Kópavogur
S. 554 2255 krark@krark.is
Kl. 581298.3589 www.krark.is

Giljatunga 27
Grímsnes-og Grafningshreppi

Landeignanúmer: L233419 Staðgreinir: 8719-1-13460270

Deili 1-8

Fristundarhúsi	Séruppdrættir
Verknúmer: 22049IS	Aðalhönnuður: Kristinn Ragnarsson
Mælikvarði: 1 : 10	Kl. 120944 2669
Dagsetning: 24.11.2022	Hönnunartíðni:
Hönnun: KR	Bláð:
Verkefnastjórn: KR	Útgáfa:
Teiknað: HI	A501
Yfirfarið: KR	

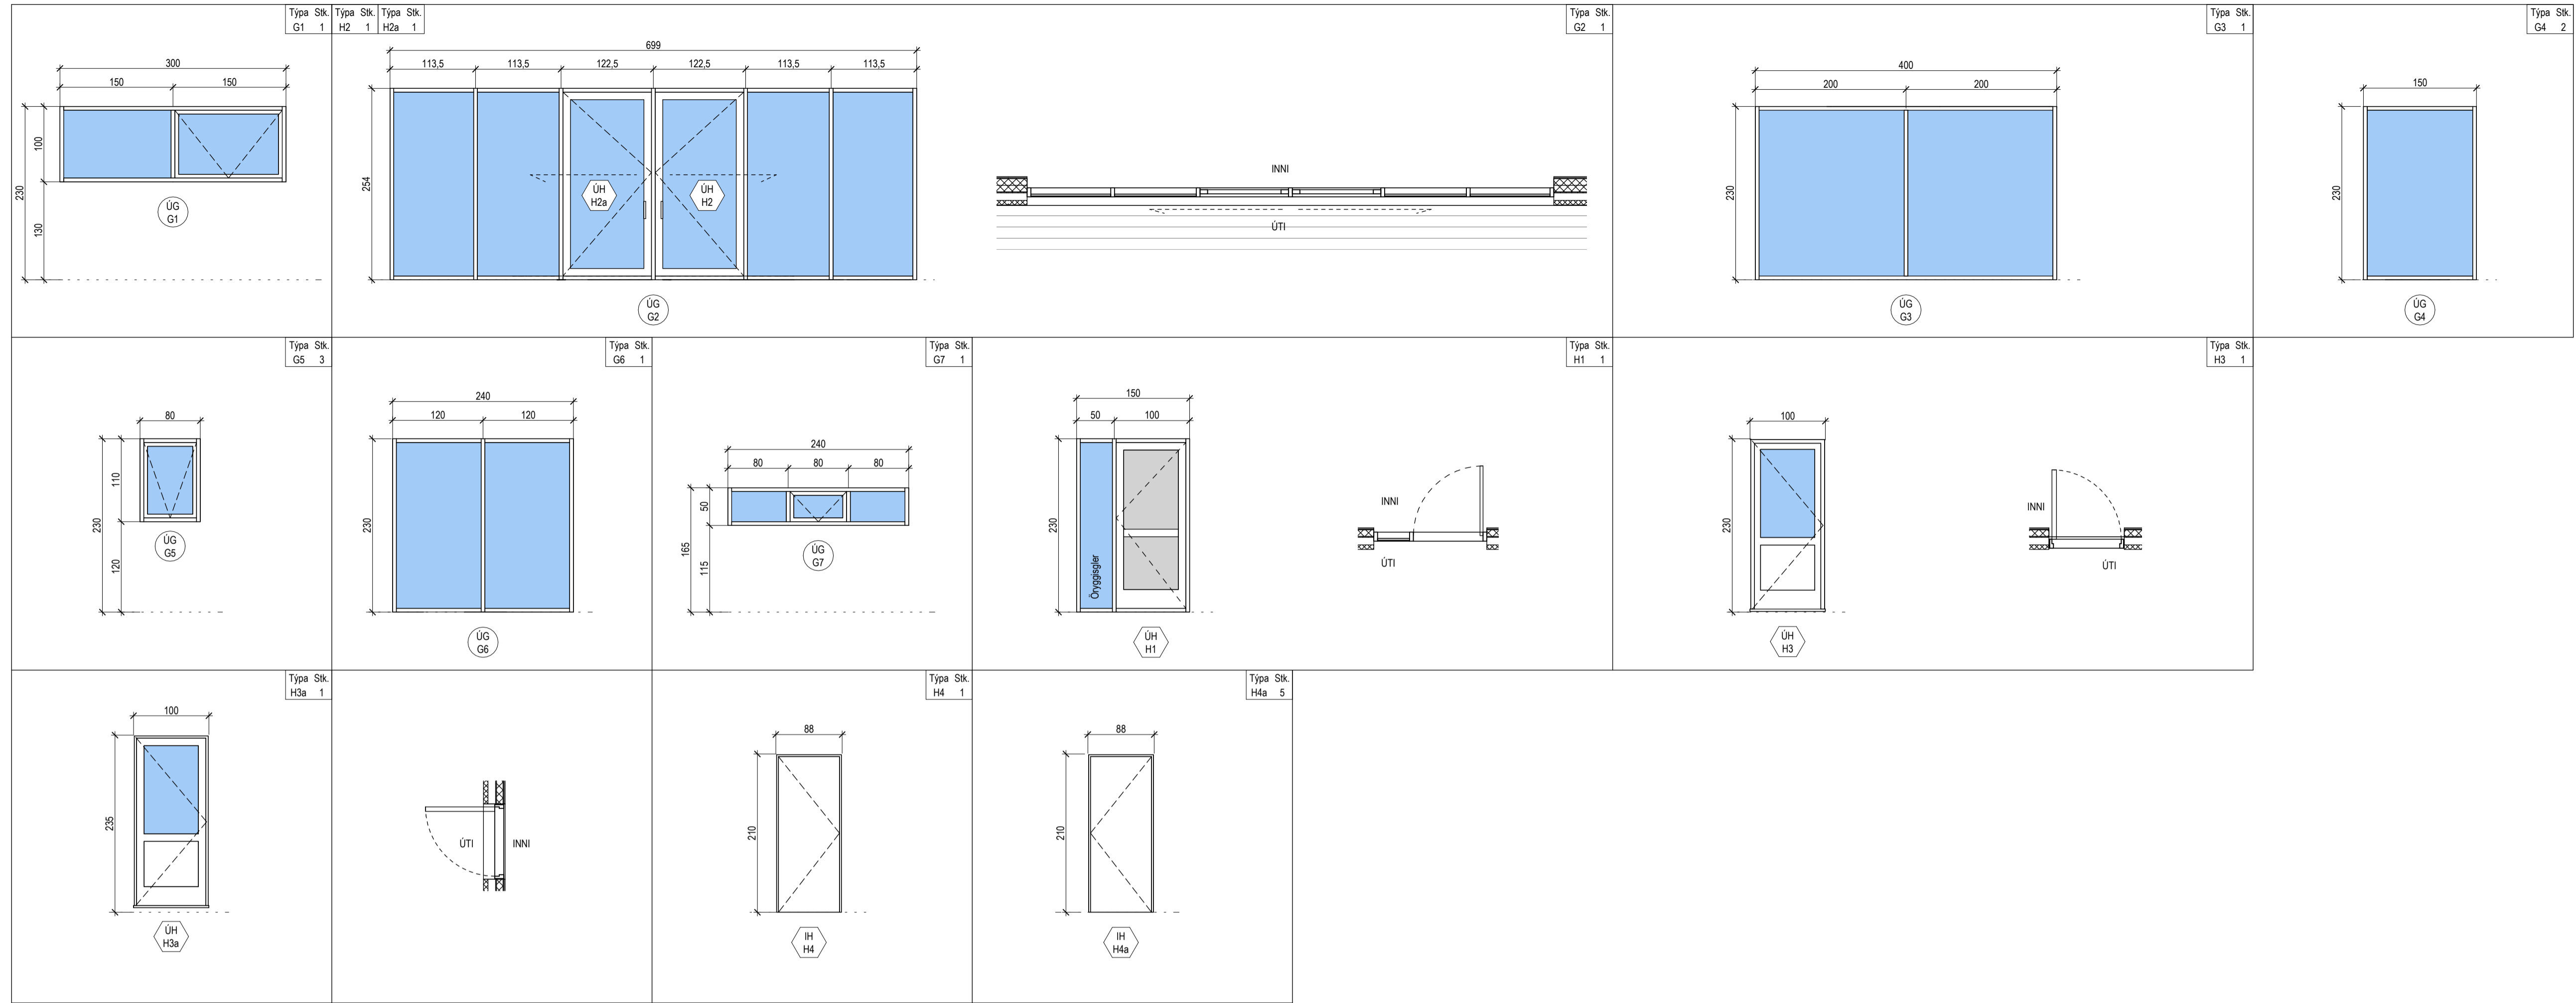

Tákn

Til athugunar:

- Útanmál glugga og hurða eru mibáð við veggjart (stenni í stein, timbur í timbur).
- Ef gluggar eru settir í eftirá þá drefts 1cm frá öllum hlúðum og framleiðendur minnki glugga sem því nemur.
- Öli mál og fólíð skulu vera vandlega yfirfarin af byggingaröðla á grunnmyndum, útlitum og snúðum áður en glugga- og hurðarframleiðsla hefst.
- Hurðapannar eru sjúnder á grunnmyndum.
- Þær sem gluggar ná niður fyrir 60sm frá gólf skal setja tryggjar. Við val á gleri skal fara eftir BR gr. 8.5.2.

BO = Björgunarpopp
DS = Dyrasim

Brunatákn

Hurðir
E30-CS
E130-CS
E160-CS
Gluggar
E30


Gluggaskema-Curtain wall					
Hæð	Mörking		Breidd	Hæð	Fjöldi
	Notkun	Týpa			
1	UG				1
1	UG	G1			1
G1: 1	UG	G2			1
G2: 1	UG	G3			1
G3: 1	UG	G4			2
G4: 2	UG	G5			3
G5: 3	UG	G6			1
G6: 1	UG	G7			1
G7: 1					1
Grand total: 11					11

Innihurðaskema							
Hæð	Raðnúmer		Hæð ofan hurð	Breidd	Hæð undir hurð	Brunapól	Fjöldi
	Notkun	Týpa					
Hæð 1	IH	H4	209 cm	86 cm			1
H4: 1							1
Hæð 1	IH	H4a	209 cm	86 cm			5
H4a: 5							5
Grand total							6

Útihurðaskema							
Hæð	Raðnúmer		Hæð ofan hurð	Breidd	Hæð undir hurð	Brunapól	Fjöldi
	Notkun	Týpa					
Hæð 1	UH	H1	220 cm	92,5 cm			1
H1: 1							1
Hæð 1	UH	H2	244 cm	117,5 cm			1
H2: 1							1
Hæð 1	UH	H2a	244 cm	117,5 cm			1
H2a: 1							1
Hæð 1	UH	H3	235 cm	100 cm			1
H3: 1							1
Hæð 1	UH	H3a	235 cm	100 cm			1
H3a: 1							1
Grand total							5

Teikningaskrá - Sérupprættir										
Númer	Blað	Verkhliuti	Dagsetning	Teiknað	Yfirfarið	Útgáfa				Lýsing
						Númer	Dagsetning	Nafn		
Sérupprættir										
1	A401	Grunnmynd 1.Hæðar	15/12/22	HI	KR					
2	A402	Útlit og snið	15/12/22	HI	KR					
3	A501	Deili 1-8	15/12/22	HI	KR					
4	A701	Hurða-og gluggateikningar	15/12/22	HI	KR					

Útg.	Dags.	Lýsing	Nafn

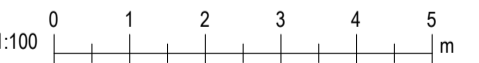

KRark Kristinn Ragnarsson arkitekt ehf.
Hilöasmén 19 - 2.hæð, 201 Kópavogur
S. 584 2255 krark@krark.is
Kl. 581298.3589 www.krark.is

Giljatunga 27
Grímsnes-og Grafningshreppi

Landhegnúmer: L233419 Staðgreinir: 8719-1-13460270

Hurða-og gluggateikningar

Fristundarhús		Sérupprættir	
Verknúmer:	22049IS	Aðalhönnuður:	Kristinn Ragnarsson
Mælikvarði:	1:50	Kl.:	120944 2669
Dagsetning:	24.11.2022	Hönnunartjórn:	
Hönnun:	KR		
Verkefnastjórn:	KR	Blað:	Útgáfa:
Teiknað:	HI		A701
Yfirfarið:	KR		