

UNDIRRITUN HÖNNUNARSTJÓRA



www.verkis.is - sími: +354 422 8000


SAMBÝKKT: Bragi Þór Sigurdórsson 3009492829




A 2022-09-02 VERKTEIKNING BPS

ÚTG DAGS SKÝRINGAR HANN

SAUÐHOLT ÁSAHREPPI  
FRÍSTUNÐARHÚS LANDEIGN A, landnr.(233472)  
Rafkerfi  
Sökkulskautskerfi  
Grunnmynd sökkuls

VERKFANG 22110 TEIKNING E05.5.101 A

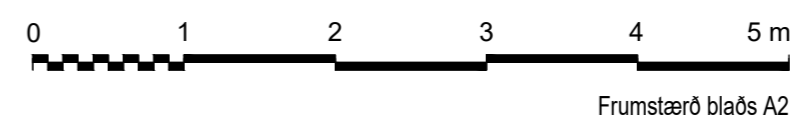

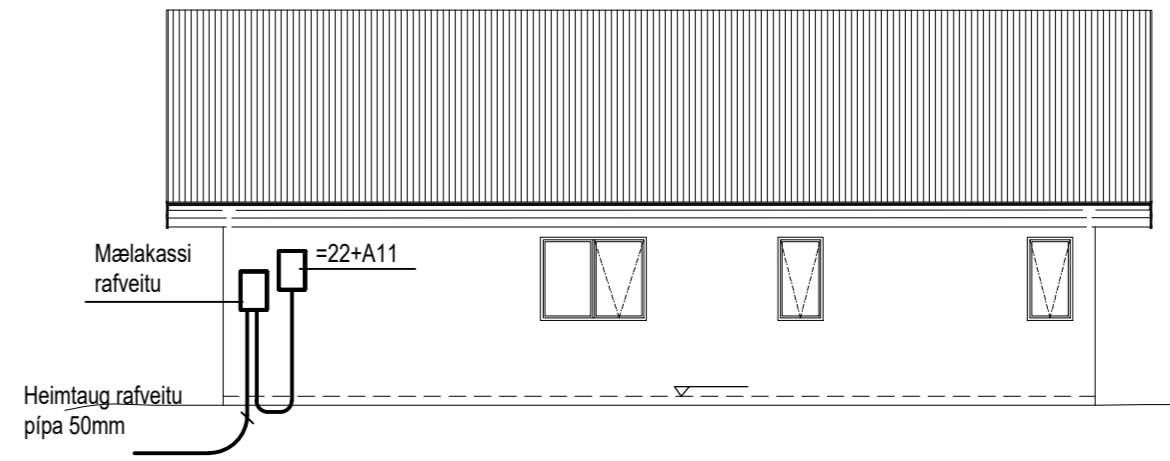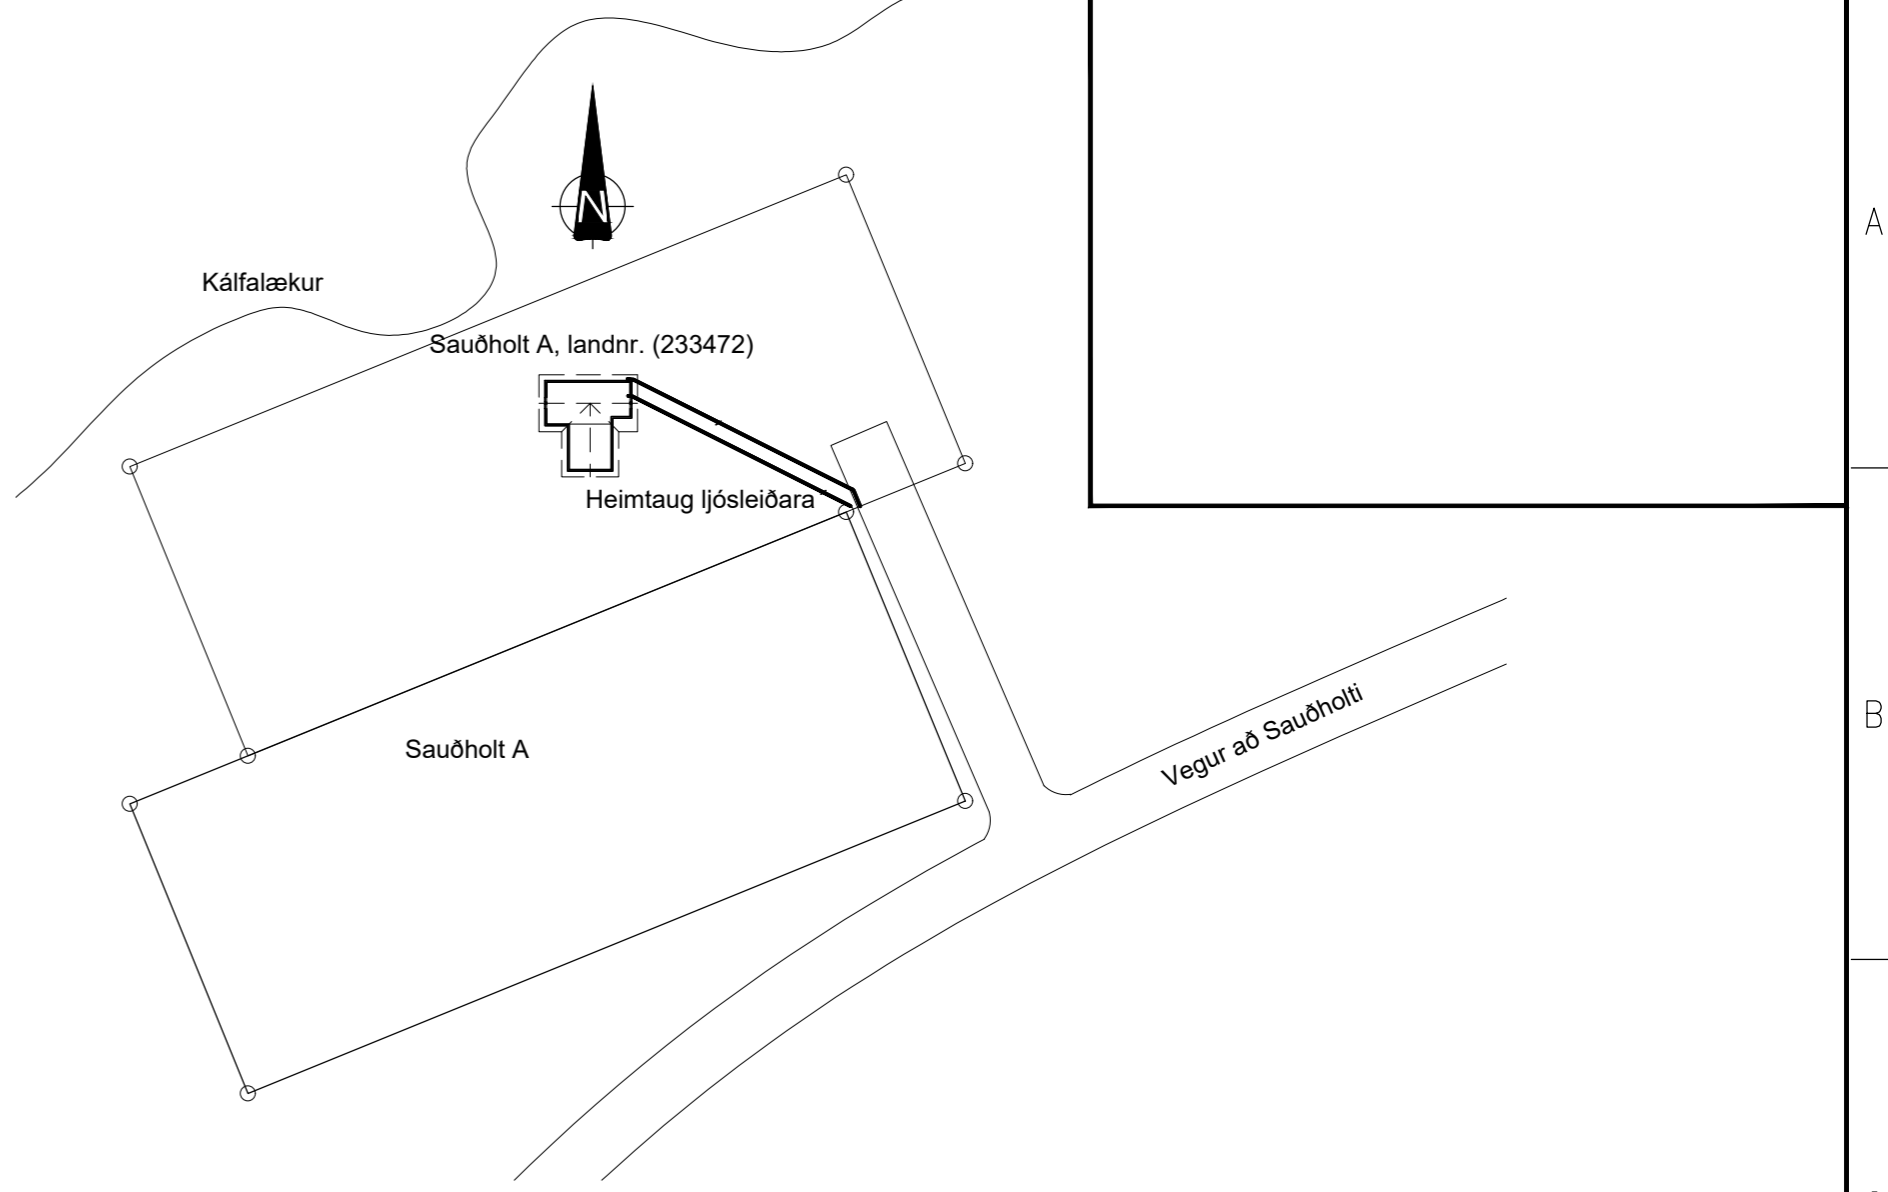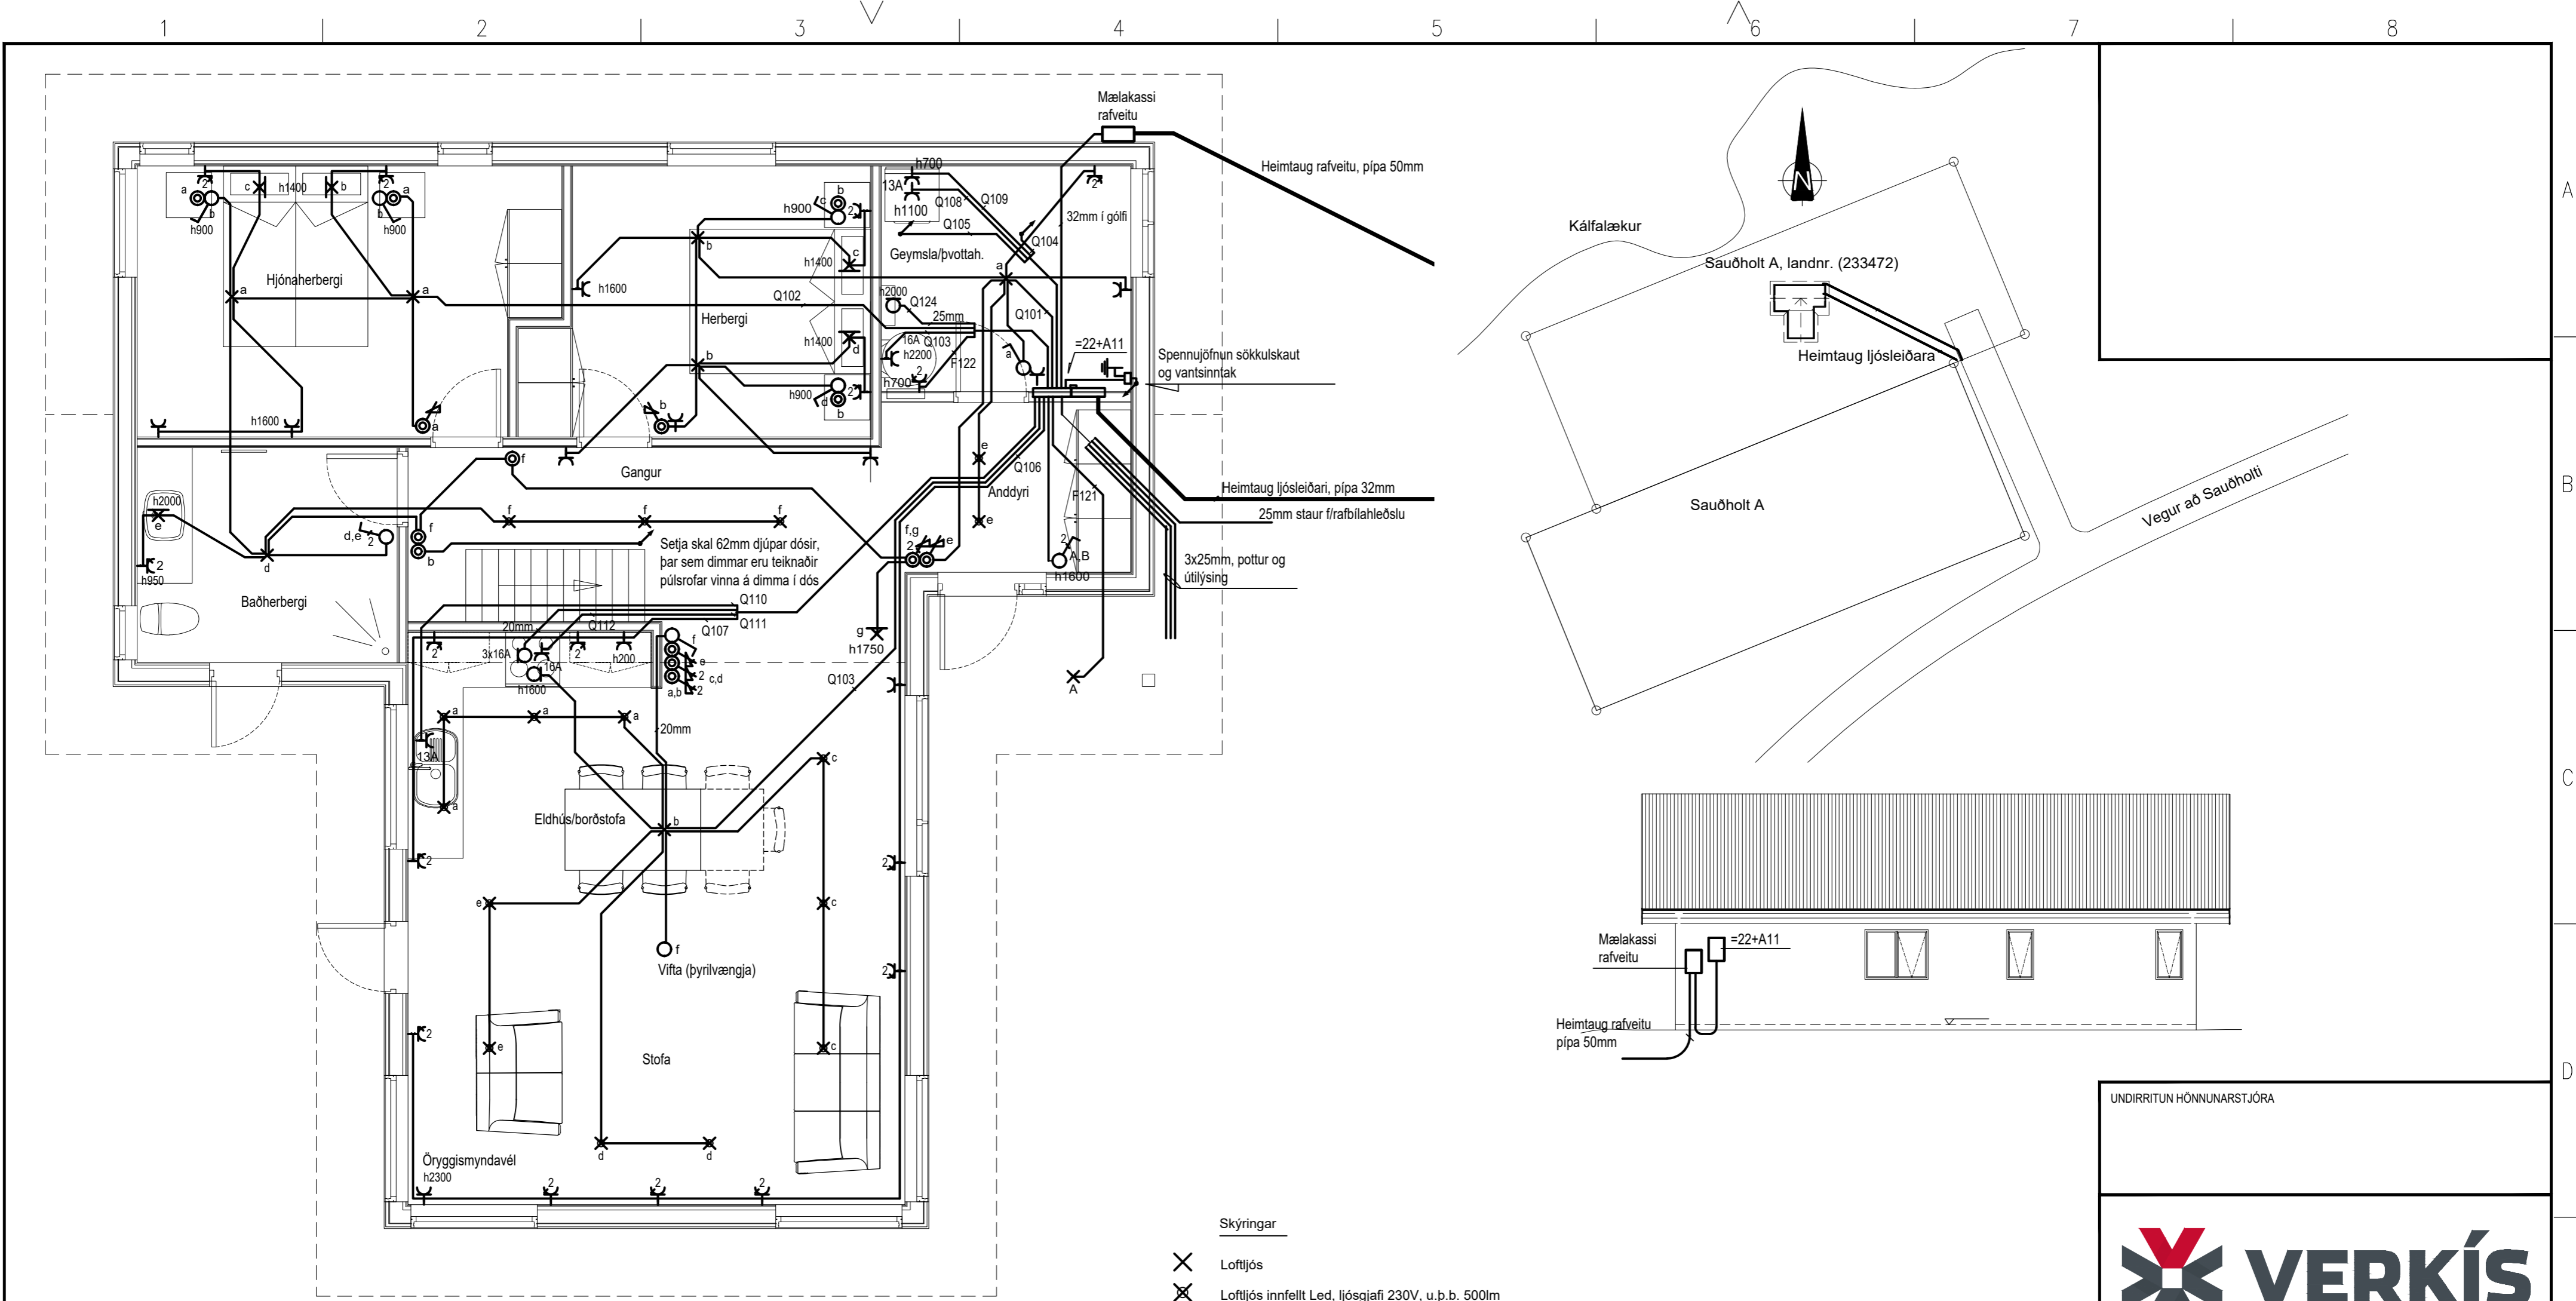


**Almennar skýringar**

Eftirfarandi skýringar gilda nema annars sé getið á teikningum

- Lagnaleiðir í hulðum lögnum skulu lagðar í plastpípum, lagnir í sýnilegum lögnum skulu vera 20mm ál- eða stálpípur
- Mál eru gefin í millimetrum í miðja dós frá fullfrágengnu vegg eða gólfi
- Rofar skulu í 1100mm hæð frá gólfi nema annars sé getið
- Hæð tengla við rofa skal vera sú sama og hæð rofa
- Hæð tengla sé 200mm nema í eldhúsi, þvottúsi, geymslu í hæð 1100mm, tenglar fyrir uppþvottavél í hæð 600mm, bakarofn/steikarofn í hæð 1500mm, eldavélarhella í hæð 700mm, kælskápur í hæð 200mm, þvottavél í hæð 1100mm.
- Veggjós séu almennt í hæð 1750mm, herbergjum í hæð 1400, baðherbergi í hæð 2000mm.
- Tölustafir við tengla tákna fjölda tengla.
- Hafa skal til hliðsjónar teikningar verkfræðings af staðsetningum á útsogsvitum í eldhúsi og baðherbergjum.
- F-Fjarskiptatenglar í hæð 200mm.
- Allar pípur í fjarskipta- og öryggiskerfum skulu vera 20mm plastpípur.
- Gildleiki leiðara í taugum og strengjum sé 1,5q á 10A og 13A greinum og 2,5q á 16A greinum.
- Málstraumur rofa sé 10A, tengla sé 16A nema annars sé getið.
- Ljósakveikningaplan kemur fram á raflagnateikningum í formi bókstafa.
- Allar dósir fyrir rofa, tengla o.p.h skulu vera hringlaga plastdósir.
- Til snertispennuvarma skal nota lekastraumsrofa, núllun skal aðeins notuð í aðaldreifiskáp. Óheimilt er að núlla í öðrum dreifiskápum.

**Skýringar**

- ✕ Loftljós
- ✕ Loftljós innfellt Led, ljósgjafi 230V, u.p.b. 500lm
- ✕ Veggjós
- ⊕ Jarðbundinn tengill
- ⊕ Tveir jarðbundnir tenglar
- Einfaldur rofi
- Tvöfaldur rofi
- Samrofi
- Tvöfaldur samrofi
- Þrýstidimmar
- Krossrofi
- Þrýstirofi
- ⊕ Fjarskiptatengill
- ⊕ Tveir fjarskiptatenglar
- ⊕ Hitanemi

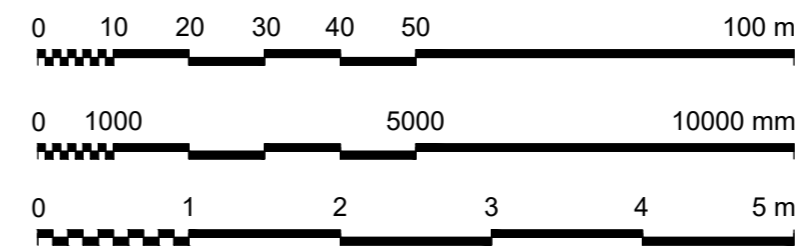

Frumstærð blaðs A2

UNDIRRITUN HÖNNUNARSTJÓRA

www.verkis.is - sími: +354 422 8000


SAMBÝKKT: Bragi Þór Sigurdórsson 3009492829

A 2022-09-02 VERKTEIKNING BPS

ÚTG DAGS SKÝRINGAR HANN

**SAUÐHOLT ÁSAHREPPI**  
FRÍSTUNÐARHÚS LANDEIGN A, landnr. (233472)  
Rafkerfi  
Lágspennakerfi, snið, afstöðumynd og skýringar  
Grunnmynd neðri hæð, snið og afstöðumynd

VERKFANG 22110 TEIKNING E23.5.101 A

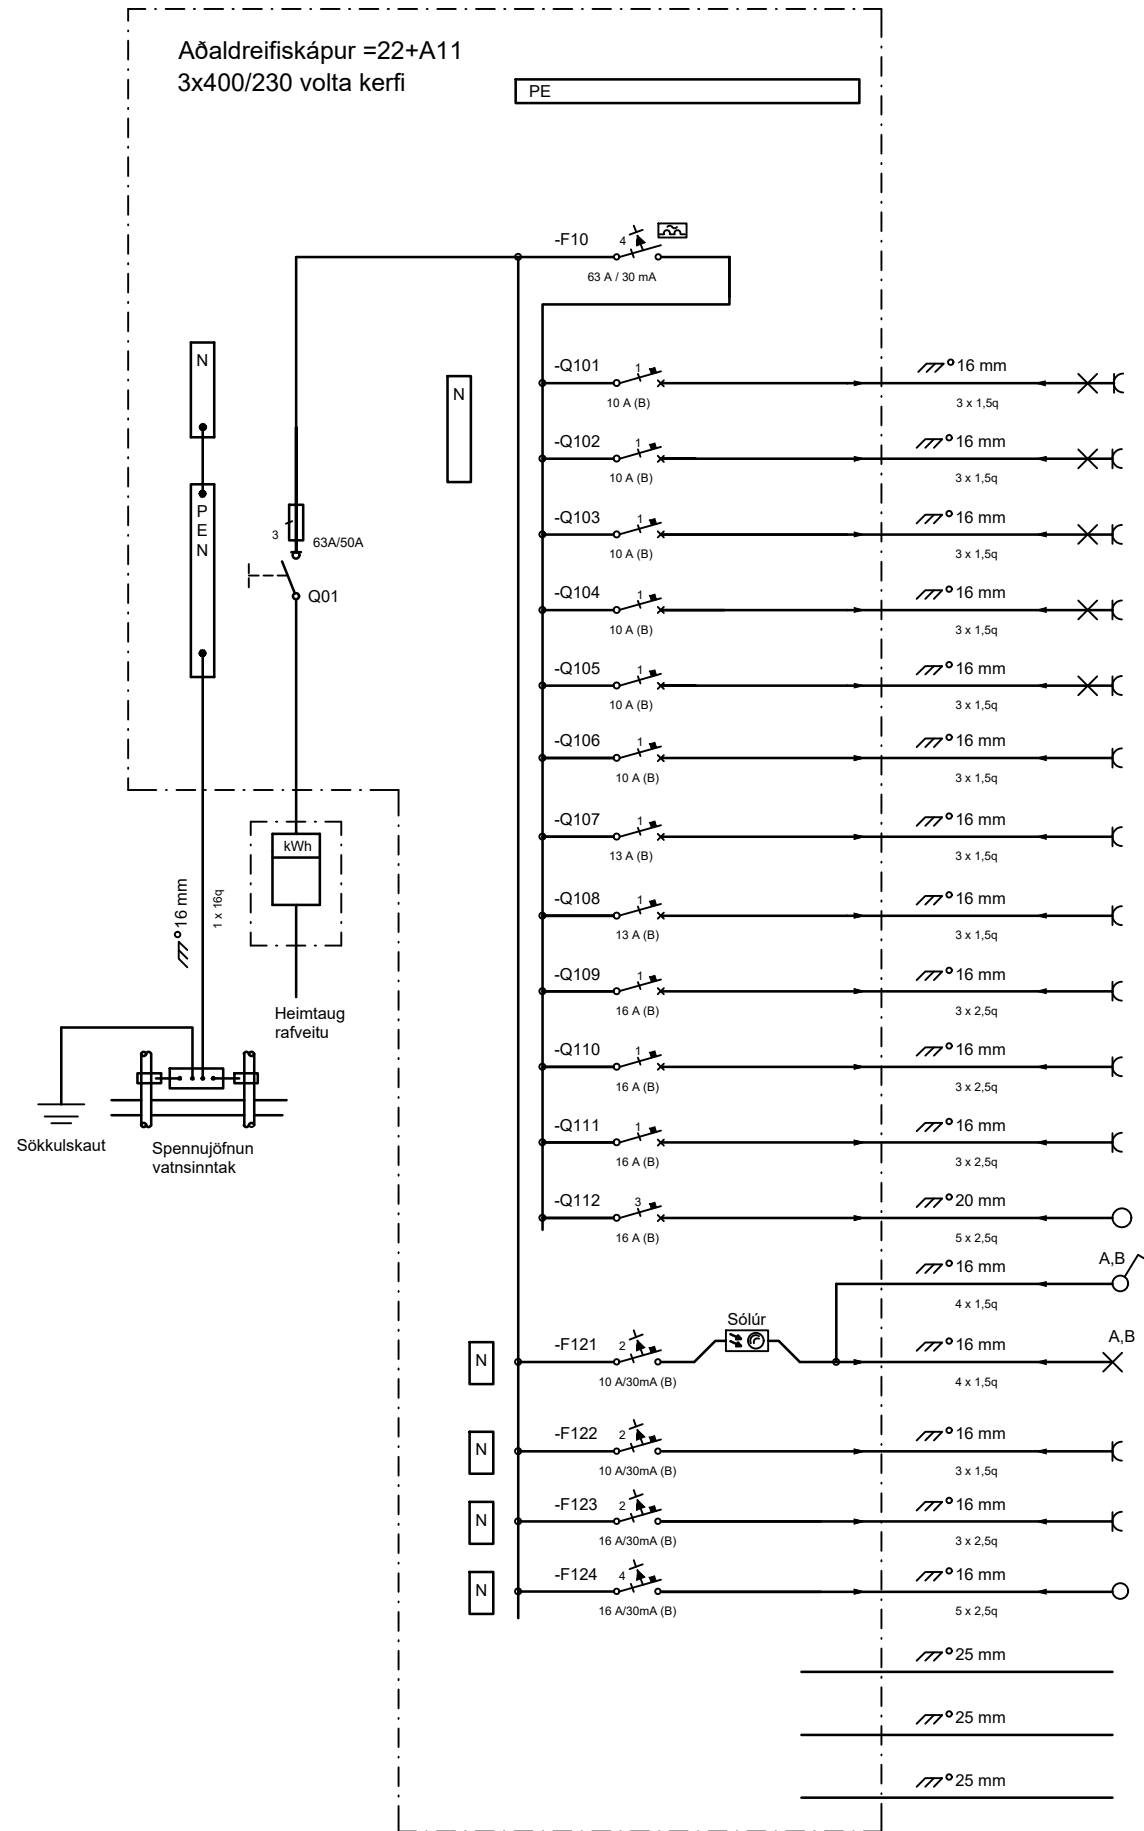

- Q101 10 A (B) 16 mm 3 x 1,5q Geymsla/Þvottahús, herbergi og anddyri  
Ljós og tenglar
- Q102 10 A (B) 16 mm 3 x 1,5q Herbergi, hjónaherbergi og baðherbergi  
Ljós og tenglar
- Q103 10 A (B) 16 mm 3 x 1,5q Eldhús/borðstofa og stofa  
Ljós og tenglar
- Q104 10 A (B) 16 mm 3 x 1,5q Herbergi efri hæð  
Ljós og tenglar
- Q105 10 A (B) 16 mm 3 x 1,5q Fjöldfkylduherbergi efri hæð  
Ljós og teglar
- Q106 10 A (B) 16 mm 3 x 1,5q Stofa  
Tenglar
- Q107 13 A (B) 16 mm 3 x 1,5q Eldhús  
Tenglar
- Q108 13 A (B) 16 mm 3 x 1,5q Þvottahús  
Þurrkari
- Q109 16 A (B) 16 mm 3 x 2,5q Þvottahús  
Þvottavél
- Q110 16 A (B) 16 mm 3 x 2,5q Eldhús  
Uppþvottavél
- Q111 16 A (B) 16 mm 3 x 2,5q Ofn  
Uppþvottavél
- Q112 16 A (B) 20 mm 5 x 2,5q Eldhús  
Eldavélarhella
- F121 10 A/30mA (B) 16 mm 4 x 1,5q Gangur  
Rofar f/útlýsingu
- F122 10 A/30mA (B) 16 mm 4 x 1,5q Útlýsing
- F123 16 A/30mA (B) 16 mm 3 x 1,5q Geymsla/Þvottahús  
Stýring gólfhiti, hringrásardæla
- F124 16 A/30mA (B) 16 mm 3 x 2,5q Neysluvatnshitari
- 25 mm Rafhitari
- 25 mm Garðlýsing
- 25 mm Heitur pottur
- 25 mm Rafbílahleðsla



www.verkis.is - sími: +354 422 8000

SAMPYKKT: Bragi Þór Sigurdórsson 3009492829


A 2022-09-02 VERKEIKNING BPS

ÚTG DAGS SKÝRINGAR TEIK HANN RÝNT SAMB

SAUDHOLT ÁSAHREPPI  
FRÍSTUNDAHÚS LANDEIGN A, LANDNR. (233472)  
Dreifiskápur =22+A11  
Einlínunmynd

VERKFANG 22110 TEIKNING E22.3.101 A

©/Di eðnot og offfitun teikningar, að hluta eða í heild er höb skriflegu leyfi höfundu

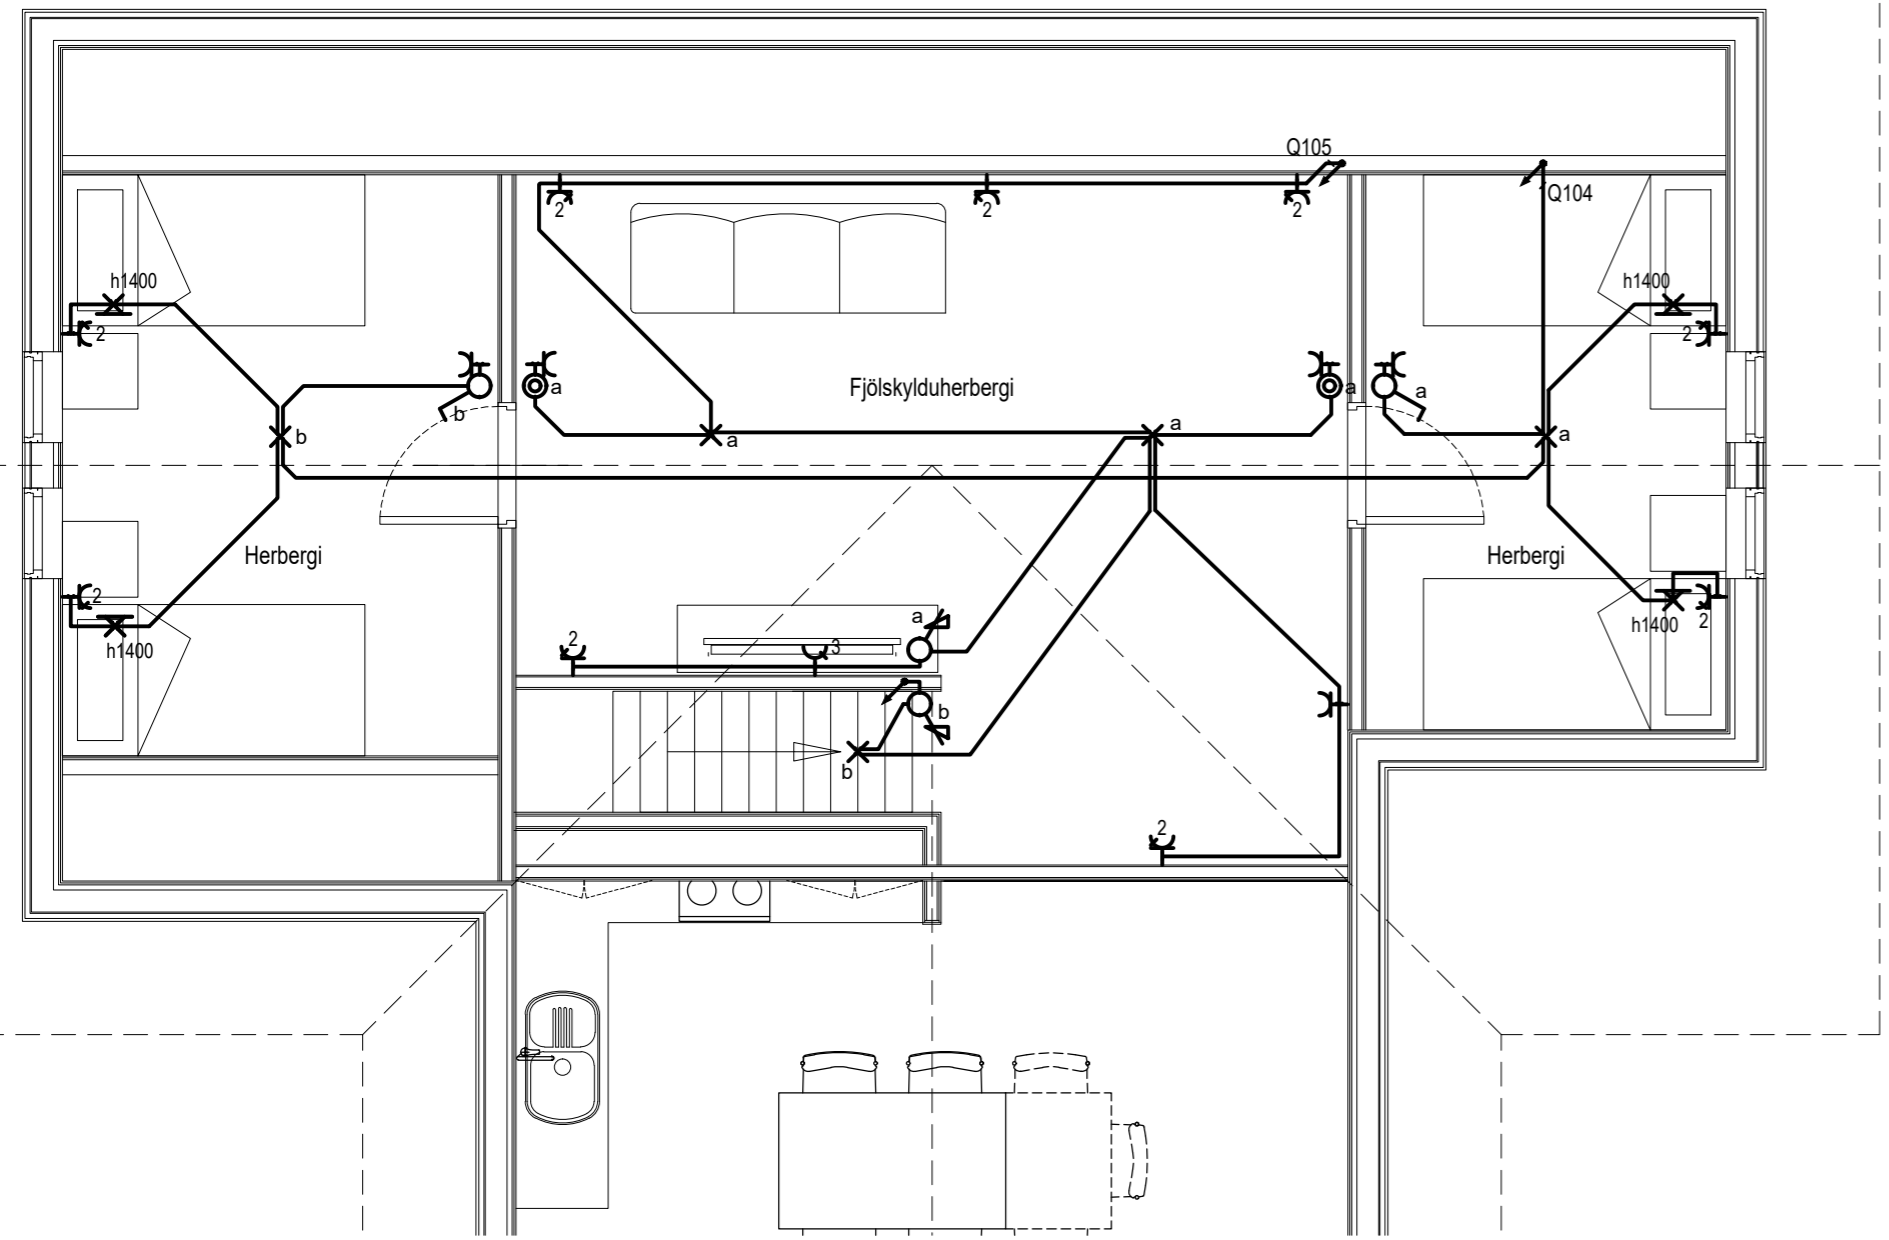

Frumstærð blaðs A2

UNDIRRITUN HÖNNUNARSTJÓRA



www.verkis.is - sími: +354 422 8000


SAMBÝKKT: Bragi Þór Sigurdórsson 3009492829

A 2022-09-02 VERKTEIKNING BÞS

ÚTG DAGS SKÝRINGAR HANN

SAUÐHOLT ÁSAHREPPI  
FRÍSTUNÐARHÚS LANDEIGN A, landnr. (233472)  
Rafkerfi  
Lágspennukerfi  
Grunnmynd efri hæð

VERKFANG 22110 TEIKNING E23.5.201 A

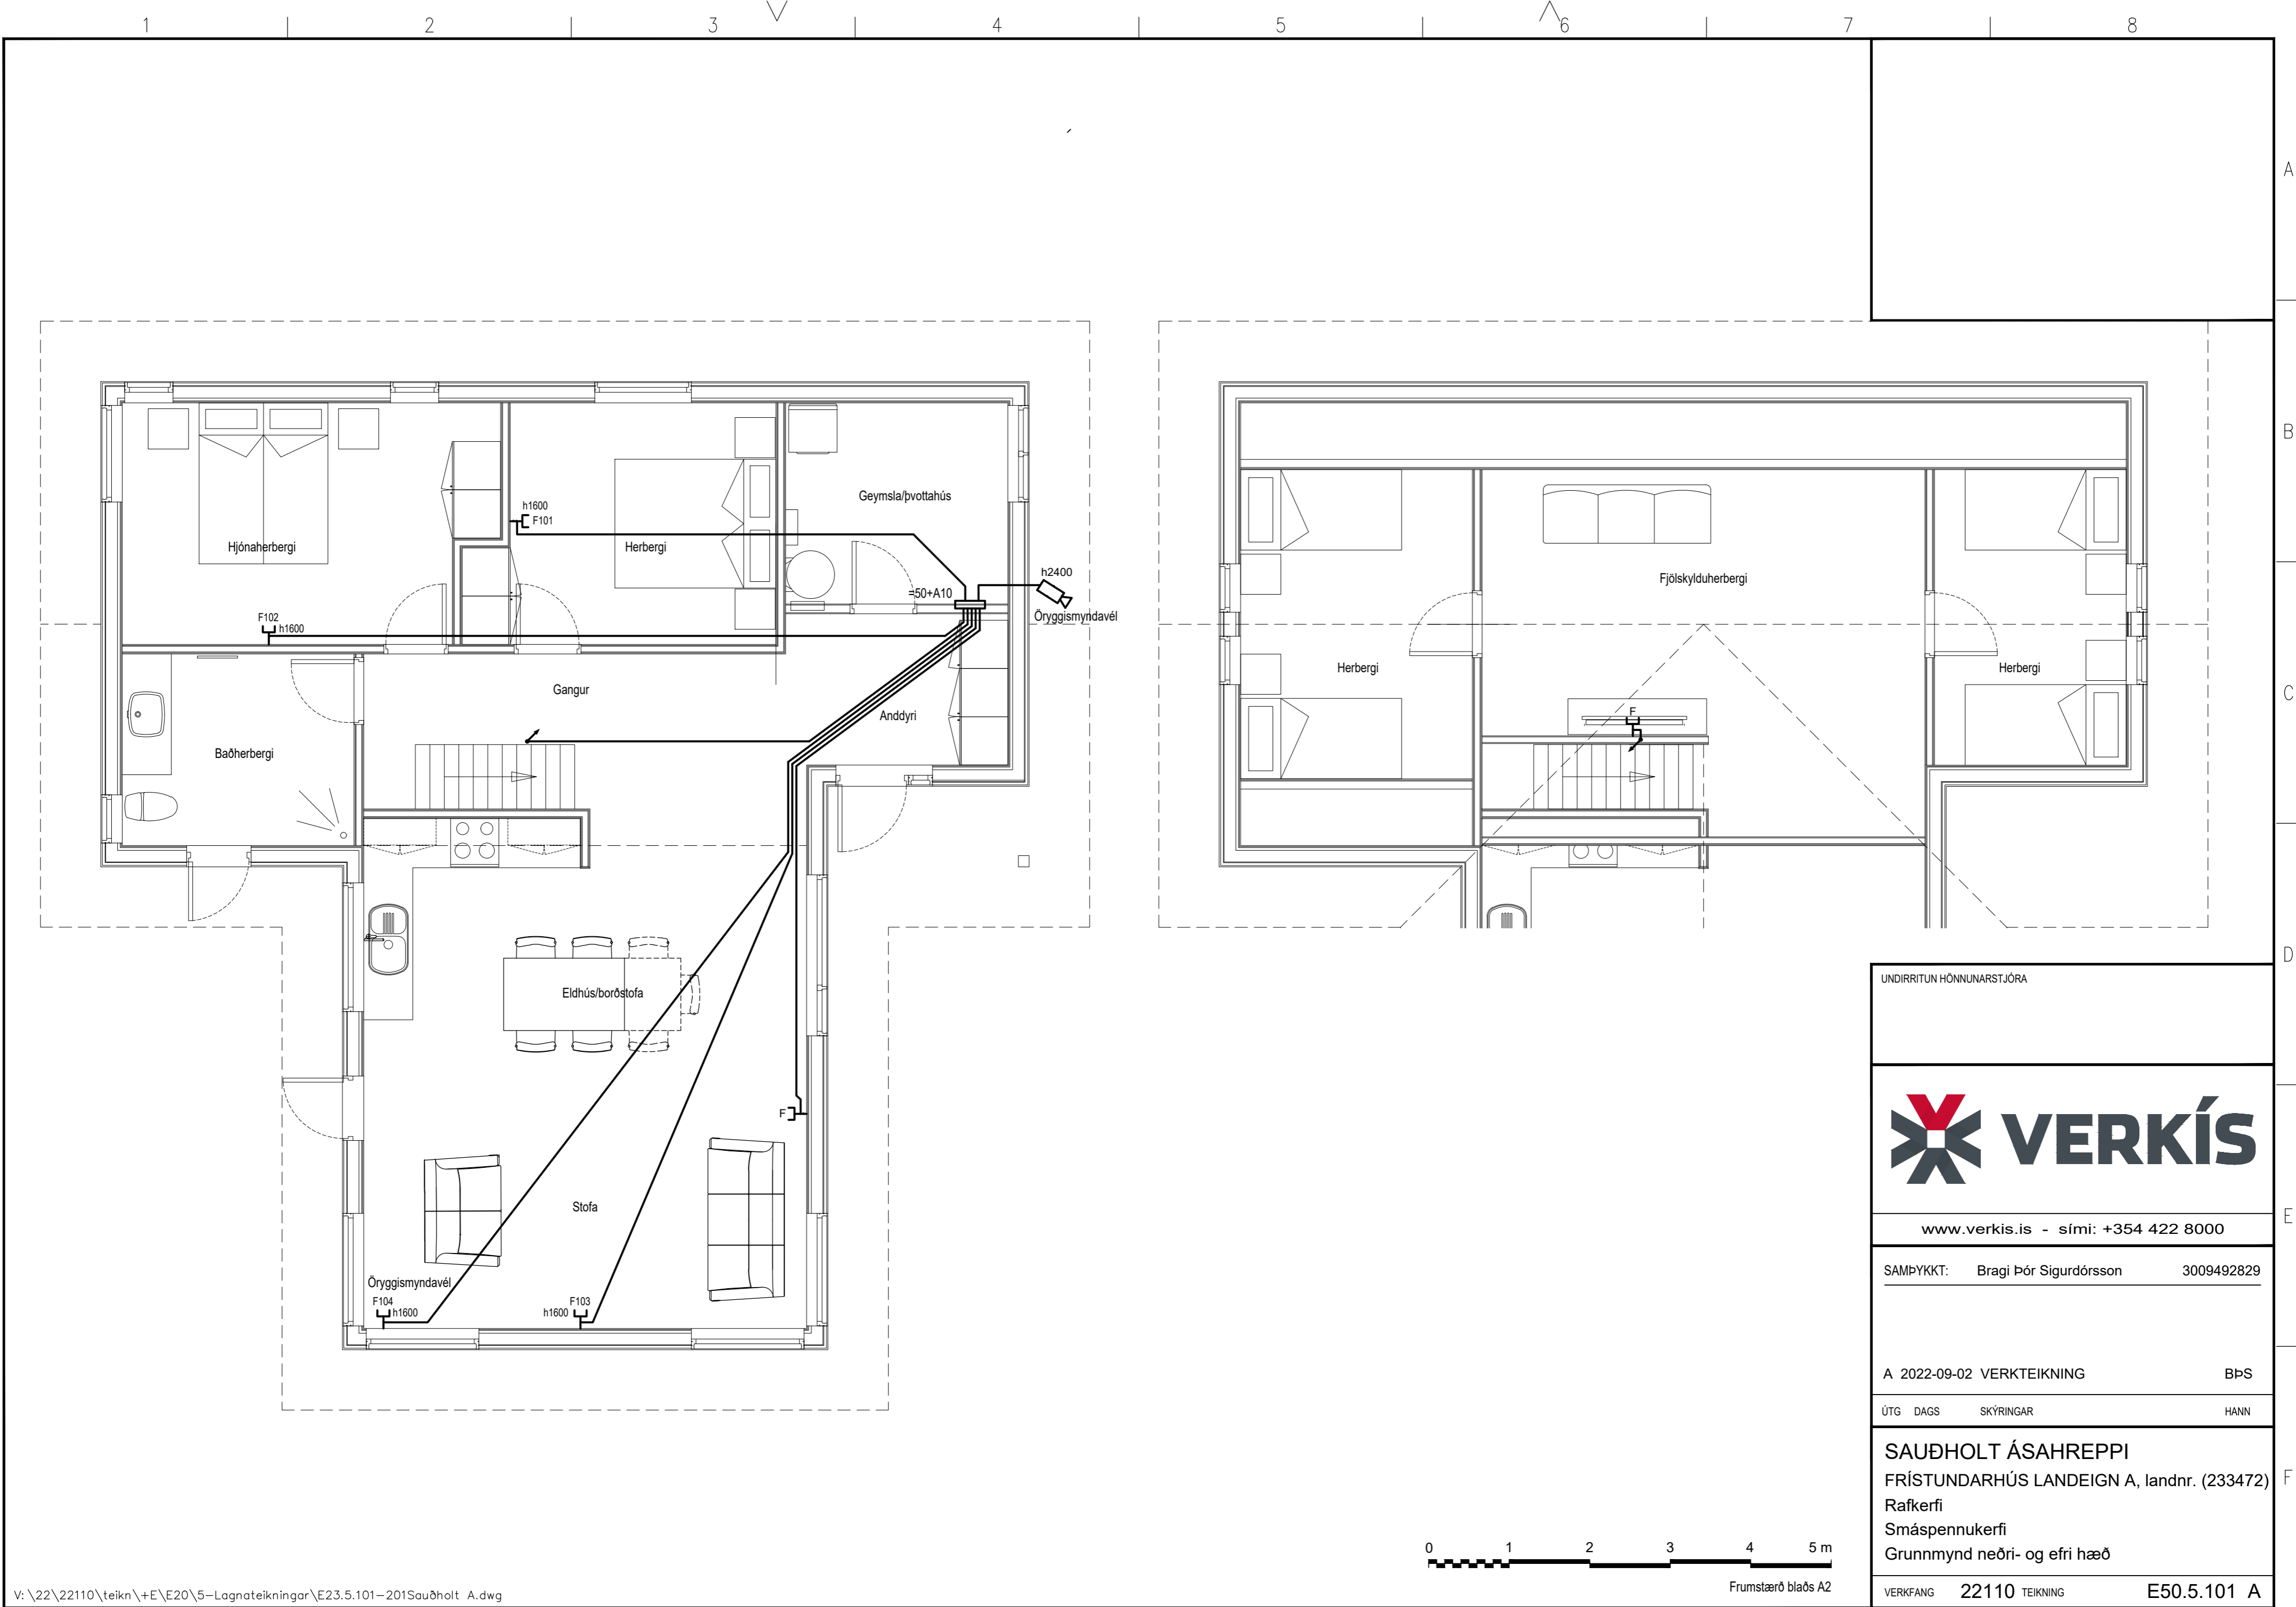

UNDIRRITUN HÖNNUNARSTJÓRA



www.verkis.is - sími: +354 422 8000

SAMÞYKKT: Bragi Þór Sigurdórsson 3009492829

A 2022-09-02 VERKTEIKNING BPS

ÚTG DAGS SKÝRINGAR HANN

SAUÐHOLT ÁSAHREPPI  
FRÍSTUNÐARHÚS LANDEIGN A, landnr. (233472)  
Rafkerfi  
Smáspennukerfi  
Grunnmynd neðri- og efri hæð

VERKFANG 22110 TEIKNING E50.5.101 A