

# RAFLAGNIR

## Traustatún 4

840 Laugarvatn


Land nr. 234170

Baldvin Ó. Gunnarsson  
Rafiðnfræðingur-Raflagnahönnuður  
Kennitala: 261069-4589  
855-3155  
baldvin@voltorka.is

Helgi Pálsson  
Rafiðnfræðingur-Raflagnahönnuður  
Kennitala: 270963-5019  
898-4476  
helgi@voltorka.is

### Teikningaskrá.

Númer.	Verkhuti.	Mkv.	Blaðstærð	Dagsetning.	Útgáfa
100-00-01	Skýringar		A2	19.04.2023	A
150-00-02	Afstaða, snið	1:500 1:100	A2	19.04.2023	A
400-01-03	Raflagnir neðri hæð	1:50	A2	19.04.2023	A
400-02-04	Raflagnir efri hæð	1:50	A2	19.04.2023	A
800-01-05	Aðaltafla		A2	19.04.2023	A


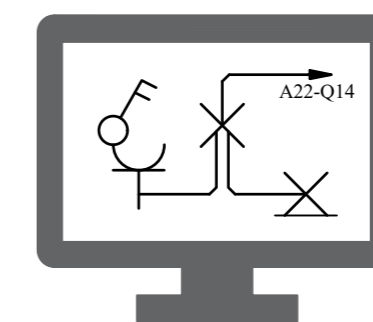


# Voltorka ehf

Vottuð hönnunarstofa

voltorka@voltorka.is



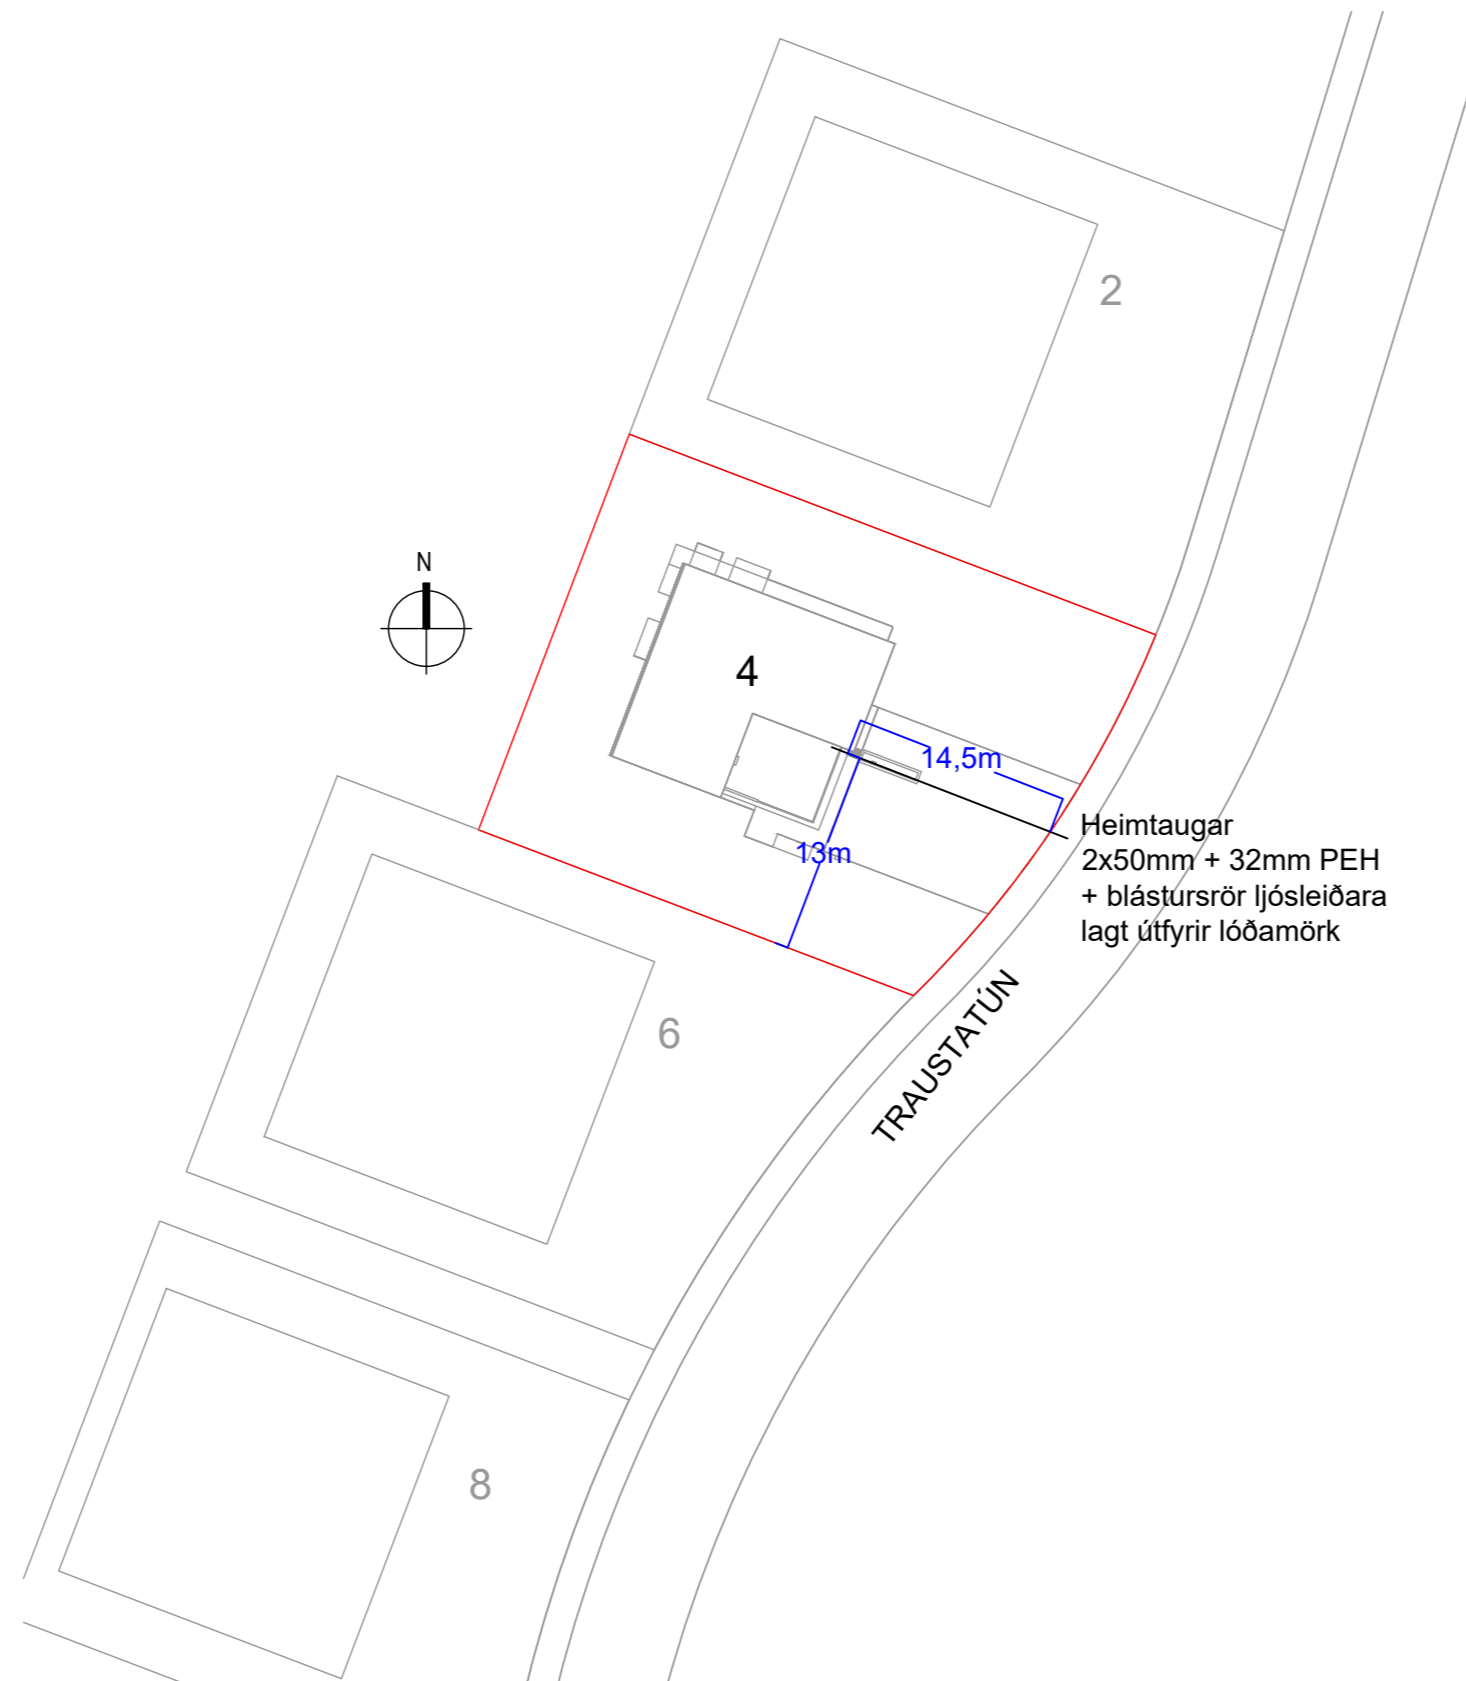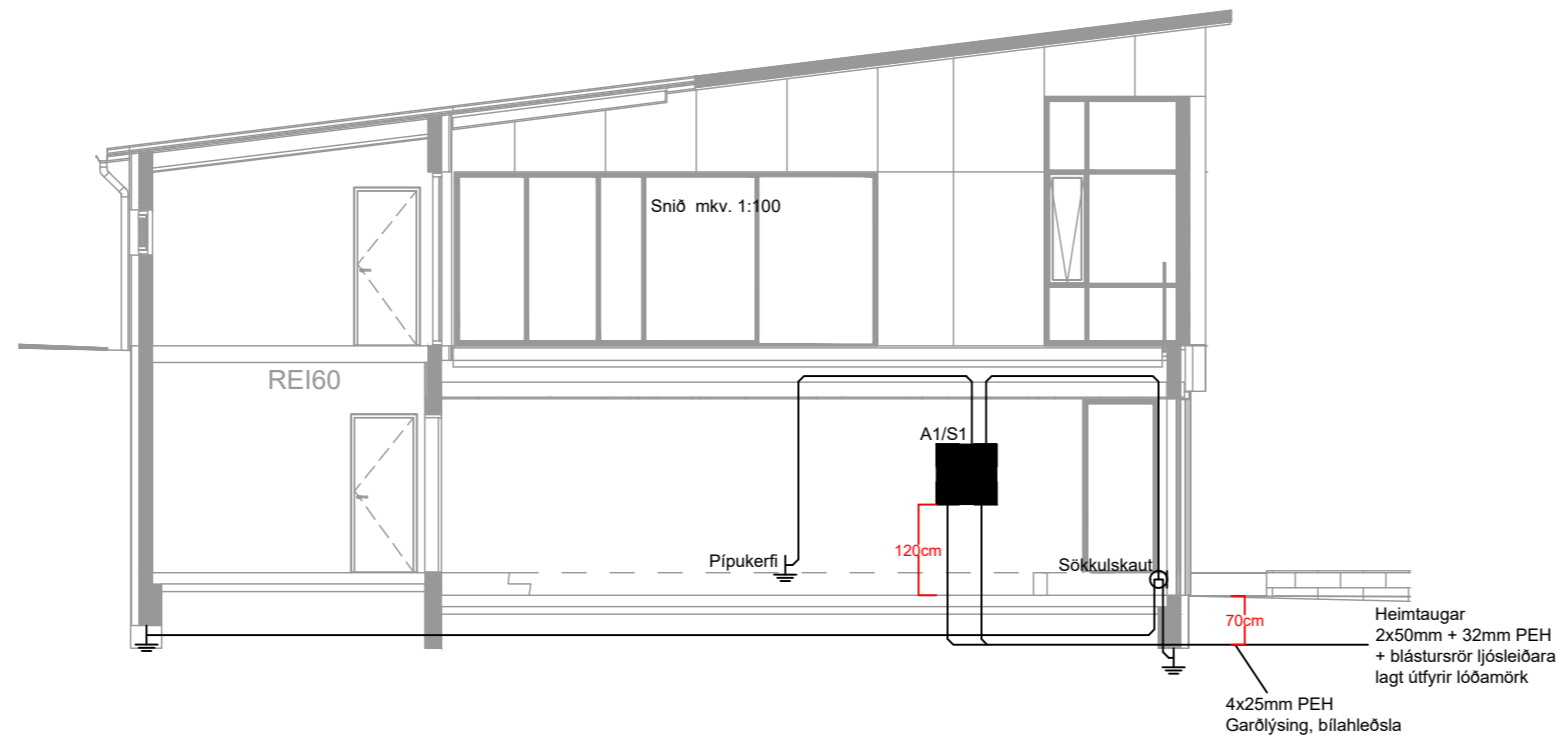


Breytingar	Dags
1	
2	
3	
4	
5	
6	

Dagsetning vinnugrunna  
 Dagsetning aðaluppdráttu.  
**Undirskrift hönnunarstjóra**  
 Kt: 050957-3229 Jakob Lindal

**Voltorka ehf**  
 kt: 410606-1860  
 voltorka@voltorka.is

Helgi Pálsson S:898-4476 helgi@voltorka.is  
 Baldvin Ó. Gunnarsson S:855-3155 baldvin@voltorka.is

Verkefni <b>Traustatún 4</b>	
Staður <b>840 Laugavatn</b>	
Skýring <b>Afstaða, snið</b>	
Hönnun, Baldvin Ó. Gunnarsson	
Kt.	261069-4589
Mkv	1:500 / 1:100
Teikningarnúmer	150-00-02
Teiknað, Baldvin Ó. Gunnarsson	
Útgáfudagsetning, 19.04.2023	
Land nr.234170	Blaðasterð A2
Verknúmer 2023-032	Útgáfa A

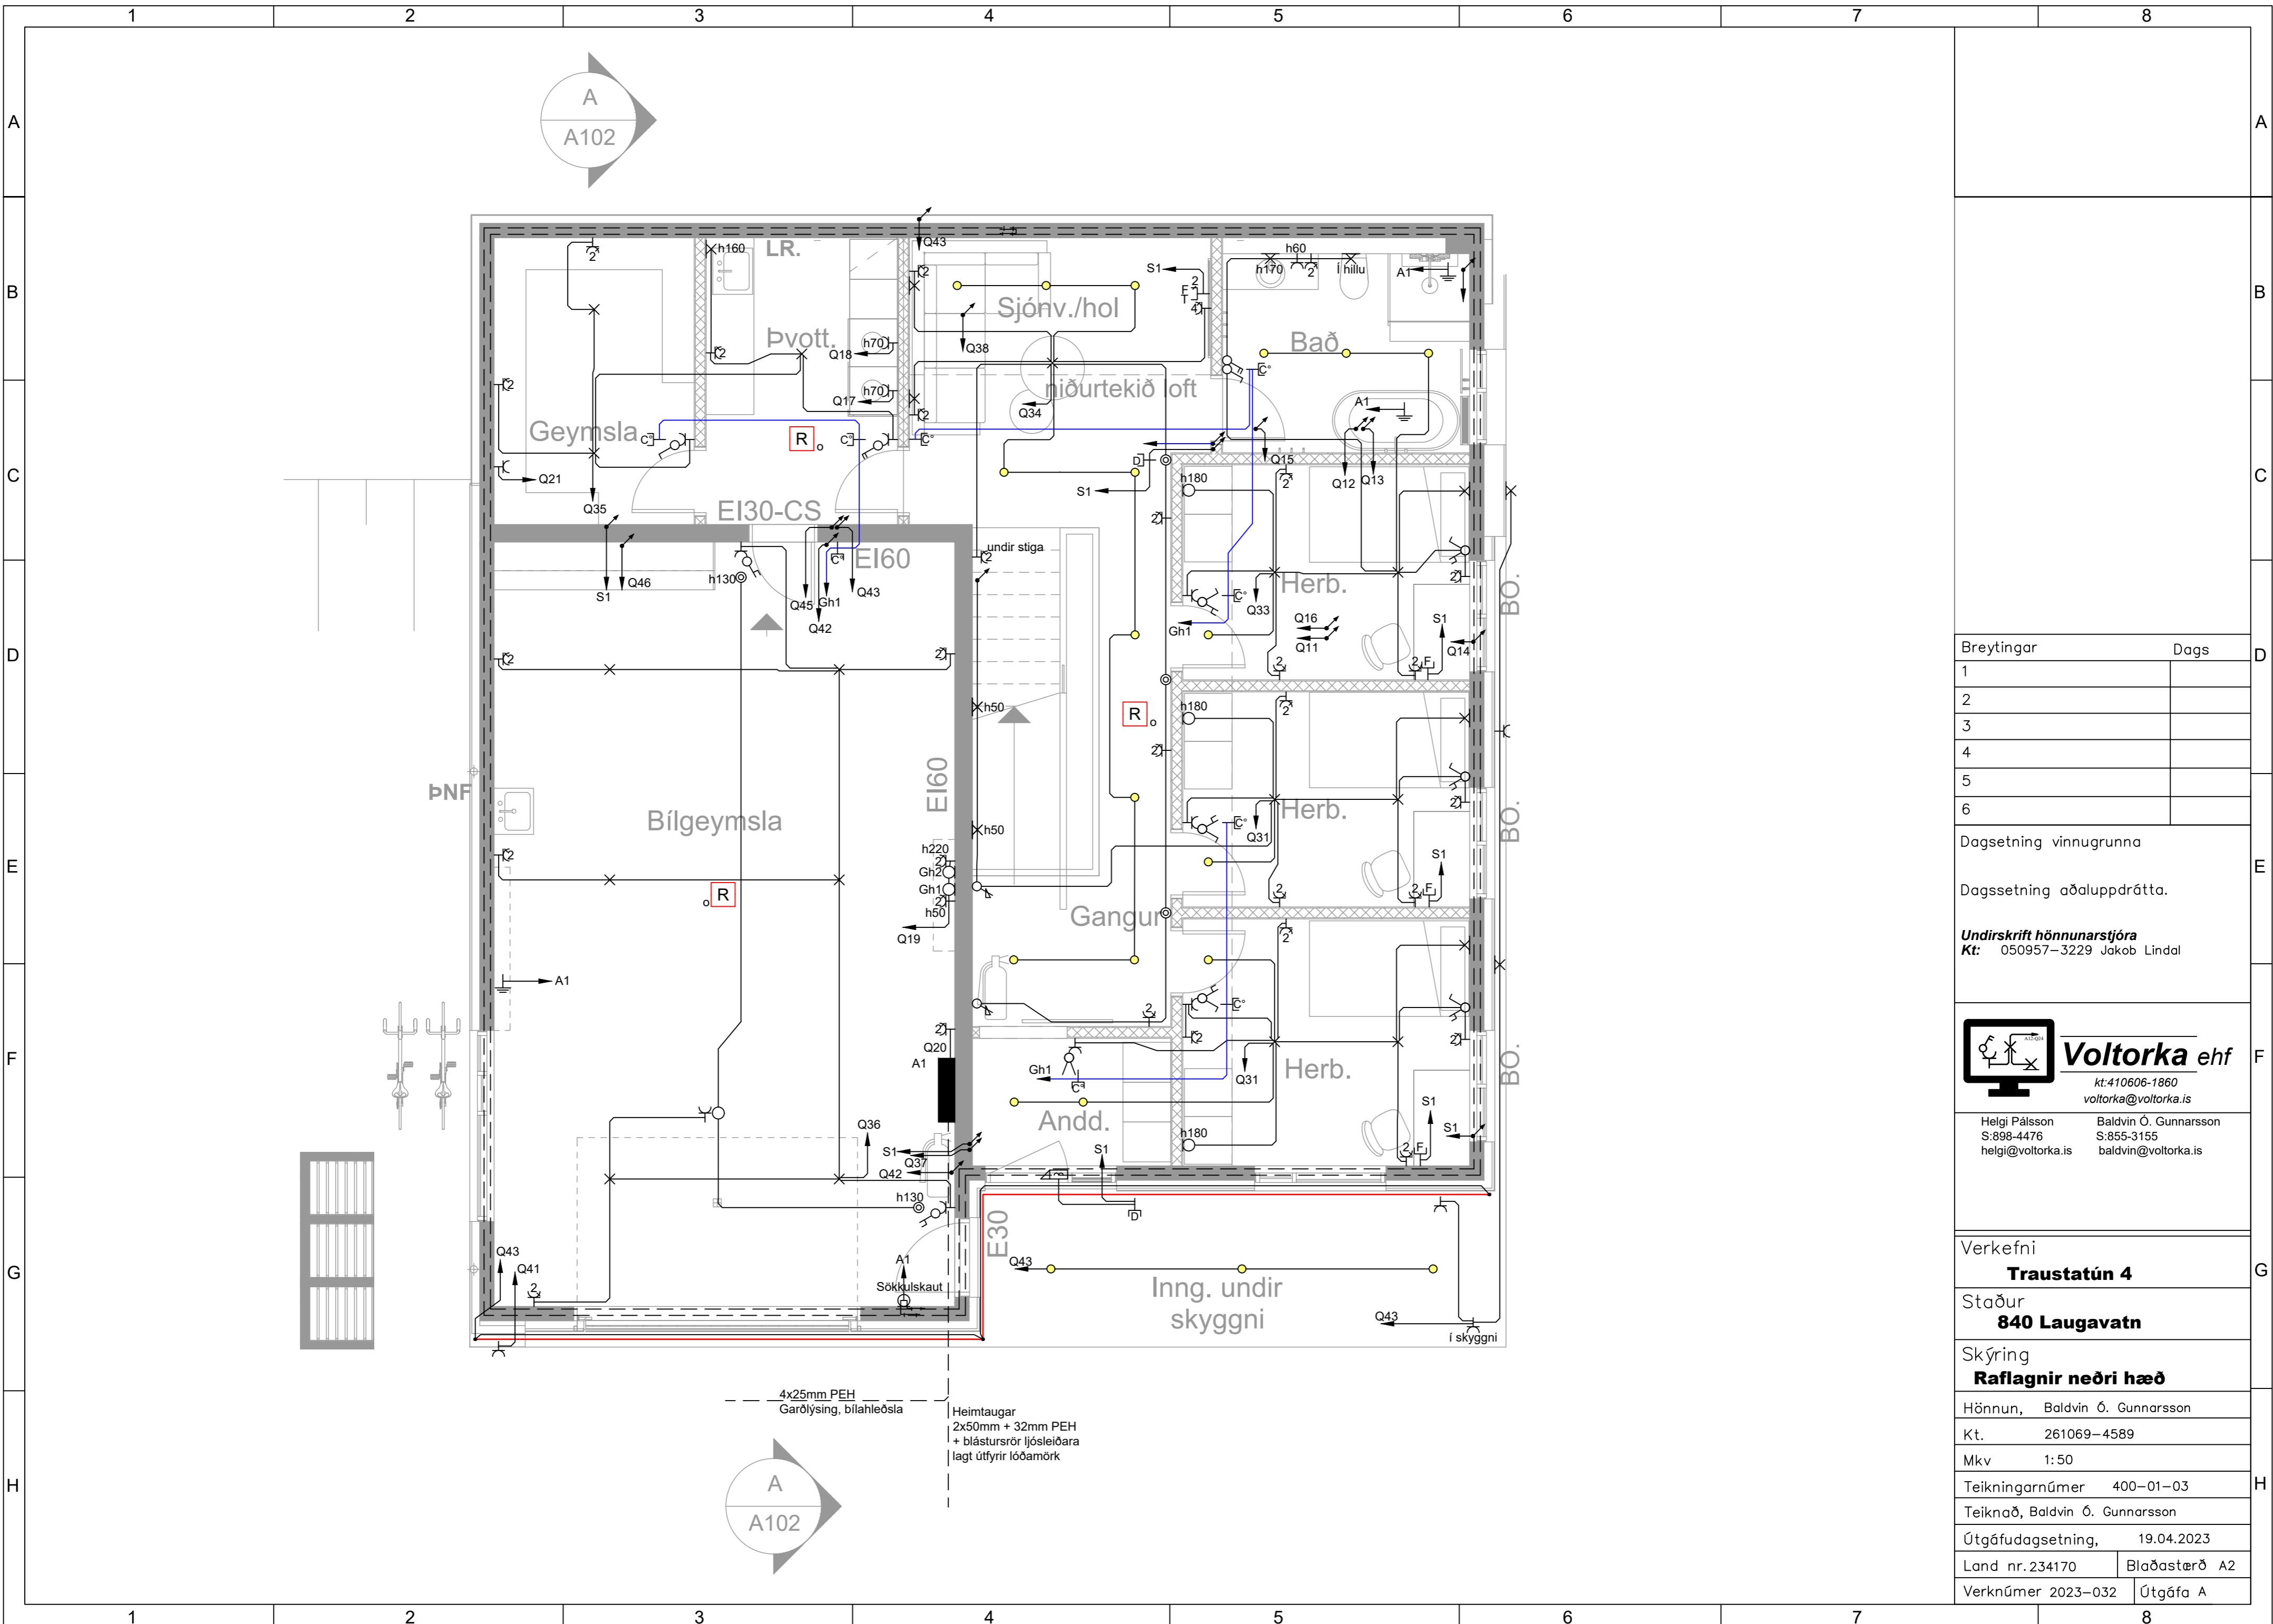

Breytingar	Dags
1	
2	
3	
4	
5	
6	

Dagsetning vinnugrunna  
Dagsetning aðaluppdráttar.

**Undirskrift hönnunarstjóra**  
Kt: 050957-3229 Jakob Lindal

 **Voltorka ehf**  
kt: 410606-1860  
voltorka@voltorka.is

Helgi Pálsson S:898-4476 helgi@voltorka.is  
Baldvin Ó. Gunnarsson S:855-3155 baldvin@voltorka.is

Verkefni  
**Traustatún 4**

Staður  
**840 Laugavatn**




Skýring  
**Raflagnir neðri hæð**

Hönnun, Baldvin Ó. Gunnarsson  
Kt. 261069-4589  
Mkv 1:50

Teikningarnúmer 400-01-03  
Teiknað, Baldvin Ó. Gunnarsson

Útgáfudagsetning, 19.04.2023

Land nr.234170 Blaðstærð A2  
Verknúmer 2023-032 Útgáfa A

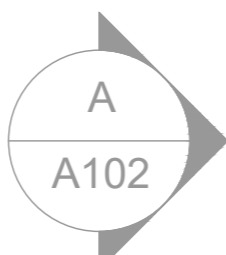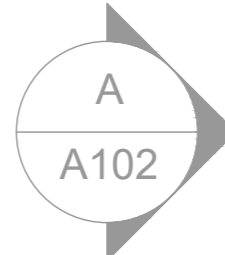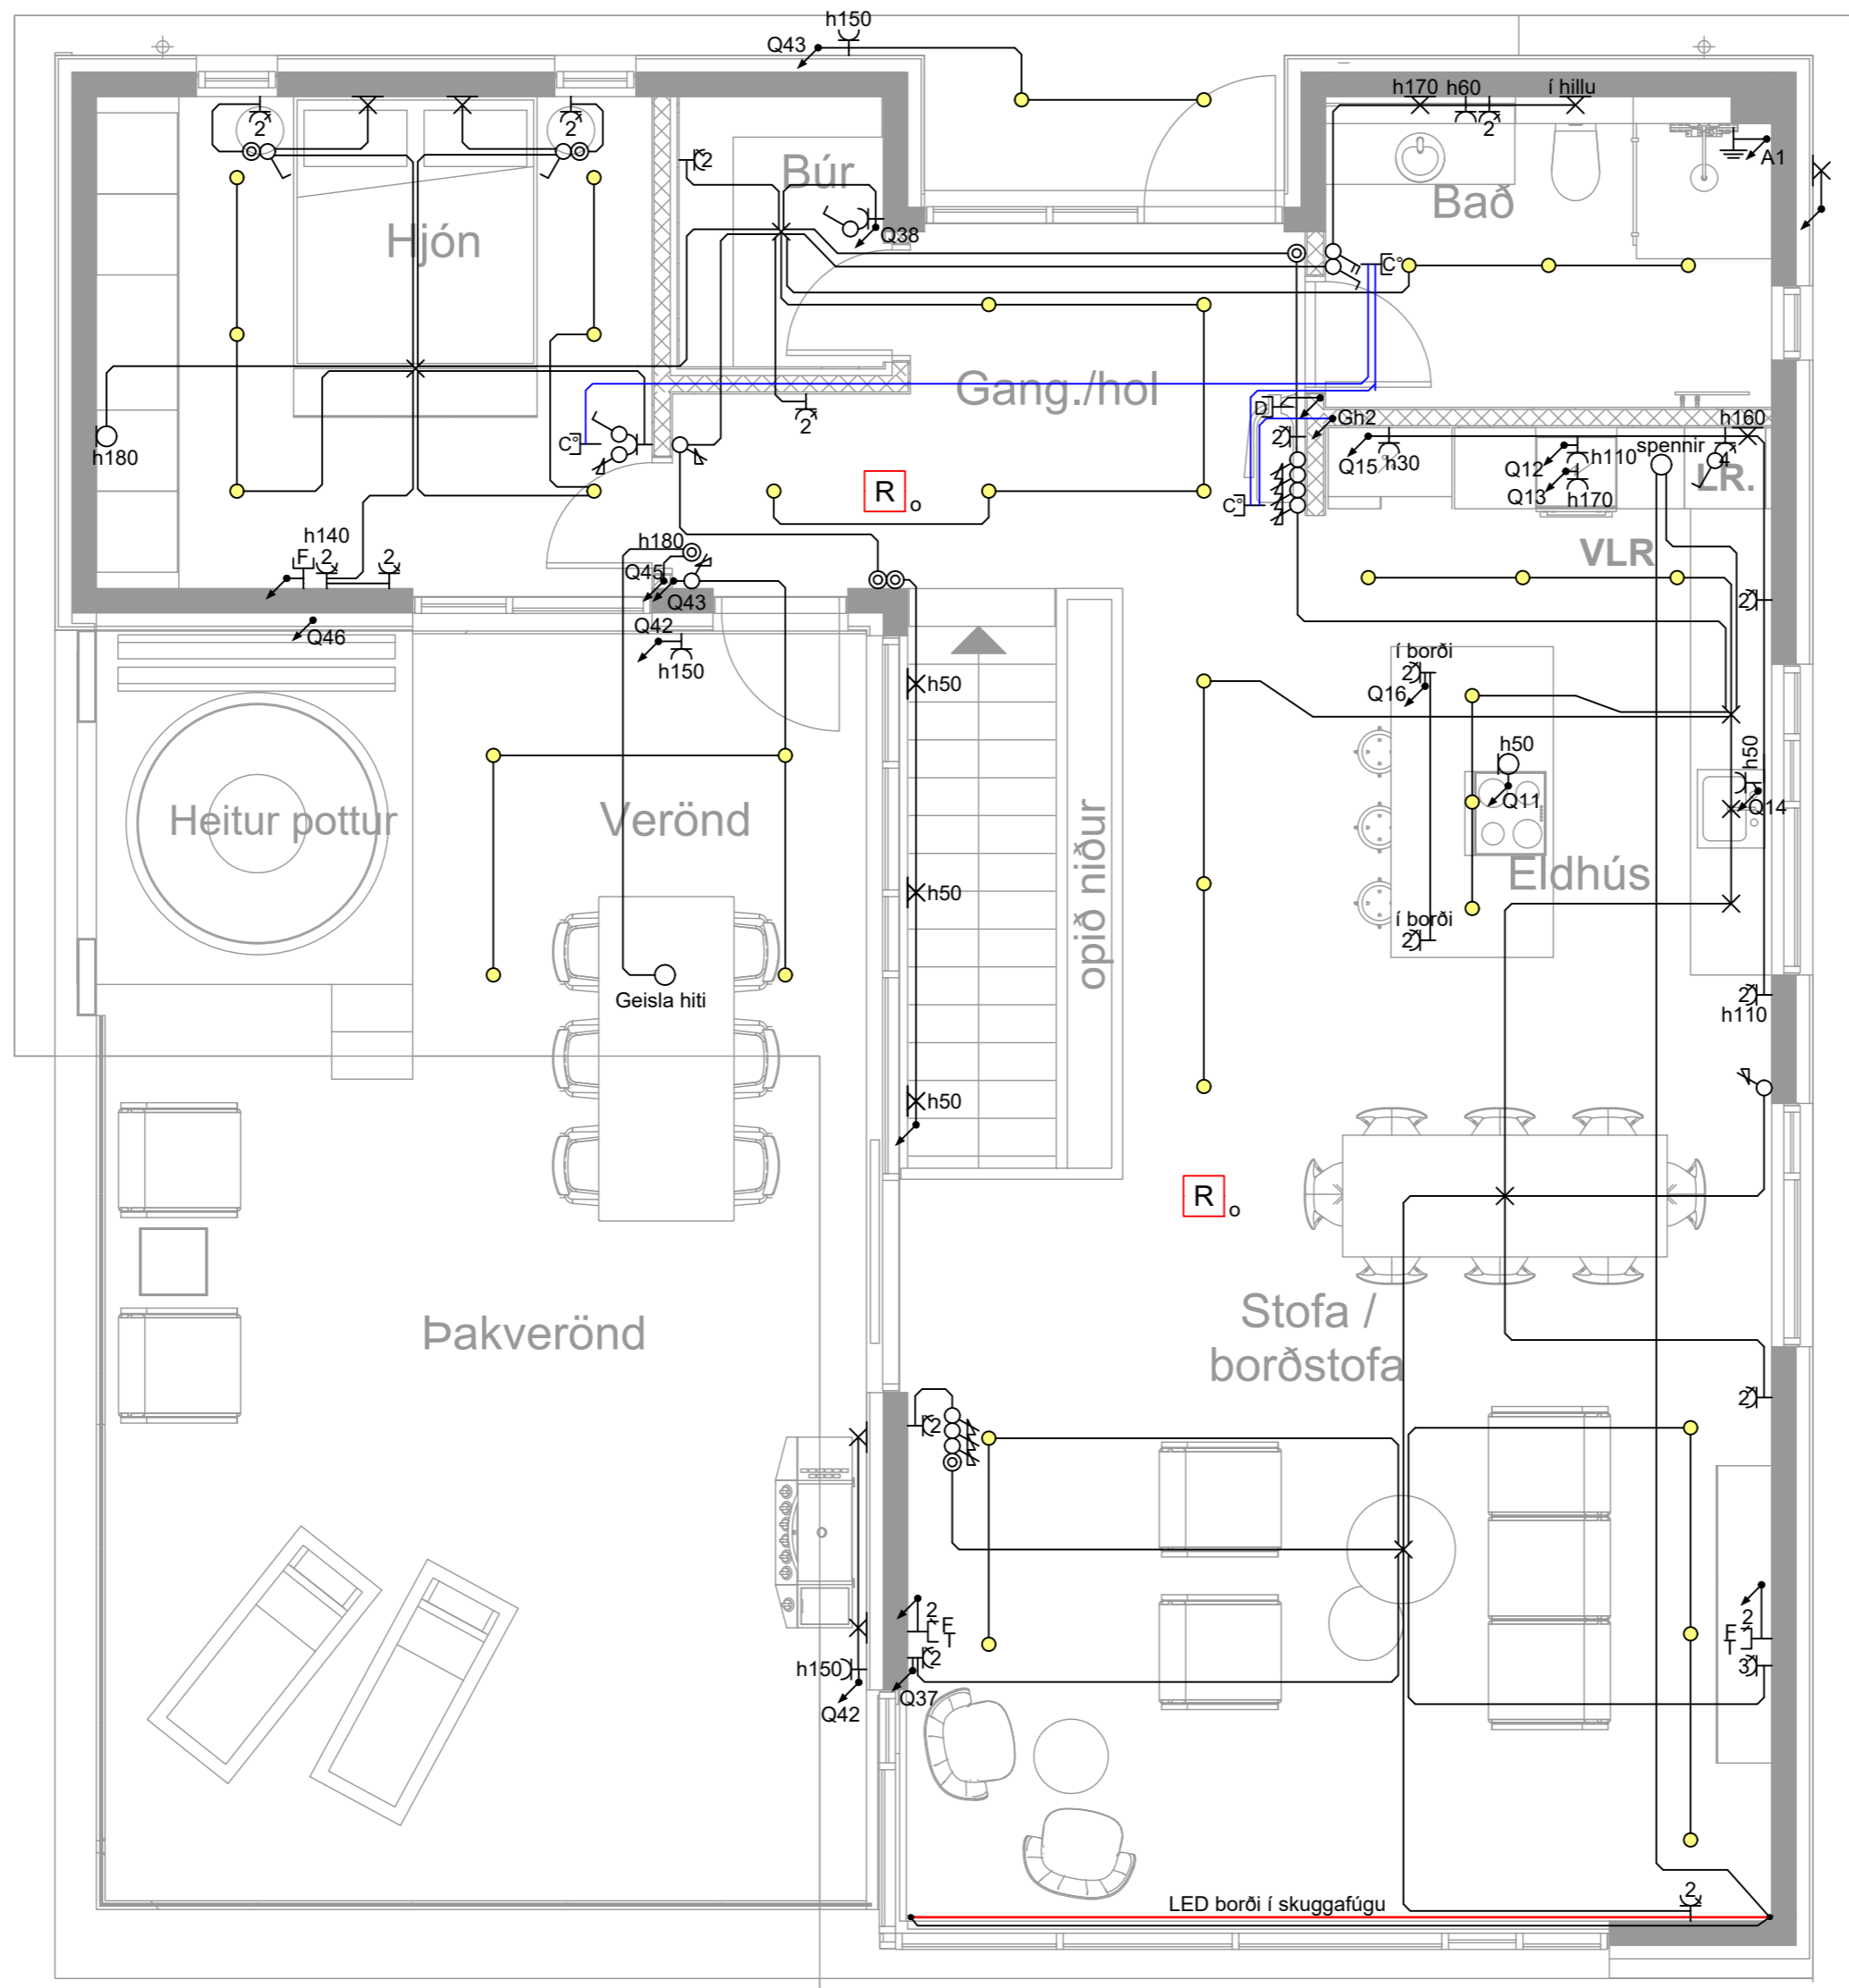


Breytingar	Dags
1	
2	
3	
4	
5	
6	

Dagsetning vinnugrunna  
 Dagsetning aðaluppdráttu.  
**Undirskrift hönnunarstjóra**  
 Kt: 050957-3229 Jakob Lindal

**Voltorka ehf**  
 kt: 410606-1860  
 voltorka@voltorka.is

Helgi Pálsson S:898-4476 helgi@voltorka.is  
 Baldvin Ó. Gunnarsson S:855-3155 baldvin@voltorka.is

Verkefni	<b>Traustatún 4</b>
Staður	<b>840 Laugavatn</b>
Skýring	<b>Raflagnir efri hæð</b>
Hönnun,	Baldvin Ó. Gunnarsson
Kt.	261069-4589
Mkv	1:50
Teikningarnúmer	400-01-04
Teiknað,	Baldvin Ó. Gunnarsson
Útgáfudagsetning,	19.04.2023
Land nr.234170	Blaðstærð A2
Verknúmer 2023-032	Útgáfa A

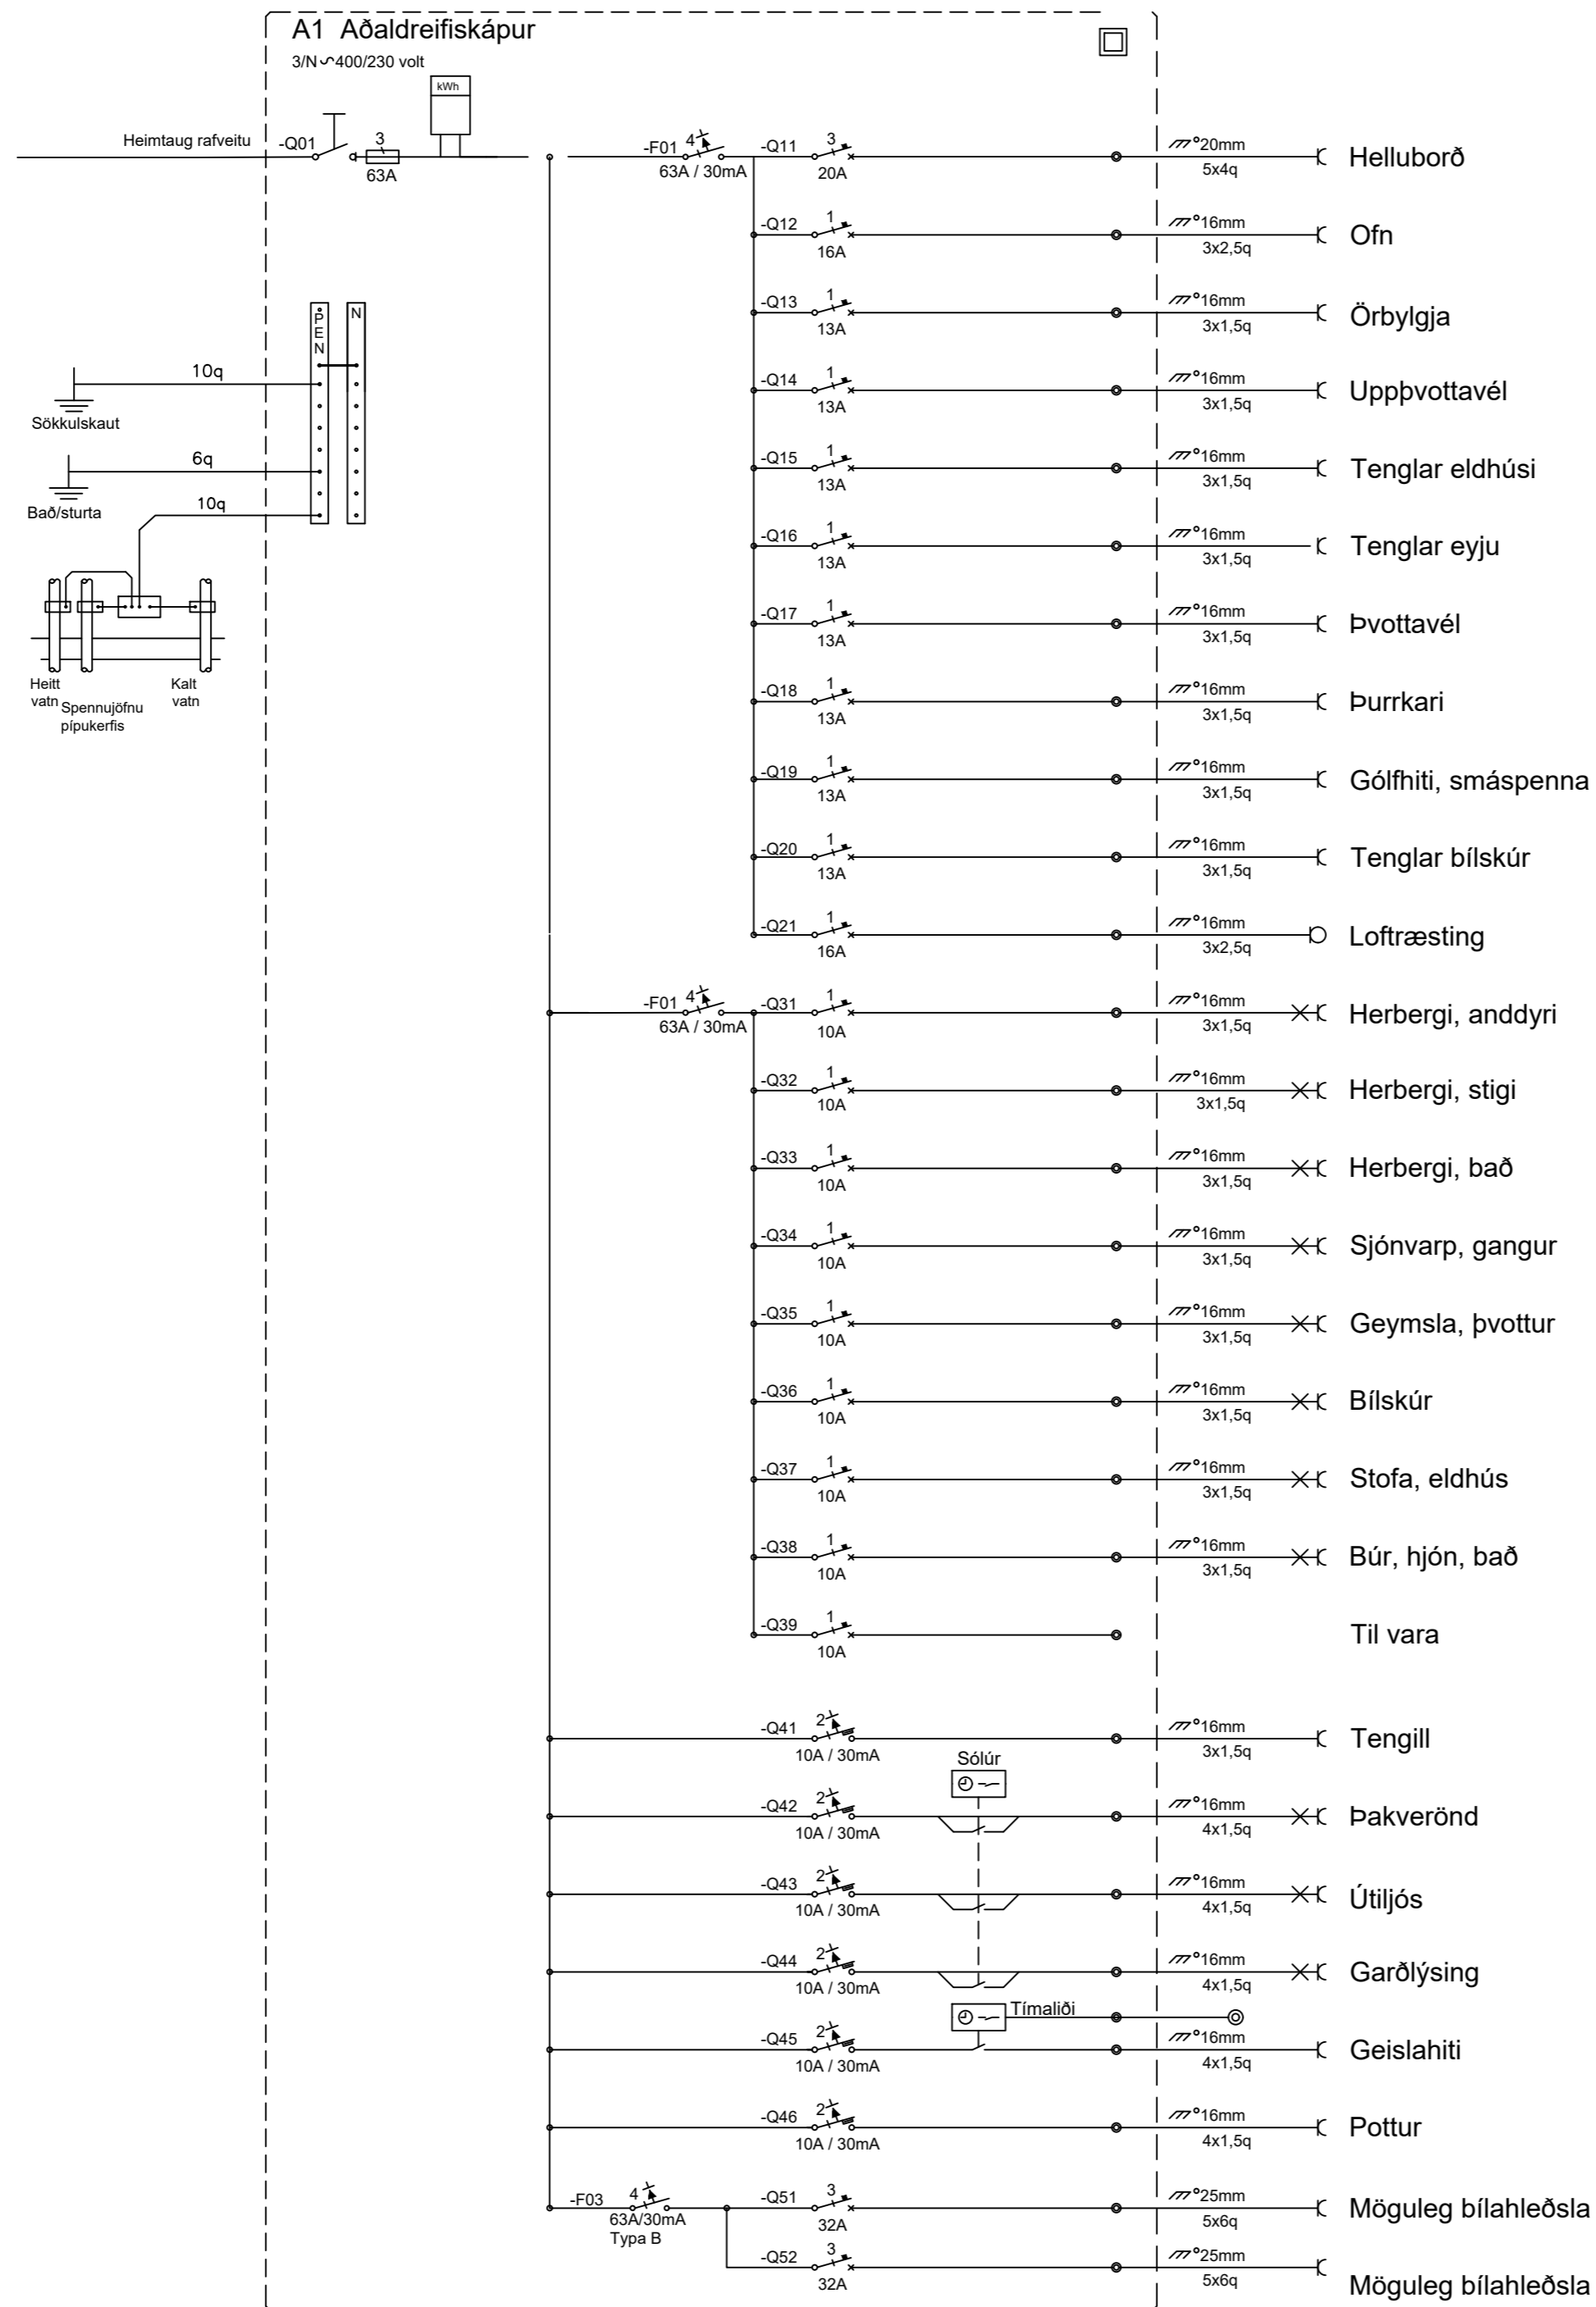

Breytingar	Dags
1	
2	
3	
4	
5	
6	

Dagsetning vinnugrunna  
Dagsetning aðaluppdráttar.

**Undirskrift hönnunarstjóra**  
Kt: 050957-3229 Jakob Lindal

**Voltorka ehf**  
kt: 410606-1860  
voltorka@voltorka.is

Helgi Pálsson S:898-4476 helgi@voltorka.is  
Baldvin Ó. Gunnarsson S:855-3155 baldvin@voltorka.is

Verkefni <b>Traustatún 4</b>	
Staður <b>840 Laugavatn</b>	
Skýring <b>Aðaltafla</b>	
Hönnun, Baldvin Ó. Gunnarsson	
Kt. 261069-4589	
Mkv	
Teikningarnúmer 800-01-05	
Teiknað, Baldvin Ó. Gunnarsson	
Útgáfudagsetning, 19.04.2023	
Land nr.234170	Blaðasterð A2
Verknúmer 2023-032	Útgáfa A