


Teikningaskrá Séruppdrættir						
Númer	Teikniflokkur	Blað	Verkhliuti	Teiknað	Yfirfarið	Útgáfudagur
Séruppdrættir						
1	Séruppdrættir	3.00	Séruppdrættir	RM	RM BSR	24.05.2023
2	Séruppdrættir	3.01	Grunnmynd 1. hæð	RM	RM BSR	24.05.2023
3	Séruppdrættir	3.02	Grunnmynd 2. hæð	RM	RM BSR	24.05.2023
4	Séruppdrættir	3.03	Útjít	RM	RM BSR	24.05.2023
5	Séruppdrættir	3.04	Snið 1-3	RM	RM BSR	24.05.2023
6	Séruppdrættir	3.05	Snið 4-5	RM	RM BSR	24.05.2023
7	Séruppdrættir	3.06	Snið 6-8	RM	RM BSR	24.05.2023
8	Séruppdrættir	4.01	Stigar	RM	RM BSR	24.05.2023
9	Séruppdrættir	5.01	Gluggar og hurðir	RM	RM BSR	24.05.2023
10	Séruppdrættir	6.01	Deili	RM	RM BSR	24.05.2023

 


Tákn	

Útg.	Dags.	Lýsing	Nafn


**i62 ehf**  
 Gæðastaðir 15 112 Reykjavík  
 kt: 650808-0960  
 896-4616 ragnar.ifr@gmail.com


**Traustatún 6**  
**Laugarvatn**  
 Landeignanúmer: L234172 Staðgreinir: 8721-3-37200060  
 Fjölbýlishús

Séruppdrættir			
Hönnun:	RM	Verknúmer:	2023-011F
Verkefnastjóri:	RM	Mælikvarði:	
Teiknað:	RM	Dagsetning:	24.03.2023
Yfirfarið:	RM BSR	Blað:	Útgáfa:
Samþykkt:	Ragnar Magnússon Kt: 190162-2229	3.00	

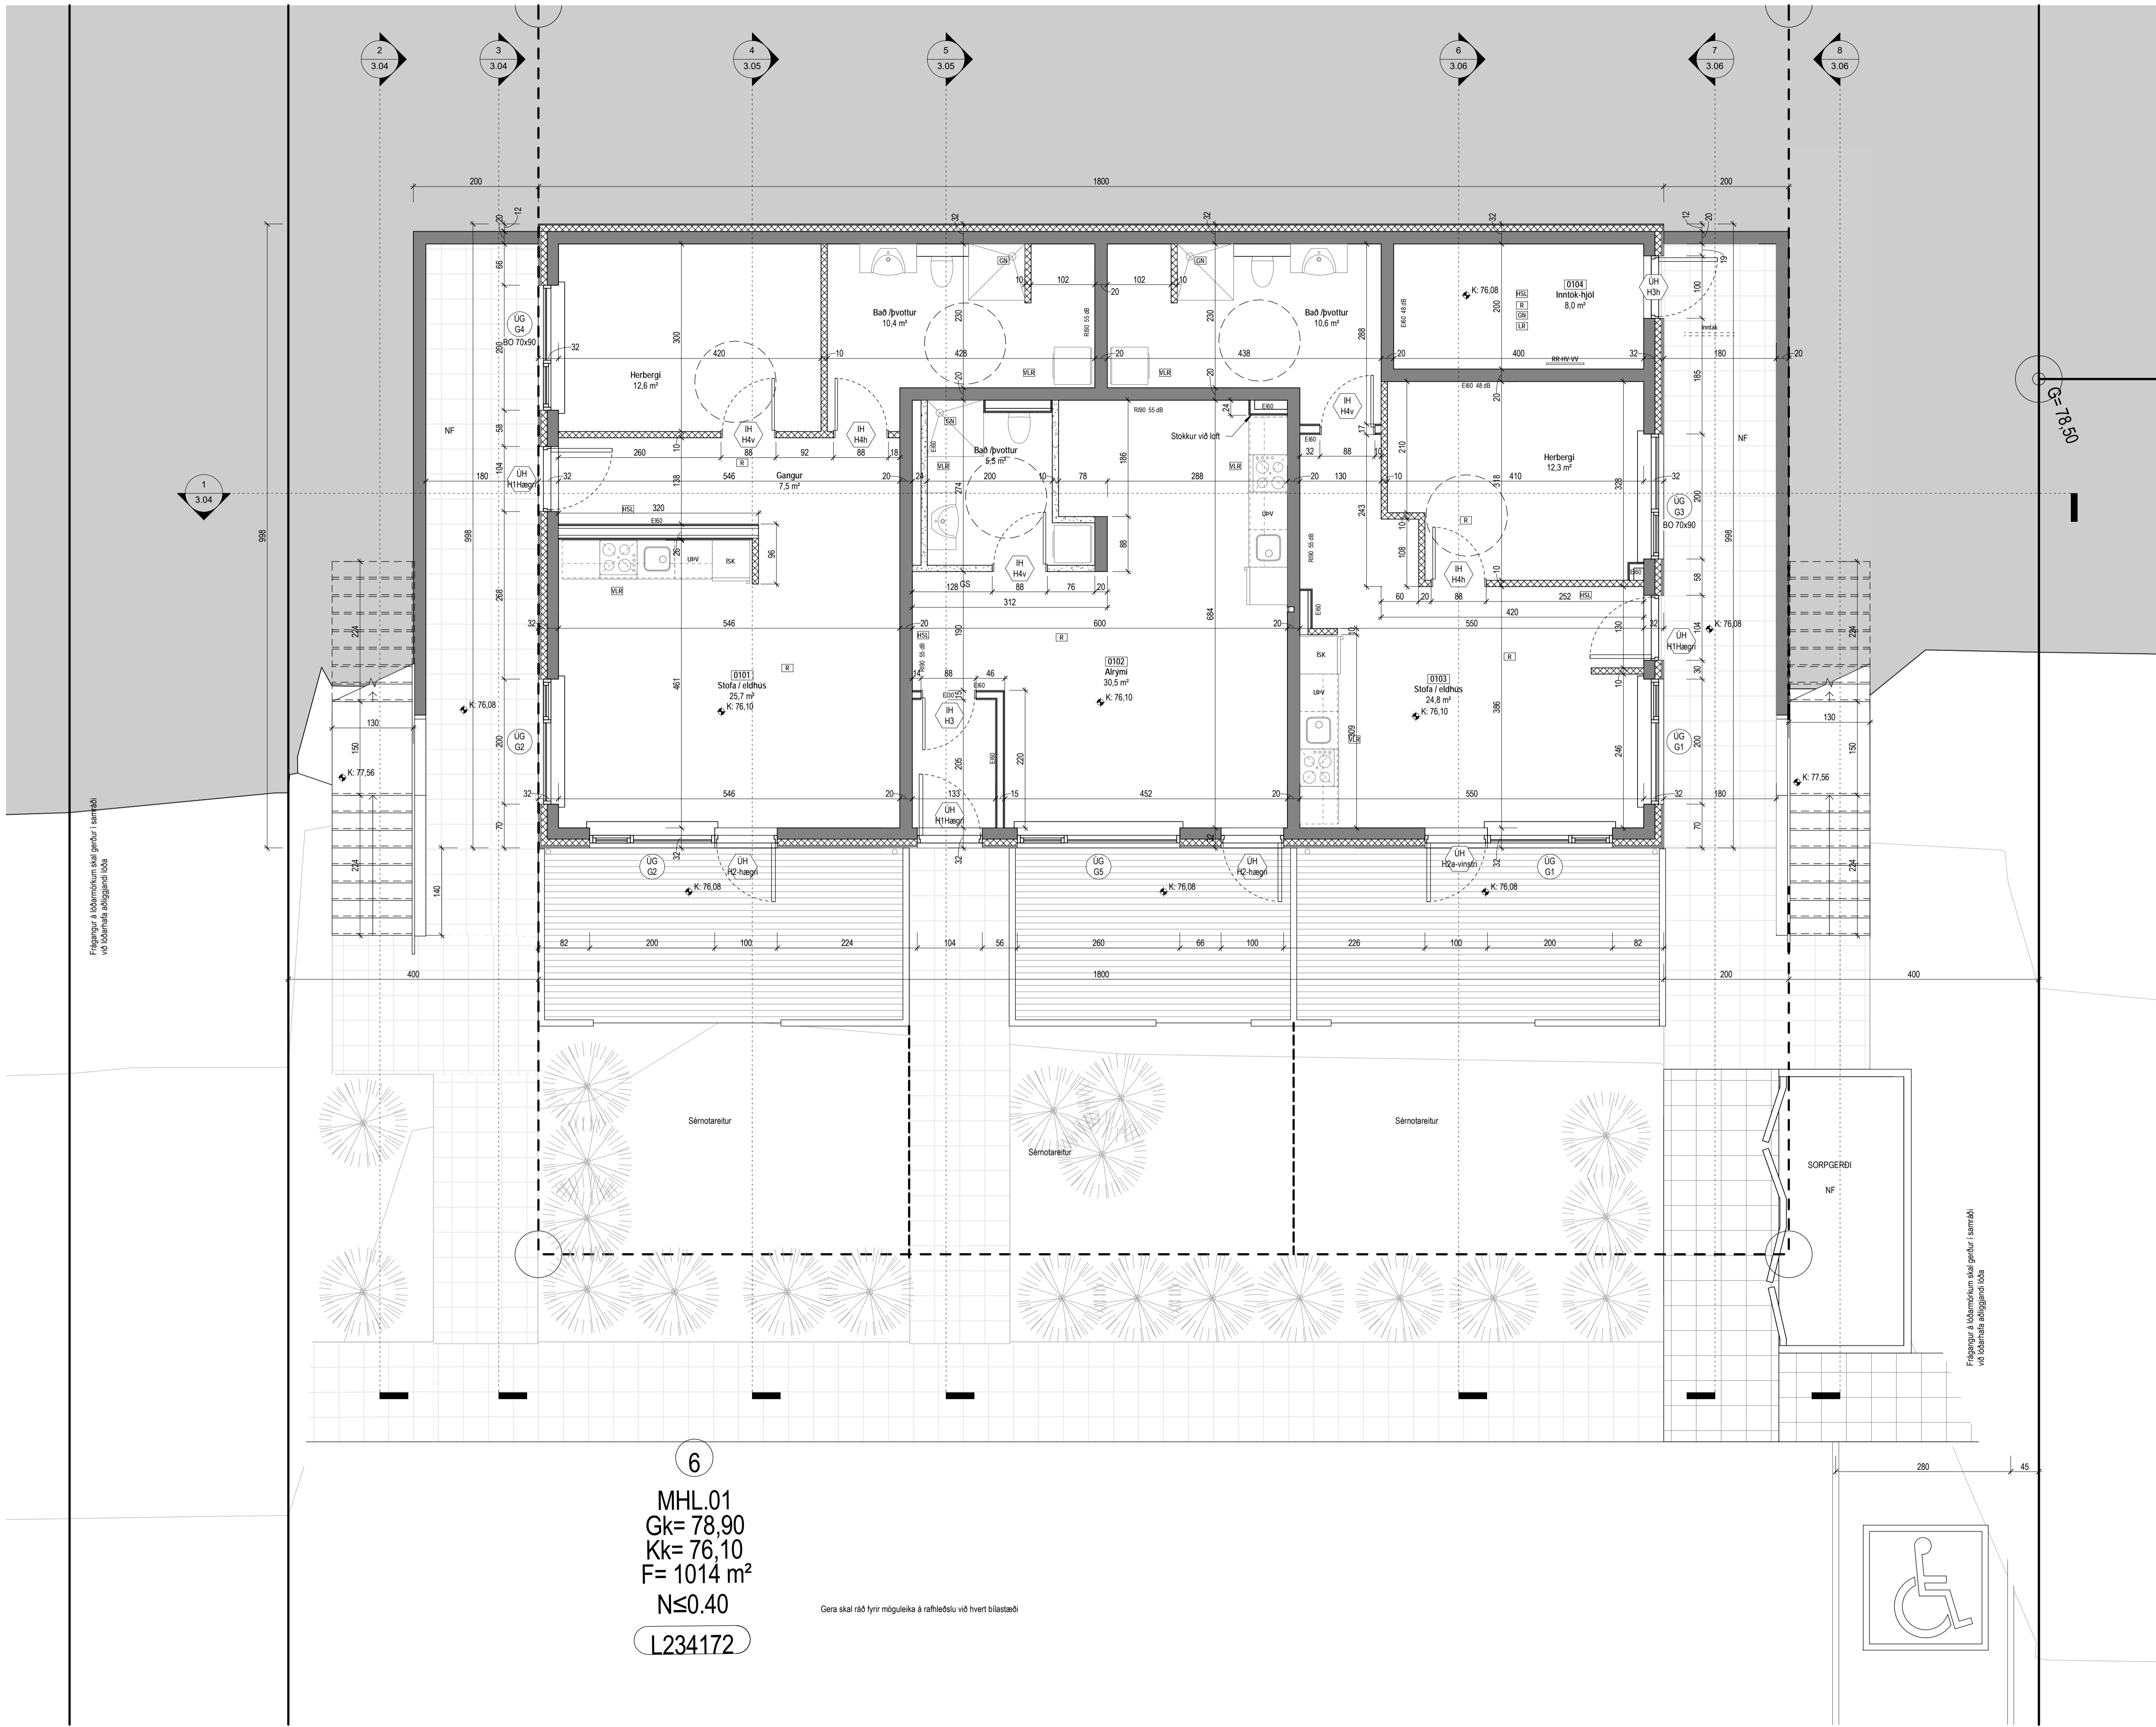

**Takn**

GN	= Gólfurfall	Brunaták
BN	= Þakniðurfall	Veggir og hæðskil
SN	= Svætaníðurfall	E160
LR	= Loftresting	E190
VLR	= Velknuin loftresting	A-E160
PK	= Póstkassar	A-E120
NL	= Neyðarfjós	RE160
BO	= Þjörgunarop	RE120
R	= Reykskríjan	A-REIM20
HSL	= Handslökktækni	
ÚT	= Merkur útgangur	
HV	= Hitaveita	Hurðir
VV	= Vatnaveita	E30-CS
RR	= Rafmagnveita	E30-CS
ÚK	= Útkrani	E160-CS
DS	= Dyrasími	Gluggar
		E30
BO	= Felliðgi við þjörgunarop	
	= Brunaslanga	
	= Stigleiðsla	
	= Stigleiðsla út	
	= Stjórnstöð brunavöðrunarkerfis	
	= Inntak	
	= Blástæði fyrir fatlaða	
GS	= Geymsluskápur	

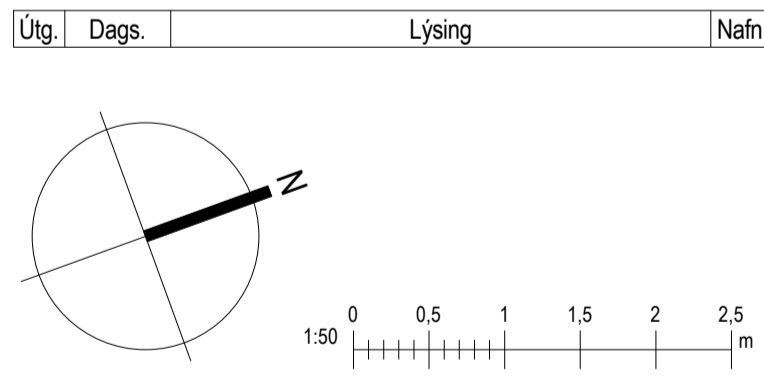

**i62**  
 i62 ehf  
 Garðastadir 15 112 Reykjavík  
 kt: 650808-0960  
 896-4616 regnar.ir@gmail.com

**Traustatún 6**  
**Laugarvatn**

Landeignanúmer: L234172 Staðgreinir: 8721-3-37200060  
 Fjölbýlishús

**Grunnmynd 1. hæð**

Sénuþdrættir

Hönnun:	RM	Verknúmer:	2023-011F
Verkefnastjóri:	RM	Mælikvarði:	1 : 50
Teiknað:	RM	Dagsetning:	24.03.2023
Yfirfari:	RM BSR	Bláð:	Útgafa:


Sampykkt:  
 Ragnar Magnússon  
 Kt. 190162-2229

**3.01**

6  
 MHL.01  
 Gk= 78,90  
 Kk= 76,10  
 F= 1014 m<sup>2</sup>  
 N≤0.40  
 L234172

Gera skal ráð fyrir möguleika á rafhleðu við hvert bílastæði




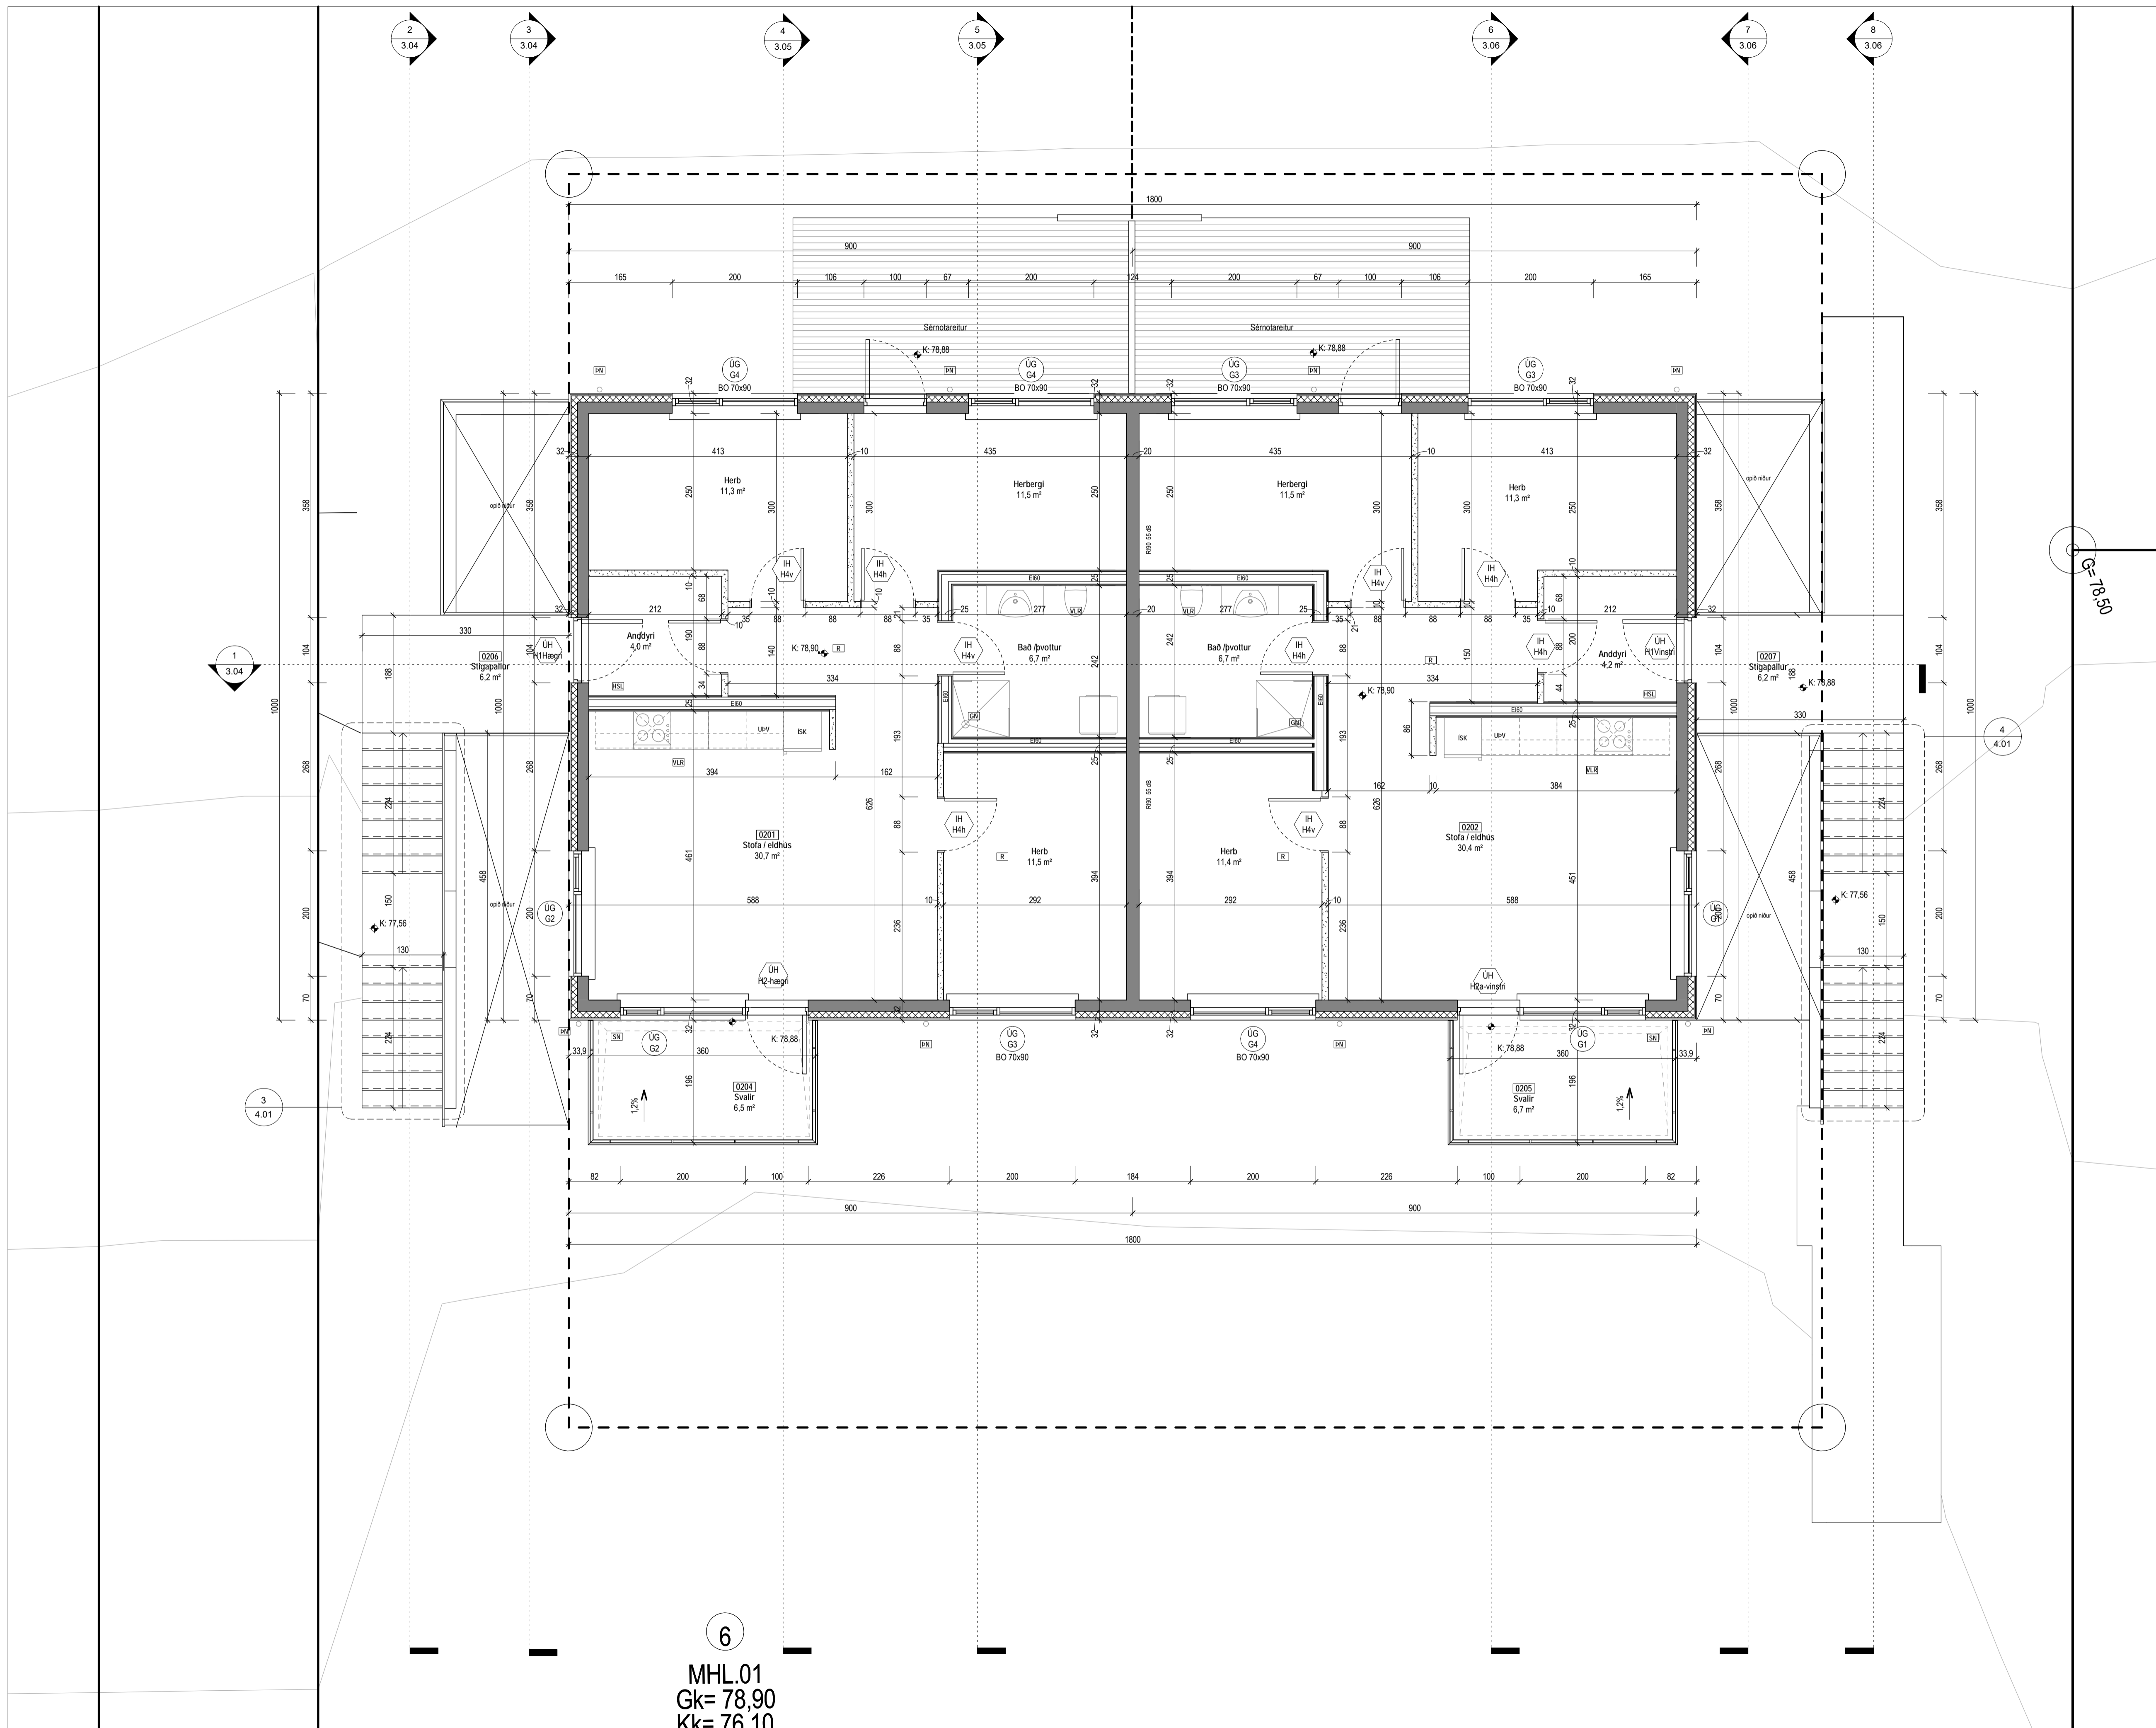

6  
 MHL.01  
 Gk= 78,90  
 Kk= 76,10  
 F= 1014 m<sup>2</sup>

Tákn			
GN	= Gólfurfall	Brunatákn	
BN	= Þakniðurfall	EI60	Veggir og hæðskil
SN	= Svætaníðurfall	E90	
LR	= Loftfresting	A-EI60	
VLR	= Velknuin loftfresting	A-EI120	
PK	= Póstkassar	REI60	
NL	= Neyðarfjós	REI120	
BO	= Þjórgunarop	A-REIM120	
R	= Reykskrárfari		
HSL	= Handslökkivæki		
ÚT	= Merktur útgangur		
HV	= Hitaveita		
VV	= Vatnaveita		
RR	= Rafmagnaveita		
ÚK	= Útkrani		
DS	= Dyrasími		
BO	= Felliástigi við þjórgunarop		
	= Brunaslanga		
	= Stigleiðsla		
	= Stigleiðsla út		
	= Stjórnað þrunavöðrunarkerfis		
	= Inntak		
	= Blástæði fyrir fatlaða		
GS	= Geymsluskápur		
		Hurðir	
		E30-CS	
		EI30-CS	
		EI60-CS	
		Gluggar	
		E30	


Útg.	Dags.	Lýsing	Nafh

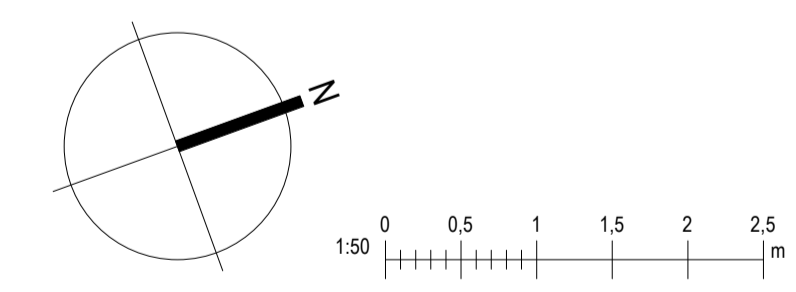


**i62**  
 i62 ehf  
 Gæðestadir 15 112 Reykjavík  
 kt: 650808-0960  
 896-4616 regnar.ir@gmail.com

<b>Traustatún 6</b>	
<b>Laugarvatn</b>	
Landeignanúmer: L234172	Staðgreinir: 8721-3-3720060
Fjöbýlishús	
<b>Grunnmynd 2. hæð</b>	
Sénuþrættir	
Hönnun: RM	Verknúmer: 2023-011F
Verkefnastjóri: RM	Mælikvarði: 1 : 50
Teiknaði: RM	Dagsetning: 24.03.2023
Yfirfariði: RM BSR	Blað: Útgafa:
Sampykkt:	
Ragnar Magnússon	3.02
Kt: 190162-2229	


SU-SA  
1:100

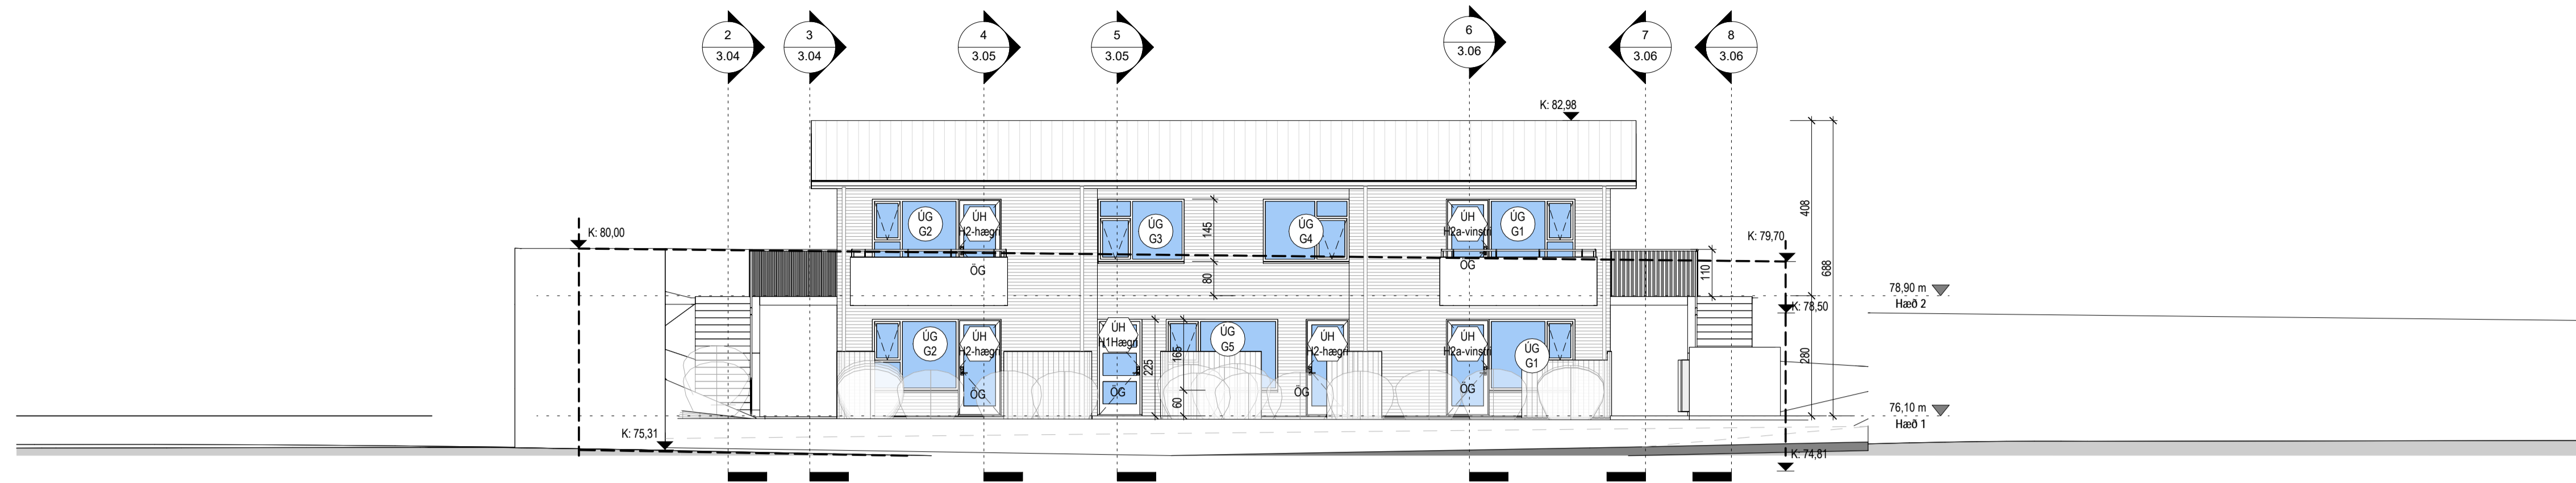


SU-SV  
1:100

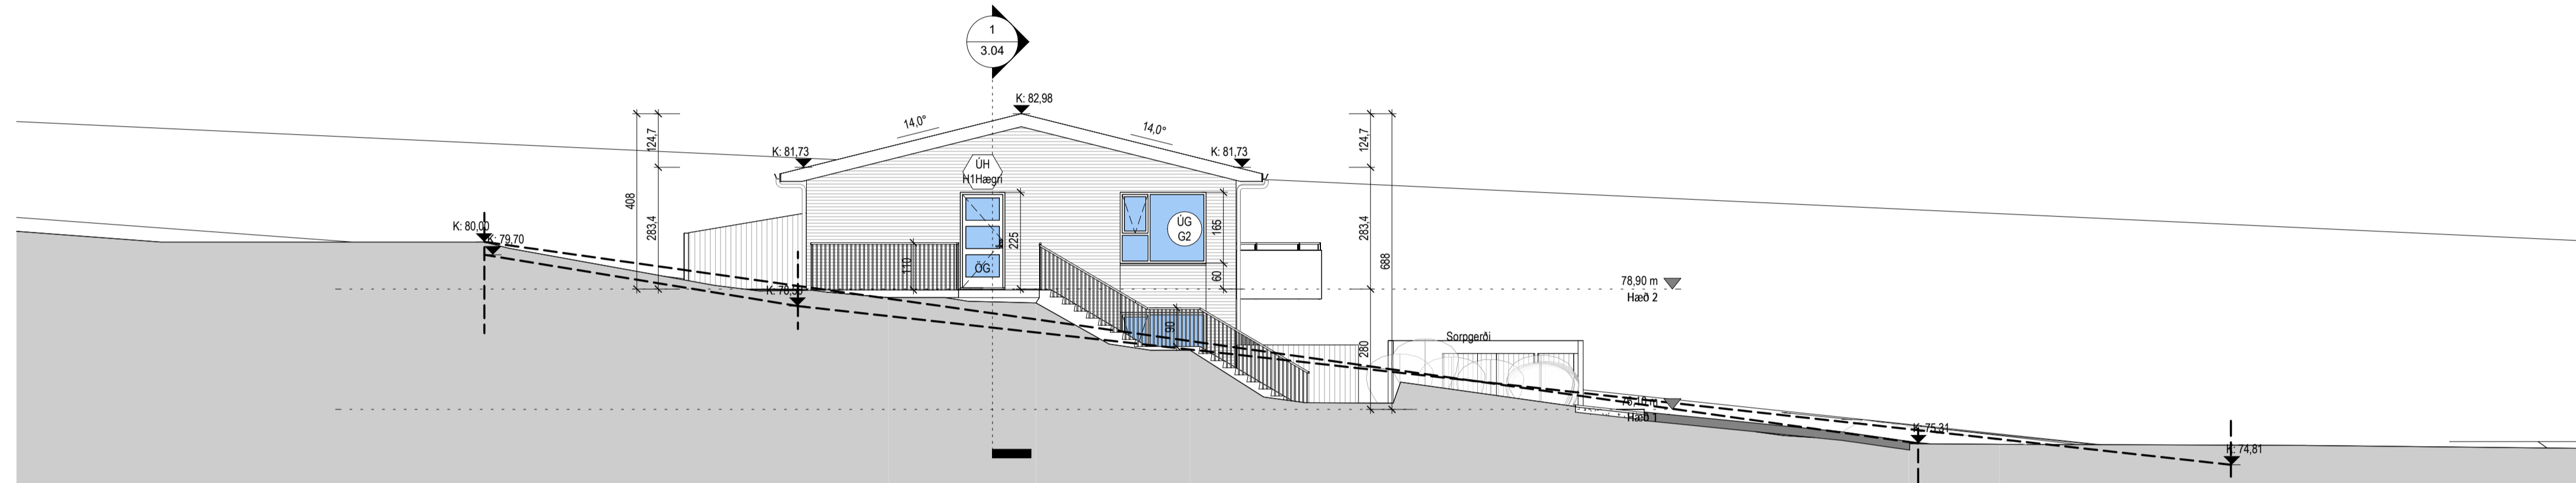

SU-NV  
1:100

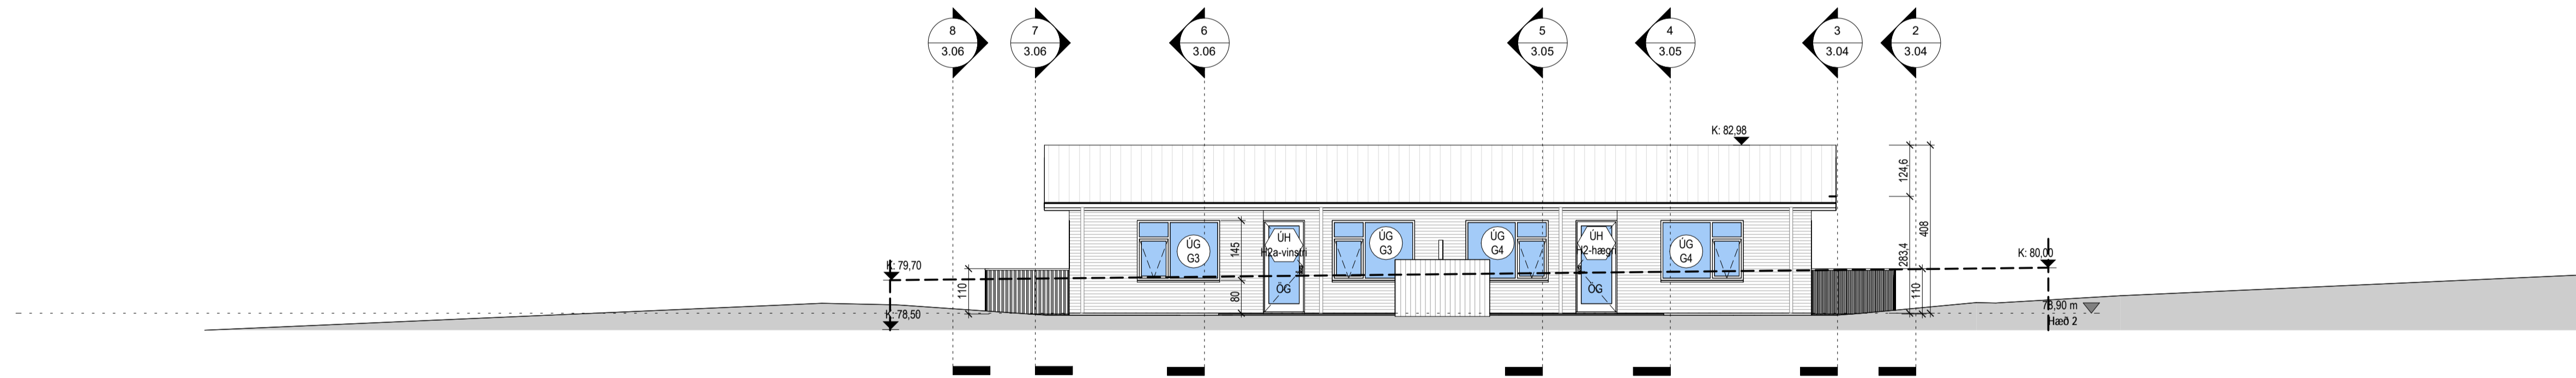


SU-NA  
1:100

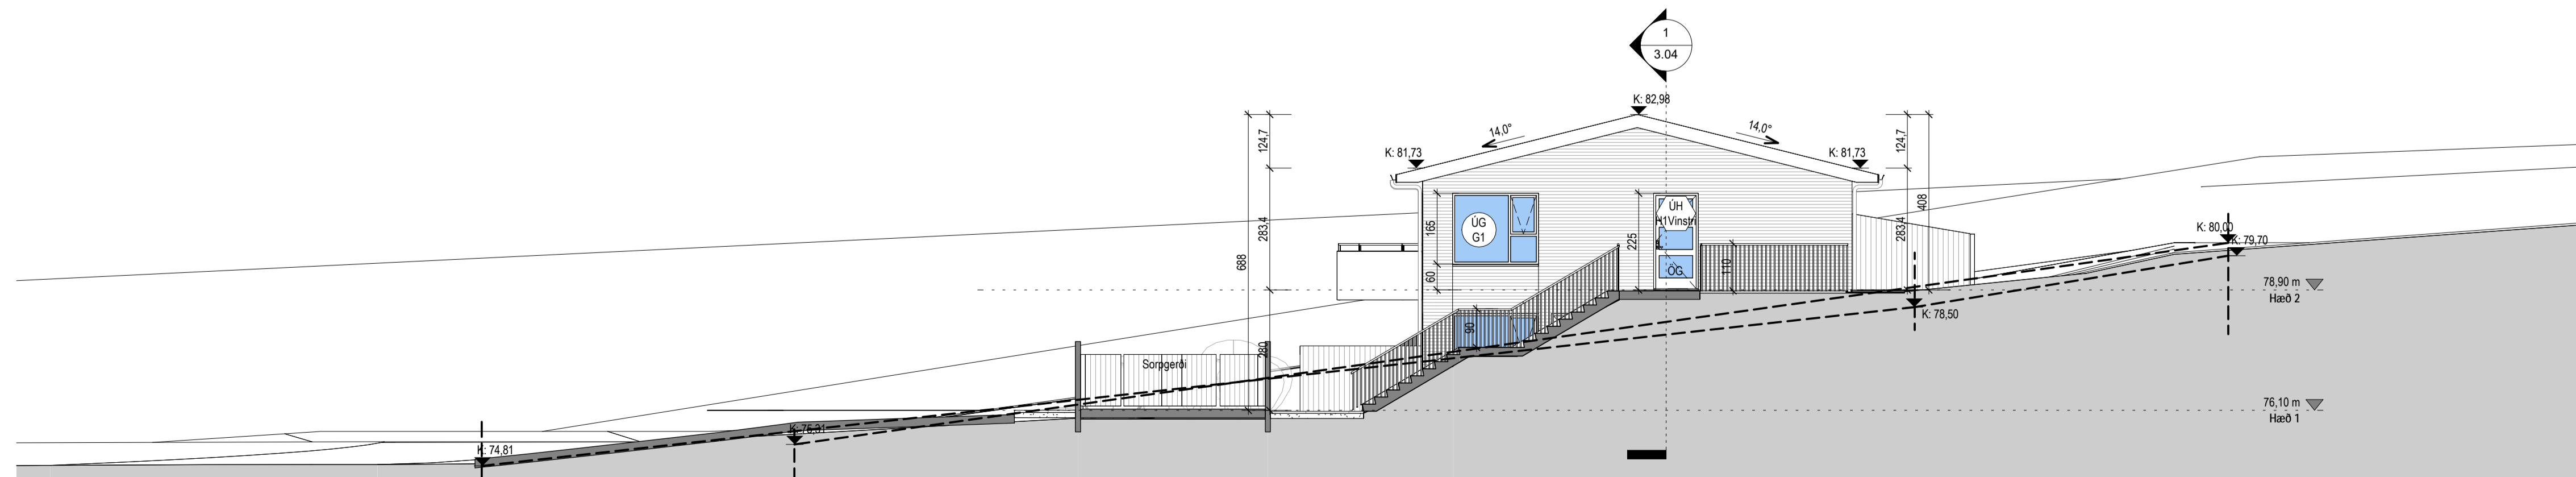

**Takn**

GN	= Gólfurfall	Brunaták
BN	= Þakurfall	EI60
SN	= Svöndurfall	Veggir og hæðskil
LR	= Loftþresting	EI90
VLR	= Velknuin loftþresting	A-EI60
PK	= Póstkassar	A-EI120
NL	= Neyðarþjóf	REI60
BO	= Björgunarpur	REI120
R	= Reykslórfjar	A-REI120
HSL	= Handslökkvitæki	A-REI120
ÚT	= Merktur útgangur	
HV	= Hitaveita	Hurðir
VV	= Vatnaveita	E30-CS
RR	= Rafmagnaveita	E30-CS
ÚK	= Útkrani	EI60-CS
DS	= Dyrasími	Gluggar
		E30
BO	= Felliðgi við björgunarpur	
	= Brunaslanga	
	= Stigleiðsla	
	= Stigleiðsla út	
	= Stjórnstöð brunavöðrunarkerfis	
	= Inntak	
	= Blástæði fyrir fatlaða	
GS	= Geymsluskápur	

Útg.	Dags.	Lýsing	Nafn
------	-------	--------	------

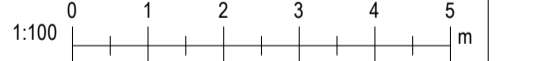

**i62**  
i62 ehf  
Gardastadir 15 112 Reykjavik  
kt: 650808-0960  
896-4616 ragnar.ir@gmail.com

**Traustatún 6**

**Laugarvatn**


Landeignanúmer: L234172 Staðgreinir: 8721-3-3720060

Fjölbýlishús

Útlit


Sénuþrættir

Hönnun:	RM	Verknúmer:	2023-011F
Verkefnastjóri:	RM	Mælikvarði:	1:100
Teiknaði:	RM	Dagsetning:	24.03.2023
Yfirfariði:	RM BSR	Bláð:	Útgafa:
Samþykkt:	Ragnar Magnússon Kt: 190162-2229	3.03	

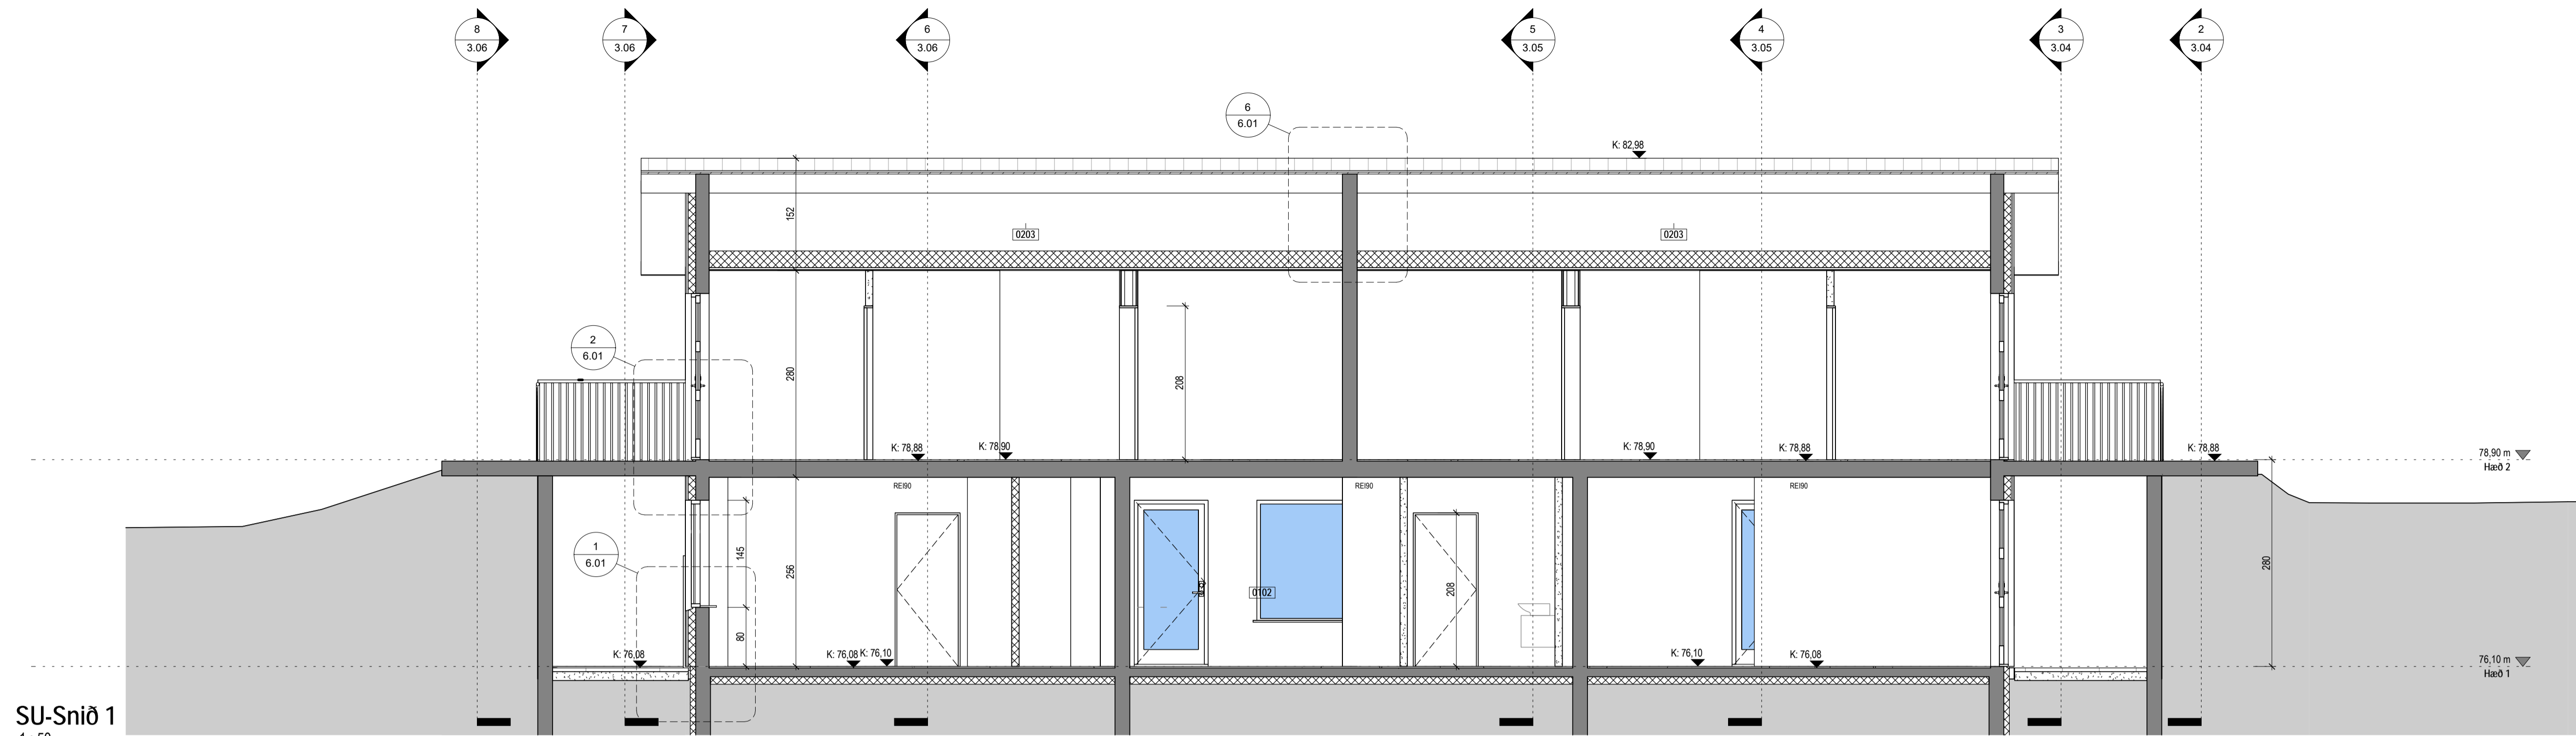


SU-Snið 1  
1:50

Tákn			
GN	= Gólfurfall	Brunatákn	
BN	= Þakniðurfall	EI60	Veggir og hæðskil
SN	= Svafanúrfall	E90	
LR	= Loftresting	A-EI60	A-EI120
VLR	= Velkúin loftresting	REI60	REI120
PK	= Póstkassar	A-REI120	A-REI120
NL	= Neyðarfjós		
BO	= Björgunarop		
R	= Reykslóttari		
HSL	= Handslökkvitæki		
ÚT	= Merktur útgangur		
HV	= Hitaveita		
VV	= Vatnaveita		
RR	= Rafmagnaveita		
ÚK	= Útkrani		
DS	= Dyrasími		
BO	= Felliðgi við björgunarop		
BS	= Brunaslanga		
OS	= Stigleiðsla		
OS	= Stigleiðsla út		
IS	= Stjórnstöð brunavöðrunarkerfis		
IS	= Inntak		
IS	= Blástæði fyrir fatlaða		
GS	= Geymsluskápur		

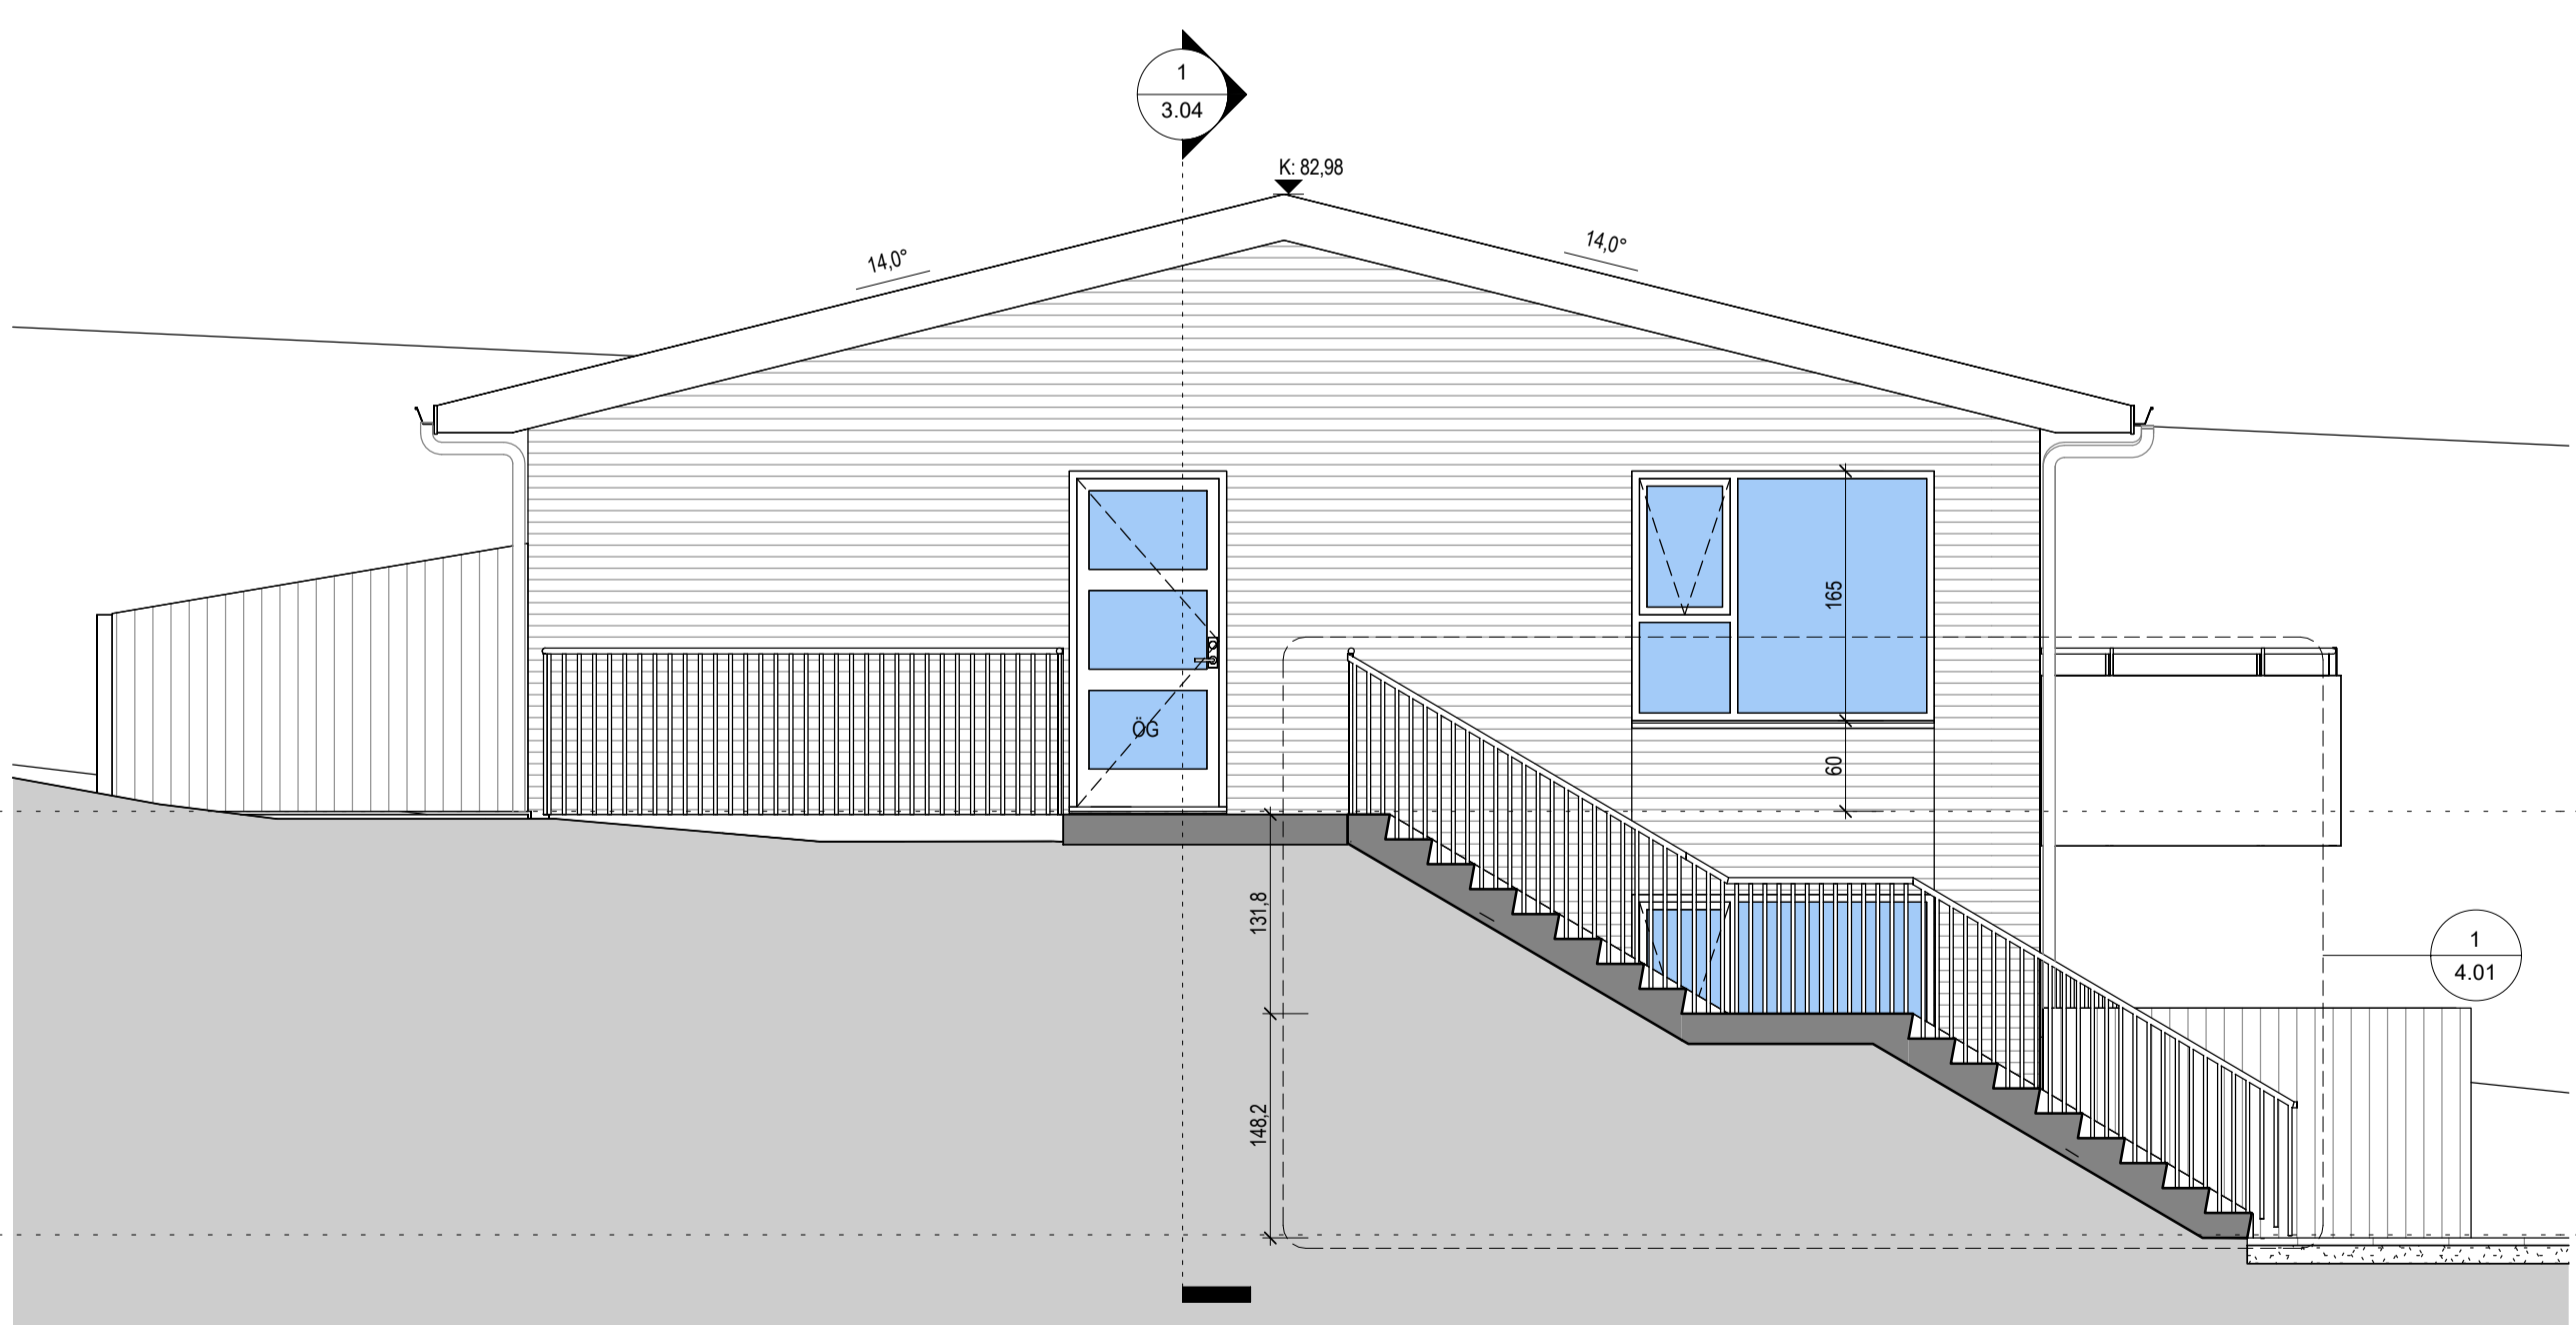


SU-Snið 2  
1:50

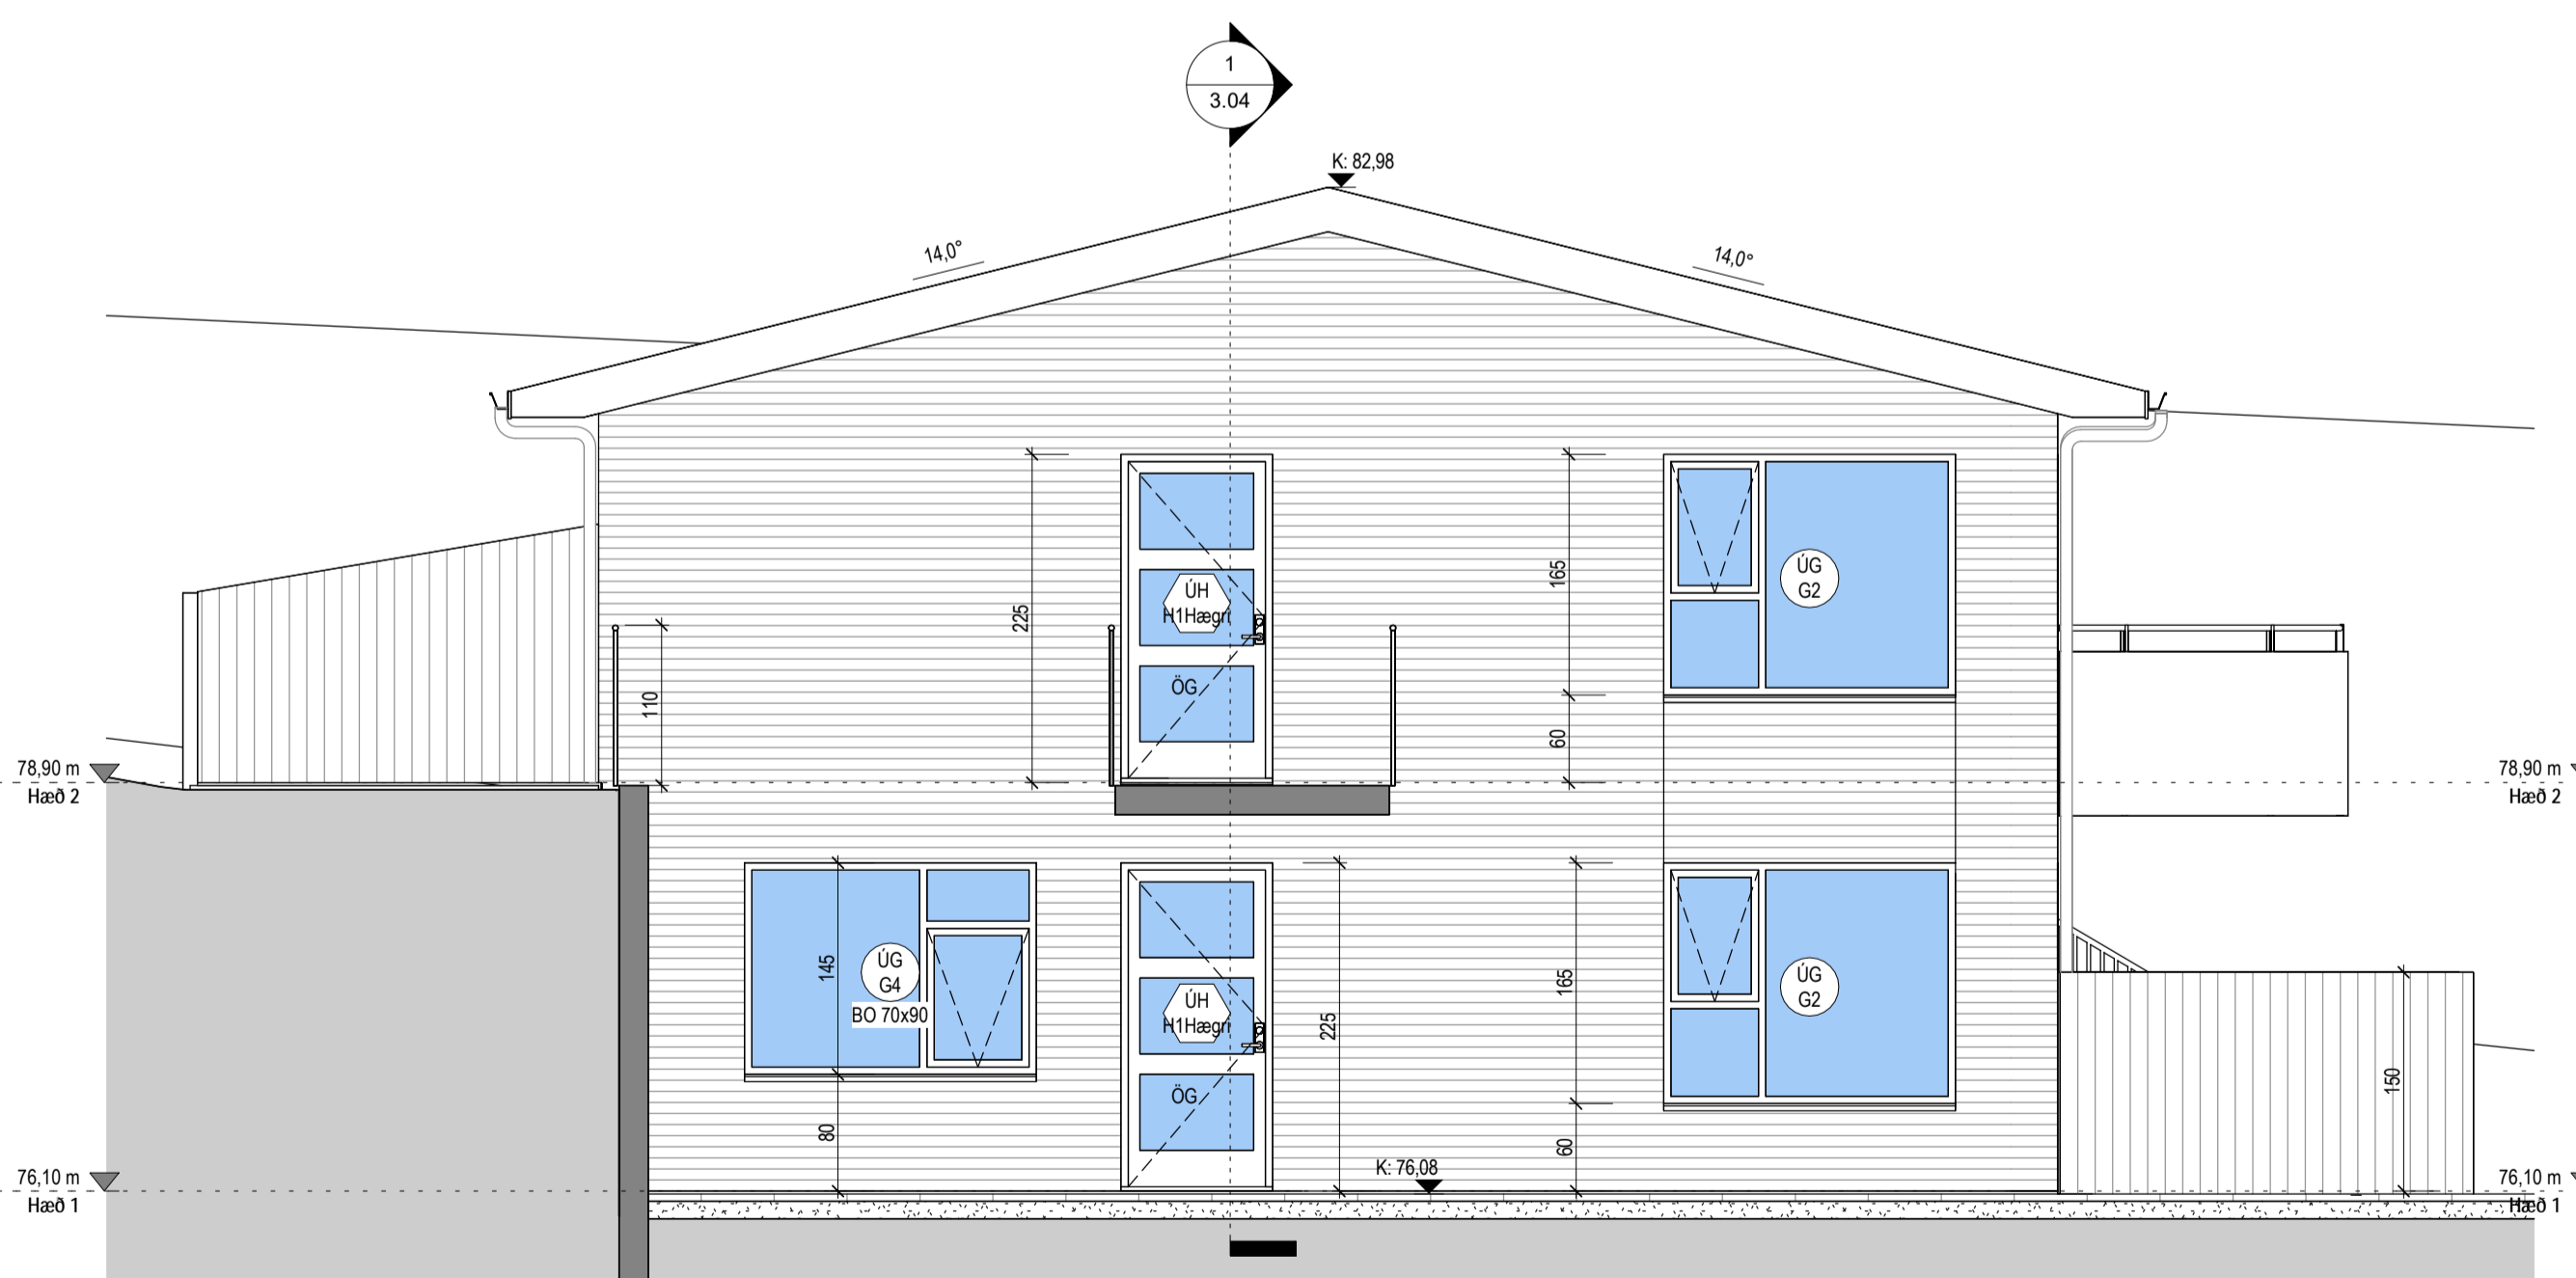


SU-Snið 3  
1:50

Útg.	Dags.	Lýsing	Nafn

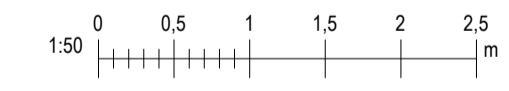


**i62** ehf  
 Garðastadir 15 112 Reykjavík  
 kt: 650808-0960  
 896-4616 ragnar.ir@gmail.com


<b>Traustatún 6</b>	
<b>Laugarvatn</b>	
Landeignanúmer: L234172	Staðgreinir: 8721-3-37200060
Fjölbýlishús	
<b>Snið 1-3</b>	
Séuupdrættir	
Hönnun: RM	Verknúmer: 2023-011F
Verkefnastjóri: RM	Mælikvarði: 1:50
Teiknaði: RM	Dagsetning: 24.03.2023
Yfirfariði: RM BSR	Bláði: Útgáfa:
Samþykkt:	
Ragnar Magnússon Kt: 190162-2229	<b>3.04</b>

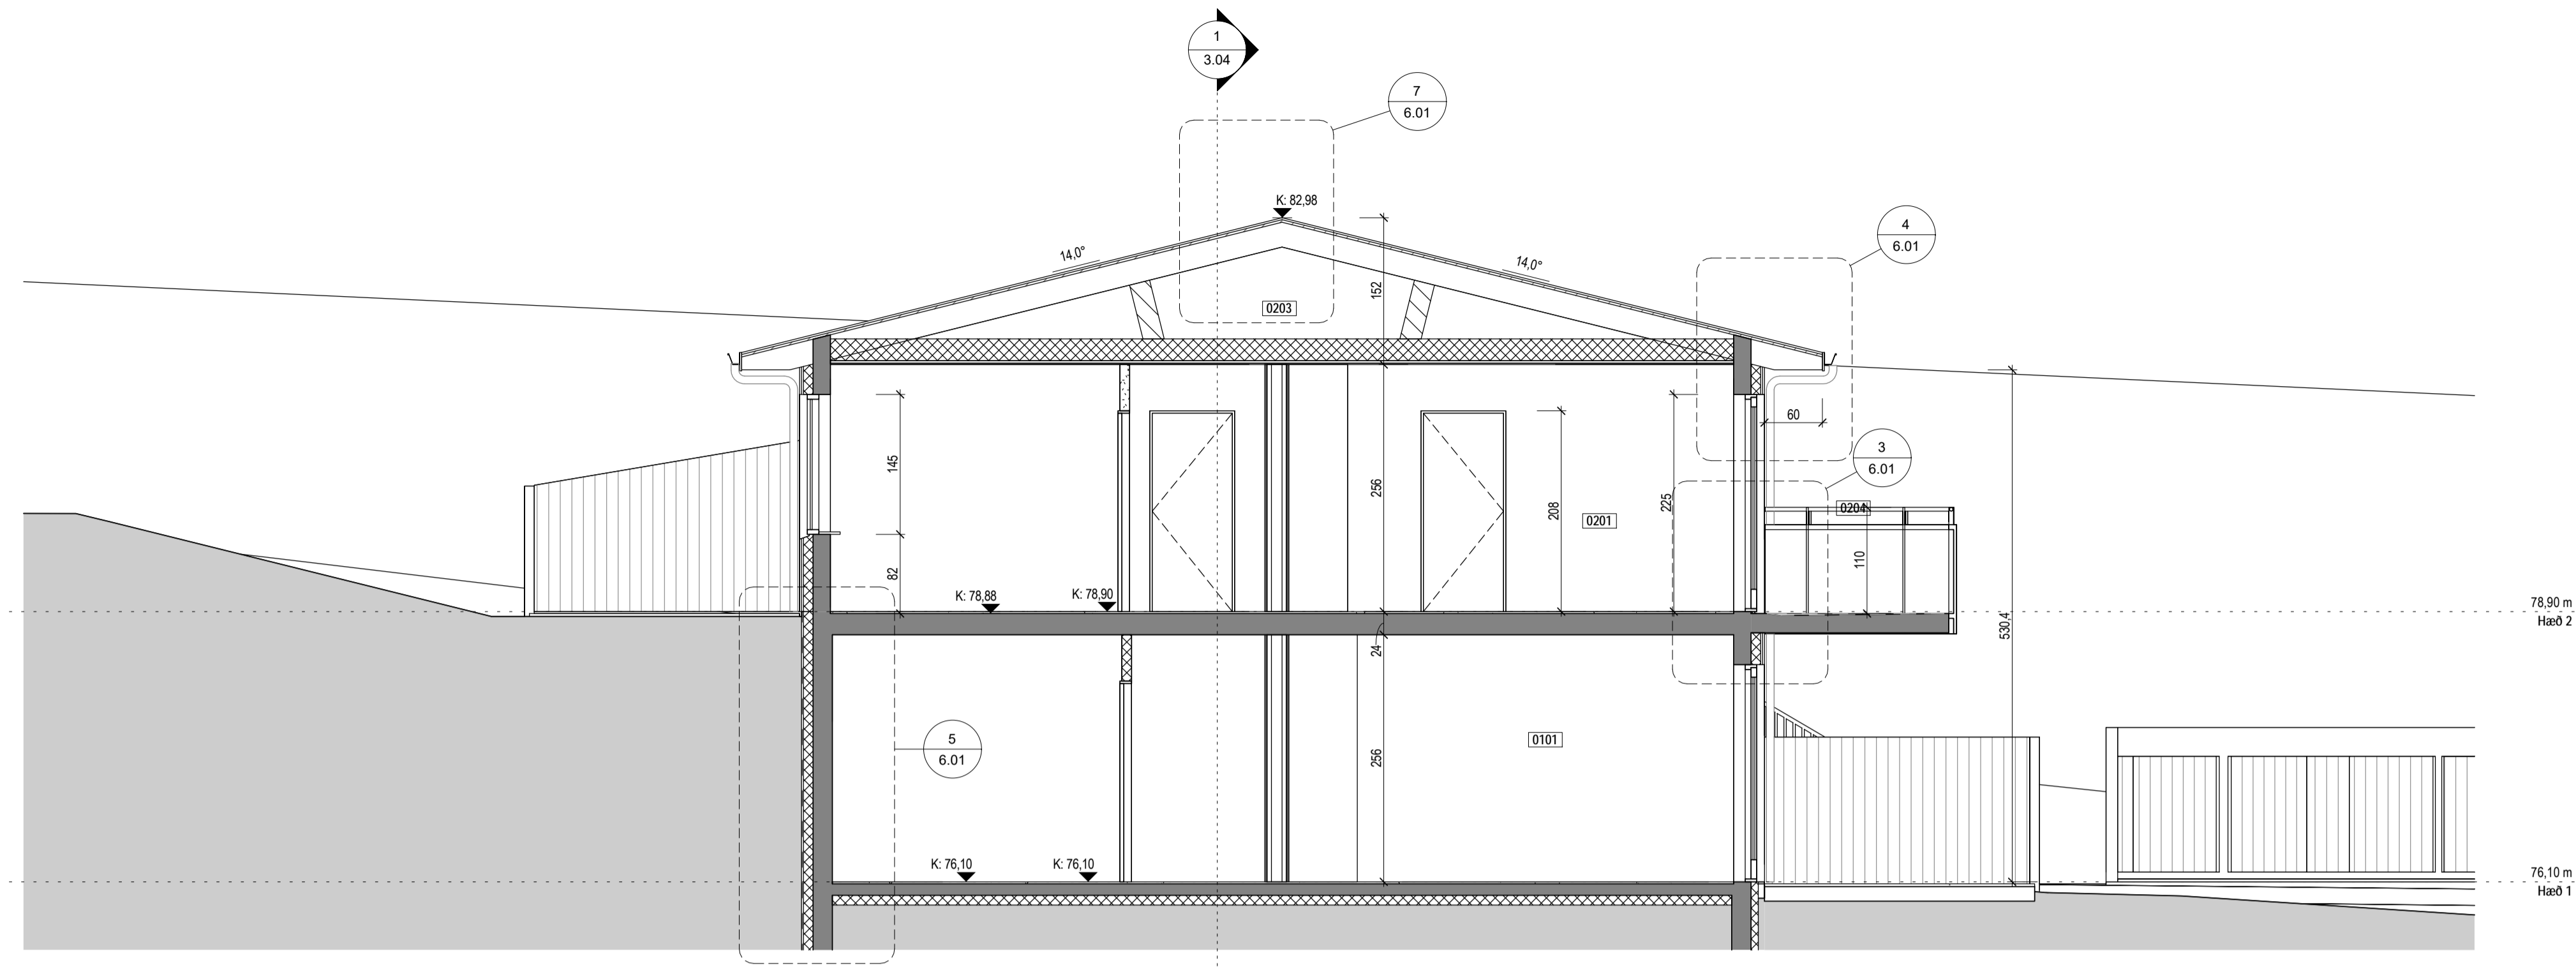

SU-Snið 4  
1 : 50

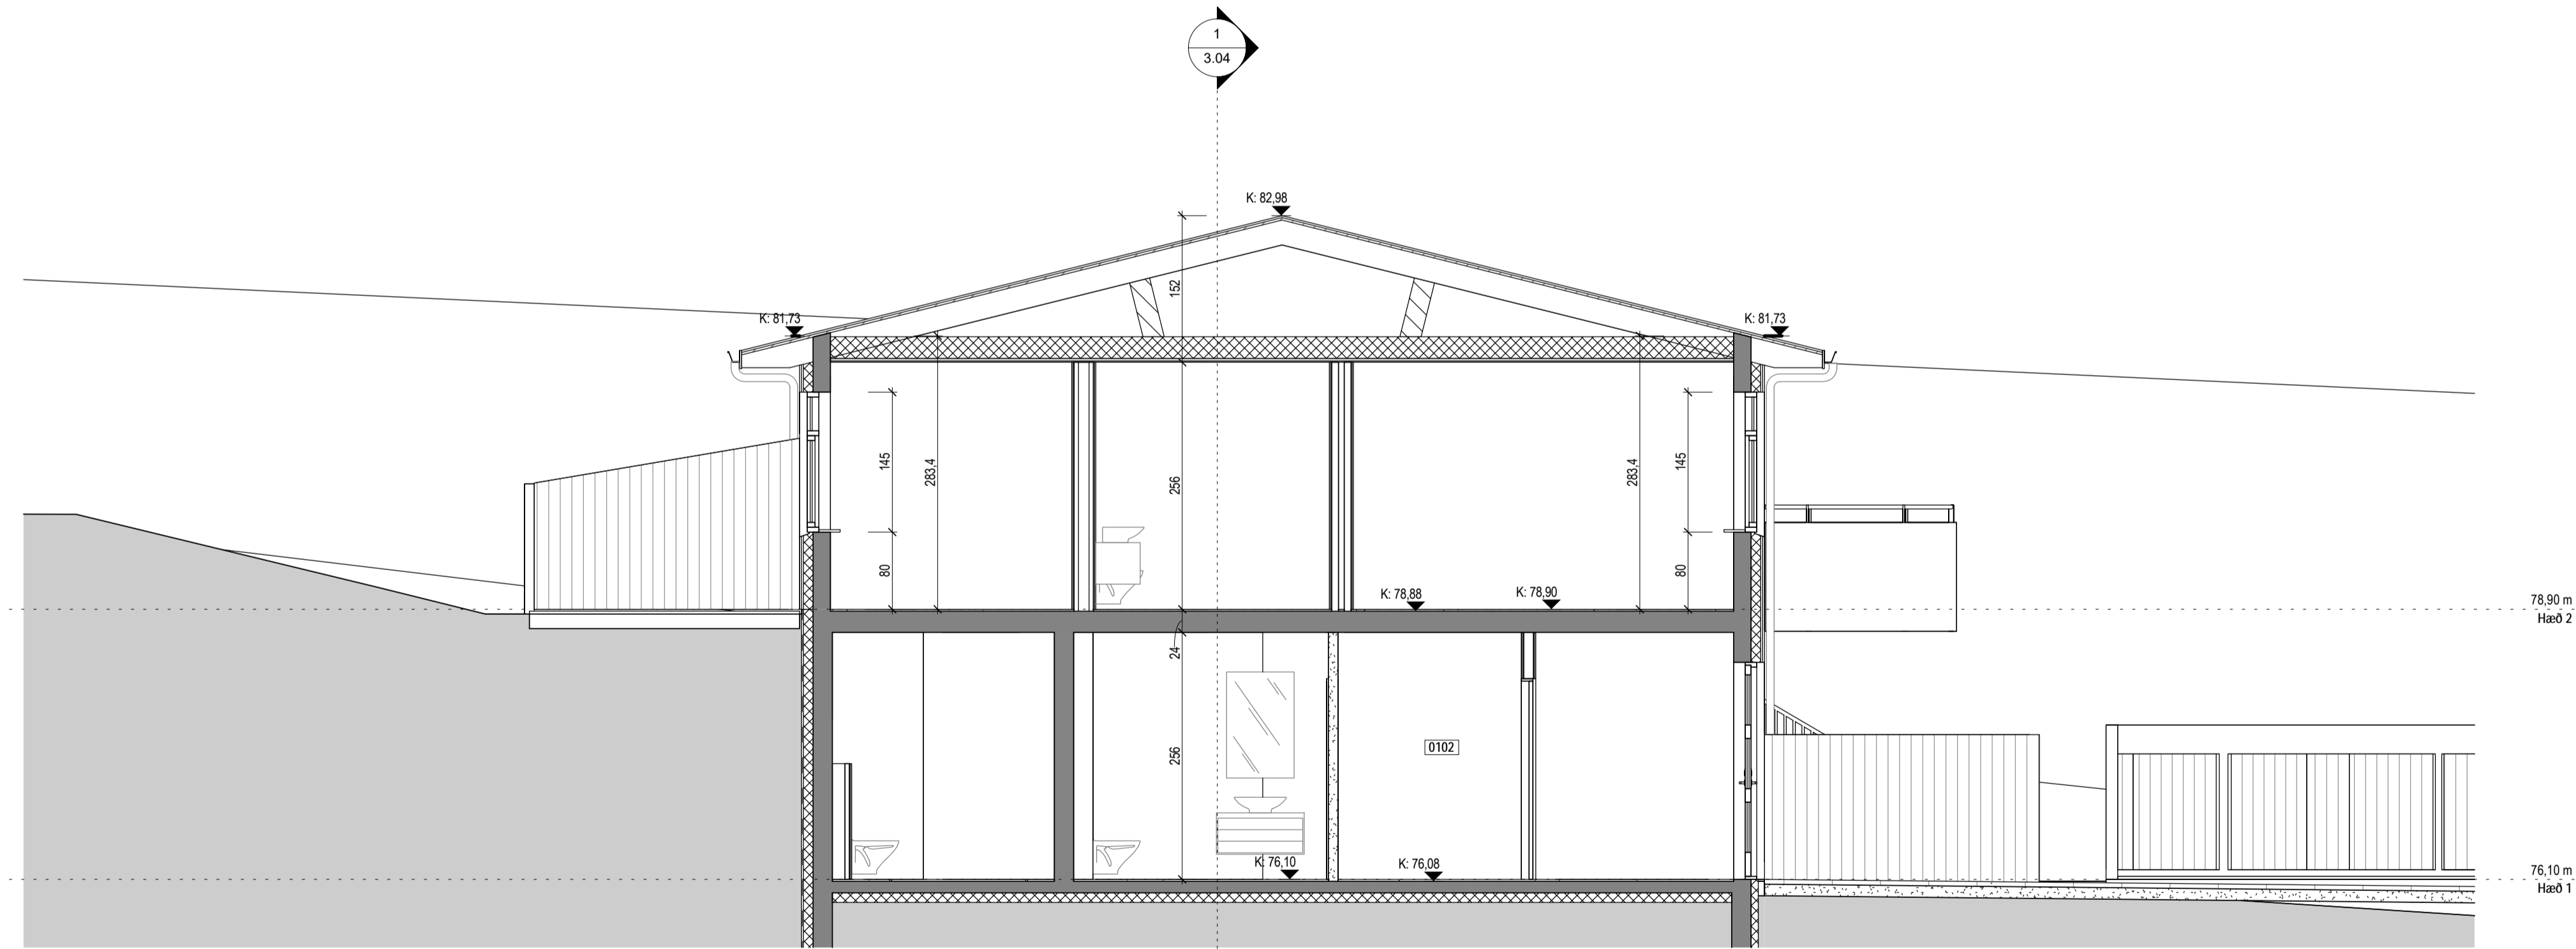


SU-Snið 5  
1 : 50

 


Tákn		
GN	= Gólfurfall	Brunatákn
BN	= Þakniðurfall	Eiðgöng og hæðaskil
SN	= Svætaníðurfall	Eiðgöng
LR	= Loftfæsting	A-Eiðgöng
VLR	= Vélknúin loftfæsting	A-Ei120
PK	= Póstkassar	REiðgöng
NL	= Neyðarfjós	REi120
BO	= Björgunarop	A-REiM120
R	= Reykslórfjarir	
HSL	= Hændslokkvitæki	
ÚT	= Merktur útgangur	
HV	= Hitaveita	Hurðir
VV	= Vætraveita	Eiðgöng
RR	= Rafmagnaveita	Eiðgöng
ÚK	= Útkrani	Eiðgöng
DS	= Dyrasími	Gluggar
		Eiðgöng
BO	= Felliðgi við björgunarop	
	= Brunaslöng	
	= Stigleiðsla	
	= Stigleiðsla út	
	= Stjórnstöð brunavörðunarkerfis	
	= Inntak	
	= Blástæði fyrir fatlaða	
GS	= Geymsluskápur	


Útg.	Dags.	Lýsing	Nafn
------	-------	--------	------

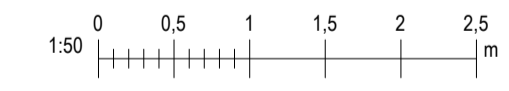

<b>Traustatún 6</b>		
<b>Laugarvatn</b>		
Landeignanúmer: L234172	Staðgreinir: 8721-3-3720060	
Fjölbýlishús		
<b>Snið 4-5</b>		
Séruþdrættir		
Hönnun: RM	Verknúmer: 2023-011F	
Verkefnastjóri: RM	Mælikvarði: 1 : 50	
Teiknaði: RM	Dagsetning: 24.03.2023	
Yfirfariði: RM BSR	Bláði: Útgáfa:	
Samþykkt:		
Ragnar Magnússon Kt: 190162-2229	<b>3.05</b>	

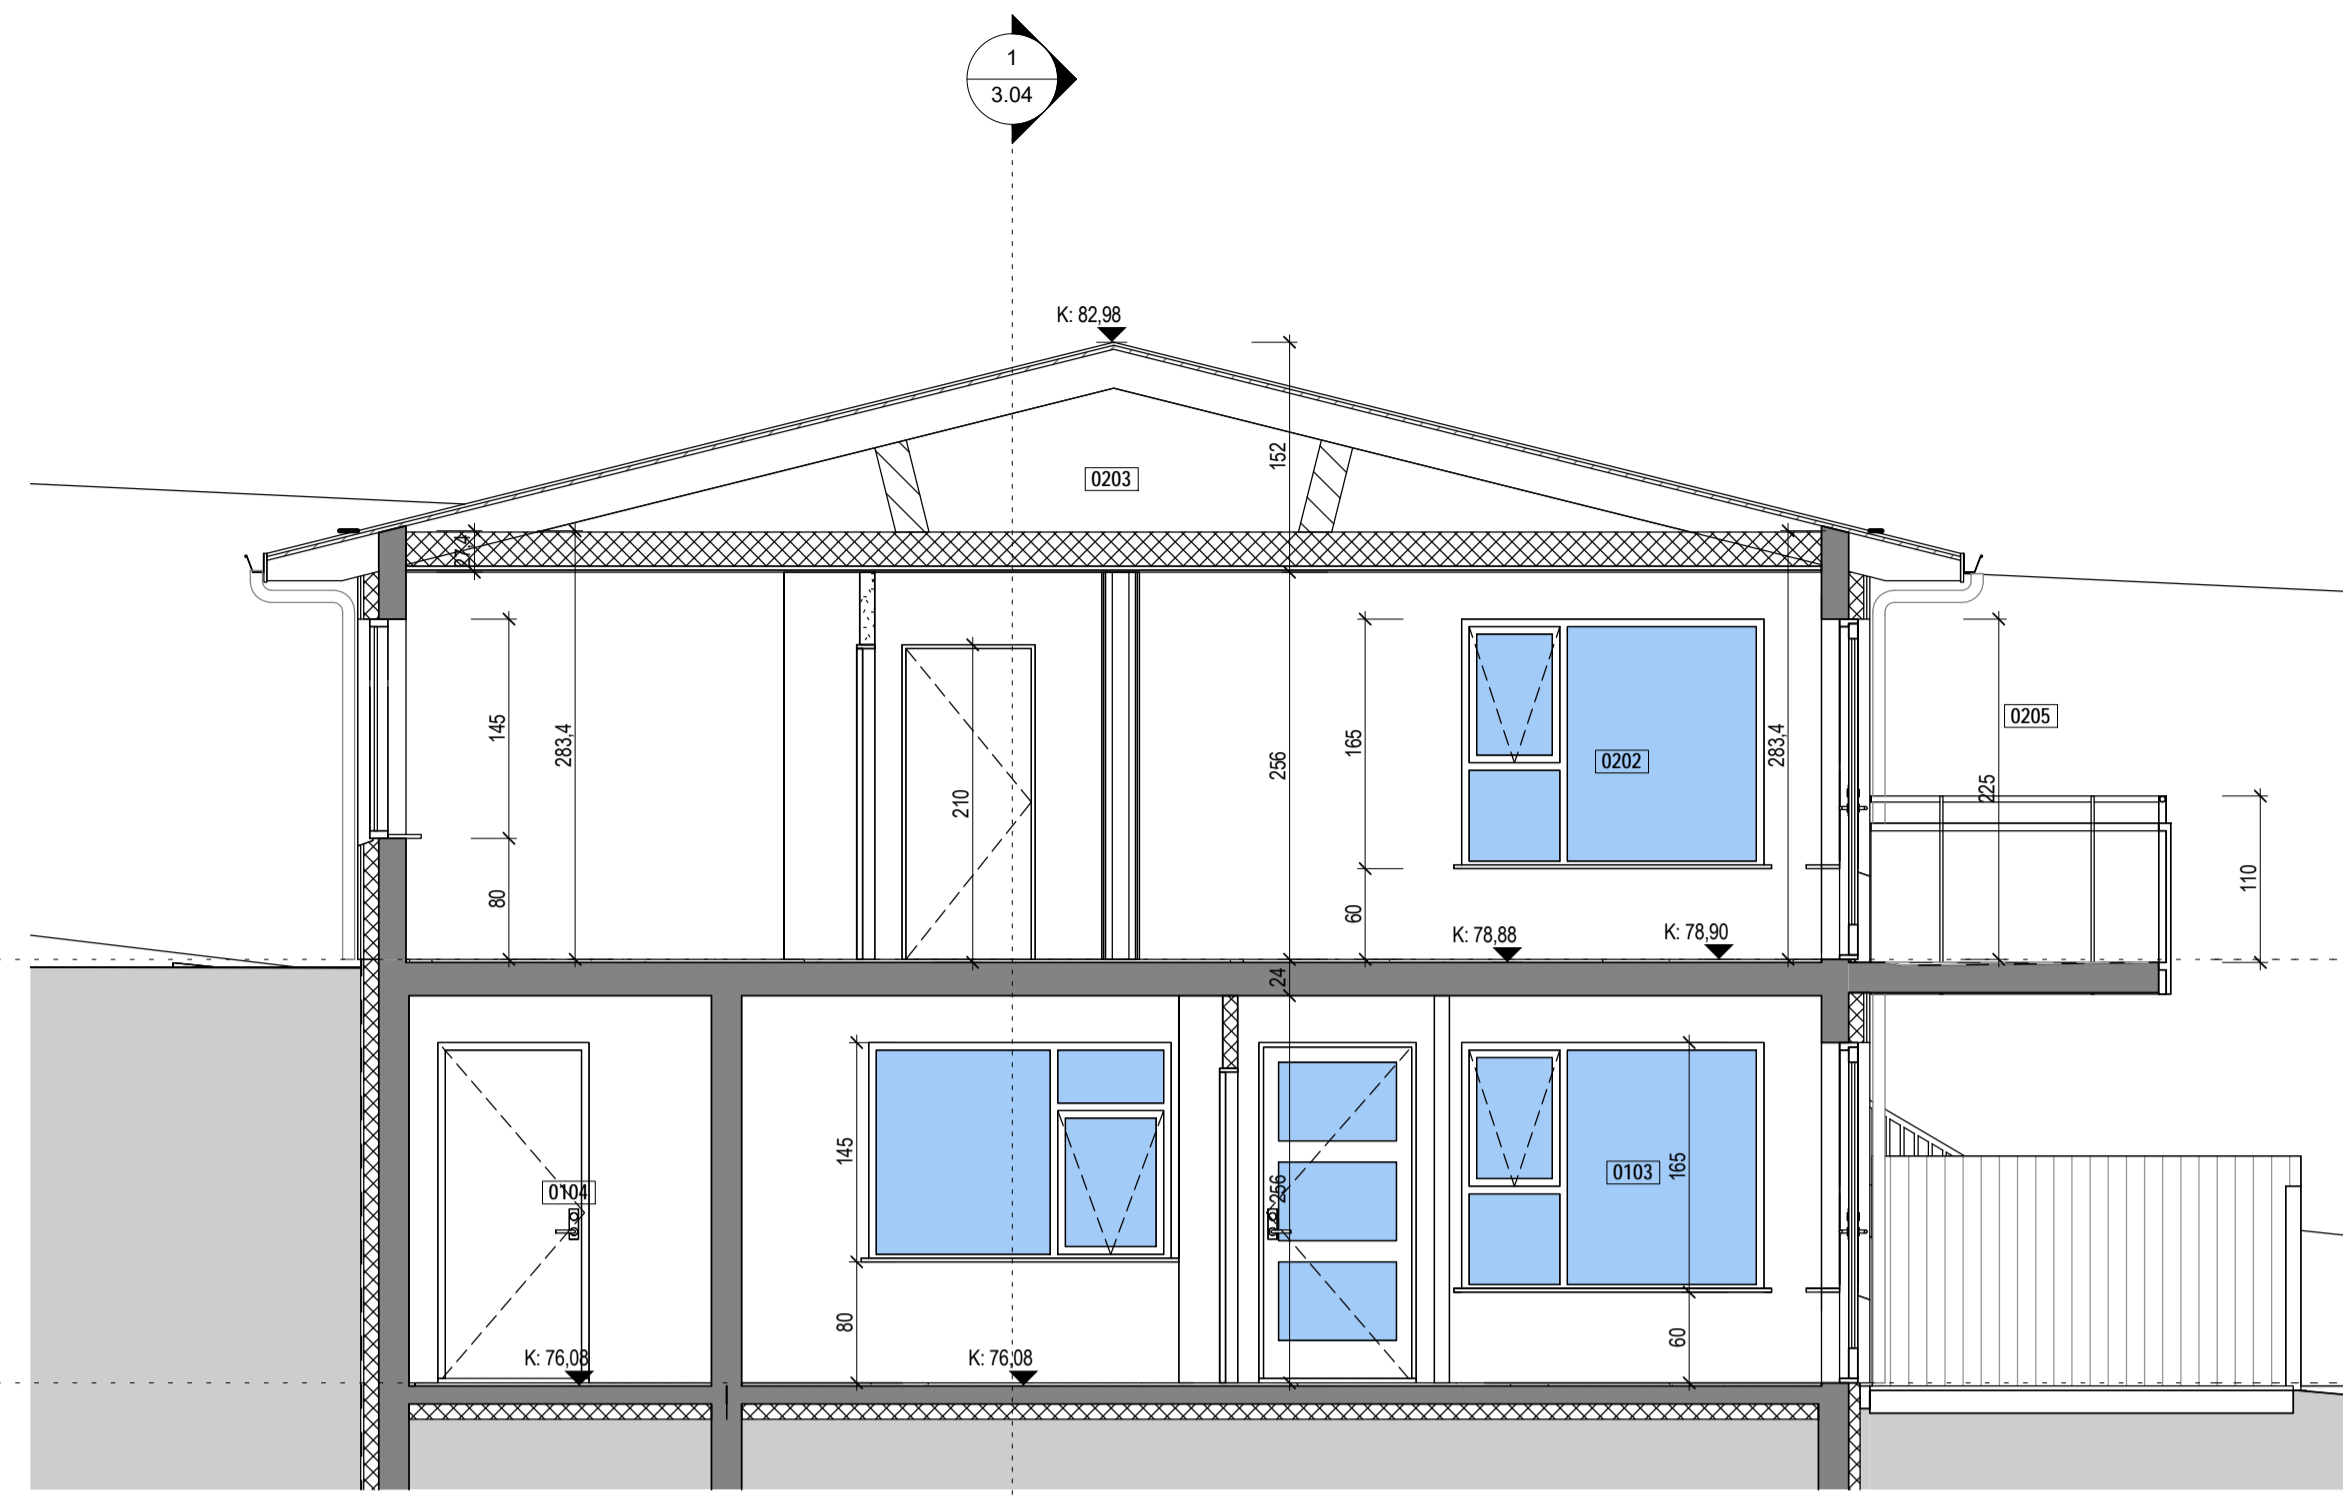


SU-Snið 6  
1:50

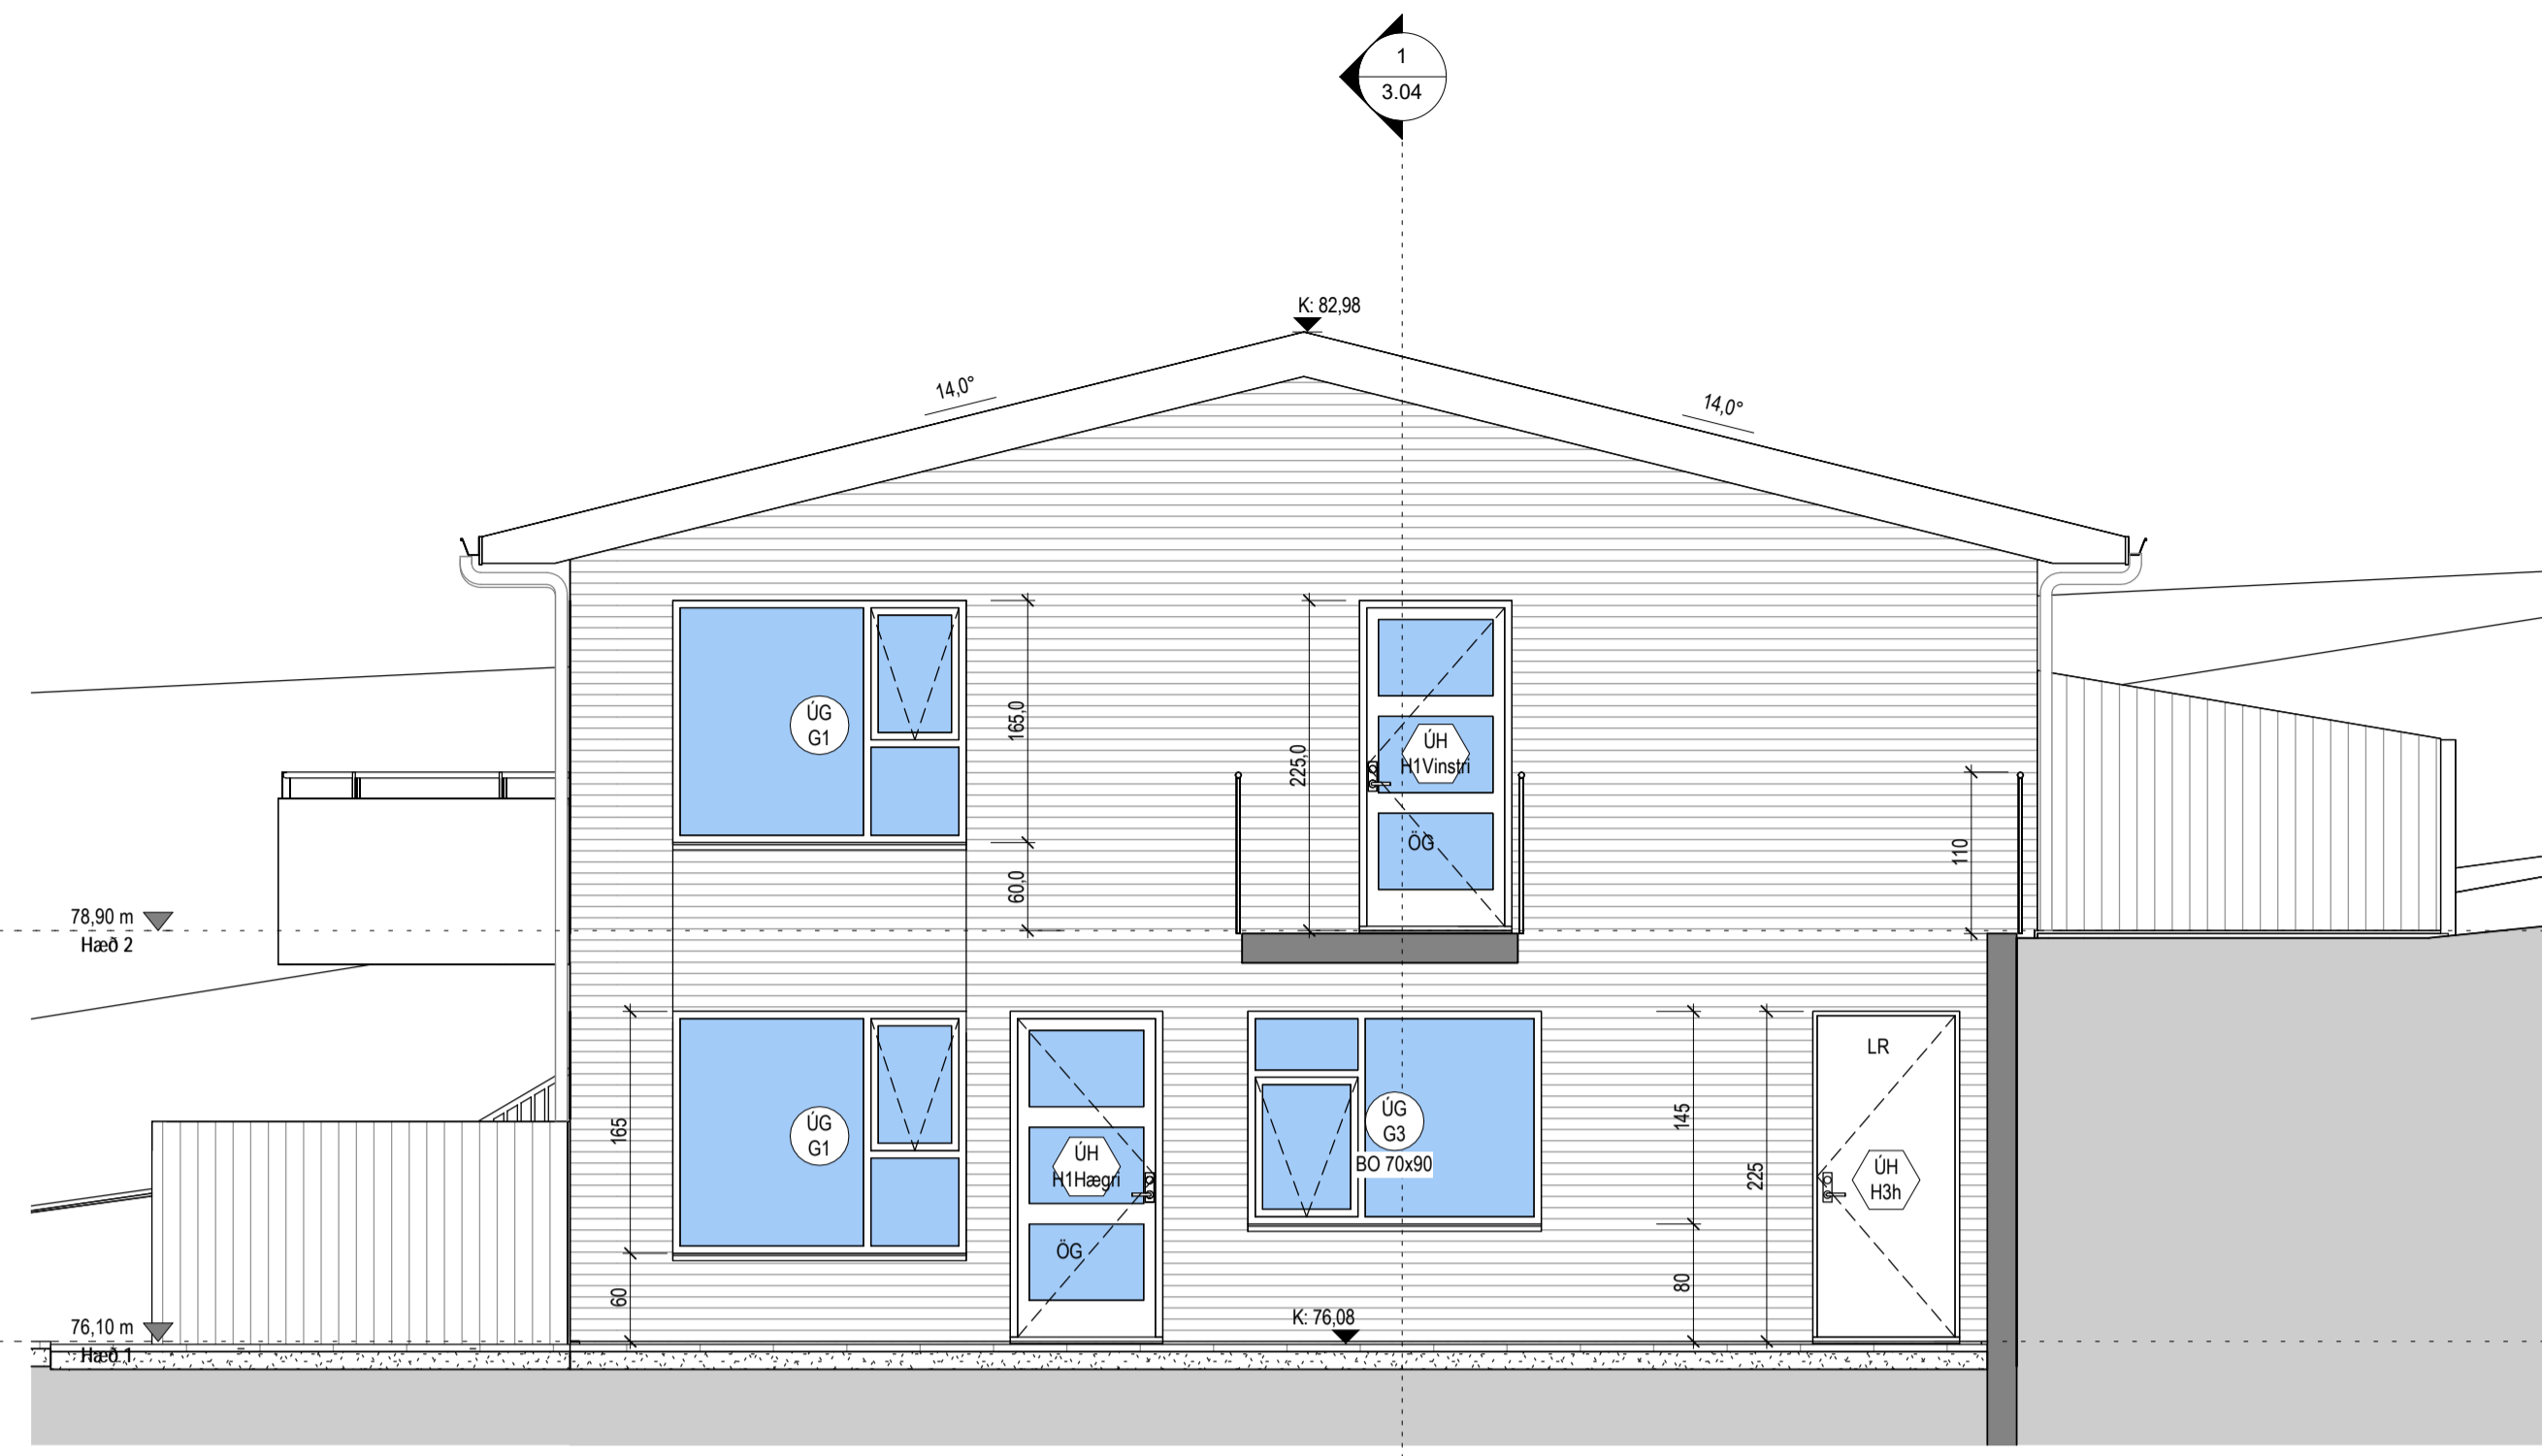

SU-Snið 7  
1:50


**Takn**

GN	= Gólfurfall	Brunatákn
BN	= Þakniðurfall	EI60
SN	= Svætaníðurfall	EI90
LR	= Loftþræsting	A-EI60
VLR	= Velknuin loftþræsting	A-EI120
PK	= Póstkassar	REI60
NL	= Neyðarfjós	REI120
BO	= Björgunarpopp	A-REIM120
R	= Reykskórjafi	
HSL	= Handslökktækni	
ÚT	= Merkur útgangur	
HV	= Hitaveita	Hurðir
VV	= Vatnaveita	E30-CS
RR	= Rafmagnveita	E30-CS
ÚK	= Útkrani	EI60-CS
DS	= Dyrasími	Gluggar
		E30
BO	= Felliðagi við björgunarpopp	
		Brunaslanga
		Stigleiðsla
		Stigleiðsla út
		Stjórnaðó brunavörðunarkerfis
		Inntak
		Bilastæði fyrir fatlaða
GS	= Geymsluskápur	

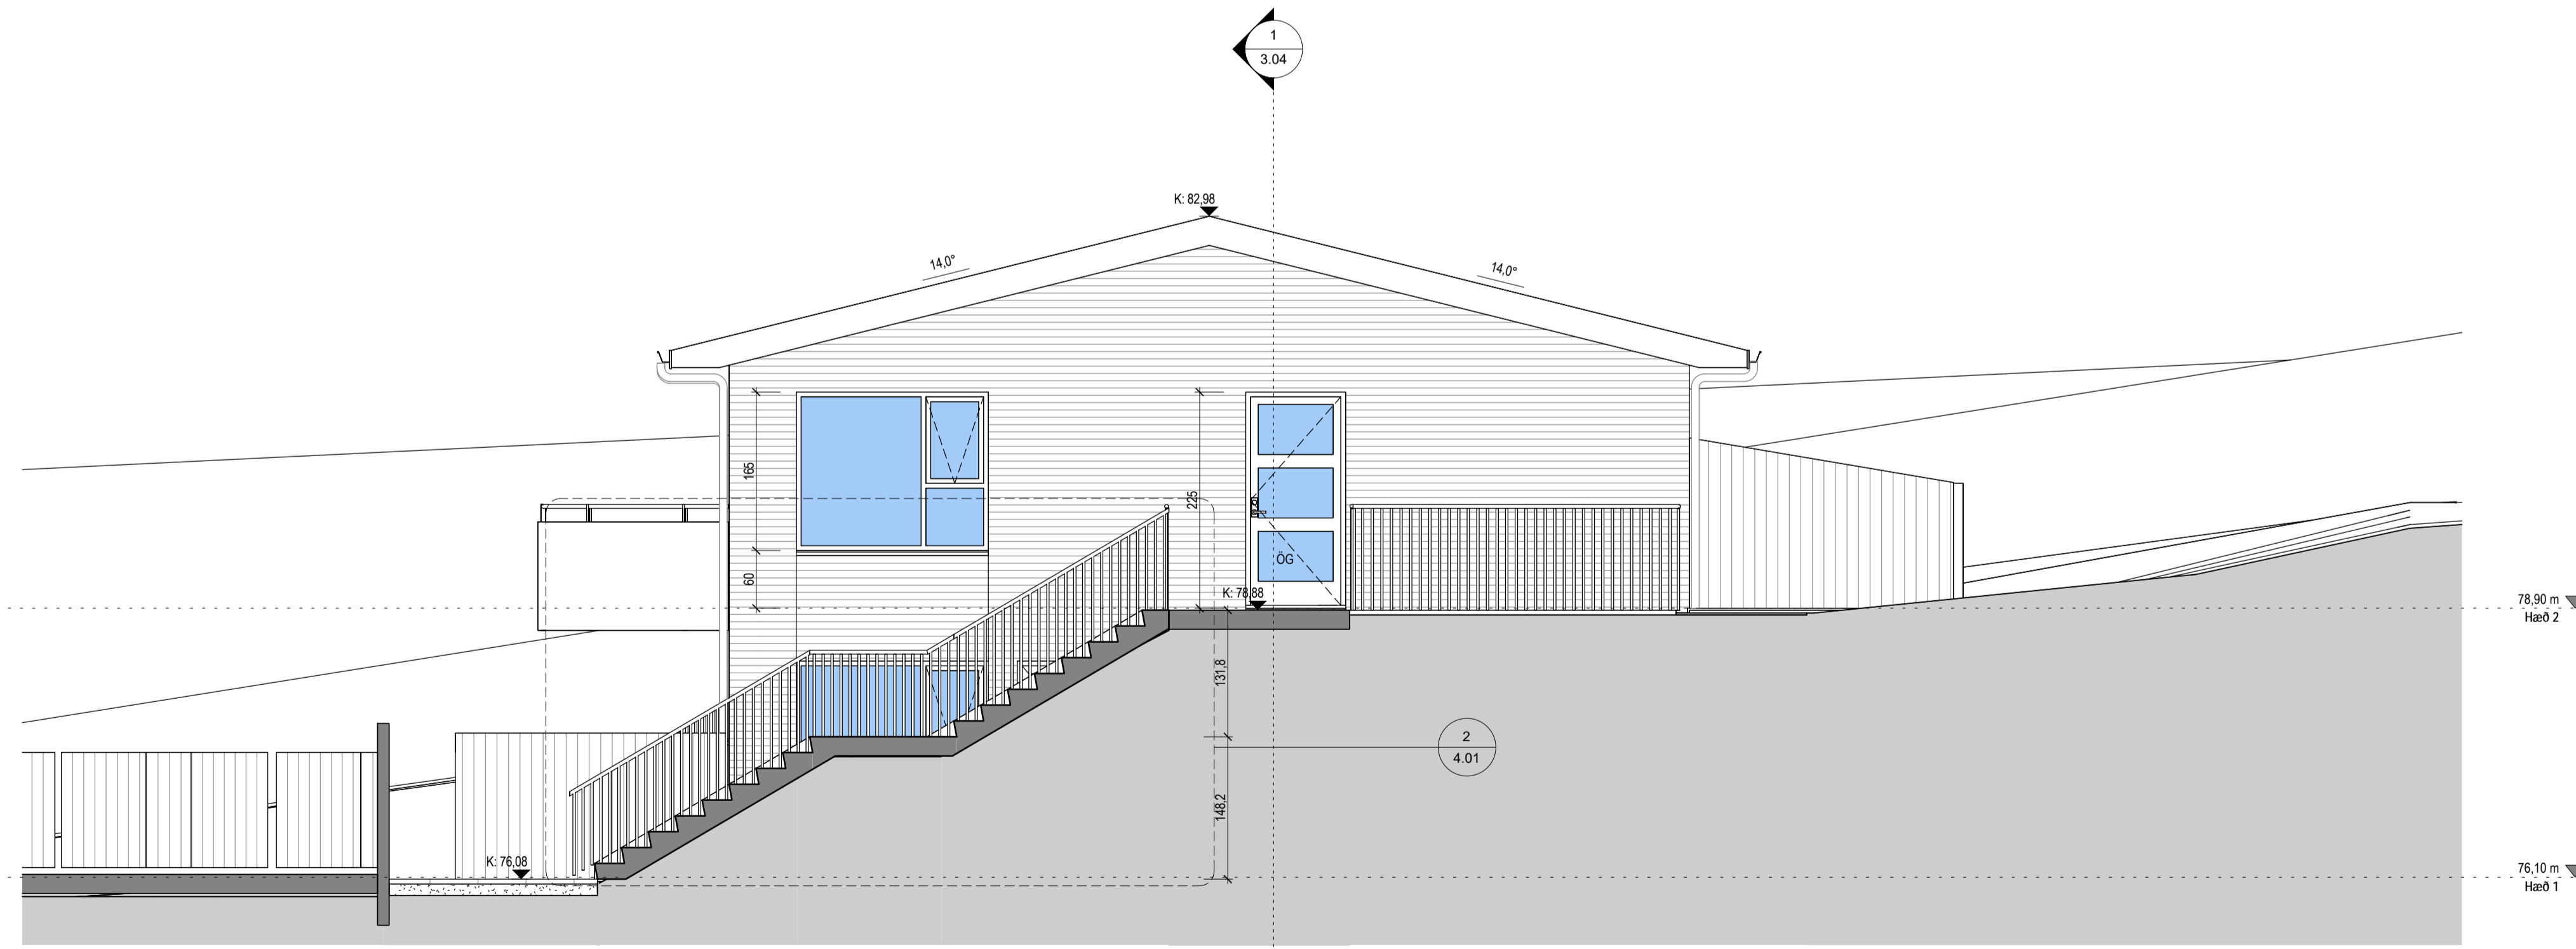

SU-Snið 8  
1:50

Útg.	Dags.	Lýsing	Nafn
------	-------	--------	------

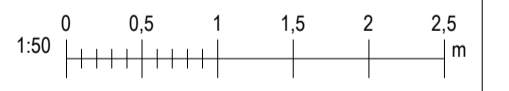


**i62**  
i62 ehf  
Gardastadir 15 112 Reykjavik  
kt: 650808-0960  
896-4616 regnar.ir@gmail.com

<b>Traustatún 6</b>		
<b>Laugarvatn</b>		
Landeignanúmer: L234172	Staðgreinir: 8721-3-3720060	
Fjölbýlishús		
<b>Snið 6-8</b>		
Séuþrættir		
Hönnun: RM	Verknúmer: 2023-011F	
Verkefnastjóri: RM	Mælikvarði: 1:50	
Teiknaði: RM	Dagsetning: 24.03.2023	
Yfirfariði: RM BSR	Bláði: Útgáfa:	
Samþykkt:		
Ragnar Magnússon Kt. 190162-2229	<b>3.06</b>	




Snið stiga 1  
1 : 20

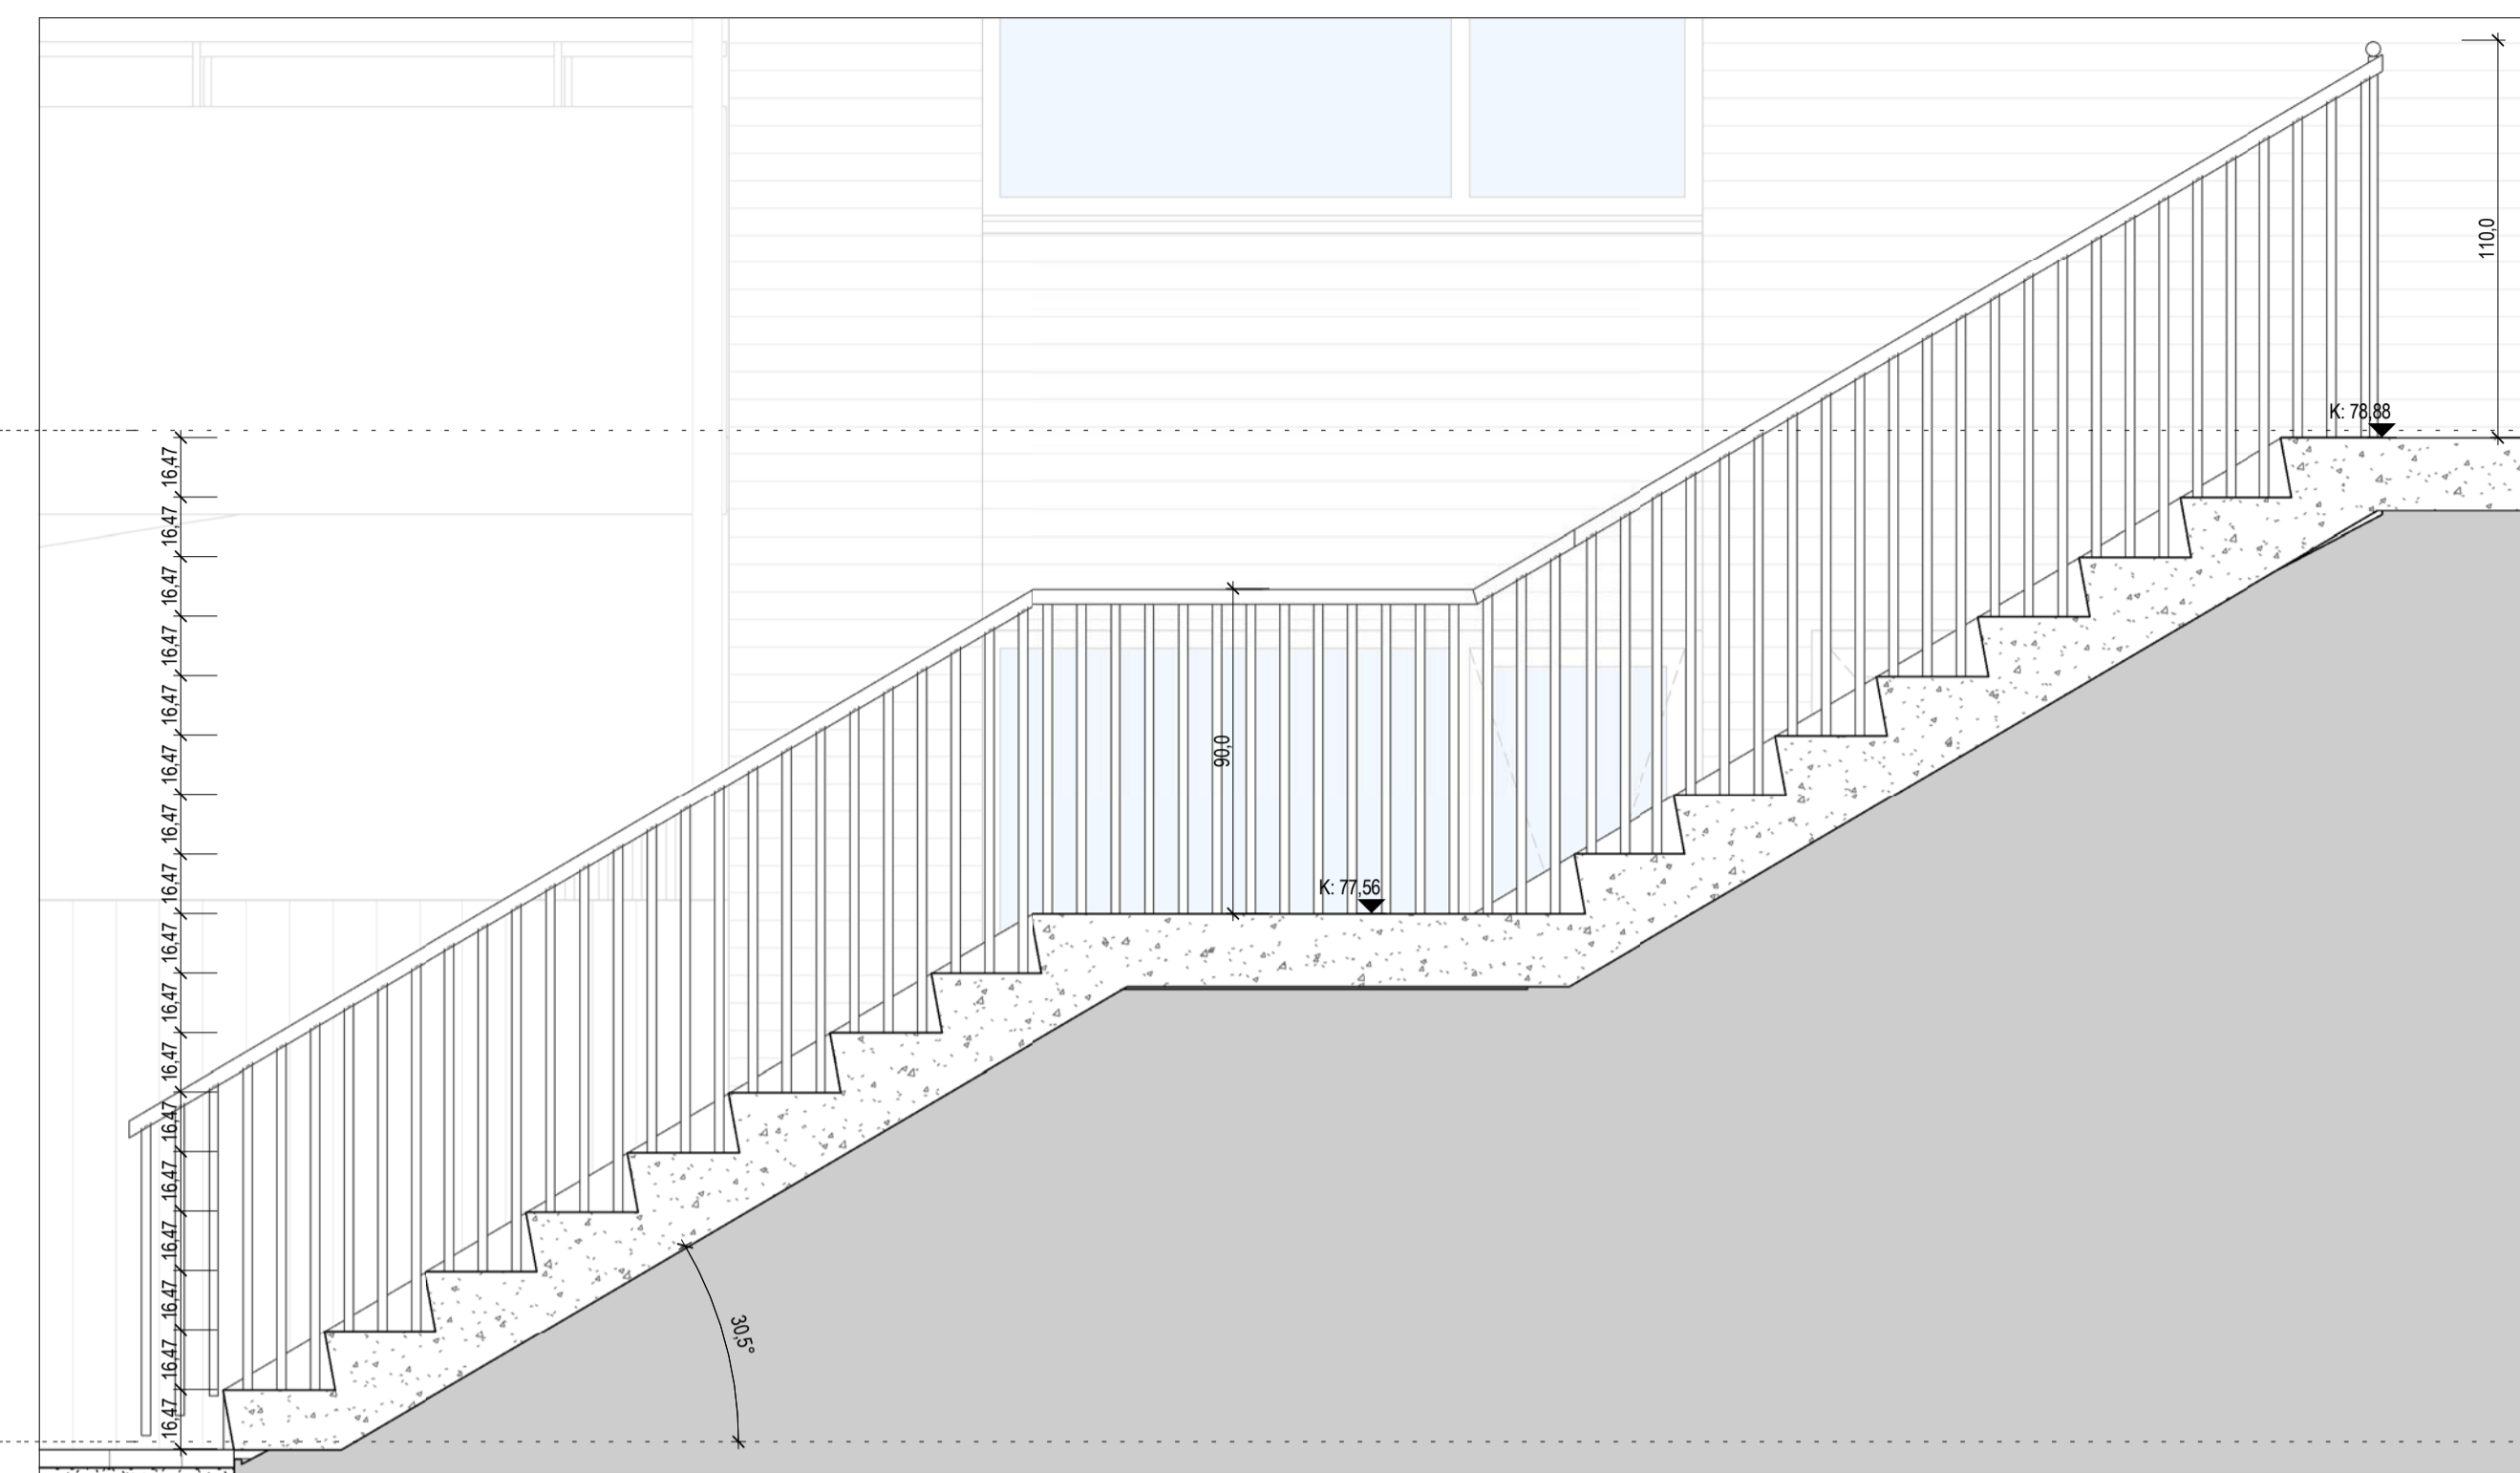


Snið stiga 2  
1 : 20

Tákn	

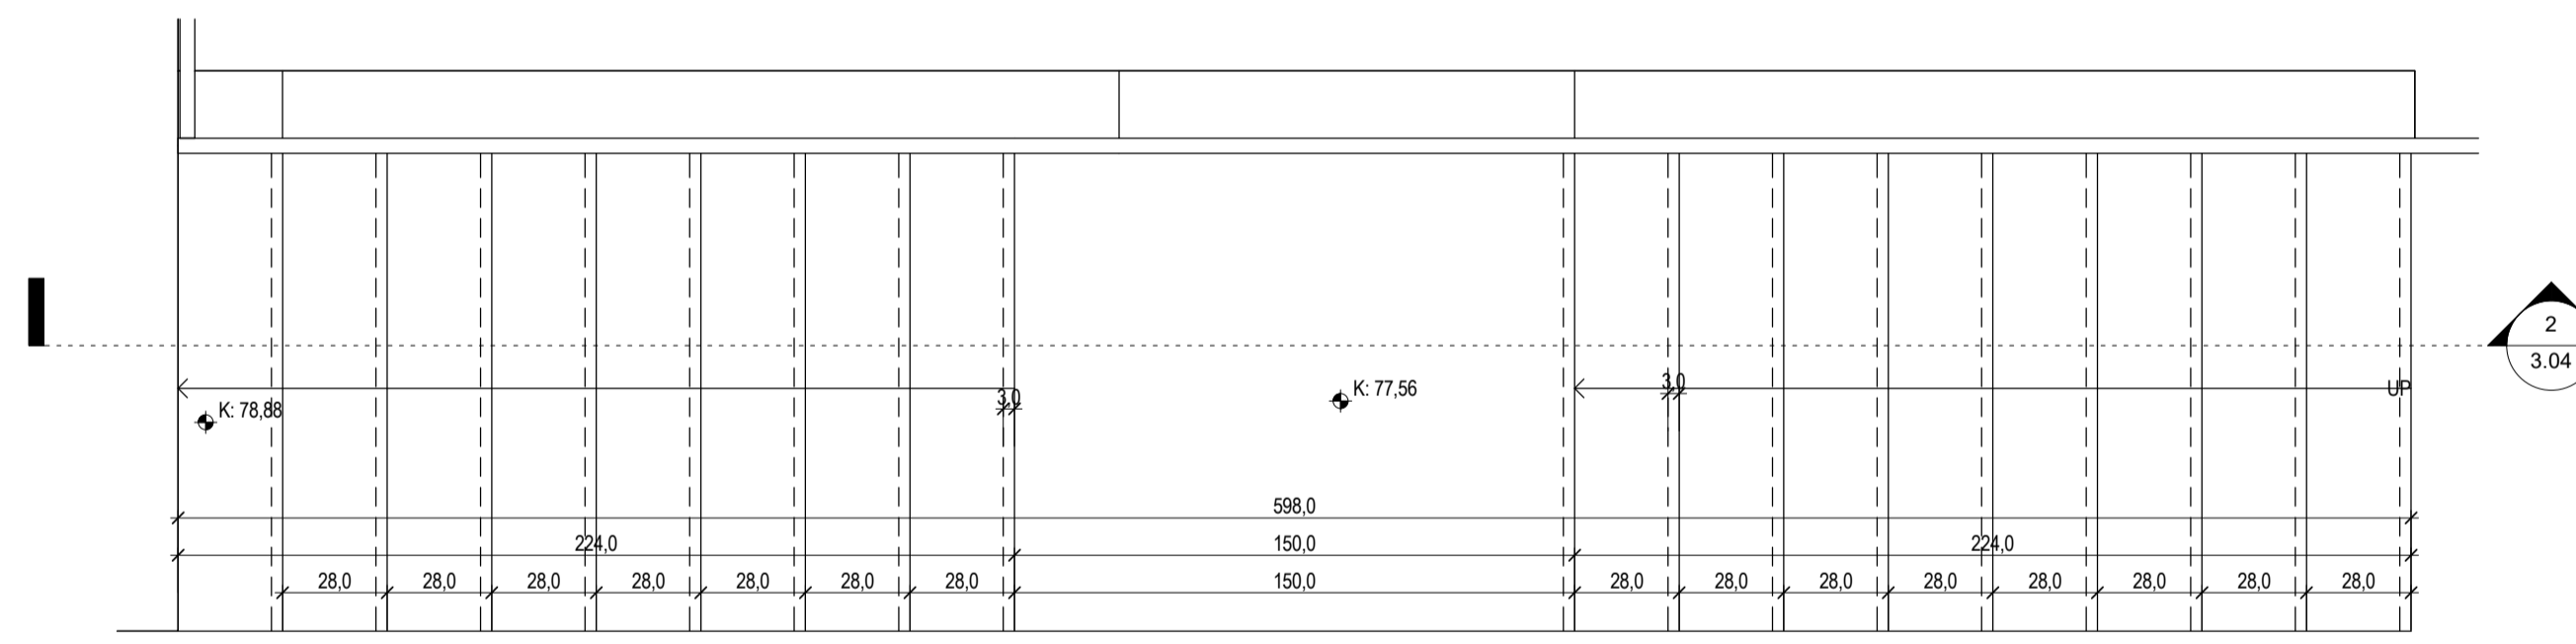


Grunnmynd stiga 1  
1 : 20

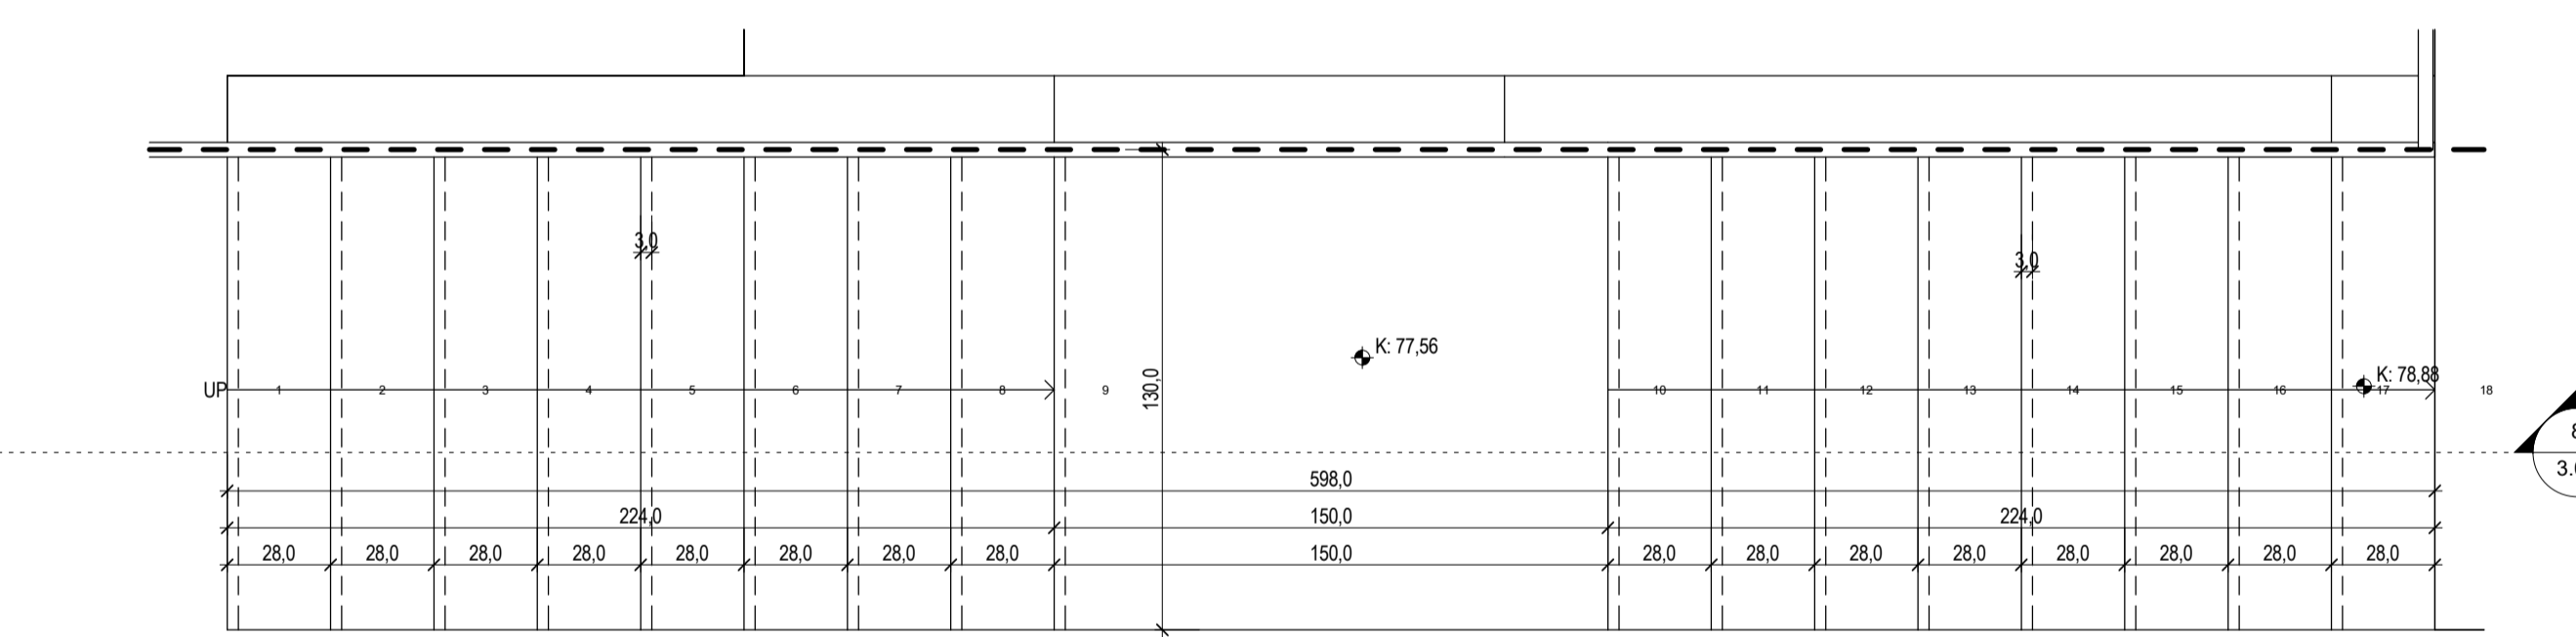

Grunnmynd stiga 2  
1 : 20

Útg.	Dags.	Lýsing	Nafn

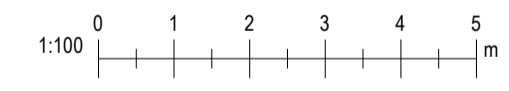

**i62**  
i62 ehf  
Gardastadir 15 112 Reykjavik  
kt: 650808-0960  
896-4616 ragnar.fr@gmail.com

**Traustatún 6**  
**Laugarvatn**

Landeignanúmer: L234172 Staðgreinir: 8721-3-37200060  
Fjölbýlishús


**Stigar**  
Sénuþrættir

Hönnun: RM	Verknúmer: 2023-011F
Verkefnastjóri: RM	Mælikvarði: 1 : 20
Teiknaði: RM	Dagsetning: 24.03.2023
Yfirfariði: RM BSR	Bláði: Útgáfa:


Sampykkt: Ragnar Magnússon  
Kt: 190162-2229

**4.01**




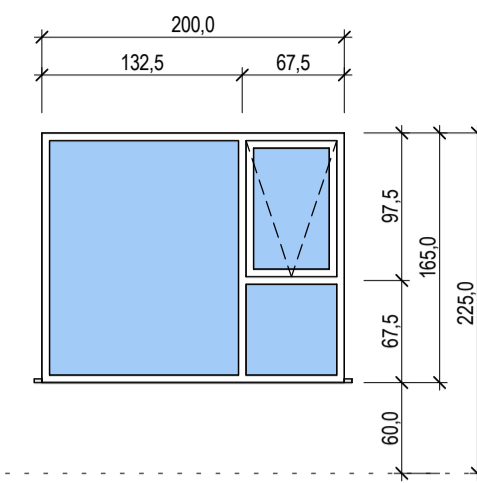


UG G1  
2 stakir gluggar

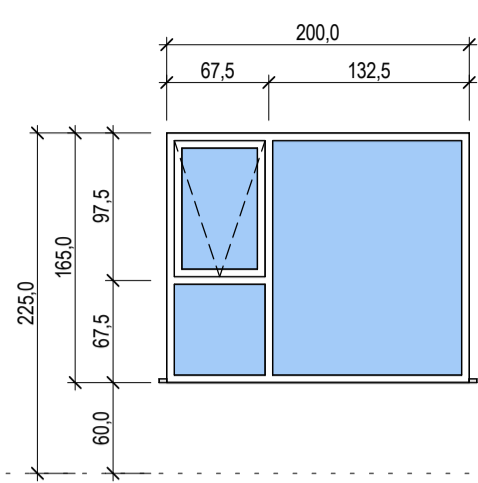


UG G2  
3 stakir gluggar

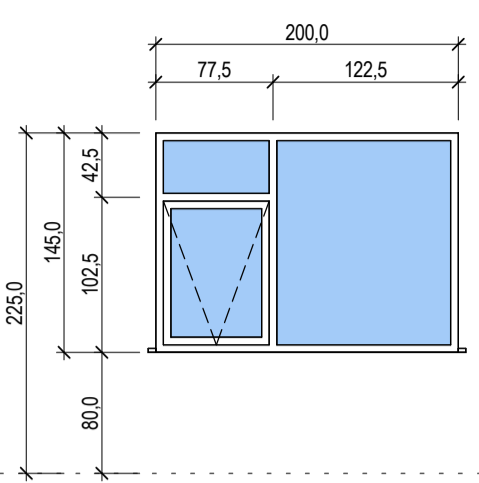


UG G3  
BO 70x90

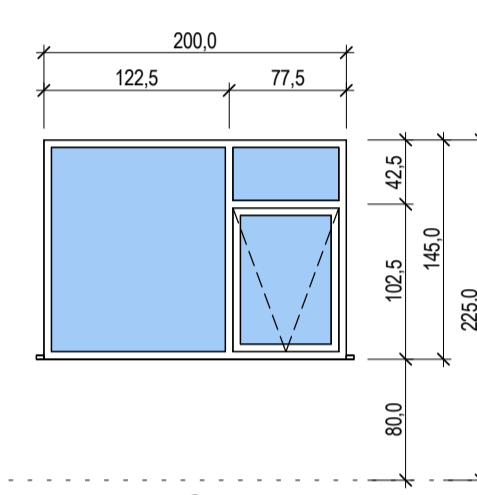


UG G4  
BO 70x90

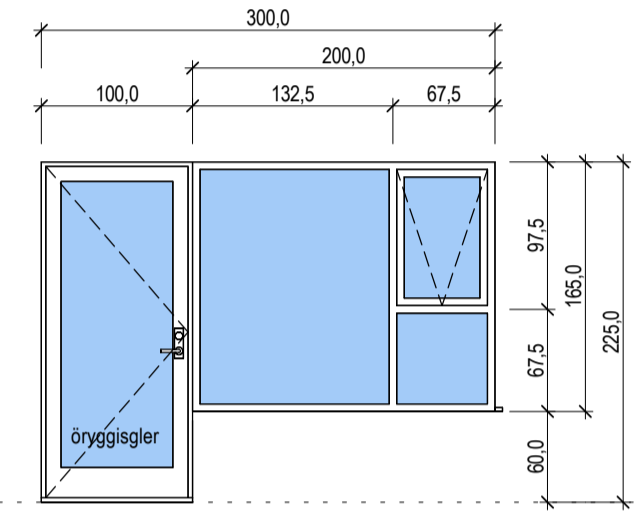


UG G1  
2 sett  
Svalahurð opnast út  
Vinstri opnun

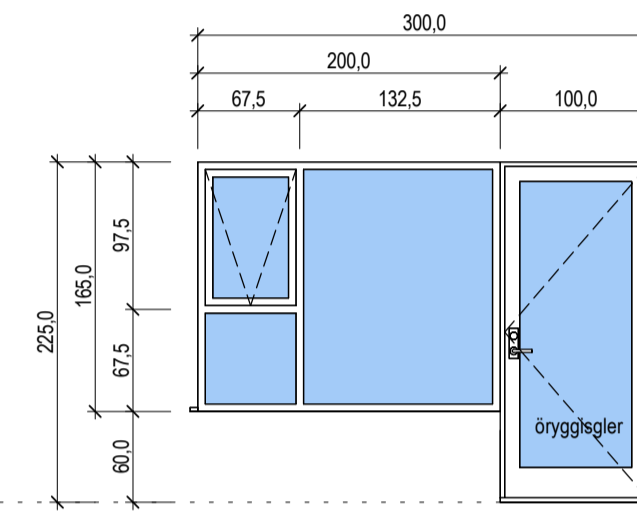


UG G2  
2 sett  
Svalahurð opnast út  
Hægri opnun

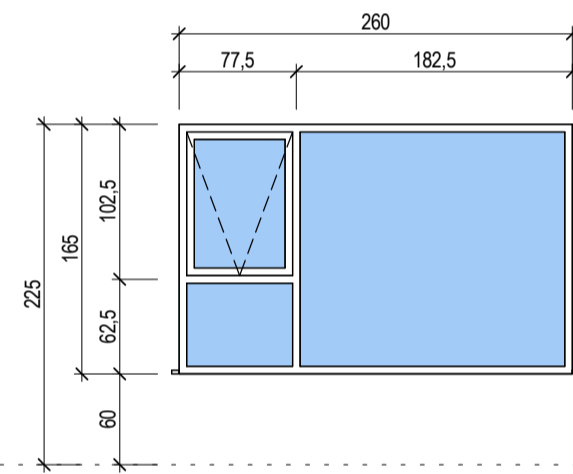


UG G5

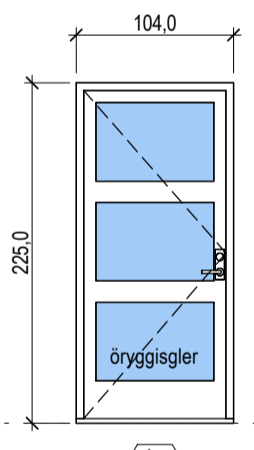

UH H1  
Inngangshurð opnast inn  
Brefaluga

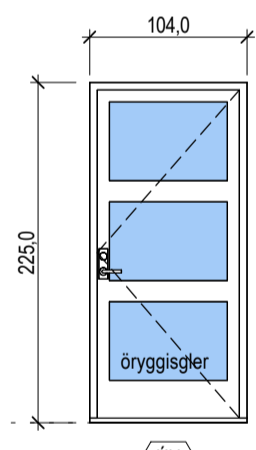

UH H2  
Inngangshurð opnast inn  
Brefaluga

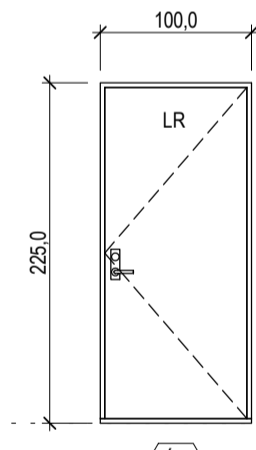

UH H3  
Hjól og vagnar opnast út  
Hægri opnun  
Hurðarpumpa

Gluggaskema									
Hæð	Merking		Breidd	Hæð	Hæð undir glugga	Hæð ofan á glugga	Brunapól	Fjöldi	Björgunarop
	Notkun	Týpa							
Hæð 1	UG	G1	200 cm	165 cm	60 cm	225 cm		2	
Hæð 2	UG	G1	200 cm	165 cm	60 cm	225 cm		2	
G1: 4									4
Hæð 1	UG	G2	200 cm	165 cm	60 cm	225 cm		2	
Hæð 2	UG	G2	200 cm	165 cm	60 cm	225 cm		2	
G2: 4									4
Hæð 1	UG	G3	200 cm	145 cm	80 cm	225 cm		1	BO 70x90
Hæð 2	UG	G3	200 cm	145 cm	80 cm	225 cm		3	BO 70x90
G3: 4									4
Hæð 1	UG	G4	200 cm	145 cm	80 cm	225 cm		1	BO 70x90
Hæð 2	UG	G4	200 cm	145 cm	80 cm	225 cm		3	BO 70x90
G4: 4									4
Hæð 1	UG	G5	260 cm	185 cm	60 cm	225 cm		1	
G5: 1									1
Grand total: 17									17

Útihurðaskema							
Hæð	Raðnúmer		Breidd	Hæð ofan hurð	Hæð undir hurð	Brunapól	Fjöldi
	Notkun	Týpa					
Hæð 1	UH	H1Hægri	104 cm	225 cm			3
Hæð 2	UH	H1Hægri	104 cm	225 cm			1
H1Hægri: 4							4
Hæð 2	UH	H1Vinstri	104 cm	225 cm			1
H1Vinstri: 1							1
Hæð 1	UH	H2-hægri	100 cm	225 cm			2
Hæð 2	UH	H2-hægri	100 cm	225 cm			2
H2-hægri: 4							4
Hæð 1	UH	H2a-vinstri	100 cm	225 cm			1
Hæð 2	UH	H2a-vinstri	100 cm	225 cm			2
H2a-vinstri: 3							3
Hæð 1	UH	H3h	100 cm	225 cm			1
H3h: 1							1
Grand total							13

Innihurðaskema							
Hæð	Raðnúmer		Breidd	Hæð ofan hurð	Hæð undir hurð	Brunapól	Fjöldi
	Notkun	Týpa					
Hæð 1	IH	H3	88 cm	208 cm		EI30	1
H3: 1							1
Hæð 1	IH	H4h	88 cm	208 cm			2
Hæð 2	IH	H4h	88 cm	208 cm			5
H4h: 7							7
Hæð 1	IH	H4v	88 cm	208 cm			3
Hæð 2	IH	H4v	88 cm	208 cm			5
H4v: 8							8
Grand total							16

### Takn

Til athugunar:

- Utanmál glugga og hurða eru miðuð við veggargat (stærri í stáin, timbur í timbur).
- Öll mál og fjöldi skulu vera vandlega yfirfarin af byggingarátöla á grunnmyndum, útlitum og snúðum áður en glugga- og hurðframleiðsla hefst.
- Hurðopningar eru sýndar á grunnmyndum.
- Allt glær sem er nær gölli en 60 cm skal vera öryggisglær.


BO = Björgunarop  
DS = Dyrasimi

Brunatákn

Hurðir  
E30-CS  
E160-CS  
Gluggar  
E30

ATH: mismunur getur verið milli hurða og glugga framleiðenda hvað kærmar taka til sín. Fylgja skal Byggingareglugerð hvað varðar umferðarmál hurða. Ef breytta part stærð hurða vegna þessa skal hafa samband við hönnuð.

Útg.	Dags.	Lýsing	Nafh
------	-------	--------	------

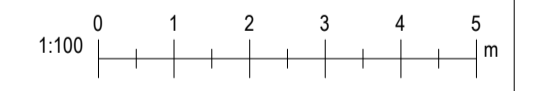

**i62**  
i62 ehf  
Gardastadir 15 112 Reykjavik  
kt: 650808-0960  
896-4616 regnar.ir@gmail.com

**Traustatún 6**  
**Laugarvatn**

Landeignanúmer: L234172 Staðgreinir: 8721-3-3720060  
Fjölbýlishús


**Gluggar og hurðir**

Sénuþrættir


Hönnun:	RM	Verknúmer:	2023-011F
Verkefnastjóri:	RM	Mælikvarði:	1 : 50
Teiknaði:	RM	Dagsetning:	24.03.2023
Yfirfari:	RM BSR	Bláð:	Útgafa:

Samþykkt:  
Ragnar Magnússon  
Kt. 190162-2229


**5.01**

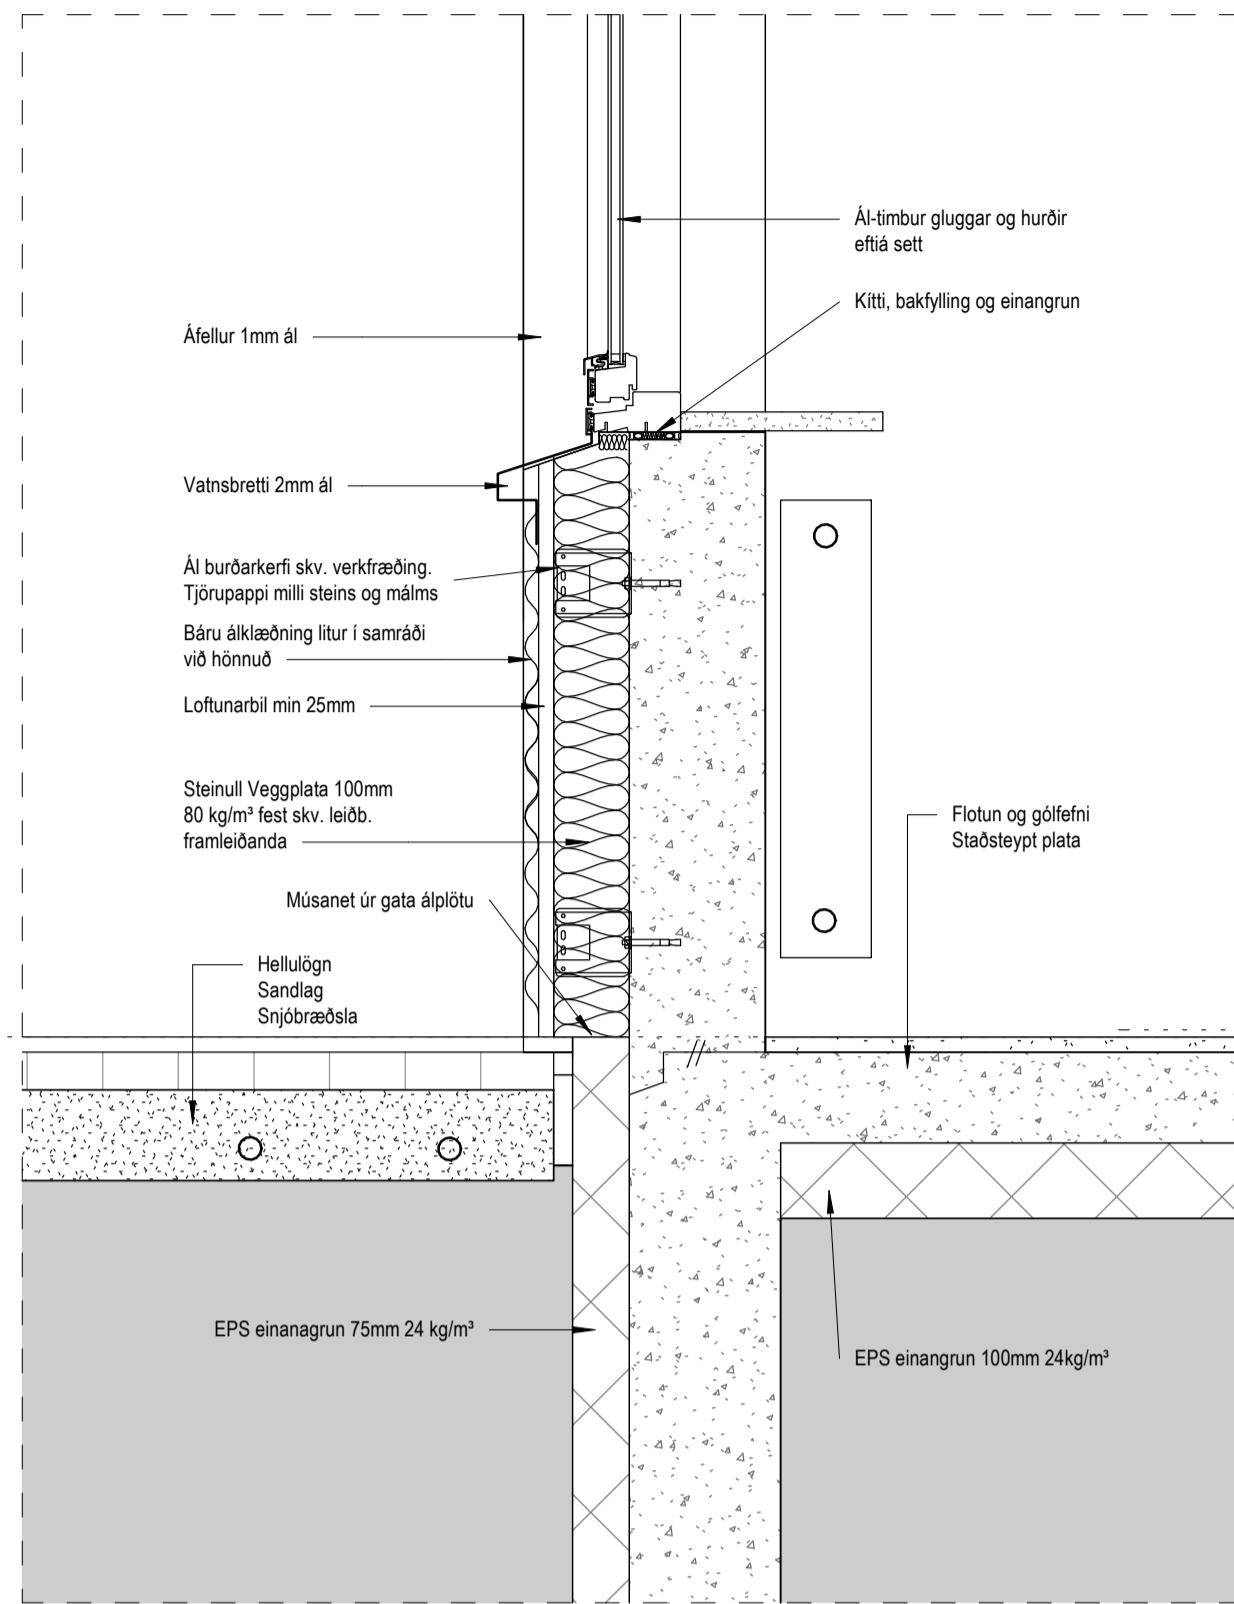


Deili 1 - 3.04  
1 : 10

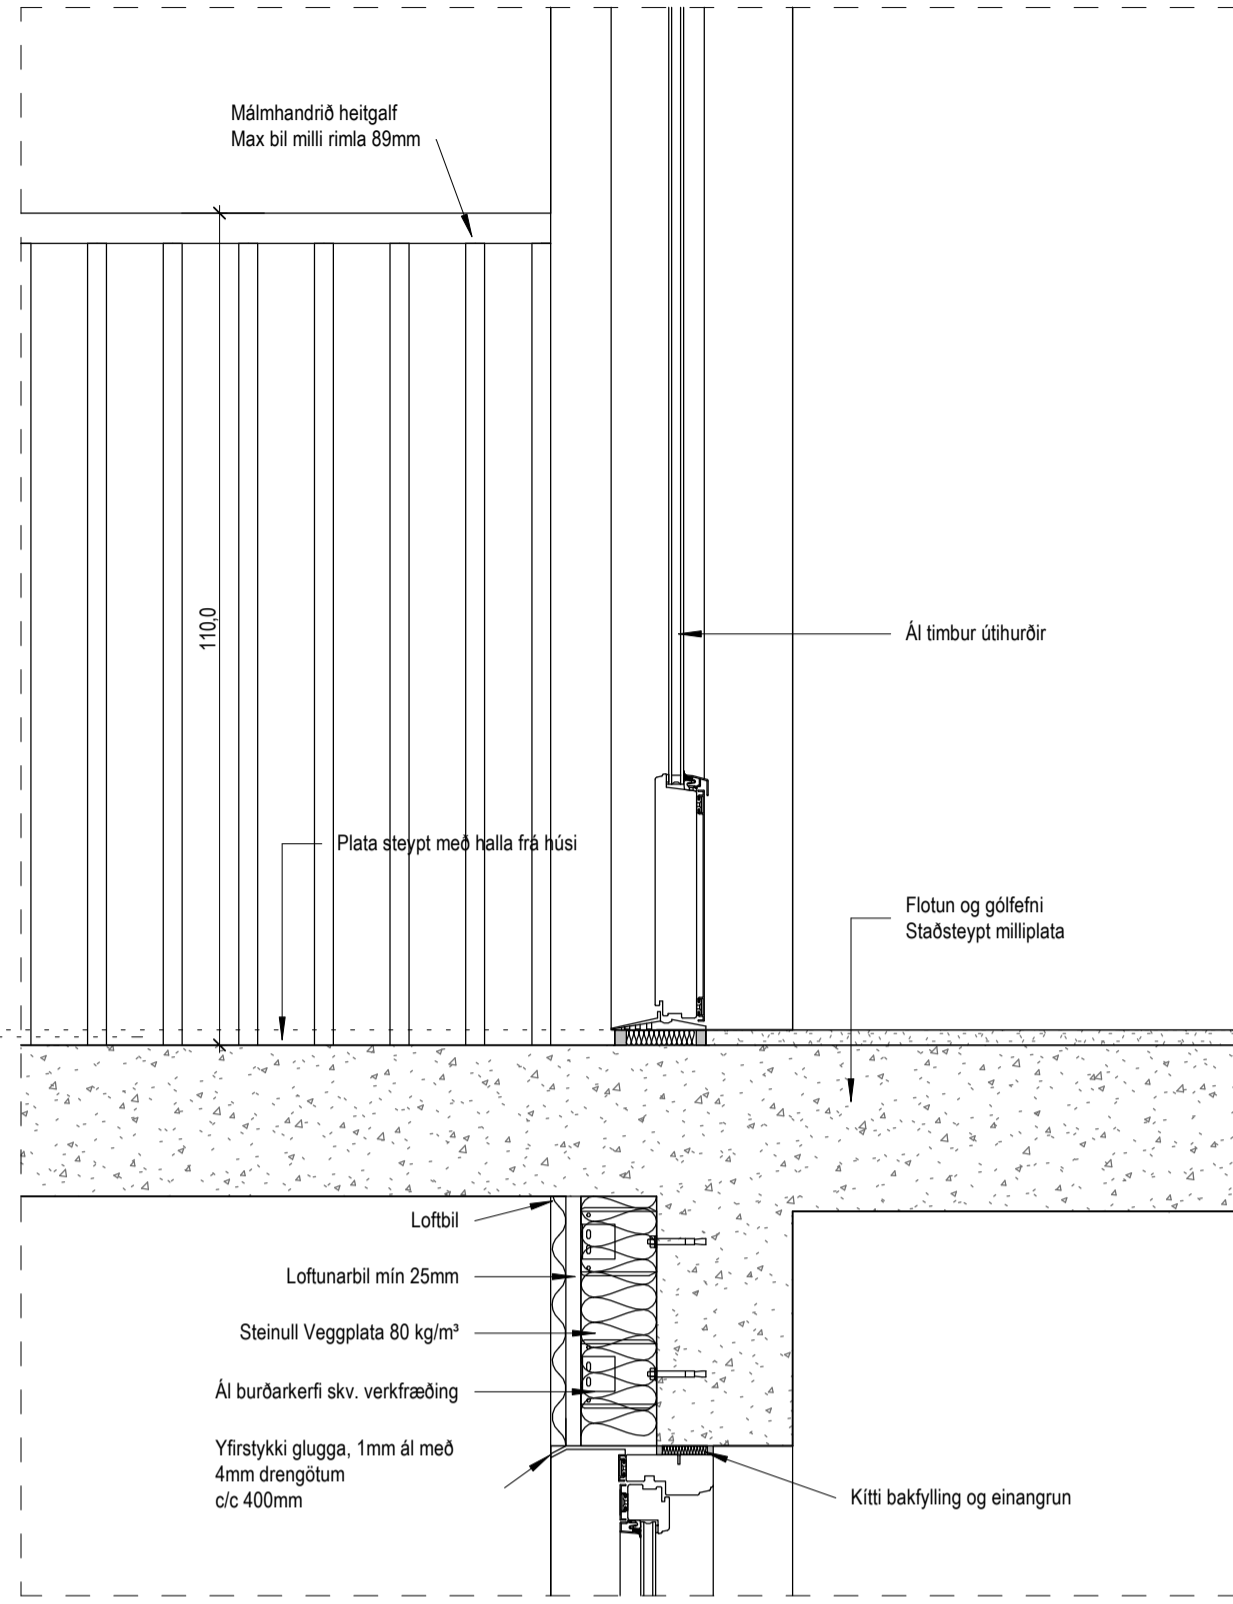

Deili 2 - 3.04  
1 : 10

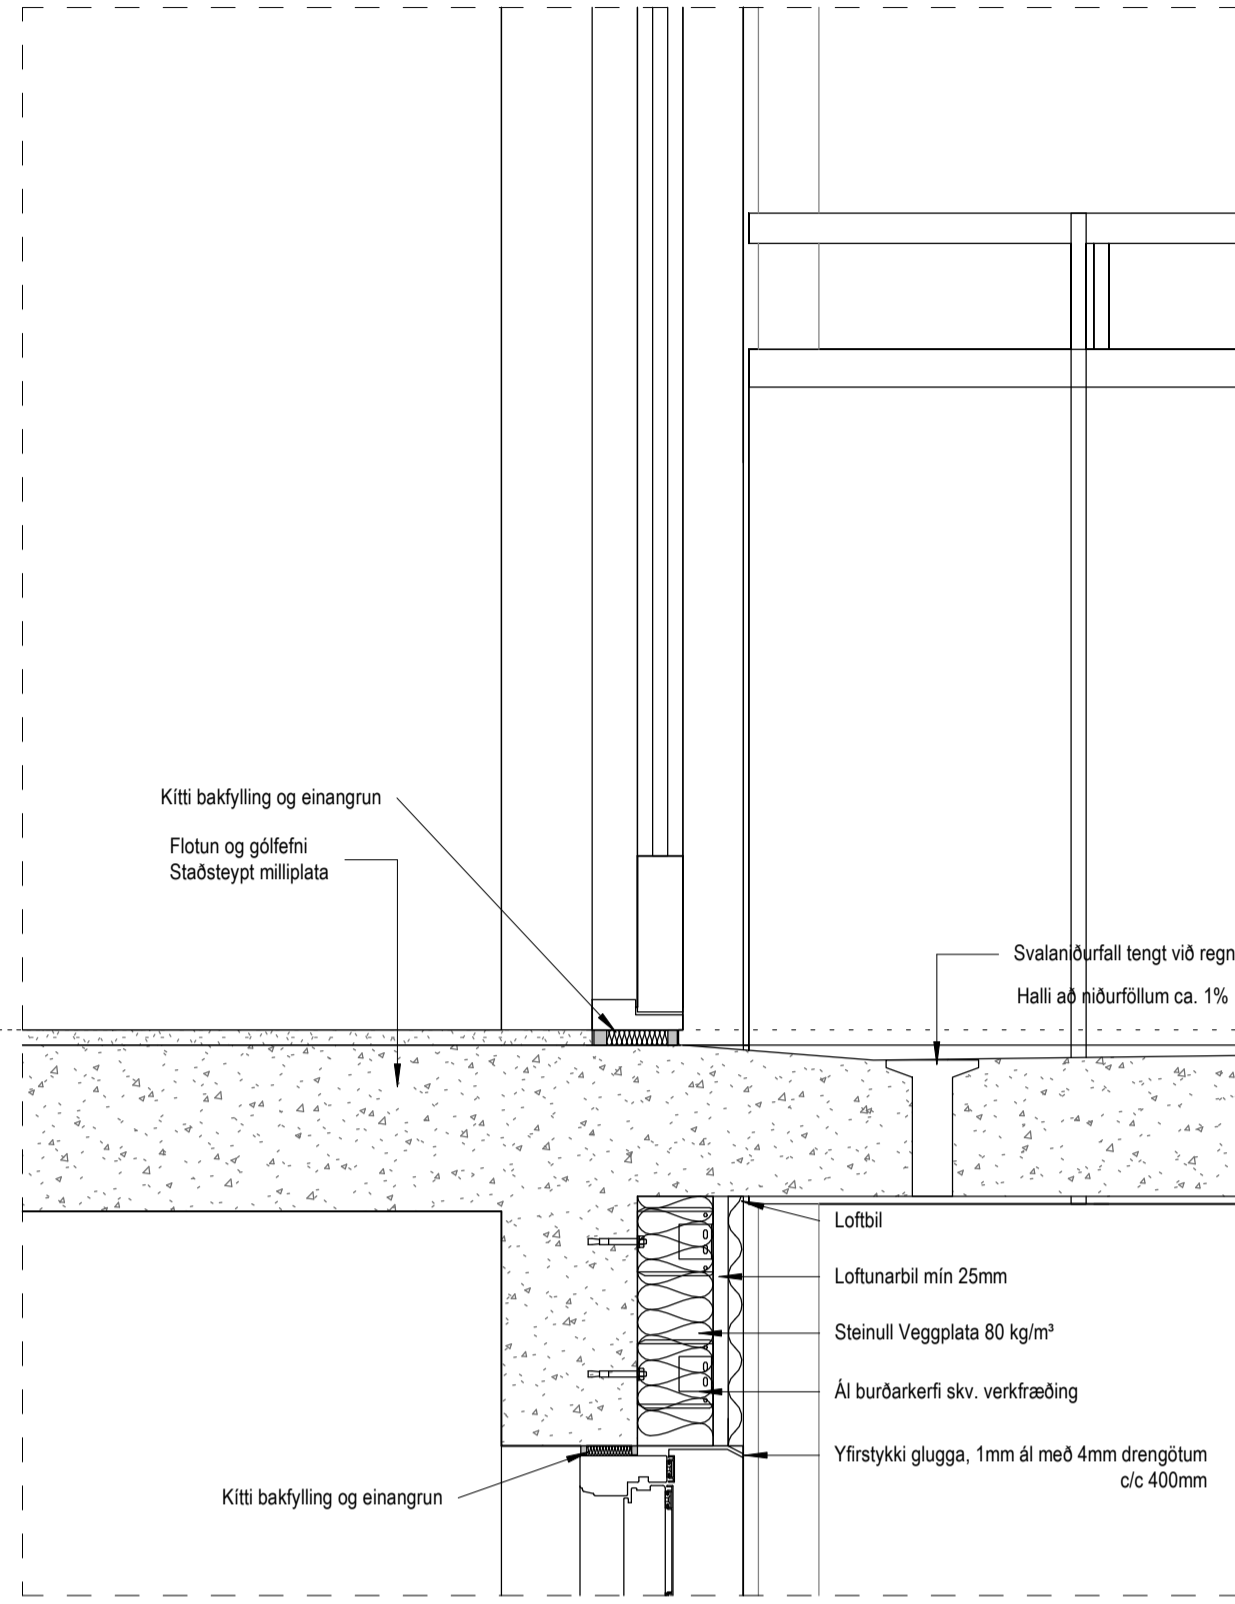


Deili 3 - 3.05  
1 : 10

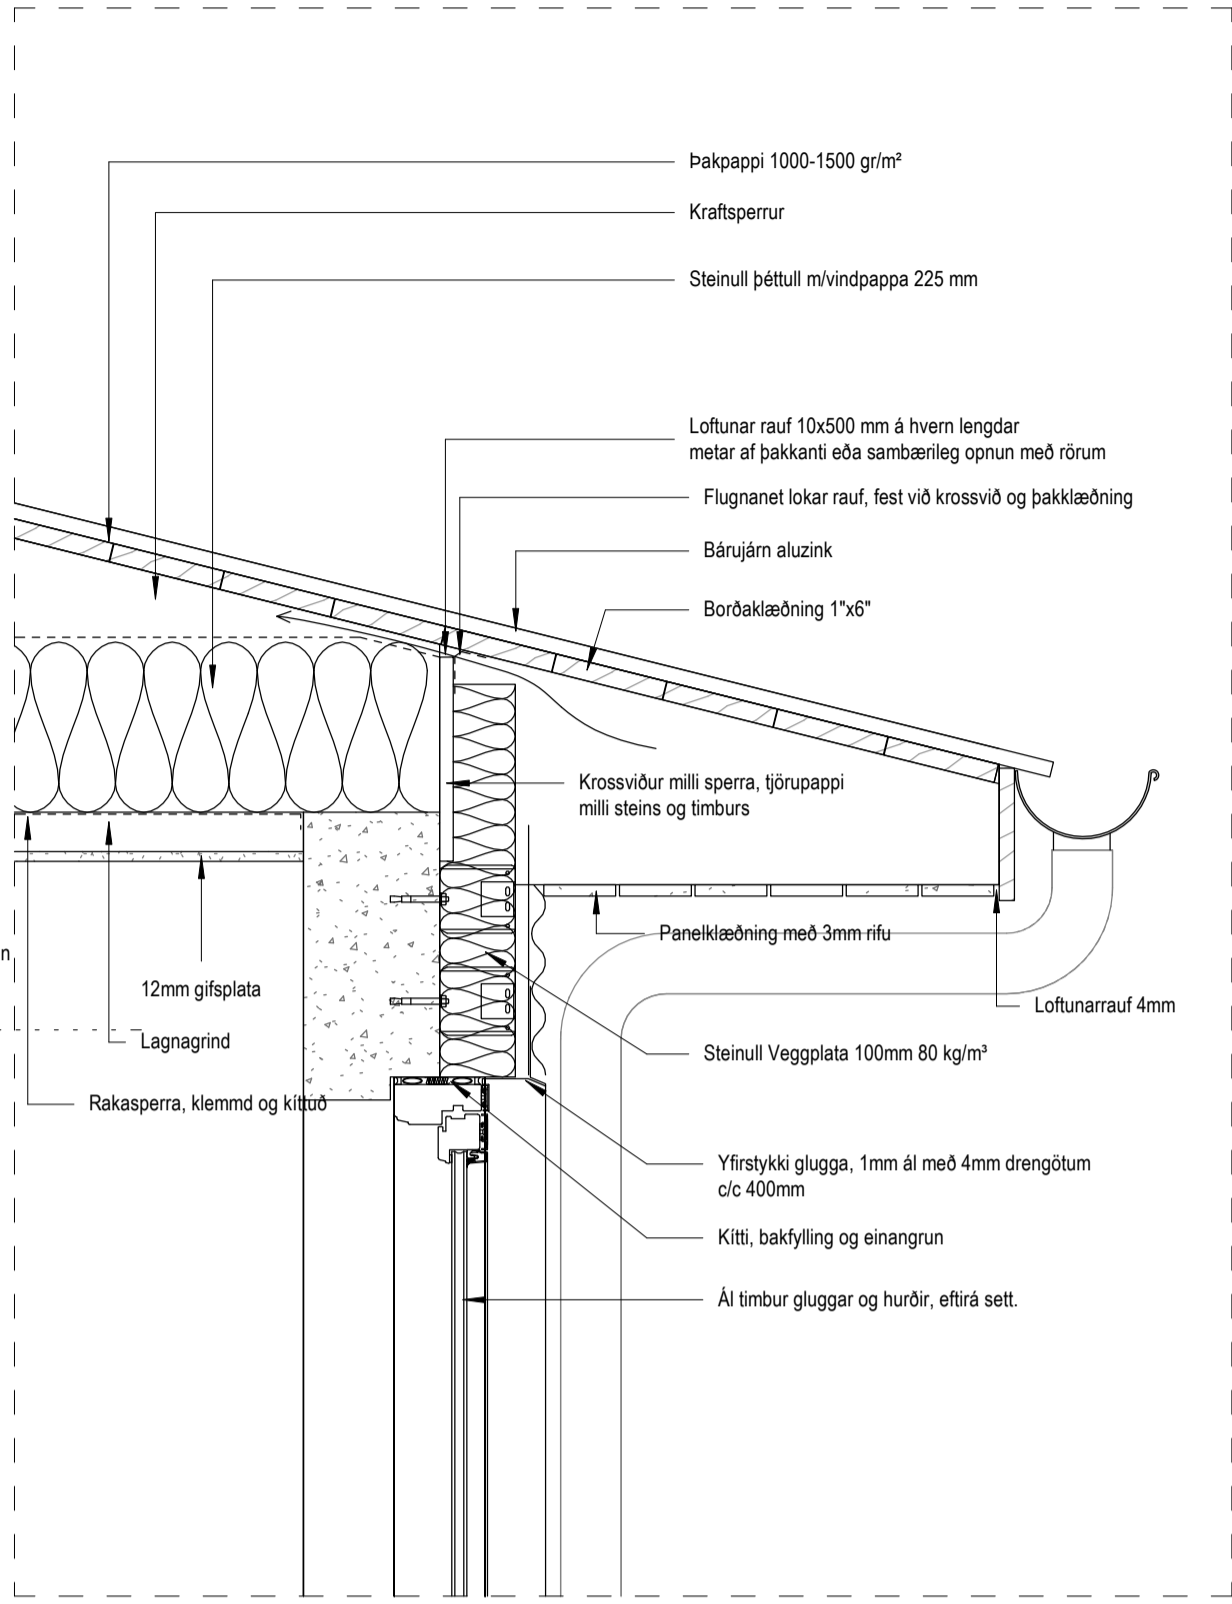


Deili 4 - 3.05  
1 : 10

**Takn**


GN	= Gölförufall	Brúnatákn
BN	= Þakörufall	Veggir og hæðskil
SN	= Svalanörufall	E160
LR	= Loftfresting	E190
VLR	= Velknuin loftfresting	A-E160
PK	= Þöskassar	A-E120
NL	= Neyðarfjós	RE160
BO	= Þjónunarpop	RE120
R	= Reykskorpjar	A-REIM120
HSL	= Handslökktæki	
ÚT	= Merktur útgangur	
HV	= Hitaveita	Hurðir
VV	= Vatnsveita	E30-CS
RR	= Rafmagnveita	E160-CS
ÚK	= Útkrani	E160-CS
DS	= Dyrasími	Gluggar
		E30
BO	= Felliðgi við þjónunarpop	
		Brunaslanga
		Stigleðsla
		Stigleðsla út
		Stjórnaðó brunavöðrunarkerfis
		Inntak
		Bilastæði fyrir fatlaða
GS	= Geymsluskápur	

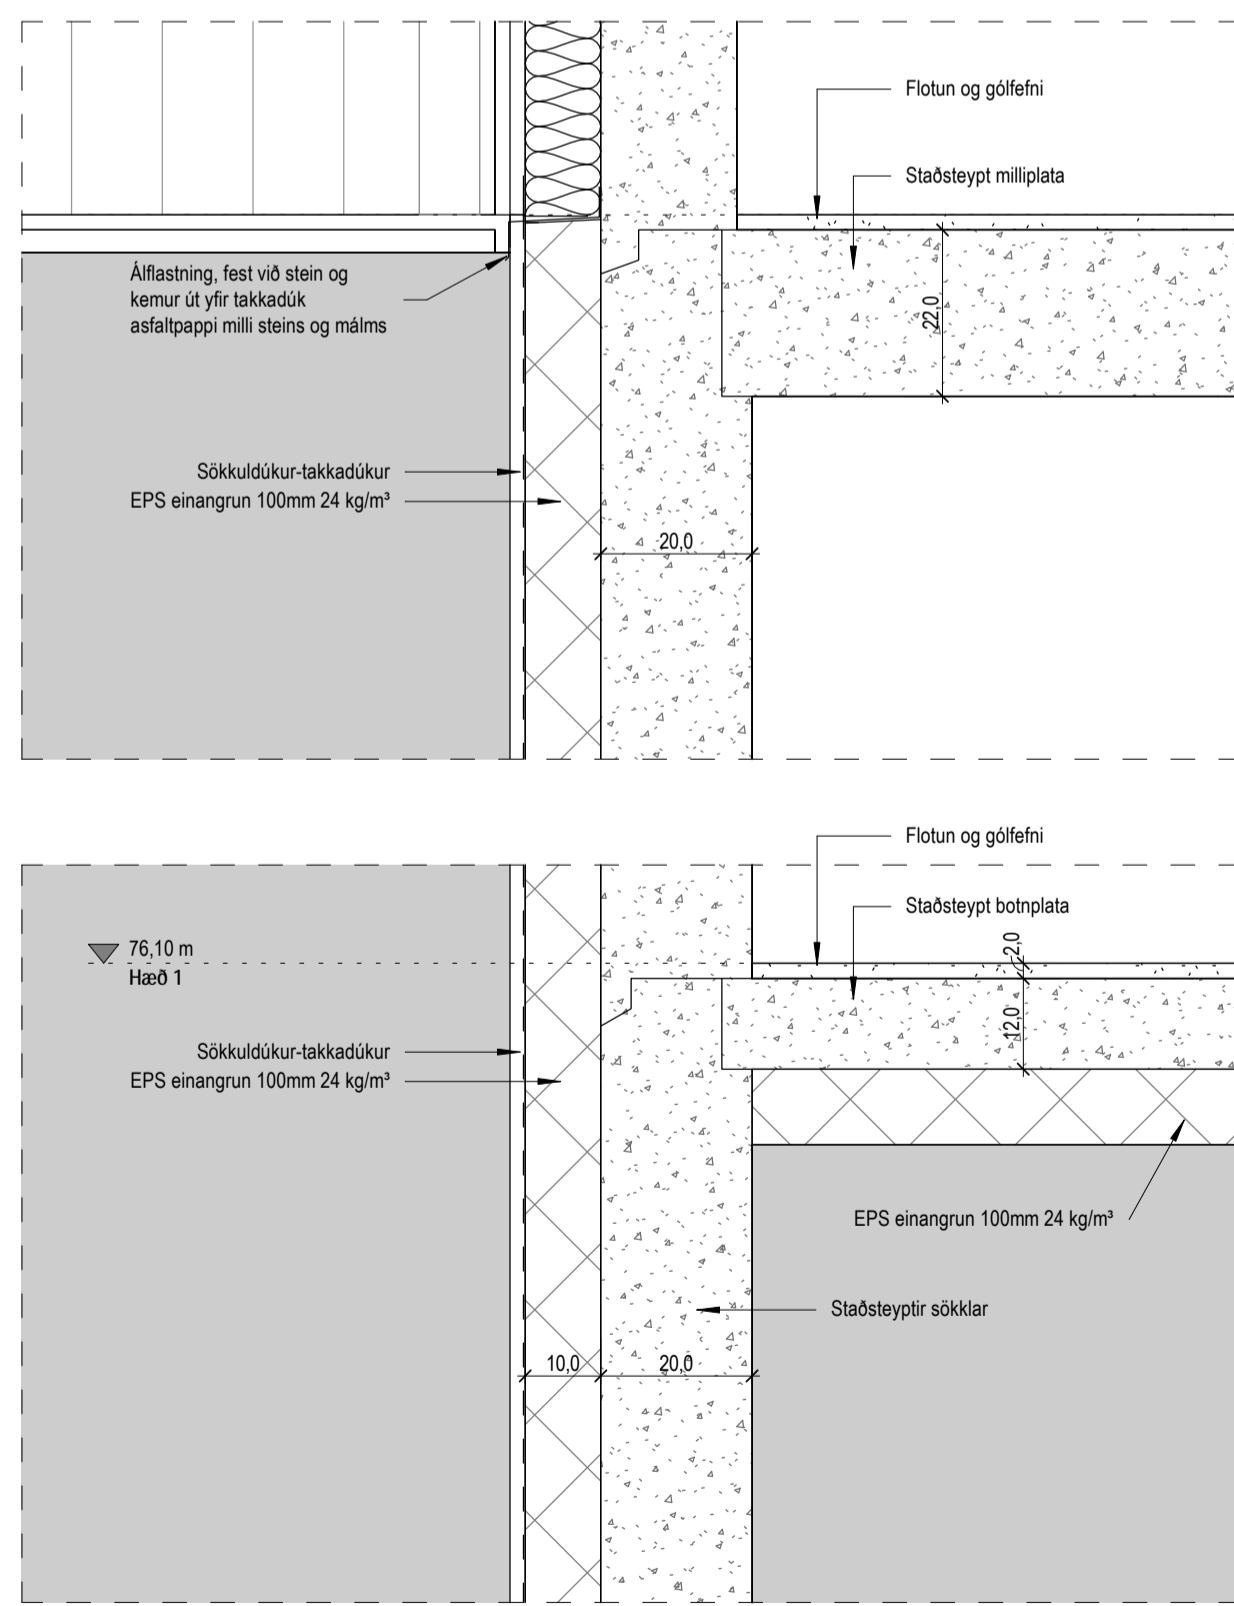

Deili 5 - 3.05  
1 : 10

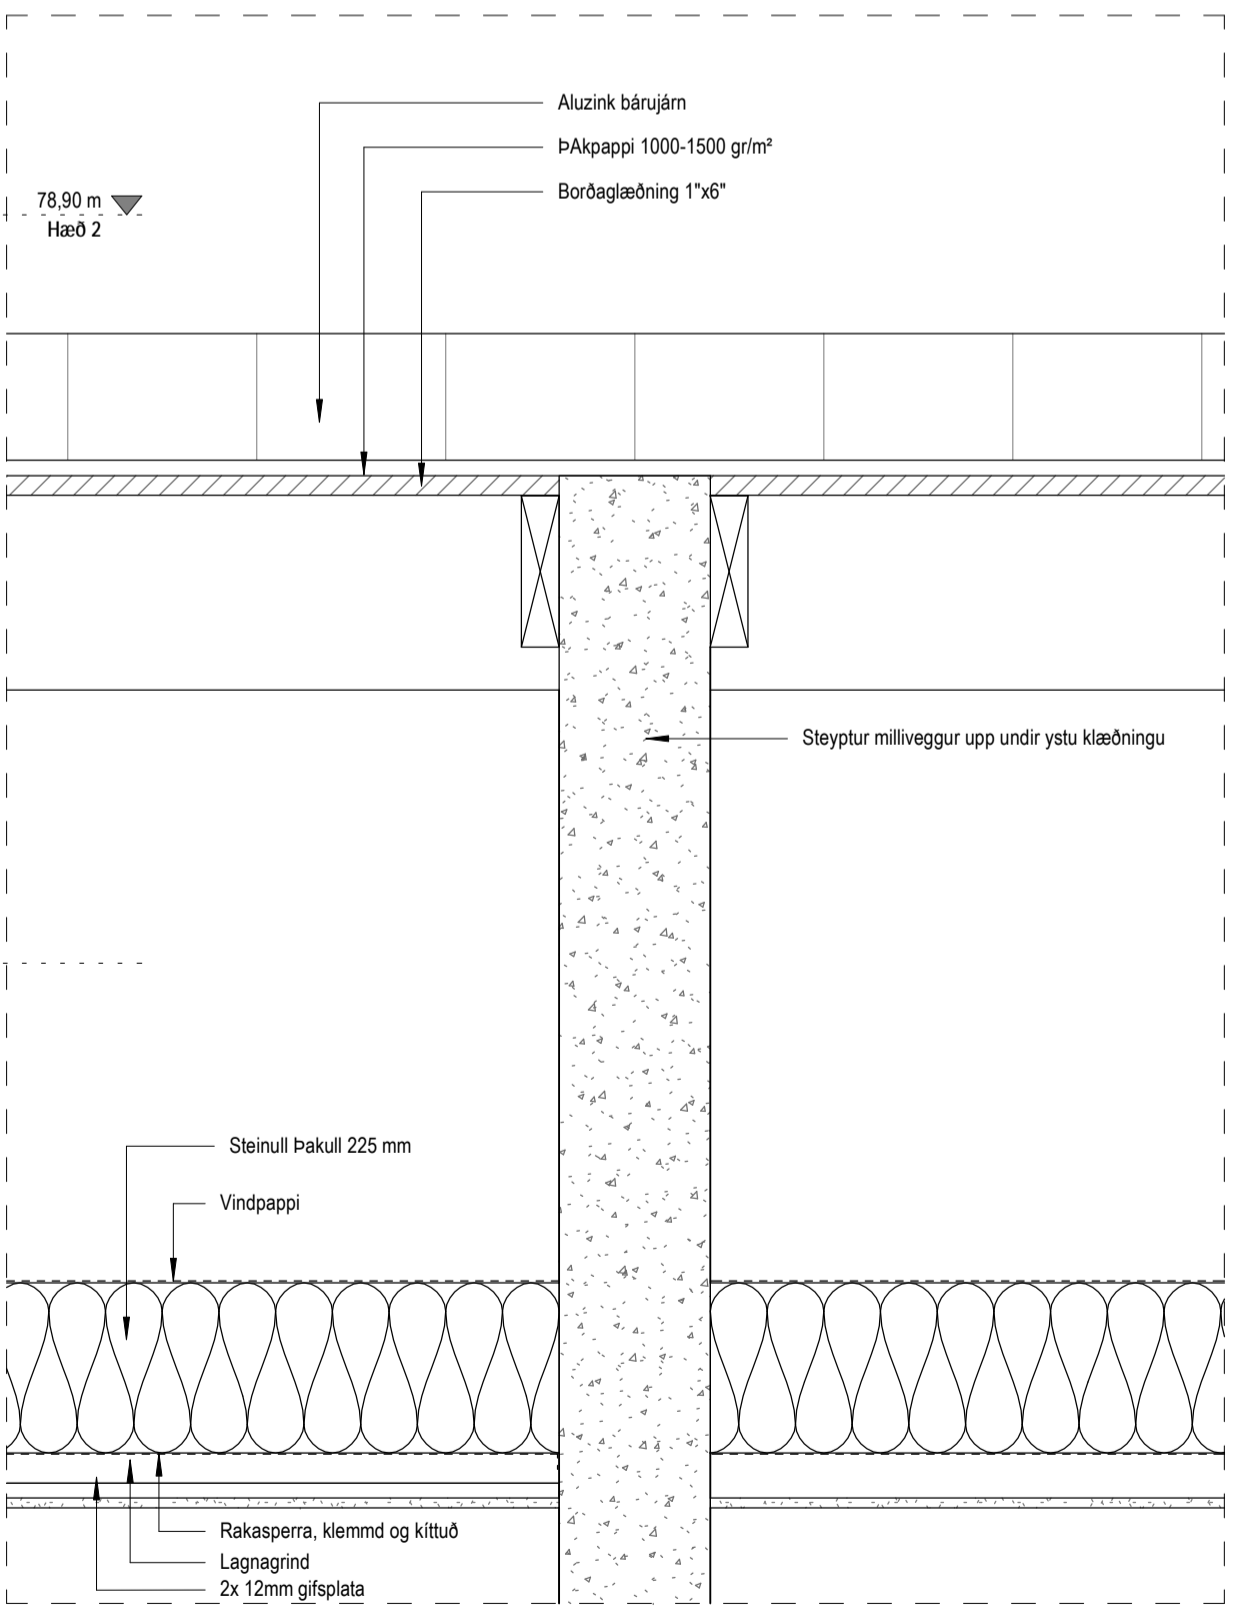


Deili 6 - 3.04  
1 : 10

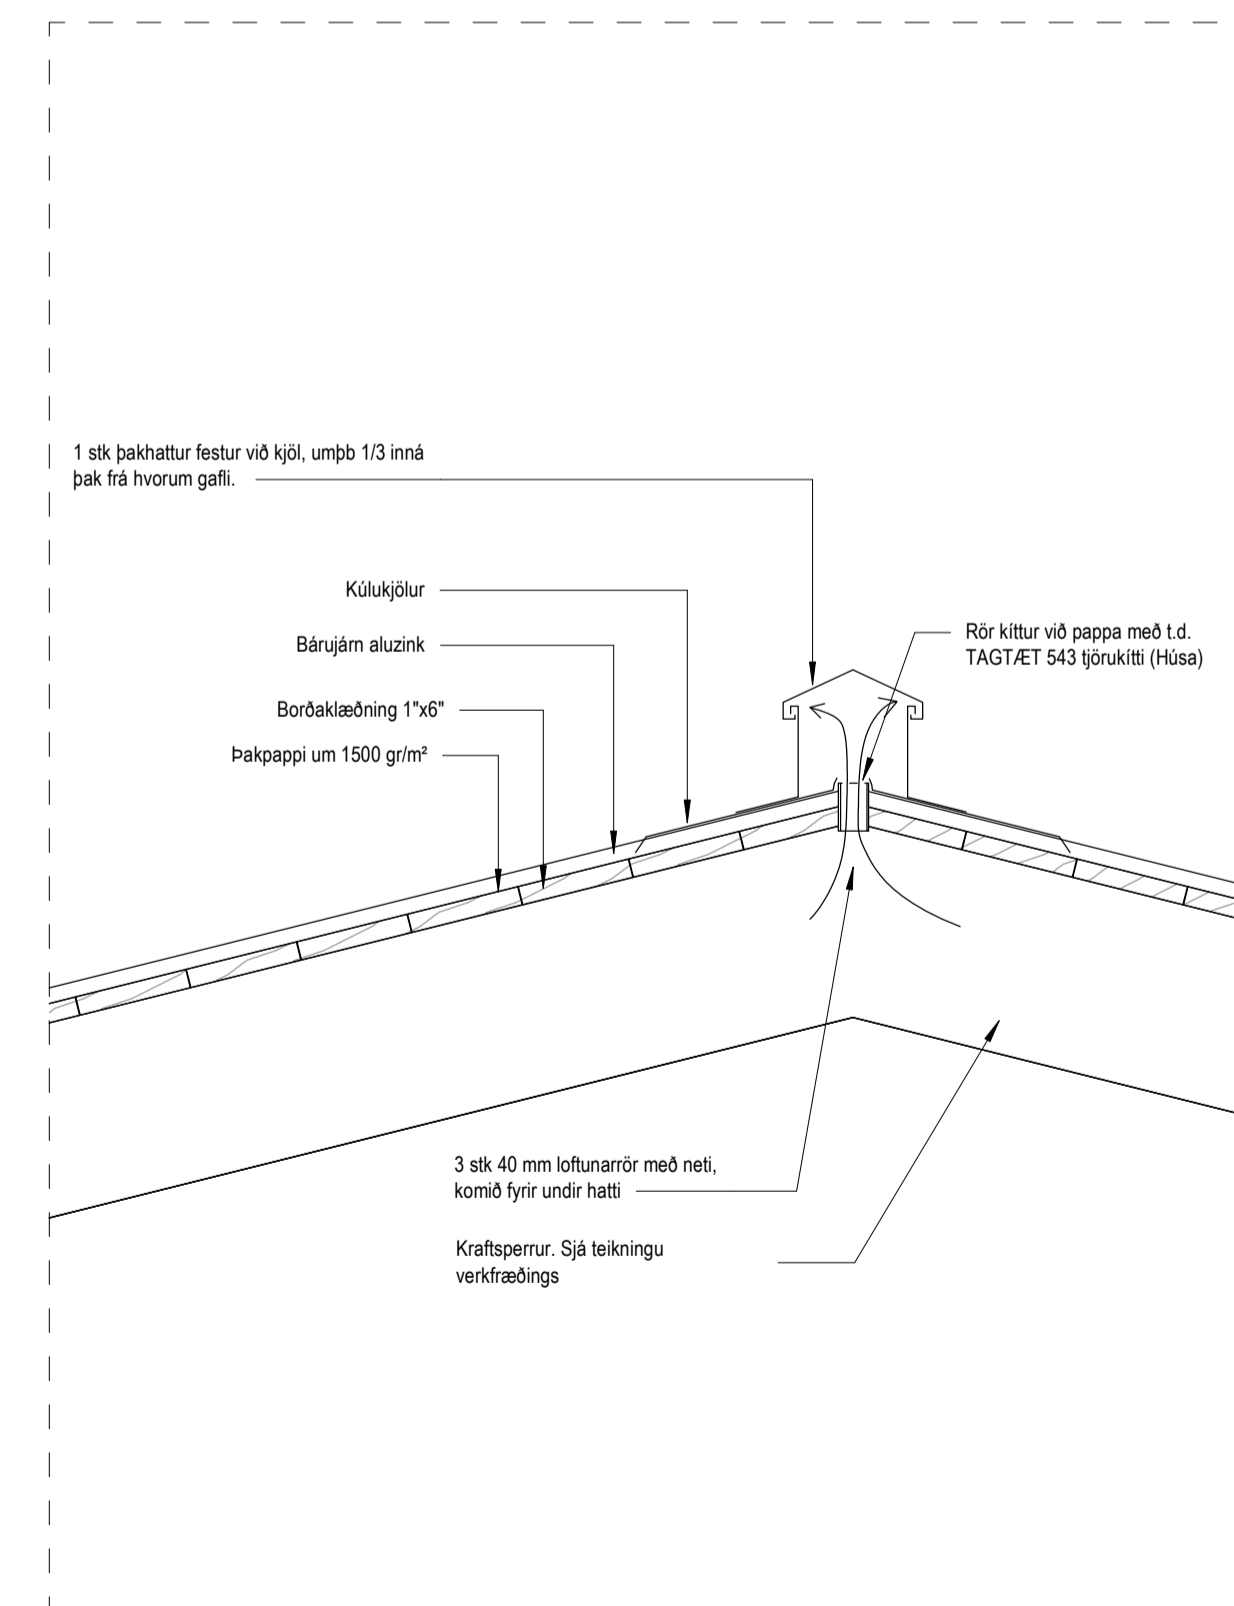

Deili 7 - 3.05  
1 : 10

Útg.	Dags.	Lýsing	Nafh
------	-------	--------	------

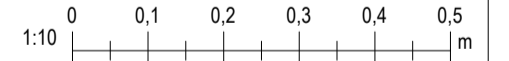

**Traustatún 6**

**Laugarvatn**

Landeignanúmer: L234172 Staðgreinir: 8721-3-37200060

Fjöbýlishús

**Deili**

Sénuþrættir

Hönnun:	RM	Verknúmer:	2023-011F
Verkefnastjóri:	RM	Mælikvæði:	1 : 10
Teiknað:	RM	Dagsetning:	24.03.2023
Yfirfarið:	RM BSR	Blæð:	Útgafa:
Sampykkir:	Ragnar Magnússon Kt: 190162-2229	6.01	