

Grunnmynd söklla

Skýringar:

- Allar málsetningar eru í mm nema annað sé tekið fram.
- Þrýstipól einangrunar undir steypa plötu skal vera 24kg/m³.
- Steypustál skal vera kambstál B500NC í samræmi við ÍST NS 3576-3
- Í plötum og veggjum skal ekki skeyta meira en fjórða hvert járn í sama sniði.
- Skeytilengd járna skal aldrei vera minni en 60 x þvermál járna.
- Í kringum öll göt skal setja 2K12 á hverja hlið. Loka skal öllum járnagrindum með K10c250 U-lykkjum.

Steypa:

Styrkleikaflokkur	C ₃₀
XC3+XF3	
Mesta steinastærð	20 mm
Steypuhula	
Steypað að jarðvegi	60mm
Veggir og plötur	30mm

Grundun:

Grafa skal fyrir undirstöðum niður á heillegan burðarhæfan botn, fylla inn í og að grunni með frostfrírri grús, bleyta hæfilega og þjappa.

Þjöppun skal uppfylla eftirfarandi kröfur:

E2 > 100 MPa
E2/E1 < 2,5

BREYTINGAR

NR.	DAGS.	SKÝRING	GERT

SAMÞYKKT

VERK

Hvammur
Bláskógabyggð

TEIKNING

Burðarvirki
Sökklar

KVARÐI

1:50, 1:10

DAGS

12.5.2023

VERKNR.

002

TEIKNAD

KA

REIKNAD


KA

TEIKNING NR.


B01

ÚTGÁFA


A

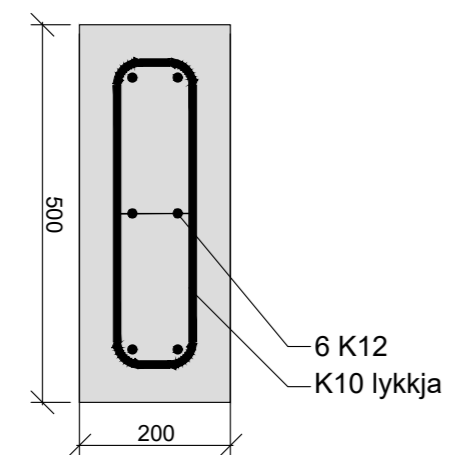


Snið í undirstöður
1:10

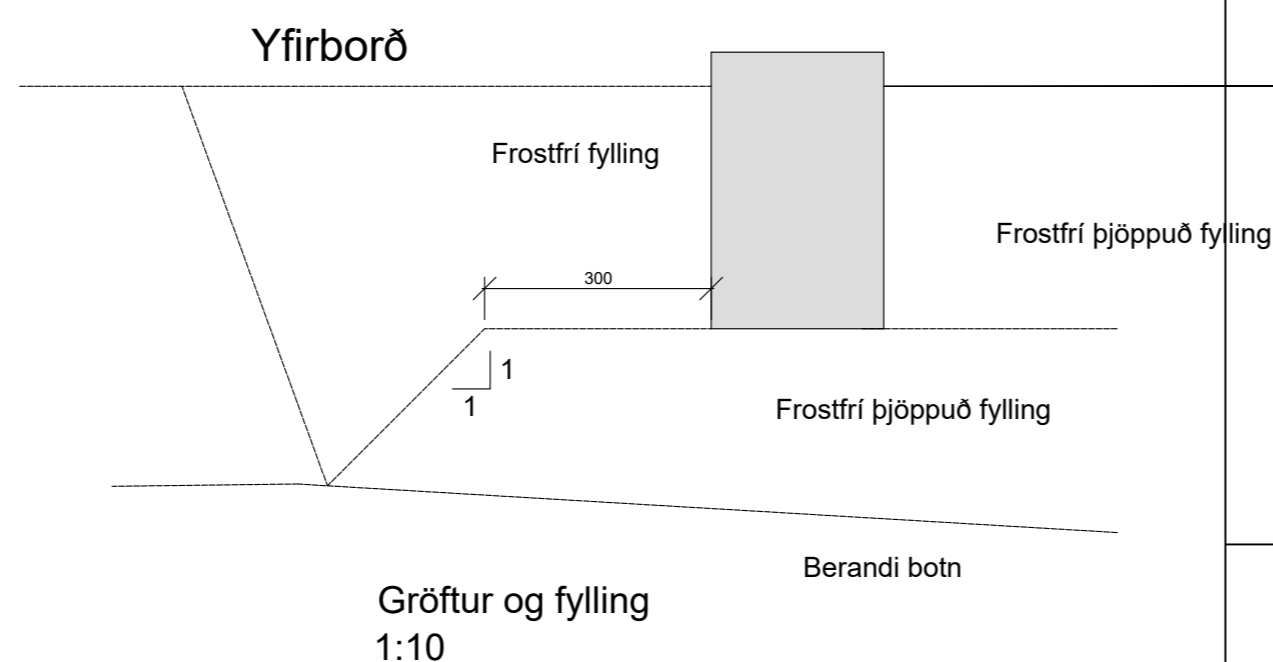


Gröftur og fylling
1:10

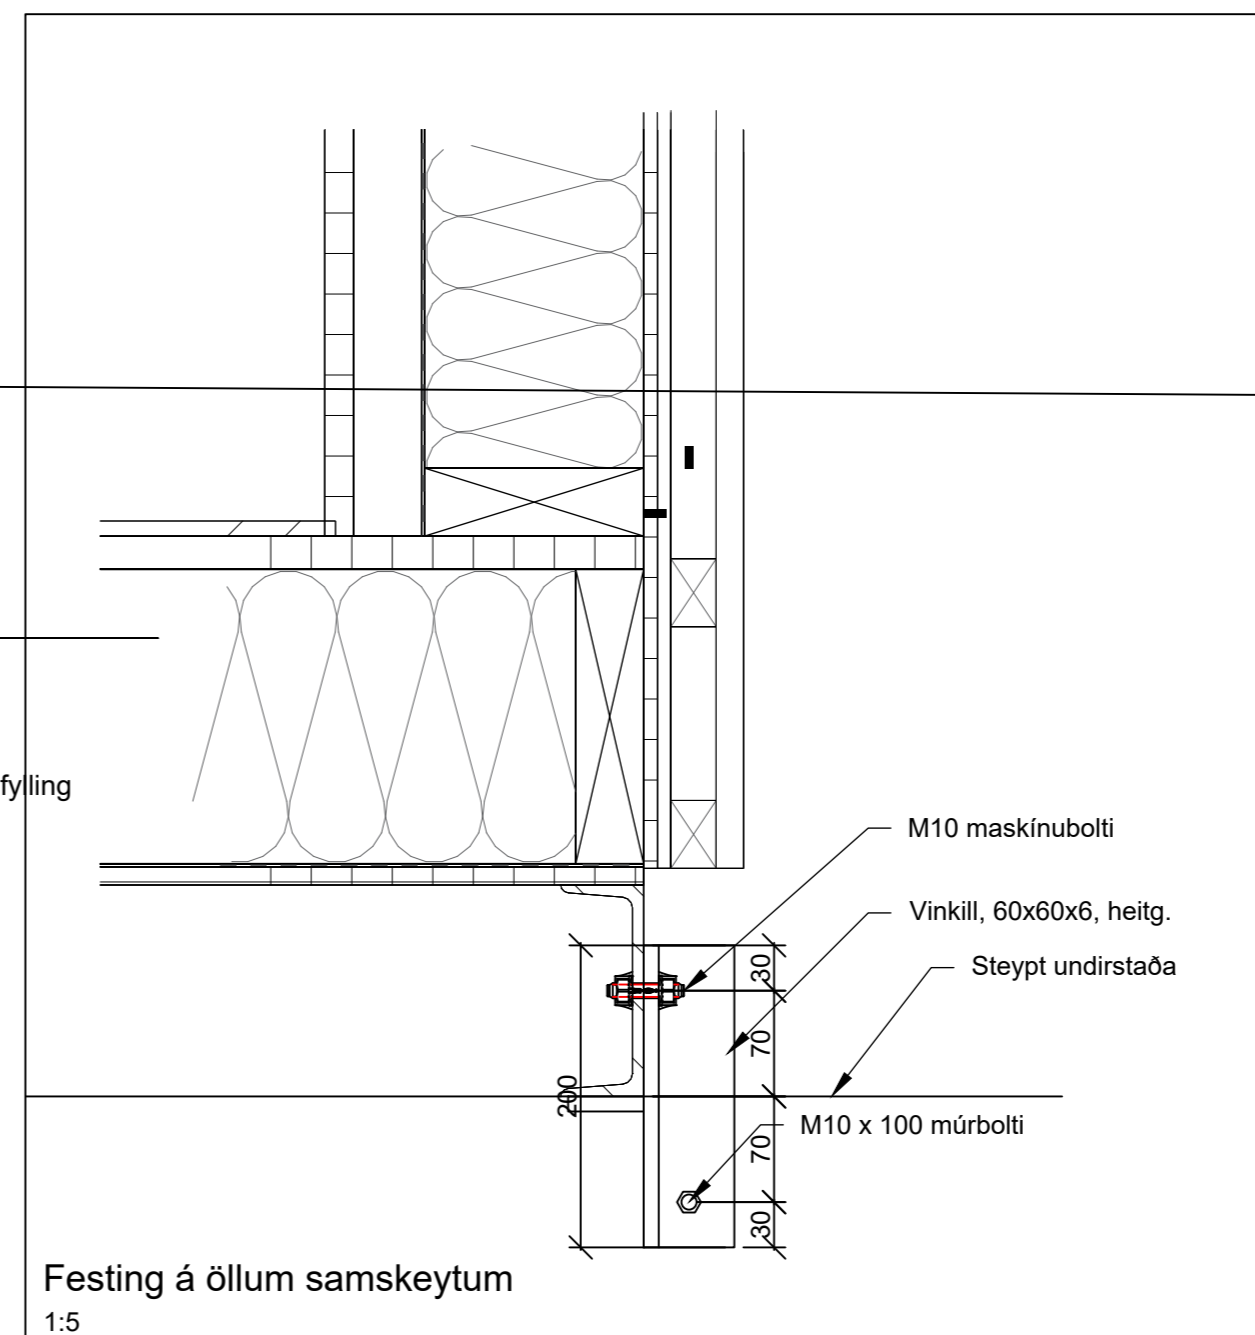


Festing á öllum samskeytum
1:5

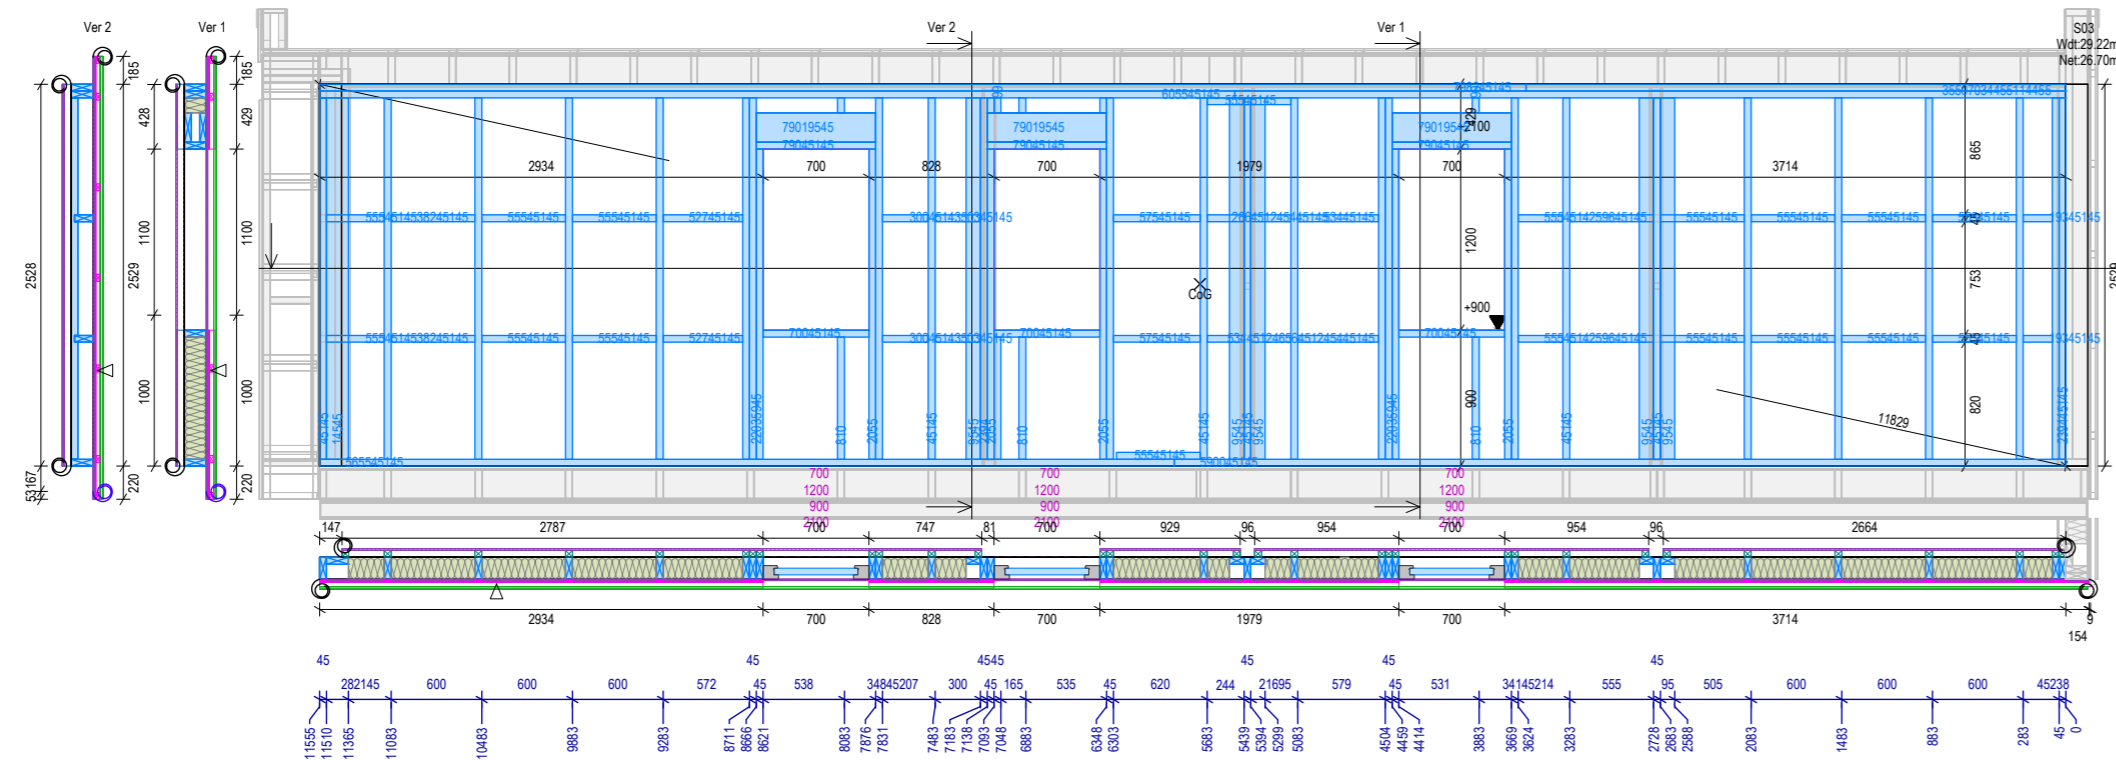


Ásýnd C, veggjaeining
1:50

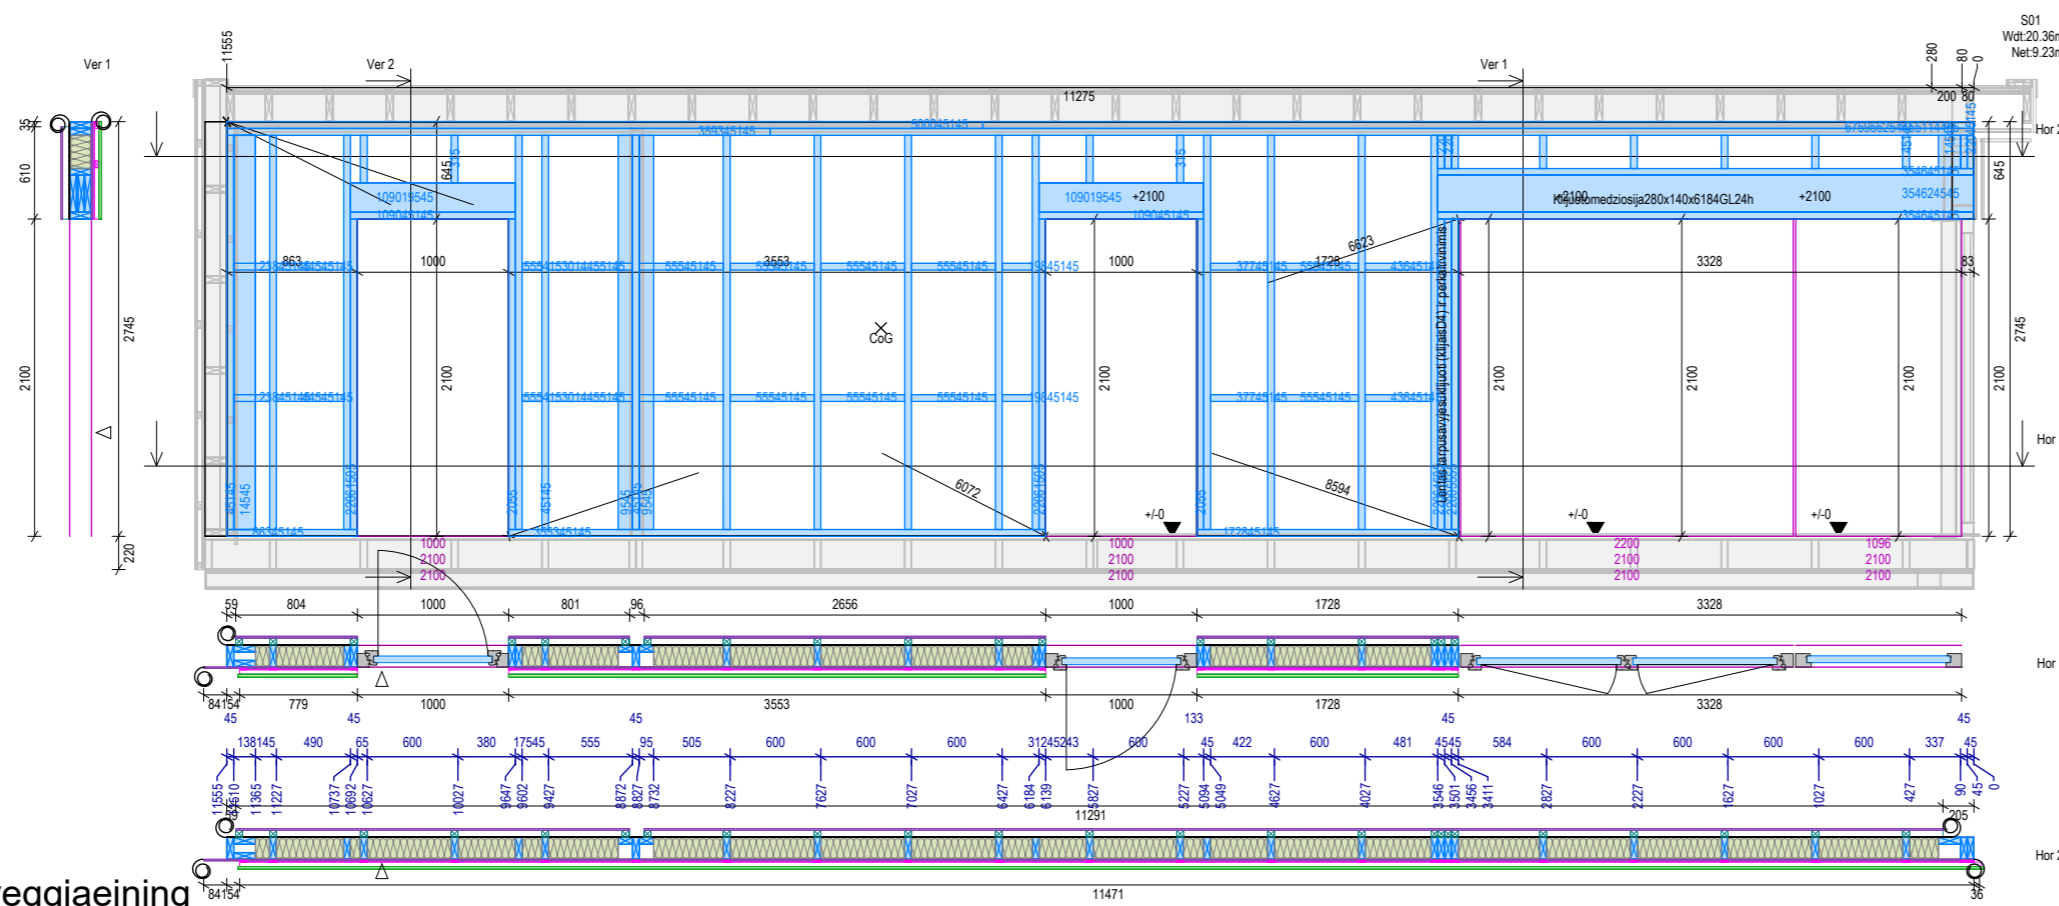

Ásýnd A, veggjaeining
1:50

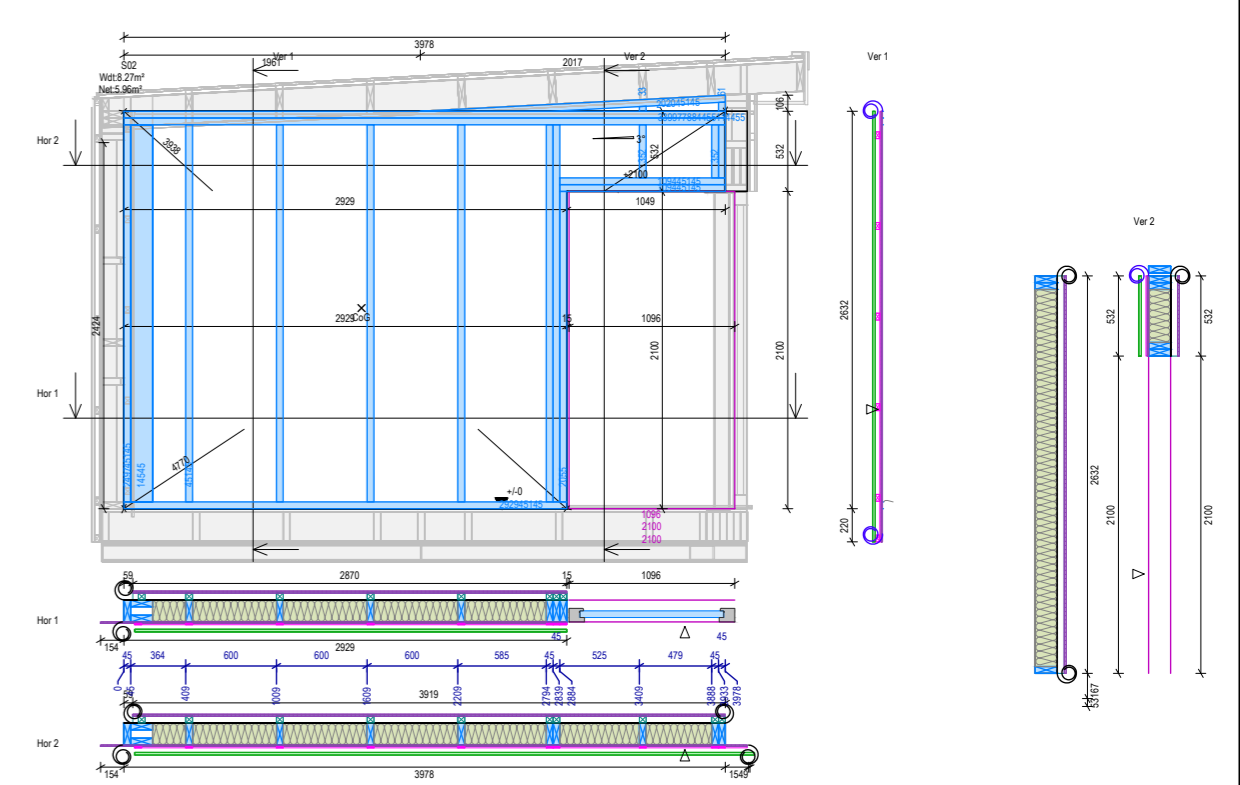

Ásýnd B, veggjaeining
1:50

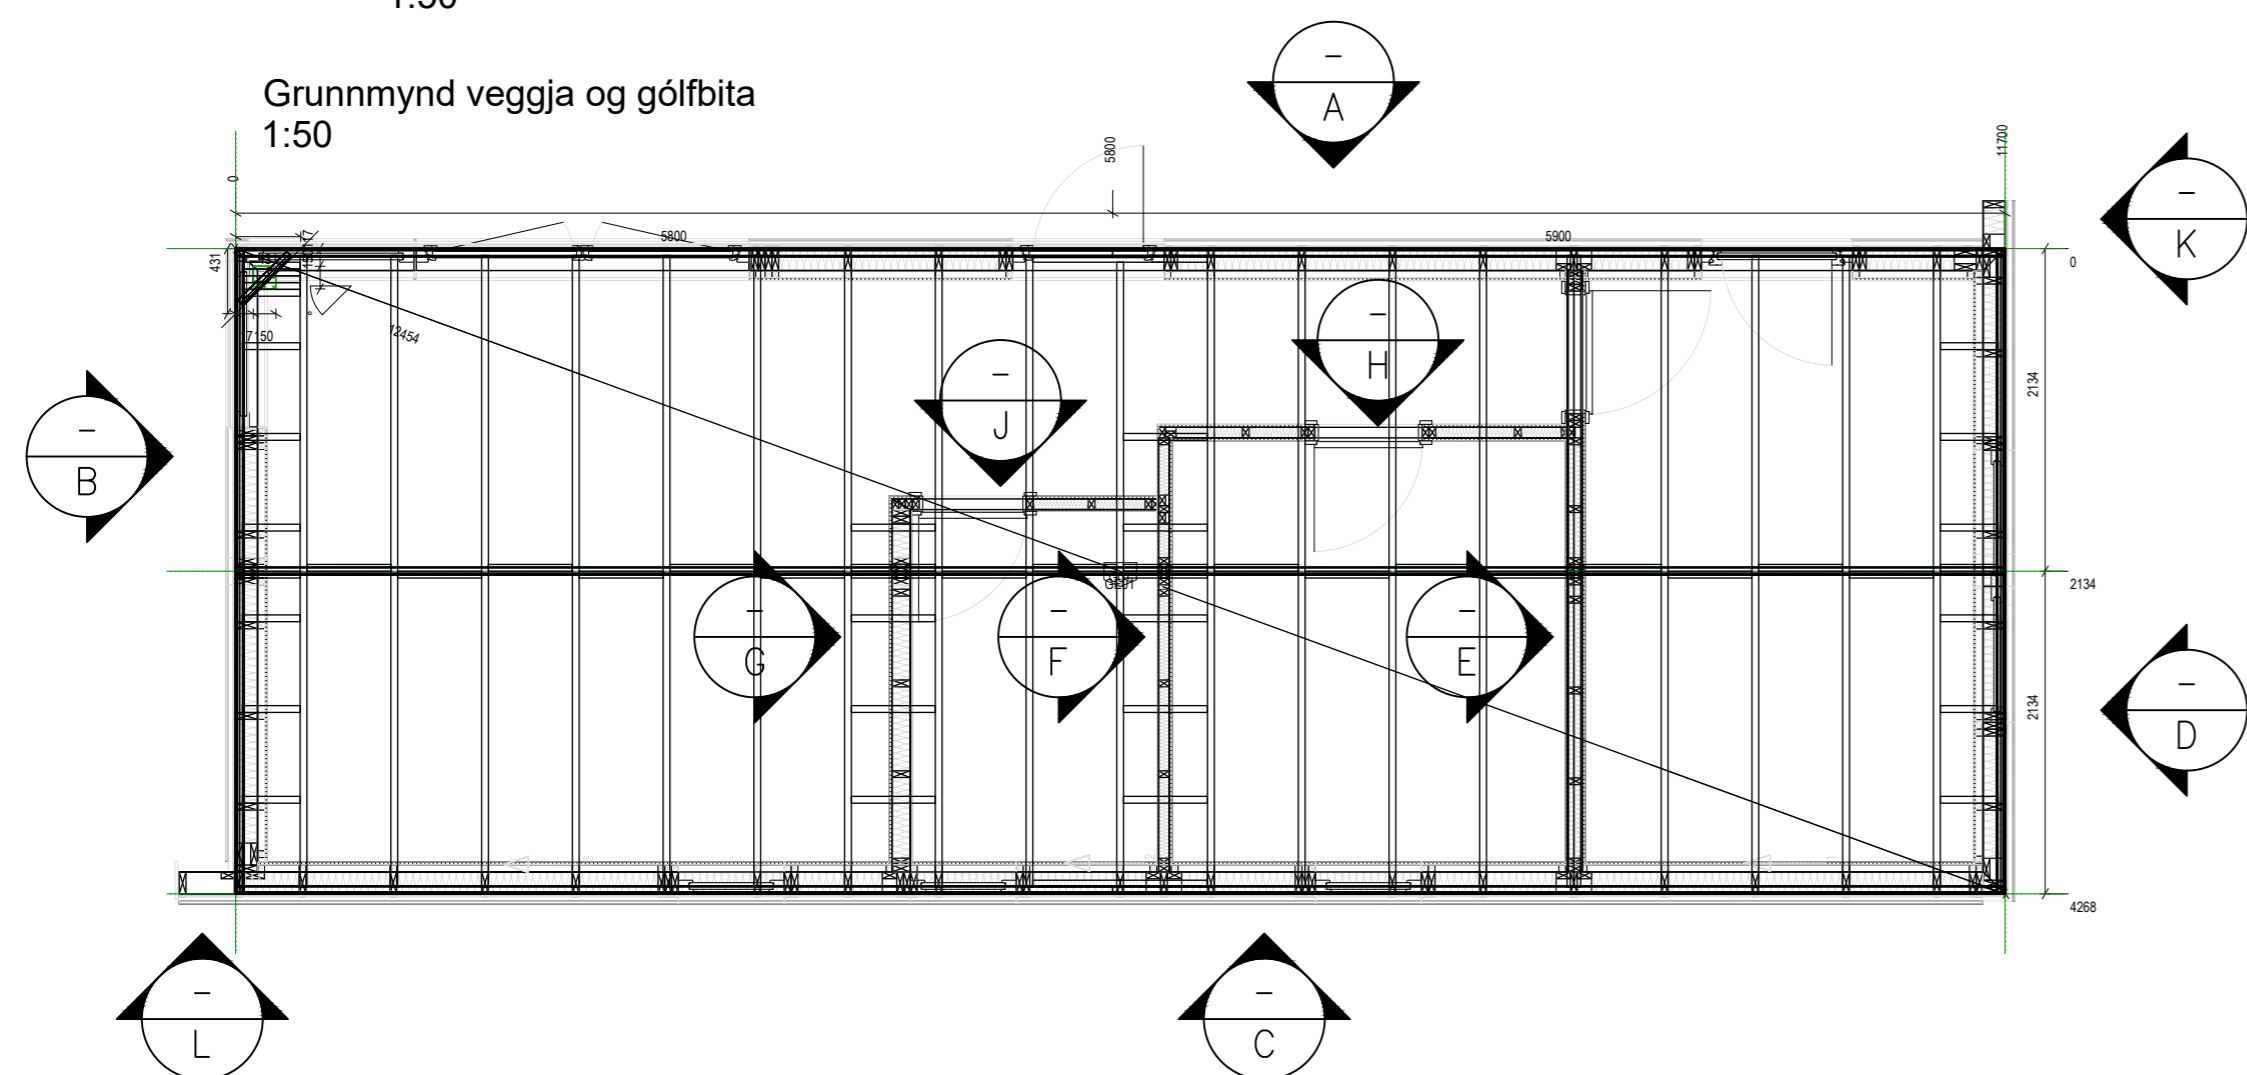

Grunnmynd veggja og gólfbita
1:50

NR: DAGS. SKÝRING GERT

SAMÞYKKT

Kristján Andr sson, 180777-3189
Netfang: torfabaer@gmail.com, Sími:8226199

VERK
Hvammur
Bláskógabyggð
TEIKNING

Burðarvirki
Grunnmynd gólfs og veggjaásýndir

KVARÐI


1:50

DAGS TEIKNAD TEIKNING NR.


2.11.2023 KA B-02

VERKNR. REIKNAD ÚTGÁFA


A

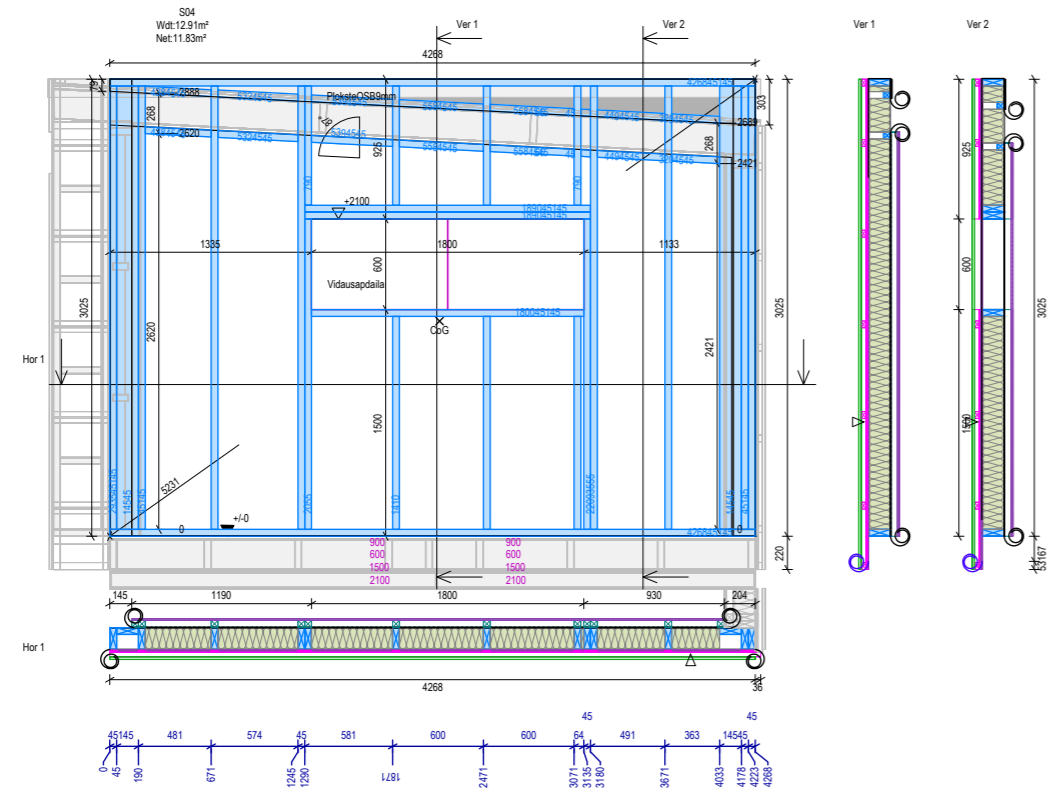


Ásýnd D, veggjaeining
1:50

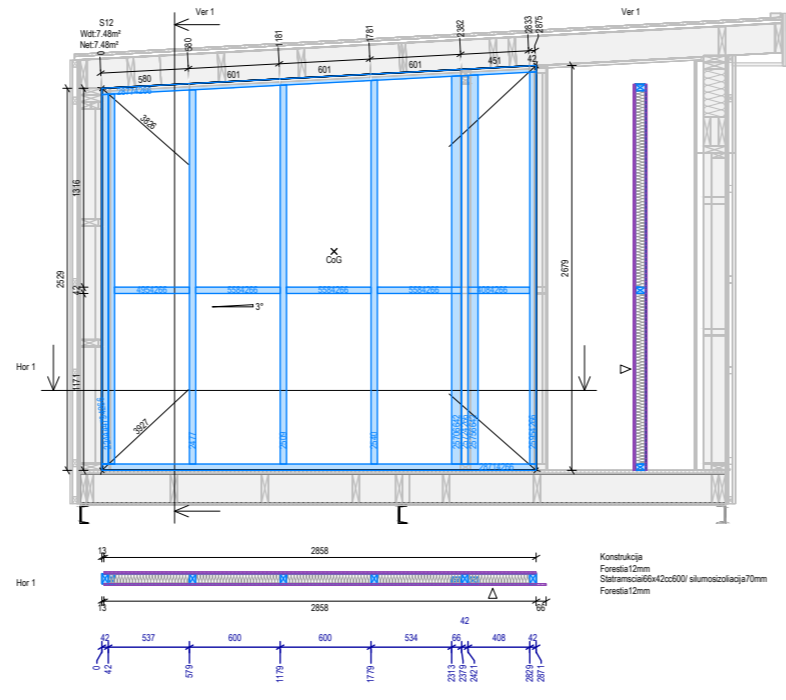


Ásýnd F, veggjaeining
1:50

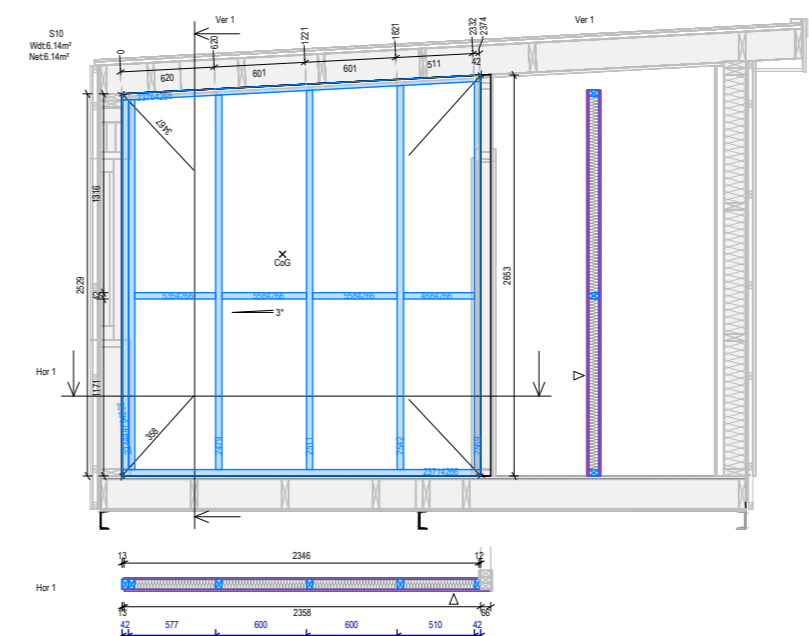


Ásýnd G, veggjaeining
1:50

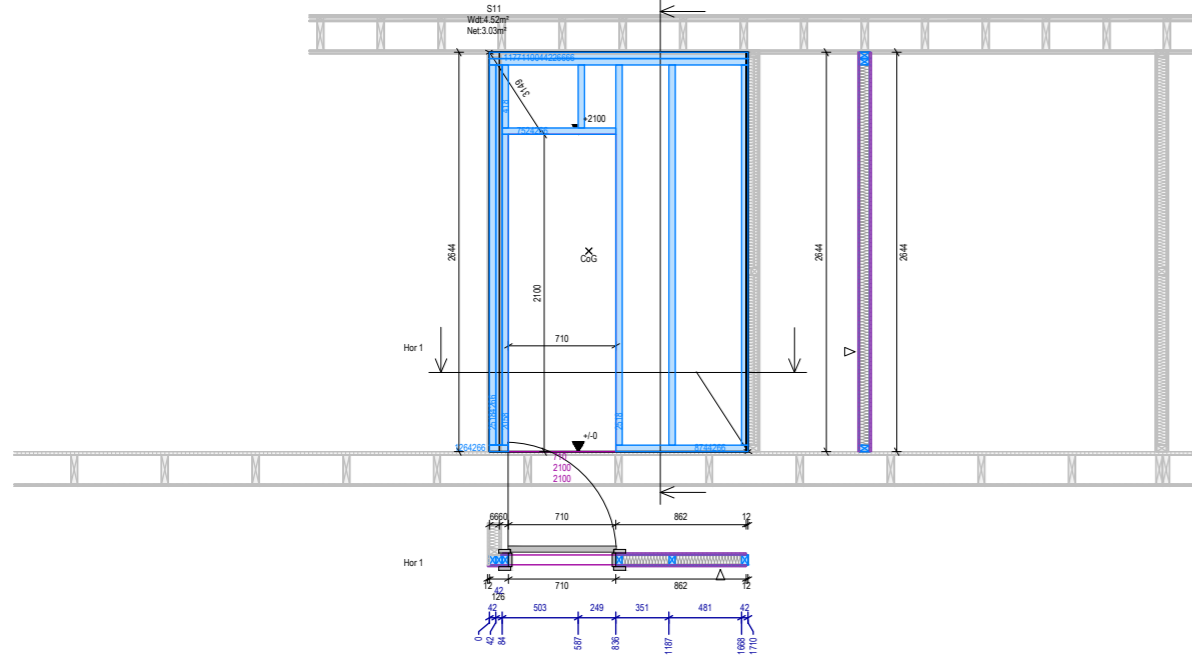


Ásýnd J, veggjaeining
1:50

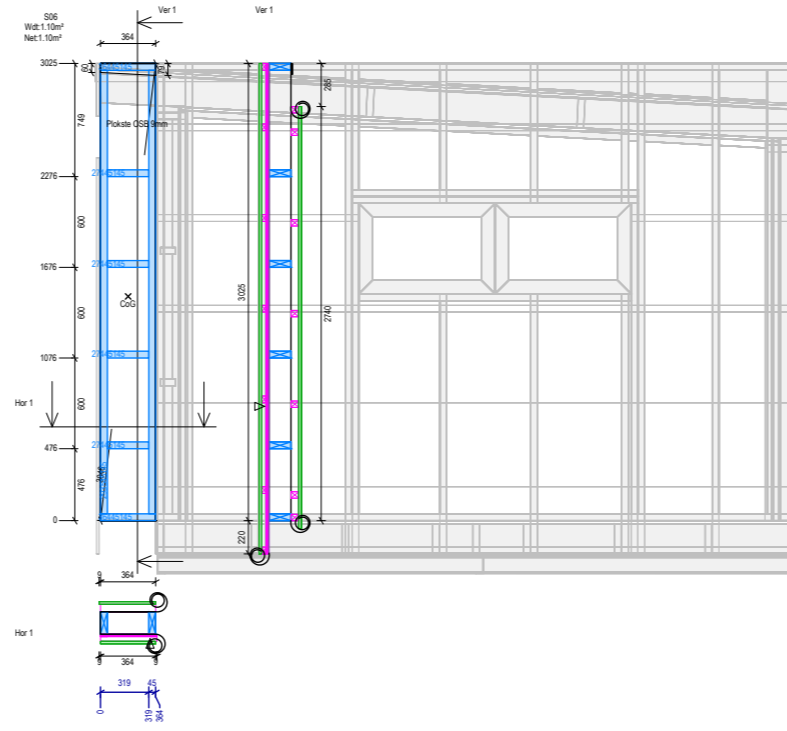


Ásýnd K, veggjaeining
1:50

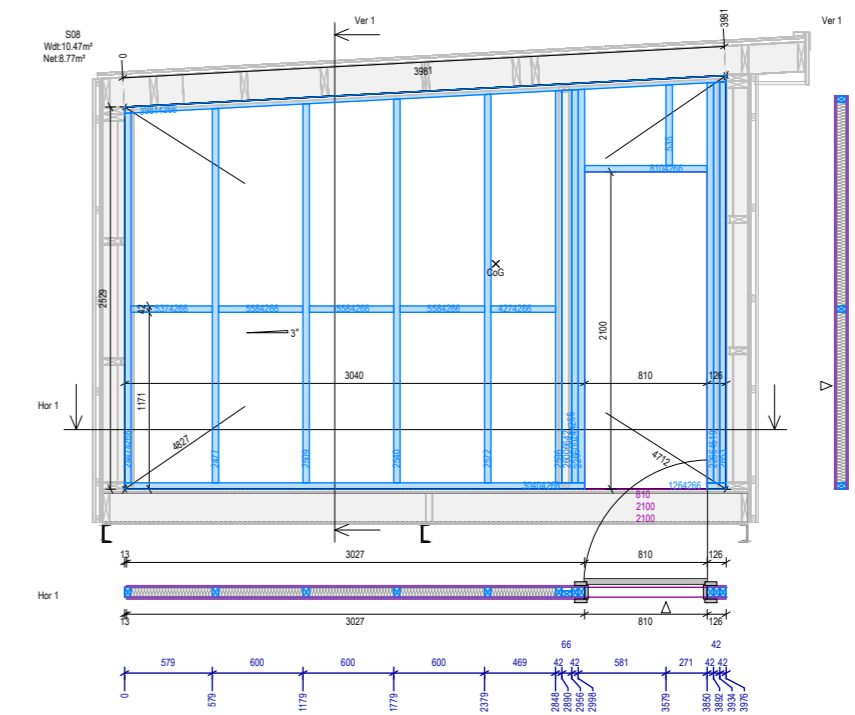

Ásýnd E, veggjaeining
1:50

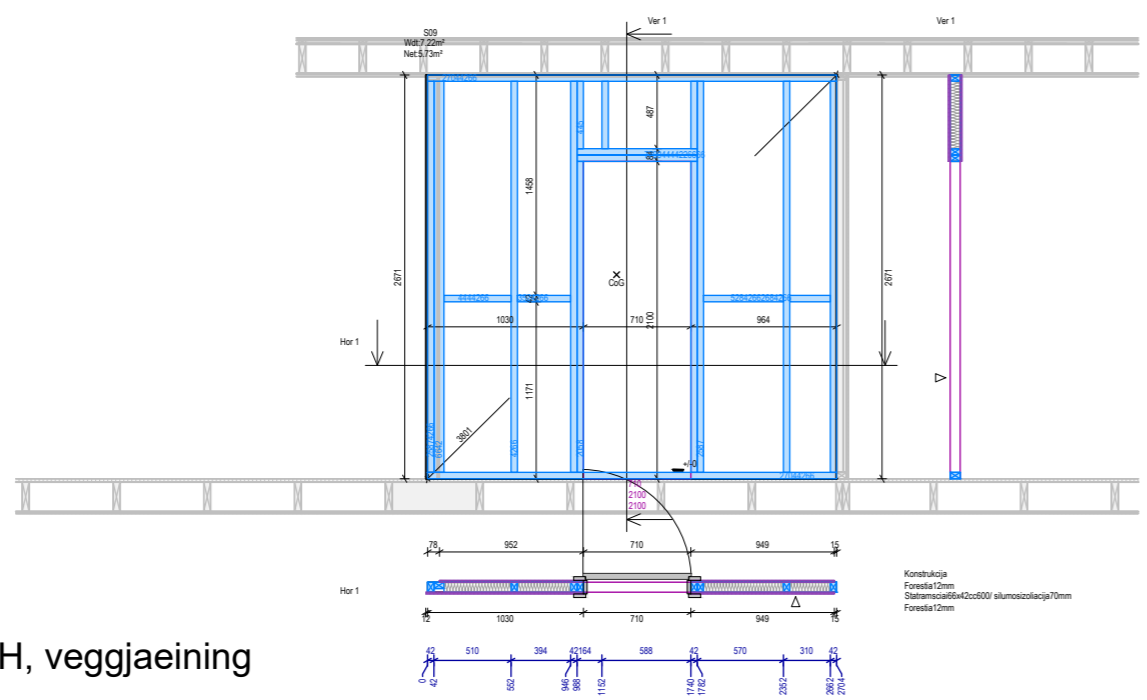

Ásýnd H, veggjaeining
1:50

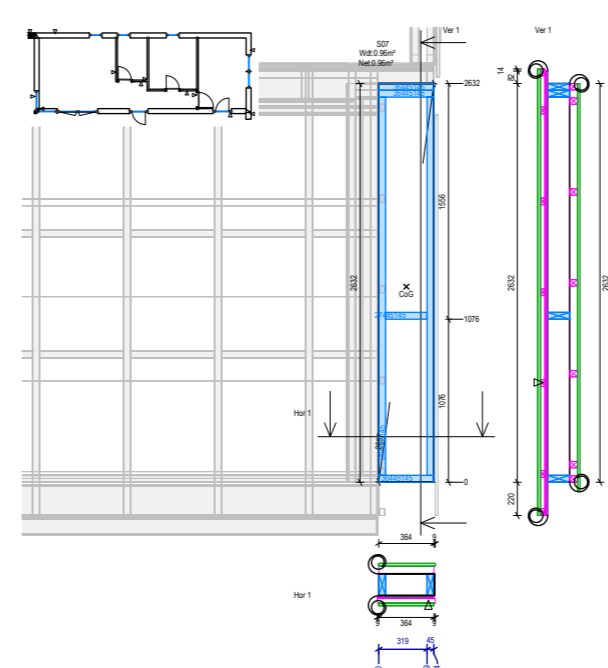

Ásýnd L, veggjaeining
1:50

NR: DAGS. SKÝRING GERT

SAMÞYKKT

Kristján Andrússon, 180777-3189
Netfang: torfabaer@gmail.com, Sími:8226199



VERK
Hvammur
Bláskógabyggð
TEIKNING

Burðarvirki
Veggjaásýndir

KVARDI
1:50

DAGS TEIKNAD TEIKNING NR.
2.11.2023 KA B-03

VERKNR. REIKNAD ÚTGÁFA
A

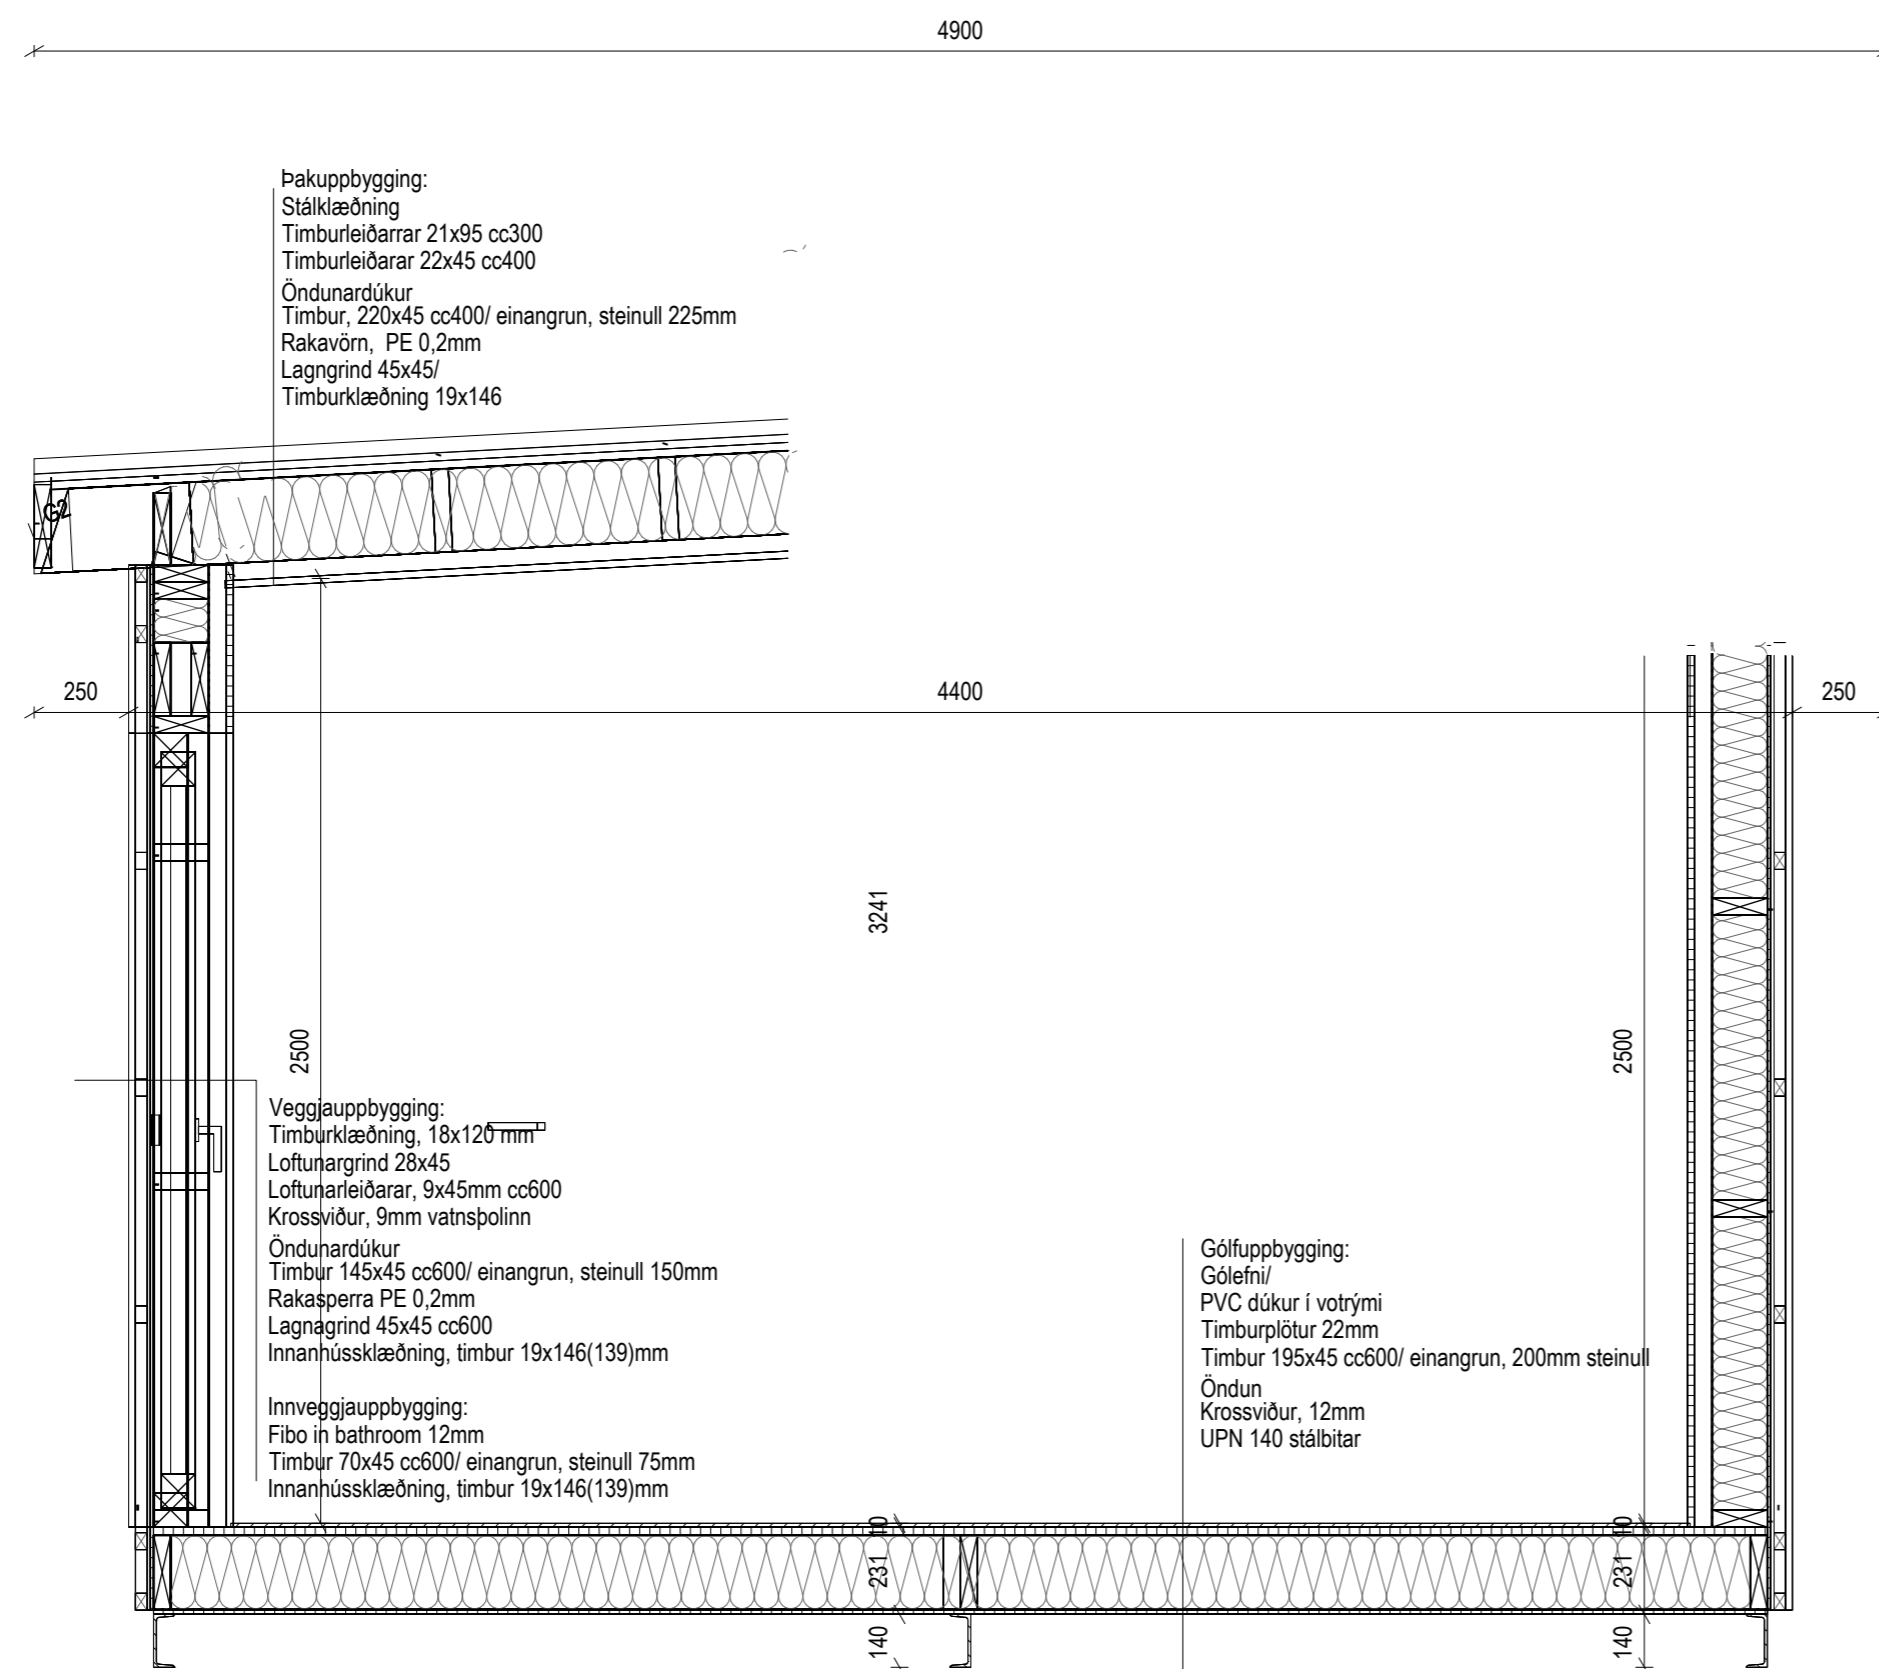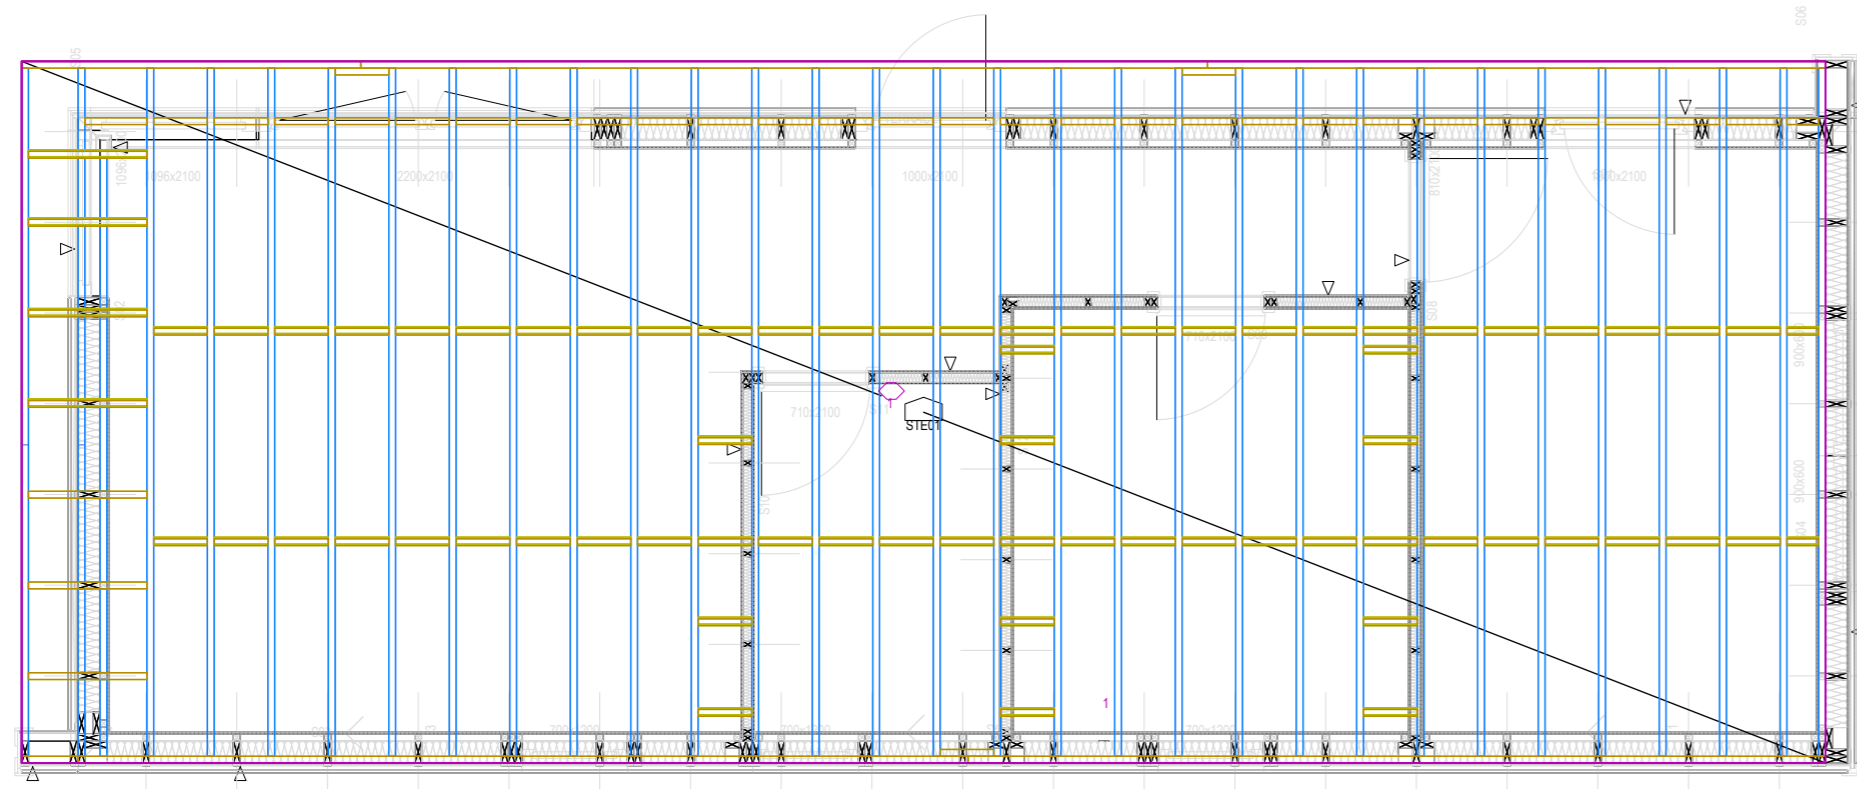

Pakuppbygging:
 Stálklæðning
 Timburleiðarrar 21x95 cc300
 Timburleiðarar 22x45 cc400
 Öndunardúkur
 Timbur, 220x45 cc400/ einangrun, steinull 225mm
 Rakavörn, PE 0,2mm
 Laggrind 45x45/
 Timburklæðning 19x146

Veggjauppbygging:
 Timburklæðning, 18x120mm²
 Loftunargrind 28x45
 Loftunarleidarar, 9x45mm cc600
 Krossviður, 9mm vatnspolinn
 Öndunardúkur
 Timbur 145x45 cc600/ einangrun, steinull 150mm
 Rakasperra PE 0,2mm
 Laggrind 45x45 cc600
 Innanhússklæðning, timbur 19x146(139)mm

Innveggjauppbygging:
 Fibo in bathroom 12mm
 Timbur 70x45 cc600/ einangrun, steinull 75mm
 Innanhússklæðning, timbur 19x146(139)mm

Gólfuppbygging:
 Gólefni/
 PVC dúkur í votrymi
 Timburplötur 22mm
 Timbur 195x45 cc600/ einangrun, 200mm steinull
 Öndun
 Krossviður, 12mm
 UPN 140 stálbitar

NR: DAGS. SKÝRING GERT

SAMÞYKKT

Kristján Andrésón, 180777-3189
 Netfang: torfabaer@gmail.com, Sími:8226199

VERK
Hvammur
Bláskógabyggð
 TEIKNING

Burðarvirki
 Þakvirki og snið

KVARÐI

1:50

DAGS TEIKNAD TEIKNING NR.

2.11.2023 KA B-04

VERKNR. REIKNAD ÚTGÁFA

A