


Samþykkt  
20. MAJ 2008  
Byggingarfulltrúi uppsveita Árnassýslu

Þakniðurföll 70mm og regnvatnslagn í jörð 100mm pl.  
Sett í grjótsvelg (púkk) eða í skurð (ef til staðar).  
Geta skal þess að grafa ekki frá sökkjum þegar grafið er fyrir brunnnum, skóplögn og/ eða dreiflagn.

Heitur pottur með loki.  
Affall sett grjótsvelg (púkk) eða í skurð (ef til staðar).




Gólfhitagagnir skulu vera af gerðinni REHAU Ø17x2,0mm með súrefnisfríri kápu.

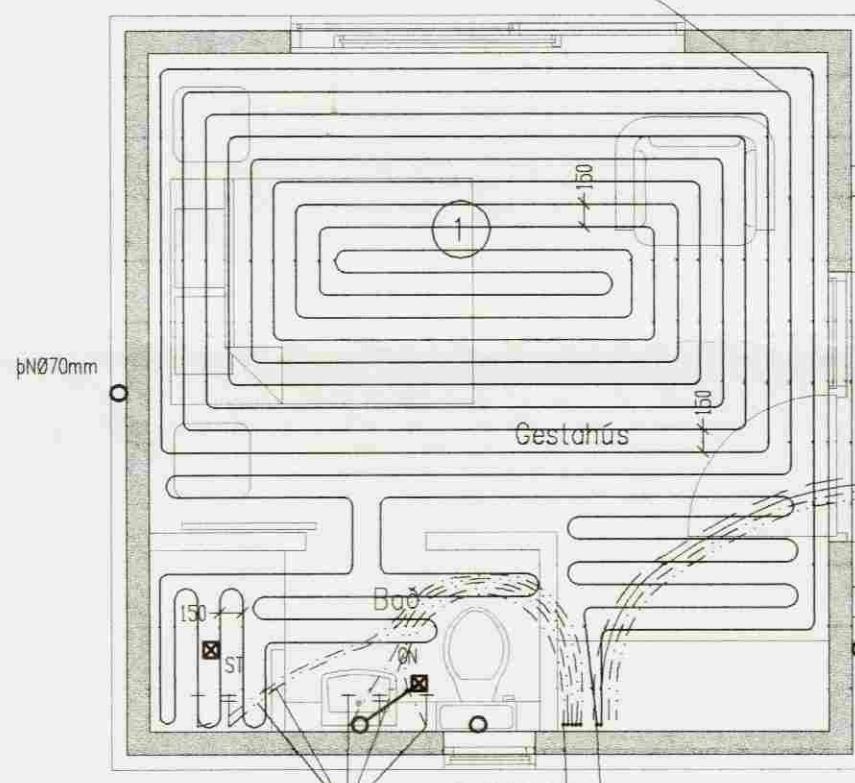

Neysluvatnslagnir frá dreifíkistu rör í rör kerfi REHAU Ø16x2,2mm  
Dreifíkista fyrir neysluvatnslagnir  
Dreifíkista fyrir gólfhitagagnir

Snjóbrenslulagnir Ø25mm c/c200mm  
Hitabálá plast. Blásað skal úr lögn ef lögn er ekkert tengd strax.  
Sökkull undir "botn"plötu utanhúss

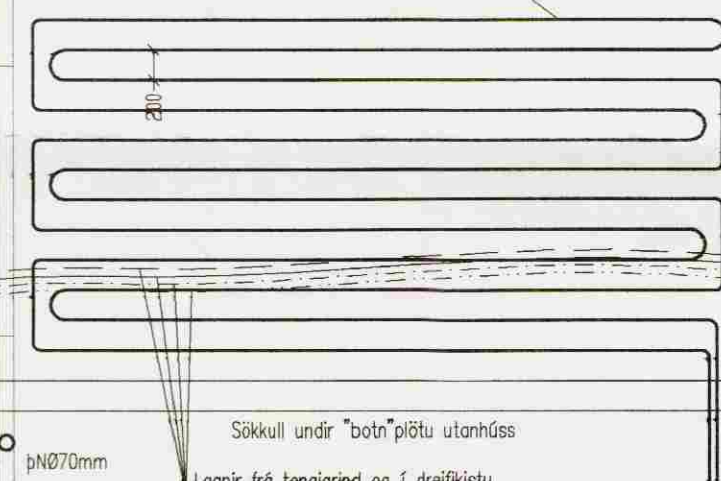


Lagnir frá tengingind og í dreifíkistu REHAU Ø25x3,5mm einangrað (t.d. misseflex). Ídráttarör (fóðurrör) Ø70pl. Djúpt á lögn a.m.k. 80cm.

Gölf í geymslu og baðherbergi halli að niðurfalli. Þar sem gólfhitagagnir eru sýndar undir milliþeggi/fastar innréttingar skal gæta sérstaklega að festingu sökkuls veggja/innréttinga við gölf.  
Ásteypulag Anhydrit með styrk 20MPa eða samberilegt. Venjuleg múrflögn í geymslu og baði.  
20mm einangrunarmotta undir ásteypulag (t.d. REHAU takkamotta) Einangrunarmotta sleppt í geymslu og baði.

- Gólfhitagagnir
- Ofnaloðn túr
- Ofnaloðn retúr
- Heitt neysluvatn
- Kalt neysluvatn

Gólfhitagagnir skulu vera af gerðinni REHAU Ø17x2,0mm með súrefnisfríri kápu.

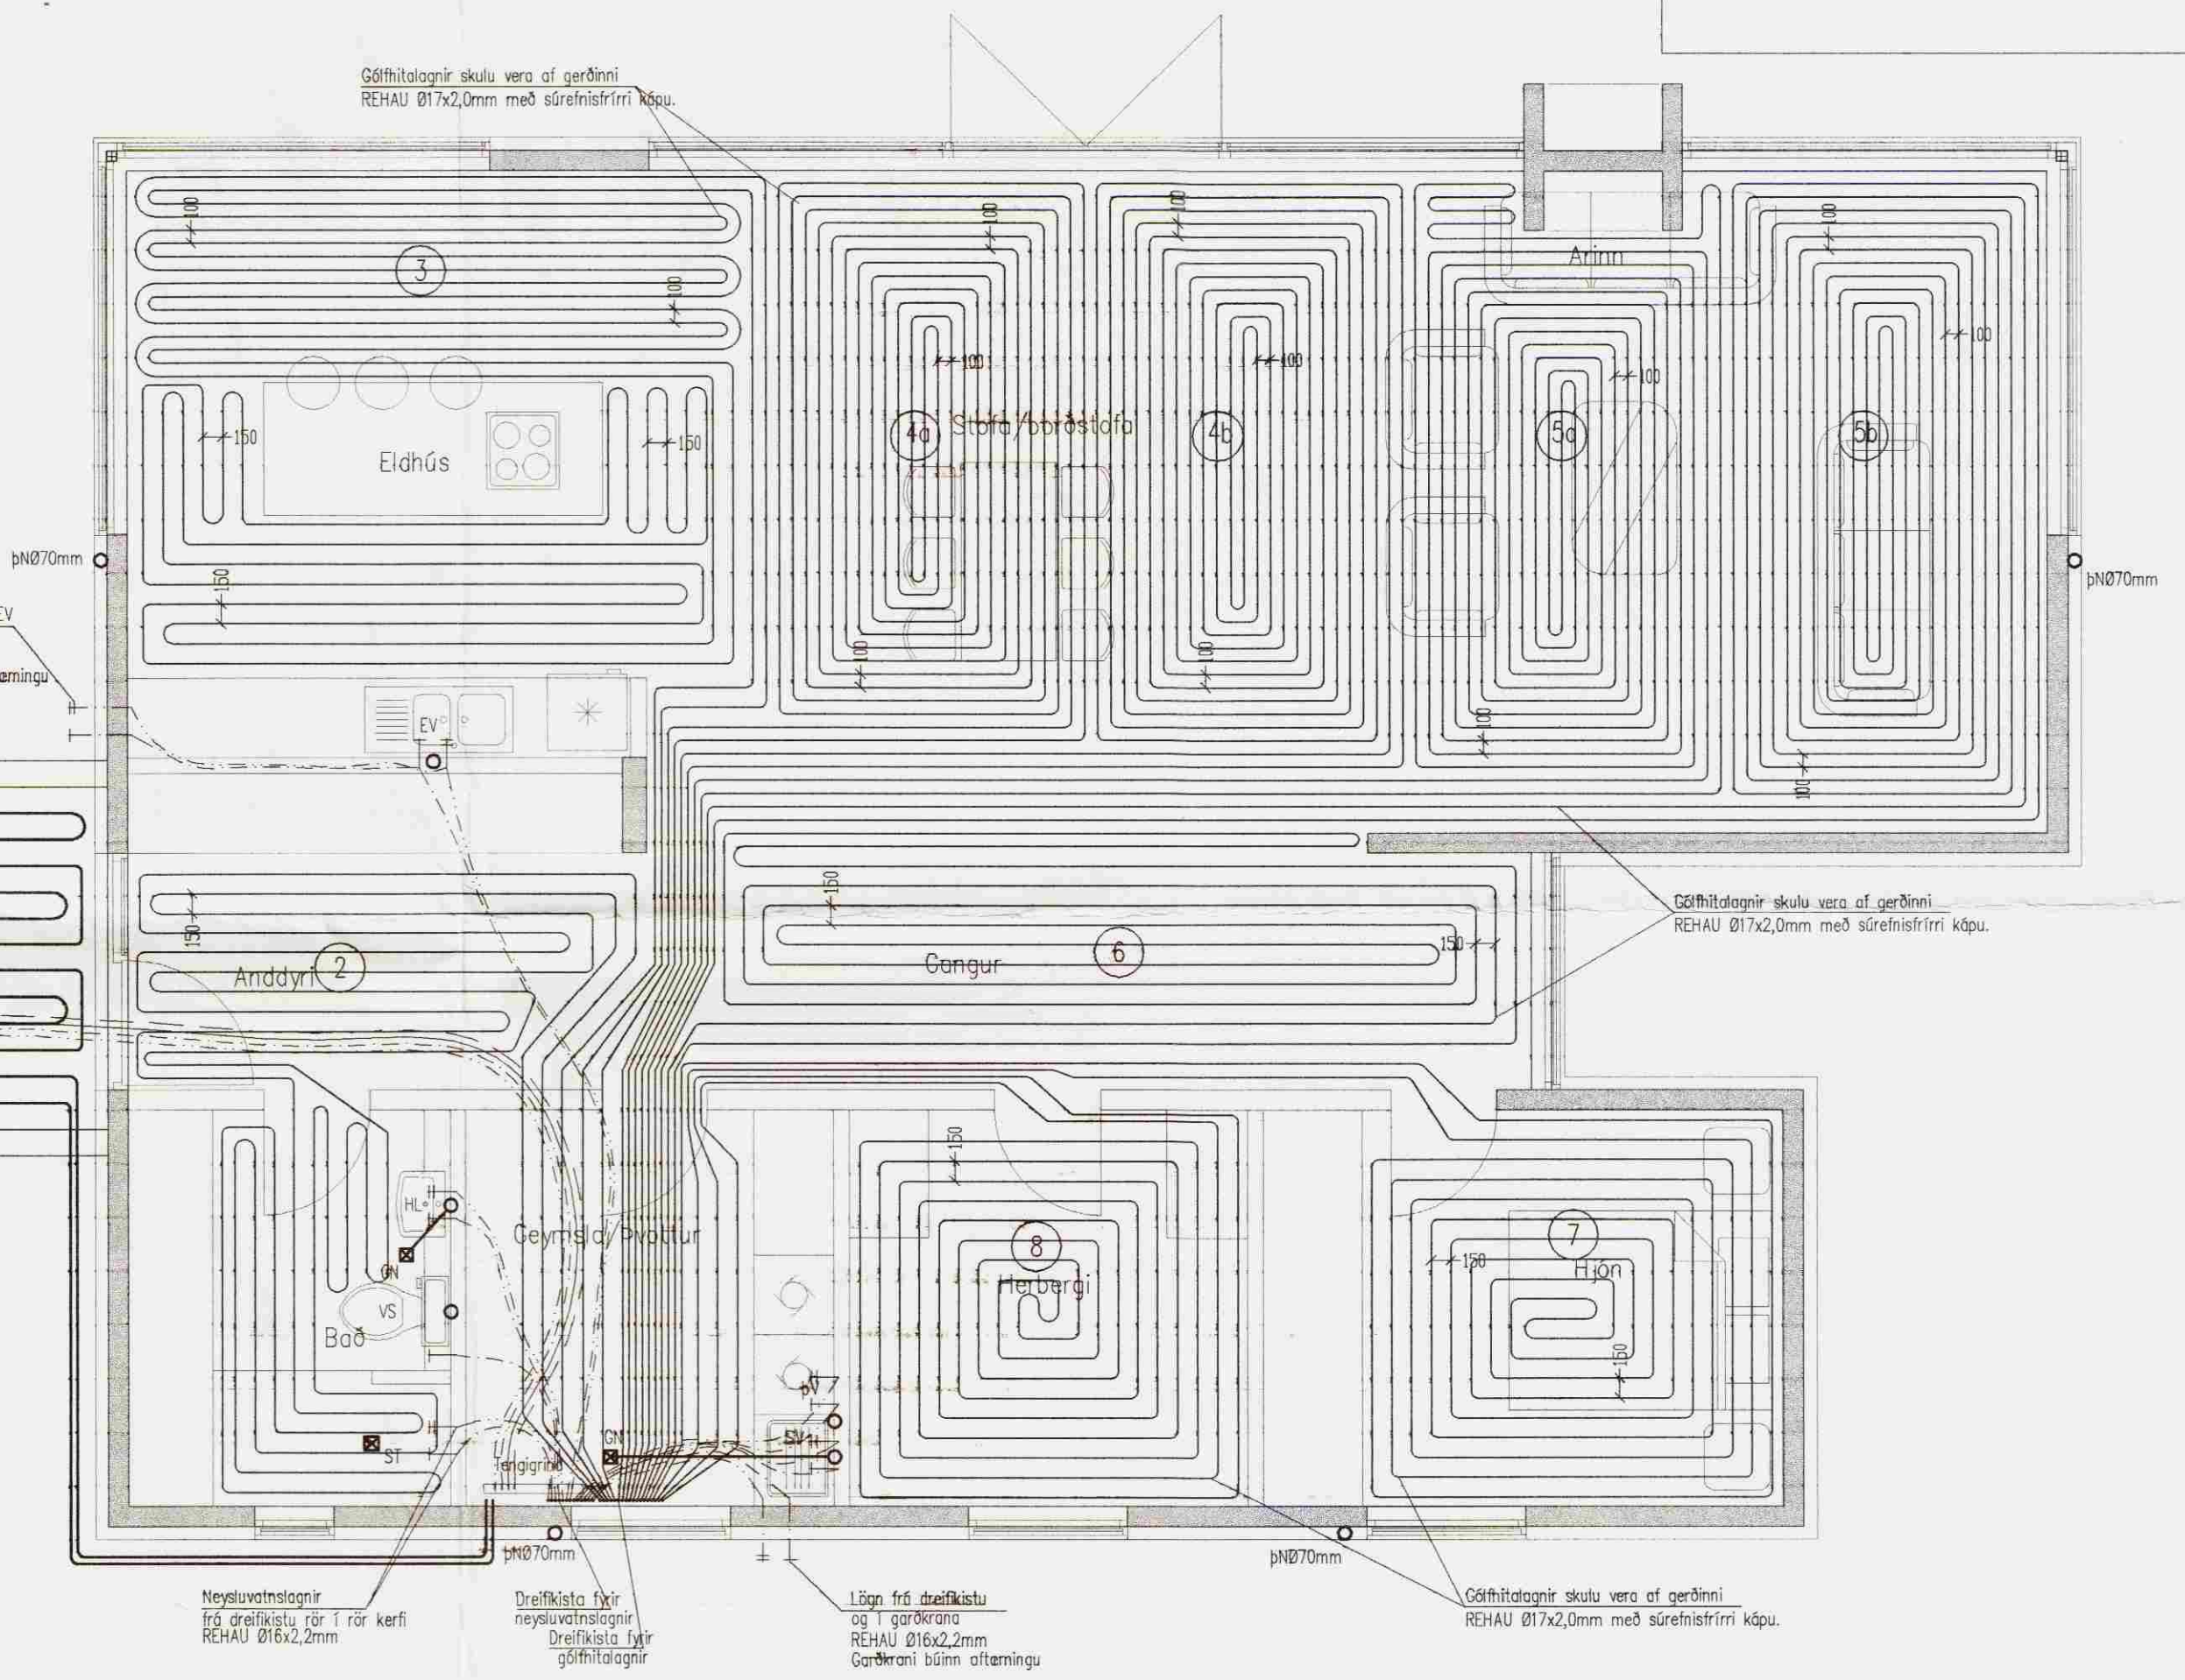

Neysluvatnslagnir frá dreifíkistu rör í rör kerfi REHAU Ø16x2,2mm  
Dreifíkista fyrir neysluvatnslagnir  
Dreifíkista fyrir gólfhitagagnir

Lögn frá dreifíkistu og í garðkrana REHAU Ø16x2,2mm Garðkrani búinn aftæringu

Gólfhitagagnir skulu vera af gerðinni REHAU Ø17x2,0mm með súrefnisfríri kápu.

Gólfhitagagnir skulu vera af gerðinni REHAU Ø17x2,0mm með súrefnisfríri kápu.

Grunnmynd jarðhæðar 1:50  
Gólfhita og neysluvatnslagnir

*Ólafur Östingsson*  
Áritun aðalhönnuðar skv. gr. 19.2 byggingarreglugerð (samræming séruppráttu)

Breytingar		
Nr.	Dags.	Nafn
		Tröllahraun 8, Farborgir í landi Miðengis
		Tækniþjónusta Bjarna Árnasonar ehf. Smíðjuvegi 11 s: 564 2260 fax: 564 4681 Netfang: bjarniar@simnet.is
		Nr. 2L
		Dags. 14.02.'08
		kt.: 290461-4489