


Umhverfis- og tæknisvið
Uppsveita
31. mars 2020
MÓTTEKIÐ

D-5


TAFLA T1

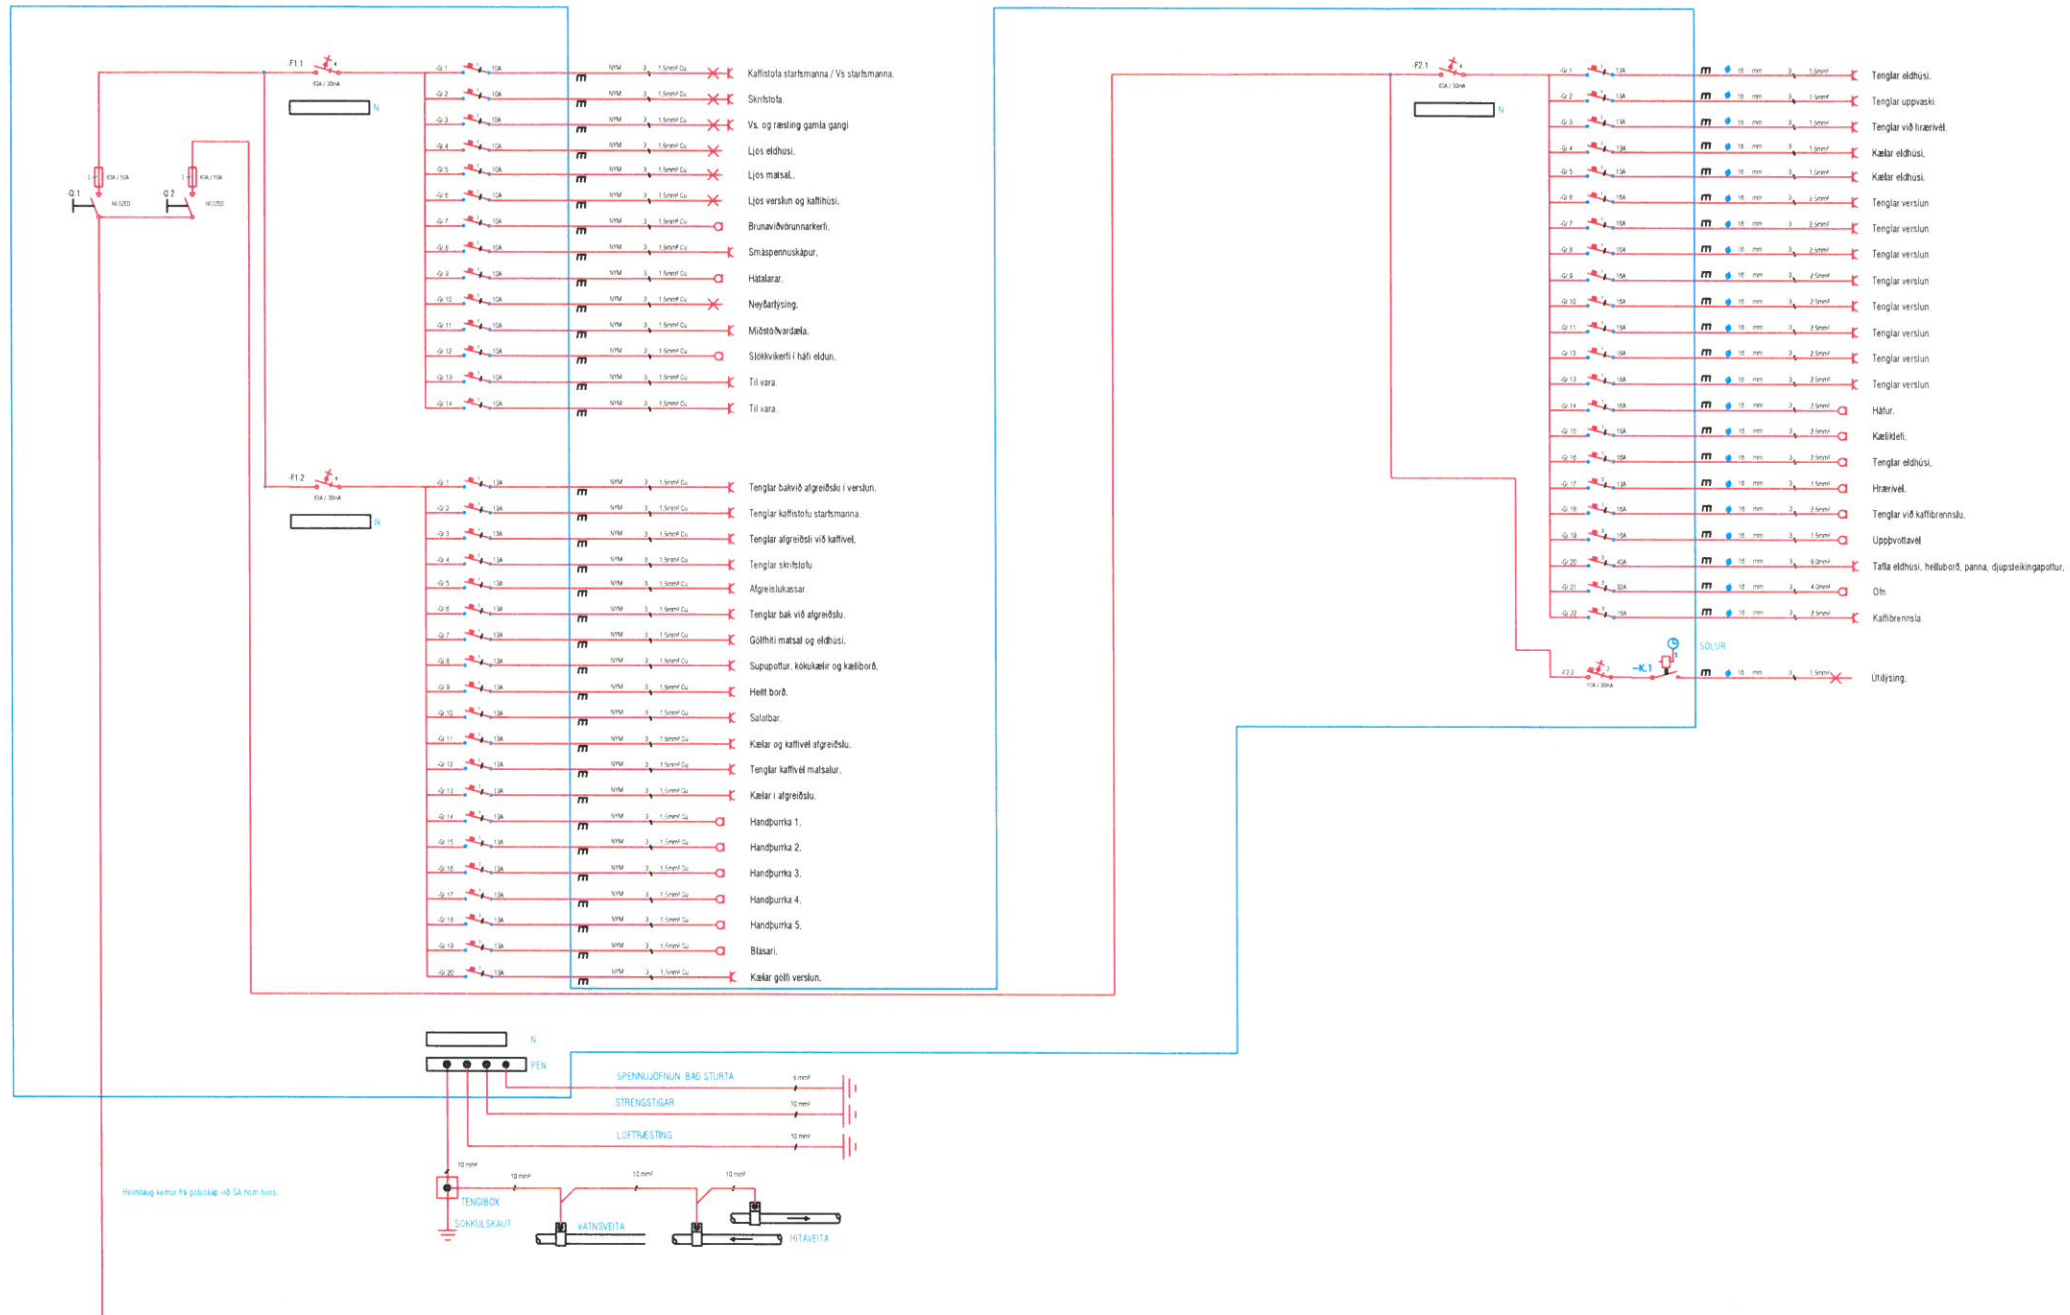


Handlaug kemur frá gólfkæli við SA nem-buss.

		Birkir Pálsson Raffræðingur Kl. 160759-3729		Langastétt 4 Sólheimum Grímsnes	
				Raflagnir	
				Einlínuynd töflu	
Teikn. nr.	Tilvísun á teikningu	Br.	Dags.	Hannað	Teiknað
				AT. AHJ. BAS.	BP
Sambýkt		Birkir Pálsson 160759-3729		Dagsetning	Teikn. nr.
				31.05.2019	310519
				Mælikvarði	Teikn. nr.
				1:xxx	6


Umhverfis- og tæknisvið
 Uppsveita
 31. mars 2020
 MÓTTEKID
D.S

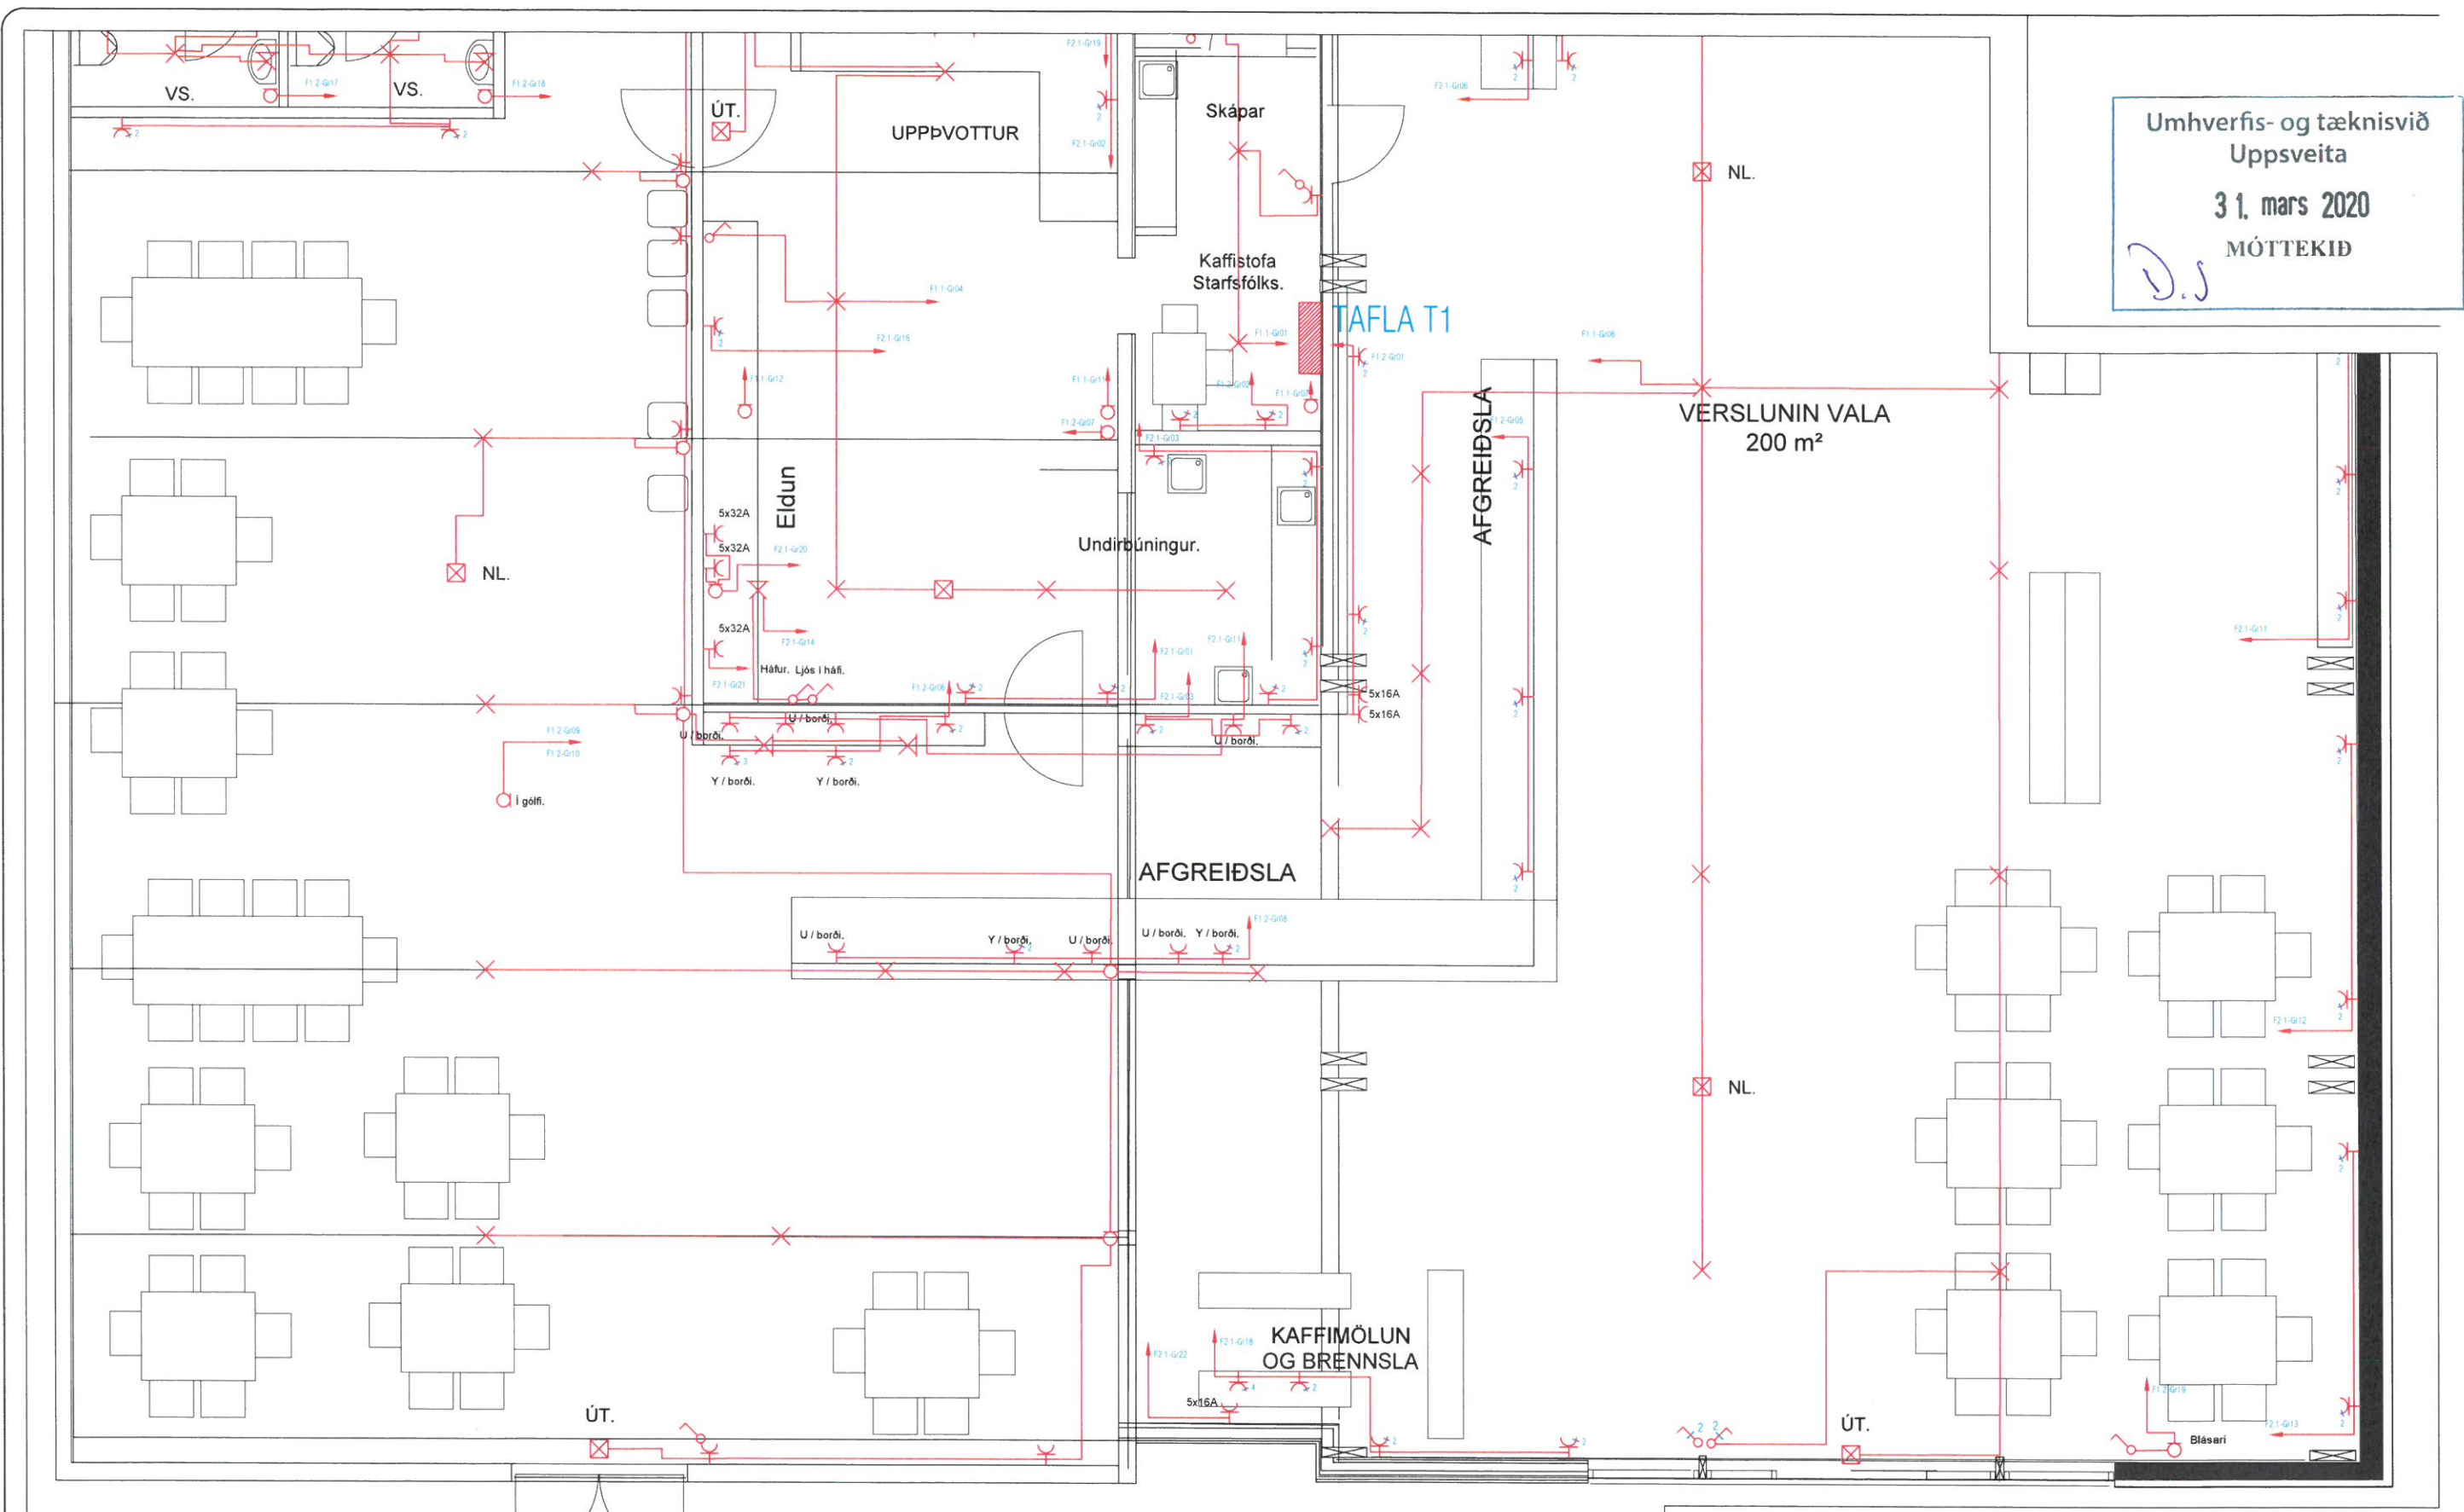

 FOSSRAF		Birkir Pálsson Raffræðingur Kt. 160759-3729		Langastétt 4 Sólheimum Grímsnes	
Teikn. nr. _____ Samþykkt _____		Tíðvisun á teikningu _____ <i>Birkir Pálsson</i> 160759-3729		Br. _____ Dags. _____	
_____ _____		_____ _____		Raflagnir Lágspenna A	
Dagsetning 31.05.2019		Verknr. 310519		Mælikvarði 1:50 Teikn. nr. 2	


Umhverfis- og tæknisvið
Uppsveita
31. mars 2020
MÓTTEKID
D-J

RÁÐGERÐUR
ÚTIMARKAÐUR
80 m²

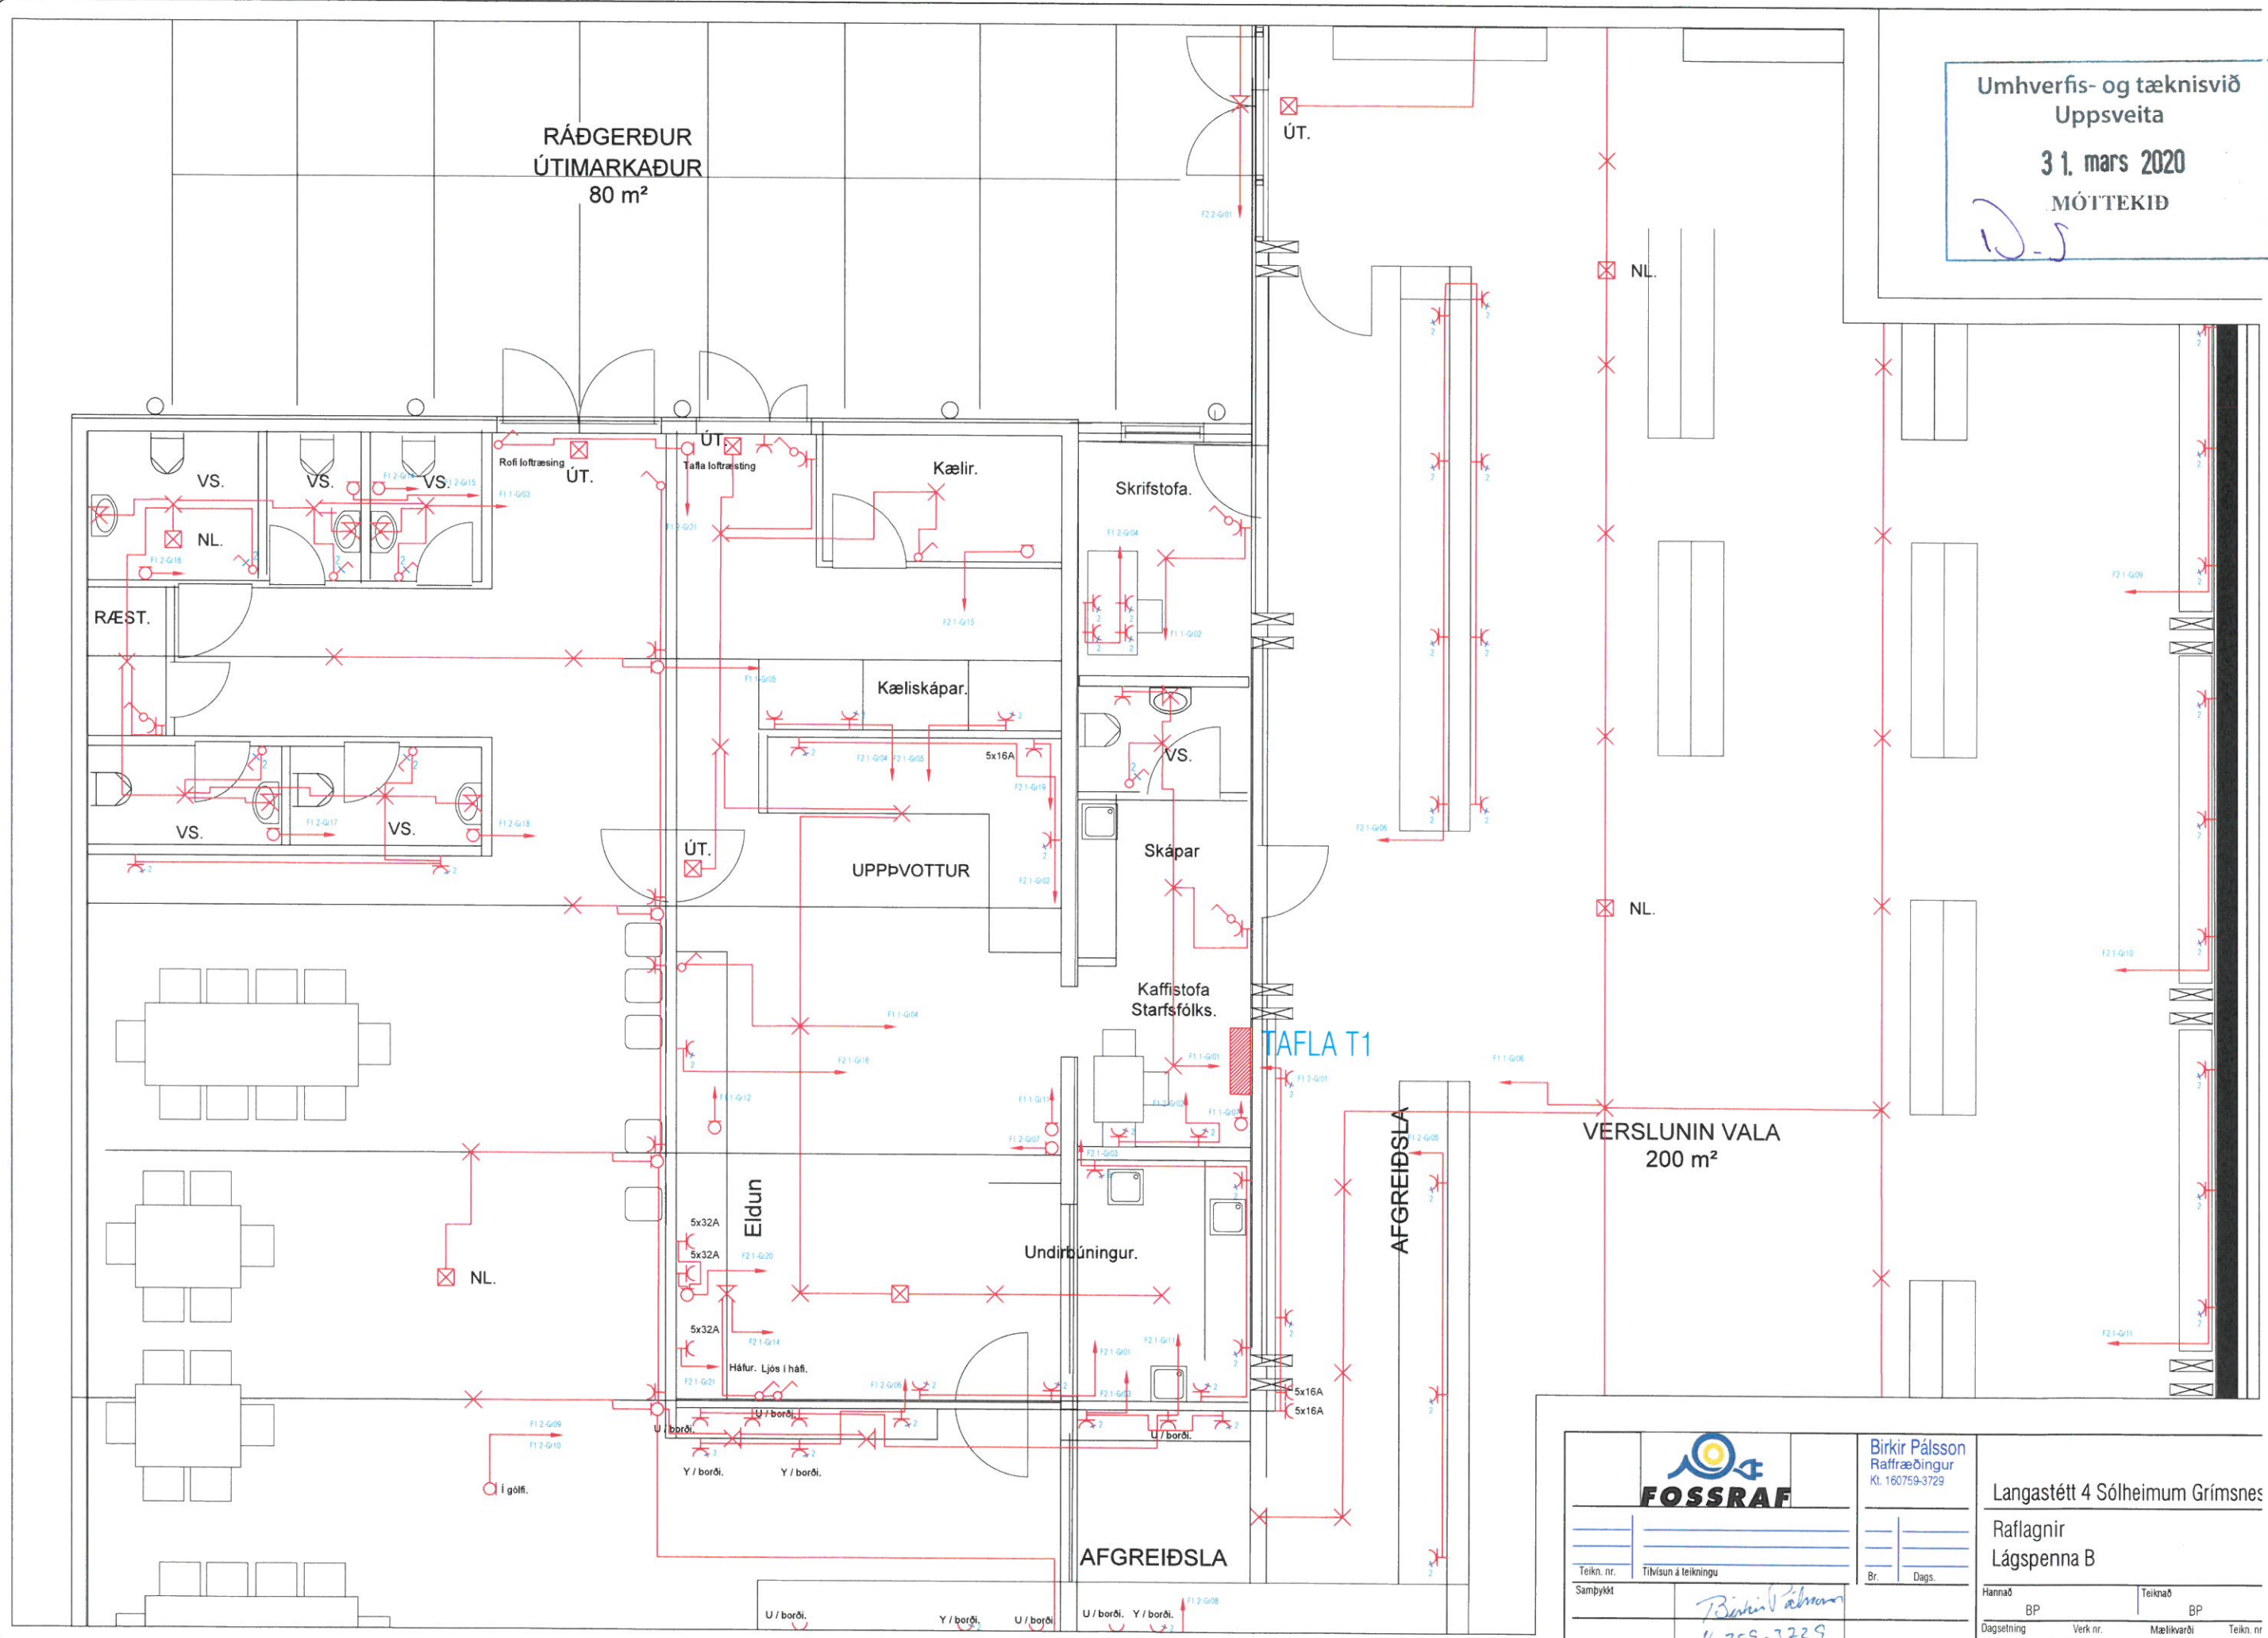

		Birkir Pálsson Raffraeðingur Kl. 160759-3729		Langastétt 4 Sólheimum Grímsnes	
Teikn. nr. Tívisun á teikningu		Br. Dags.		Raflagnir Lágspenna B	
Samþykkt <i>Birkir Pálsson</i> 160759-3729				Hannað BP Teiknað BP	
Dagsetning 31.05.2019		Verk nr. 310519		Mælikvarði 1:50 Teikn. nr. 3	

Umhverfis- og tæknisvið
Uppsveita
31. mars 2020
MÓTTEKID
D-J

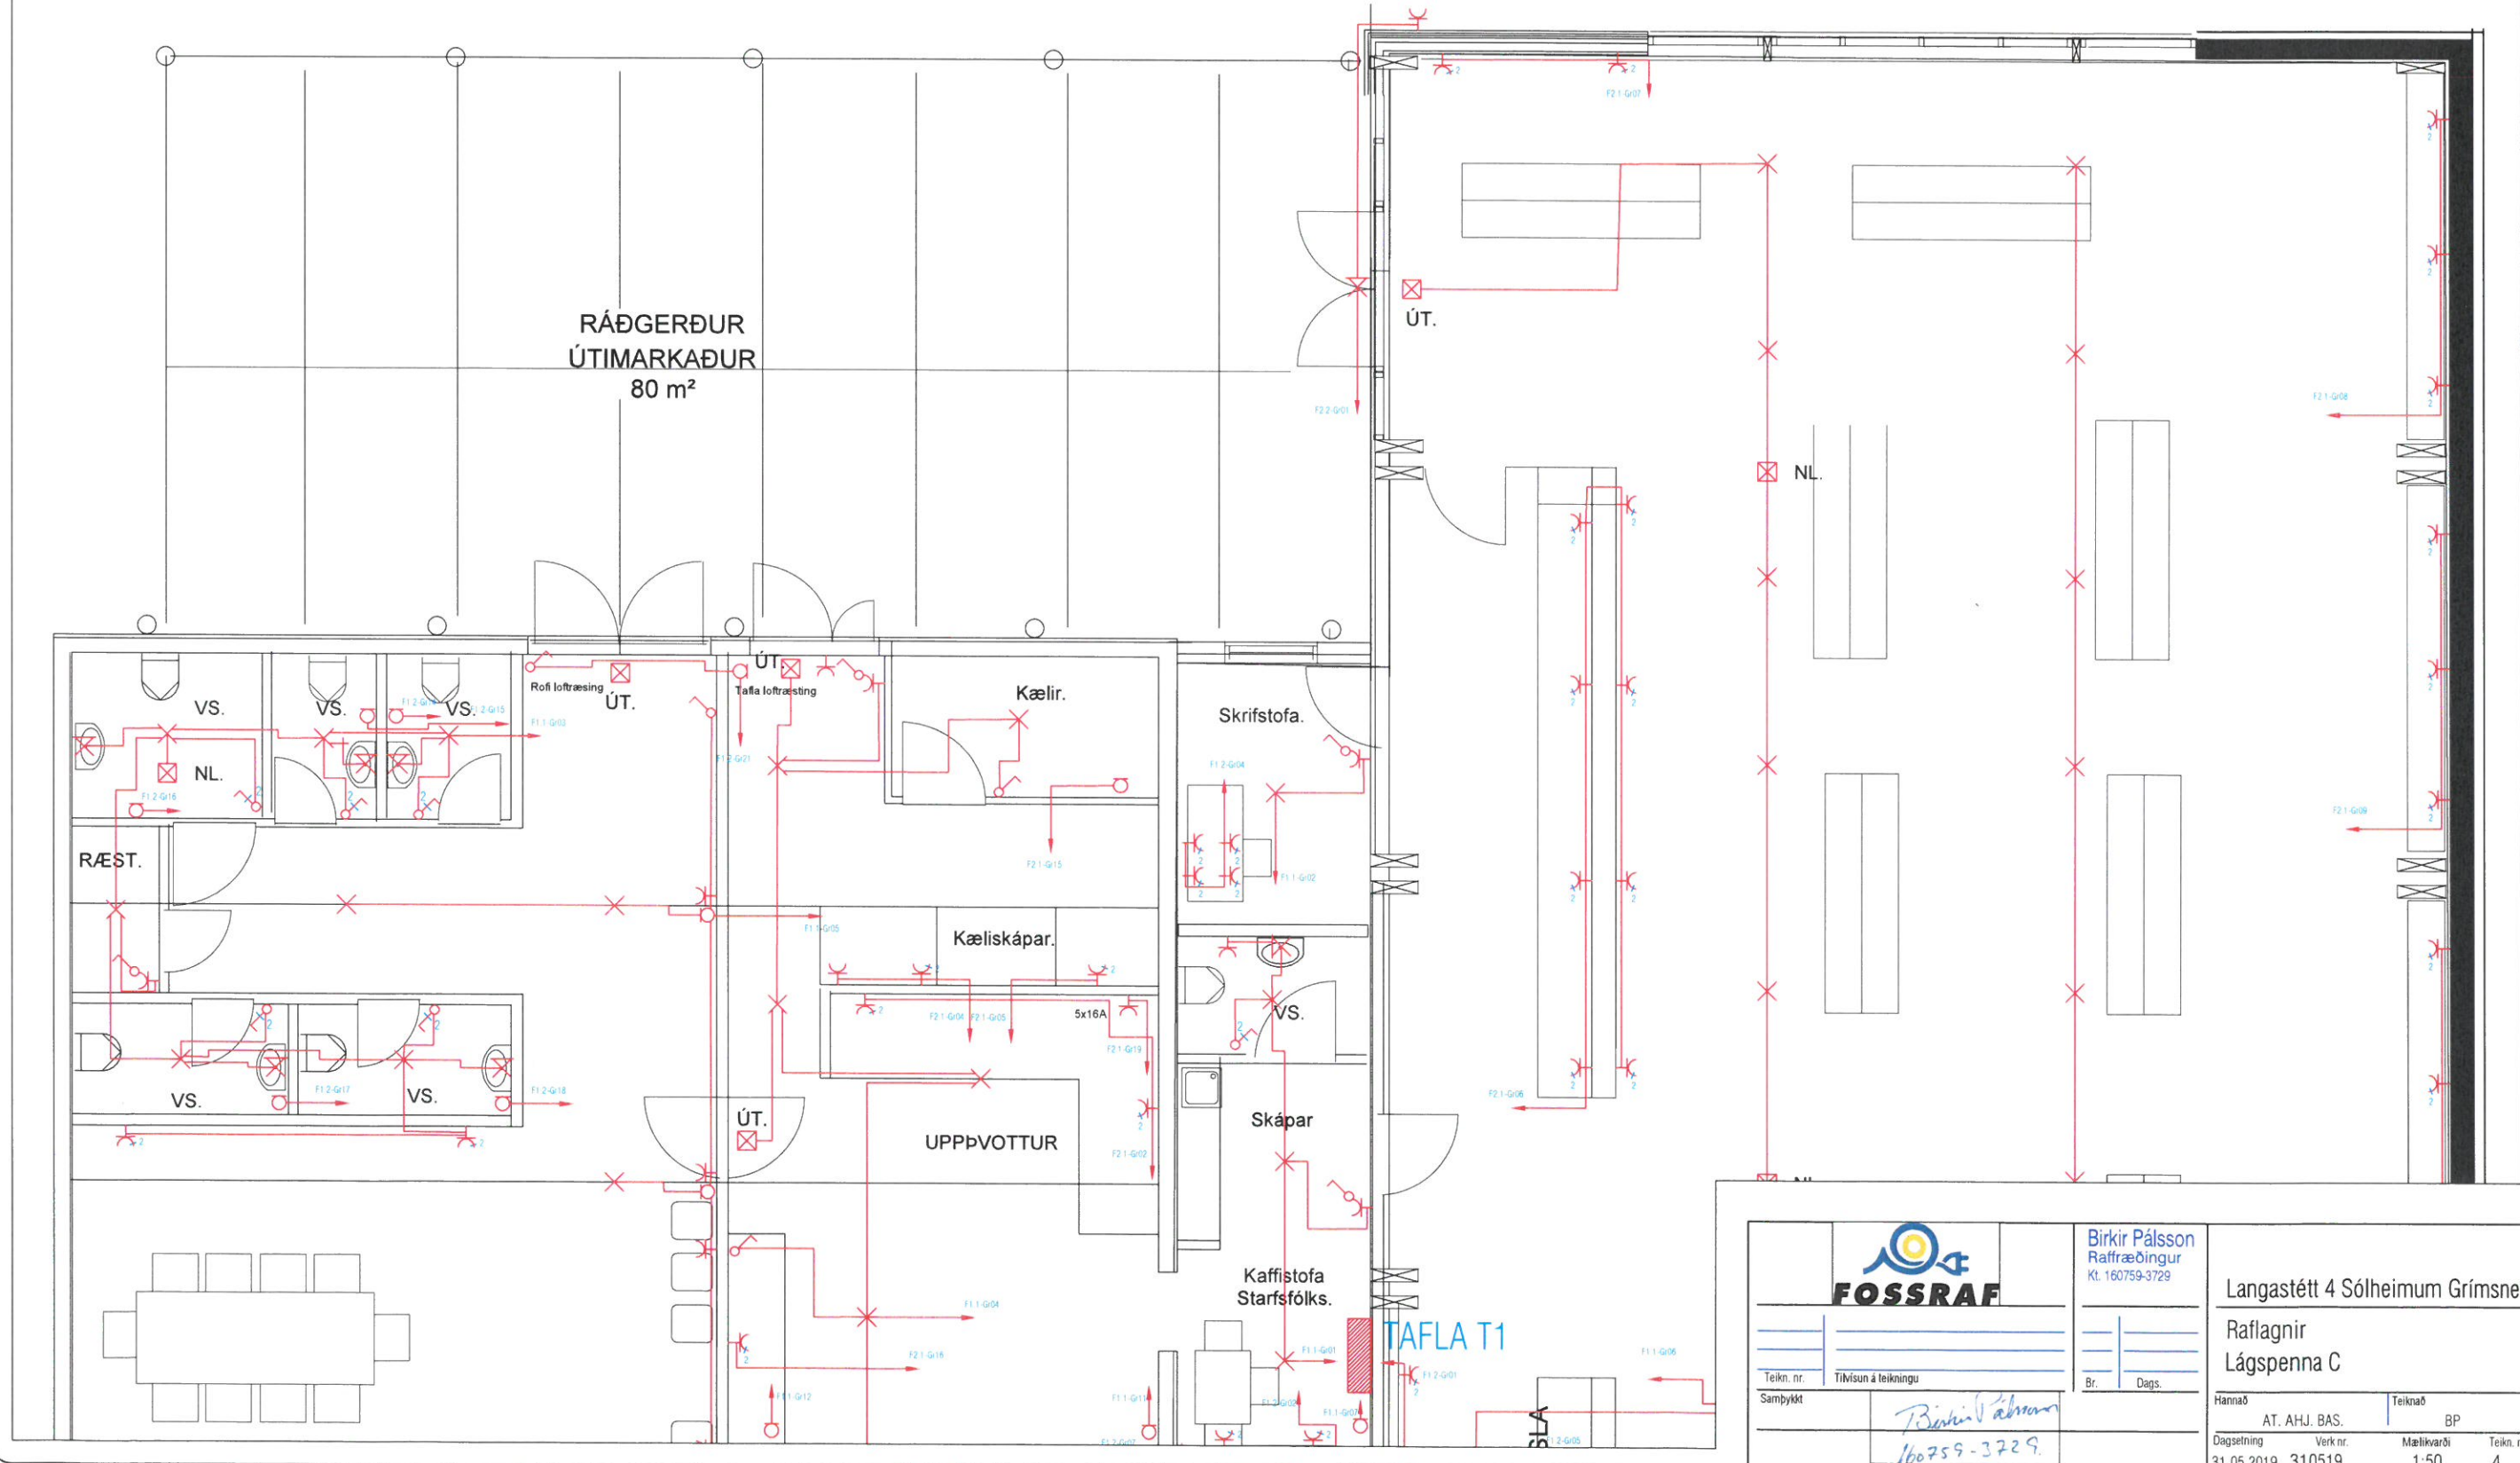


		Birkir Pálsson Rafraeðingur Kt. 160759-3729		Langastétt 4 Sólheimum Grímsnes	
Teikn. nr. Tívisun á teikningu		Br. Dags.		Rafagnir Lágspenna C	
Samþykkt <i>Birkir Pálsson</i> 160759-3729				Hannað AT. AHJ. BAS. Teiknað BP	
Dagsetning 31.05.2019		Verk nr. 310519		Mælikvarði 1:50 Teikn. nr. 4	

Umhverfis- og tæknisvið
Uppsveita

31. mars 2020

MÓTTEKID

D.S.

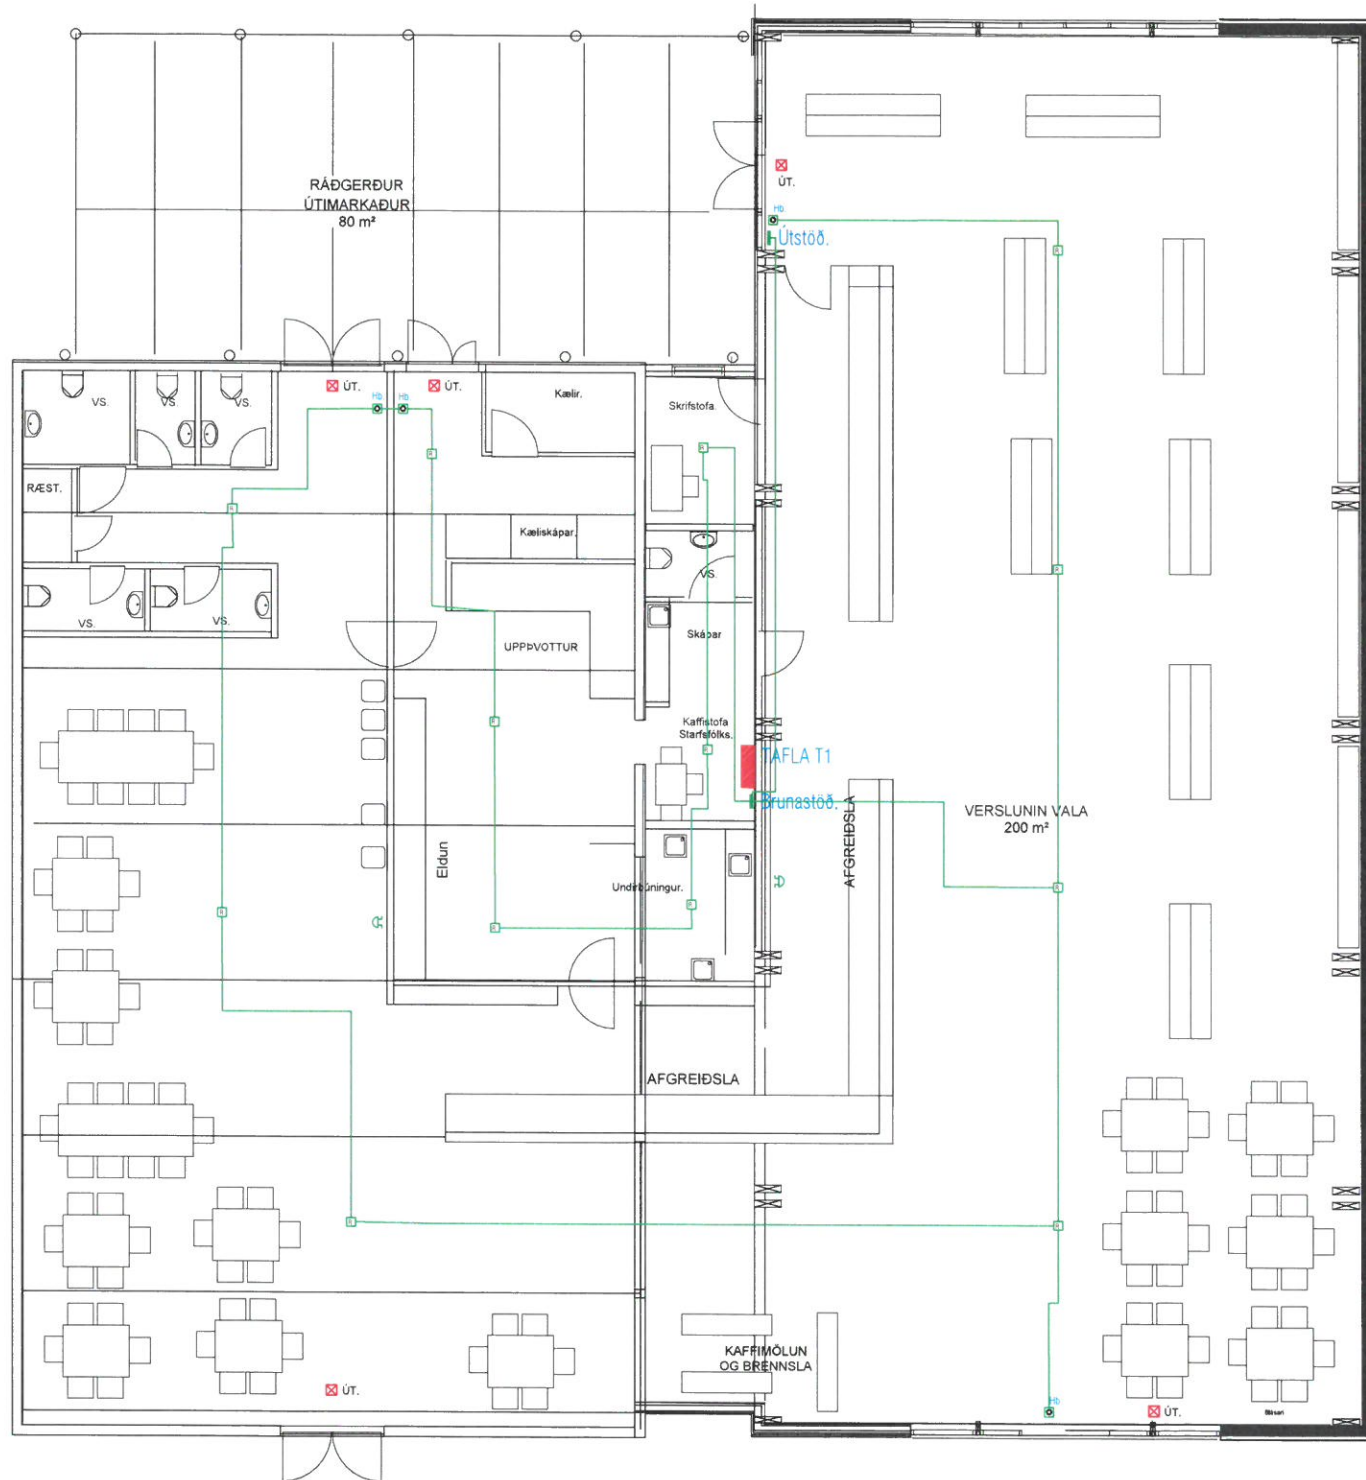


		Birkir Pálsson Rafraeðingur Kt. 160759-3729	
Langastétt 4 Sólheimum Grímsnes		Rafagnir Smáspenna	
Teikn. nr.	Tilvisun á teikningu	Br.	Dags.
Samþykkt	<i>Birkir Pálsson</i> 160759-3729	Hannað	Teiknað
Dagsetning	Verk nr.	Mælikvarði	Teikn. nr.
31.05.2019	310519	1:100	5

Umhverfis- og tæknisvið
Uppsveita

31. mars 2020


MÓTTÉKID

D.S

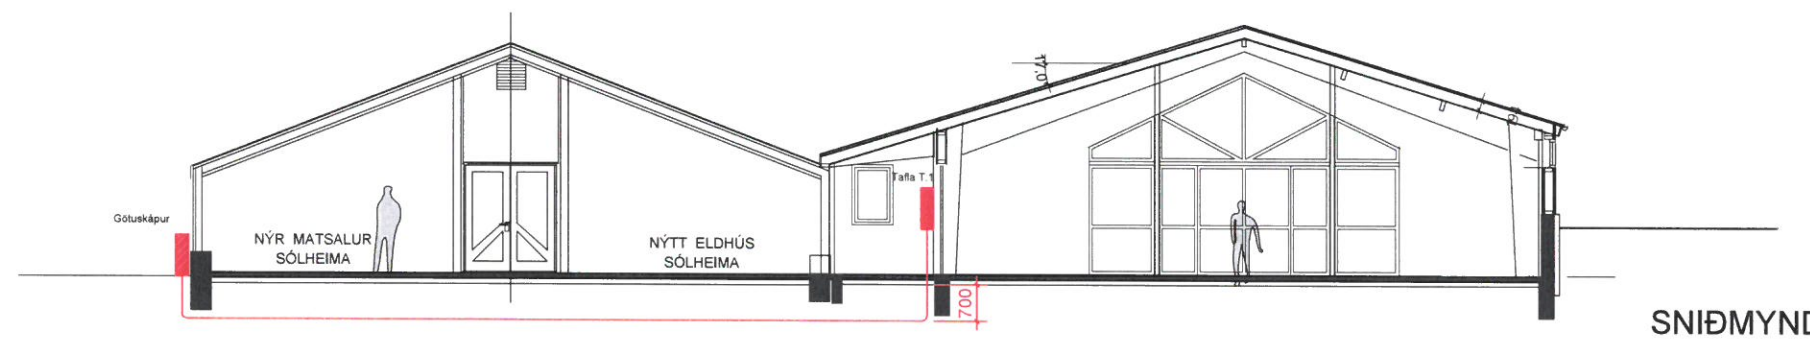

		Birkir Pálsson Rafraeðingur Kl. 160759-3729		Langastétt 4 Sólheimum Grímsnes	
Teikn. nr. _____		Tilvisun á teikningu _____		Rafagnir	
Samþykkt _____		Br. _____ Dags _____		Snið	
_____		_____		Hannað AT. AHJ. BAS. Teiknað BP	
_____		_____		Dagsetning 31.05.2019 Verk nr. 310519 Mælikvarði 1:100 Teikn. nr. 7	

Umhverfis- og tæknisvið
 Uppsveita
 31. mars 2020
 MÓTTEKIÐ

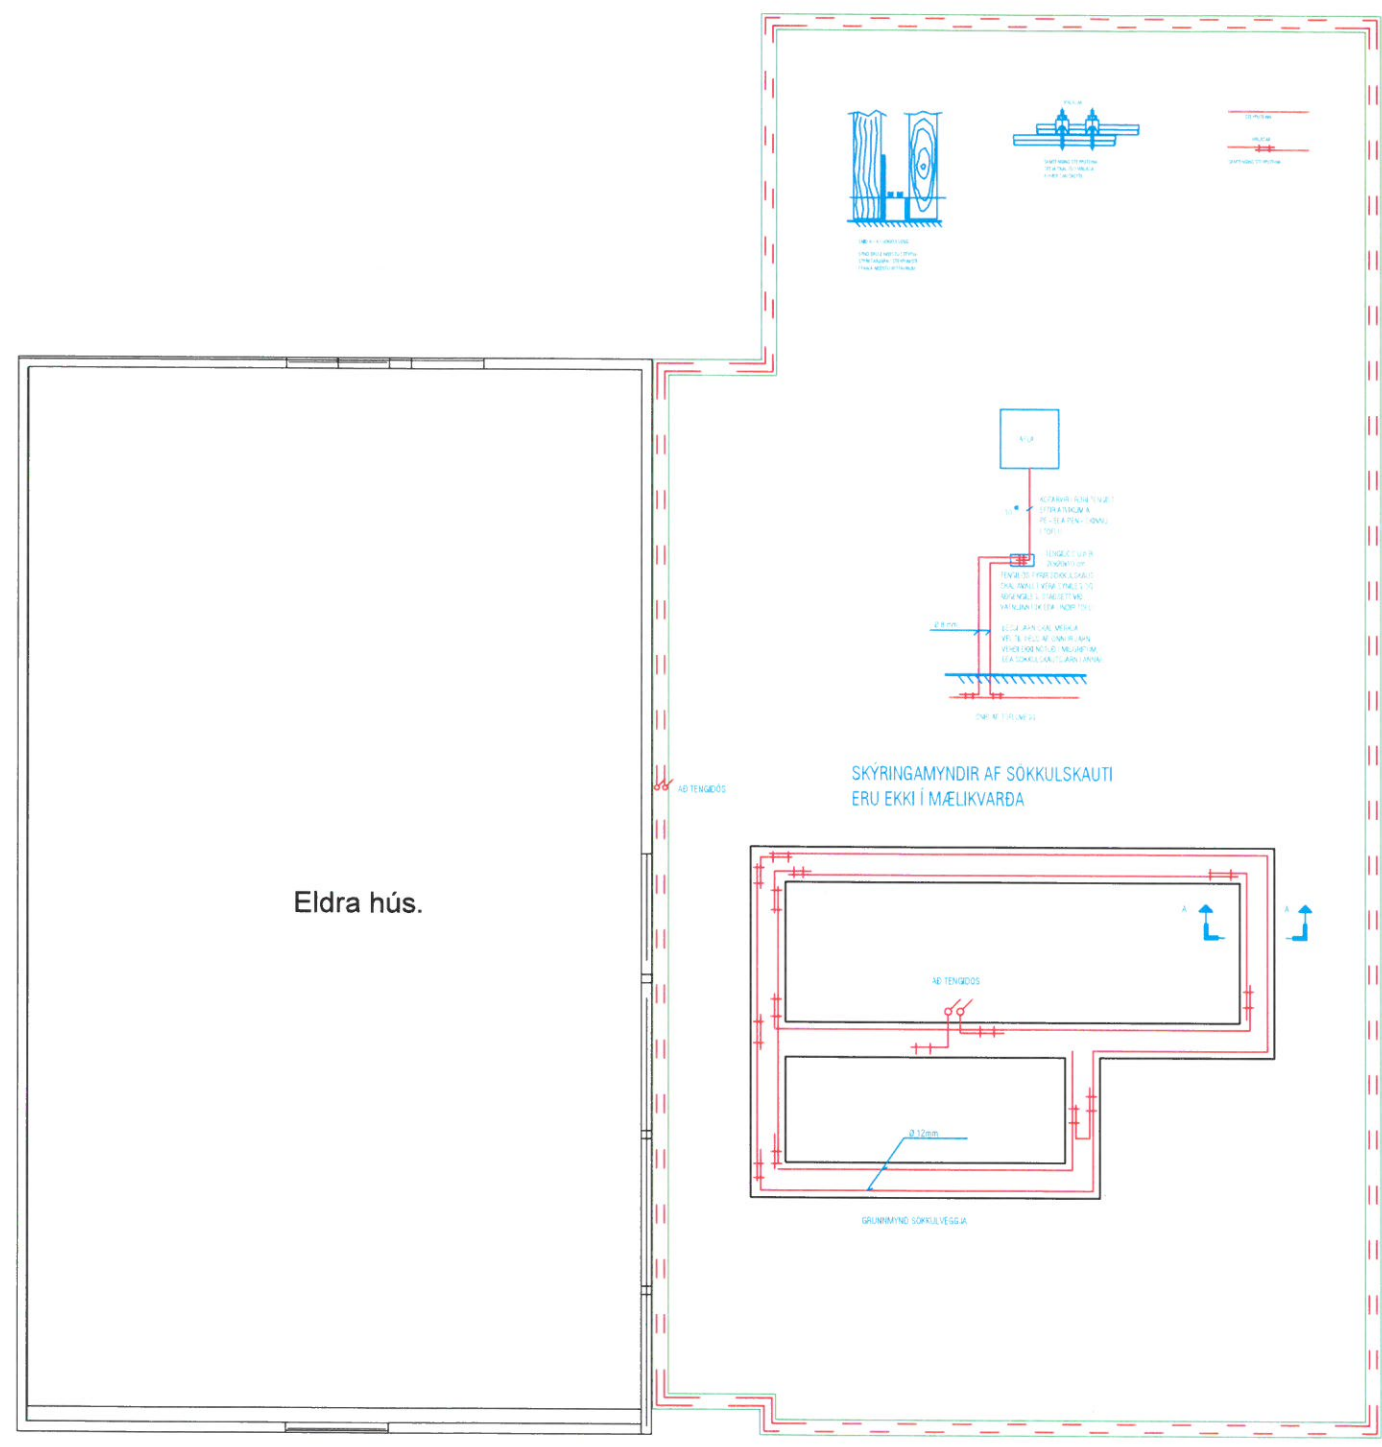

		Birkir Pálsson Rafræðingur Kt. 160759-3729		Langastétt 4 Sólheimum Grímsnes	
		Teikn. nr. Tívisun á teikningu		Br. Dags.	
Samþykkt <i>Birkir Pálsson</i> 160759-3729		Hannað BP		Teiknað BP	
Dagsetning 31.05.2019		Vork nr. 310519		Mælikvarði 1:100	
				Teikn. nr. 1	