


SAMÞYKKT PANN 7-10  
*Christófer*  
 BYGGINGAFLUTRÚNN  
 Í FLÓA

**SKÝRINGAR:**

HEFDBUNDNU MINNAHÚSI BREYTT Í HESTHÚS.  
 VEGGIR OG LOFT EINANGRUD OG KLÆDD,  
 SETTIR UPP MILLVEGIR OG STEYPT GÓLF  
 Á GÖNGUM OG HERBERGJUM EN STIUR  
 OG REIDSKEMMA ERU SANDGÓLF.  
 ÞAKI LYFT Á REIDSKEMMU.

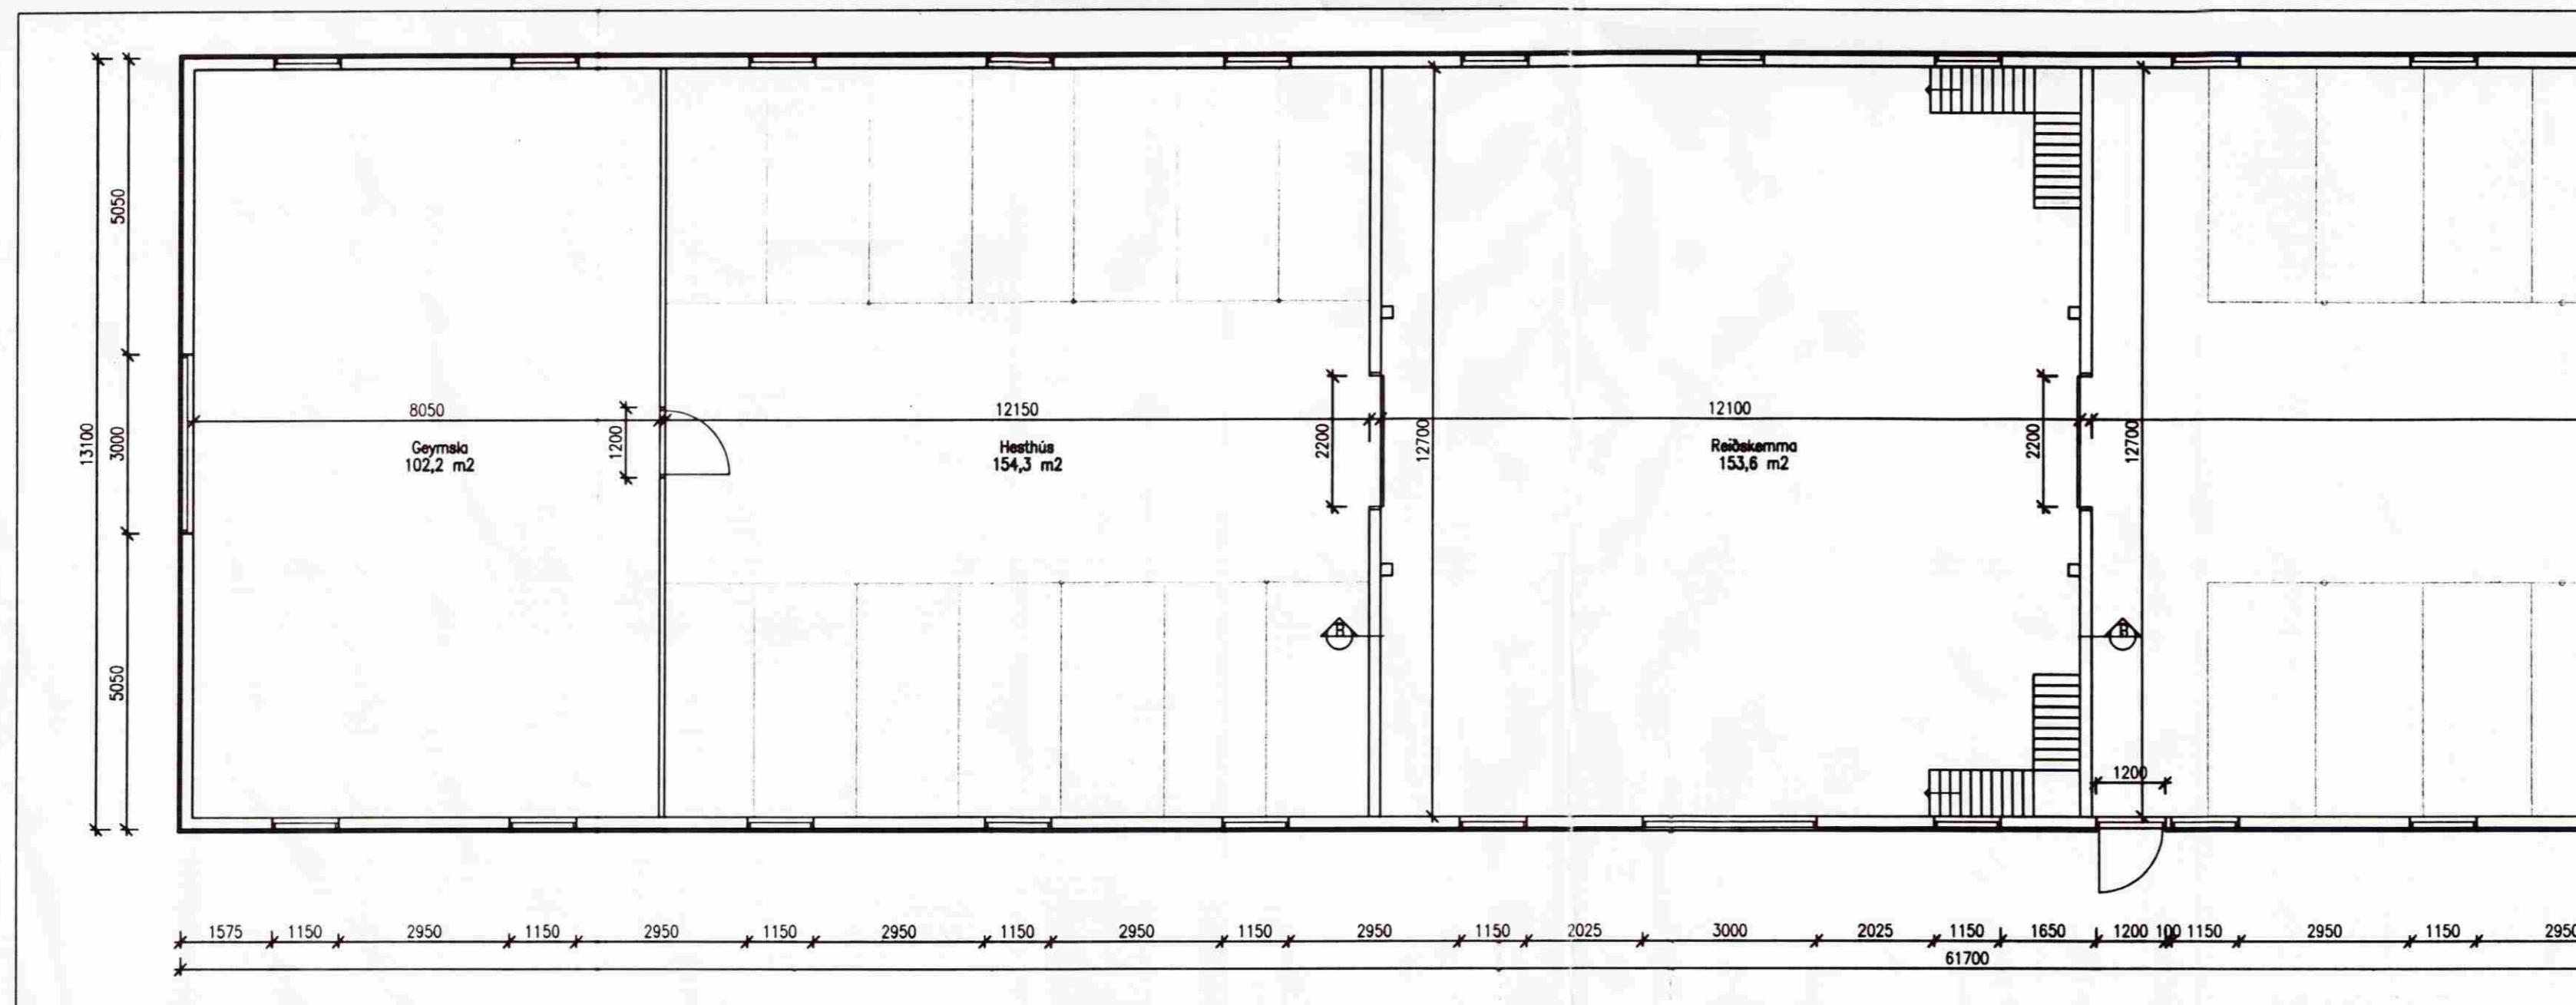

VERKHETTI	LANGHOLT 1 - HESTHÚS	DAGS	23.09.02
VERKHILUTI	GRUNNMYND	BLAD	2 AF 3
HANNAÐ	TEIKNAD	HARPA	MKV 1:100