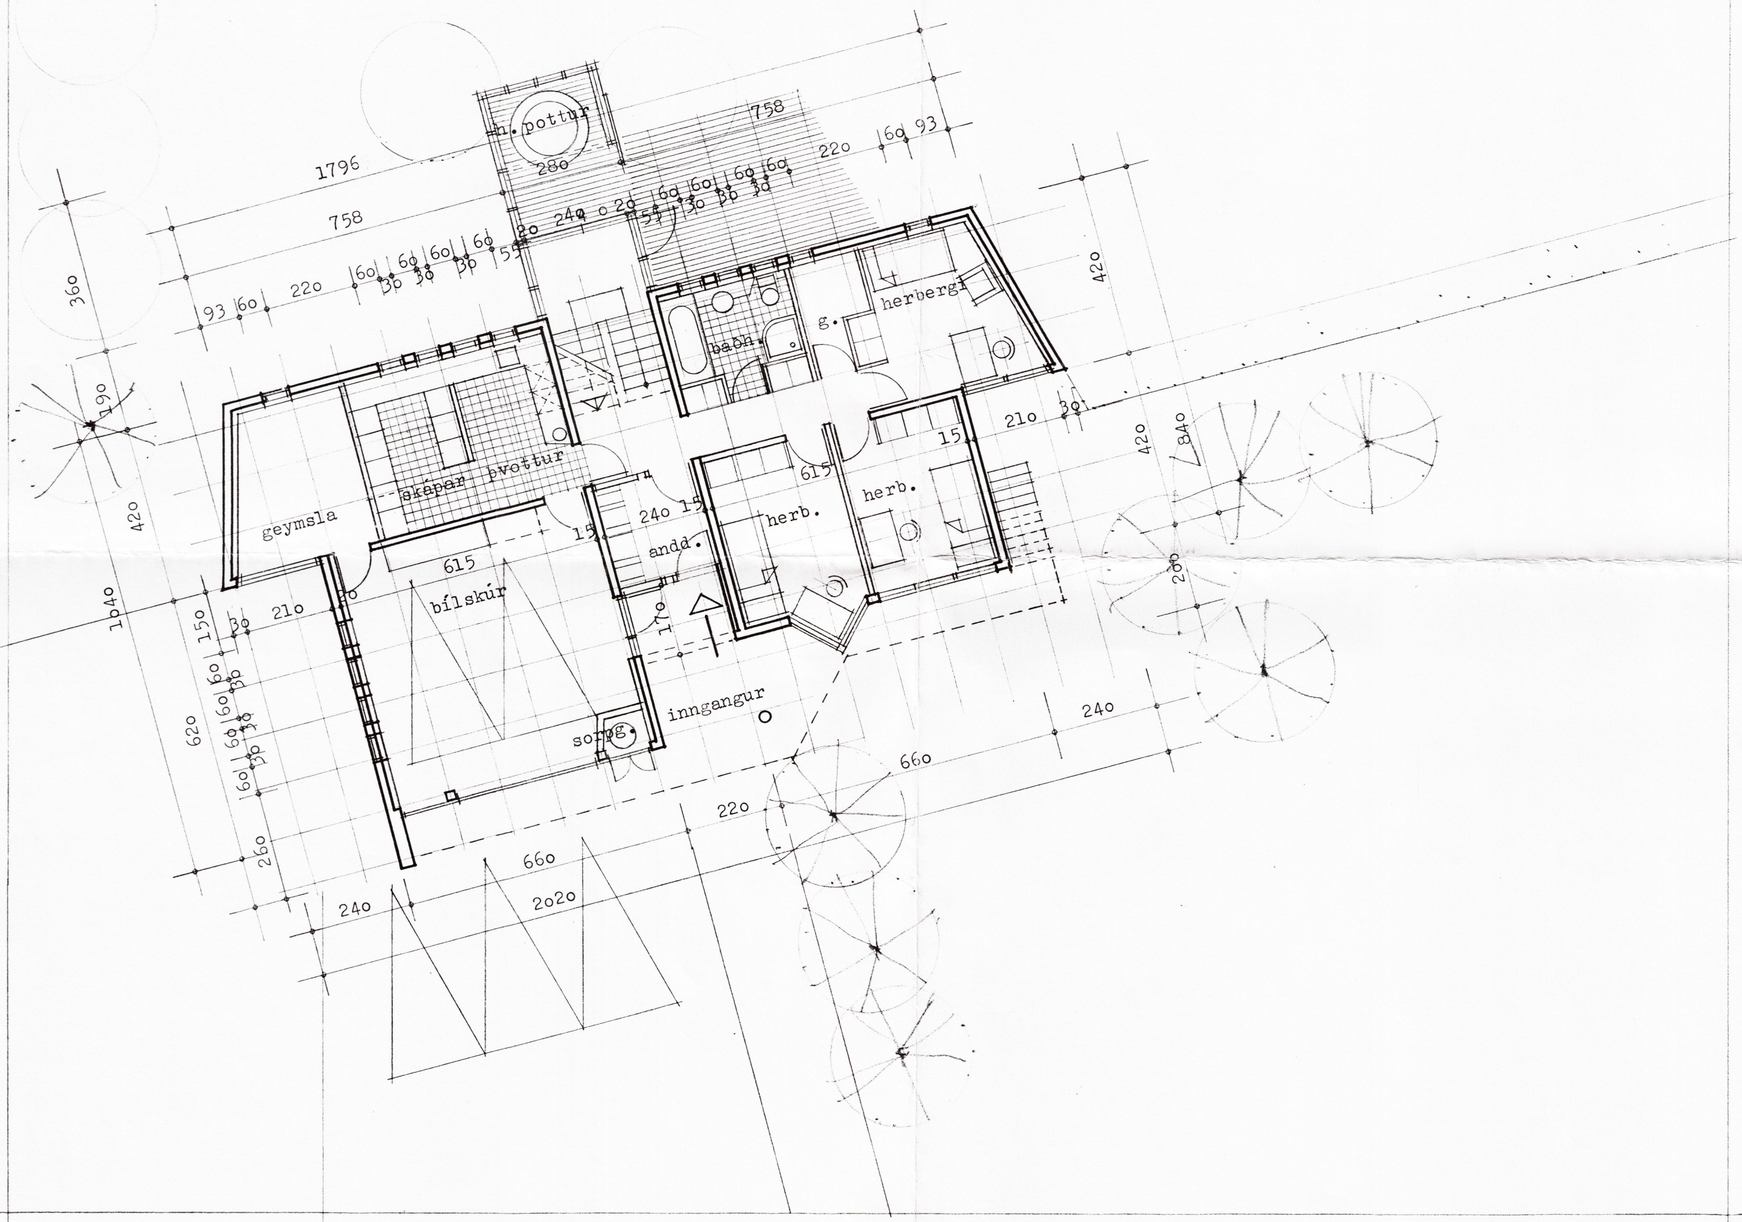

BYGGINGARFULLTRÚI
HRUNAMANNAHREPPS
Samp. 15/7 '93

ARK ÞING

GUÐMUNDUR KR. GUÐMUNDSSON, ARKITEKT
ÓLAFUR SIGURÐSSON, ARKITEKT
SIGURÐUR HALLGRÍMSSON, ARKITEKT
HJÖRTUR PÁLSSON, BYGG.FR.

ÞINGHOLTSSTRÆTI 27
101 REYKJAVÍK
SÍMAR: 10870, 15445
FAX: 27297

VERK: ljónastígur lo Flúðum

HEITI: grunnmynd neðri hæðar

VERKNR.: 9318
KVARÐI: 1:100
TEIKN.: gkg
DAGS.: april 1993

BREYTT:

TEIKN. NR.: o2