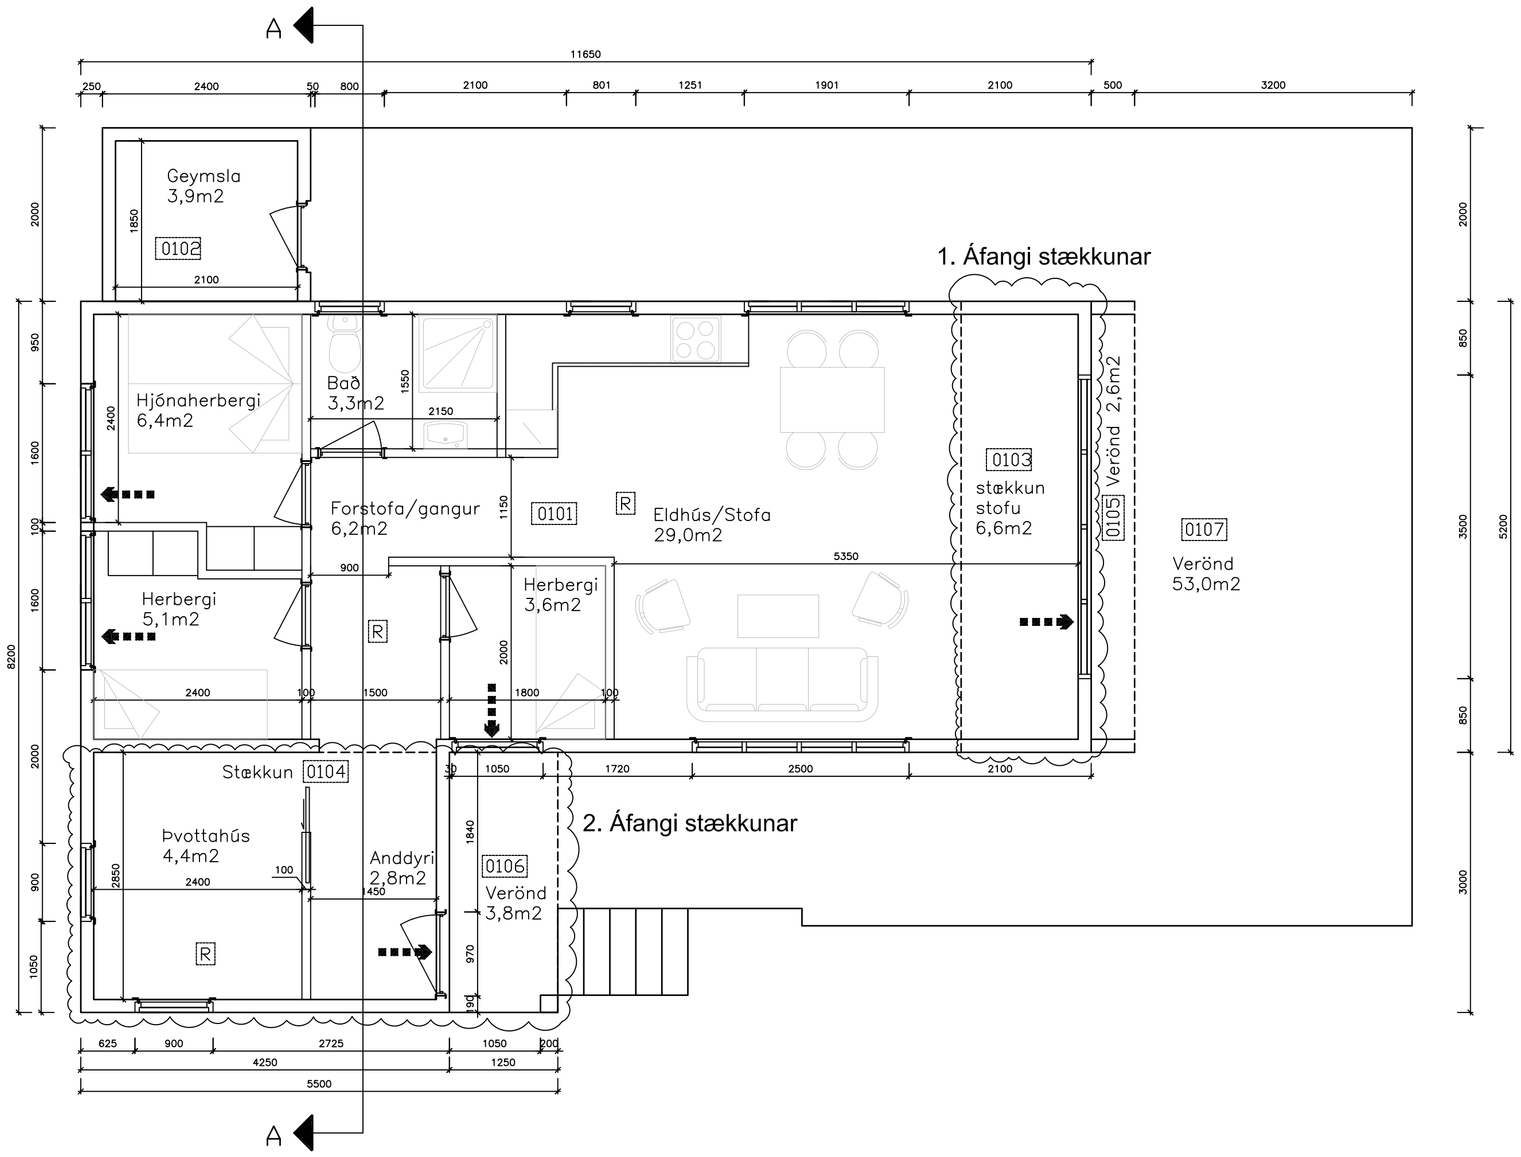

GRUNNMYND
1:50

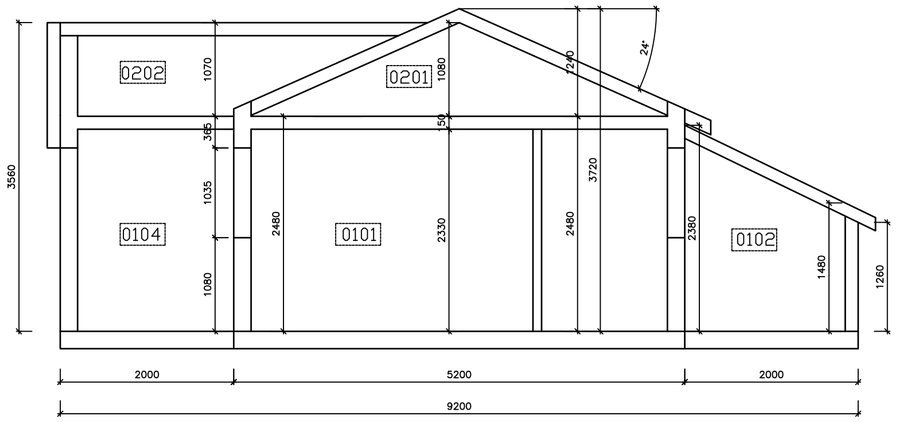

SNIÐ A
1:50

Áritun samræmingarhönnuðar

SKÝRINGAR

Húsið er timburhús ásamt sólpalli. Húsið er úr timbri, útveggir eru einangraðir með steinull og klæddir trépanel að utan en plötuklæðningum innanvert. Húsið er reist á steyptum súlum. Gólf er timbur, fulleinangrað.
Þök eru hefðbundin fulleinangruð timburþök, klædd lituðu stáli utanvert.

Húsið er fulleinangrað í samræmi við kröfur byggingarreglugerðar 441/1998
U-gildi eru eftirfarandi:

Þök	0,2
Útveggir	0,4
Gluggar	2,0
Gólf	0,3

Brunavarnir í samræmi við sömu reglugerð.

Húsið var byggt árið 1988.

Byggt skal við húsið í tveimur áföngum. Í fyrsta áfanga skal stækka stofu með því að færa út suðurgafl um 2,0m, alls 10,4m². Í seinni áfanga skal byggja við austurgafl og bæta við þvottahúsi og anddyri. Sú stækkun nemur 12,75m². Samtals skal því stækka bústaðinn um 23,15m².

Björgunarop/Flóttaleið

R Reykskynjari

BURÐARVIRKI GAFLINS (Fyrsti áfangi breytingar)

Undir rennihurð koma 3stk 45x195 sem hvíla á dregurum undir gaflinum. Bitarnir skulu límdir og skrúfaðir saman með 5mm skrúfum c/c200.
Við hvora hlið rennihurðar koma 2stk 45x140 stoðir, límdar og skrúfaðar saman með 5mm skrúfum c/c200.
Ofan við rennihurð koma 2stk 45x140 stoðir límdar og skrúfaðar saman með 5mm skrúfum c/c200.

Allar festingar eru BMF90 vinklar með styrkingu (hvorum megin við stoð) festir með 5+5 K40/40

Gafl skal klæddur 15mm vatsvörðum og gufuopnum krossvið til vindstífingar.. Plötur skulu skeyttar saman á stoðum. Límist og neglist með N31/65 galv. saum c/c100.

Að öðru leiti er um hefðbundinn frágang timburgrindar gafls að ræða.

Allt timbur skal vera í styrkleikaflokki C18 eða betra.

Burðarvirki núverandi þaks vegna færslu gaflins helst óbreytt.

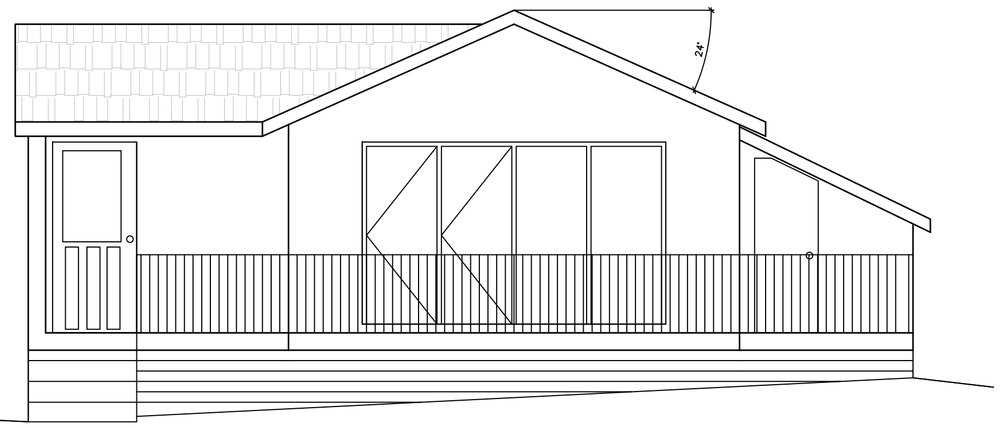

ÁSÝND - SUÐUR
1:50

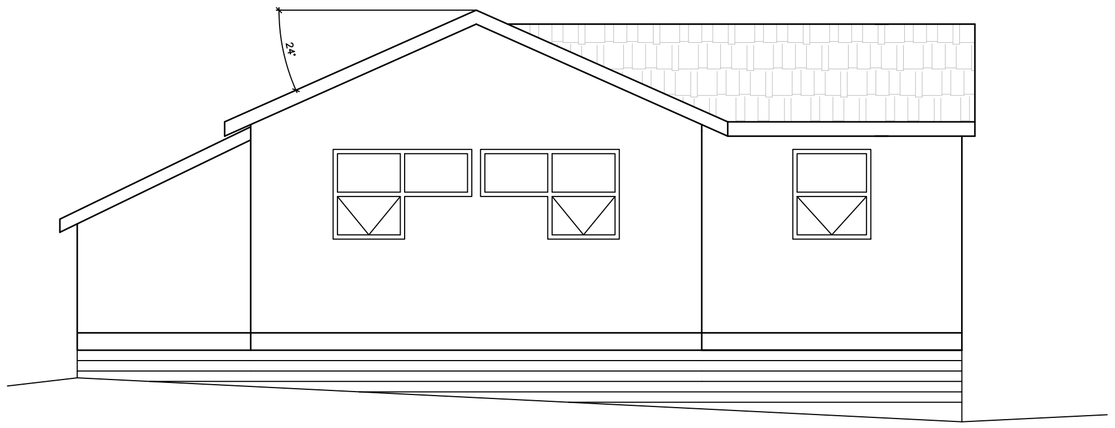

ÁSÝND - NORÐUR
1:50

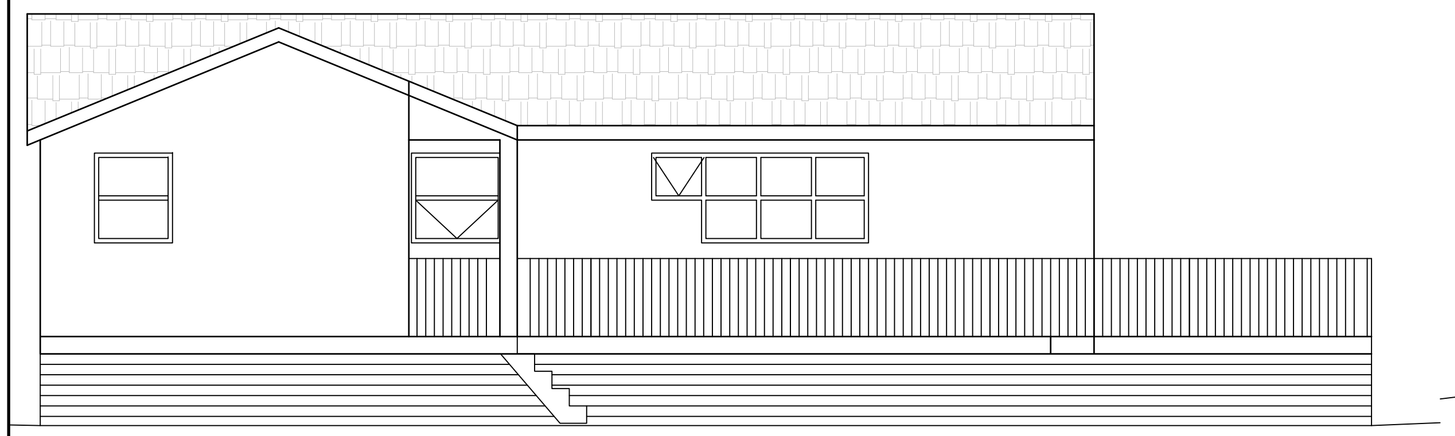

ÁSÝND - VESTUR
1:50

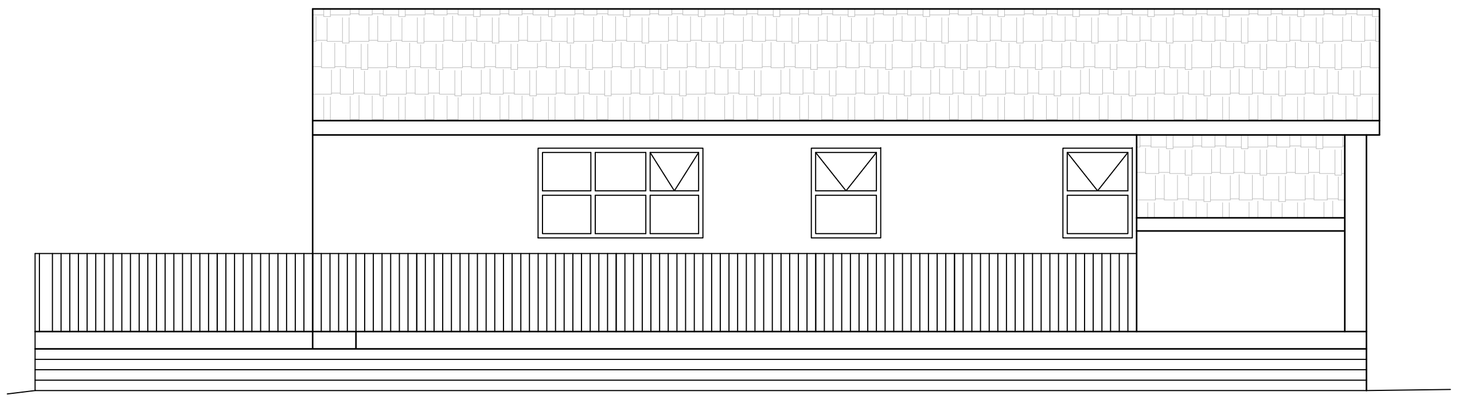

ÁSÝND - AUSTUR
1:50

Br.	Dags.	Eðli breytingar	Hannað	Athugað

Samþ. Kt.

Lykilmynd

LUNDEYJARSUND 6
GRÍMSNES- OG GRAFNINGSHREPPUR
AÐALUPPDRÆTTIR
STÆKKUN SUMARHÚSS

Hannað	JPJ	Athugað	JPJ	M.	1:50

Samþ. Kt.

Dags. 08.02.10	Nr.	LUND6-101	