

ALMENNAR SKÝRINGAR.

ÖLL MÁL ERU Í MILLIMETURUM. RAFLAGNAEFNI, LAMPAR OG ANNAR BÓNADUR SKAL VERA SAMÞYKKTUR AF VIÐURKENNDUM PRÓFUNARSTOFNUM, SEM LÖGGILDIRASTOFAN VIÐURKENNIR. UM FAGLEGAN FRÁGANG VÍSAST TIL KAFLA Í AKVEÐISVINNUGRUNDVELLI RAFVIRKJA, UM VINNUBROÐ.

SANNREYNA SKAL UPPGEFNI VERA OG PÍPUFJÓLDA. ÖLL TÁKN ERU TÁKNRÉN OG BER AÐ SAMRÉMA LAGIR AÐ TÆKJUM EFTIR AÐSTÆÐUM OG SÉRTEIKNINGUM. HÉR ER SÉRSTAKLEGA BENT Á AÐ KYNNA SÉR TEIKNINGU AF ELDHÓSNIRRETTINGU.




PÍPUR, DÓSR OG TENGIBOX
PÍPUR SKULU VERA 16MM PLASTPÍPUR, NEMA ANNARS SÉ GETIÐ. ÞAR SEM PÍPUR STANDA ÚT ÚR VEGGJUM, GÓLTI EÐA LOFTI, ÞAR SKAL LOKA ÖLLUM PÍPUM Í BADA ENDA MEÐ ÞÉTTMASSA, SEM ER VIÐURKENNDUR AF BRUNAMÁLASTOFNUM, GANGA SKAL ÞANNIG FRÁ PÍPUNUM AÐ VATN OG ÖHREININDI KOMIST EKKI INN Í ÞAU. DÓSR SKULU VERA TRYGGILEGA FESTAR, ÞÆR SKULU VERA VANDADAR OG ÚR PLASTI. LOFTDÓSR SKULU HAFI SKRÖFUFESTINGU FYRIR LAMPAR. ROFA OG TENGLADÓSR HAFI SKRÖFUFESTINGU FYRIR VIÐKOMANDI BÓNAD. ALLAR DÓSR SKULU VERA SLETTAR VIÐ ENDANLEGAN FLÓT. ÞÉTTLEIKI DÓSA OG TENGIBOXA ÖÐN RAKA, RYKI OG ÖHREININDUM SKAL MIÐAST VIÐ ÞAÐ RYMI SEM DÓSR ER SETT Í. ROFAR SKULU VERA Í 1100MM HÆÐ FRÁ FULLFRÁGEGNU GÓLTI, MÆLT Í MIÐJA DÓSI. TENGLAR SKULU VERA Í 200MM HÆÐ MÆLT Í MIÐJA DÓSI. EF ROFA/TENGLA DÓSR ERU SETTAR LÖÐRÉTTAR UPP FRÁ HVORRI ANNARI ÞÁ SKAL HÆÐ EFSTU DÓSAR, MÆLT Í MIÐJA DÓSI VERA 1100MM. ROFAR OG TENGLAR Í SÖMU EININGU SKULU VERA Í 1100MM HÆÐ FRÁ GÓLTI MÆLT Í MIÐJA EFSTU DÓSI.

SPENNUJÖFNUN.
SPENNUJÖFNUN HREINLEIÐTÆKJA AFRENSLUS OG VATNSPÍPNA SKAL FRAMKVÆMA SAMKV. REGlugerð UM RAFOKUVIRKI GR. 33B. TIL SNERITSPENNUVARNAR SKAL BEITA NÖLLUN OG LEKASTRÁUMSVÖRN.


TENGLAR OG ROFAR
ALLIR ROFAR OG TENGLAR SKULU VERA AF VANDADRI GERÐ OG ROFAR SKULU GERÐIR FYRIR A.M.K. 10 A OG TENGLAR FYRIR 16 A MÁLSTRÁUM MIÐAÐ VIÐ 230V SPENNU OG 50 RID.

DREIFISKÁPAR.
INNAN Á HURÐ SKAL MERKJA ALLAR GREINAR. Í DREIFISKAPA SKAL KOMA ALLUR BÓNADUR SAMKV. EINLÍNUNYNDUM. JARÐSKINNUR SKULU VERA ÚR EIR. LEKASTRÁUMSROFAR SKULU VERA MEÐ ÚTLEYSINGU SAMKV. EINLÍNUNYND OG RÚFA ALLA PÓLA SAMTÍMIS. ROFGETA ÞEIRRA SKAL VERA MINNST 10 KA. ÞEIR SKULU EINNIG HAFI PRÓFUNARHNAÐ. SJÁLFRÖR SKULU VERA FYRIR MINNST 10 KA. SKAMMHLAUPSSTRÁUM. FLÆRIPÓLA GREINAR EIGA AÐ SETJA SJÁLFRÖR ÚT EF EINN PÓLLI VERÐUR YFIRLESTAÐUR. SJÁLFRÖR SKULU VERA MEÐ YFIR- OG SKAMMHLAUPSÖRN. BRÆÐIVARROFAR SKULU VERA GERÐIR FYRIR AÐ MINNST KOSTI SKAMMHLAUPSROFGETU 50 KA VIÐ 400V. BRÆÐIVARROFAR SKULU VERA ÞANNIG AÐ ÞEIR RÚFOI ALLA PÓLA SAMTÍMIS. SPÖLURÓFAR SKULU PÓLA STÖÐUGT ÁLAG.


RAFTAUGAR OG STRENGIR.
VÍR SKAL VERA 3 x 1,5mm², NEMA ANNARS SÉ GETIÐ. RAFTAUGAR SKULU VERA PLASTEINANGRABUR EIRVIR. ALLAR RAFTAUGAR SKULU VERA LITAMERKTAR EFTIR FORSKRIFT FRÁ LÖGGILDIRASTOFU. UM GILÐLEIKA VÍSAST TIL EINLÍNUNYND. EINANGRUNARKAPA ÞEIRRA SKAL VERA ÚR PLASTI. VIÐ TENGINGU MARGÞÁTTA TAUGA SKAL NOTA KLEMMDA STRENGSKÓ EÐA VIRENDAHULSUR AF RÉTTIRI STÆRÐ.

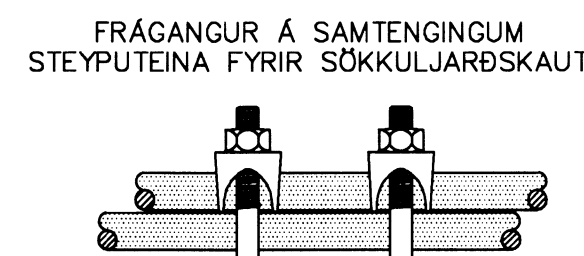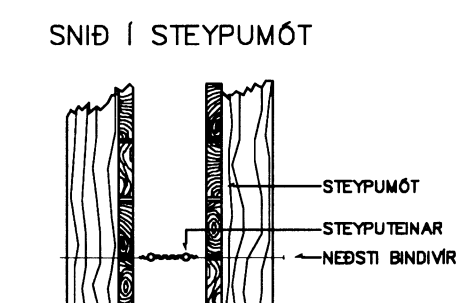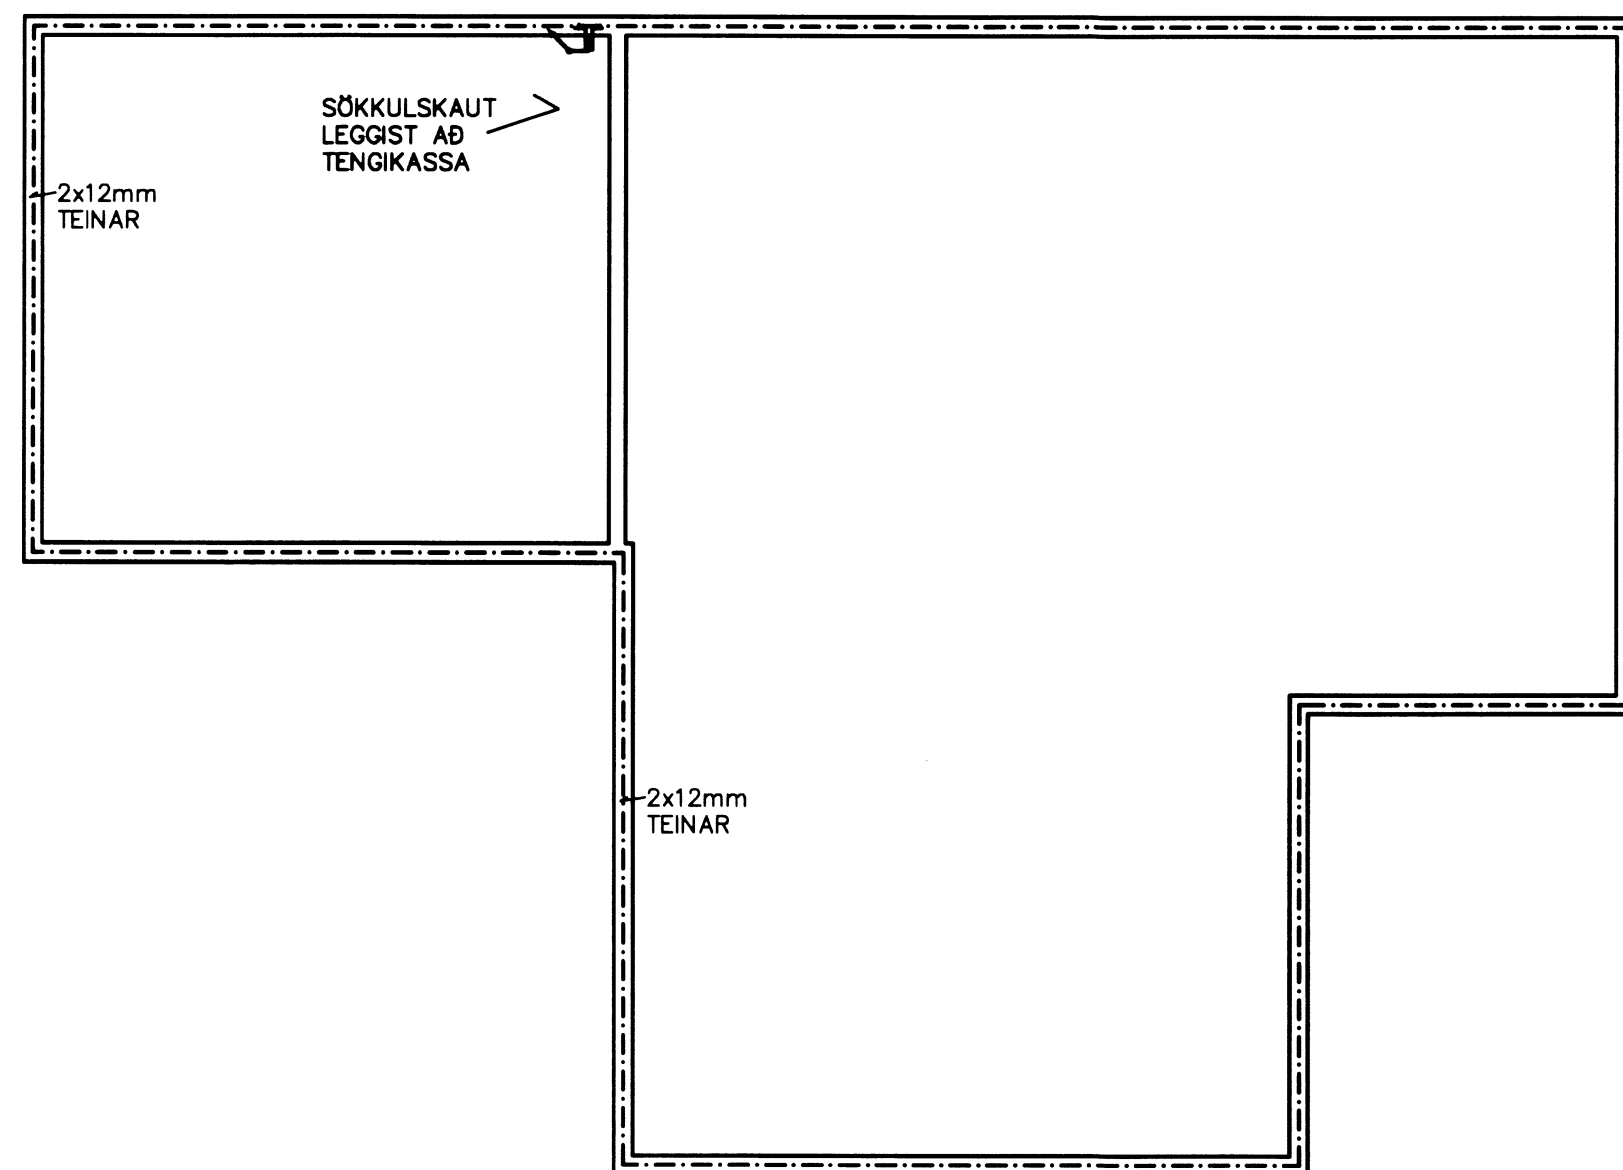



SKÝRINGAR

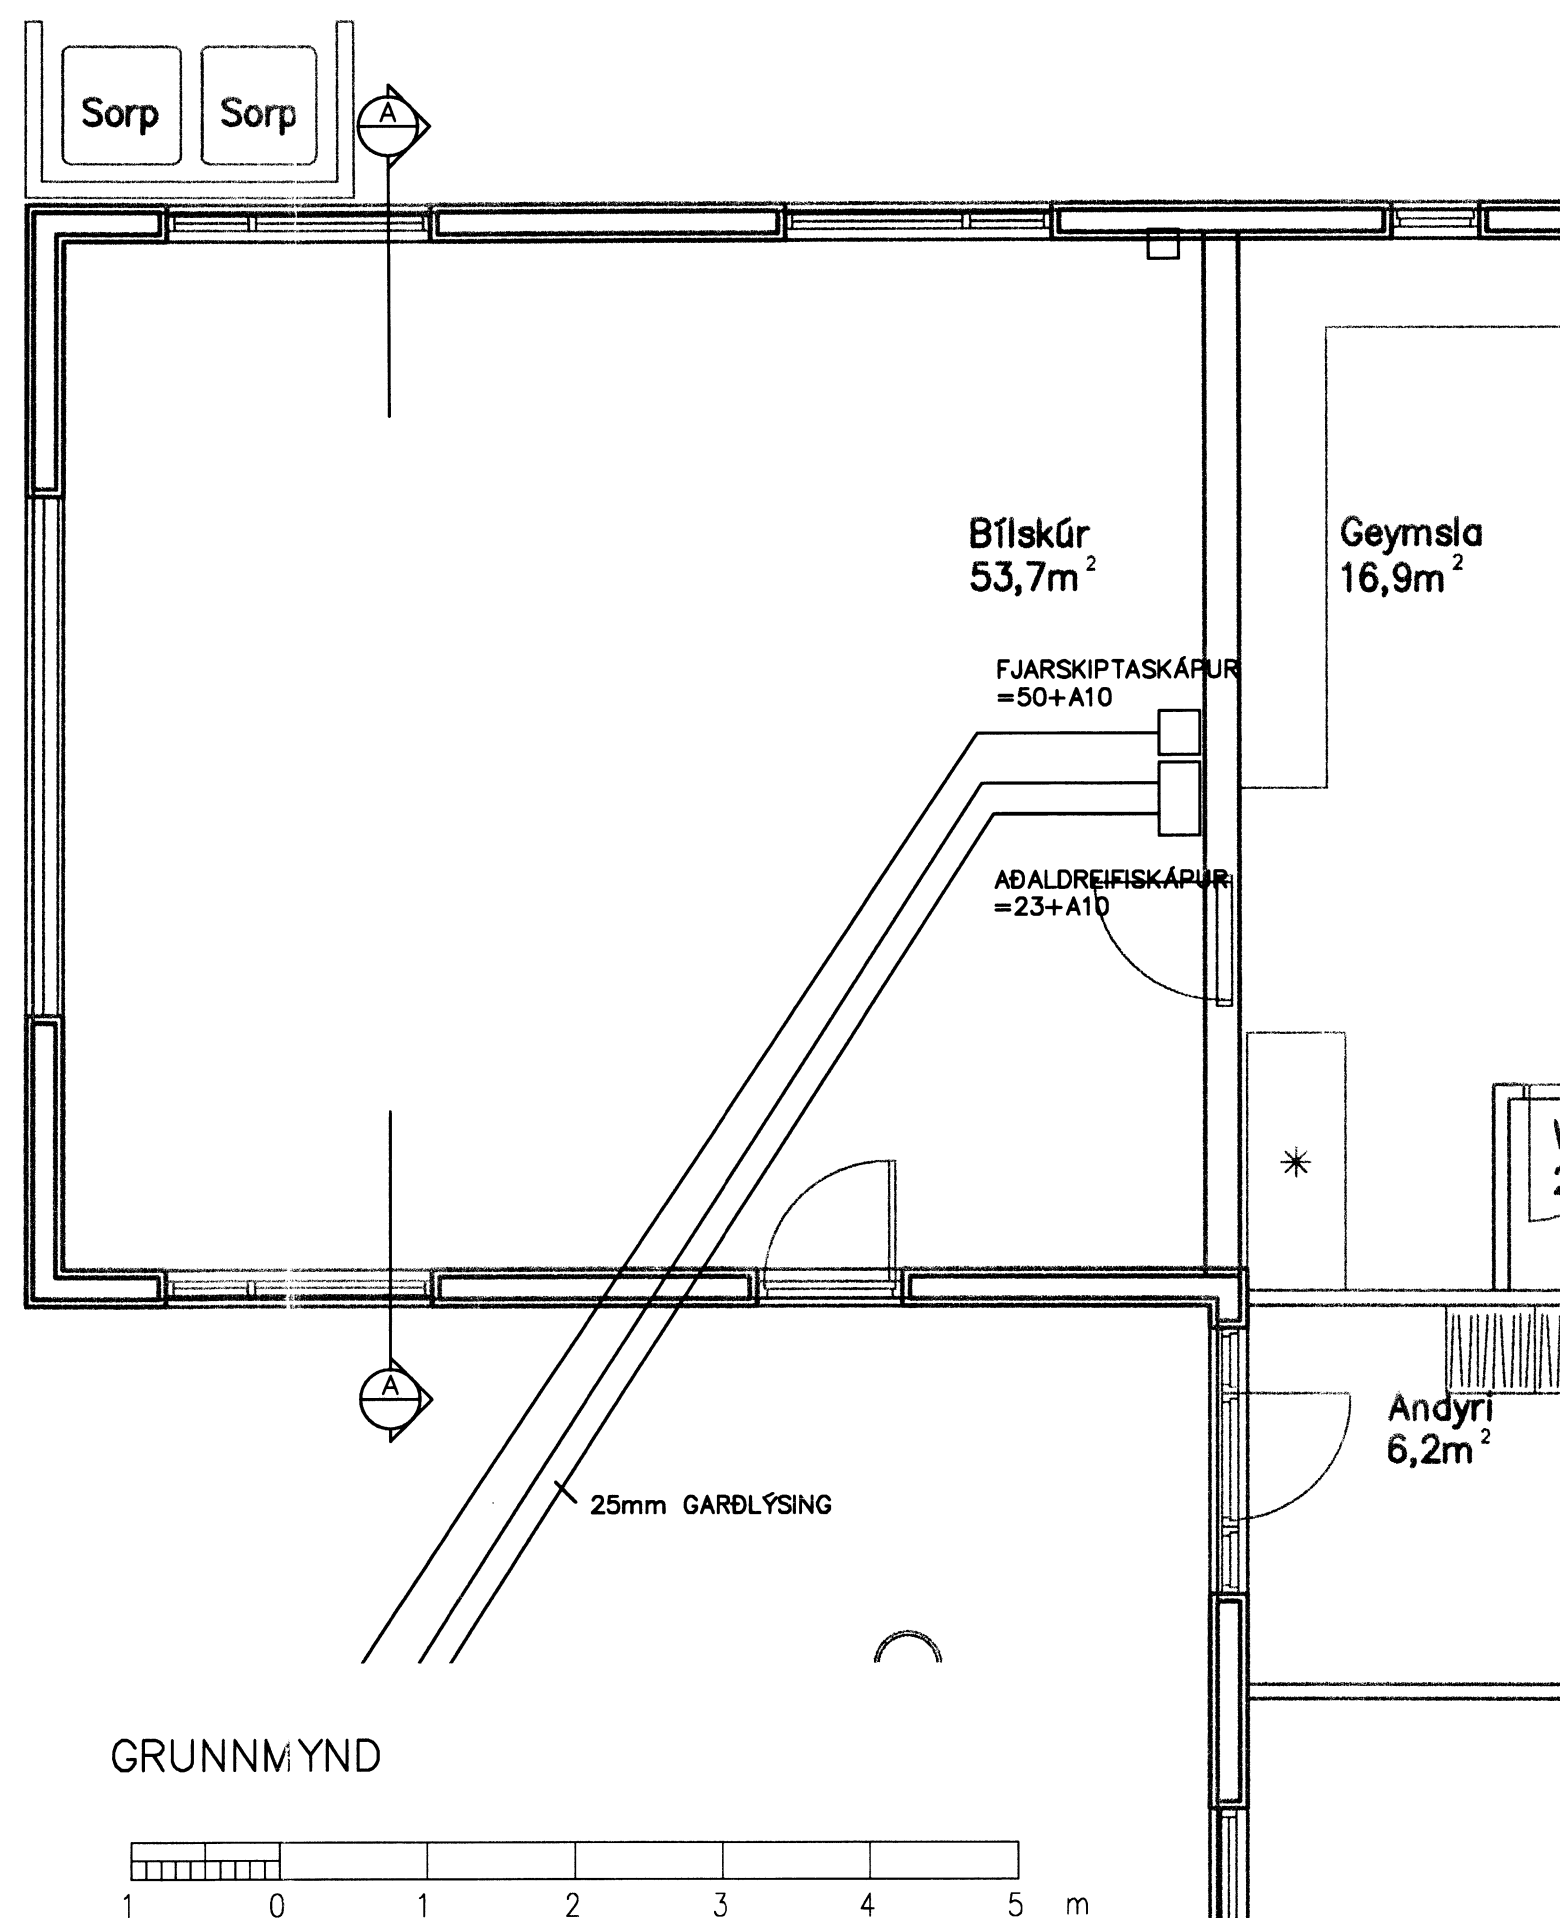



GRUNNMÝND

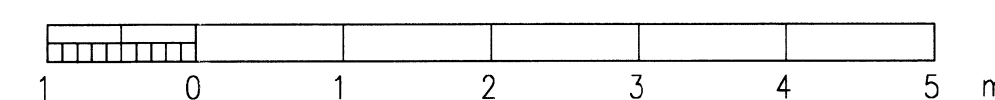


SÖKKULSKAUT

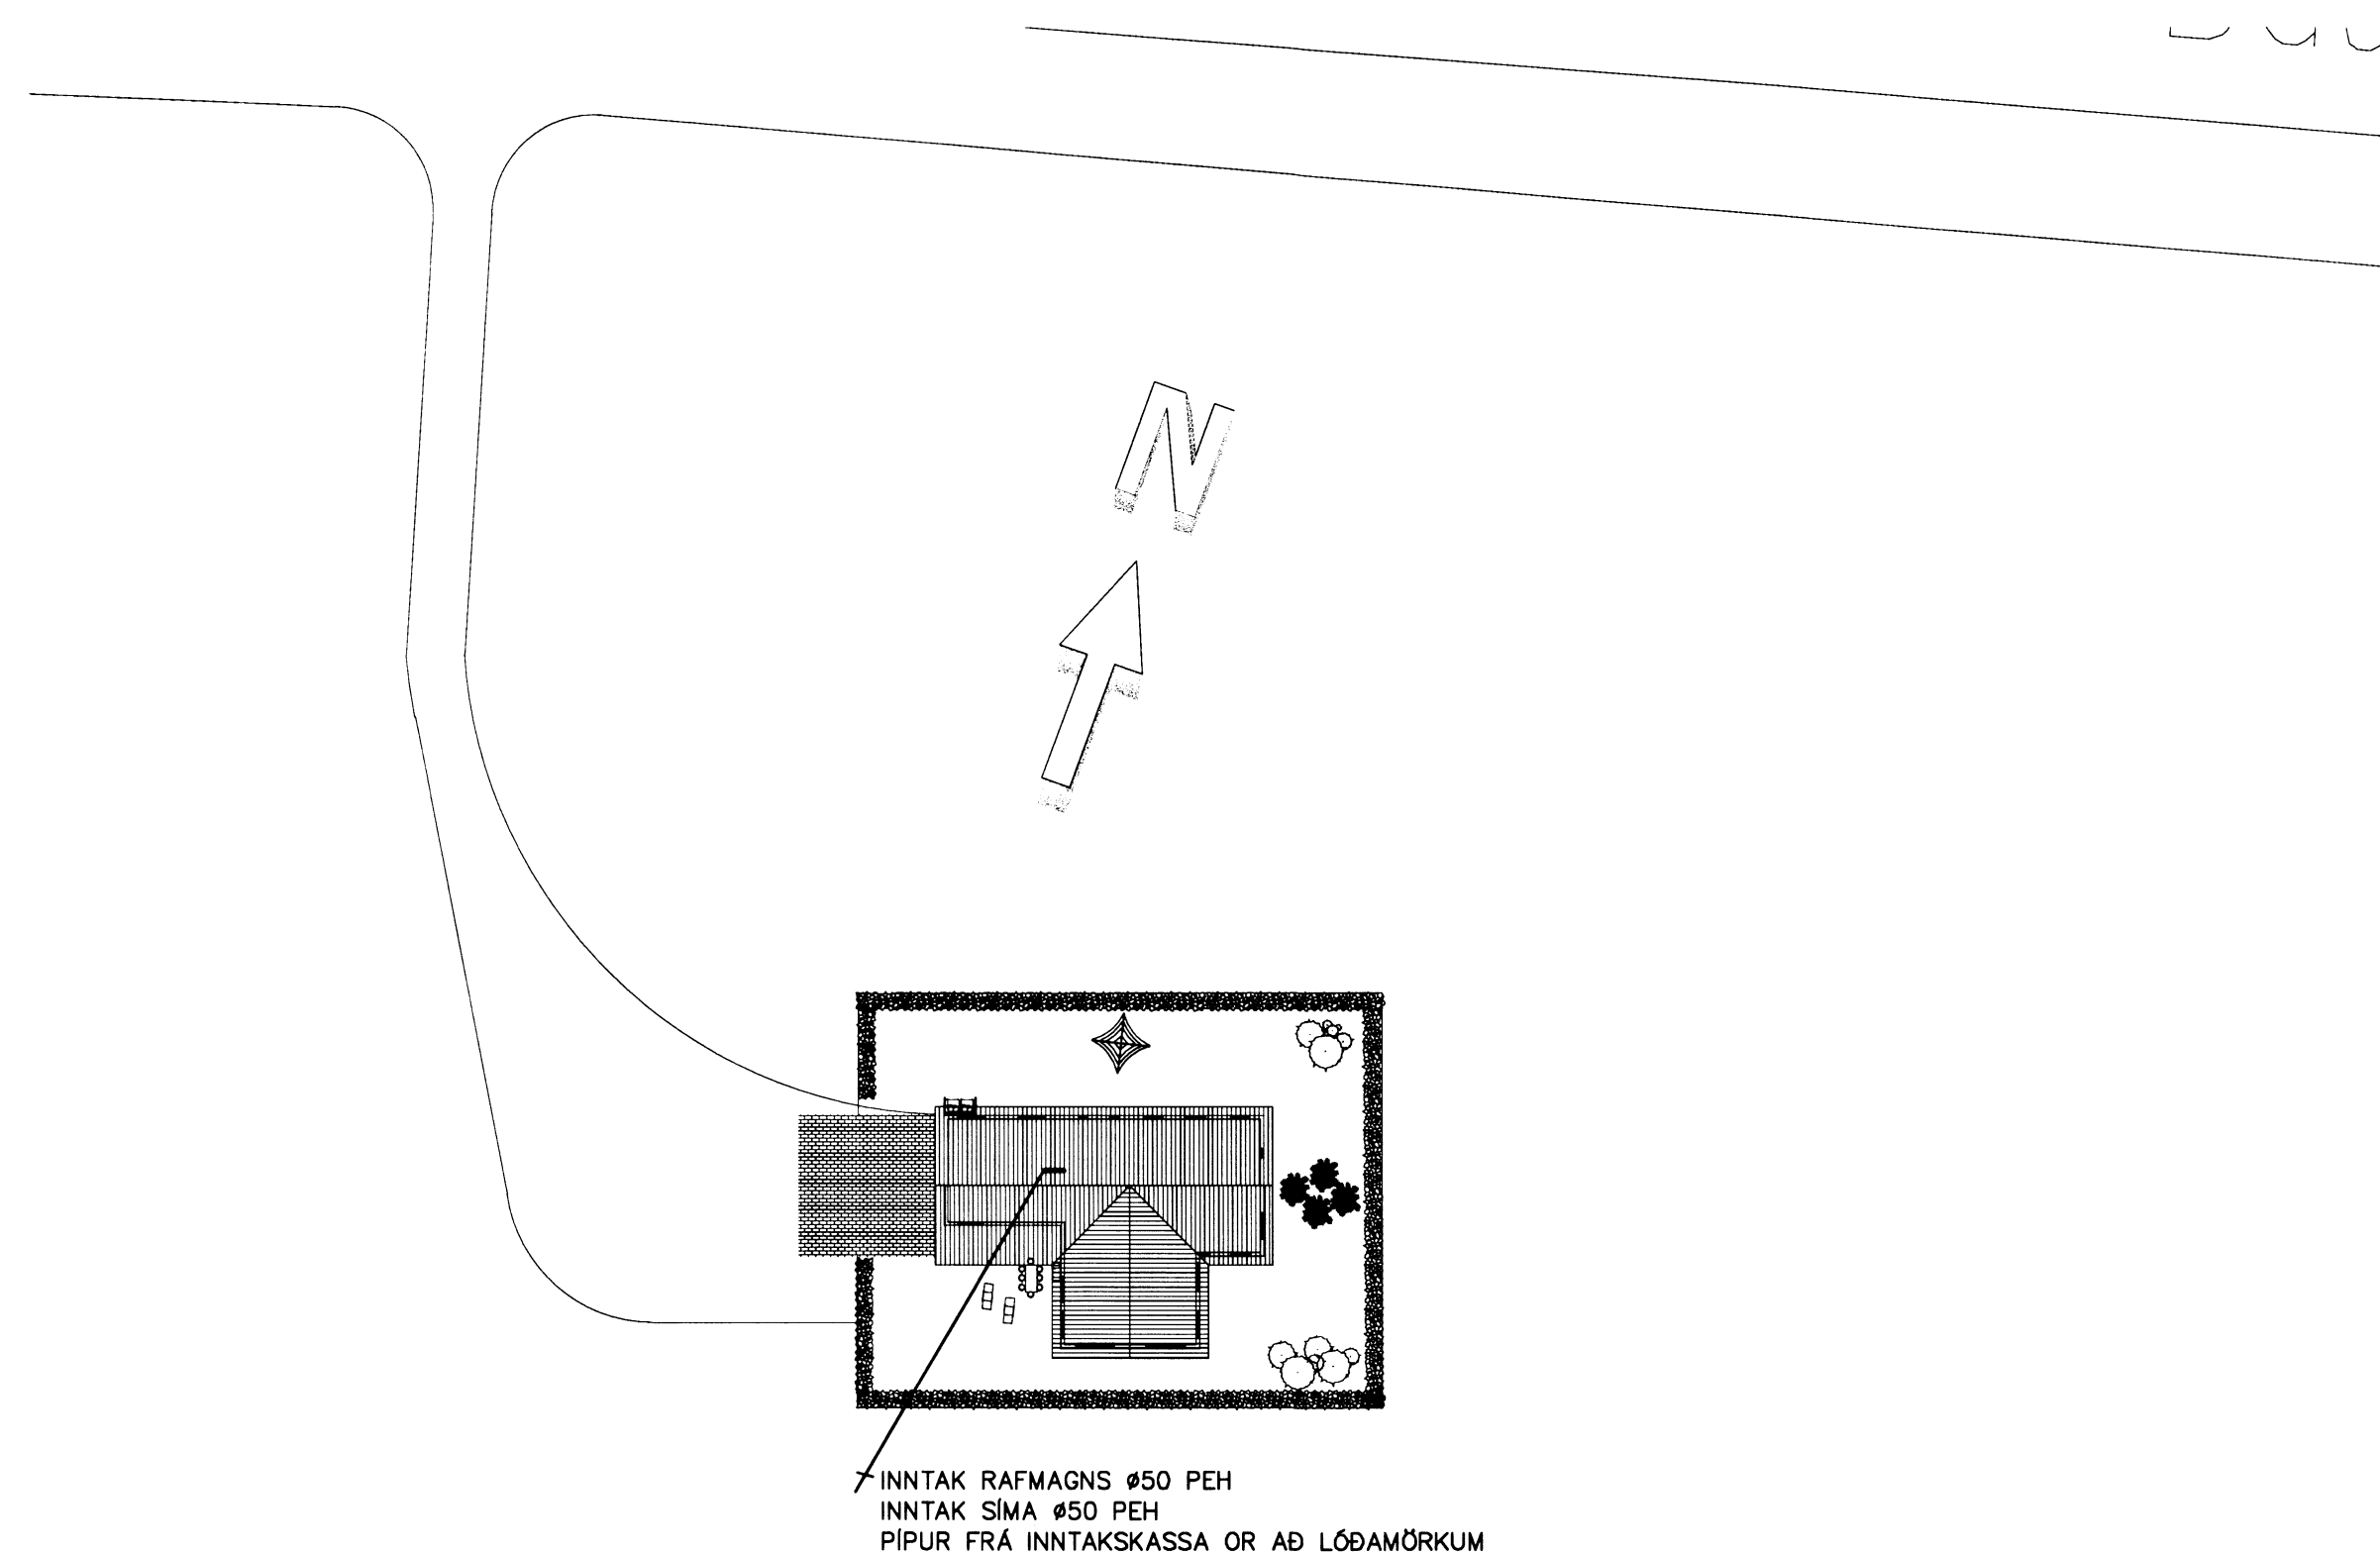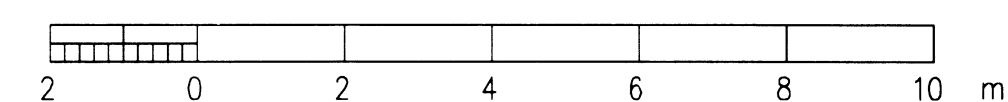

AFSTÖÐUMÝND

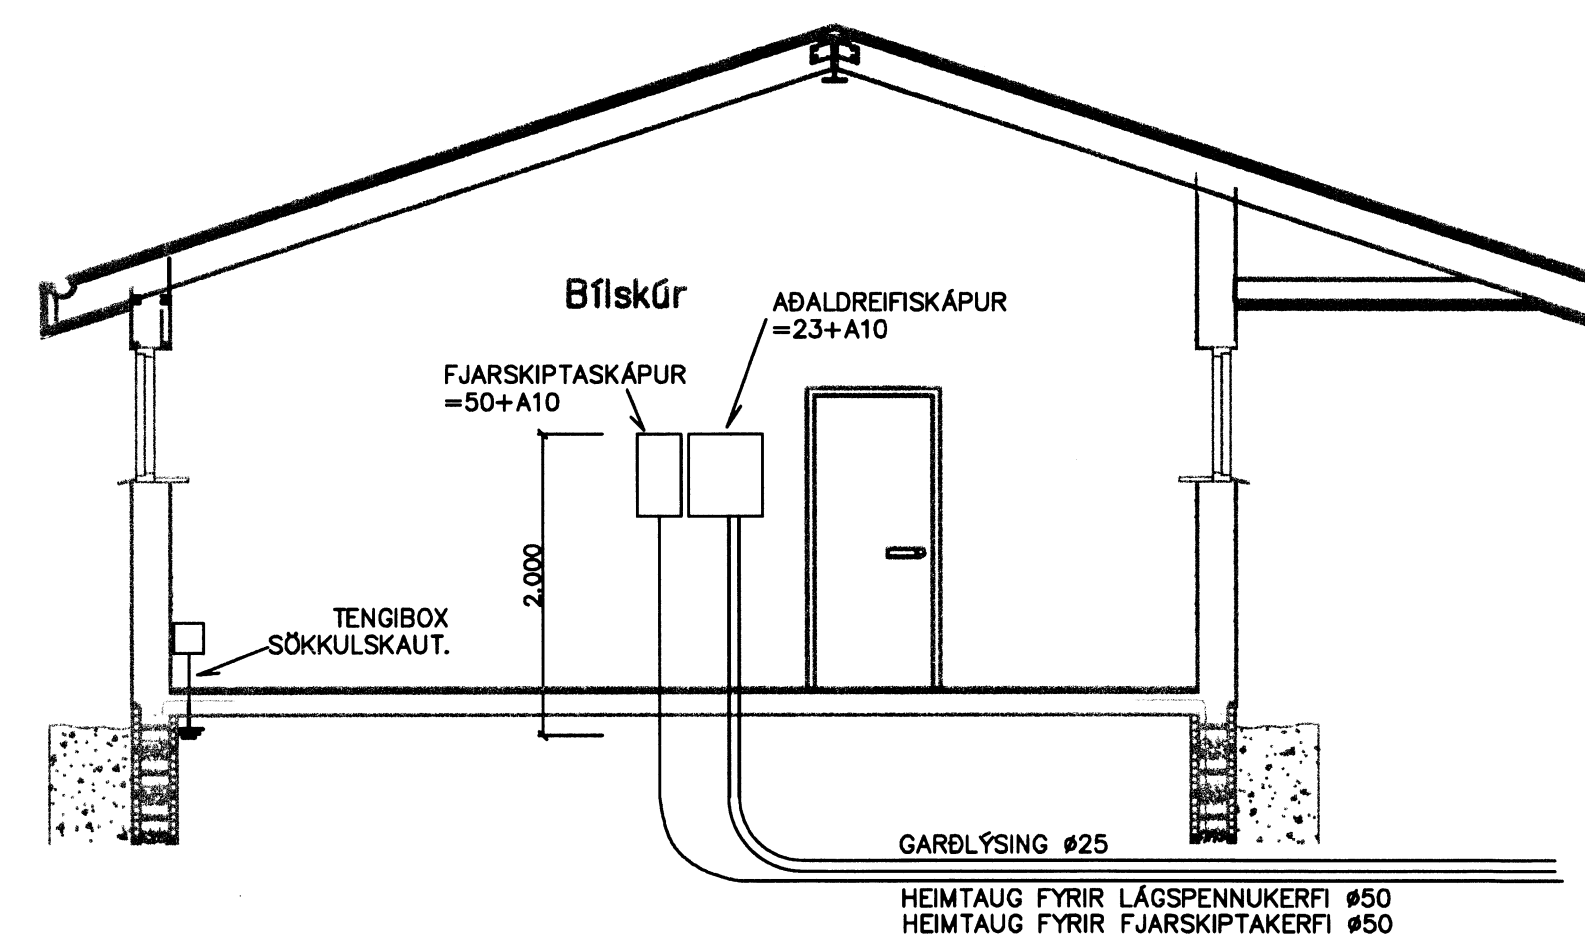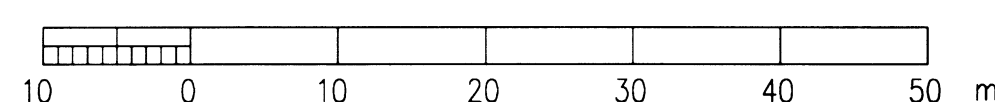

SNÍÐ A-A

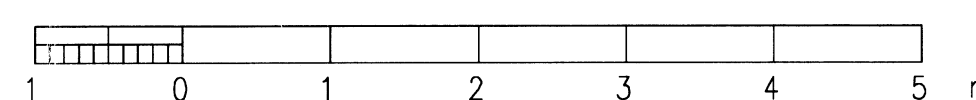

www.verkis.is - sími: +354 422 8000

SAMBÝKKT:

A 2012-05-30 VERKTEIKNING JOK laR HPG EKP

ÚTG DAGS SKÝRINGAR TEIK HANN RYNT SAMÞ

RÁÐAGERÐI - HAGAR - ÁSAHREPPI
EINBYLISHÚS
RAFLAGNAKERFI
LÁGSPENNUKERFI
GRUNN-, SNÍÐ-, JARÐSKAUTS-, OG AFSTÖÐUT.

VERKFANG 12007 TEIKNING E20.5.101 A

©/Di áhætt og áfrun teikningar, að hluta eða í heild er höf skriflegu leyfi höfundar