


Umhverfis- og tæknisvið Uppsveita
Yfirfarið
 28. júní 2018
Sveinn Elíasson
 Fh. Byggingarfulltrúi

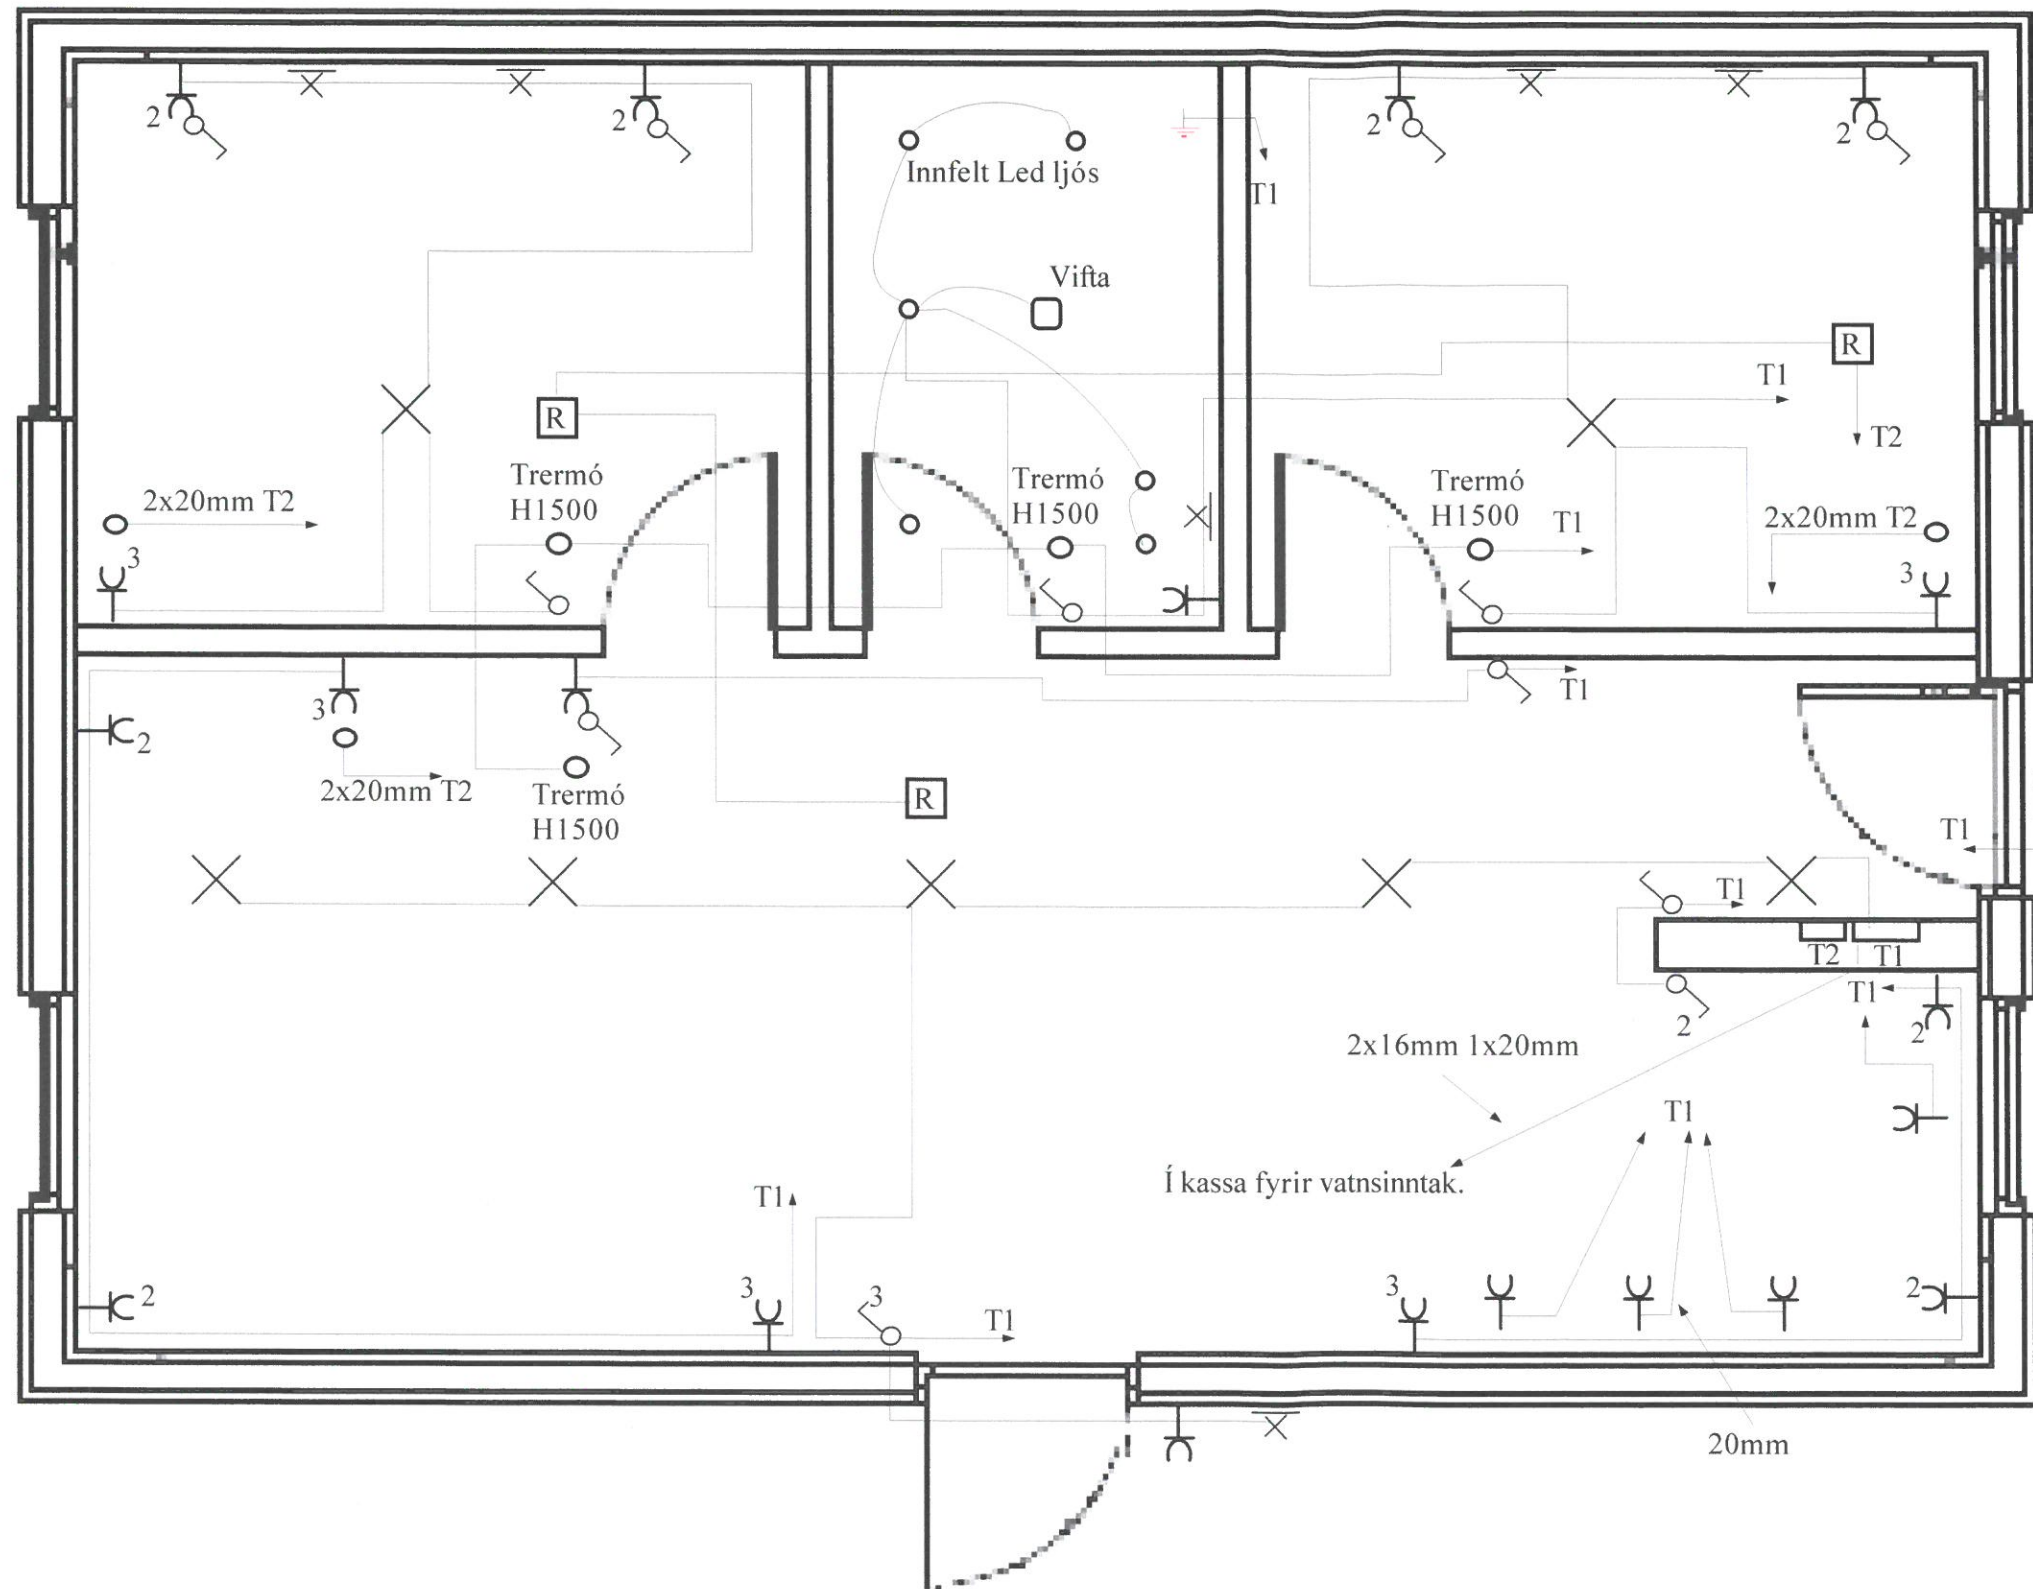

Raflagnajónusta Selfoss ehf. Gagnheiði 5. 800 Selfoss Símar: 894-5408 / 899-5408	
Dags: 19-06-2018	Staður: Kjarnholt Melur lóð 1-10. Bláskógarbyggð. 801 Selfoss
Hönnuður: <i>Sveinn Elíasson 280872-3189</i>	Hönnuður Raflagnateikningar: Sveinn Elíasson Kt. 2808723189.
Teikning: Láspennu og smáspennu teikning	Eigandi:
Breitt:	Kvarði:



Umhverfis- og tæknisvið Uppsveita

Yfirfarið

28. júní 2018

Sleppi SH
Fh. Byggingarfulltrúi

FRÁGANGUR & SÖKKULSKAUTI OG SPENNUJÖFNUN

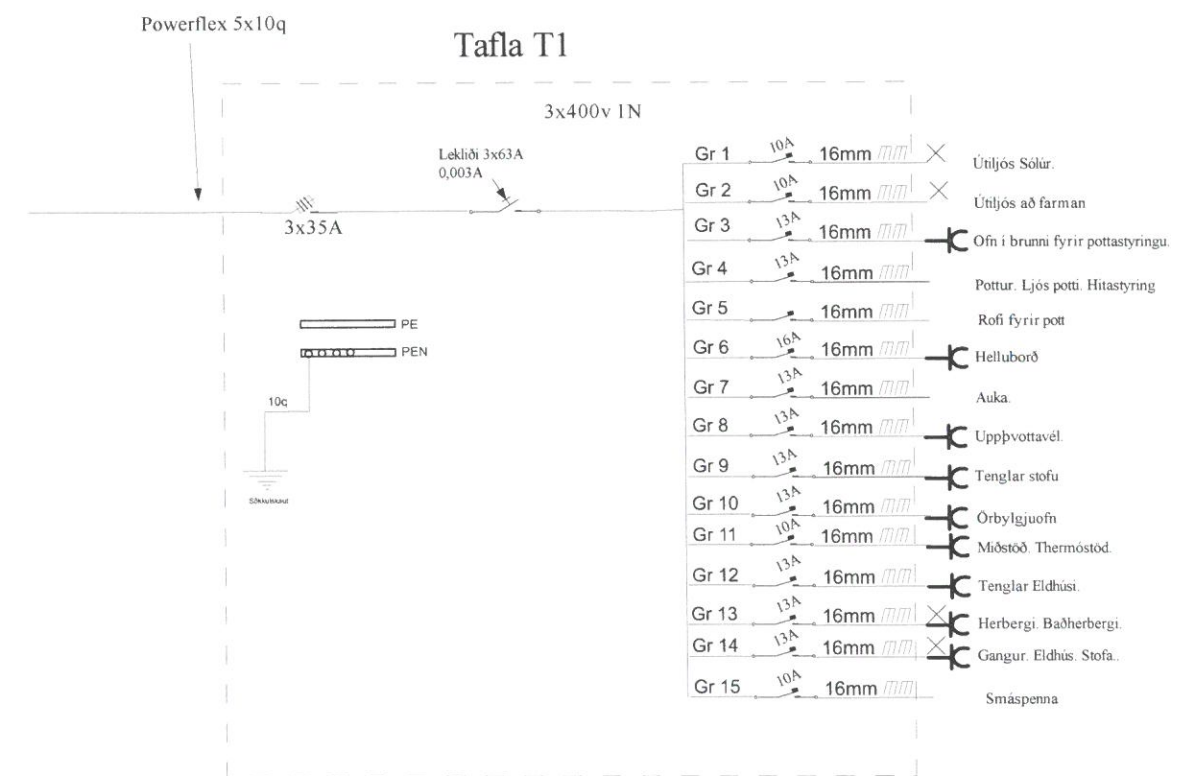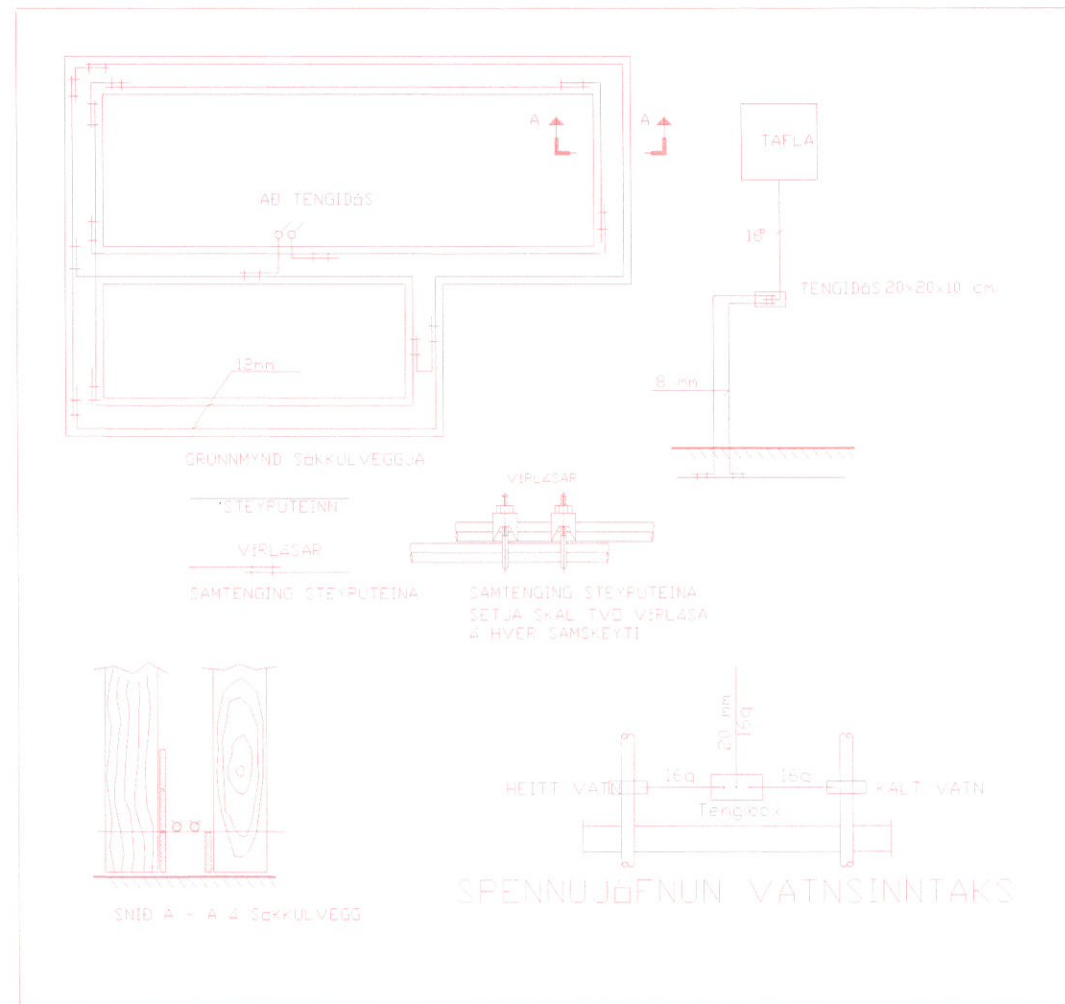

Raflagnajónusta Selfoss ehf. Gagnheiði 5. 800 Selfoss Símar: 894-5408 / 899-5408

Dags: 19-06-2018

Hönnuður: *Svein Erlendur 280872-3189*

Teikning: Töflumynd og spennujöfnun


Breitt:

Staður: Kjarnholt Melur lóð 1-10. Bláskógarbyggð. 801 Selfoss


Hönnuður Raflagnateikningar: Sveinn Eliasson Kt. 2808723189.

Eigandi:

Kvarði:

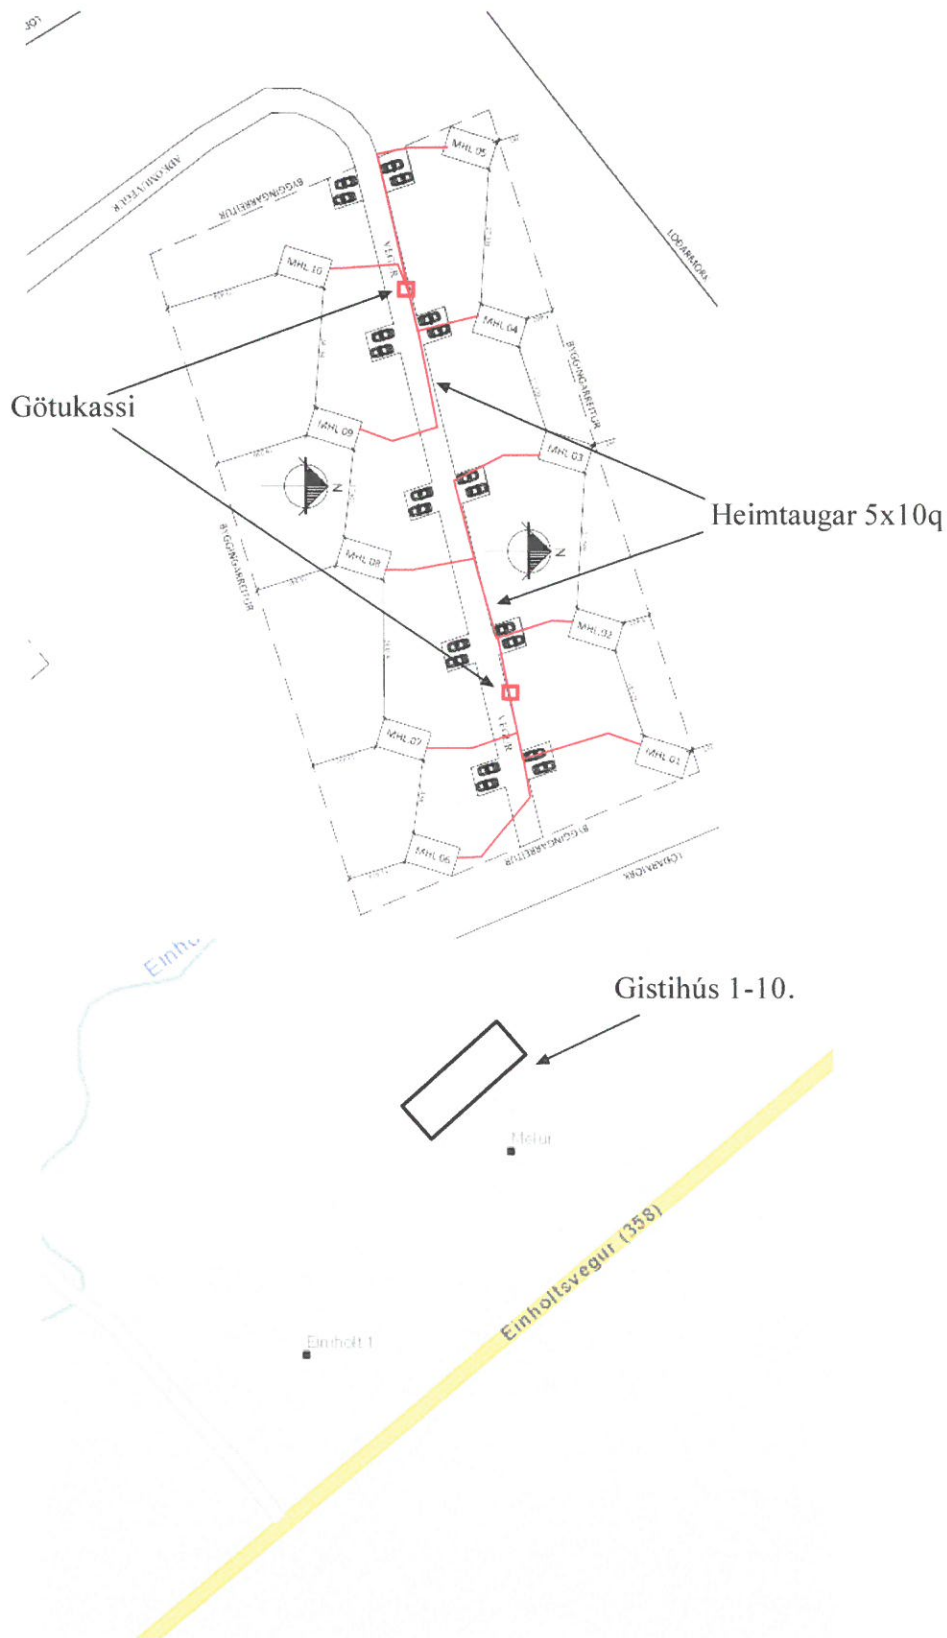

Umhverfis- og tæknisvið Uppsveita
Yfirfarið
 28. júní 2018
Stefni Stef
 FH. Byggingarfulltrúi

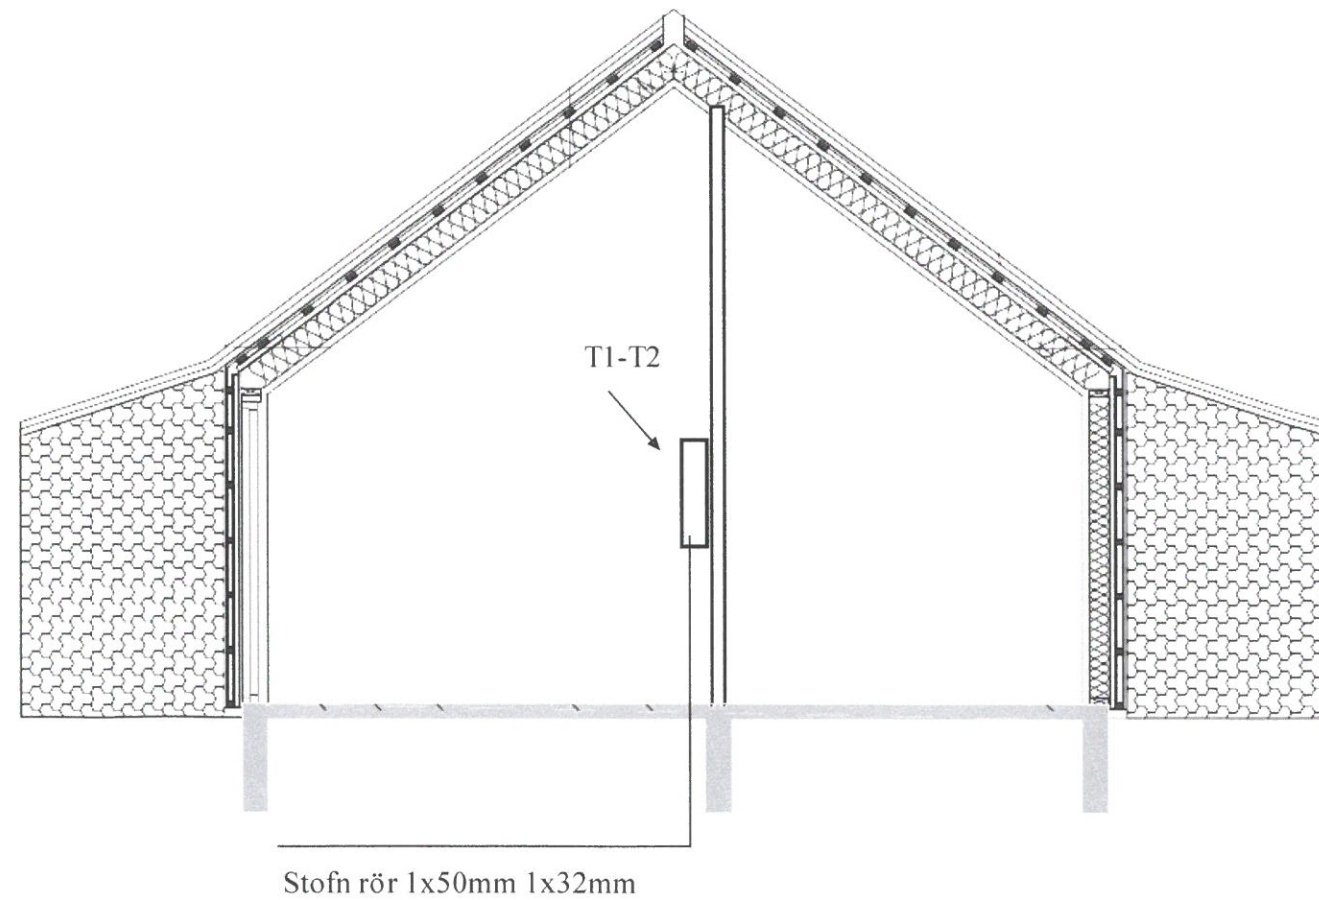

Raflagnajónusta Selfoss ehf. Gagnheiði 5. 800 Selfoss Símar: 894-5408 / 899-5408		
Dags: 19-06-2018		Staður: Kjarnholt Melur lóð 1-10. Bláskógarbyggð. 801 Selfoss
Hönnuður: <i>Sveinn Elíasson</i> 280872-3189		Hönnuður Raflagnateikningar: Sveinn Elíasson Kt. 2808723189.
Teikning: Sniðmynd. Afstöðumynd.		Eigandi:
Breitt:		Kvarði: