


Umhverfis- og tæknisvið Uppsveita  
**Yfirfarið**  
 21. ágú. 2018  
*David S.S.*  
 Byggingarfulltrúi

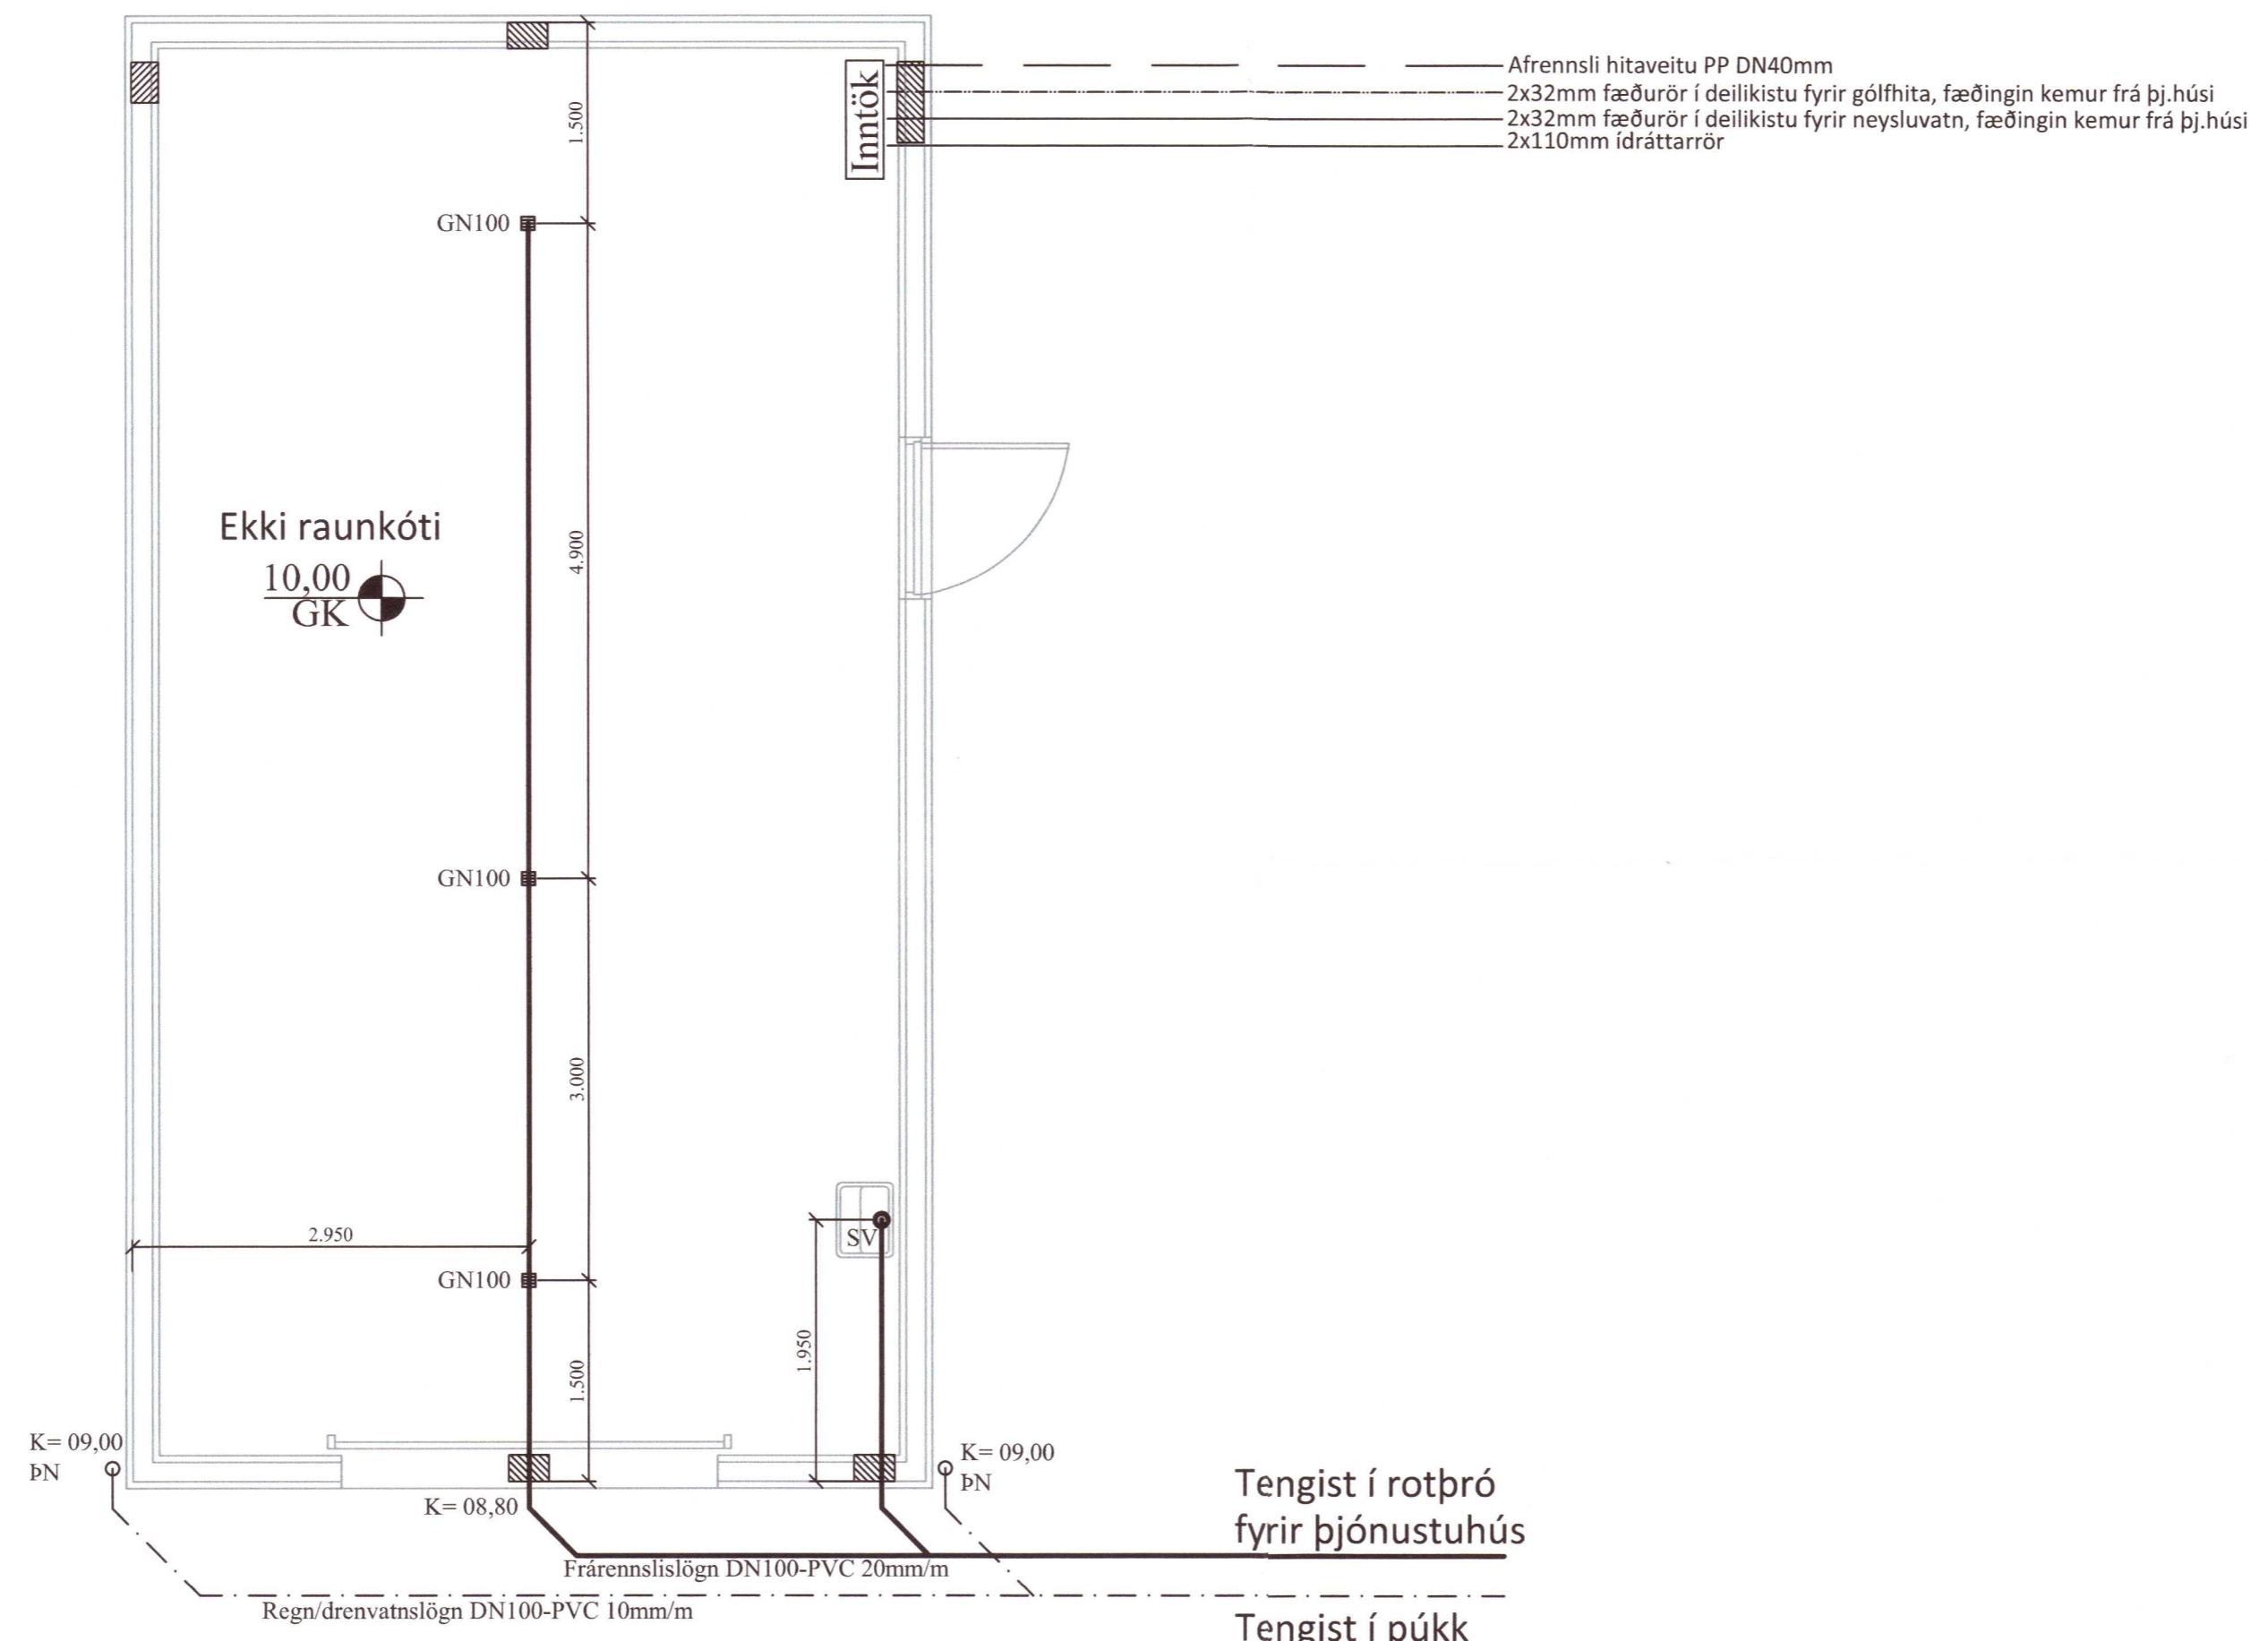

**SKÝRINGAR:**


ALLAR LAGNIR ERU 100mm PVC, HALLI 20 %, MEST 300 %, NEMA ANNAÐ KOMI FRAM.  
 LAGNIR OFAN GRUNNPLÓTU ERU ÚR PP (POLYPROPYLEN).  
 ALLAR LAGNIR ERU MEÐ ÞAR TIL GERÐUM ÞÉTTIRINGJUM.  
 UMHVÆFIS LAGNIR Í JÖRÐ KOMI MINNST 150mm SANDLAG ER ÞJAPPIST. ÖLL NIÐURFÖLL ERU MEÐ VATNSLÁS.  
 ÖLL MÁL ERU Í mm NEMA ANNAÐ KOMI FRAM Á TEIKNINGUM OG ERU MIÐUÐ VIÐ ÚTBRÚN SÖKKULS.

☒ SÖKKUL OG INNTAKSGÖT.  
 ST.ERÐ SÖKKULGATA ER 300x300mm, OG INNTAKSGATA ER 400x600mm, SJÁ SKÝRINGAMYNDIR.

\*ATH! ALLIR KÓTAR MIÐAST VIÐ RENNSLISBOTN.

- K = HÆÐARKÓTAR LAGNA.
- HL = HANDLAUG
- SV = SKOLVASKUR
- VS = VATNSSALERNI
- BK = BADKAR
- ST = STURTA
- EV = ELDHÚSVASKUR
- UÞV = UPPÞVOTTAVÉL
- ÞV = ÞVOTTAVÉL
- ÞN = ÞAKRENNUNIÐURFALL
- HR = HREINSISTÚTUR MEÐ LOKI
- GK = GÓLFKÓTI
- GN50 = GÓLFNIÐURFALL DN50
- GN50 = GÓLFNIÐURFALL DN50 MEÐ GEGNUMSTREYMI (0,9l/s)
- GN70 = GÓLFNIÐURFALL DN70 MEÐ GEGNUMSTREYMI (1,8l/s)
- GN100 = GÓLFNIÐURFALL DN100

- SKÓLPLÖGN
- - - - - REGNVATNSLÖGN / DREN
- AFRENNSLI HITAVEITU
- INNTAK KALT VATN
- INNTAK HEITT VATN

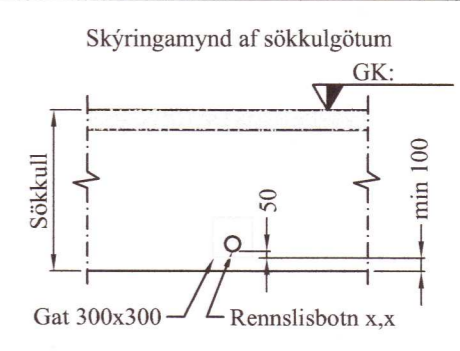

Öll mál eru í millimetrum, nema annað sé tekið fram.

Br: Breyting Dags: Samb:

VERKHÉITI: Melur, úr landi Einiholts 1, 801 Selfoss - Þjónustuhús fyrir rafbil TEIKNINÚMÉR: 520

VERKHLUTI: Lagnir - Sökkull Frärennslis og regnvatnslagnir ÚTGÁFA: A1

Hönnuður: Björgvin Viglundsson kt. 040546-2009 Samþykkt: BLADSTÆRÐ: A-2

Yfirfarið af hönnunarstjóra: Björgvin Viglundsson kt. 040546-2009 Samþykkt: DAGS: 01.05.18

Bent Larsen Fróðason Byggingarfræðingur B.Sc Sími 844-7699 bsverk@gmail.com VERKNR: 17.59 MKV: 1.50

5638-18