
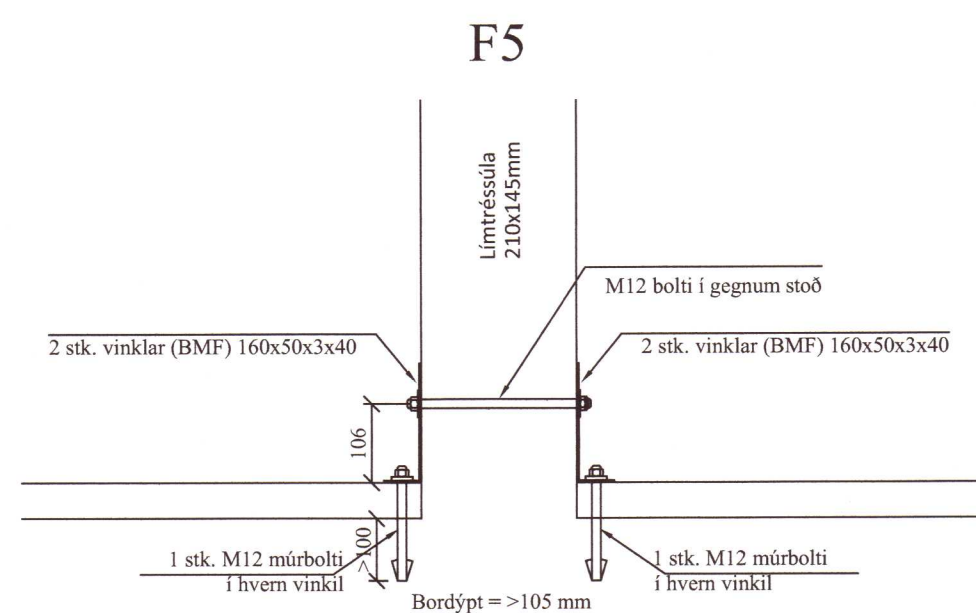


F4
 Flatjárn: 10mm - beggja megin.
 Boltar 16mm.

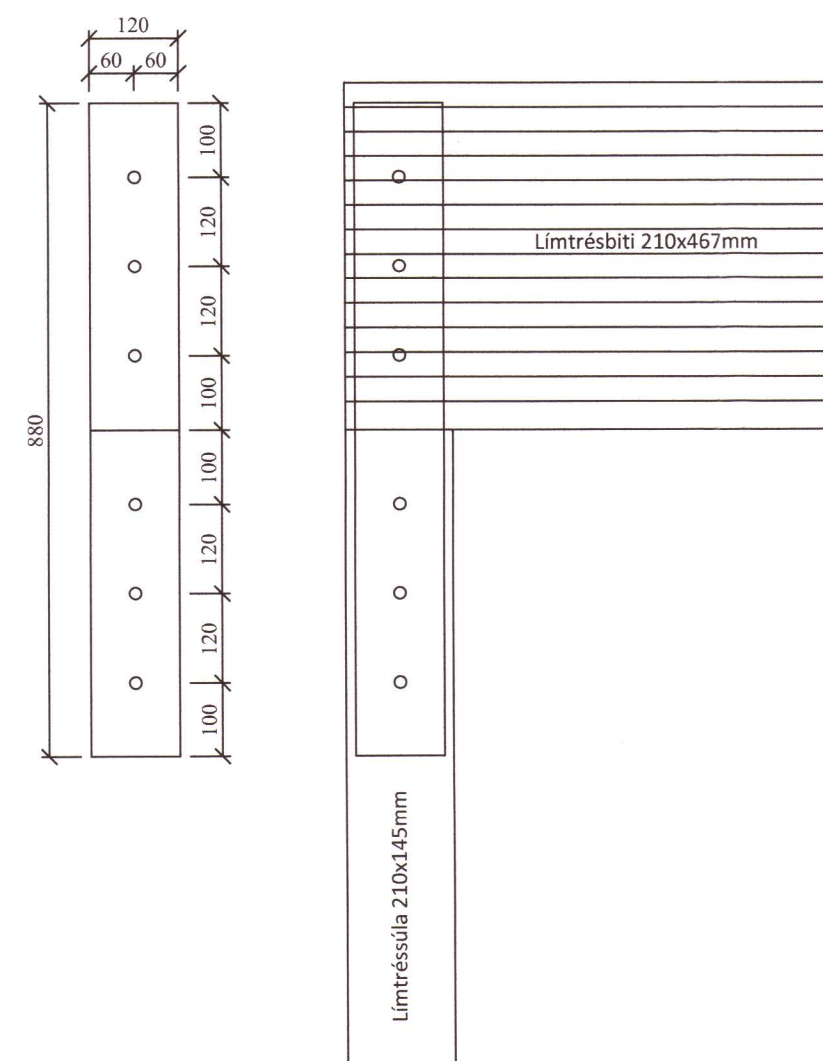

Almennar skýringar - þakvirki


Allur viður er C24 eða betra. Við utanhús skal fúverja. Allur saumur og festingar utanhúss skal vera með heitzinkhúð eða ryðfritt. Þak þéttklæðist með 18mm þakkrossvið og festist með 5x60mm ryðfrium skrufum c/c 150mm.

Loftun skal gerð með 2x3stk. Ø40 í hvert sperrubil.

Festingar:

F1 Vinkill (BMF) 90 með styrkingu 2stk, full negling með $\frac{1}{8}$ kambsaum.

Samsetning á sperrum
 mkv. 1:20

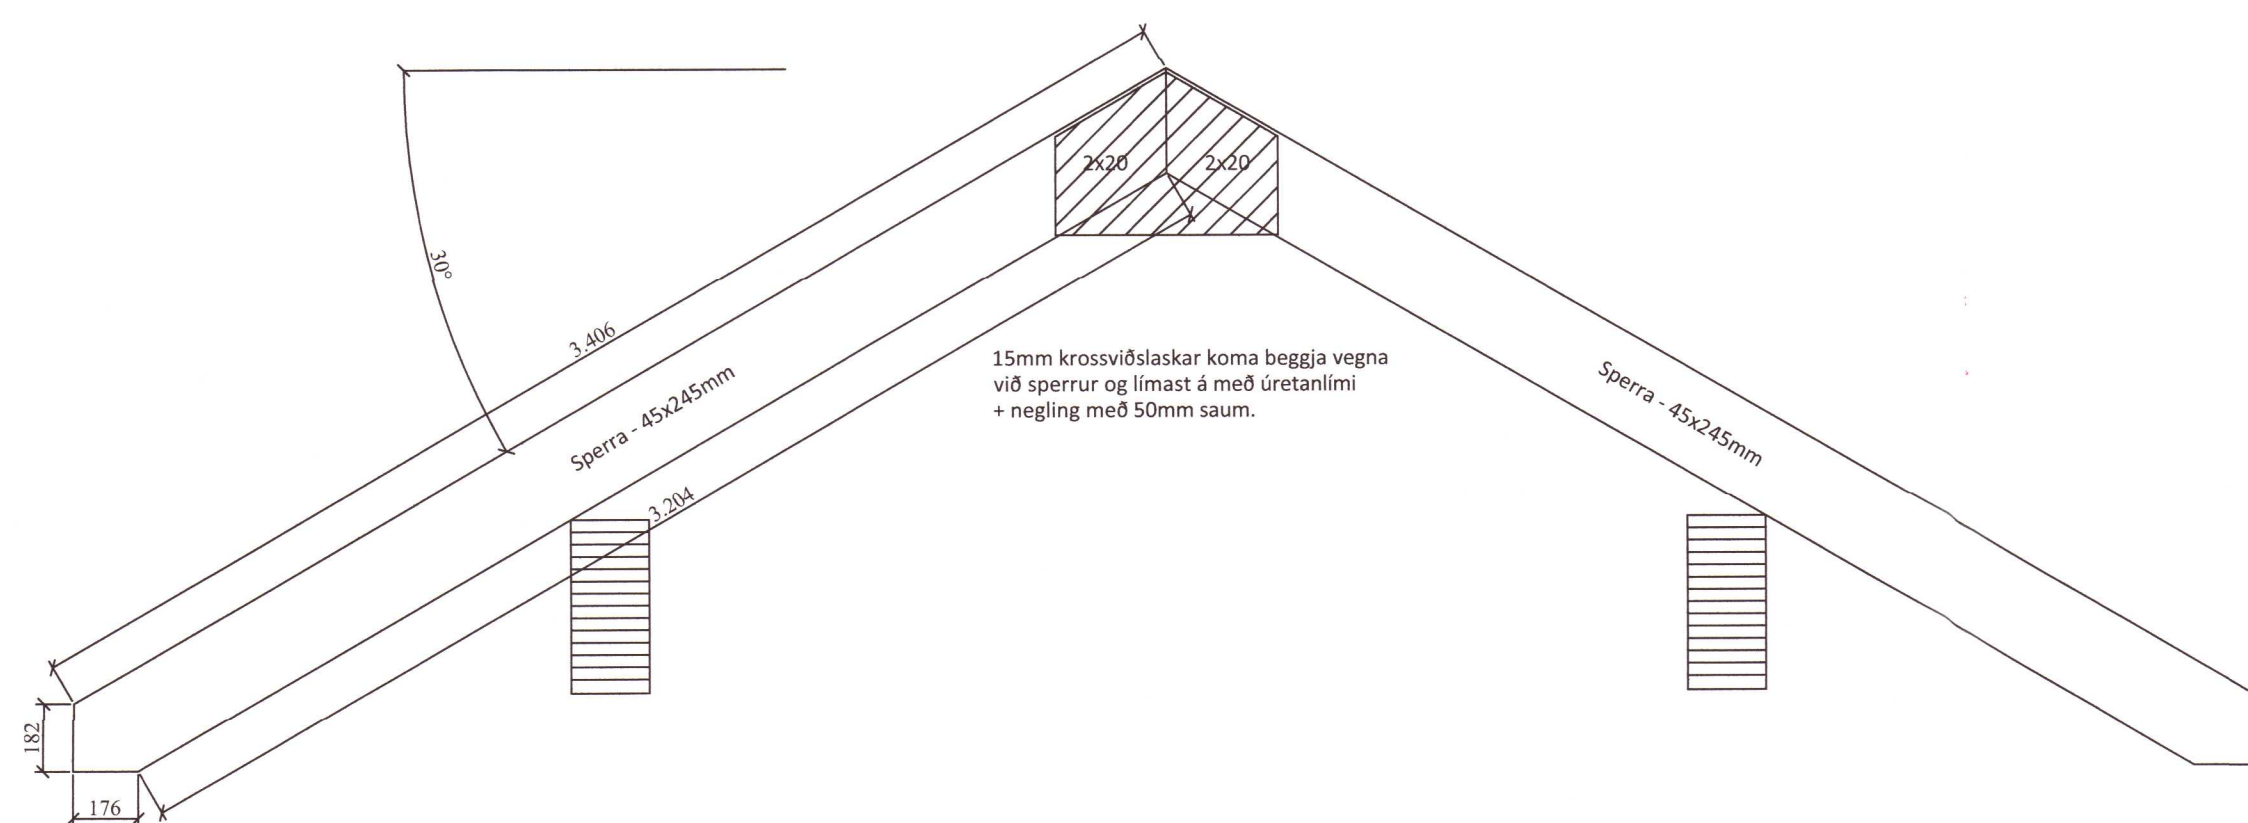

Öll mál eru í millimetrum, nema annað sé tekið fram.

Br: Breyting Dags: Samp:

VERKHEITI: Melur, úr landi Einiholts 1, 801 Selfoss - Bilgeymsla	TEIKNUNUMER: 270
VERKHLUTI: Burðarvirki Grunnmynd þaks og sperrur	ÚTGÁFA: A1
Hönnuður: Björgvin Viglundsson kt. 040546-2009	Bladstærð: A-2
Yfirfarið af hönnuðarstjóra: Björgvin Viglundsson kt. 040546-2009	DAGS: 12.03.18
Bent Larsen Fróðason Byggingafræðingur B.Sc. Sími 844-7699 boverk@gmail.com	VERKNR: 17-59
5637-18	MKV: 1:50/20/10