


Umhverfis- og tæknisvið
 Uppsveita
 15. mars 2019
 MÓTTEKID
David Sig

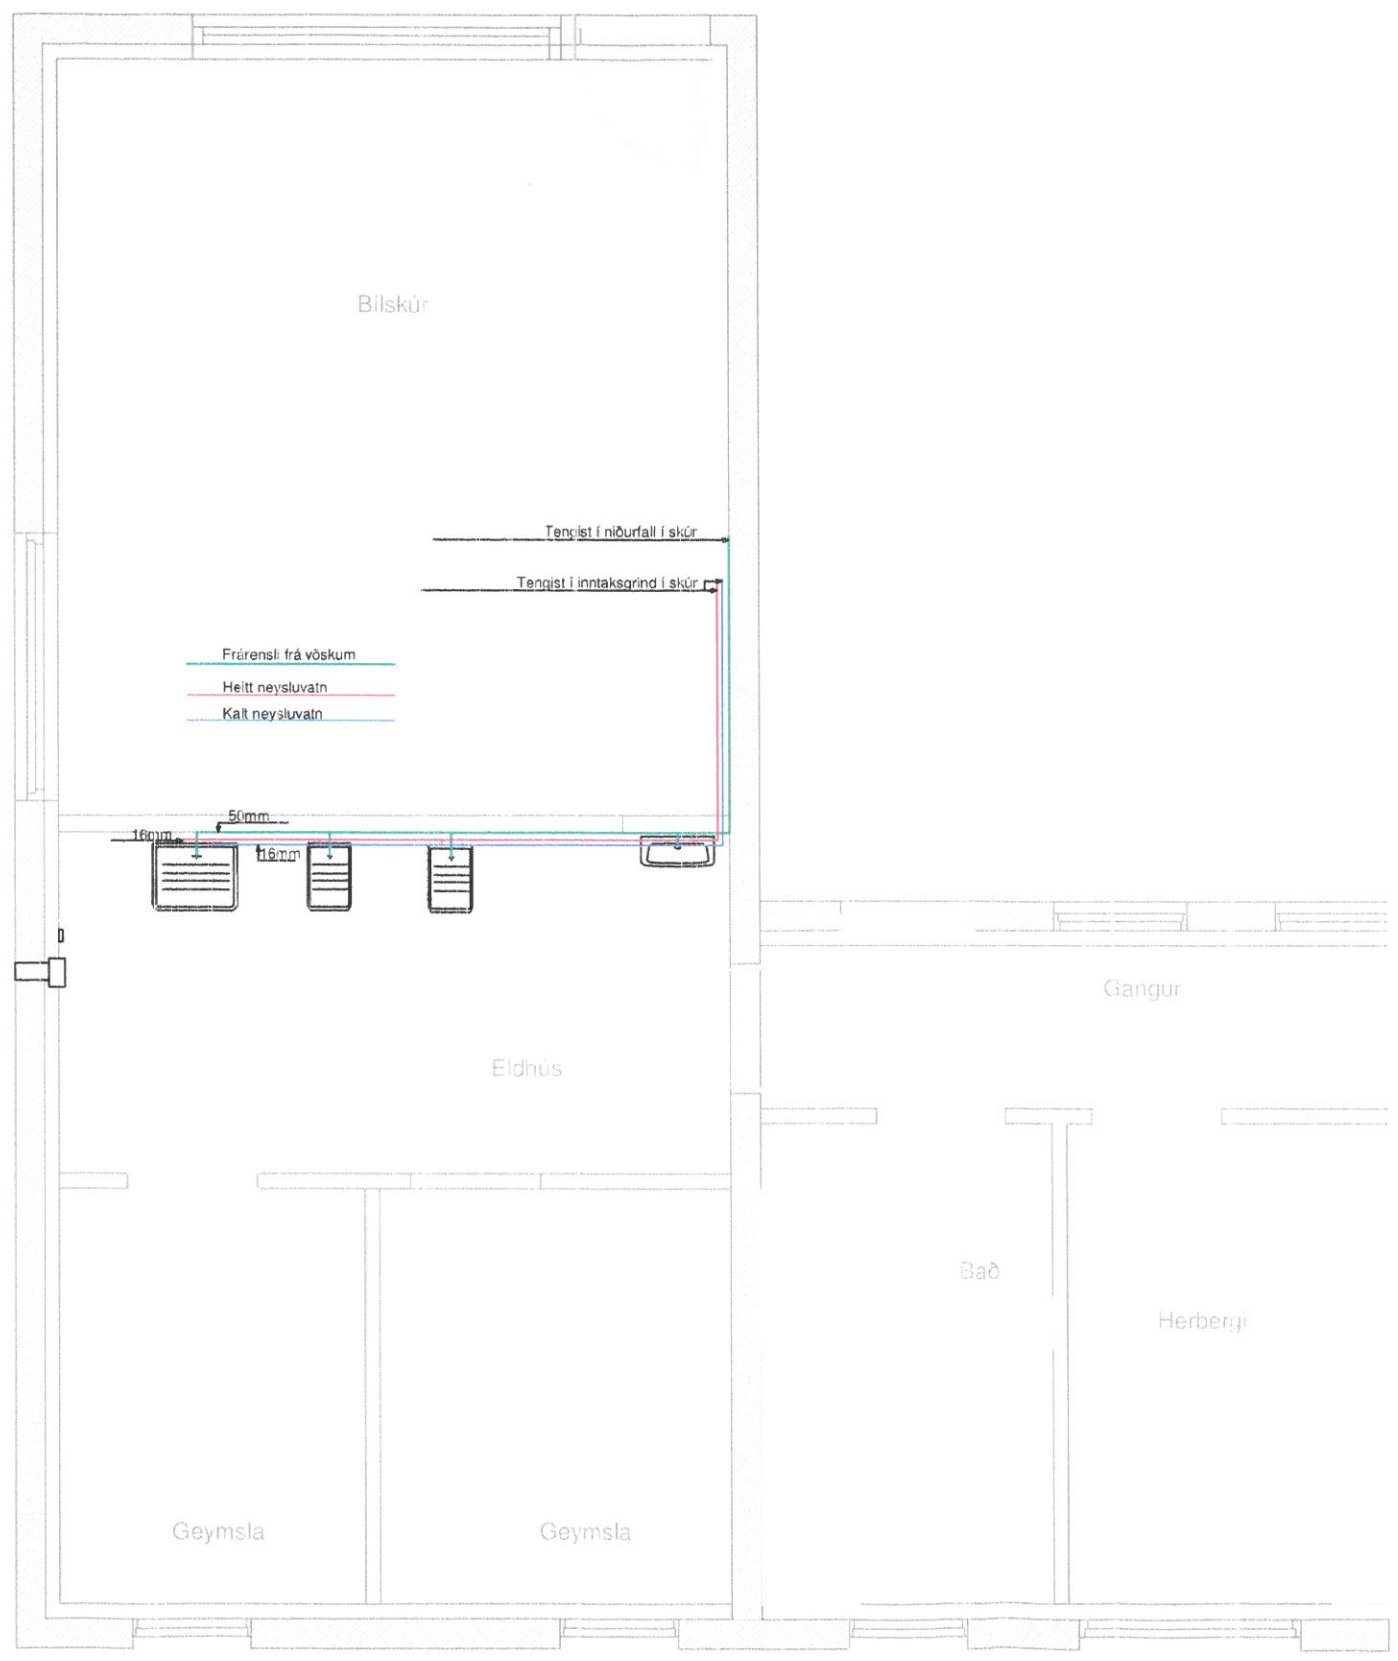

Hannað		04.03.19	Miðás Ásahreppi lóðarnr.L211096 <i>Valm. Elfsönn</i>
Teiknað		04.03.19	
Dags.			
Mál 1:50			

3 007653949.