




Grunnmynd lagnakjallara

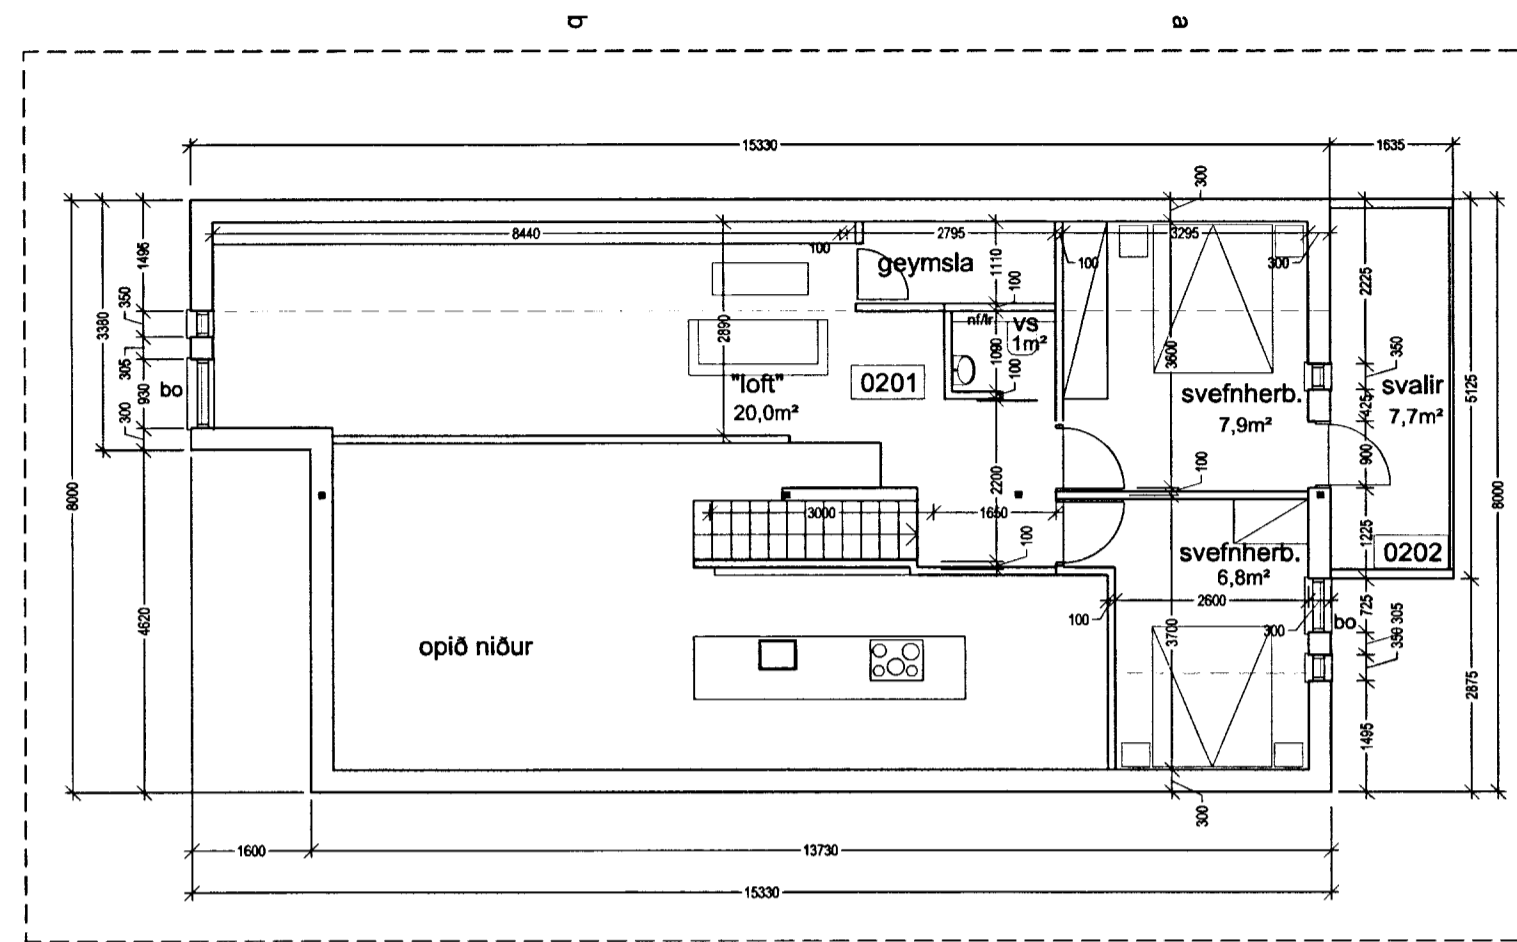

Grunnmynd þakhæðar

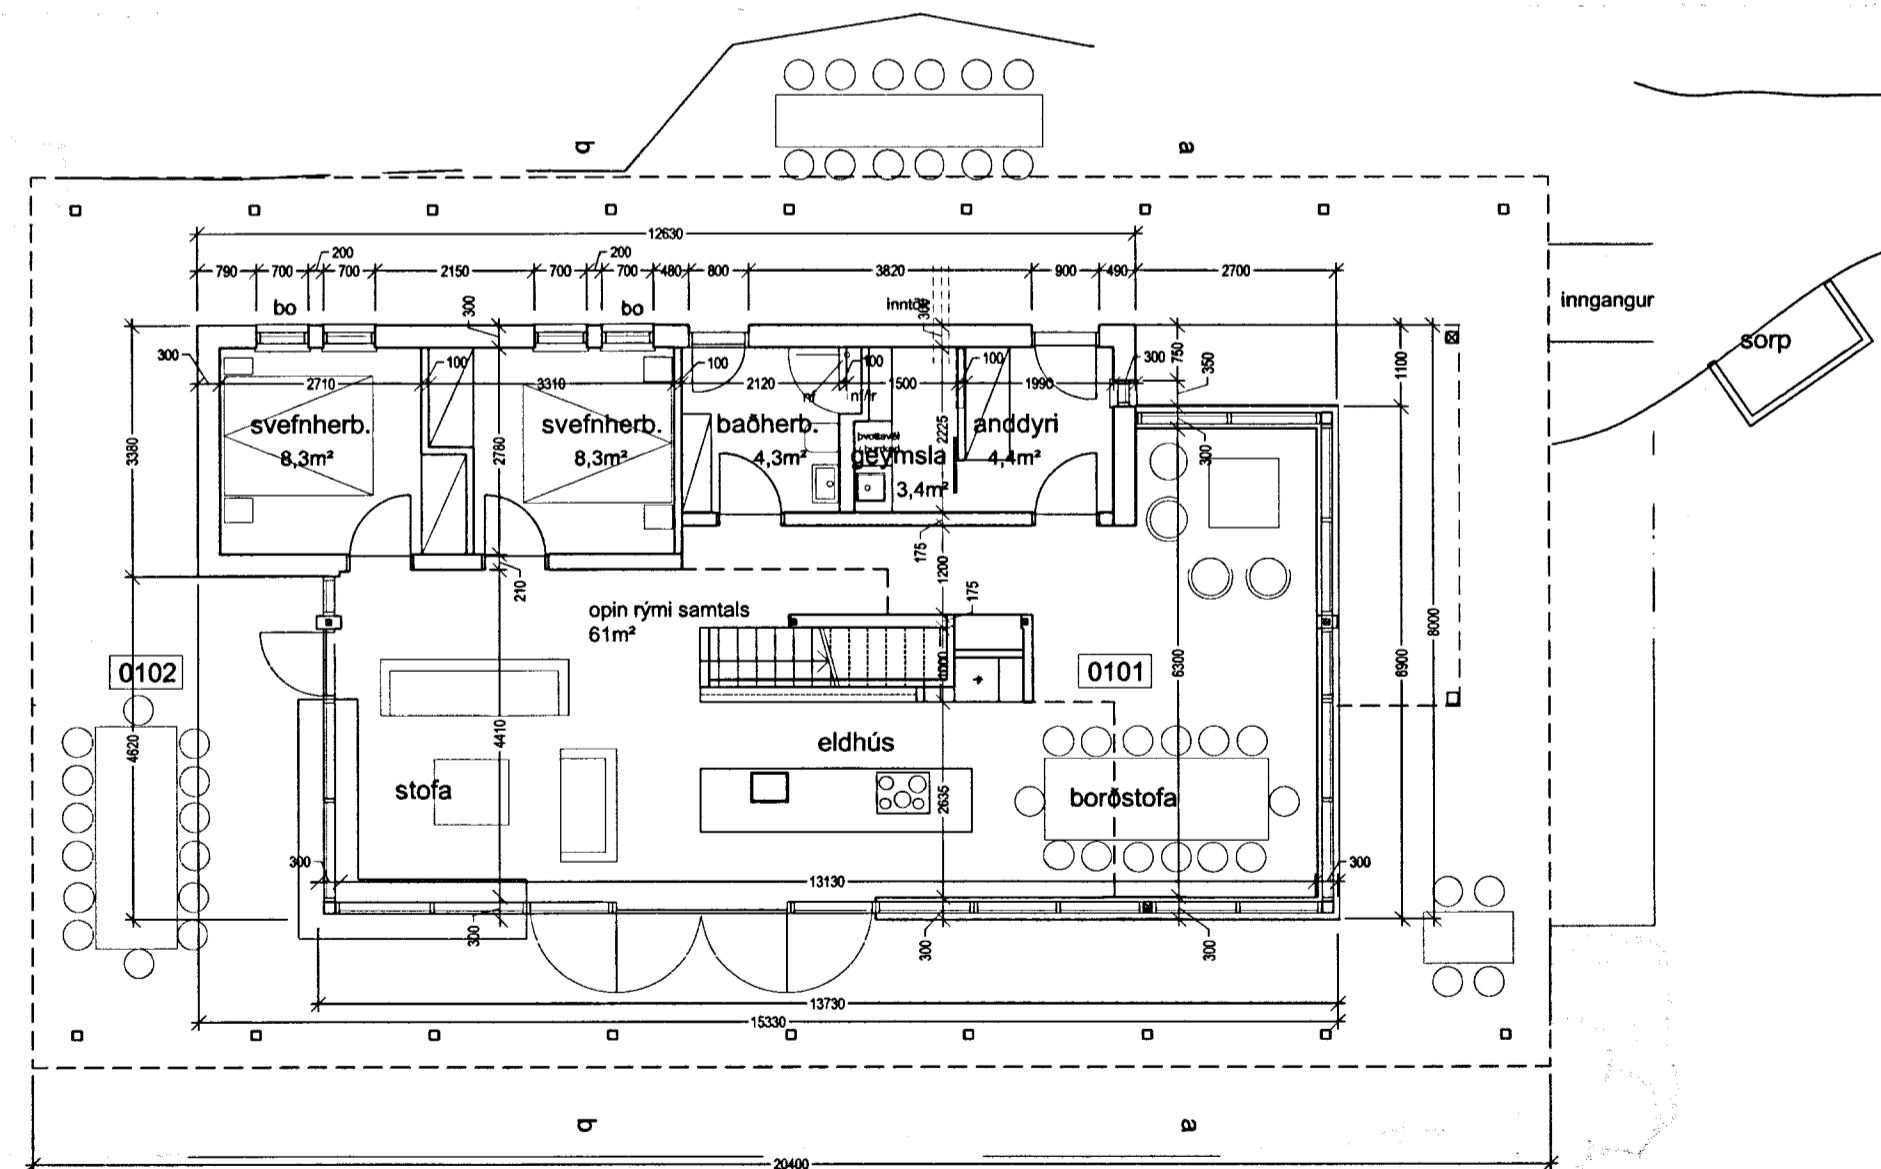

Grunnmynd neðri hæðar

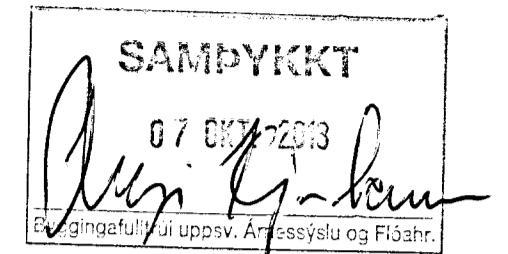

Fristundahús við Rjúpnabraut 9a - landnúmer 212041 (ath. lóð 9b er eign sömu eigenda og 9a)

Burðarkerfi.
Húsið er grundað á klöpp, með staðsteypum sökklum og 120-150mm botnplötu einangraðri með 75mm einangrun að neðanverðu. Aðrir byggingarhlutar eru úr timbri.
Allir útveggir og hluti innveggja eru berandi, gerðir úr 150mm timburstöðum með einangrun á milli stöða. Utanvert á stöðum er 12mm krossviður sem stífar húsið af. Gólf á efri hæð eru gerð úr 200mm bitum með krossviði ofan á. Þak er hefubundið tvihalla mænispak úr 9" sperrum og klætt 12mm krossviði til afstýfingar. Á milli sperra er 200mm steinullereinangrun. Ofan við einangrun er 25mm loftunarbíl.

Utanhússfrágangur
Utan á krossviðarklæðningu útveggja eru skrúfaðir láréttir timburlistar og á þá fest standandi lerkliðklæðning í gráum tönum.

Allir gluggar og hurðir eru úr grábæsuðum harðviði. Kólnunartala glugga og hurða með gleri er á bilinu 1.5 - 2.0. Allt gólfstít gler er öryggisgler.

Ofan á krossviðarklæðningu þaks er bræddur tvöfaldr þakpappi og ofan á hann lagt tvöfalt lag af úthagatorfi.

Innanhússfrágangur
Innanvert á útveggi er fest rakavamarlag, þá 35mm raflagnagrind og að lokum eldfjandi spónaplötur. Allir innveggir eru úr timburstöðum og spónaplötum. Spónaplötur eru heilsparntaðar og malaðar.

Neðan á þaksperrum er fest rakavamarlag, þá 35mm raflagnagrind og að lokum loftaklæðning.

Á milli gólfbita 2. hæðar er einangrað með 75mm steinullereinangrun og klætt af með loftaklæðningu.

Gólf eru parketlögð að undanskilnu anddyri, geymslu og baði sem eru físalögð.

Lagnir
Öll inntök, lagnagrindur o.p.h. eru í geymslu við hlið anddyris. Lagnaleiðir eru þaðan í gólf og veggjum.

Húsið er upphitað með gólfhitu. Hitalagnir eru ísteyptar á neðri hæð hússins en liggja í þar til gerðum mottum ofan á krossviðarlagi gólfs á 2. hæð.

Öll upphitun á vatni er með rafmagn þar sem ekki er gert ráð fyrir hitaveitu á staðnum.

Allt skólp er leitt í víðurkennda rotþrú með siturlögn, staðsett á lóð 9b. Þróin þjónar lóðum 9a og 9b.

Brunavarnir
Allir veggir og þak uppfylla EI 30 brunakröfu og klæðningar eru a.m.k. í flokki 2. Í öllum svfnherbergjum og í stofu eru reykskynjarar. Handslökkvitæki er í geymslu.

Einangrunartölur
U-gildi einstakra byggingarhluta er eftirfarandi:
T_p=18°C

Þak 0,2
Útveggir 0,3
Stórir gluggar 1,5
Gluggar 2,0
Hurðir 3,0
Gólf 0,3

Sorptunnum er komið fyrir nærri inngangi.

Heildarstærðir
Hús: 149,7 m² // 526,6 m³ - Kjallari 65,3m² // 156,7m³: samtals 215m² // 705m³
Lóðarstærð: 5000 m²
Nýtingarhlutfall 0,043

ATH. kjallari er óeinangraður, úpphitaður og gluggalaus.

Gert er ráð fyrir 5-6 bílastæðum á lóðinni.
ATH. hæðarkötur fyrir svæðið eru ekki fyrirbyggjandi

B 18.9.2013 Lagnakjallara bætt inn & teikningu
A 6.9.2010 Grunnflötur húss minnkaður og fyrirkomulagi efri hæðar breytt

BREYTA	DAGSETNING	ATHYKJASEMD
Rjúpnabraut 9a - Úthlíð Fristundahús grunnmyndir og afstaða		
		STUDIO STRIK ARKITEKTAR
Sigríður Ólafsdóttir - arkitekt FAL K: 071070 5069 Hildarás 4 221 Hafna rfurð Húlda Aðalsteinsd. - innanhússarkitekt K: 141074 4909 5: 511 6777 studiostrik.is K: 590907 1030		
DAGSETNING: 28.8.2010	TEIÐNAÐ AF: SÓ	KVARKR 1:100
VERK NÚMÉR: 2009-08-18	TEIKNINGA NÚMÉR: A-0.002	BREYTA: B