




FÖTSTYKKI ER FEST VIÐ GÓLFBITA MEÐ 6/125 SKRÚFUM C/C 20 CM Í GÓLFBITA OG FLATJÁRNI SEM NELGT ER FRAMAN Á FÖTSTYKKI OG STOD. VÍNKILL 25 X 70 ER FESTUR UNDIR FÖTREIM OG Í HLIÐ GÓLFBITA. ÞÁ ER VÍNKILL 70/70 Á HLIÐ GÓLFBITA OG Á HLIÐ BITA SEM ER ÞVERT Á GÓLFBITA. KROSSVIÐUR 10 mm SEM ER UTANÁ ALLRI GRIND NÆR NIÐUR Á GÓLFBITA, NELGDUR MEÐ 2" SAUM 3 STK. Á HÆÐINA C/C 20 CM

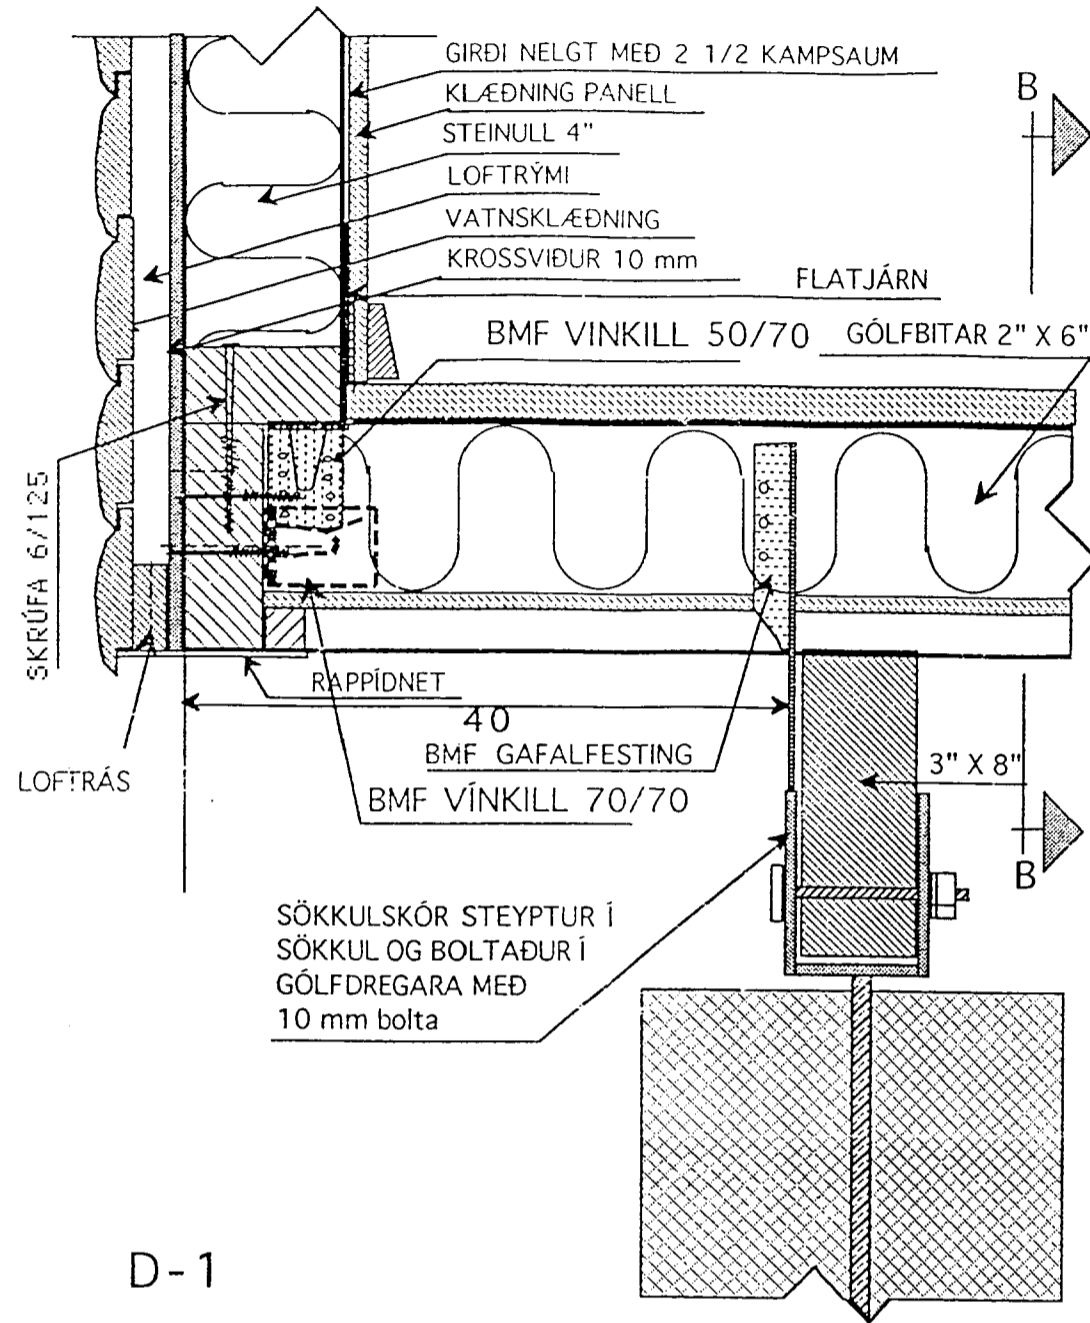


D-1
LÓÐRÉTT SNIÐ ÚTVEGGUR / GÓLF

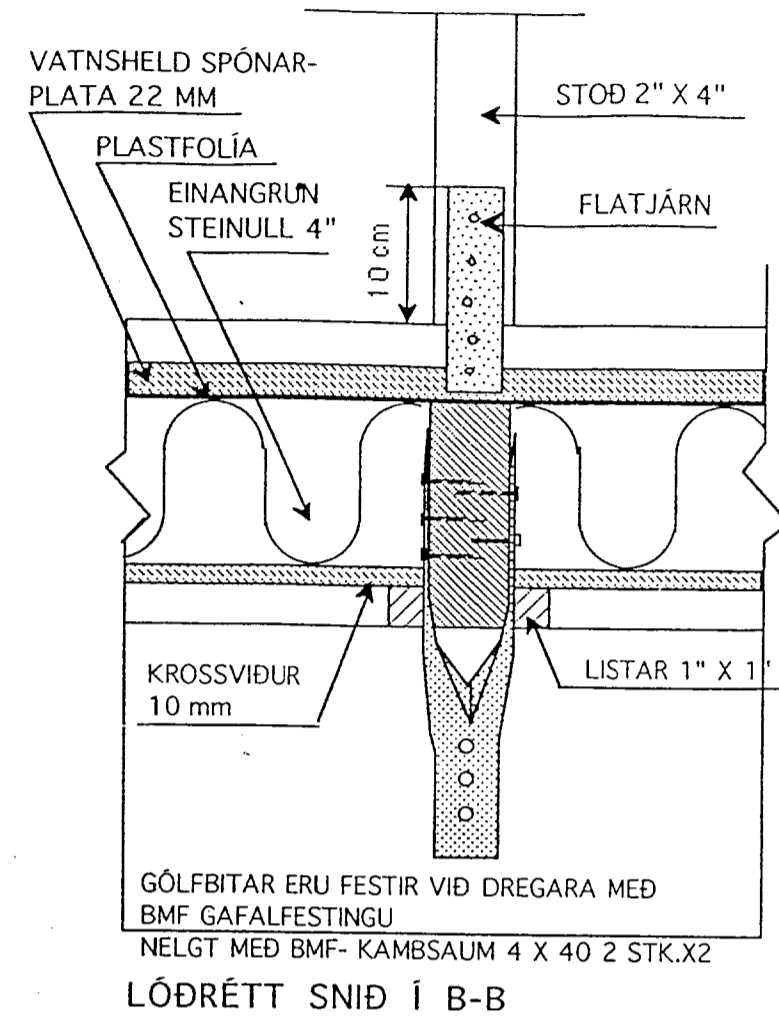


LÓÐRÉTT SNIÐ Í B-B

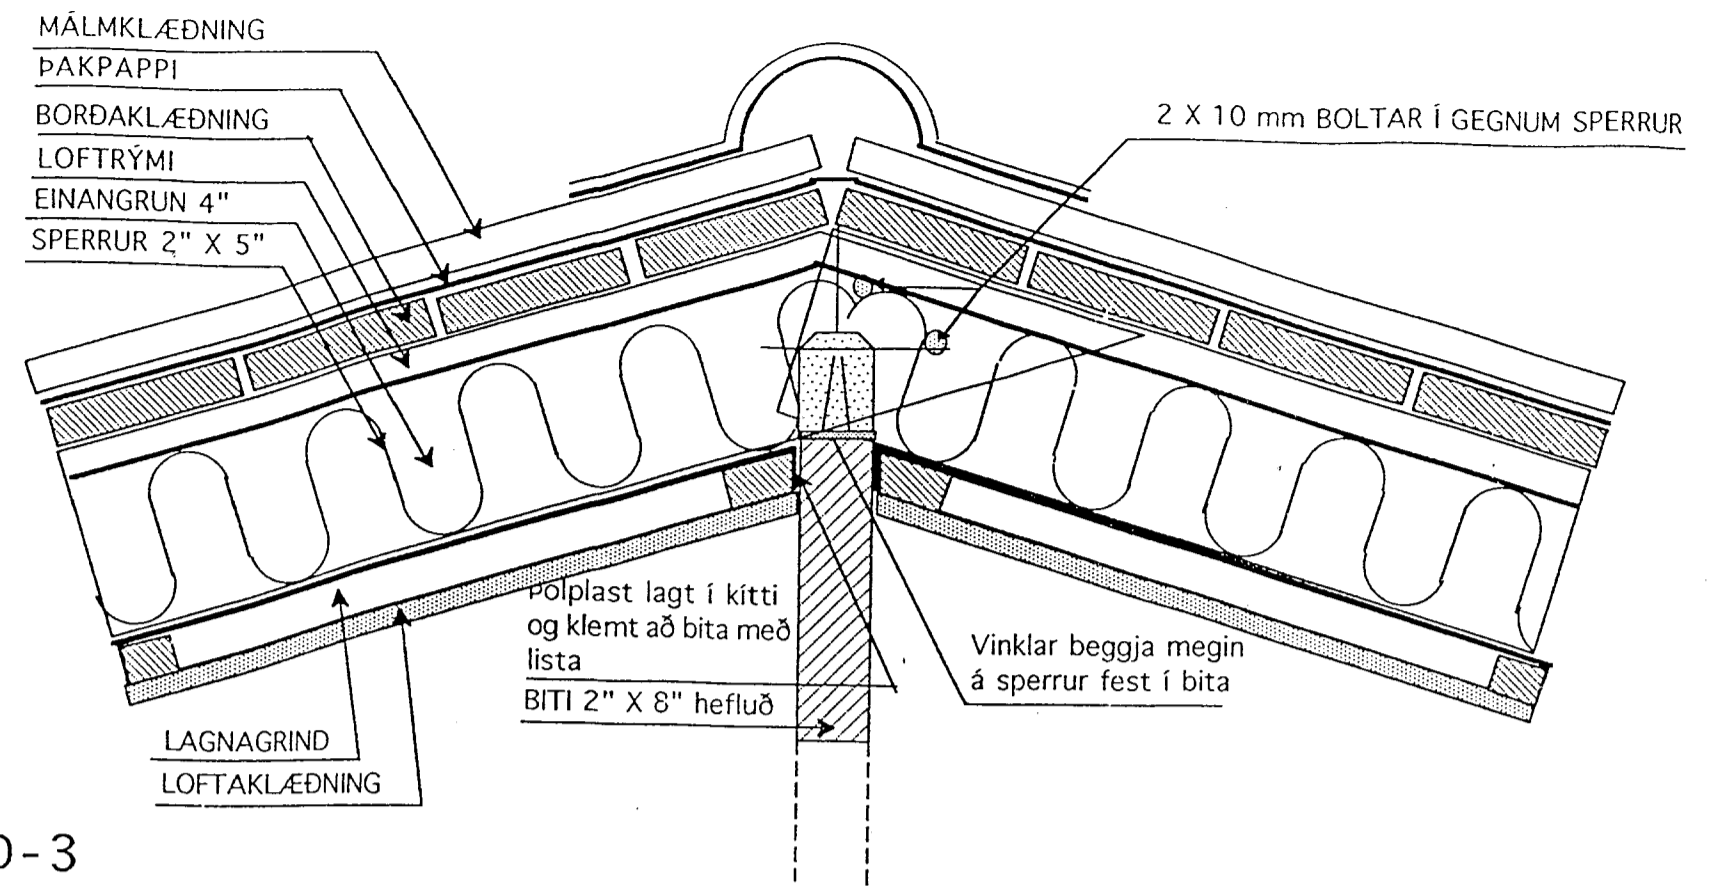


D-3
LÓÐRÉTT SNIÐ MÆNIR

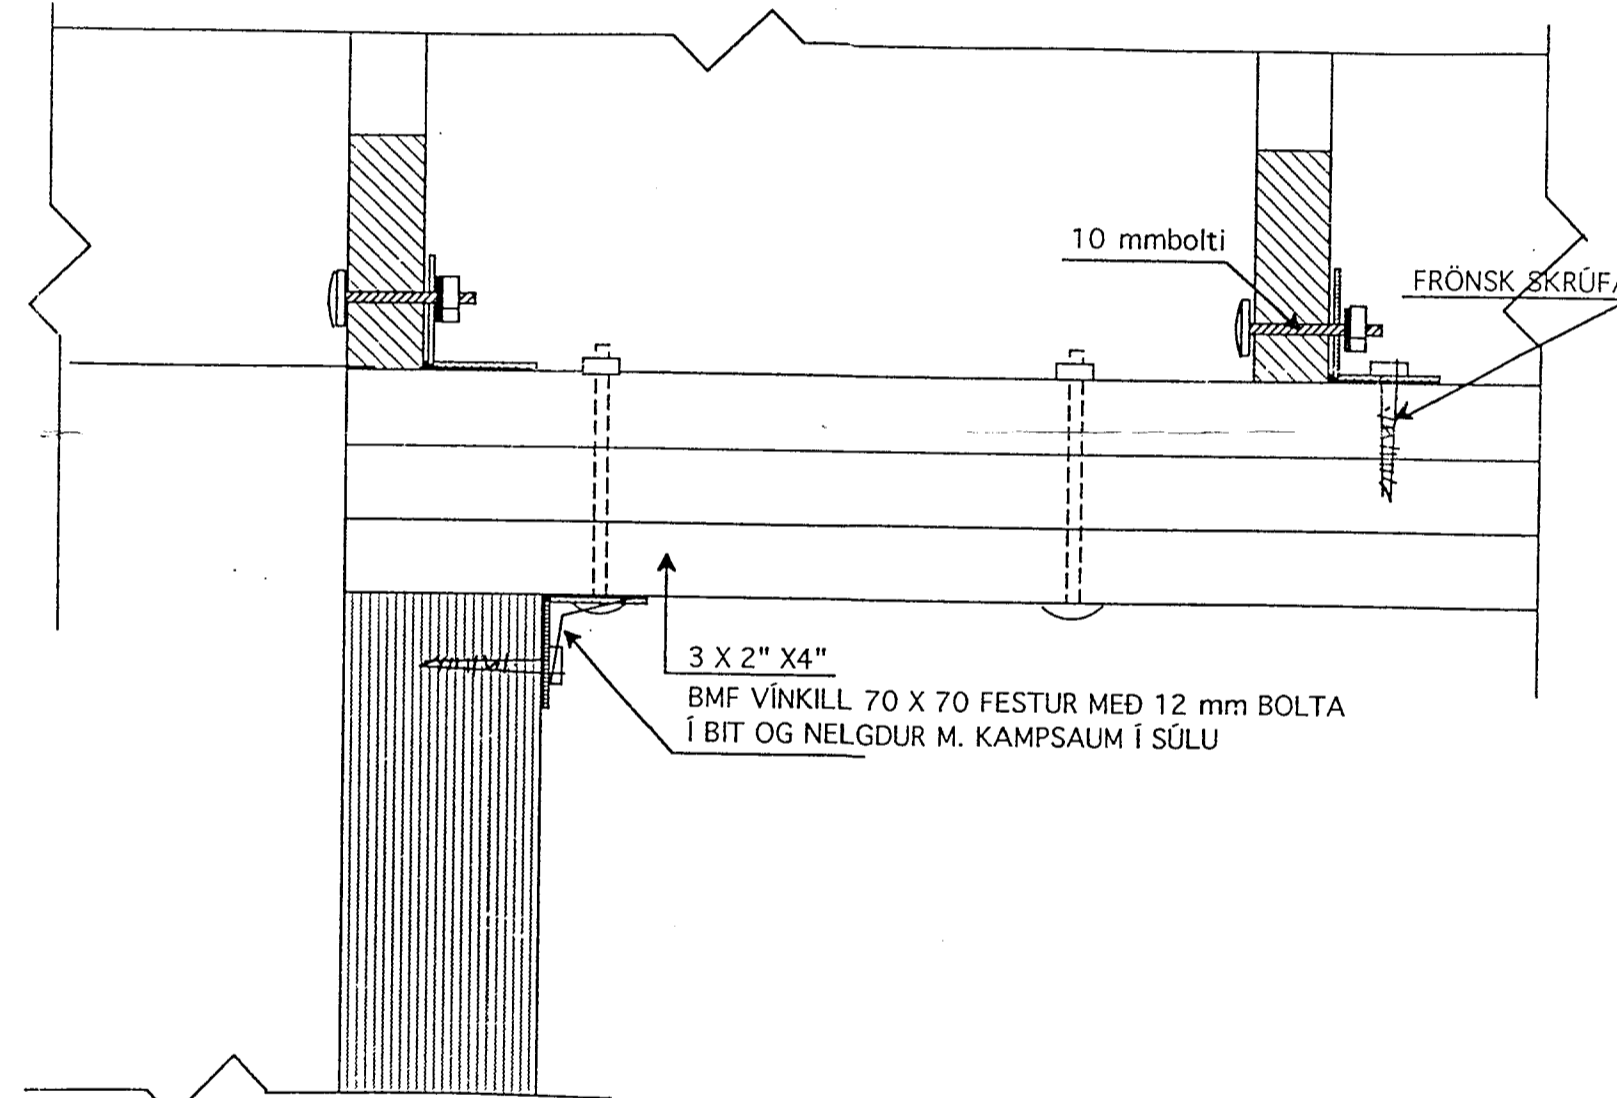

D-4
FESTING SÚLA- BITI

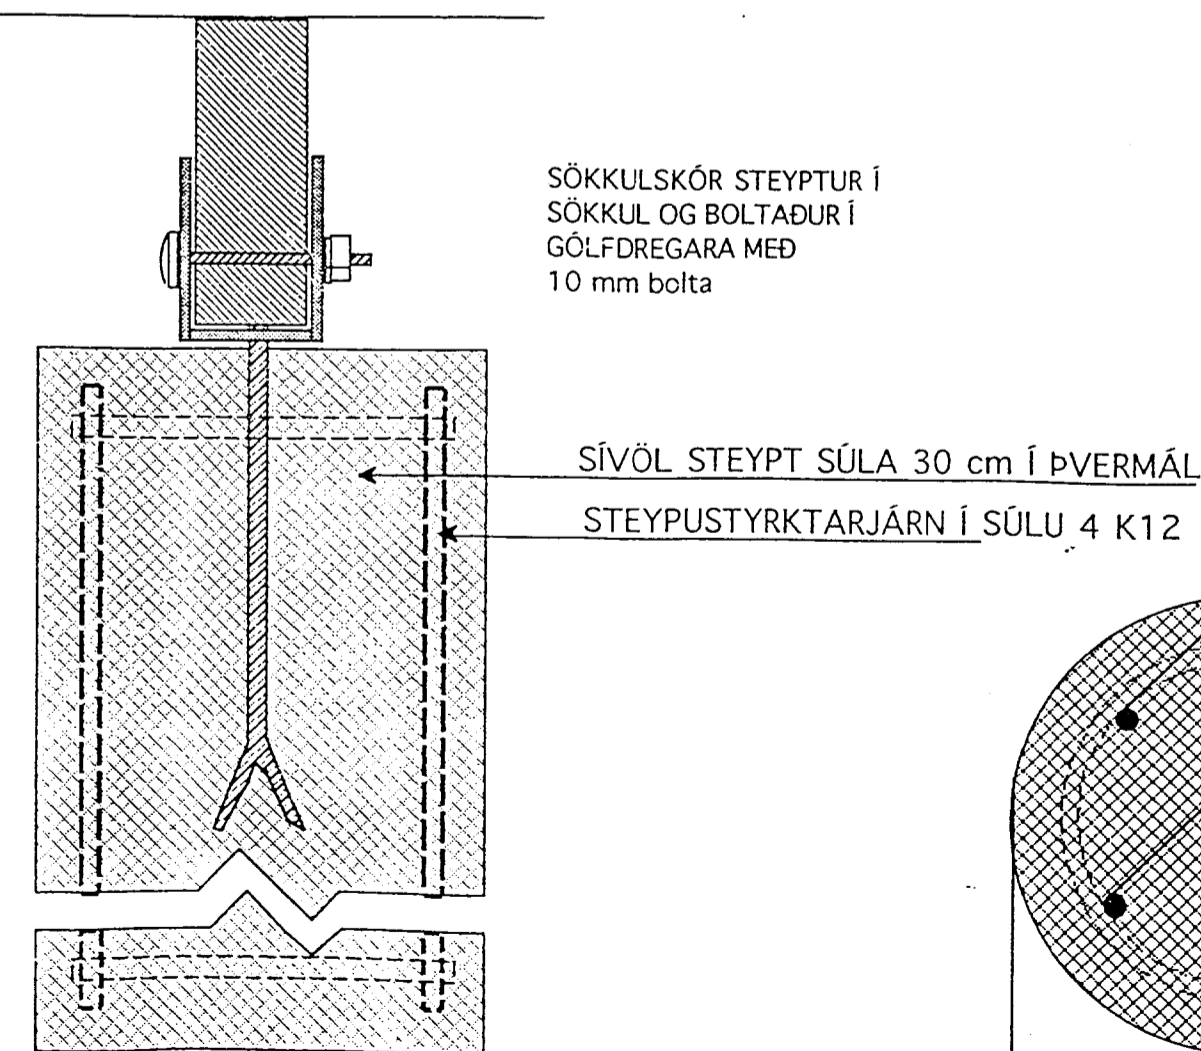

D-6
LÓÐRÉTT SNIÐ SÖKKUL

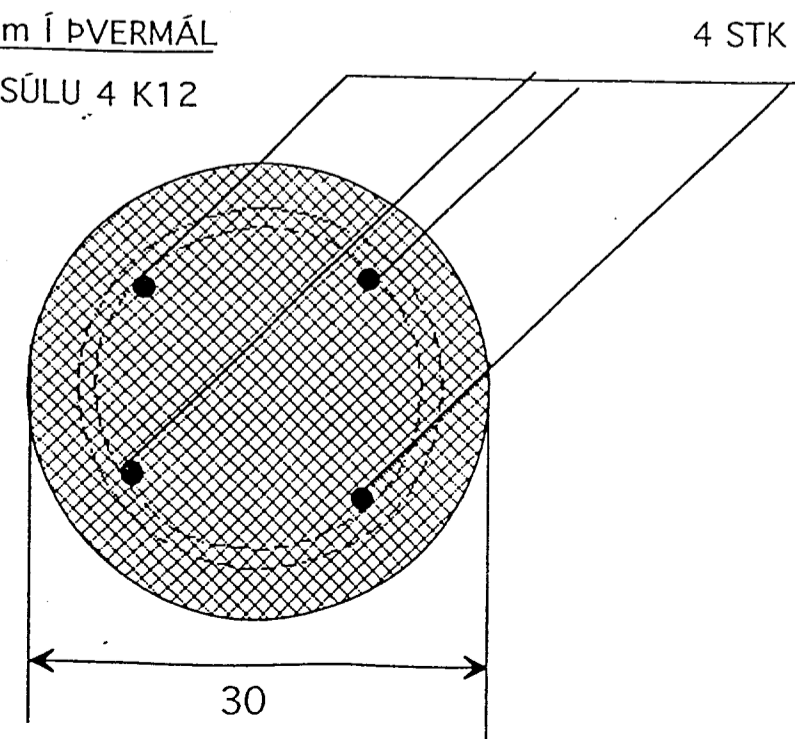

4 STK K12

	Verkefni	BÚSTADUR Krstófers B
	Heiti	DEILIMYNDIR
kvarði	1:5	verk.nr 9854
dags.	ÁGÚST. 98"	týpa nr.
hönnun	G.G.	teikn nr
teikn	G.G.	V-2