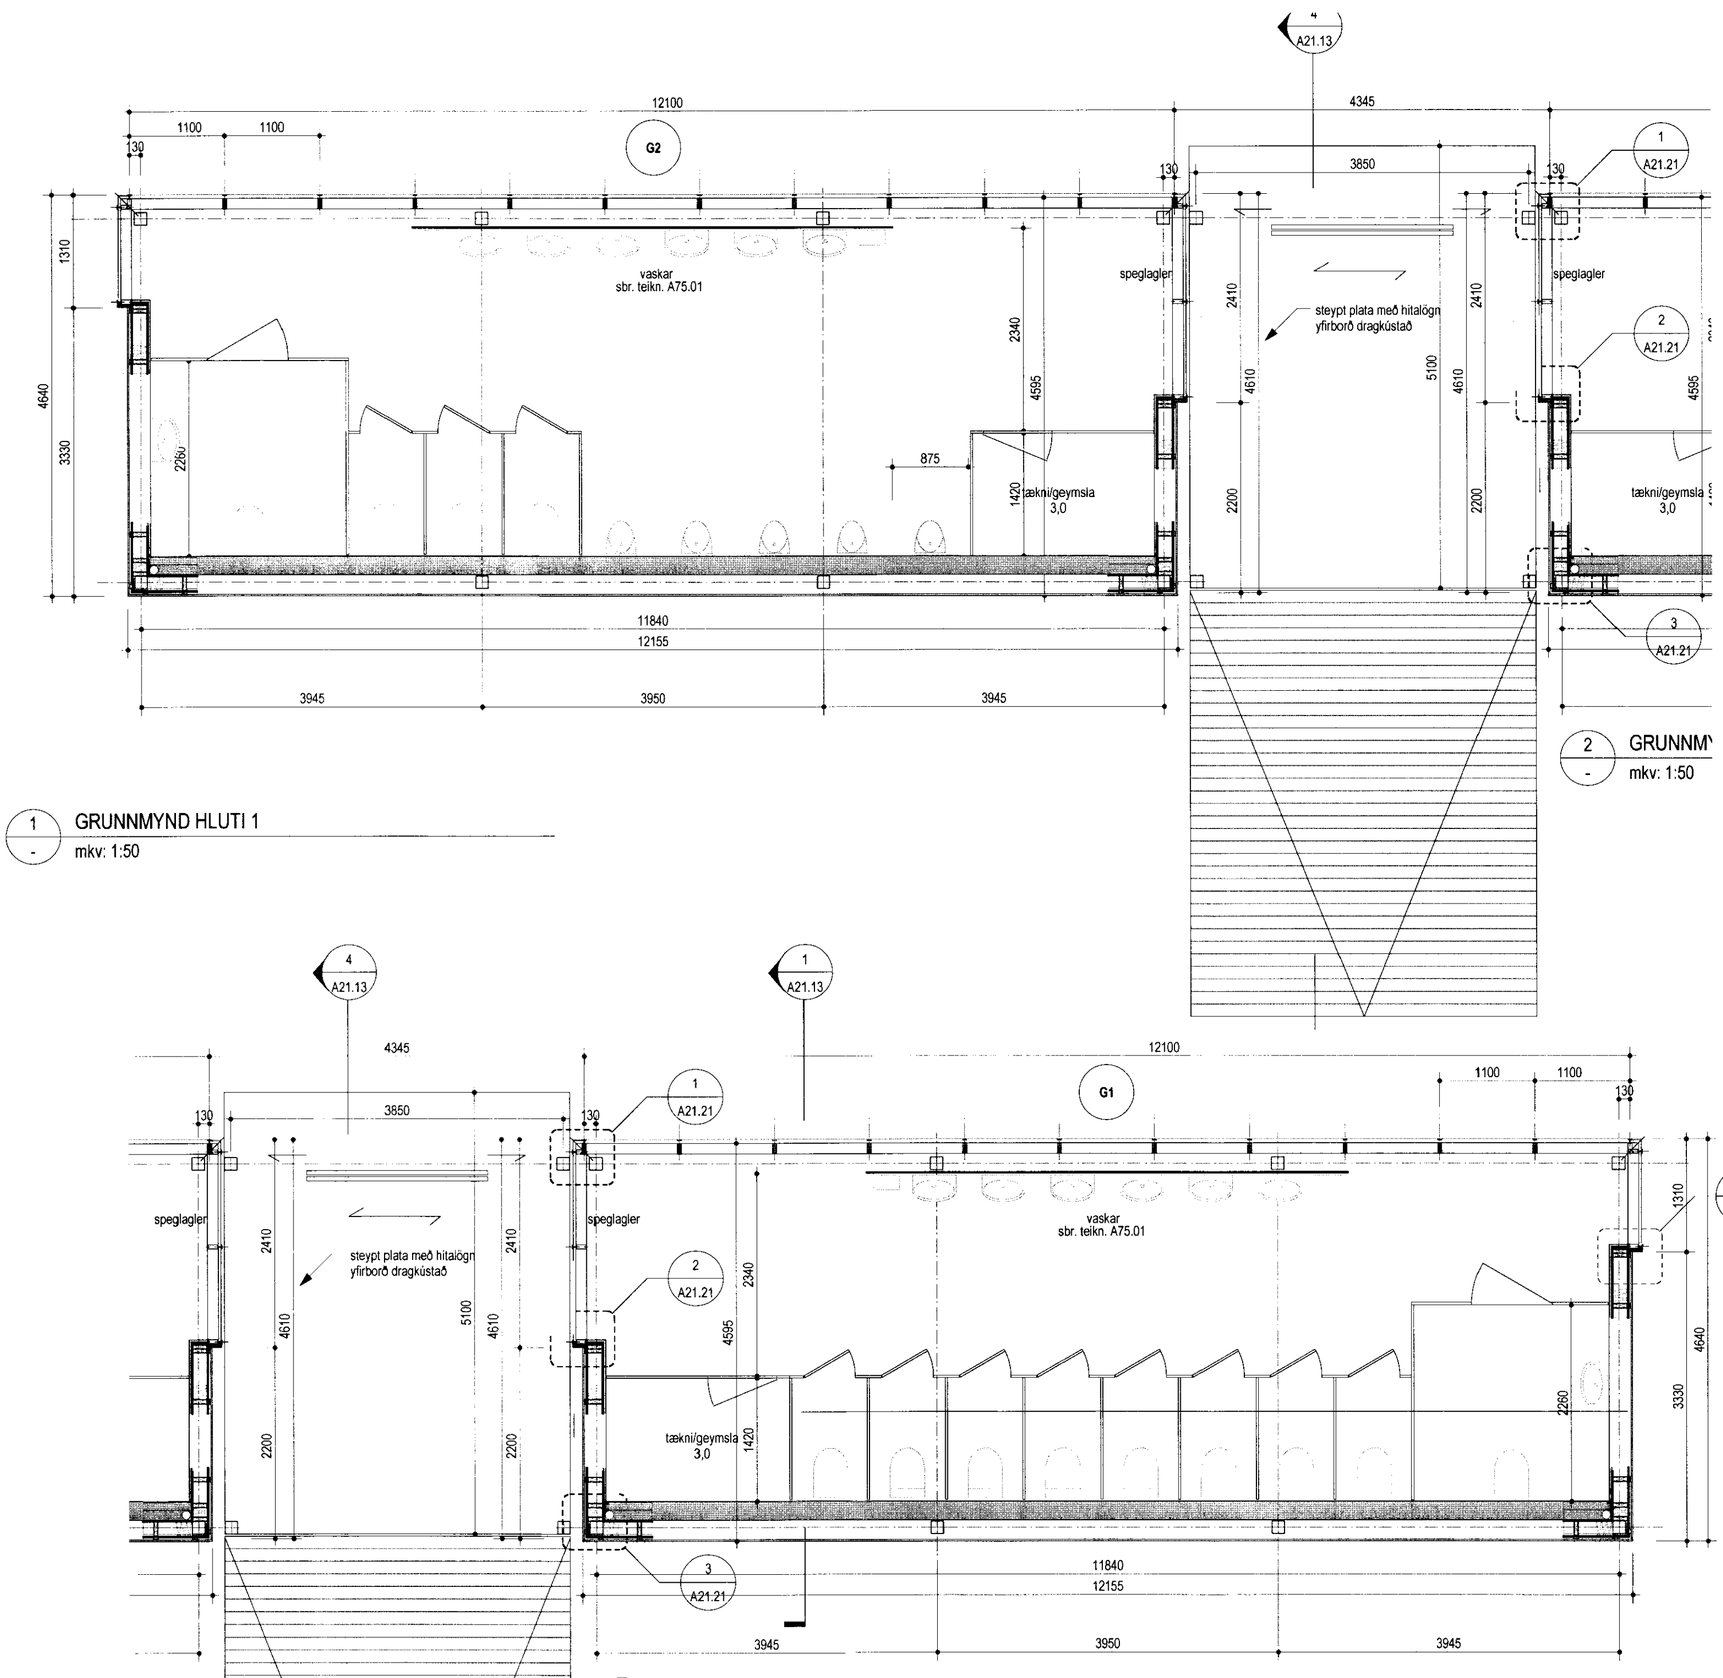

1 / - GRUNNMYND HLUTI 1
mkv: 1:50

2 / - GRUNNMY
mkv: 1:50

2 / - GRUNNMYND HLUTI 2
mkv: 1:50

GLÁMA·KÍM
Arkitektar Laugavegi 164 ehf · 105 Reykjavík
Árni Kjartansson kt: 240352-3089
Baring Bjarnar Jónsson kt: 020464-5569
Jóhannes Þórðarson kt: 121057-6039
Sigríður Kjartansson kt: 121258-2269
Sigurður Halldórsson kt: 100857-2009

Breyting	Dagsetning	Skýring
-	--.--.----	-

FRÆÐSLUMIÐSTÖÐIN VIÐ HAKIÐ
2. ÁFANGI
ÞINGVELLIR
NÝBYGGING - SNYRTINGAR

GRUNNMYND
SNEIÐING

SÉRUPPDRÁTTUR

Breyting:	Teikn.nr.: A21.11	GLÁMA·KÍM
Útgáfud.: 12.03.2010	Mkv.: 1:50	Arkitektar Laugavegi 164 ehf, 105 Reykjavík s: 530-8100, f: 530-8101, kt: 660 496 2739 glamakim@glamakim.is, www.glamakim.is
Verknr.: 2051178	Teikn.: óm / Yfirf.: -	

TEIKNINGU ÞESSA MÁ EKKI AFRITA MEÐ NEINUM HÆTTI AÐ HLUTA TIL EÐA ÞEIHLD AN SKRIFLEGS LEYFIS HÖFUNDAR

Jóhannes Þórðarson arkitekt FAÍ kt: 121057-6039

Sigurður Halldórsson arkitekt FAÍ kt: 100857-2009