


Grunnmynd þak

- 1 Gatagirði 25x1.5 ofaná þakklæðningu negl í gegnum þakklæðningu ofaní þakbita með 3" galv 2 stk. í hvern bita, skástífung á þaki


**SKÝRINGAR ÞAK:**

ÞAK SÉ KLÆTT MEÐ 40x125 NEGLT Í HVERJA SPERRU MEÐ 3 STK. 3" GALV. NEMA VIÐ GAFLA OG 4 NEDSTU BORD ÞAR NEGLIST MEÐ 4 STK. 3" GALV. Í HVERJA SPERRU. OFAN Á TIMBURKLÆÐNINGU KOMI ASFALTPAPPI, 50X100 LEKTUR 100 mm. EINANGRUN OG BÁRUJÁRN EÐA BÁRUSTÁL. NEGLA SKAL ÞAKJÁRN MED SNUNUM ÞAKSAUM EÐA KAMBSAUM. SJÁ NÁNAR SNIDMYNDIR. EF NOTUÐ ER ÖNNUR GERÐ ÞAKSTÁLS SKAL ENDURSKOÐA NEGLINGU. SKAL ÞESS GÆTT AÐ AMK. VERÐI 15 STK. ÞAKSAUMUR Á HVERN FERMETER ÞAKS.

2 stk. gegnumgangandi snitteinar eru á öllum úthornum húss

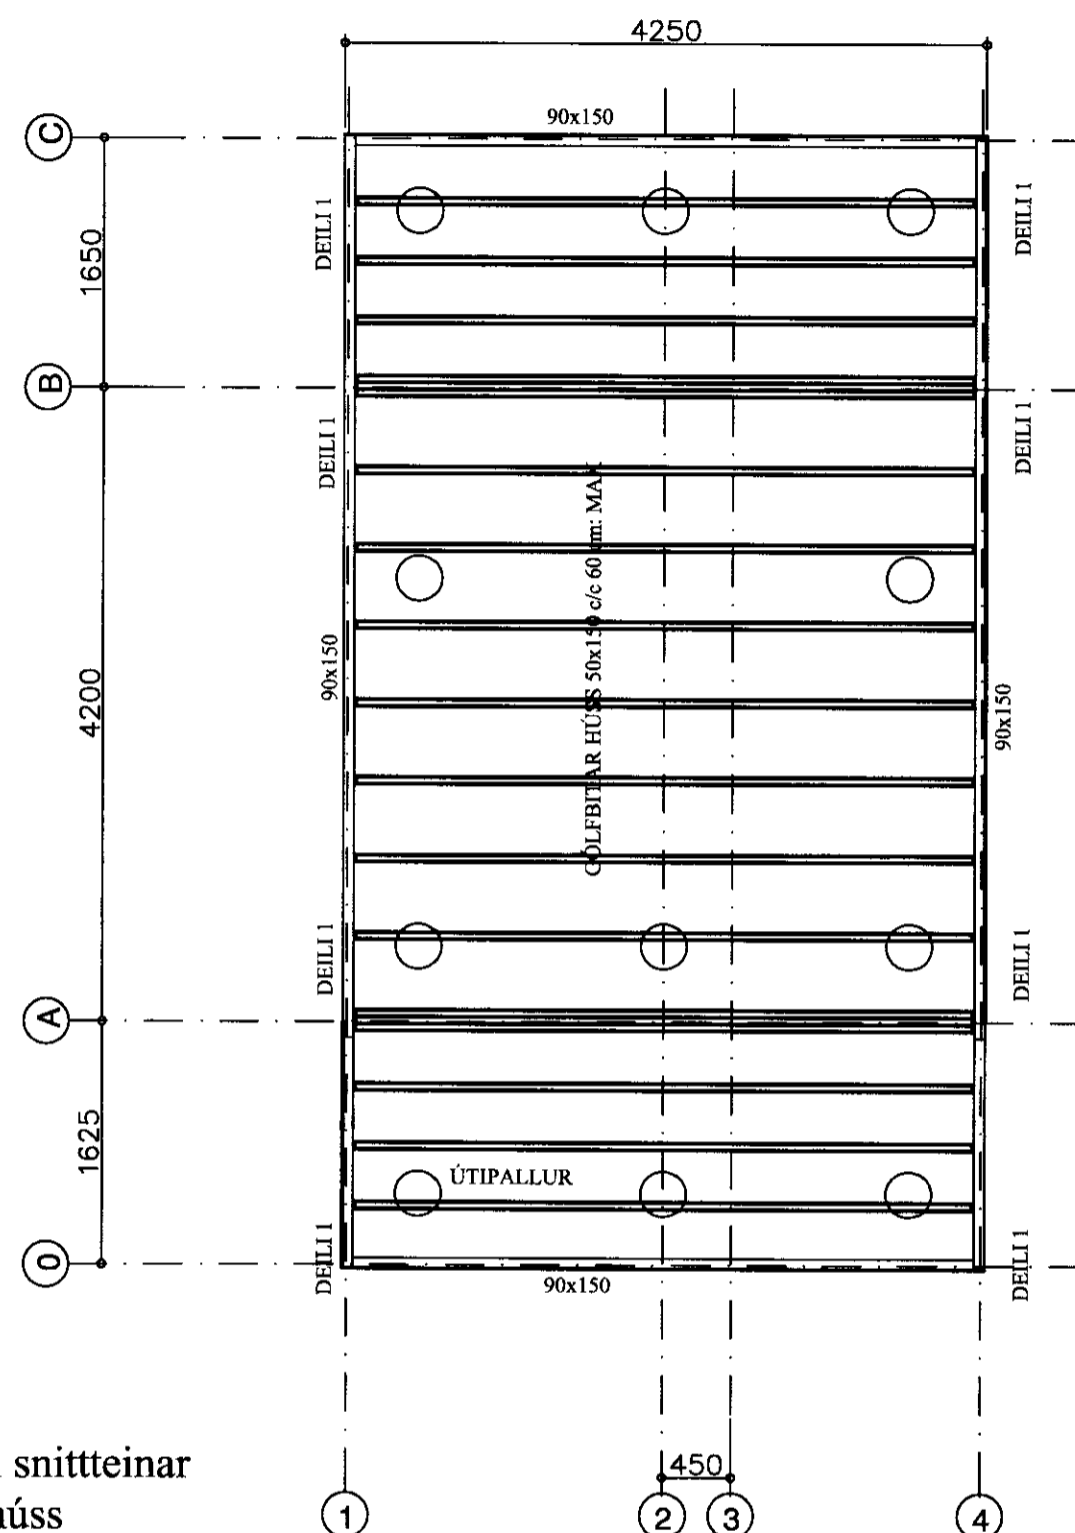

Grunnmynd gólfbitar

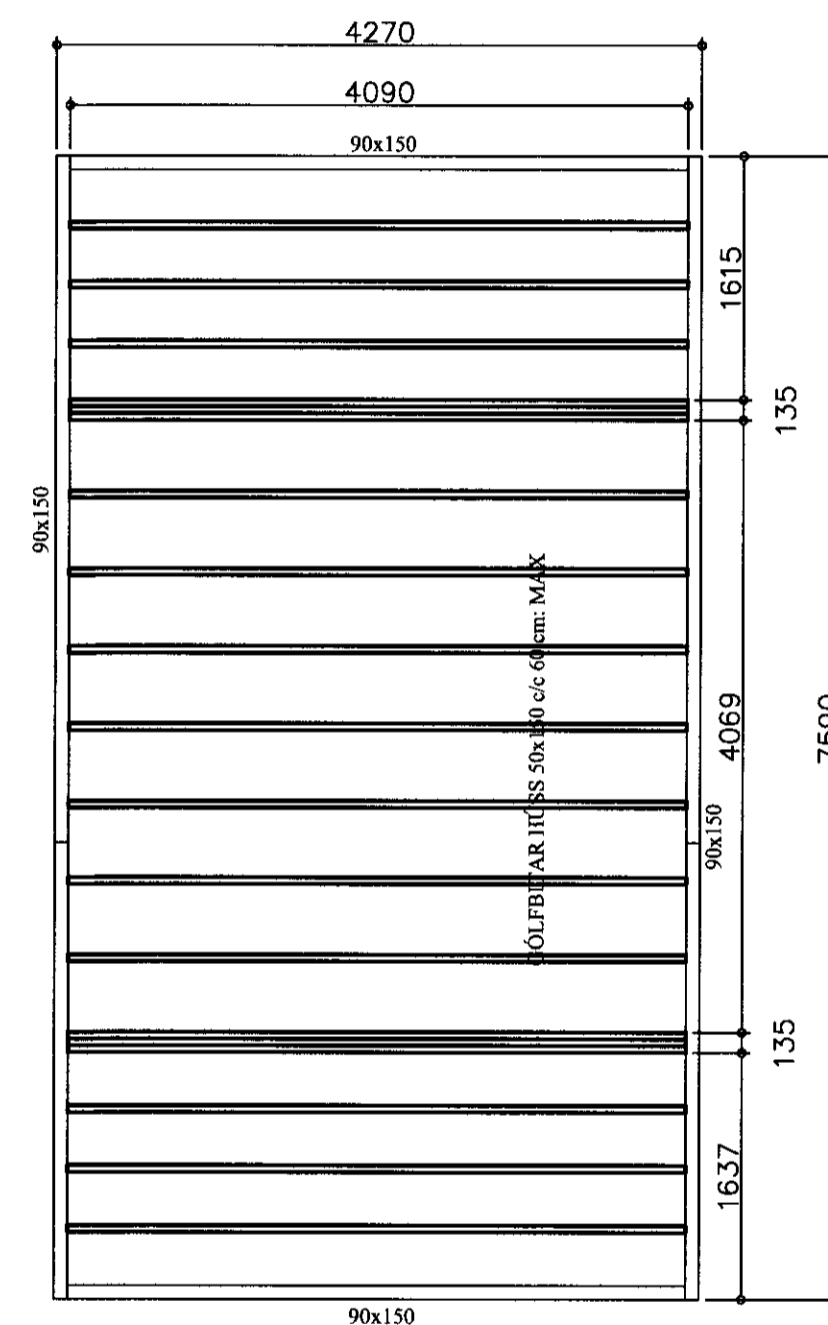

Grunnmynd gólfbitar

*Handwritten signature*

**25 m2 Gestahús**

Lækjarhvamur lóð 167917 Bláskógabyggð

**Grunnmynd gólfbitar og þak**

Eigandi Daníel Daníelsson kt. 270550-2319



Jóhannes Pétursson  
Byggingateknifræðingur  
Kt. 010448-3959  
S: 567-5107

Hannað: J.P.	Dagsetning: 30.05.2011
Teiknað: J.P.	MKV: 1 : 50
Samþykkt: <i>[Signature]</i>	Nr. teikningar: P-01