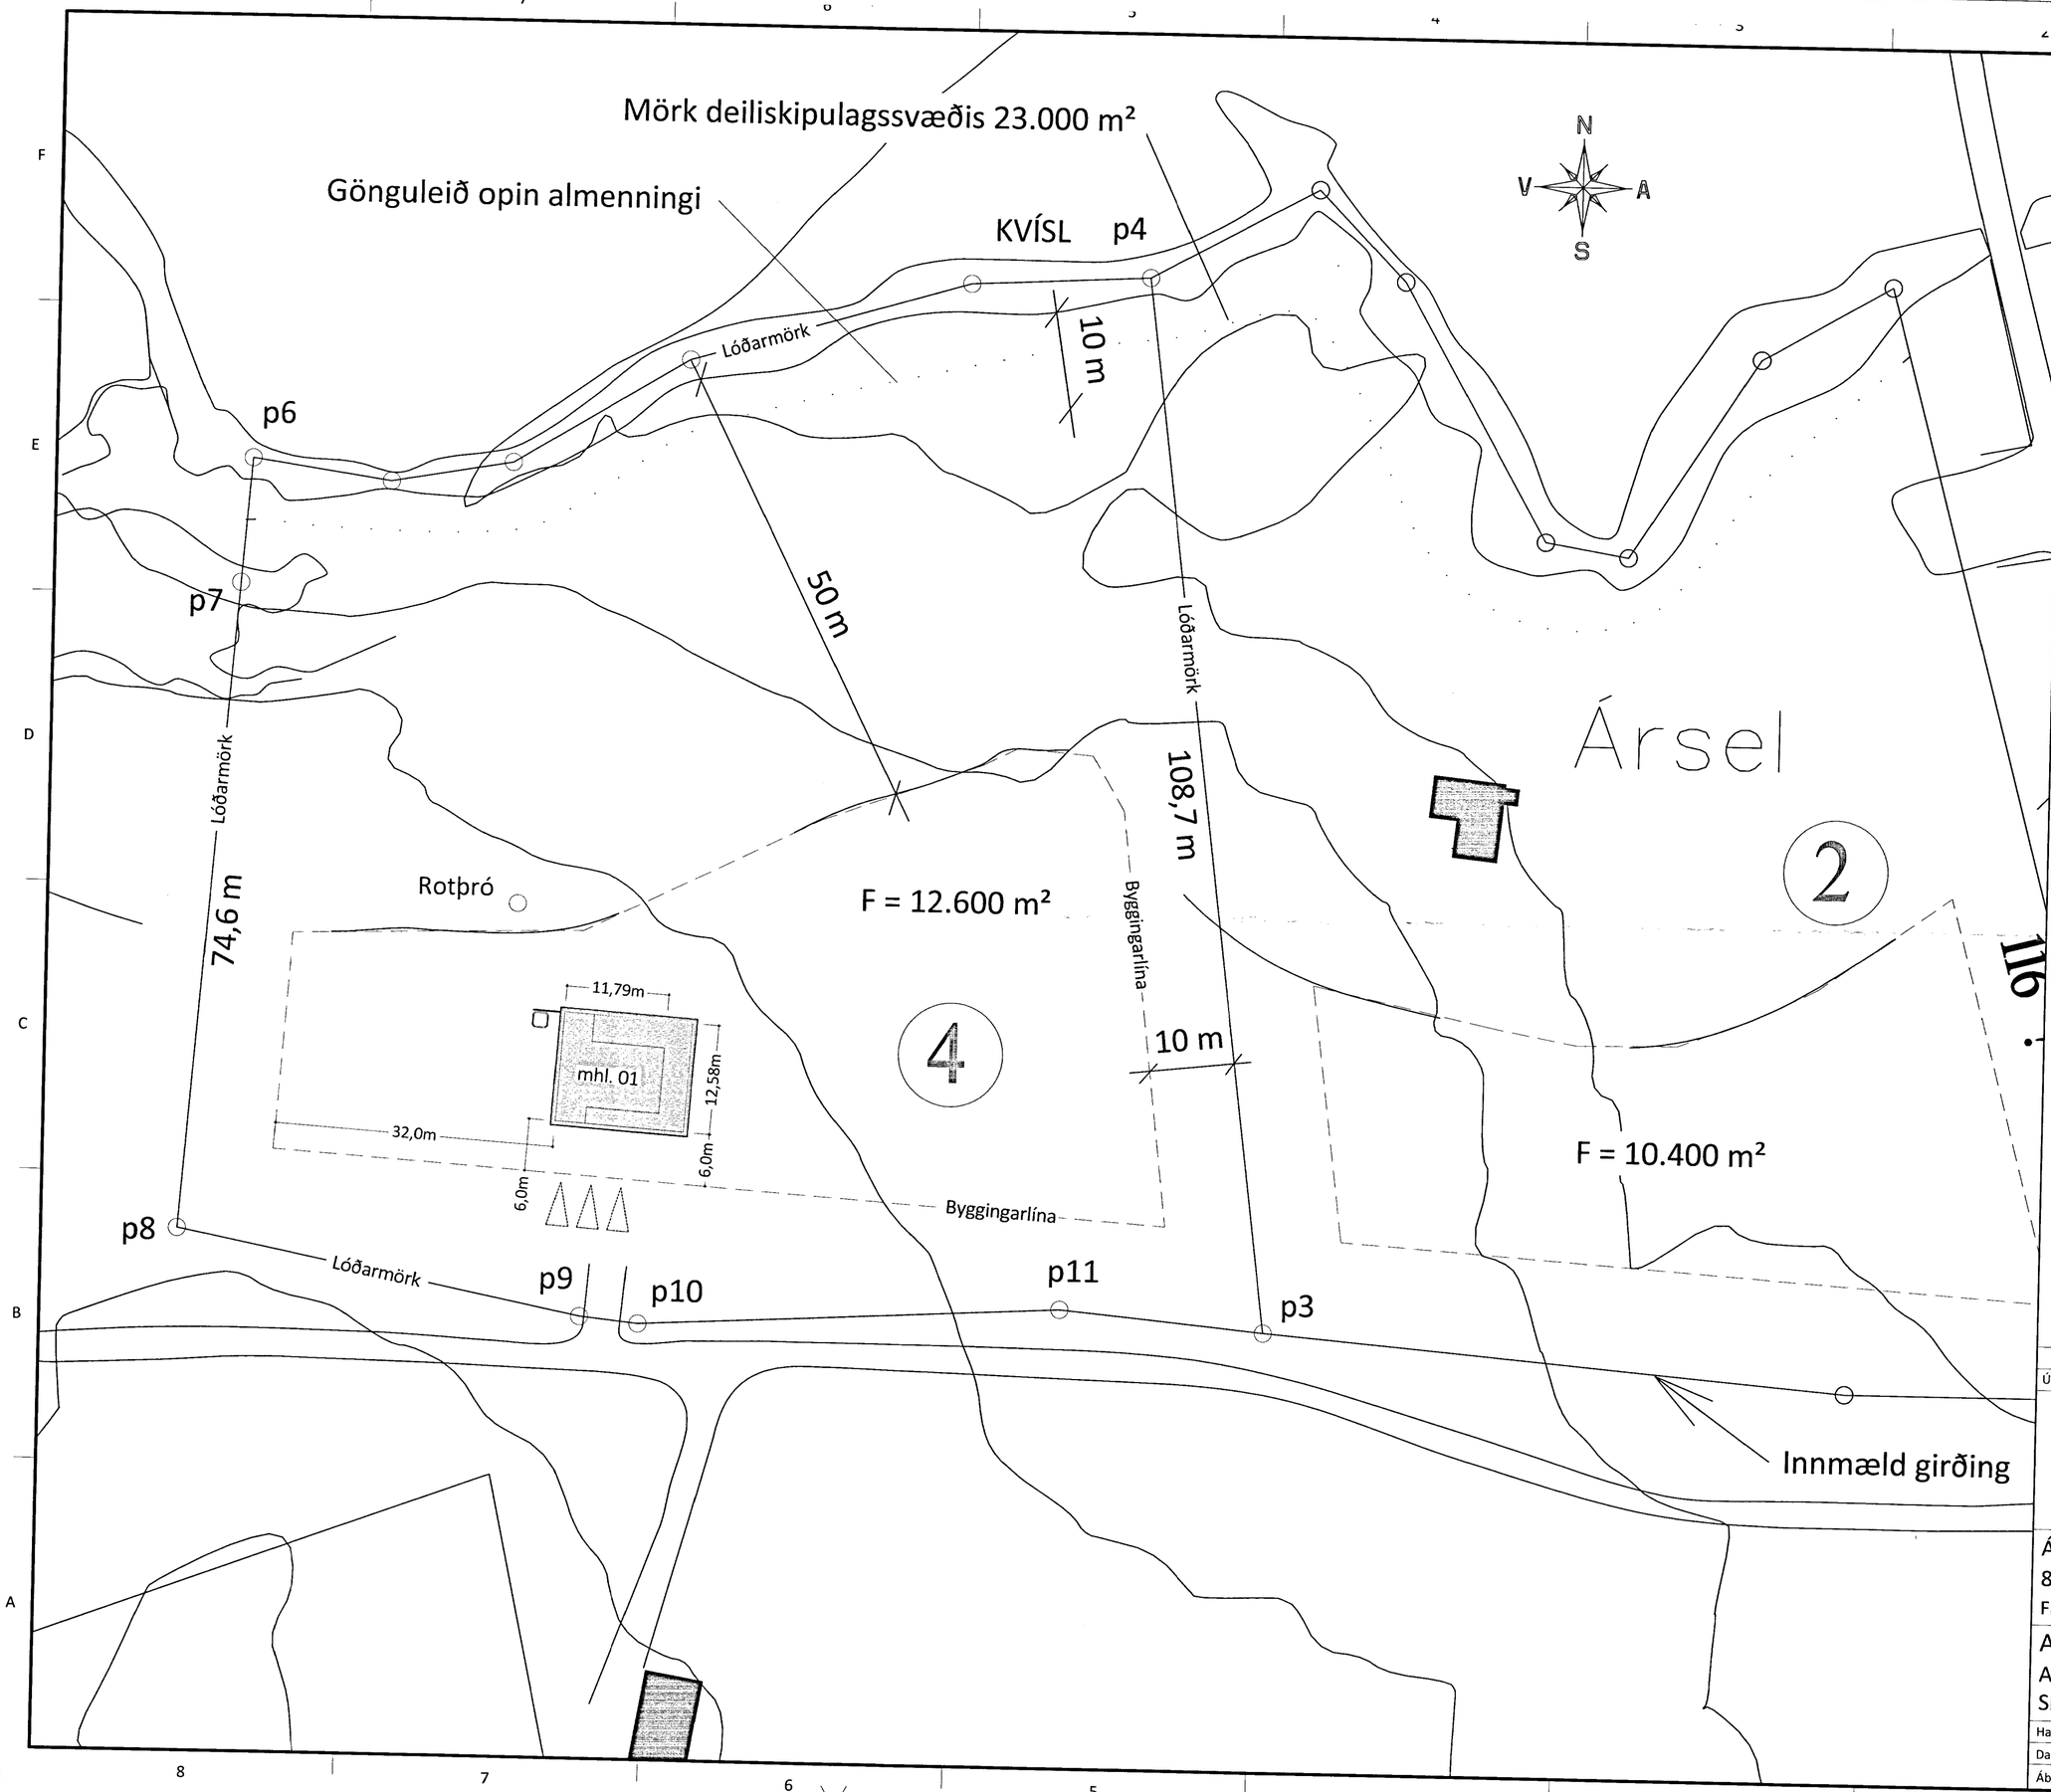

SAMÞYKKT
17 JÚLÍ 2013
Byggingarfulltrúi Árnessýslu og Flóahr.

BYGGINGARLÝSING:

Matshluti: 01
Landnúmer: 221561
Staðgreinir: 8721-3-26000211

Um er að ræða byggingu frístundahúss úr timbri.

Undirstöður og botnplata eru úr járnbentri steinsteypu, er einangrist með 150 mm plasteinangrun.

Útveggir eru úr 195mm timburgrind, einangraðir með 195mm steinull, klæddir að utanverðu með krossvið, loftunargrind og þá liggjandi aluzink málmklæðningu eða sambærilegu og við á völdum svæðum.
Að innanverðu komi rakavarnarlag, raflagnagrind og þá plötuklæðning.

Þakvirki er úr timbri, einangrað með 275mm þakull. Sperrur klæddar með borðaklæðningu og þá 2 lögum af eldsoðnum þakpappa eða sambærilegu.

Gluggar og hurðir eru úr áli og við. Í öllum gluggum er tvöfalt k-gler. Björgunarop eru í hverju svefnherbergi, stærð þeirra sé að lágmarki 500mm á breidd og 600mm á hæð, eða skv. teikningu.

Léttir innveggir eru byggðir upp úr 70mm timburgrind er klæðist með plötuklæðningu beggja vegna og einangrist með 70mm steinull.

Upphitun hússins verður með gólfhitakerfi sem fæðist með heitu vatni frá rafhitara.
Neysluvatnslagnir eru innsteyptar í gólfi og í veggjum, raflagnir innsteyptar í gólfi og í lagnagrind í veggjum/lofti.
Fram kemur á teikningum hvar niðurföll eru staðsett.
Frárennsli tengist í rotþró, sjá afstöðumynd.
Lagnaefni skal allt vera vottað af NmÍ.

Fram kemur á teikningu hvar reykskynjarar, slökkvitæki, rýmingarleiðir og björgunarop eru staðsettir.
Klæðningar innanhúss séu í flokki 2 (EI-30).

Litaval húss sé skv. ákvörðun eiganda.

Endanleg staðsetning, hæðarlega húss, bílastæði og rotþró ákvarðist í samráði við byggingarfulltrúa.

Útgáfa:	Dagsetn:	Af:	Skýring:
Ú1	16.07.13	GRG	Frumútgáfa

CEDRUS EHF.
TEIKNI- OG VERKFRÆÐIÞJÓNUSTA
MIÐTÚN 20, 800 SELFOSS. S: 482-1166
WWW.CEDRUS@SIMNET.IS S: 863-3004

ÁRSEL 4
801 Selfossi
Frístundahús, mhl. 01

Teikninúmer: 100-00

Aðaluppdrættir:
Afstöðumynd
Skýringar

Mælikvarði: 1:500

Hannað: Gísli Rafn Gylfason		Teiknað: Gísli Rafn Gylfason	
Dagsetning: 16.07.2013	Verknúmer: 12 004		Frumstærð: A2
Ábyrgðarm. og rétthafi: Stefán Guðmundsson			301171-4989