



Undirritun hönnuðar:

Jón Snæbjörnsson

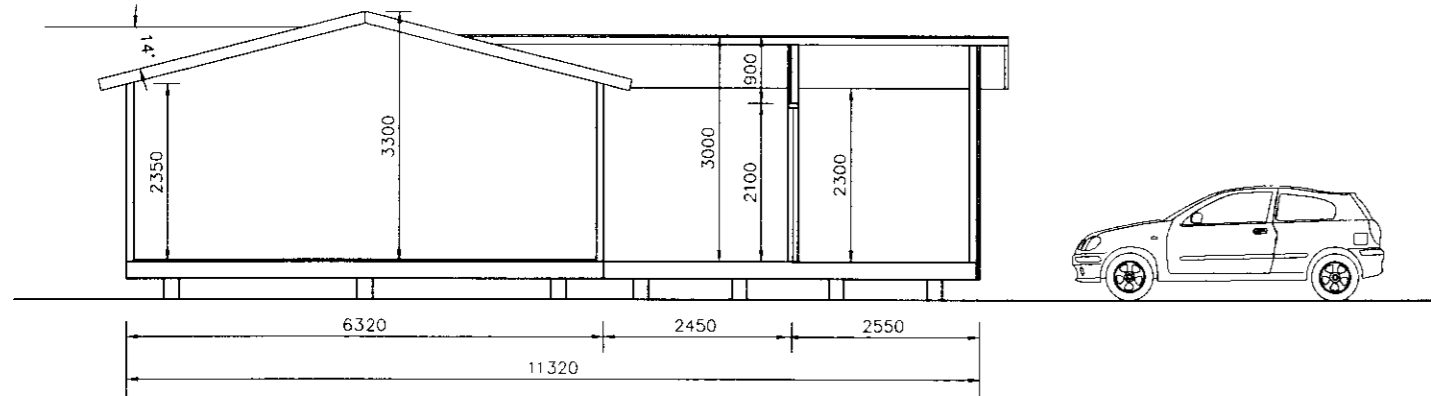

SNID A

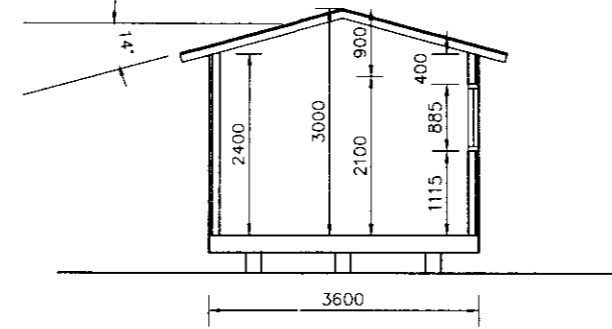

SNID B

| Skráningartafla: Lóð í landi Austureyjar II, Bláskógabyggð | | | | | Skrásetjari: Jón Snæbjörnsson | | | | | | | | | | |
|--|--------------|---------------|---------------|-------------|-------------------------------|---------------|-----------|-------|-----------------|-----------------------|--------------|--------------|------------------|----------------|-------------------|
| Landnúmer: 01 | | | | | Kennitala: 171277-4189 | | | | | | | | | | |
| Matshlutanúmer: 01 | | | | | Útgáfa: 4.01b | | | | | | | | | | |
| Dags: 24.7.2010 | | | | | Stærðir | | | | | | | | | | |
| D0 | D1 | D2 | D3 | D4 | D5 | D5M | D6 | D7 | D8 | D9 | D10a | D10b | D11 | D12 | D16 |
| Lokun | Rými hæð-röð | Notkun texti | Höfuð-flokkun | Eignar-hald | Botnflötur m² | Miliflötur m² | Stígar m² | Op m² | Brúttóflötur m² | Brúttóflötur sh < 1,8 | Salarhæð min | Salarhæð max | Brúttó rúmmál m³ | Nettóflötur m² | Birt flatarmál m² |
| | | Matshluti | | | 57,2 | 0,0 | 0,0 | 0,0 | 57,2 | 0,0 | | | 195,4 | 53,9 | 57,2 |
| | | Botn | | | | | | | | | | | 30,2 | | |
| | | Sumarbústaður | | | 57,2 | 0,0 | 0,0 | 0,0 | 57,2 | 0,0 | | | 165,2 | 53,9 | 57,2 |
| A | 0101 | Bústaður | N | 0101 | 48,1 | | | | 48,1 | | 2,38 | 3,10 | 140,0 | 46,5 | 48,1 |
| A | 0102 | Geymsla | N | 0101 | 9,1 | | | | 9,1 | | 2,40 | 2,85 | 25,2 | 7,4 | 9,1 |
| B | 0103 | Verönd | N | 0101 | 23,7 | | | | 23,7 | | | | | | |
| C | 0104 | Verönd | N | 0101 | 70,0 | | | | 70,0 | | | | | | |

Athugasemdir

Sameignir sumra

Eignarhald

| Eignar-hald | Notkun texti | Birt flatarmál m² | Skipta rúmmál Séreign m³ | Séreign og sameign m³ |
|-------------|--------------|-------------------|--------------------------|-----------------------|
| 0101 | Bústaður | 57,2 | 155,813 | 155,813 |
| | Alls | 57,2 | 155,813 | 155,813 |

SKRÁNINGARTAFLA:

| Útg. | Dags. | Breyting |
|------|------------|---------------|
| A | 2010-08-06 | Aðaltekningar |

AUSTUREY II – BLÁSKÓGAB.
SUMARHÚS – SKÓGARMÝRI 4
ADALTEIKNINGAR
SNID & SKRÁNINGARTAFLA

Jón Snæbjörnsson
Byggingarverkfræðingur M.Sc.
Löggiltur mannvirkjahönnuður

Austurey II
801 Selfoss
Sími: 485 1195
Kt: 171277-4189

| | | | |
|---|-----------------------------------|-----------|------|
| Töluskrá: | C:\austurey\skogarmyri\nr4\01.dwg | Blásterb: | A2 |
| Dags: | JULI 2010 | Nr: | 1.02 |
| © ÖLL AFNOT OG AFRITUN TERNINGA, AD HLUTA EGA I HEILD, ER HAD SKRIFLEGU LEYFI HOFUNDA | | A | |

