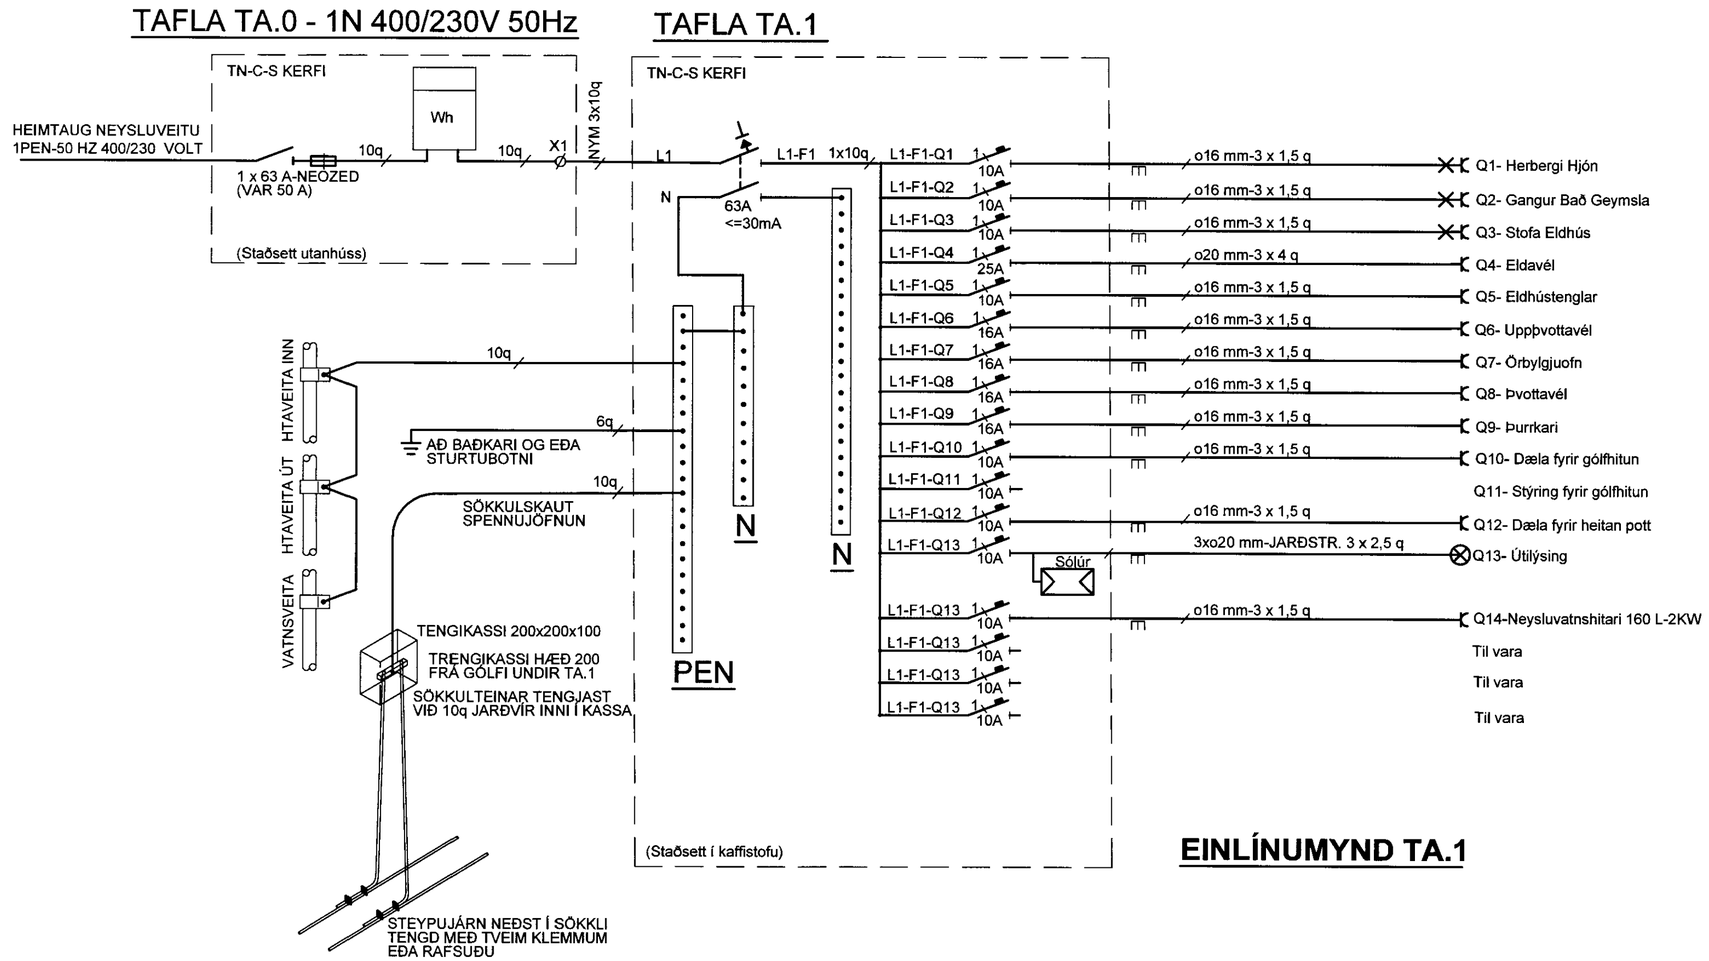

EINLÍNUMYND TA.1

LÓÐTEKIÐ
23. ÁGÚ. 2009
Byggingafulltrúi uppsv. Ámessýslu og Flóahr.

Br.	Dags.	Breyting	Br.	Sþ.

Heiðarrimi 58 (28)
Klaustushólum, Grímsneshreppi
RAFLAGNIR
EINLÍNUMYND TA.1 OG TA.2

LJÓSTÆKNI RAFLAGNAHÖNNUN
Magnús Sigurðsson rafmagnstæknifræðingur, lögg. raflagnahönnuður
Sóltrúni 28, 105 Reykjavík, kt. 011241 7519
GSM: 896 0559, vefpóstur: mgs@ljostaekni.is heimas.: mgs@ljostaekni.is

Hannað: MS	Teiknað: MS	Yfirfarið: MS
Samþykkt fh. LT ehf:		Kt.: 011241 7519
Tölvuskrá: LT2009-LT1158 Heiðarrimi 54 Klaustushólum.dwg		
Mkv. 1:50		Blaðstærð: A2
Dags. 16 okt 2009	Nr: LT1158	Blað 4/5