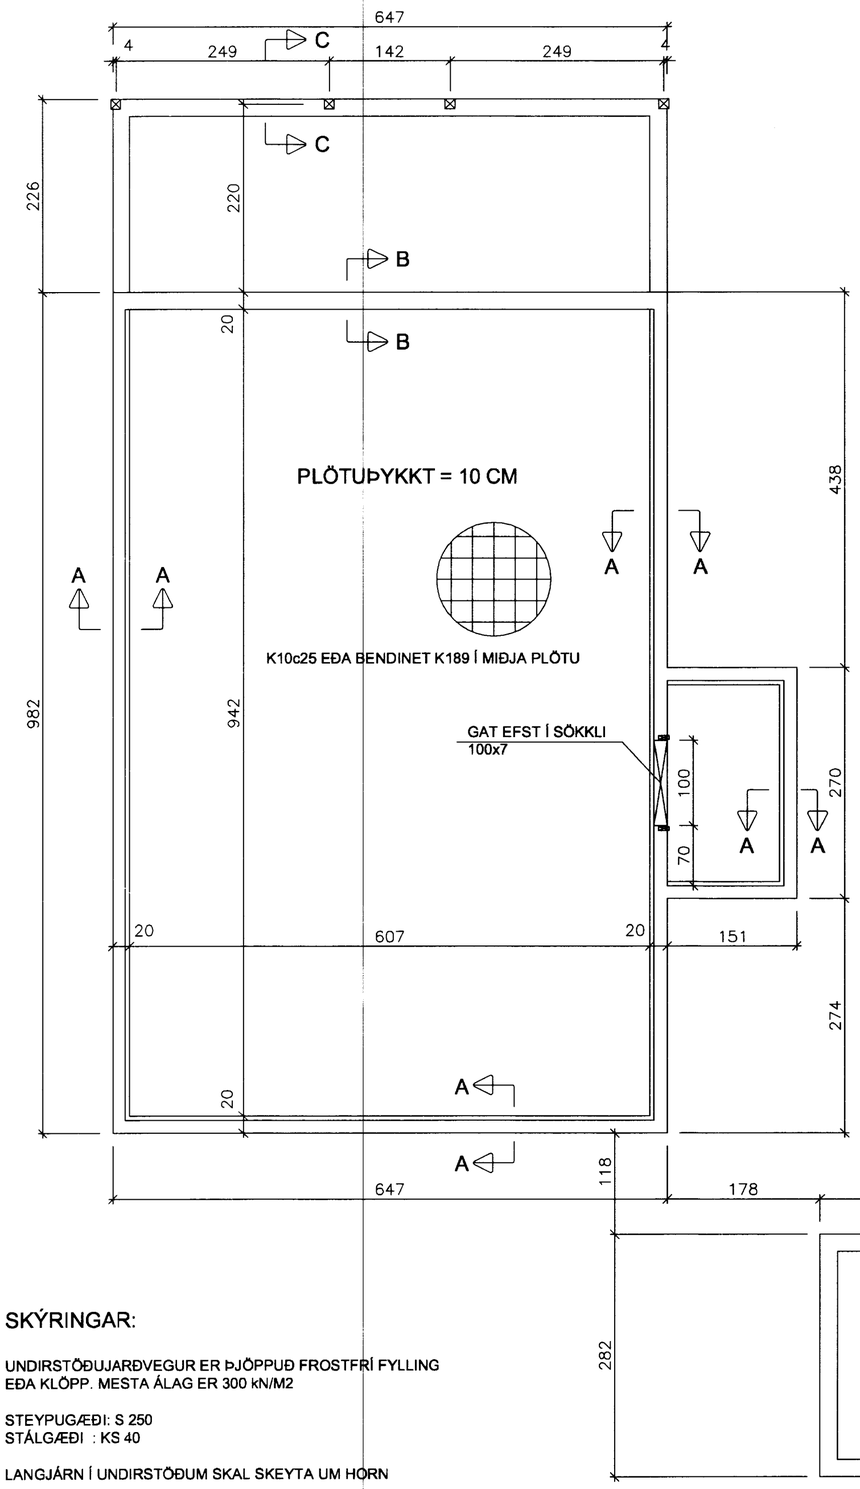

A-A, 1:10

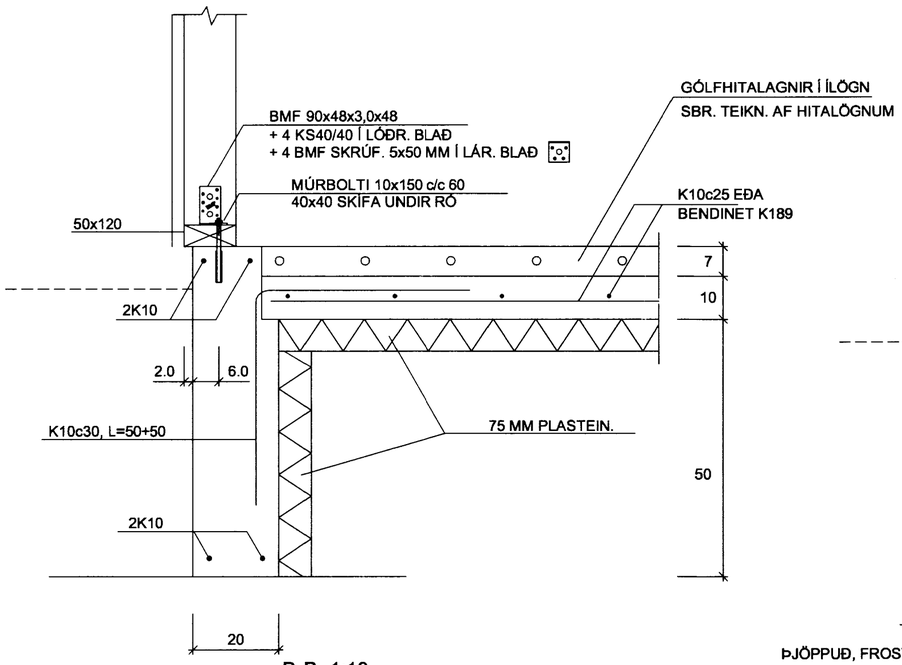

B-B, 1:10

ÞJÖPPUÐ, FROSTFRÍ FYLLING EÐA KLÖPP

C-C, 1:10

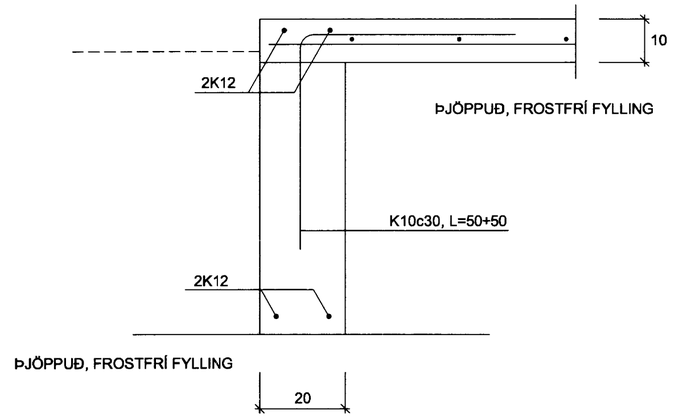

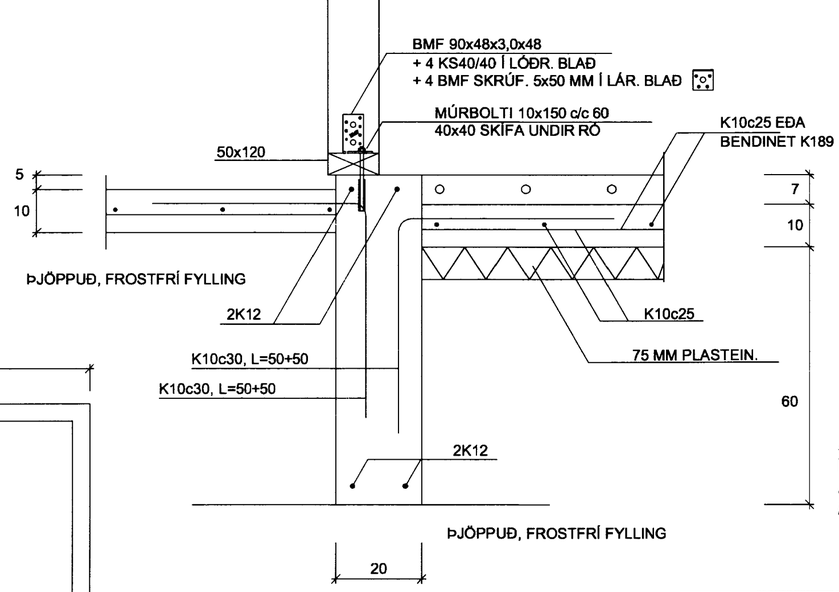

SKÝRINGAR:

UNDIRSTÖÐUJARÐVEGUR ER ÞJÖPPUÐ FROSTFRÍ FYLLING
EÐA KLÖPP. MESTA ÁLAG ER 300 kN/M2

STEYPUGÆÐI: S 250
STÁLGÆÐI : KS 40

LANGJÁRN Í UNDIRSTÖÐUM SKAL SKEYTA UM HORN

EF EKKI ER ANNAÐ SÝNT SKAL SETJA 2 K10 UM ÖLL
OP, SEM NÁI 60 CM ÚT FYRIR OPIN

UNDIR GÓLFPLÖTU SKAL EINANGRA MEÐ
75 MM PLASTEINANGRUN

Haukur Margeirsson byggingarverkfræðingur
Verkfræðistofa - Suðurlandsbraut 8 - 108 Reykjavík
Sími 562 2234 - GSM 699 8260 - Fax 552 3090
kt. 070249 3919 - netfang: haukurm@simnet.is

VERKHEITI
FRÍSTUNDABYGGÐ Í LANDI MARKAR Í VILLINGAHOLTSHREPPI - MÖRK 16

HEITI TEIKN.
UNDIRSTÖÐUR, GRUNNMYND OG SNIÐ

HANNAÐ	DAGS.	VERKNR.
HM	22. MAÍ, 2006	060505
TEIKNAÐ	KVARÐI	TEIKN. NR.
HM	1:50 1:10	201