




Skipulags- og byggingarfulltrúi Uppsveita bs.  
**Samþykkt**  
 14 AUG. 2014  
*Rúni Kjalmur*  
 Byggingarfulltrúi

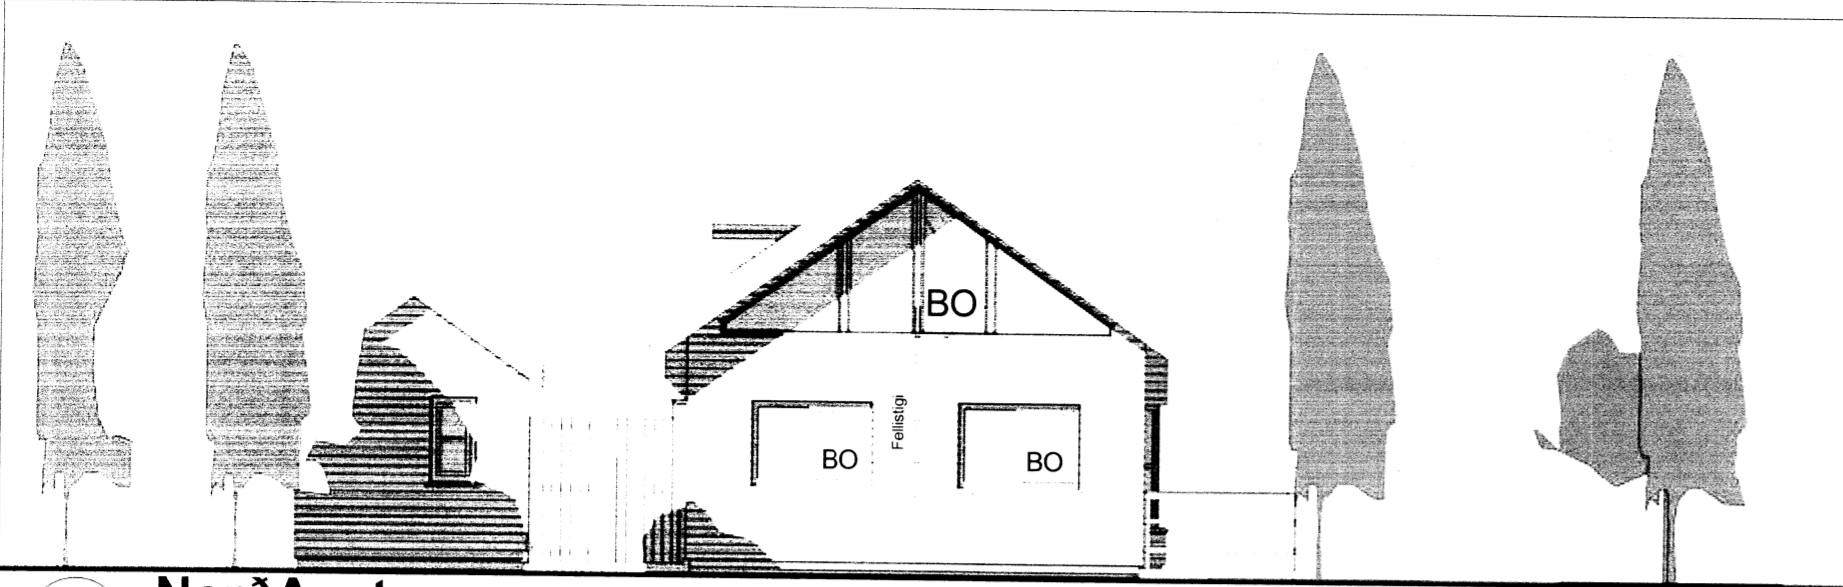


**1** **NorðAustur**  
1 : 100

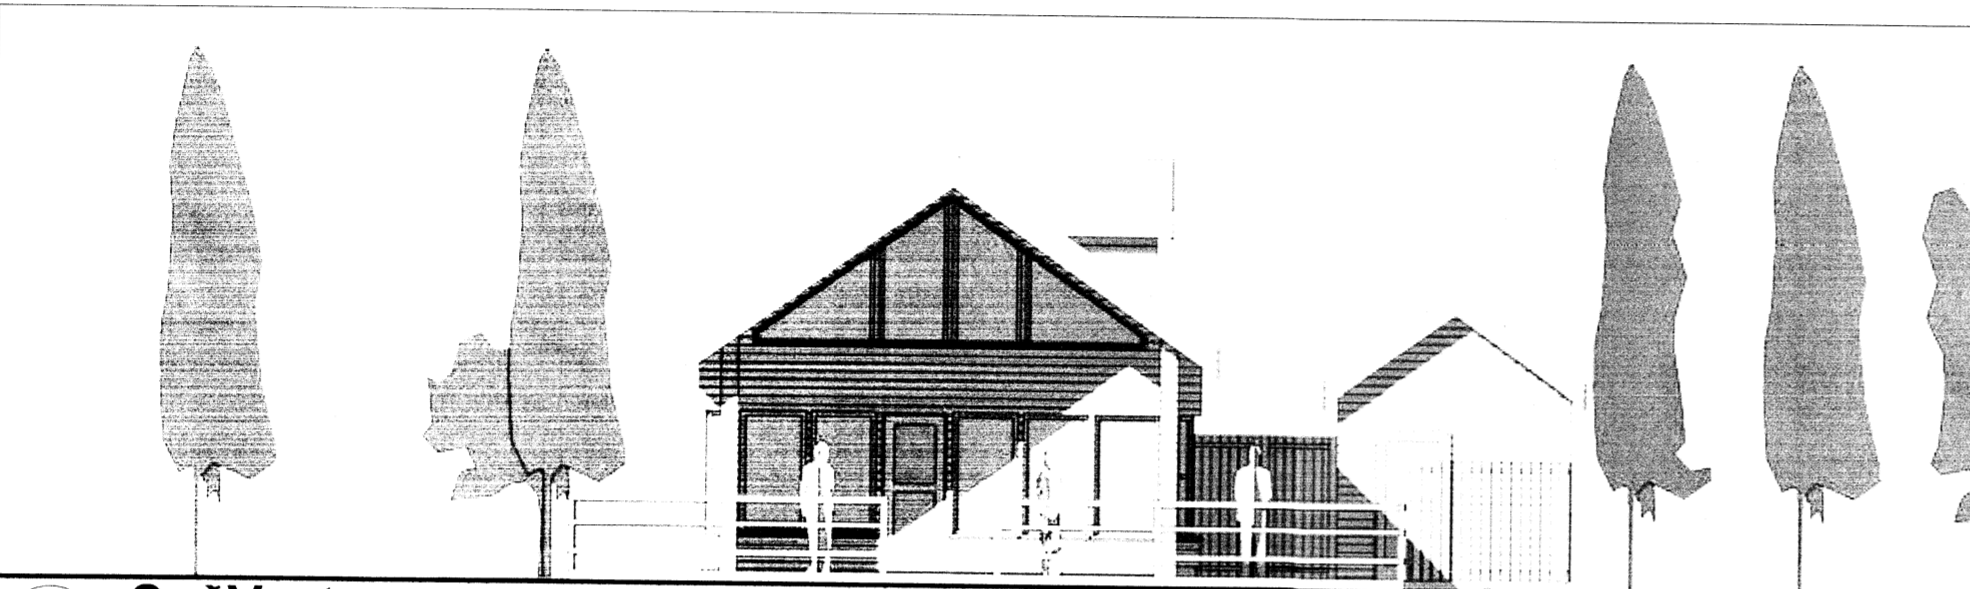


**2** **SuðVestur**  
1 : 100

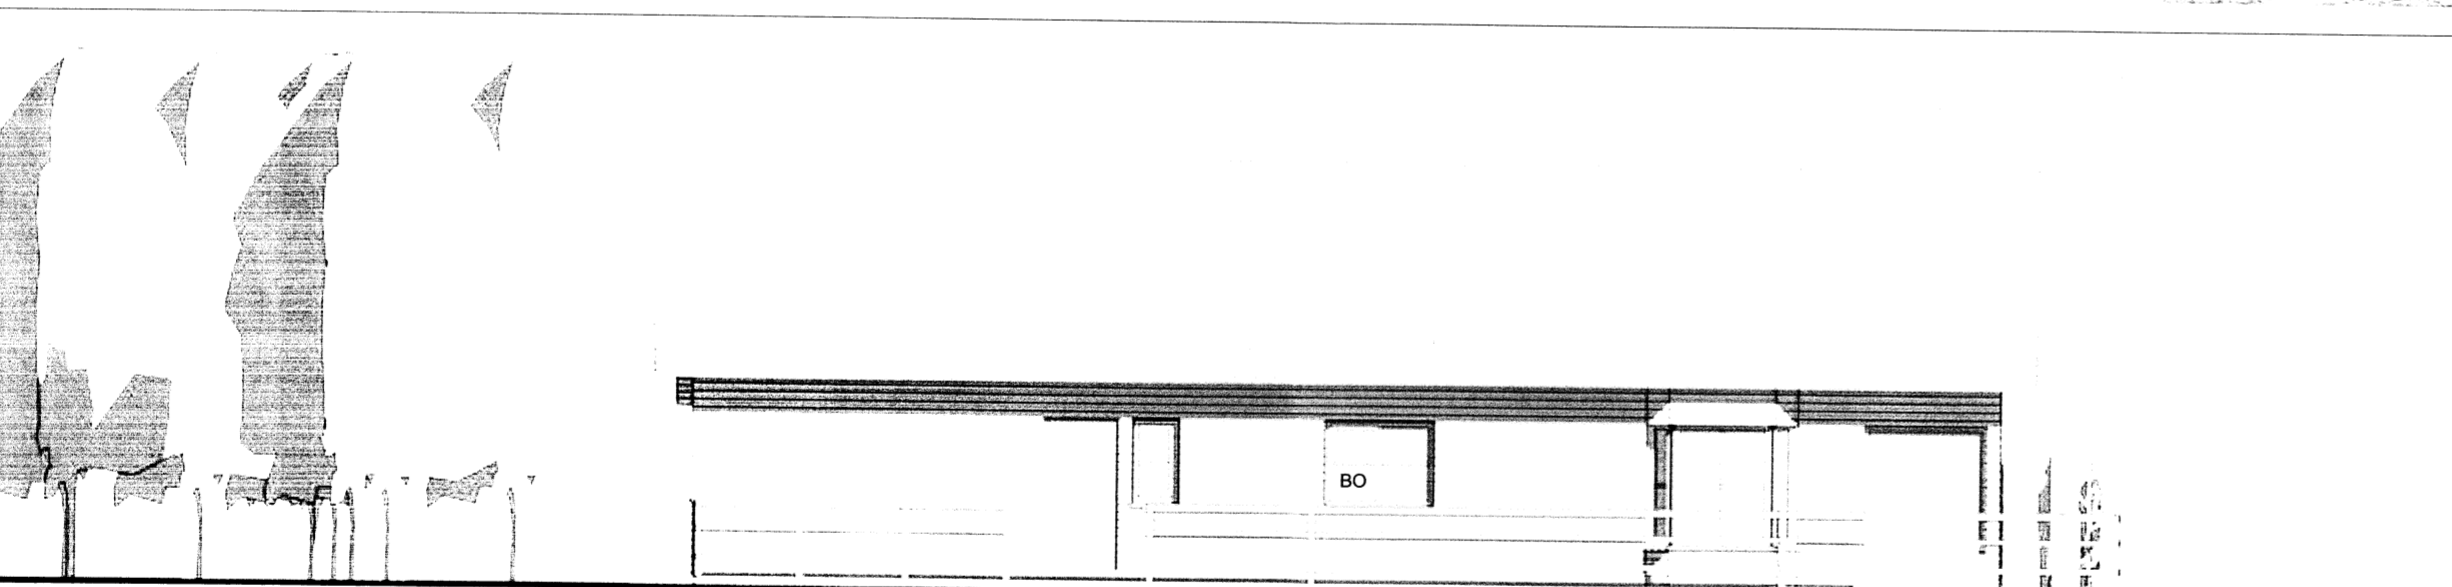

**3** **NorðVestur**  
1 : 100

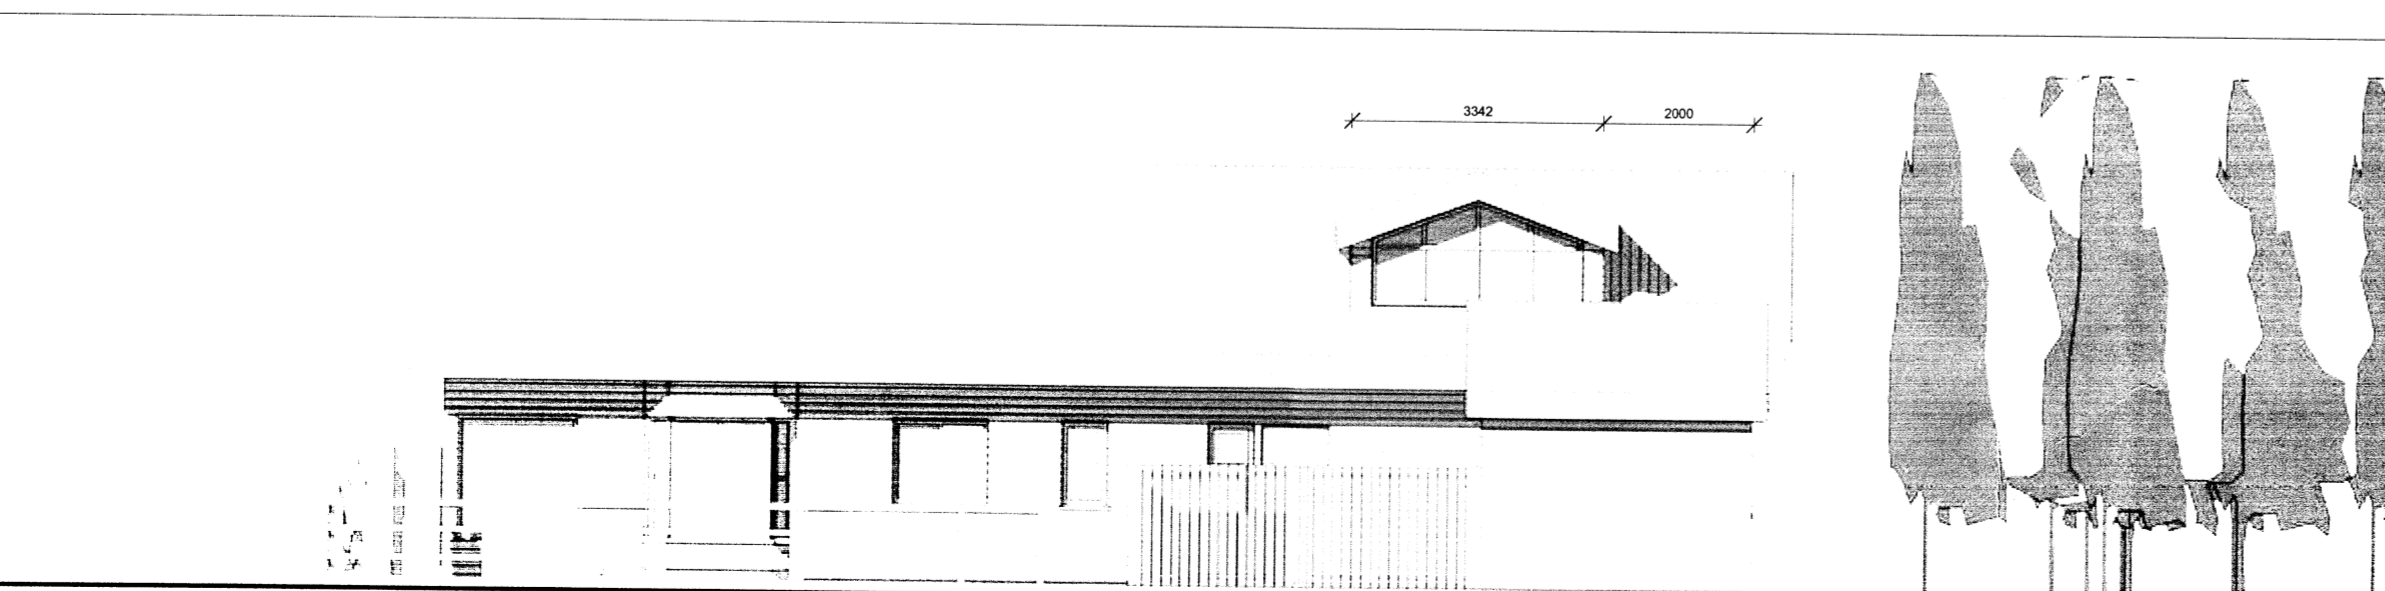

**4** **SuðAustur**  
1 : 100

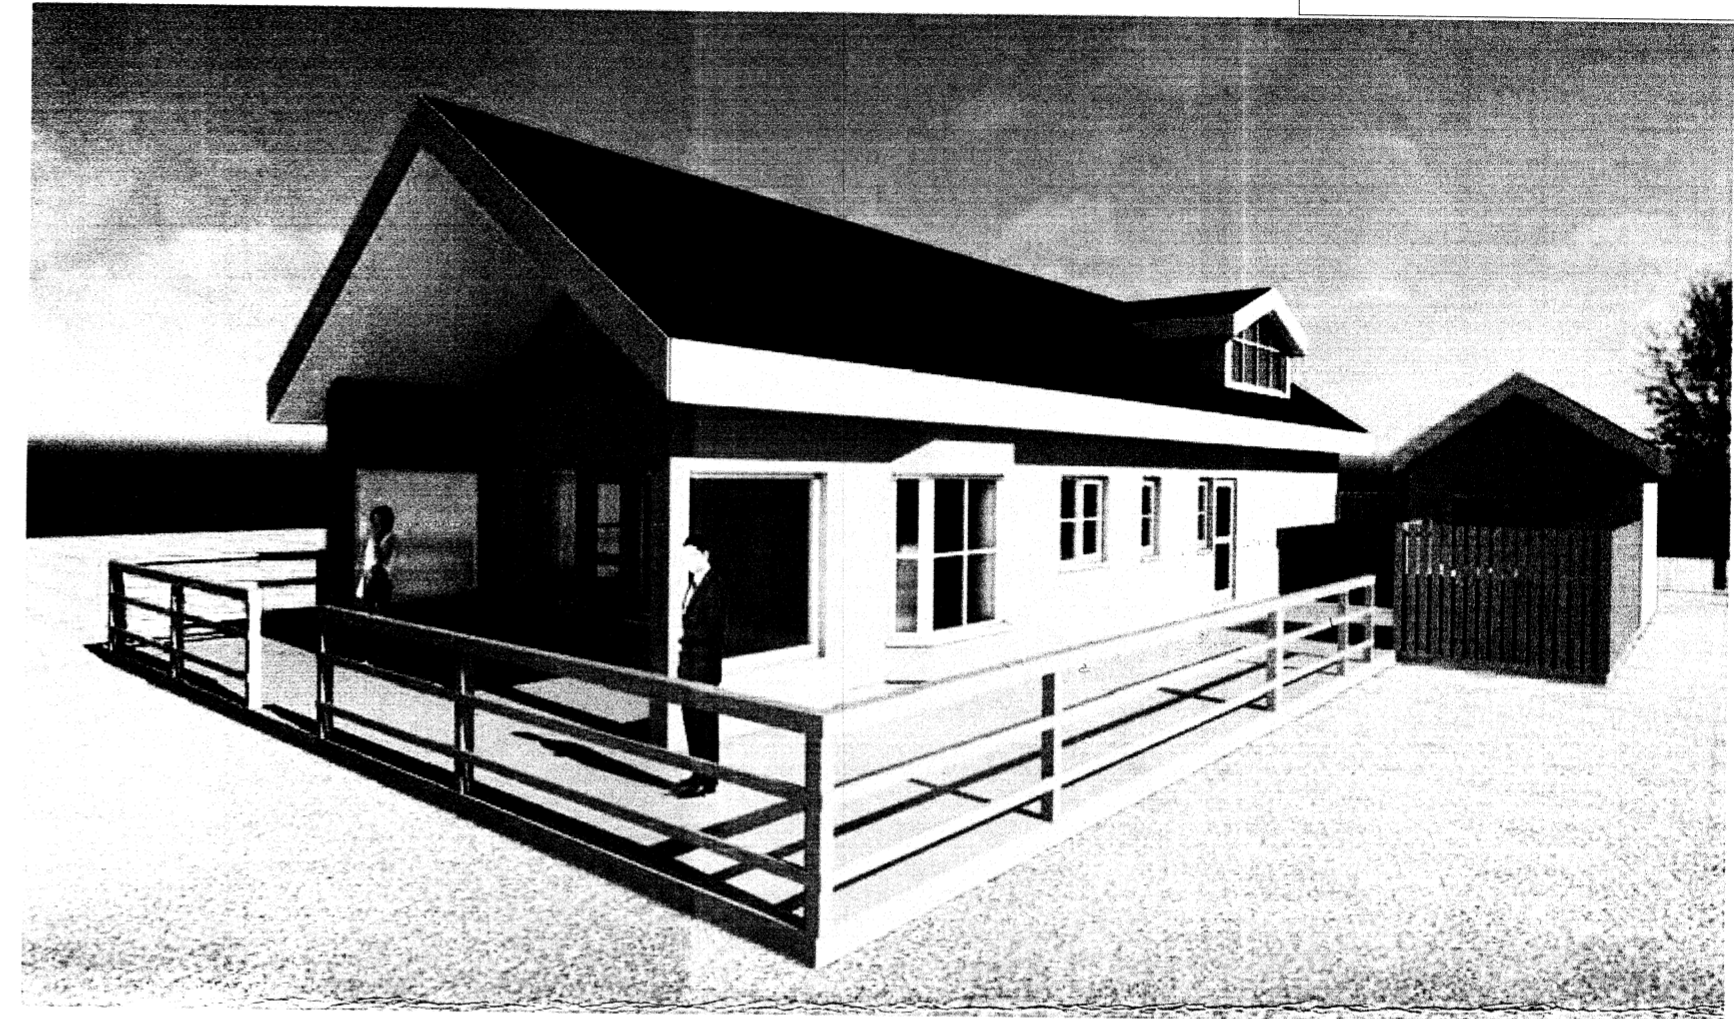

1	27.08.2014	Húsi snúið á lóð	ssh
Útg.	Dags.	Skýring	Br.af.

Verkefni:  
**LEYNIR lóð 167905 Bláskógabyggð**

Heimilisfang:  
 Verkegund:  
**Sumarbústaður, aðalteikningar**


Landnúmer: 167905 Staðgreinir: 8721-03 3810-0020

**Útlit**

Hannað af: ssh	Matshluti: 01
Teiknað af: ssh	Mælikvarði: 1 : 100
Yfirfarið af: ssh	Dagsetning: 17.07.2014

Samþykkt: *Einar R. Kjalmur*

**HÚSEY ehf.**  
 Stóru-Sandvík 4, 801 Selfoss  
 Sími: 482-1738 / 898-9199  
 Kt.: 590385-0699  
 Netfang: husey@internet.is

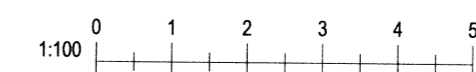

<b>14-682</b>	— 1 — 1 — A	<b>002</b>	<b>1</b>
Verknúmer	Svæði Afangi Ábyrgð	Númer	Útgáfa

HÖNNUÐUR ÁSKILUR SÉR ALLAN RETT A TEIKNINGUM - FJÖLFOLDUN ER HÁÐ SKRIFLEGU SAMÞYKKT