




2 DEILI - skyggni við lágbrún
- mkv: 1:5

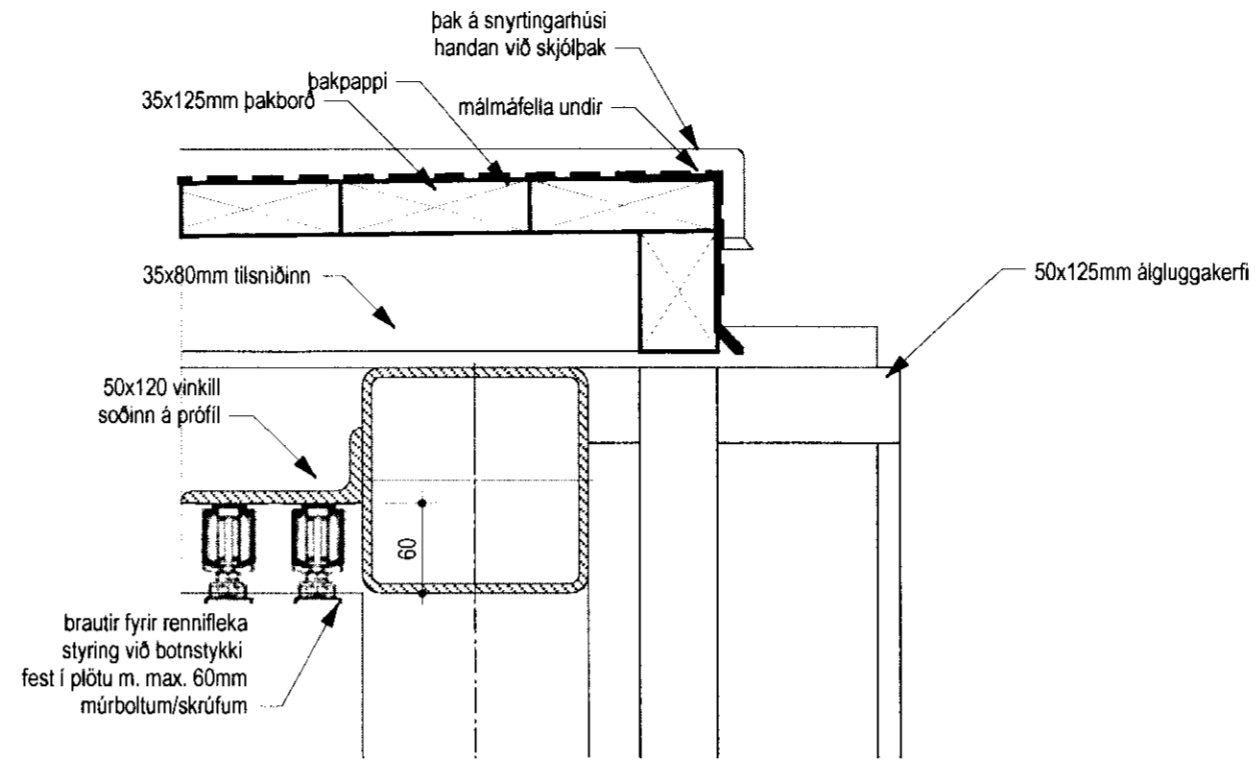

1 DEILI - skyggni við hábrún
- mkv: 1:5

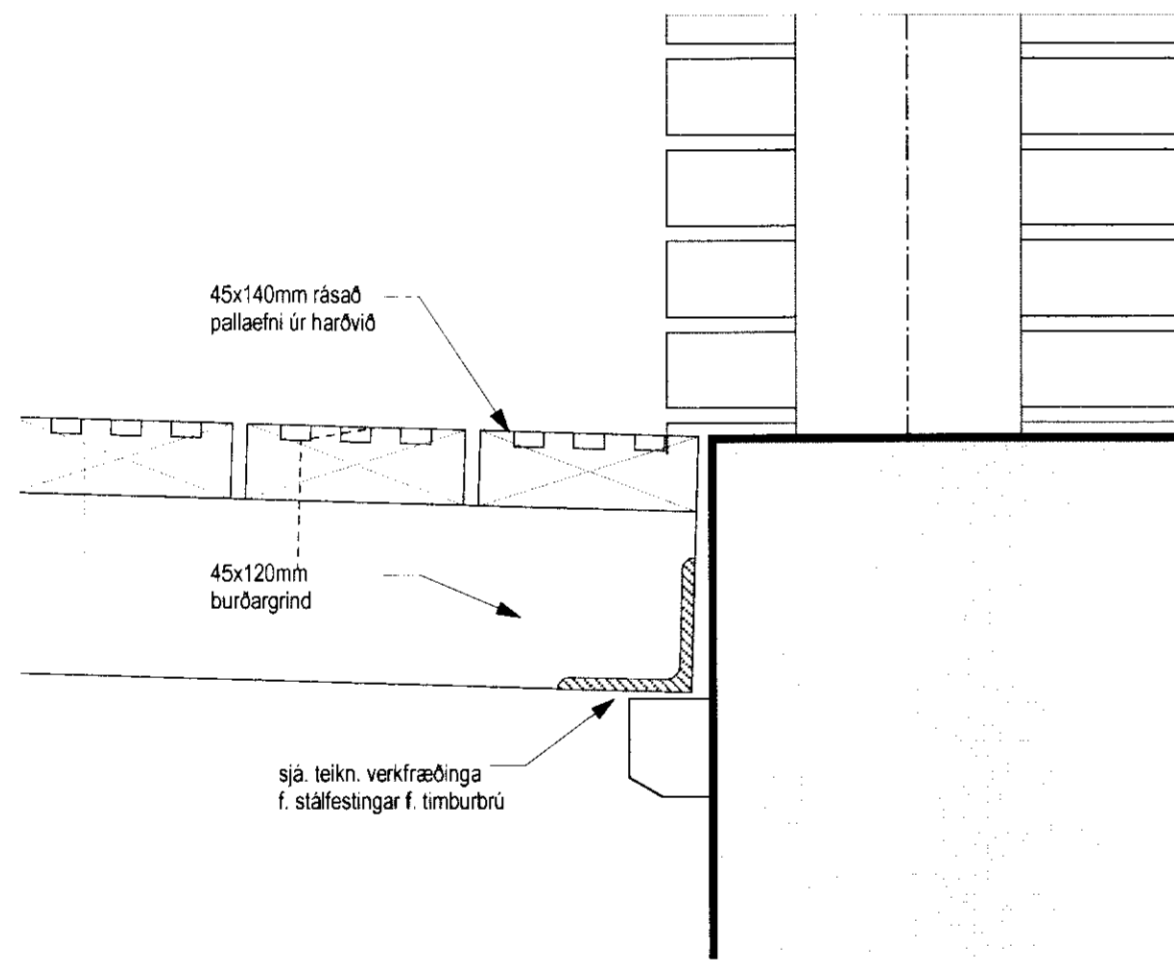

4 DEILI - gólfborð við ásteypulag á plötu
- mkv: 1:5

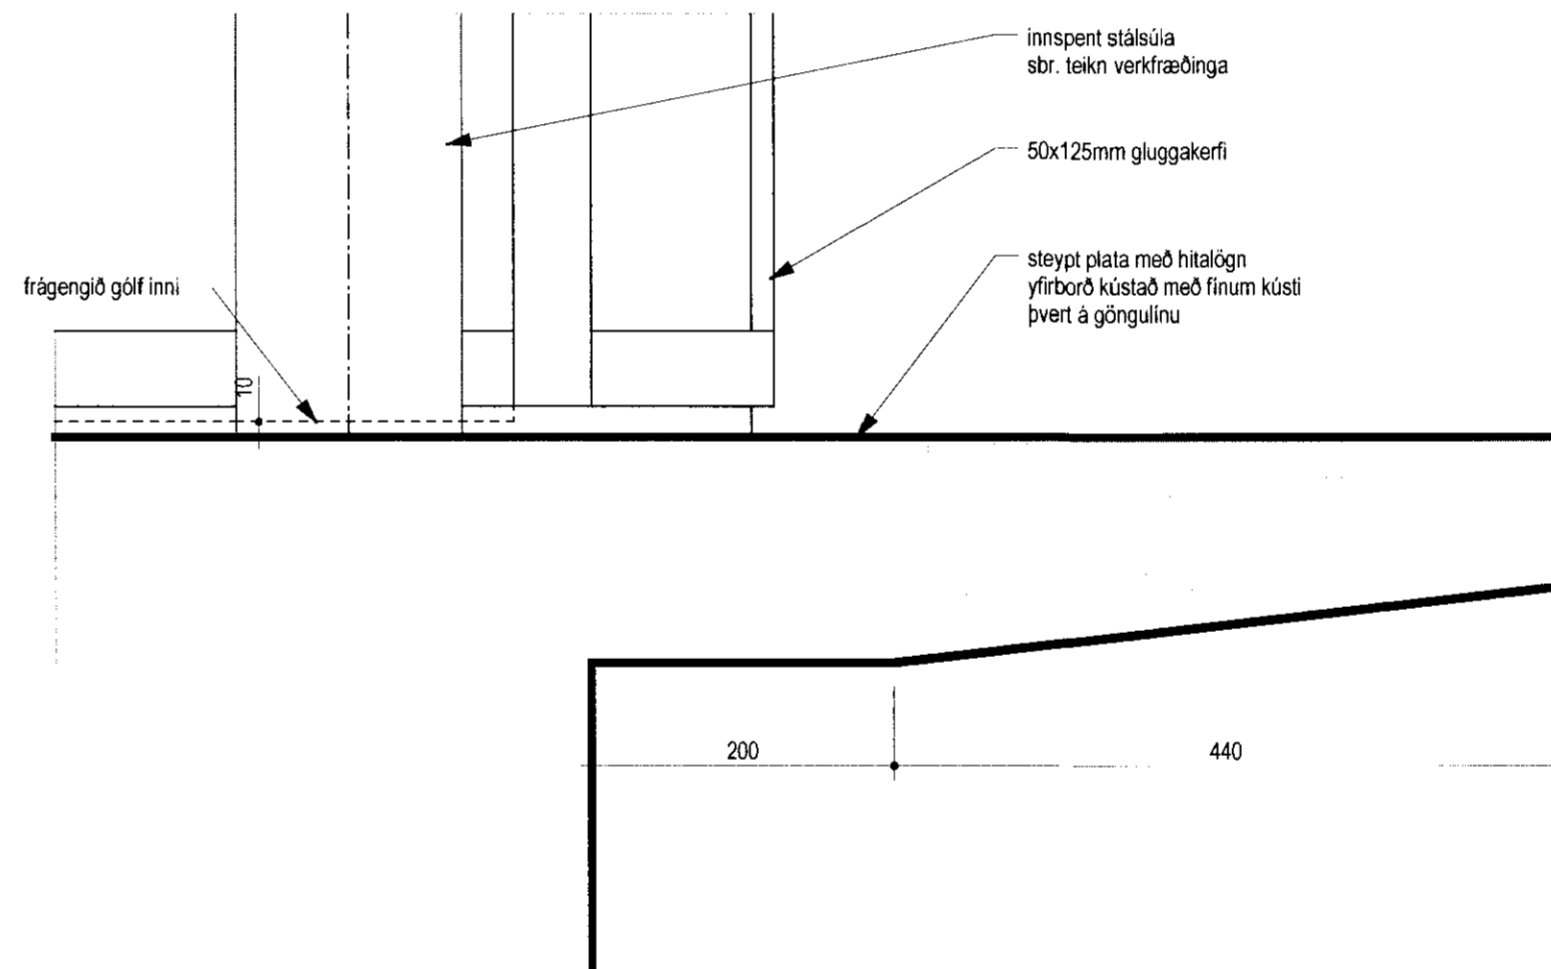

3 DEILI - plötubrún og skyggni
- mkv: 1:5

GLÁMA·KÍM
 Arkitektar Laugavegi 164 101, 105 Reykjavík
 Árni Kjartansson kt. 096262-2883
 Þorgerður Björnsdóttir kt. 302947-8807
 Jóhannes Þorðarson kt. 121057-6039
 Sigurður Halldórsson kt. 100857-2009

Breyting	Dagsetning	Skýring
-	-	-

FRÆDSLUMÍÐSTÖÐIN VIÐ HAKIÐ
 2. ÁFANGI
 ÞINGVELLIR
 NYBYGGING - SNYRTINGAR

DEILI FRÁGANGUR Á SKÁBRAUT		SÉRUPPDRATTUR
Breyting:	Teikn. nr.: A21.23	GLÁMA·KÍM
Útgáfud.: 12.03.2010	Mkv.: 1:5	Arkitektar Laugavegi 164 101, 105 Reykjavík t: 530-8100; f: 530-8101; kt: 560 496 2739 glamakim@glamakim.is, www.glamakim.is
Verknr.: 2051178	Teikn. óm	