





MÓTTÆKID
17.10.2011
Eignarstjórnir uppav. Árneshöfu og Flóran.

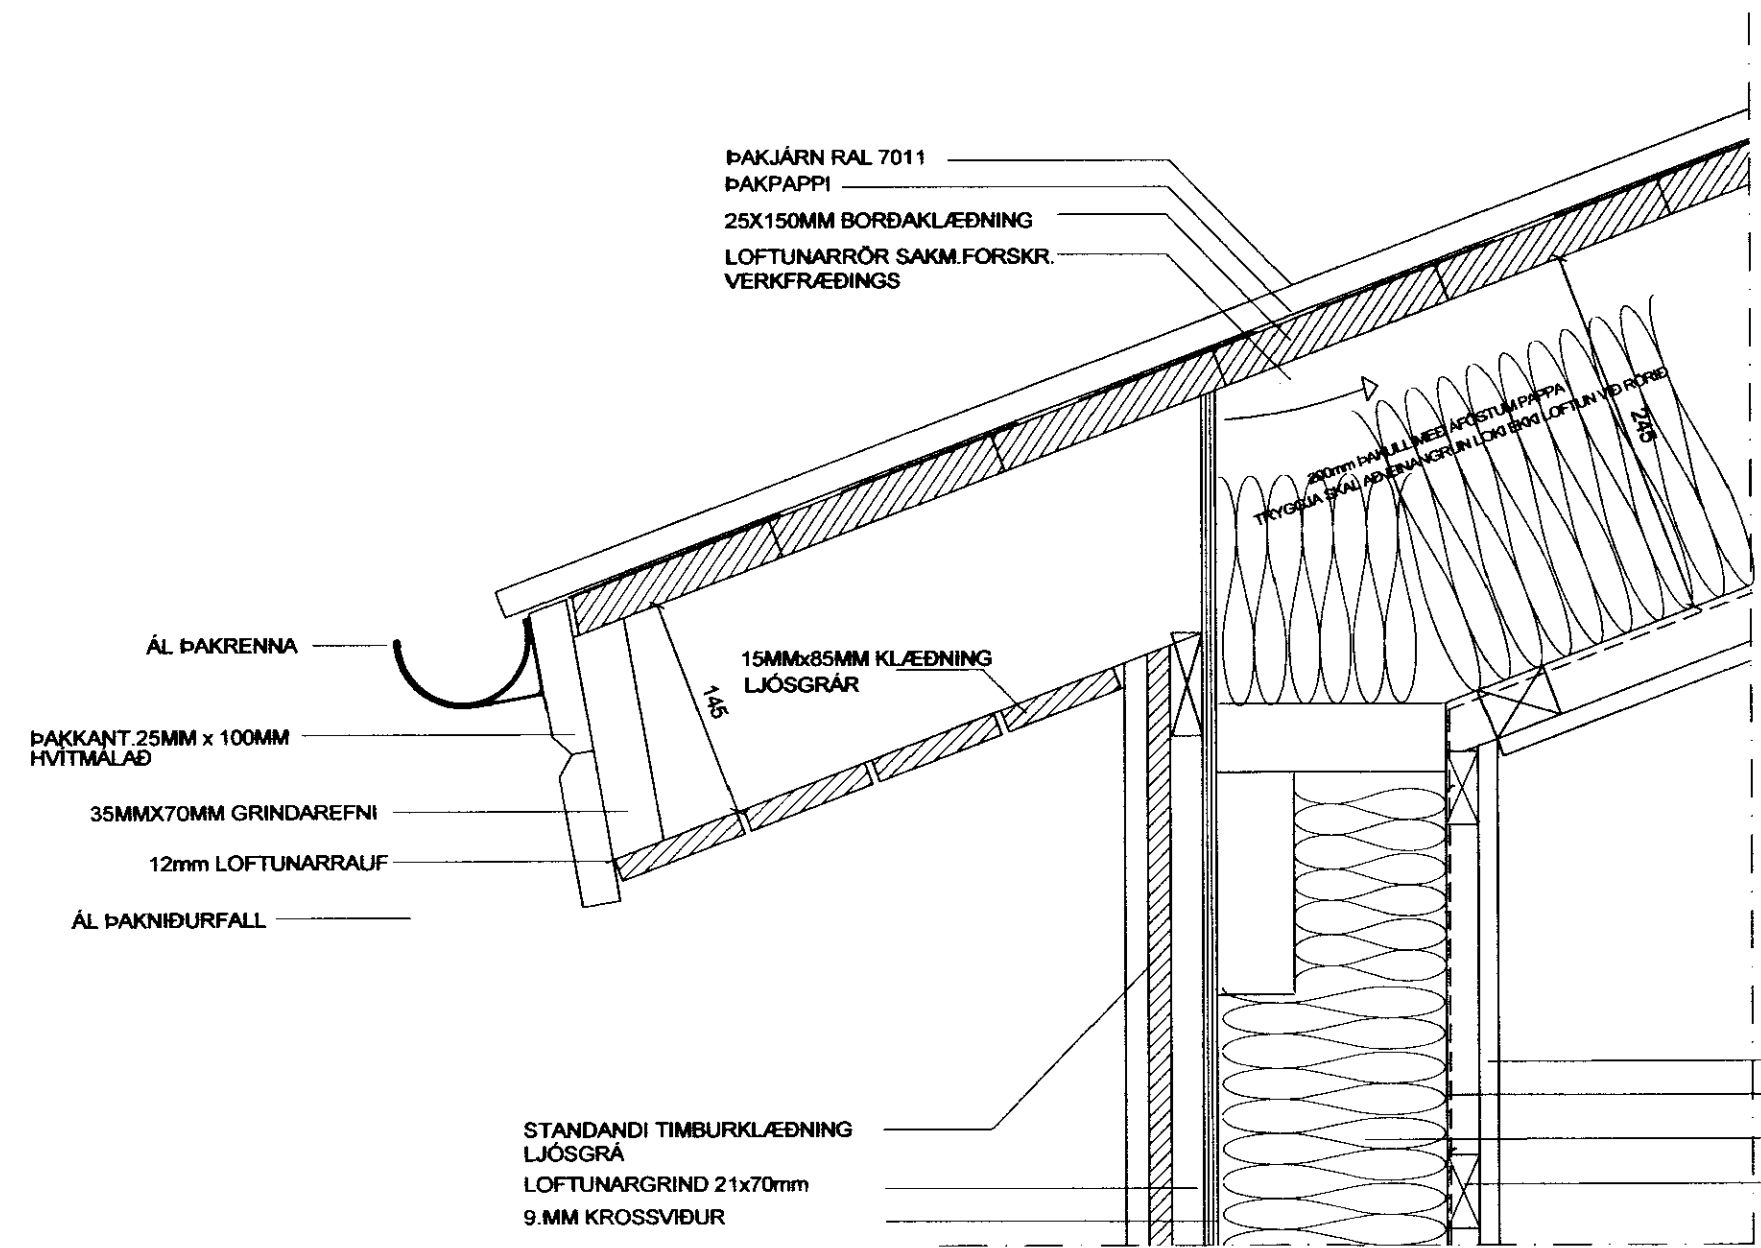

SNID Í ÞAKVIRKI

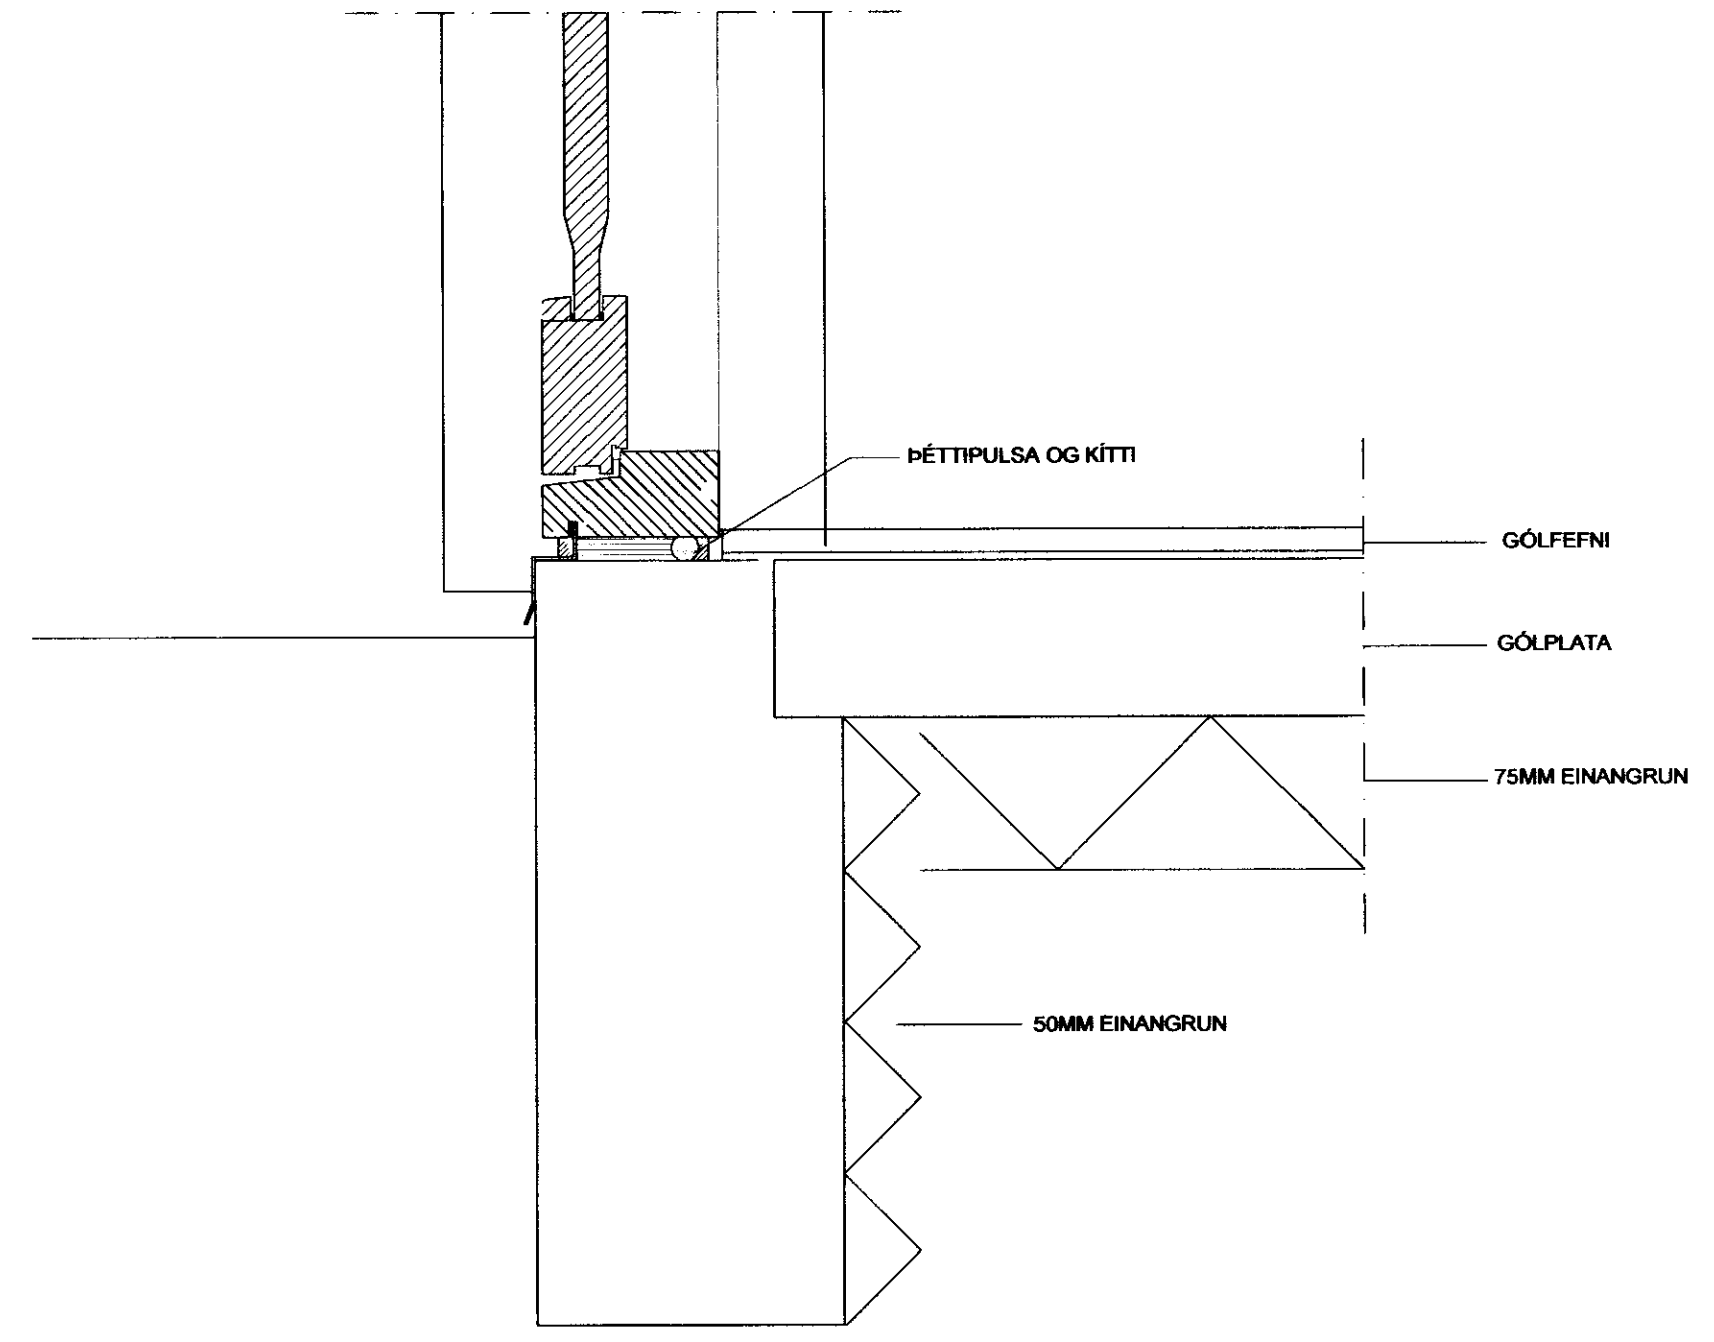

SNID Í SÖKKUL

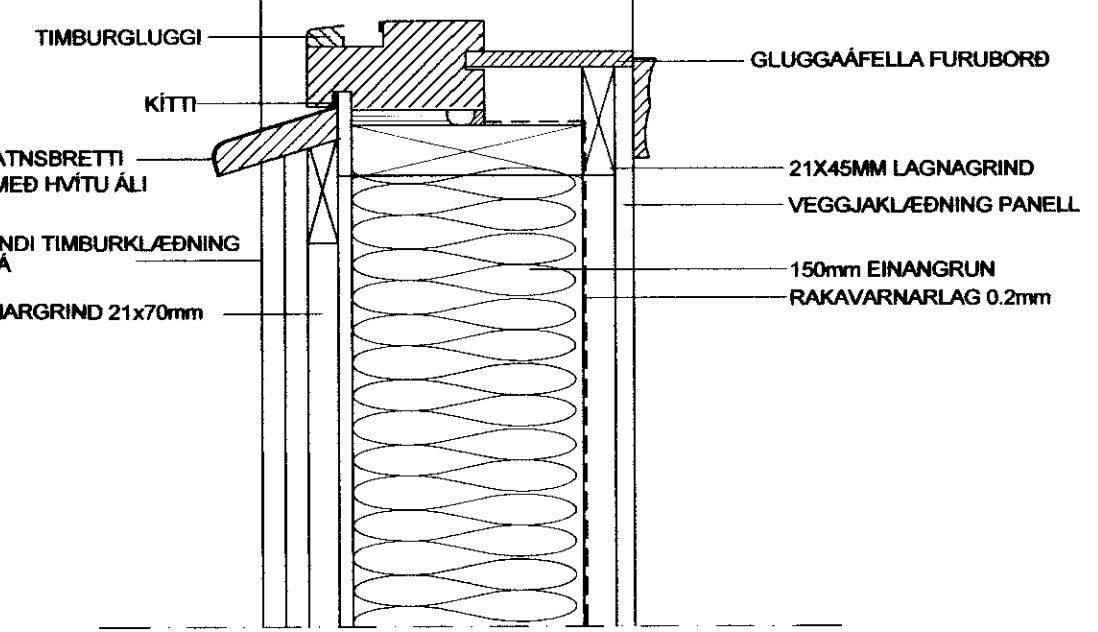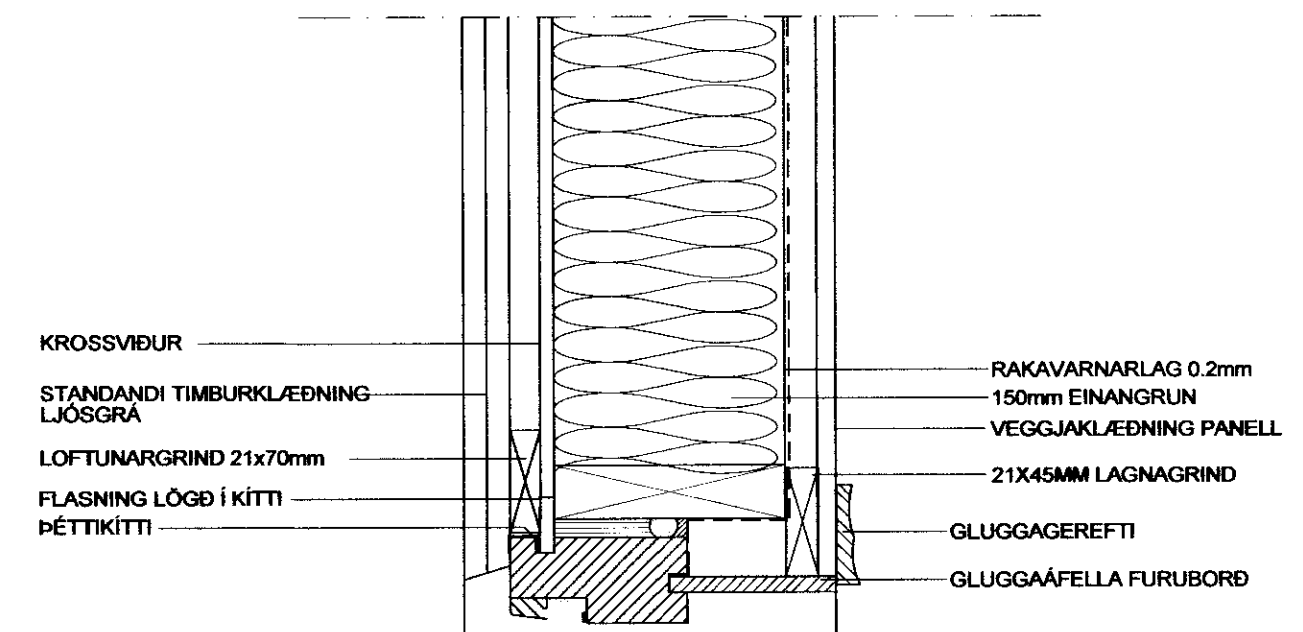

SNID Í ÚTVEGG

Pro-Ark teiknistofa
Hæðarbrúinir 1
Grímsnes og Grafningshrepp
Frágansdeili

10-037
Eiríkur Vignir Pálsson BFI
Kt: 010975-4179

Kjartan Sigurbjartsson BFI
Kt: 190275-5319

Teikn. EVP
Dags. Nóv 2011
Mkv. A2 - 1:5

02.01-A

ÚTÞRENTAD: 8.11.2011 08:45:27
SÍÐAST VISTAD: 8.11.2011 08:38:13
Sími 482 4430 proark@proark.is