SAMÞYKKT
05 OKT. 2011
Byggingafulltrúi uppsv. Vinnusystu og Flóðkr.

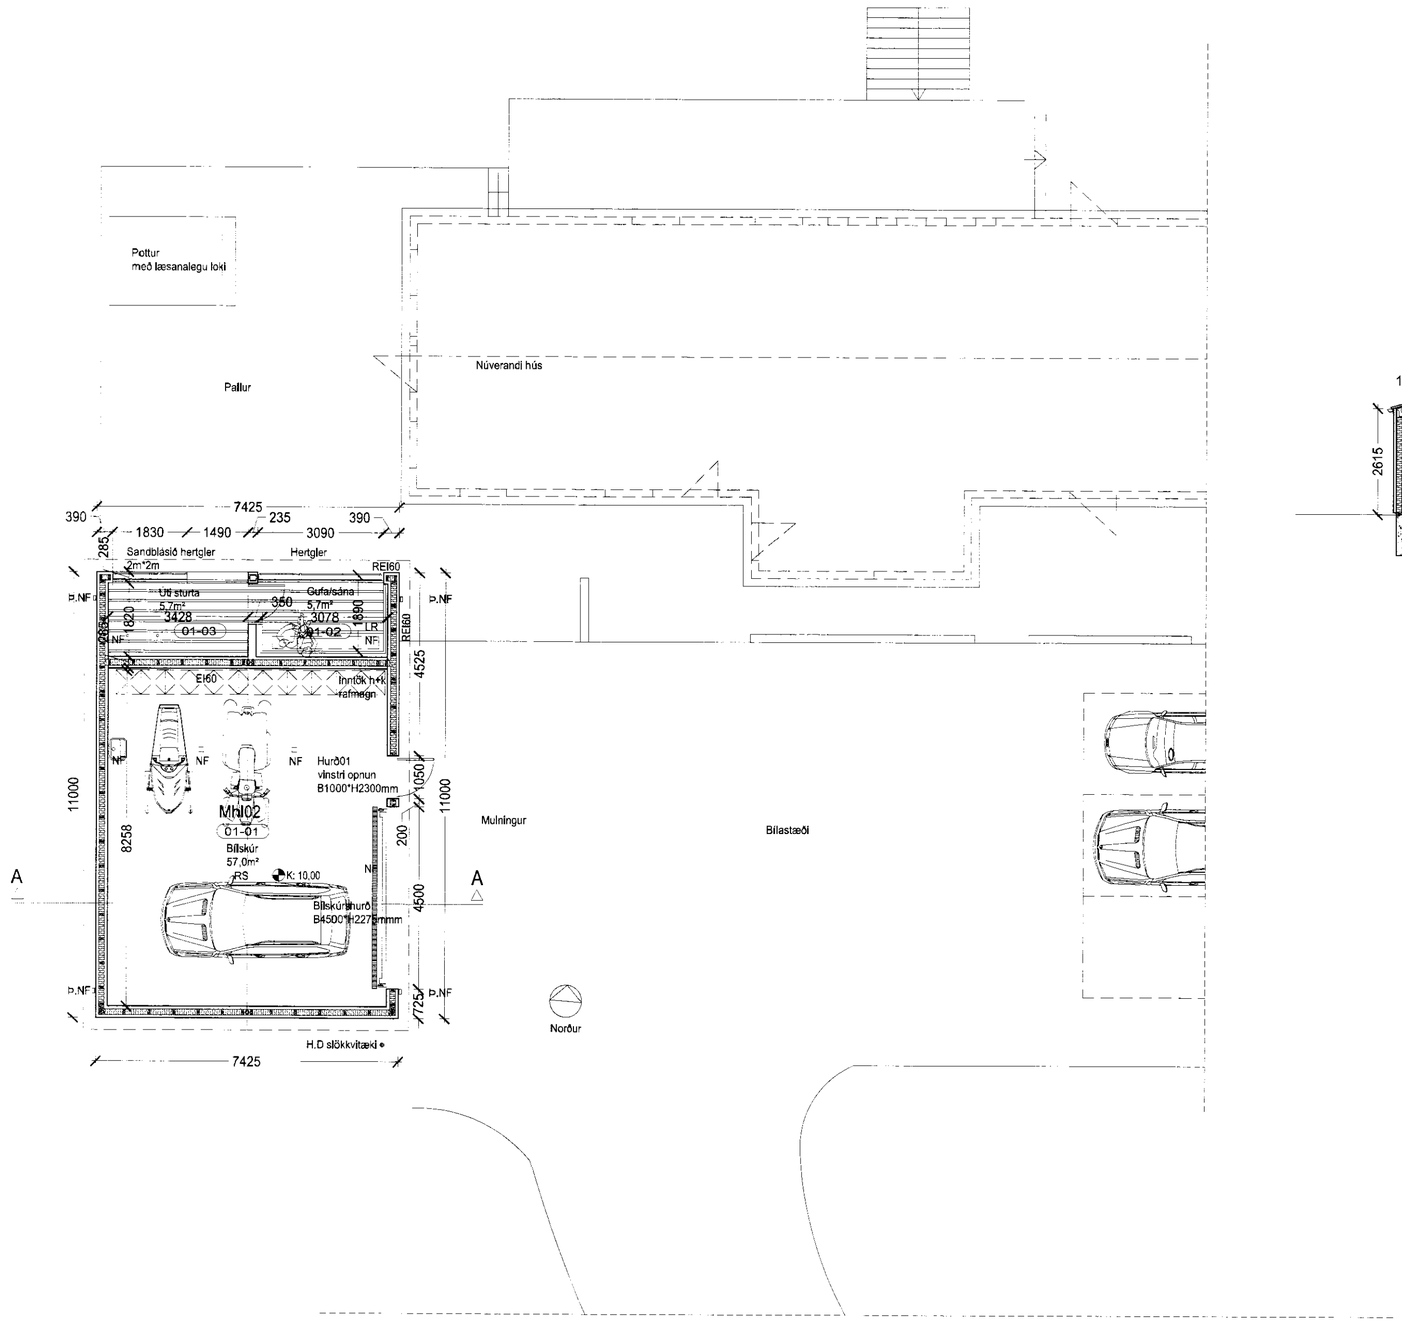

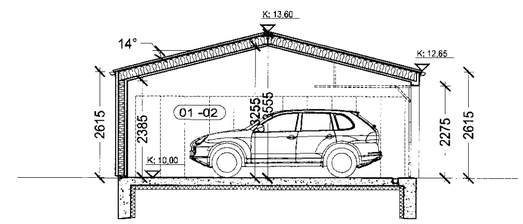

Skýringarmynd

Nátthagi - Hvítárholt

Heimilisfang:	Nátthagi- lóð í landi Hvítárholts
Sveitarfélag:	Hrunamannahreppur
Verkhluti:	Aðaluppdráttur
Skýringatexti:	Grunnmynd

nannað / teiknað:	ab/		
yfirfarið / samþykkt:		staðgreinir:	8710-1-47000010
mælikvarði:	1:500 og 1:00	landnúmer:	166940

Arkitekt:

○ Aðalsteinn Snorrason	arkitekt fai	kt.161161-2769
☑ Arnar Þór Jónsson	arkitekt fai	kt.010174-4819
○ Birgir Teitsson	arkitekt fai	kt.020460-4589
○ Björn Guðbrandsson	arkitekt fai	kt.170174-3059
○ Egill Guðmundsson	arkitekt fai	kt.270152-6869
○ Þórvarður ... Björgvinsson	byggingafræðingur bfi	kt.250572-3529

Aðalhönnuður:

Arkís arkitektar
sími 511 2060
Höfðatúni 2
fax 511 2066
105 Reykjavík
www.arkis
kt. 531107-0550
netfang arkis@arkis

dagsetning: 11.08.2011
verknr.: (10)-056

ARKÍS
arkitektar

(99)-2.02
teikning breyting

Blaðstærð: A2 = 420*594

ÁÖKB ÁÁSLAK SÞÖ ÁLÁAN SETT Á TÖLVUHÖNNUN, EKKI HÖGGVIÐ EÐA SAMÞÖKKUÐ