




Gafl.

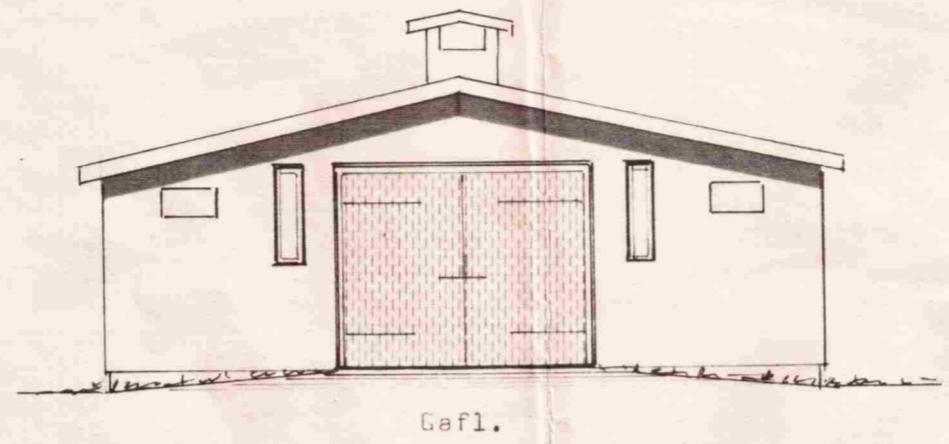



Gafl.

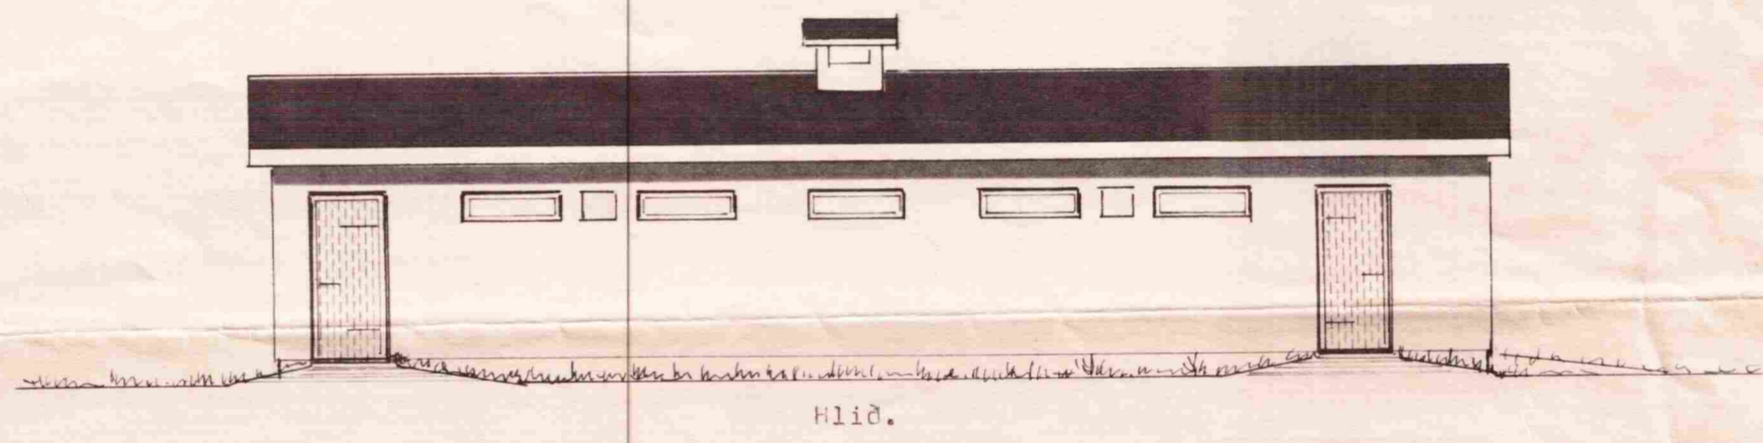

Hlið.

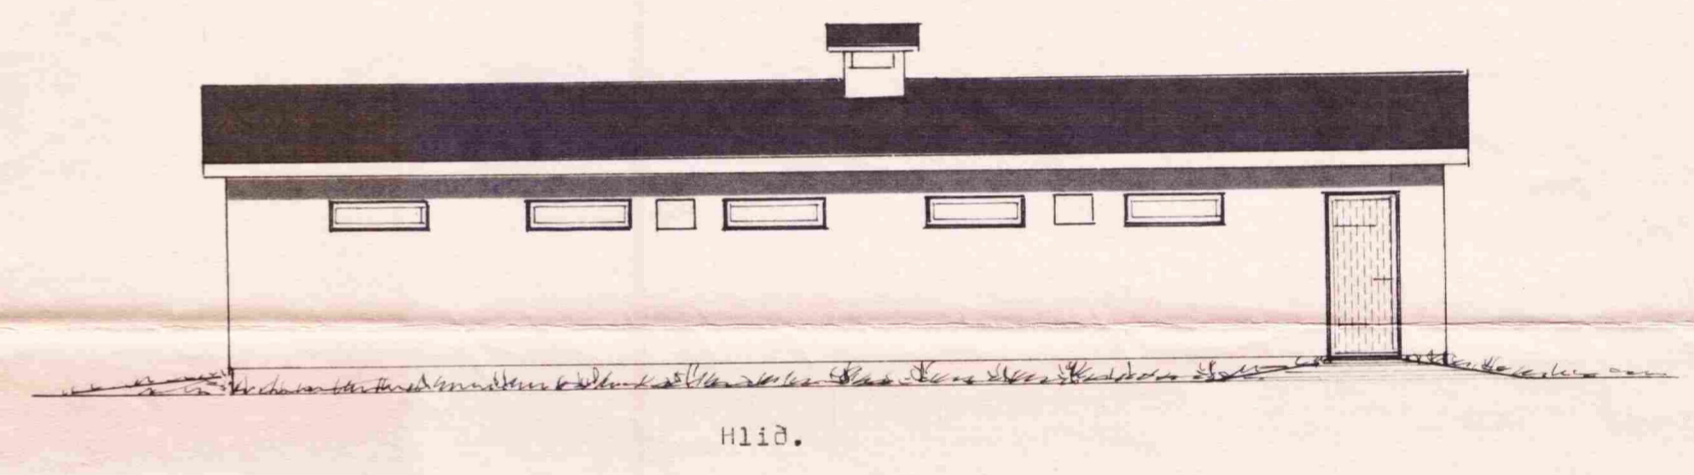

Hlið.

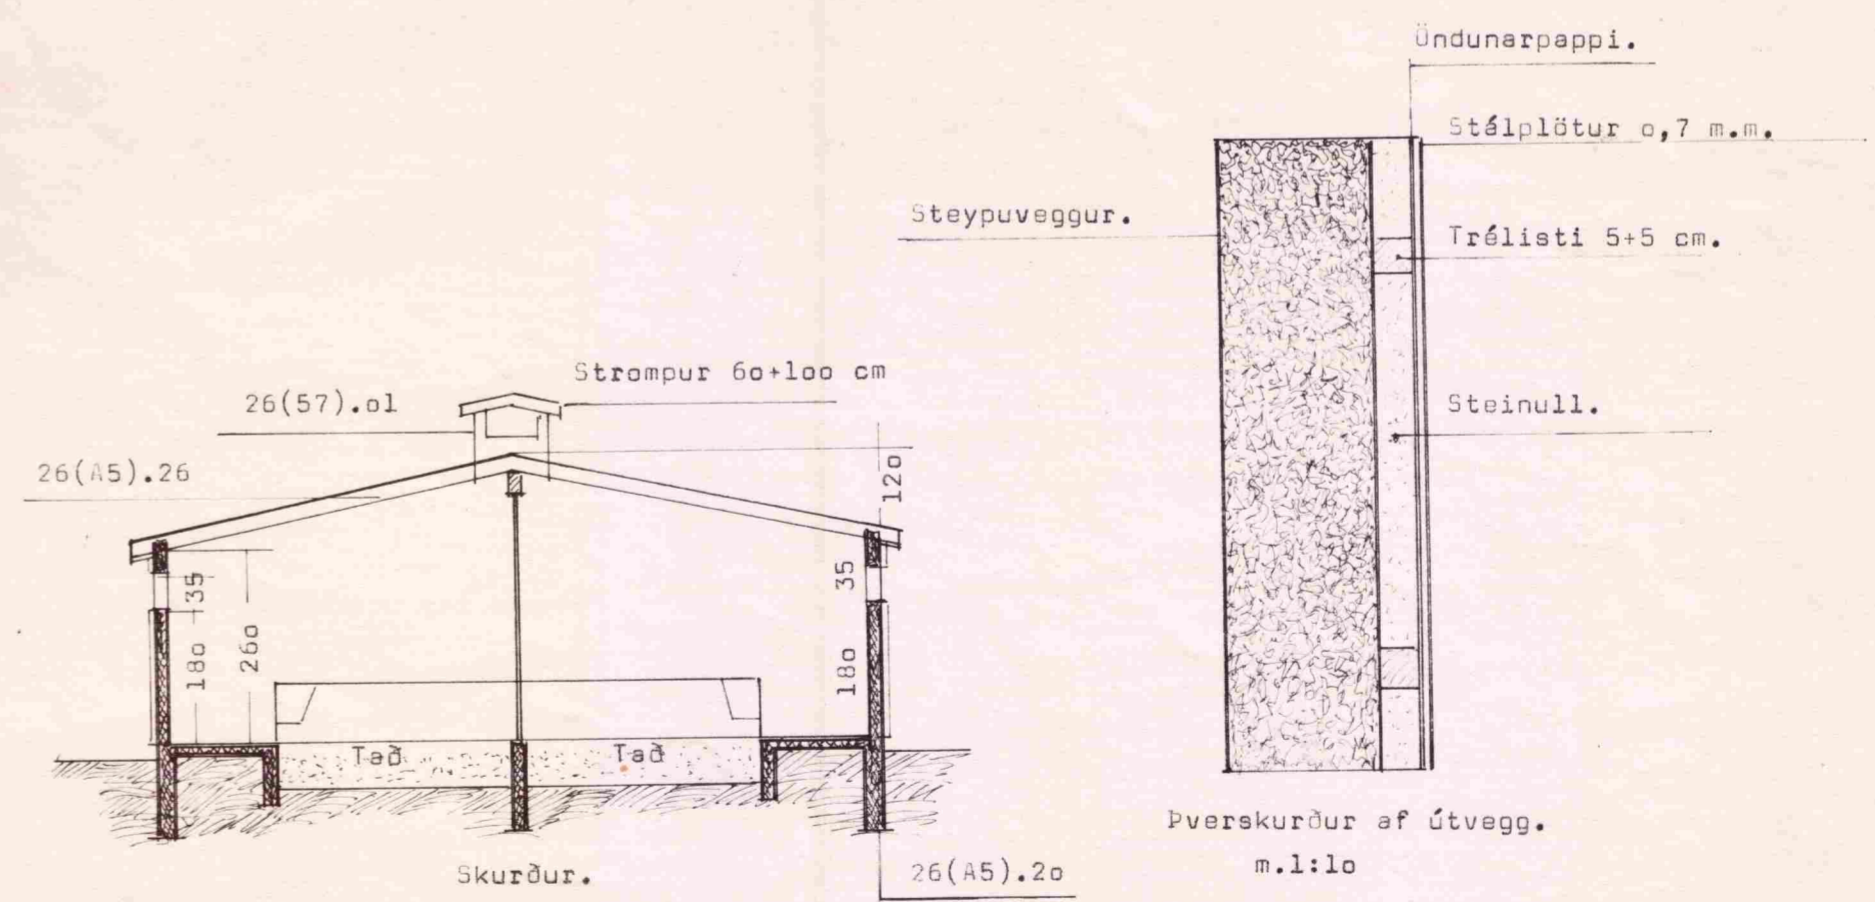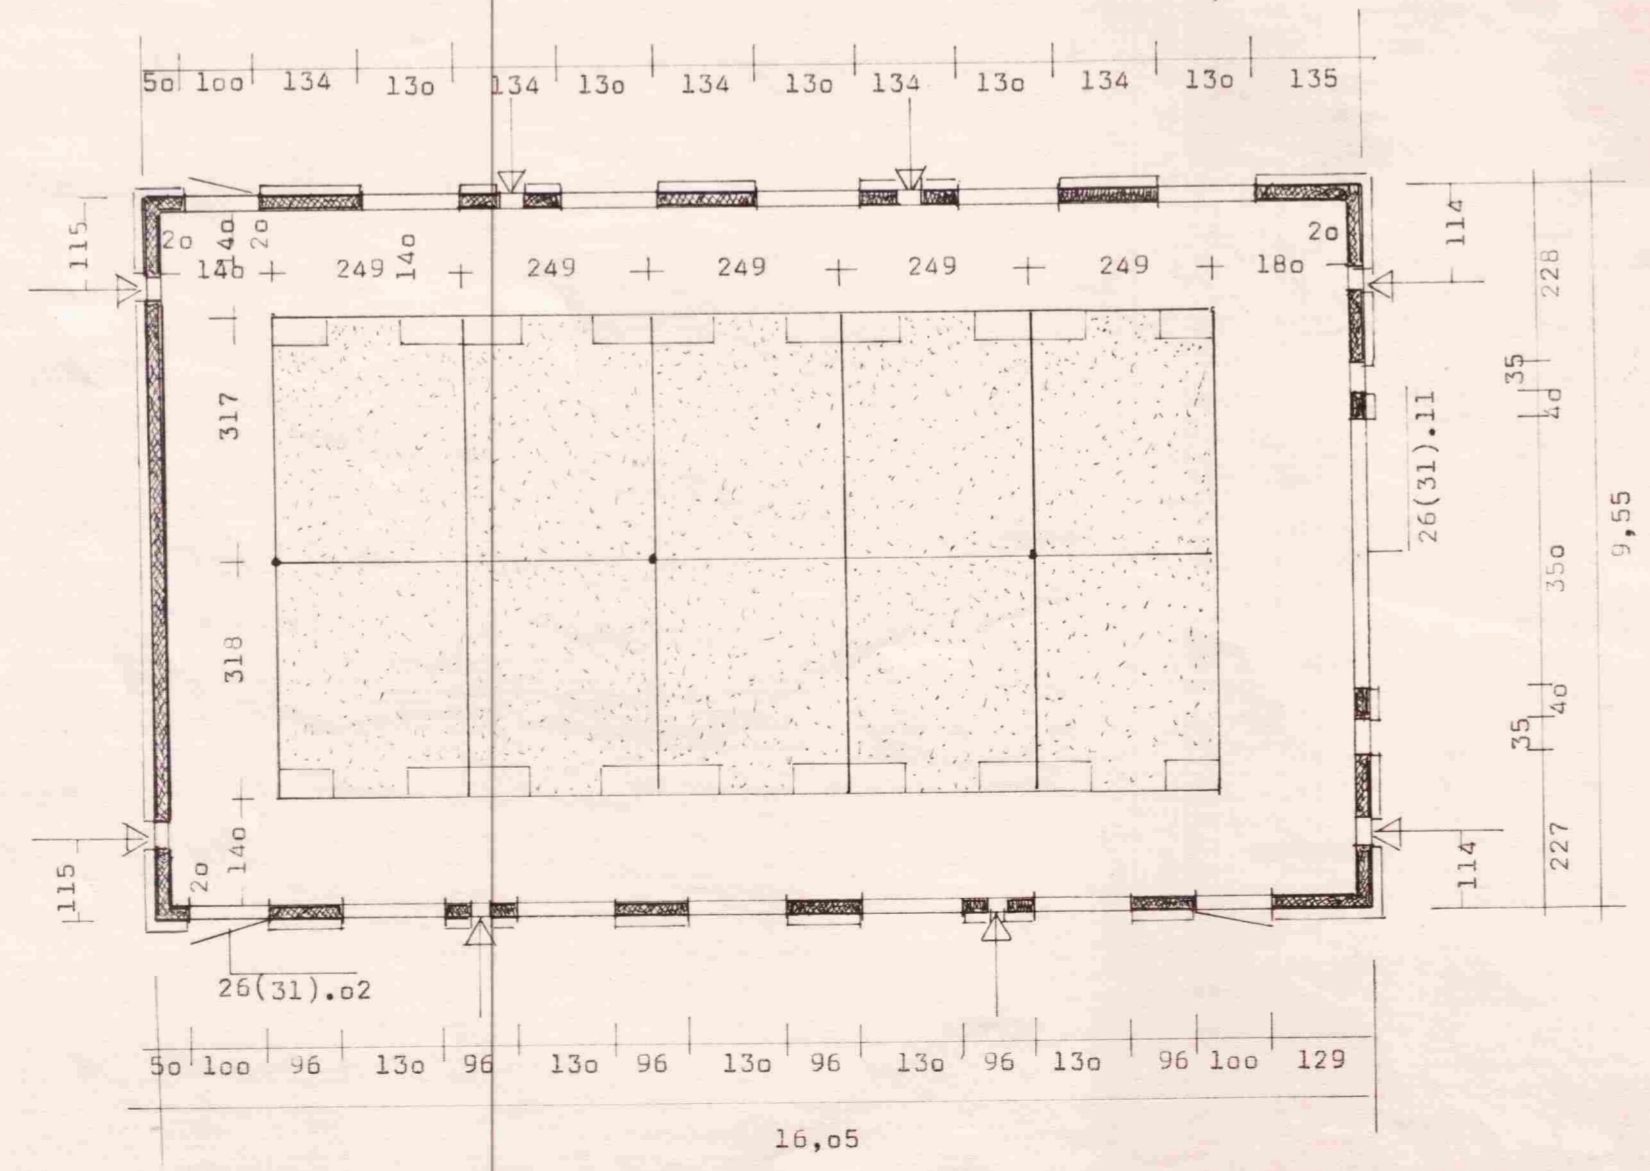

14.04.81

Loftinntaksop..... 26(31).13

**BL** BYGGINGASTOFNUN LANDBÚNAÐARINS  
 LAUGAVEGI 120, REYKJAVÍK, SÍMI 25444  
 Hústöftir, Skeiða hreppi, Árn.  
 Hesthúsa..... 153,3 m<sup>2</sup>..... 490,6 m<sup>3</sup>  
 Grunnmynd, skurður, útlitsmyndir.

TEIKN. NR. 82 ~4002  
 BREYTT FRÁ  
 MÆLIKVARDI 1:100  
 DAGSETNING 6. apríl 1981  
 TEIKNAD Ö.Á.K.

*Ólafur Þ. Þorsson*