


2 ÚTLIT
- mkv: 1:100

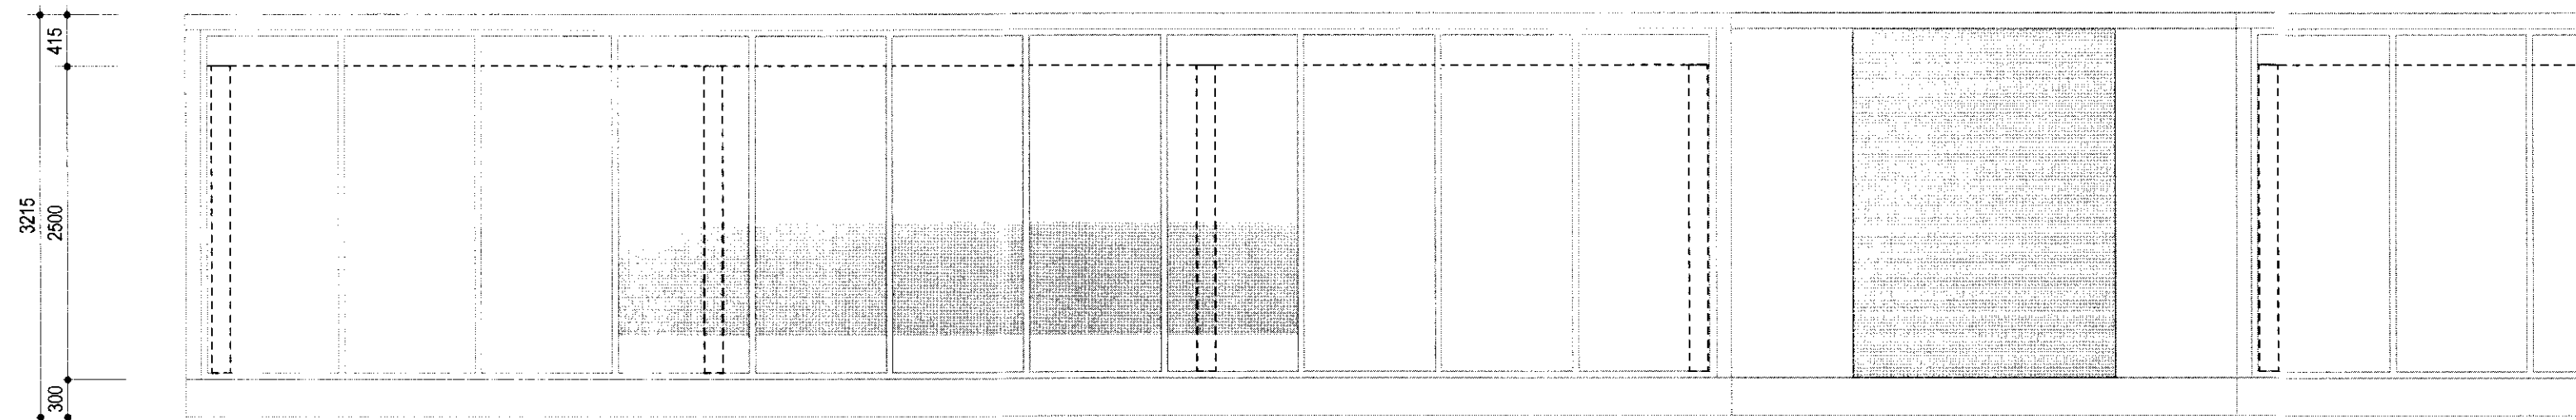

1 ÚTLIT
- mkv: 1:100

GLÁMA-KÍM
 Arkitektar Laugavegi 164 ehf. - 105 Reykjavík

Árni Kjartansson
 Árni Kjartansson kt: 049267-2039

Bjarni Björnsson
 Bjarni Björnsson kt: 930-044-5808

Jóhanna Þorbjörg
 Jóhanna Þorbjörg kt: 121251-9529

Sigrún Kjartansson
 Sigrún Kjartansson kt: 121254-2268

Sigurður Halldórsson
 Sigurður Halldórsson kt: 100857-2009

Breyting	Dagsetning	Skýring
-	-	-
-	-	-

FRÆDSLUMÍÐSTÖÐIN VIÐ HAKIÐ
2. ÁFANGI
PÍNGVELLIR
NYBYGGING - SNYRTINGAR

ÚTLIT		SÉRUPPRÁTTUR
Breyting:	Tekn.nr.:	A21.12
Útgáfud.: 12.03.2010	Mkv.: 1:50	GLÁMA-KÍM
Verkt.: 2051178	tekn.óm.	Arkitektar Laugavegi 164 ehf, 105 Reykjavík t: 630-8100, f: 630-8101, kt: 640 496 2739 glamakim@glamakim.is, www.glamakim.is

TEKNIÐ ER EKKI AFRITA MEÐ NÖMUM HÆTTI ÁÐ HLUÐA TIL EÐA Í HEILD ÁN SKRIFLESS LEYFS HÖFUNDAR

Jóhannes Þorbjörnsson
 Jóhannes Þorbjörnsson arkitekt FAI
 kt: 121057-6039

Sigurður Halldórsson
 Sigurður Halldórsson arkitekt FAI
 kt: 100857-2009