


SAMPYKKT  
17 DES. 2013  
*Árni Hjálmarsson*  
Byggingafræðingur og Flóahfr.




Timbur klæðning.

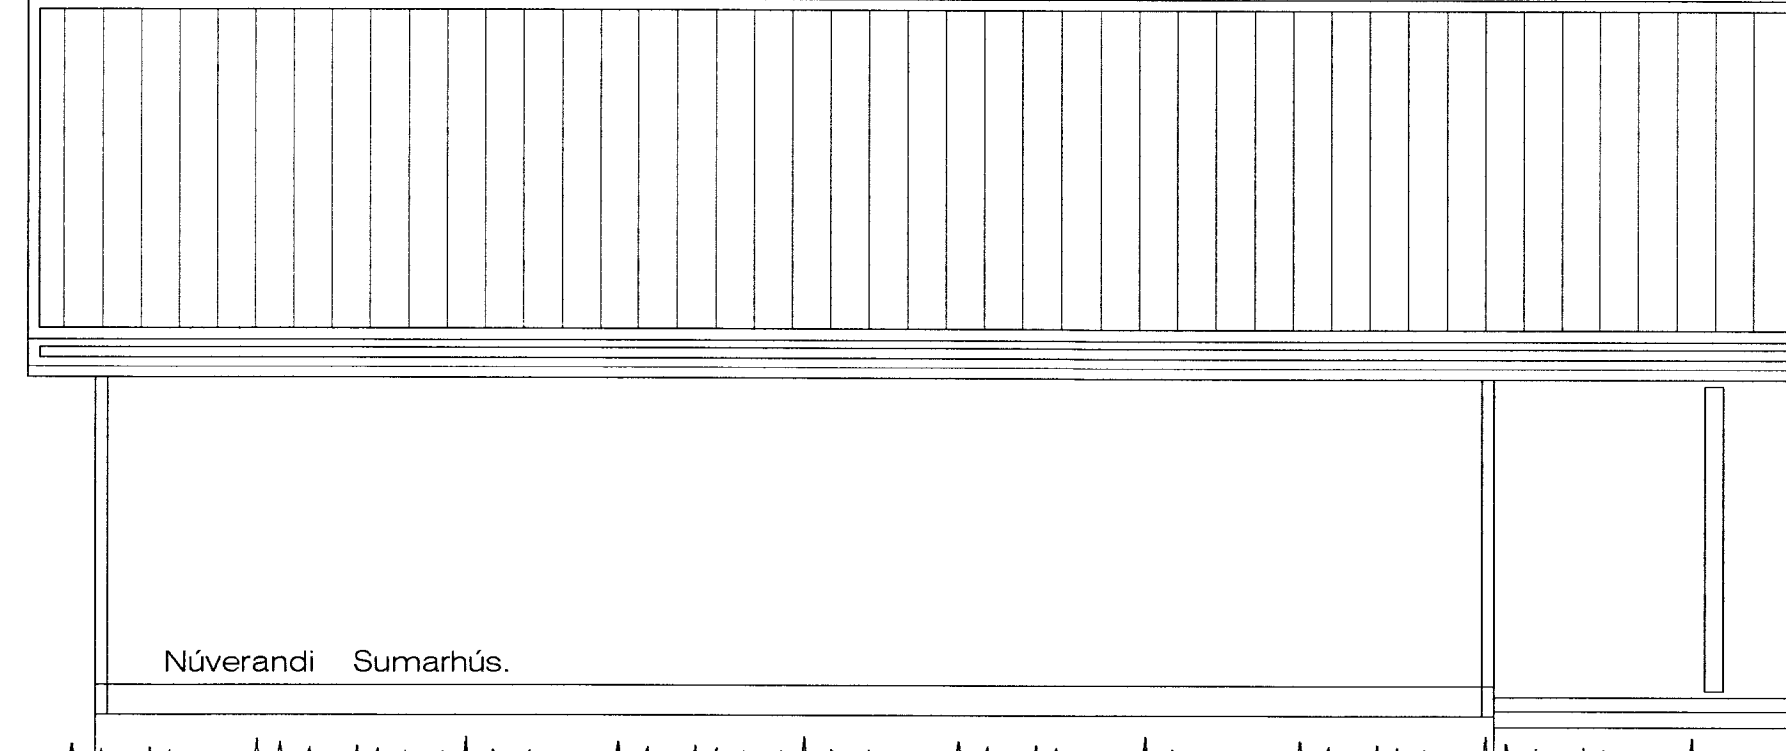

Núverandi Sumarhús.

Lóðarmörk.

Vesturhlið. 1 : 50

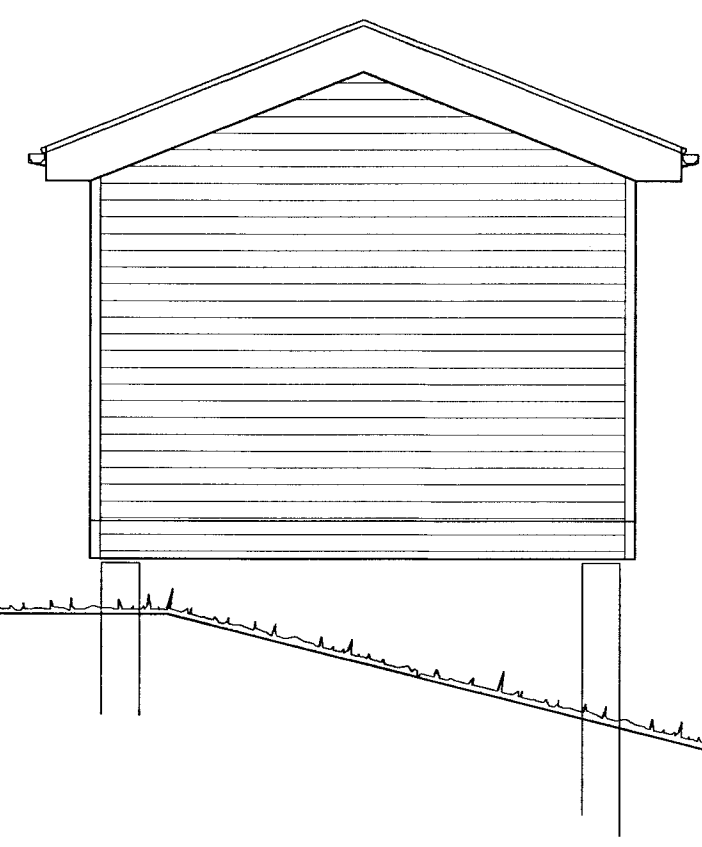

Norðurhlið. 1 : 50

Sumarhús Haraldar Sigurðssonar í landi Ketilvalla

VERK. NR. \_\_\_\_\_ DAGS. 3.-5. - 2013 MÁL. 1:50  
TEIKN. NR. 04 BREYTT.

JÓN GUÐMUNDSSON ARKITEKT *Jón Guðmundsson* KT. 310551  
VINNUSTOFA SUBURLANDSBRAUT 16 REYKJAVÍK SÍMI 552 5055 3299