



Skipulags- og byggingarfulltrúi Uppsveita bs.  
**Yfirfarið**  
 25 SEPT. 2014  
*Þórunn Þórunn*  
 Byggingarfulltrúi

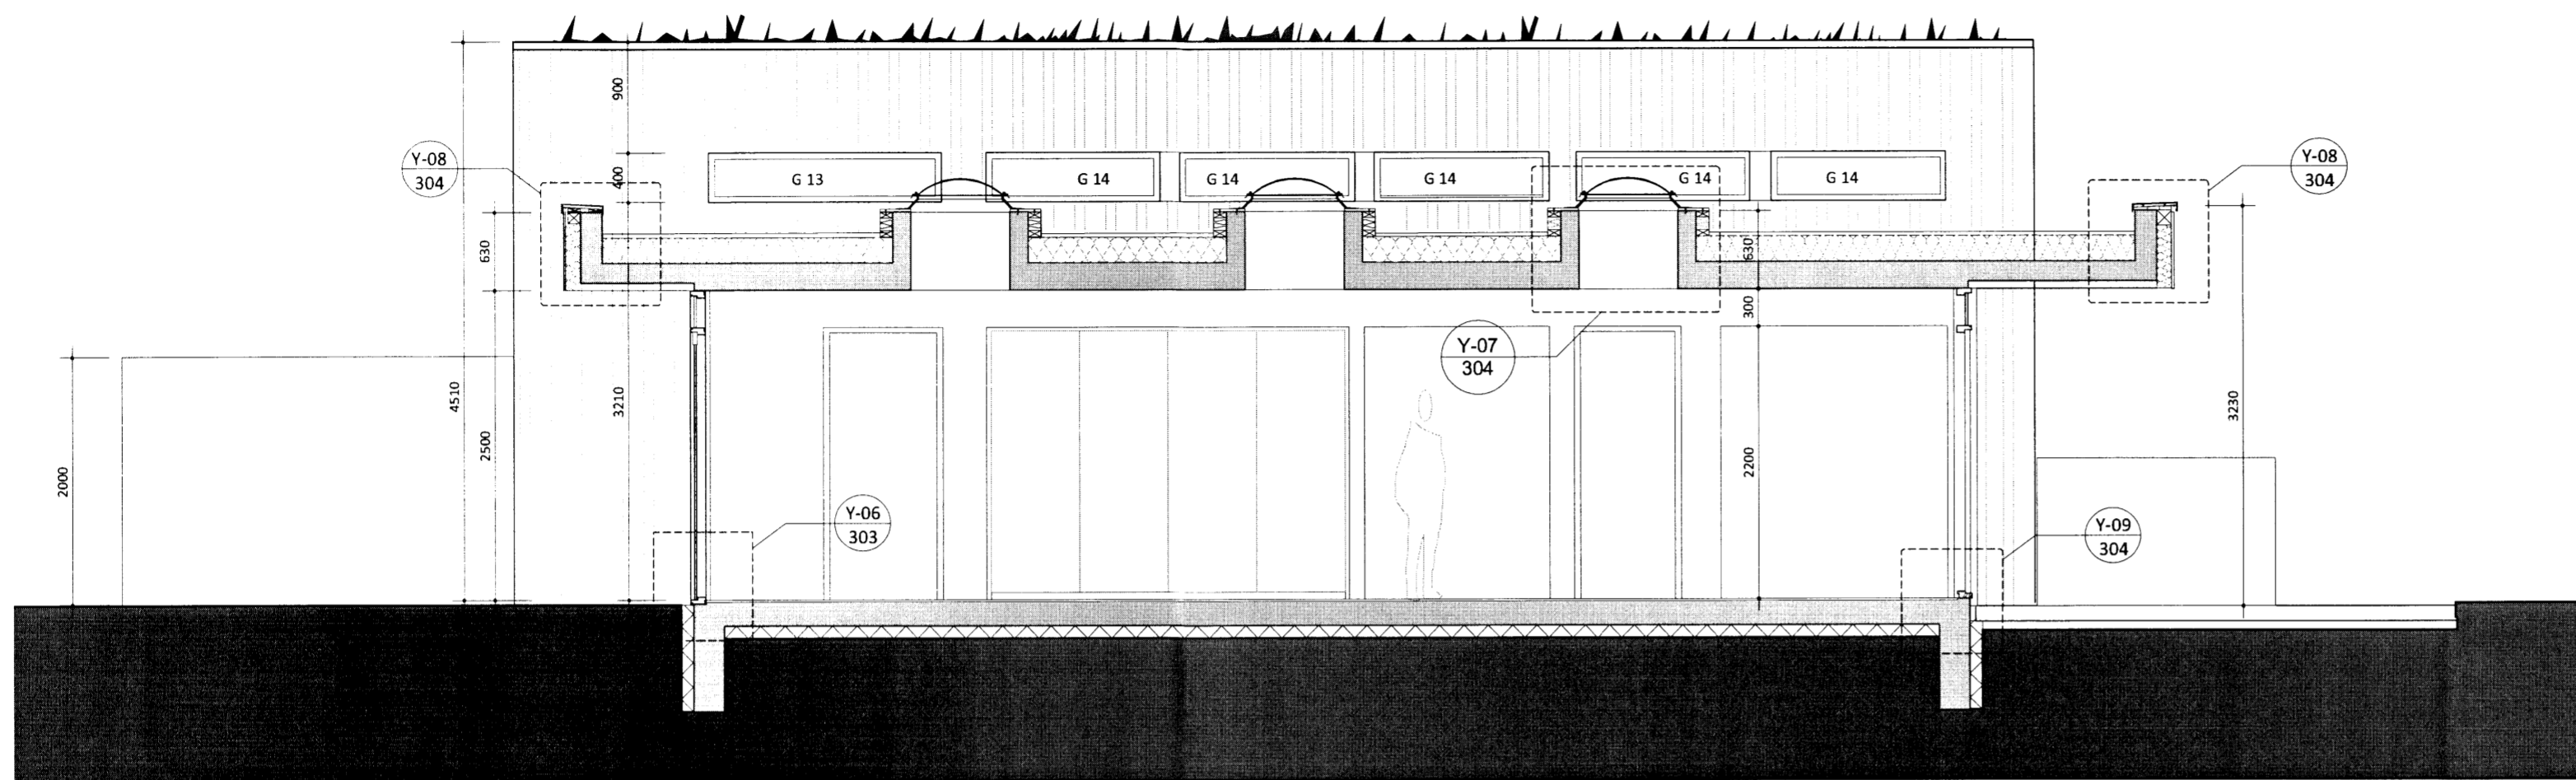

SNIÐ D - D

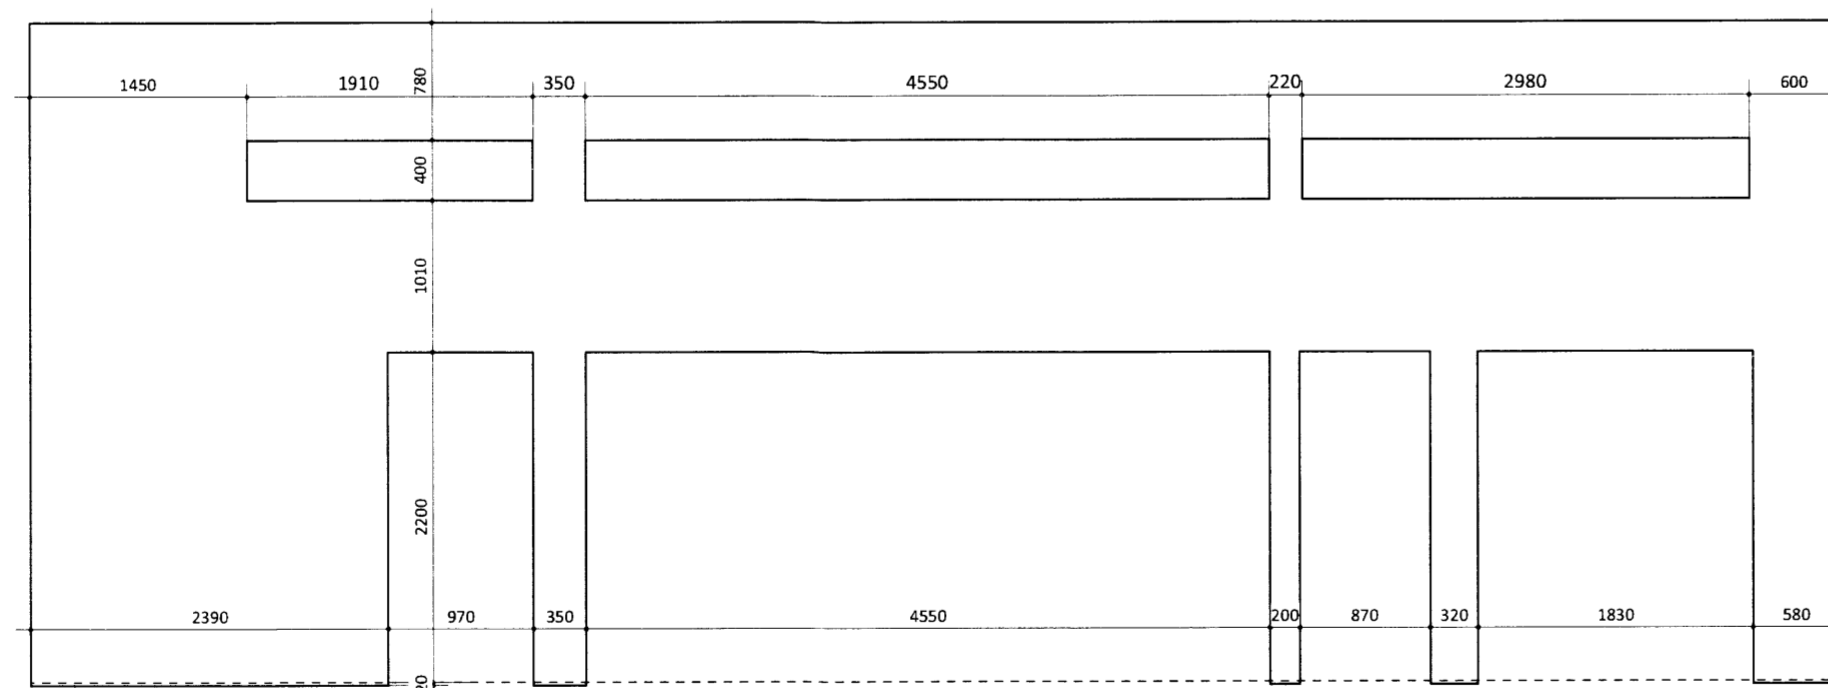

BURÐARVEGGUR EFTIR ENDILÖNGU HÚSI

B:  
 A: SÉRHLUTAMERKINGUM BETT INN Á TEIKNINGAR 14.08.14  
 BREYTINGAR: DAGS:

**VERKTEIKNINGAR**

HEILSÁRSHÚS Í LANDI MINNA MOSFELLS  
 UNDIRHLÍÐ 24

SNEIÐING D - D OG 1:50  
 UTLIT BURÐARVEGGS 24.03.14

TEIKN NR: A 205

**arktika**  
 arkitektastofa

INGUNN HELGA HAFSTAD ARKITEKT FAÍ KT: 020861-7469  
 ingunn@arktika.is S. 825 3901