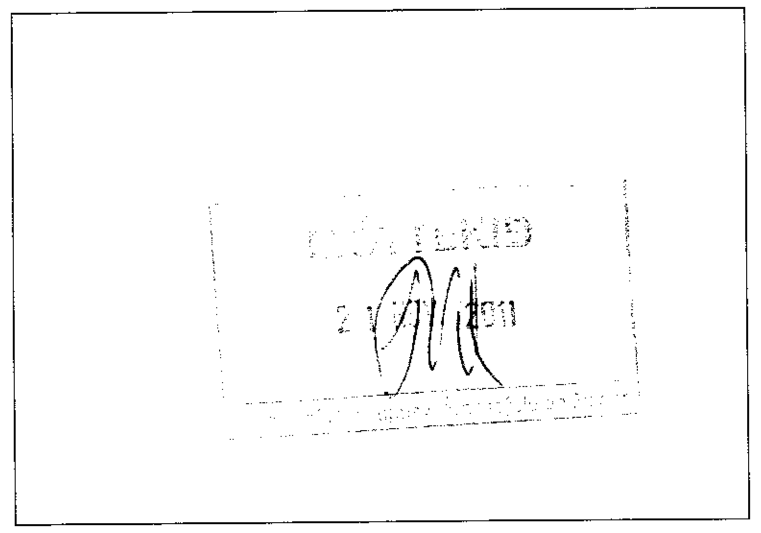

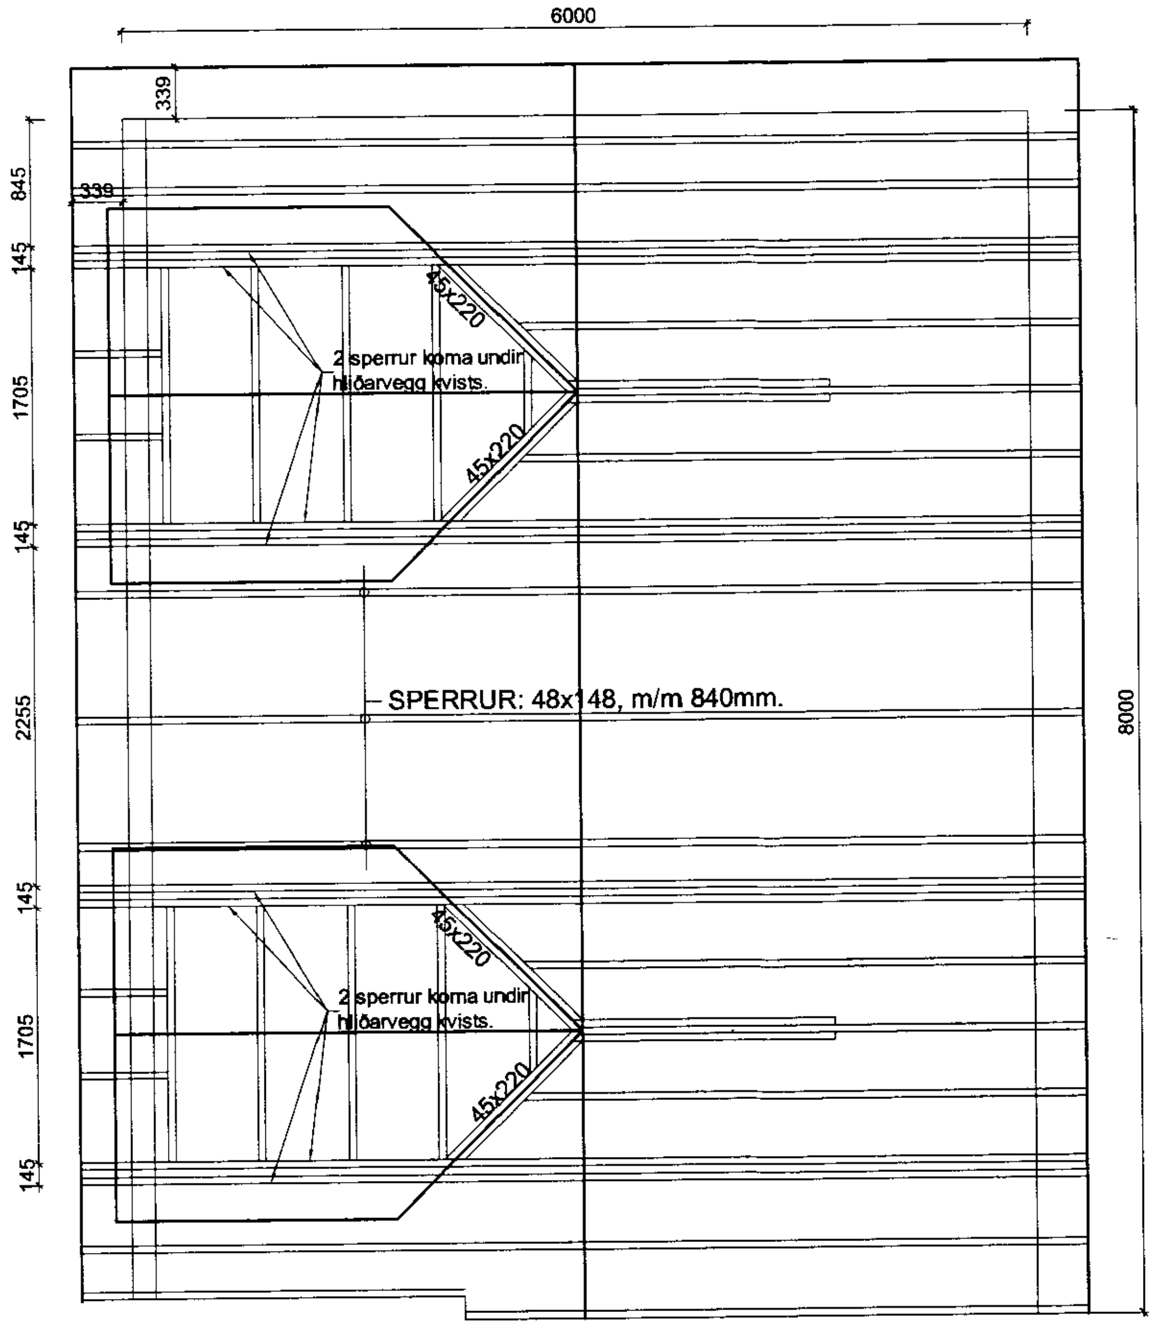

Þaksperrur

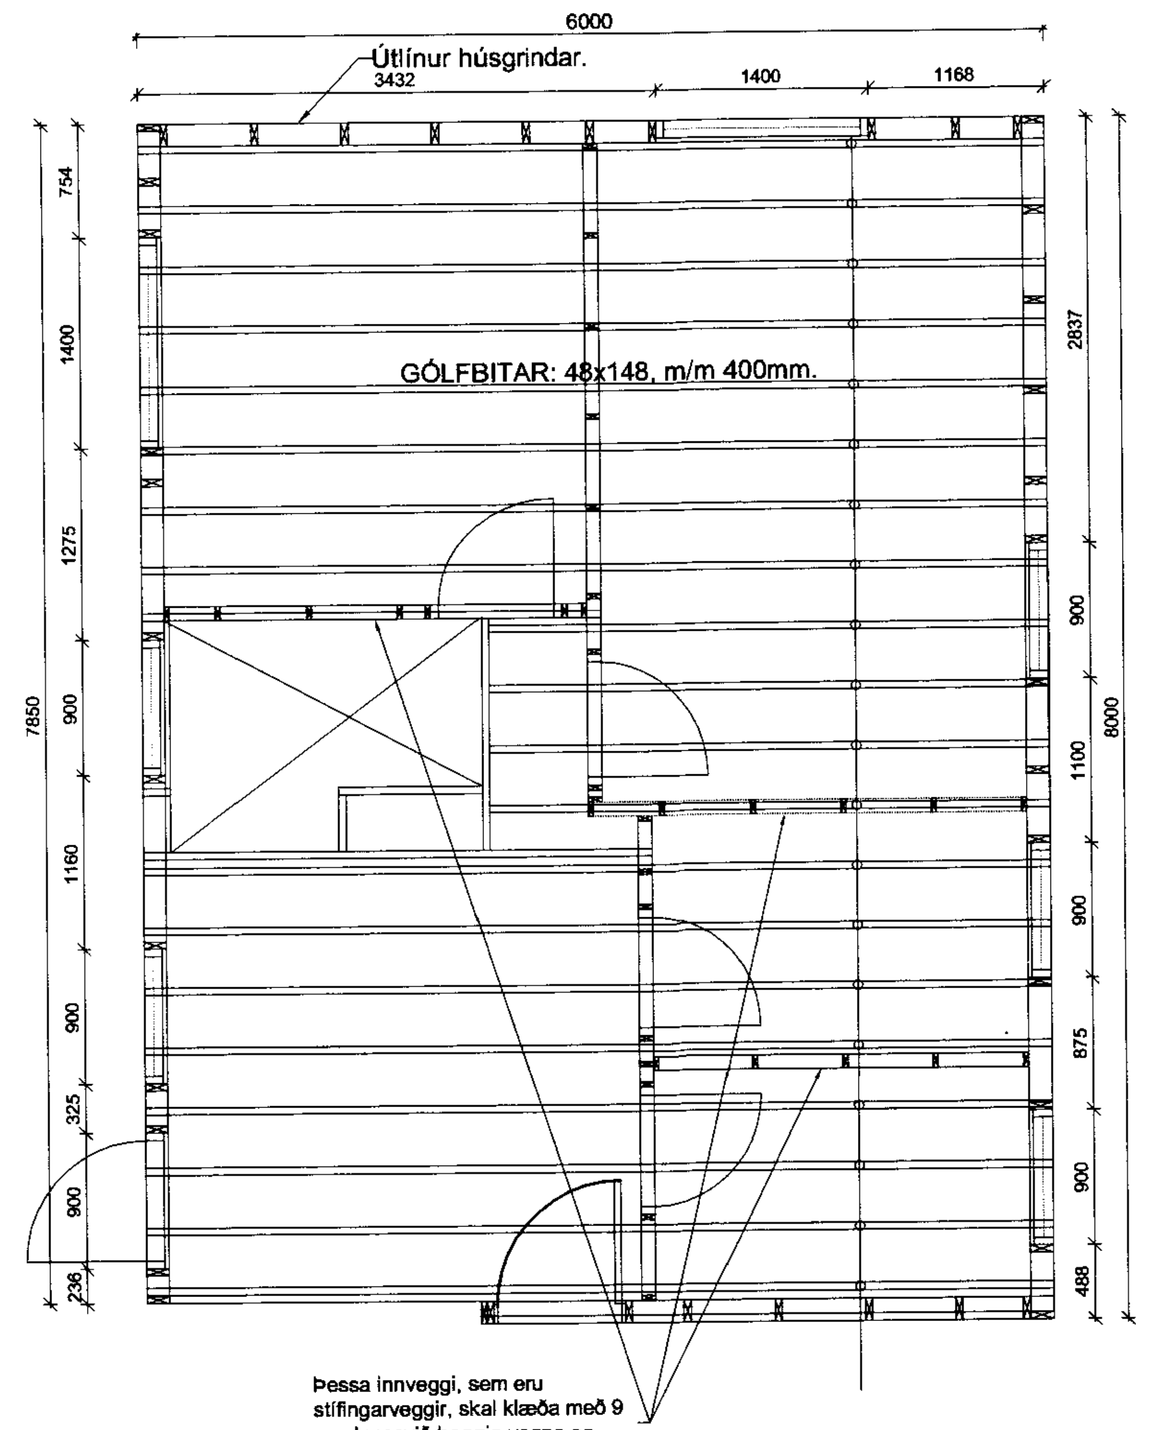

Þessa innveggi, sem eru stífingarveggir, skal klæða með 9 mm krossvið beggja vegna og negla $K^{3}\!/_{40}$ með m/m 150 mm auk límingar með urethan límí.

Milligólf

SKÝRINGAR VIÐ FRÁGANG INNVEGGJA:

Innveggir eru byggðir upp úr 45x98 mm timburstoðum með mesta millibili stoða m/m 600.
Yfirstykki á milliveggjum skal skrúfa í milligólfsbita og setja 1 stk. 90-vinkil á stoðarenda með neglingu sem er 4 stk. $K^{40}\!/_{40}$ í hvorn flangs.

Milligólf er klætt með 22 mm nótuðum spónaplötum og skal setja lím í nót plöturnar sem eru skrúfaðar niður á milligólfsbitana.

SKÝRINGAR VIÐ UPPBYGGINGU ÚTVEGGJA OG ÞAKS:

Útveggir hússins eru byggðir upp úr 45x148 mm timburstoðum með mesta millibili stoða m/m 600. Utan á útveggi komi 9 mm rakaþolin krossviður sem neglist með S31/50 m/m 150, krossviðurinn nái niður fyrir gólfbita og hjálpi með því móti að tengja saman gólf og veggi, síðan kemur 9 mm loftbil undir timburvatnsklæðningu.

Allt timbur í burðarveggjum og sperrum skal vera styrkleikaflokkað í K18 a.m.k.

Ofan á sperrur kemur 50 mm listar til myndunar loftbils undir heilklæðningu, 25x150 mm borðaklæðning, ofan á klæðingu kemur tjörupappi og þakjárn sem neglt er með þaksaum í aðra hverja hábáru með 600 mm millibili en við þakbrún skal neglt í hverja hábáru

6" einangrun kemur á milli þaksperra.

Sumarhús með grindarmál 6,0 x 8,0 m og þakhalla 35°.

Sjá almennar skýringar á teikningu 2-01

Breytingar:	
HÚSEY ehf Teikni- og verkfræðiþjónusta. SELFOSSI	
Vinnustofa:	Stóru-Sandvík 4, 801 Selfoss. Sími 482-1738 / 898-9199 Netfang: samsh@simnet.is
Áb.m. og rétthafi © :	Samúel Smári Hreggviðsson, byggingatæknifræðingur, M.T.F.Í. Kt.: 200752-4659
Viðfangsefni:	HEIÐARBÆR lóð 170192 Bláskógabyggð.
Verkhluti:	SPERRUR, MILLIGÓLF, SNIÐ OG SKÝRINGAR
Mælikvarði: 1:50	Teiknað/Reiknað: ssh
Dagsetning:	Stóru-Sandvík 4, í júní 2011
Samþykkt:	
Verknúmer:	11 – 648
Teikn.nr.:	2–05