
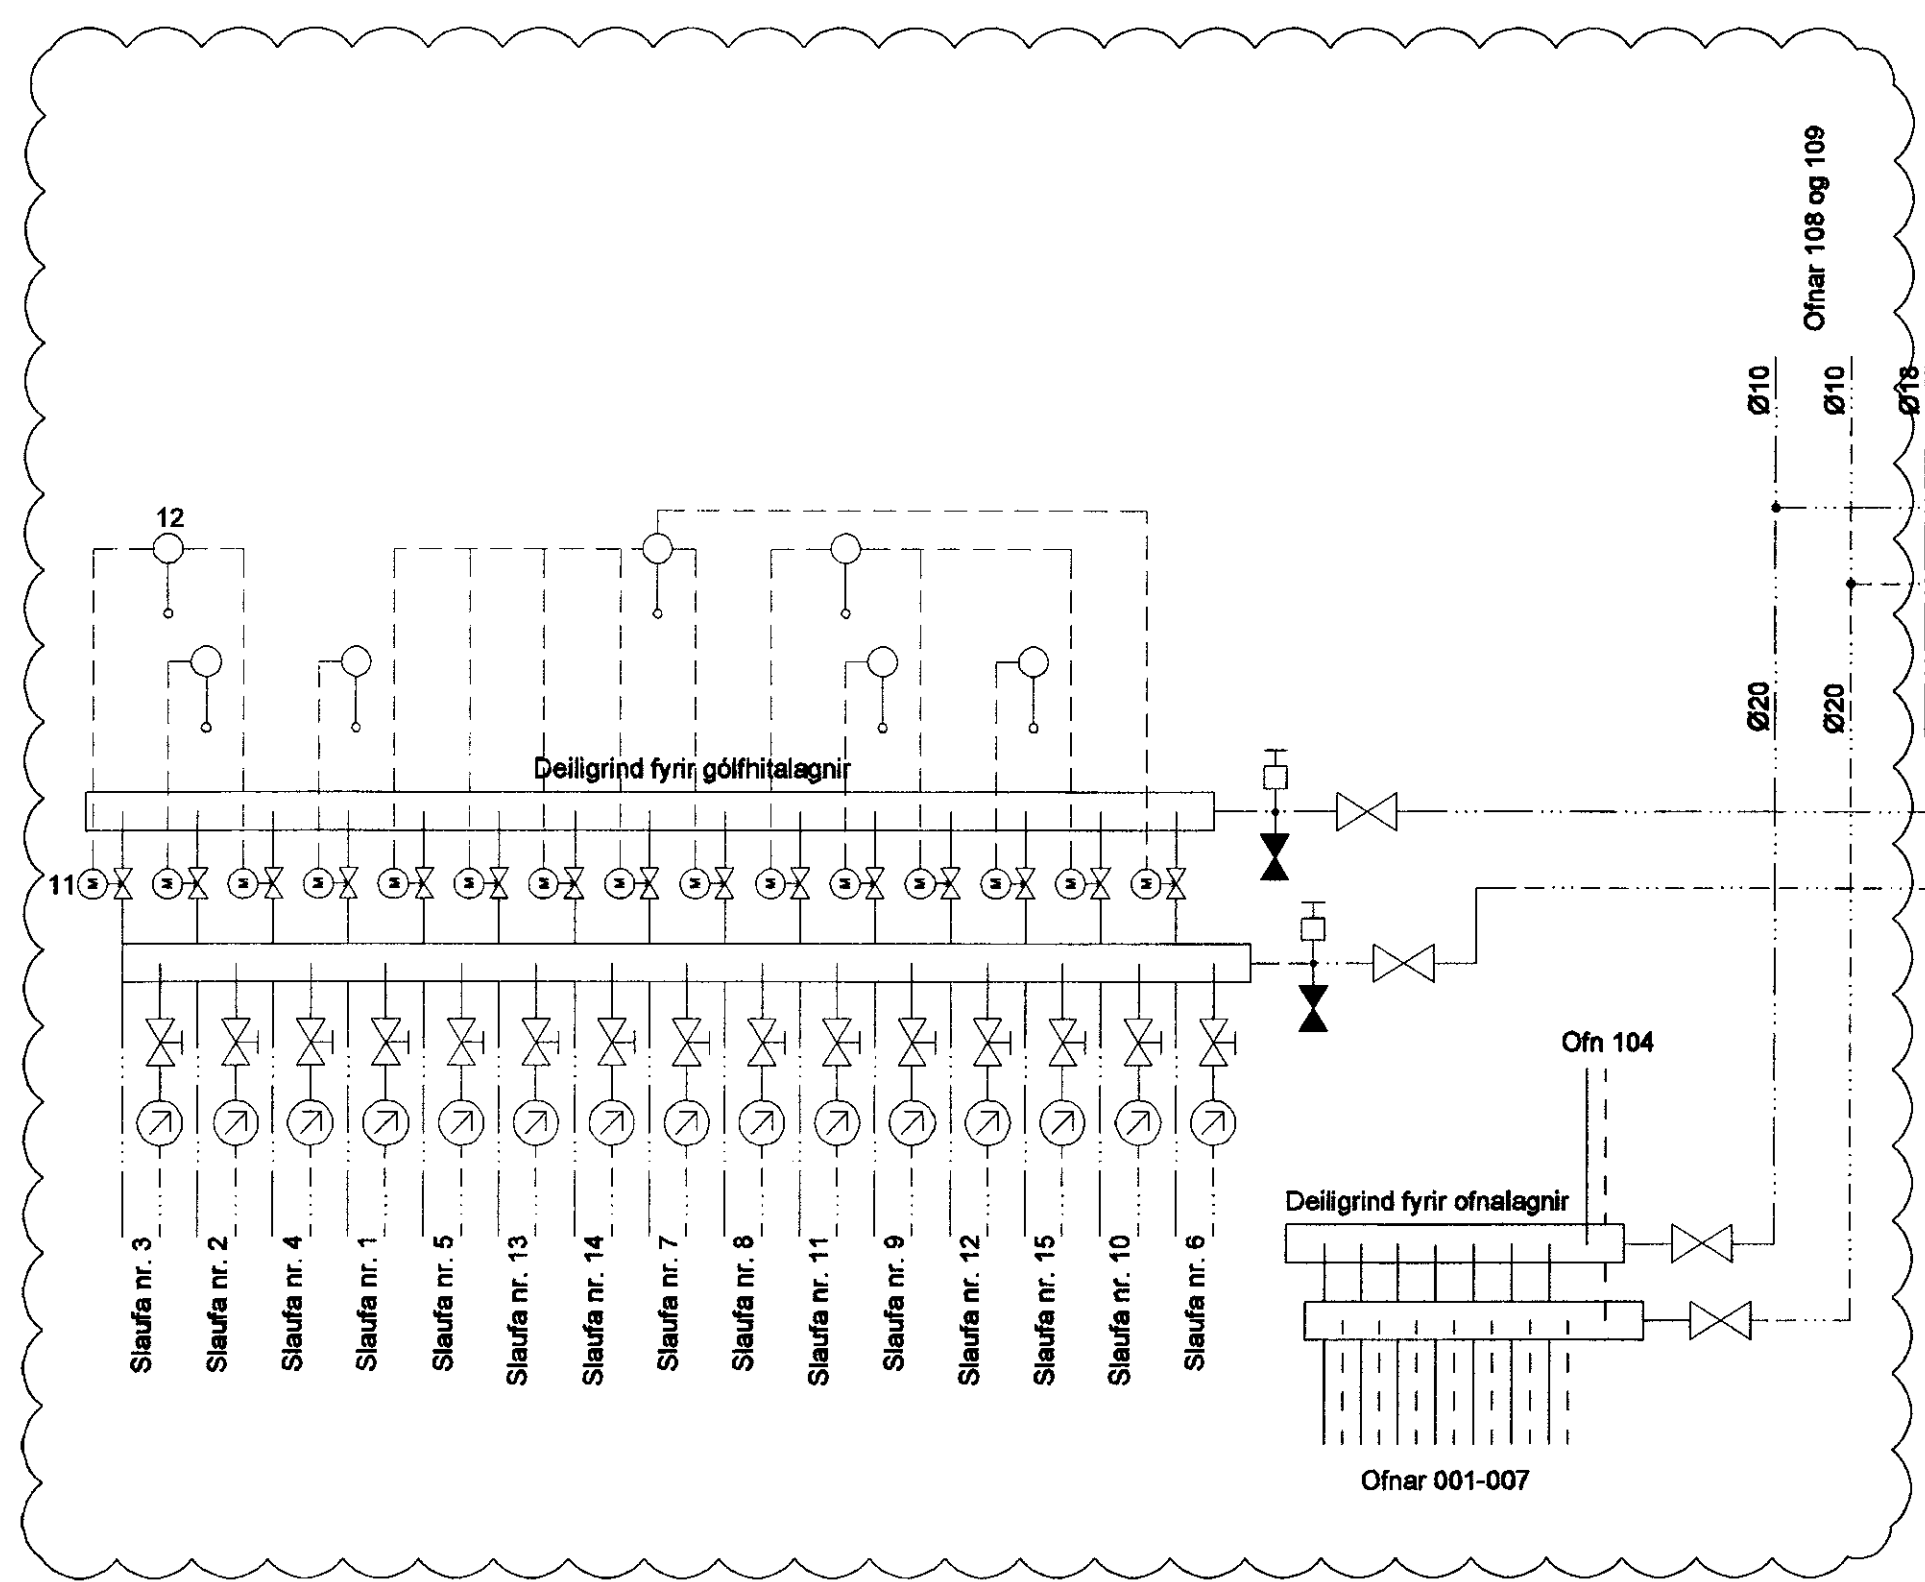


Handwritten signature and stamp in the top right corner.

Húsvéitugrind

Tækjalisti

- 01 Þrýstímminnkari, 0,4L/s við 2-6 bar
- 02 Þrýstjafnari, kv=1,0
- 03 Strengloki DN15
- 04 Slaufloki, kv=1,0
- 05 Strengloki DN10
- 06 Vatnshitastýrður loki, kv=0,63, stillivið 10-40 C
- 07 Strengloki DN15
- 08 Mótrolki, kv=0,63
- 09 Dæla, 0,3L/s - 4,0mVs
- 10 Stjórnstöð, t.d. Danfoss ECL 200
- 11 Mótrolki
- 12 Herbergishitanemi, tengist mótrolkum (11)
- 13 Úthitanemi, tengist stjórnstöð (10)
- 14 Varmaskiptir, 25kW - hitav. 55/25°C - frostl. 30/20°C
- 15 Dæla, 0,6 L/s - 40 kPa
- 16 Þensluker, 12L
- 17 Varmaskiptir, 25kW - hitav. 75/35°C - frostl. 70/30°C
- 18 Dæla, 0,2 L/s - 40 kPa
- 19 Þensluker, 12 L
- 20 Hitastýrður loki, Kv=0,63, NC

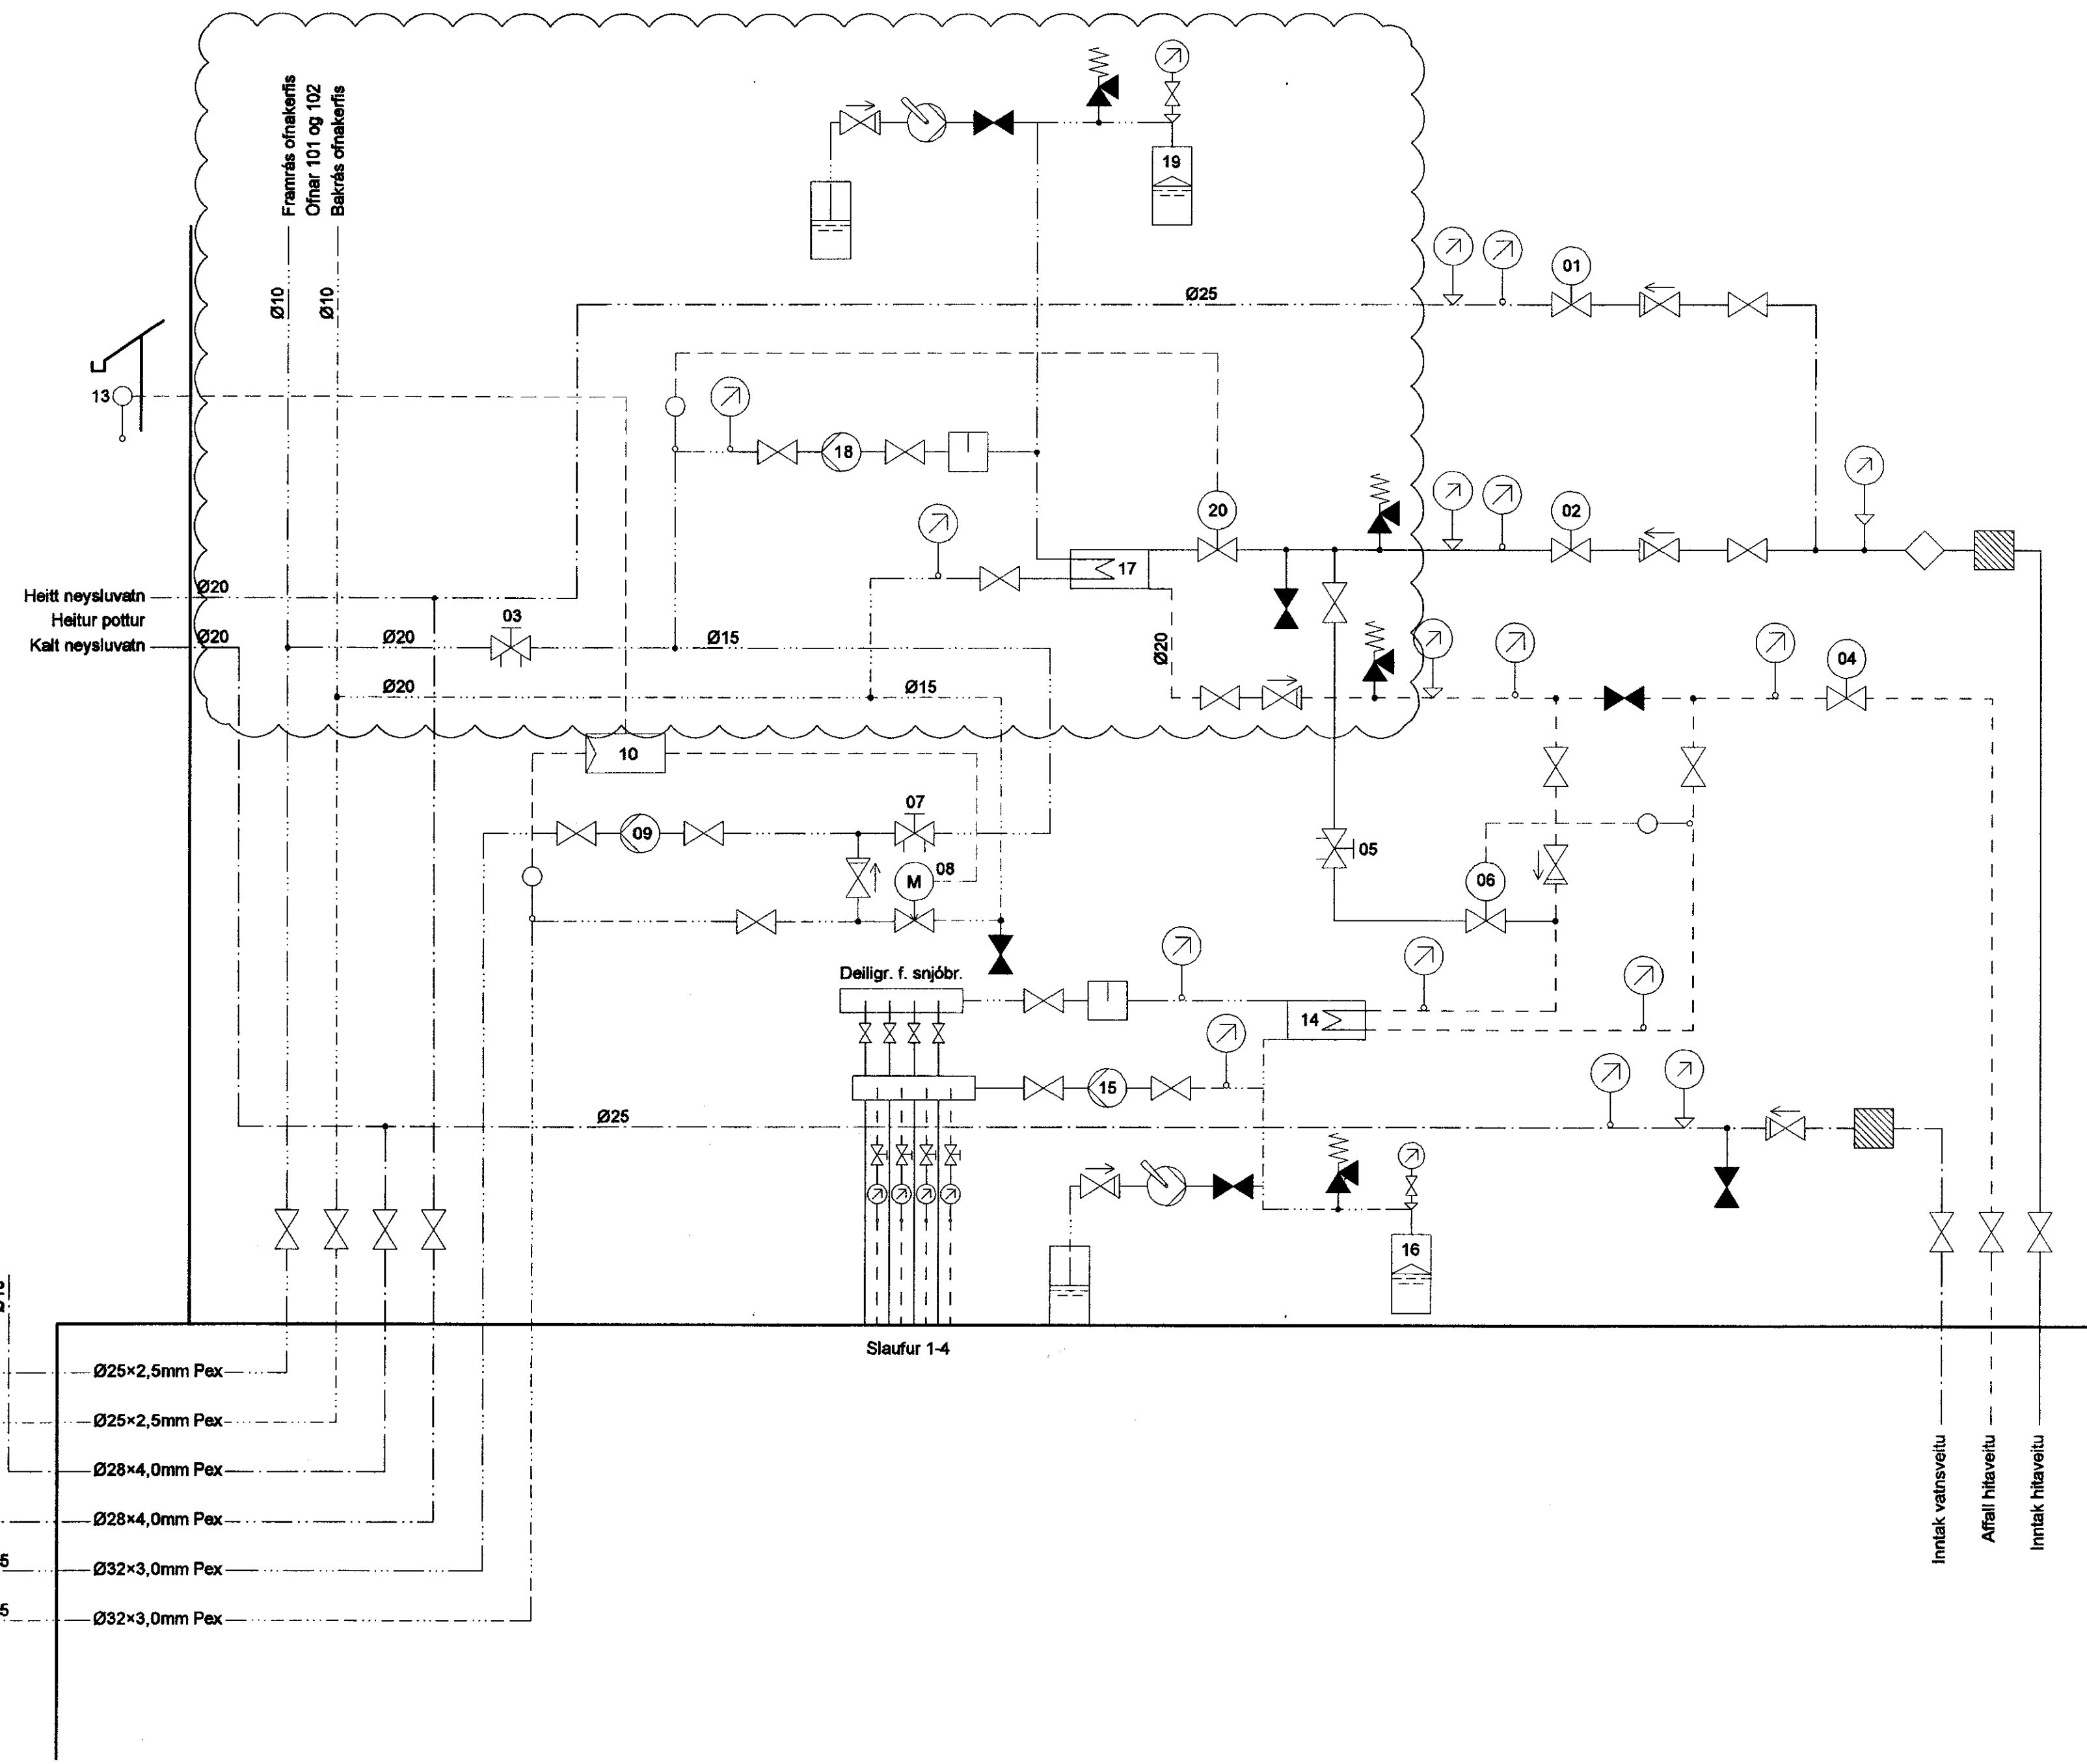

B 25.05.11 Önar dættu út göfhl. sláufum flögjar og tekið um bætt við BS / SÁS
 A 18.04.07 Bætt við arnjábræðstúkeri og tækjalista breytt BS / SÁS
 Útg. Dags. Skýring Hannabjörvin



VERKFRÆÐISTOFA

BÆJARHRAUN 20 · 220 HAFNARFJÖRDUR · KENNIT. 710796-2899
 vab@vab.is · Sími 685 8600 · Fax 555 8810 · www.vab.is

Áritun sérhönnuðar Sveinn Áki Sverrisson, kt. 230855-8609

Verkefni Sveinn Áki Sverrisson, kt. 230855-8609

Austurbyggð 1 Laugarási

Verkið Lagnir Kerfismynd og Tækjalisti

Hannað BS	Telknað BS	Yfirfarið SÁS	Kvarði	Síða / A1
Dags. 07.03.07	Verkefni 05846	Tekning P403	Utgáfa	B

Handwritten signature at the bottom right.

V:\20050546\0546-kjarnbyggs-1\sbnetla\0546-P403.dwg