



Skipulags- og byggingarfulltrúi Uppsvalta br.
Samþykkt
 17 FEB. 2014
Winnifrey
 Byggingarfulltrúi


SKÝRINGAR:
 SJÁ TEIKNINGU A 110

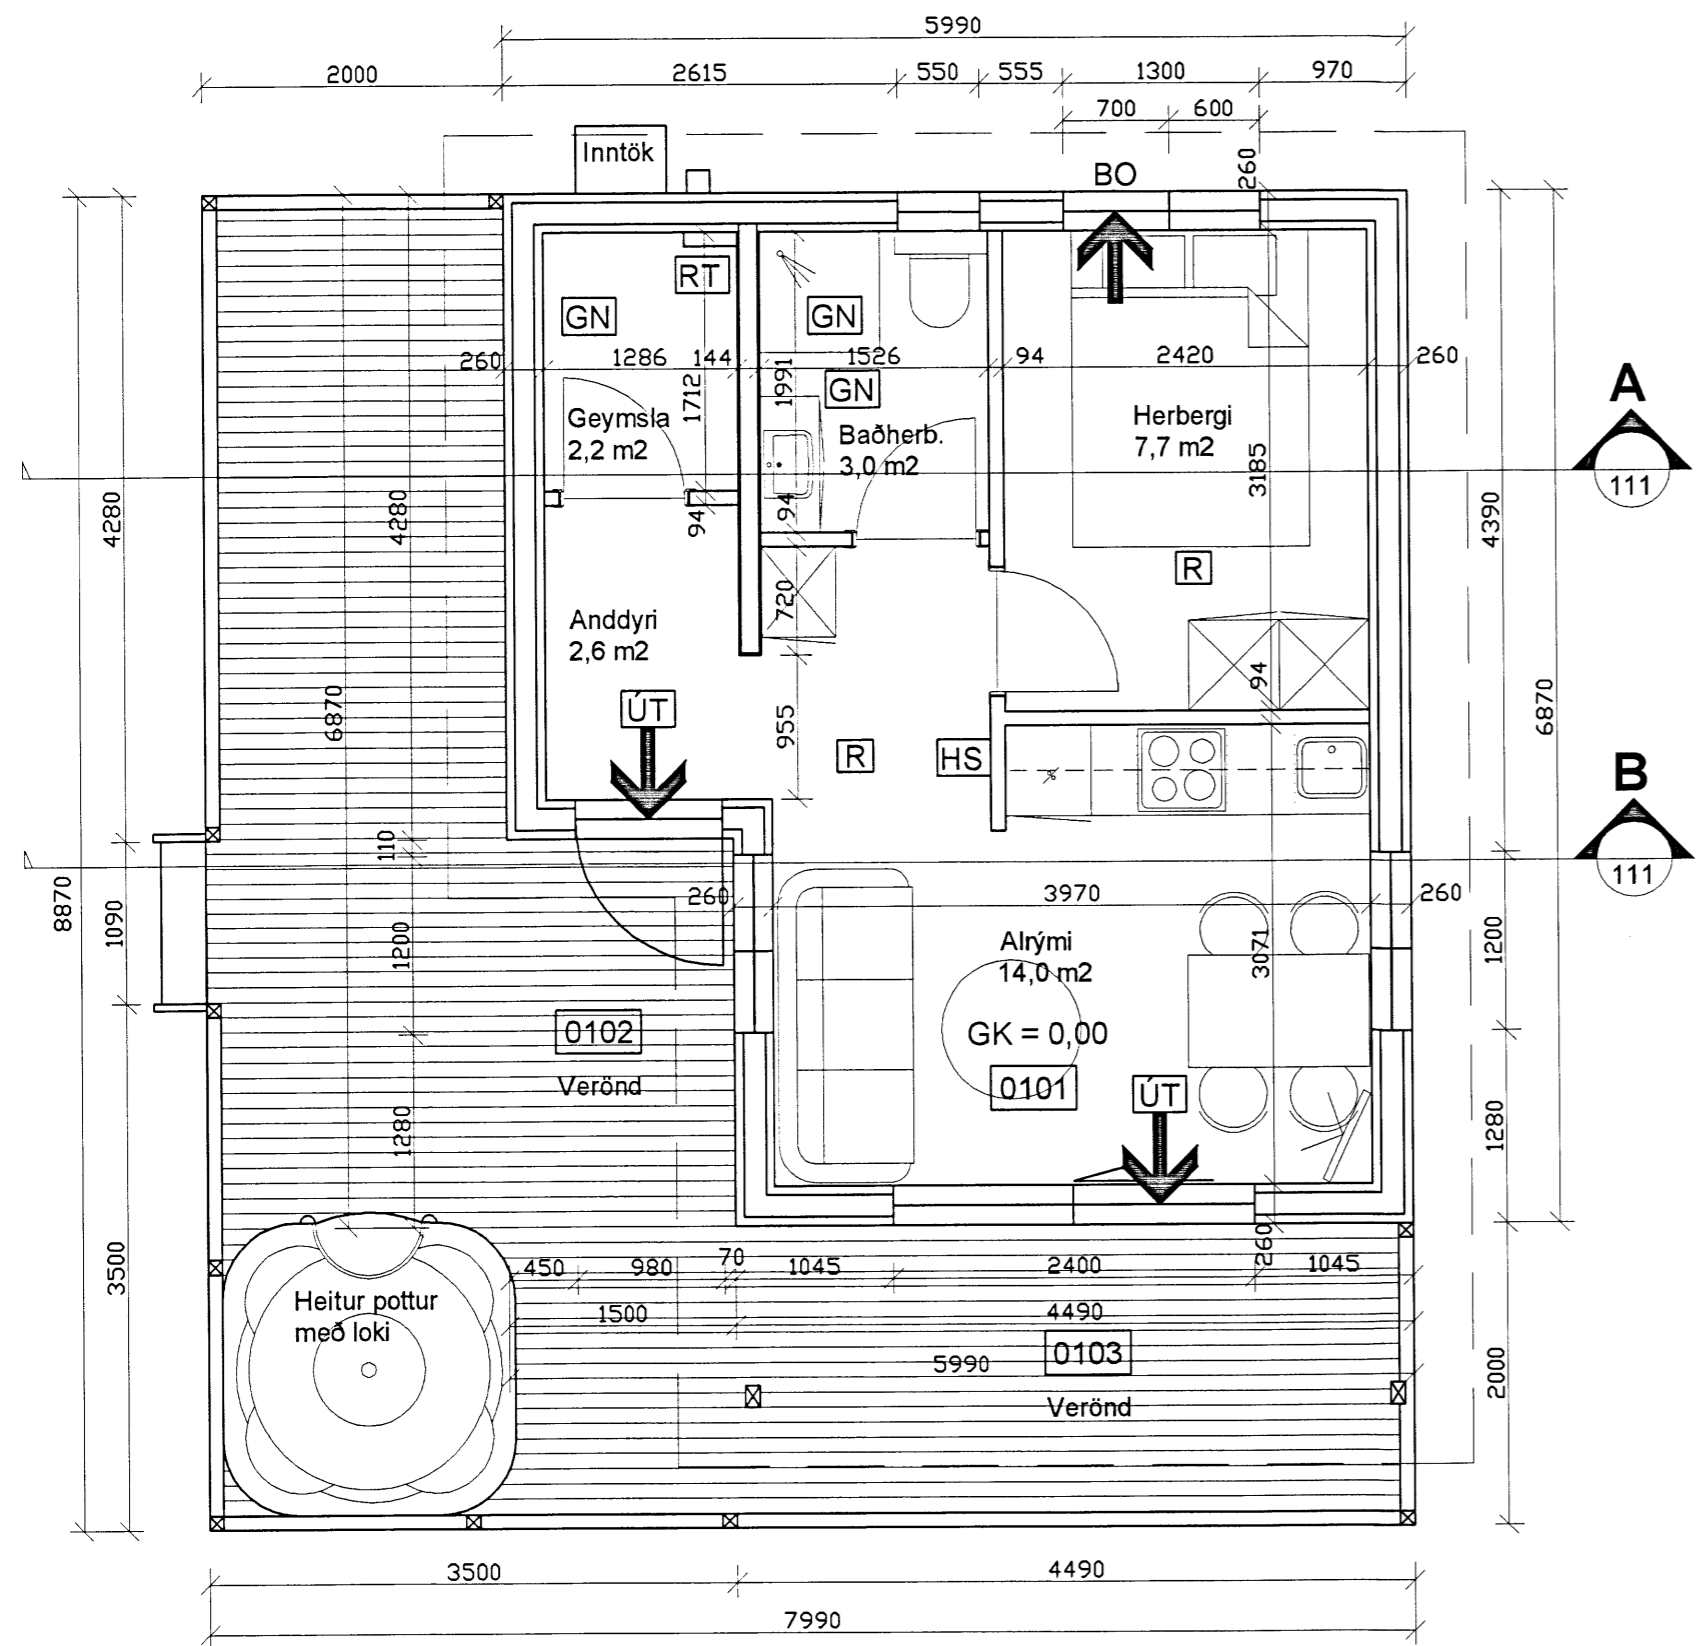

GRUNNMYND - 1:50

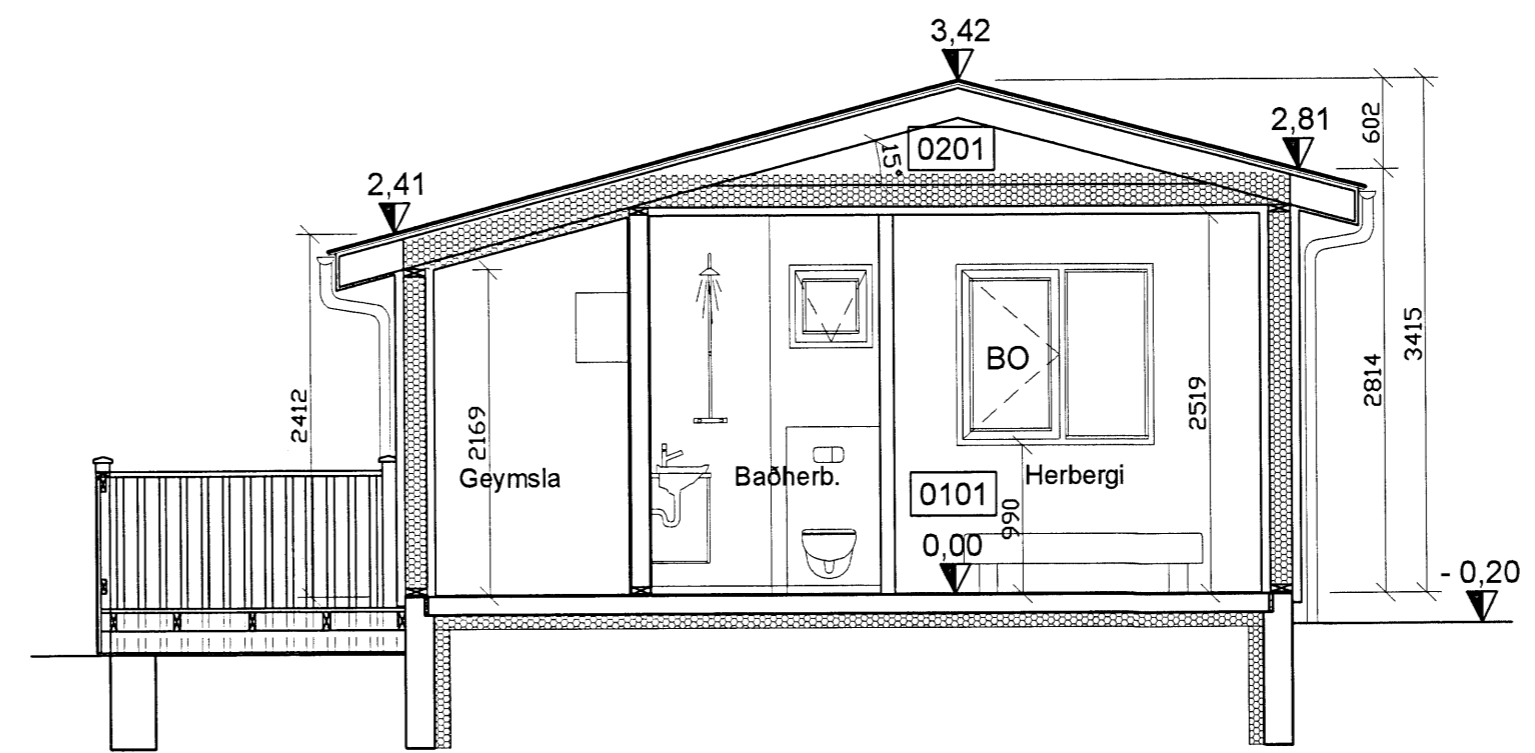

SNID A - 1:50

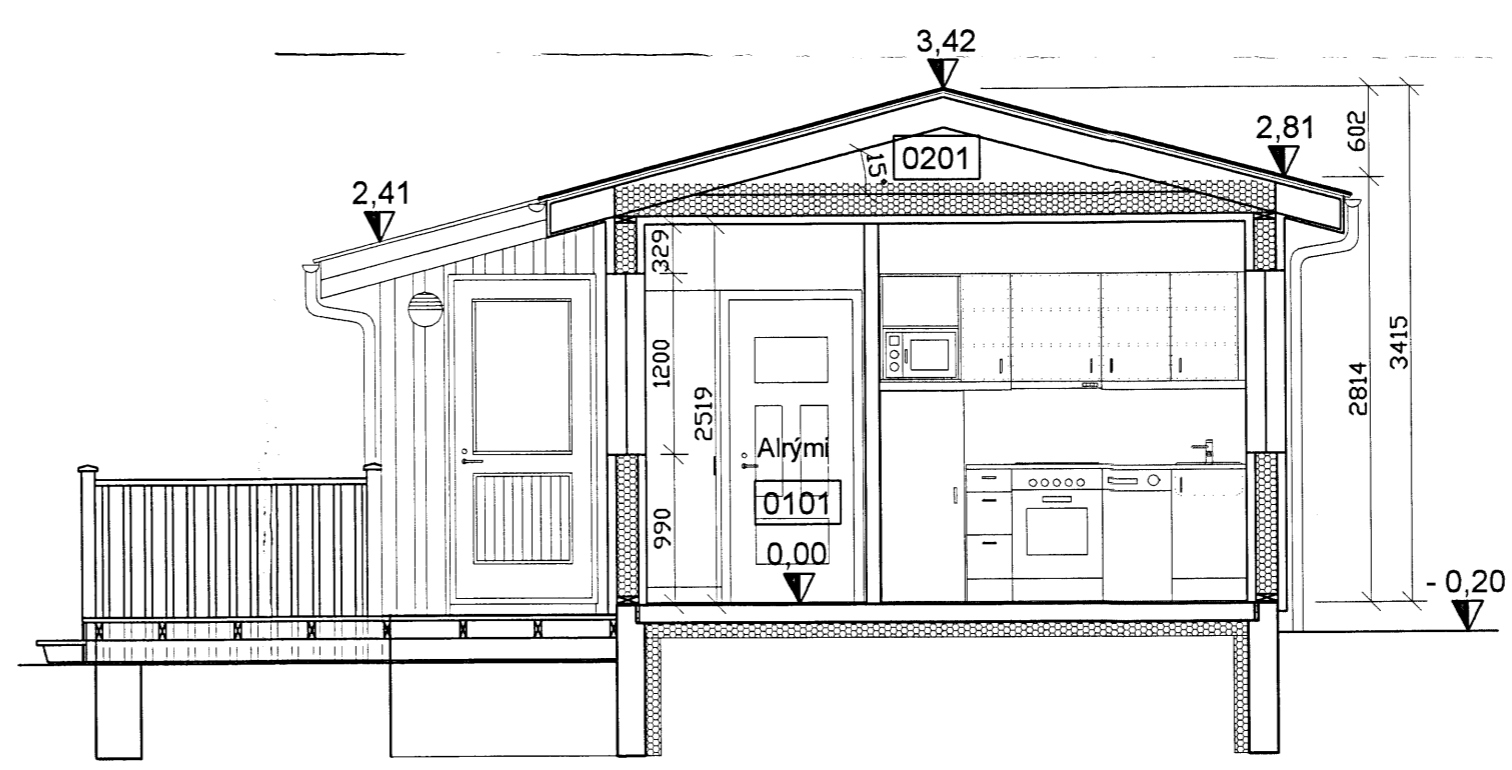

SNID B - 1:50

Breyting 2:		
Breyting 1: 18-12-2013 / GN á bað og málsetning BO		
Halldór Stefánsson, byggingatæknifræðingur MTFÍ Kt. 291261-5909 Jörundarholti 121 300 Akranes Simi 860-0061 Netfang hst@akur.is		
Verkeiti: Miðhúsaskógur - Fristundahús VR - Mhl.22		
Verkþáttur: Aðaluppdráttur Grunnmynd og snið		
Dags: 23-10-2013	NR: 13-121	Útgáfa: 2
Hannað: HS	Blaðstærð A2	Mkv: 1:50
Teiknað: HS	17/12/13	Teikning nr.
Undirskrift höfundar: <i>Winnifrey</i>		A 111