


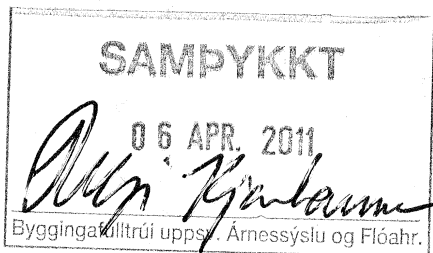




SYÐRI-KEYKIR,
EYRARBRAUT 17
BLÁSKÖGARBYGGÐ




STAÐSETNING Á
GEYMSLU SKÜR
AFSTÖÐUMYND


-  Núverandi sumarkús
 -  Geymsla á lóð 17
 -  Lóðamörk
- mars 2011

Öll mál eru í millinefnum
Austurhlíð

SAMÞYKKT
06 APR. 2011
Ally Lindman
Byggingatiltali uppsv. Amessýslu og Flóahf.

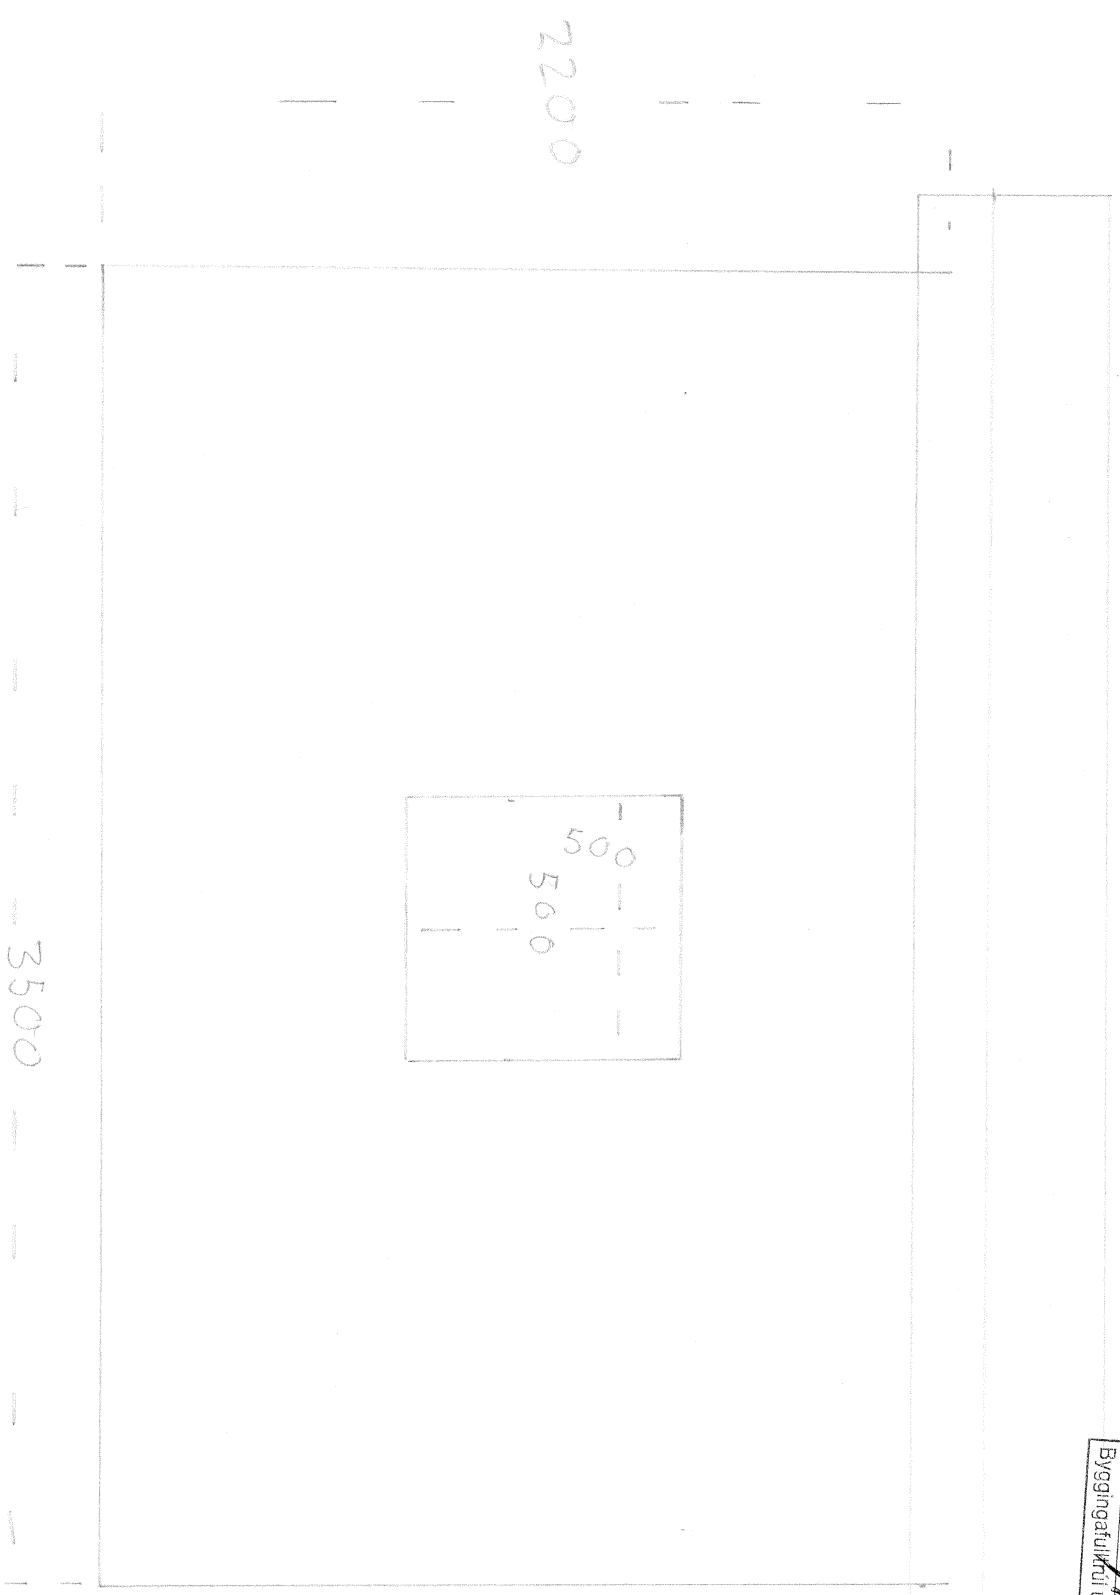

Öll mál er í millimétrum
Norðurlit

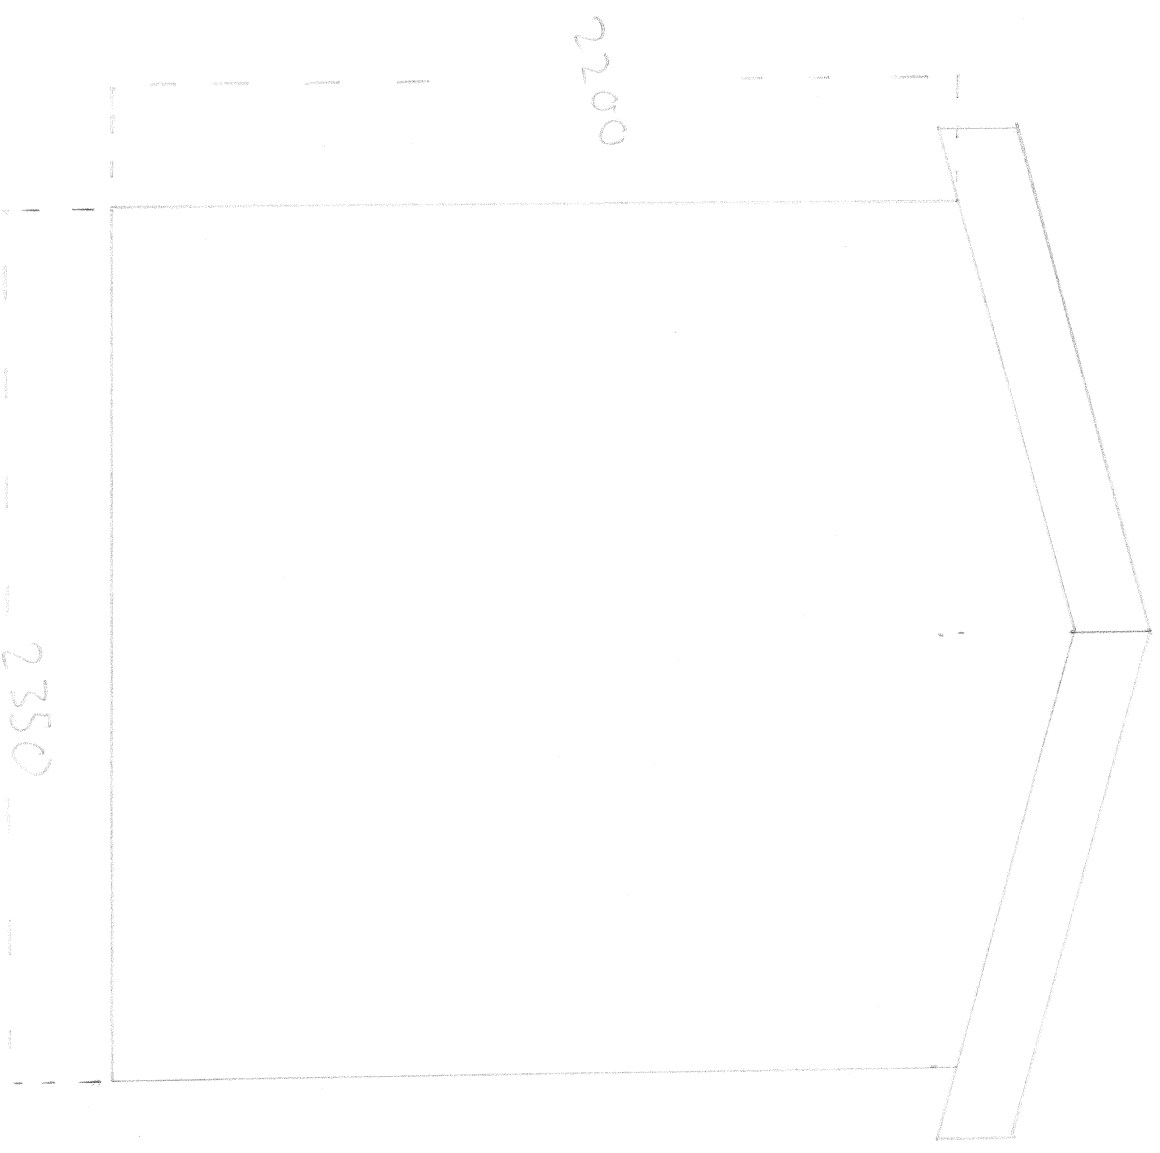


SAMÞYKKT
06 APR. 2011
Alm. Steink
Byggingatiltalið úppsv. Árnassýslu og Flóahf.

Ø11 mål - er i millimeter
Vesturhlíð


SAMÞYKKT

06 APR. 2011

Alþjóða
Byggingatillitni úppsýr Amnissýslu og Flóahætt.

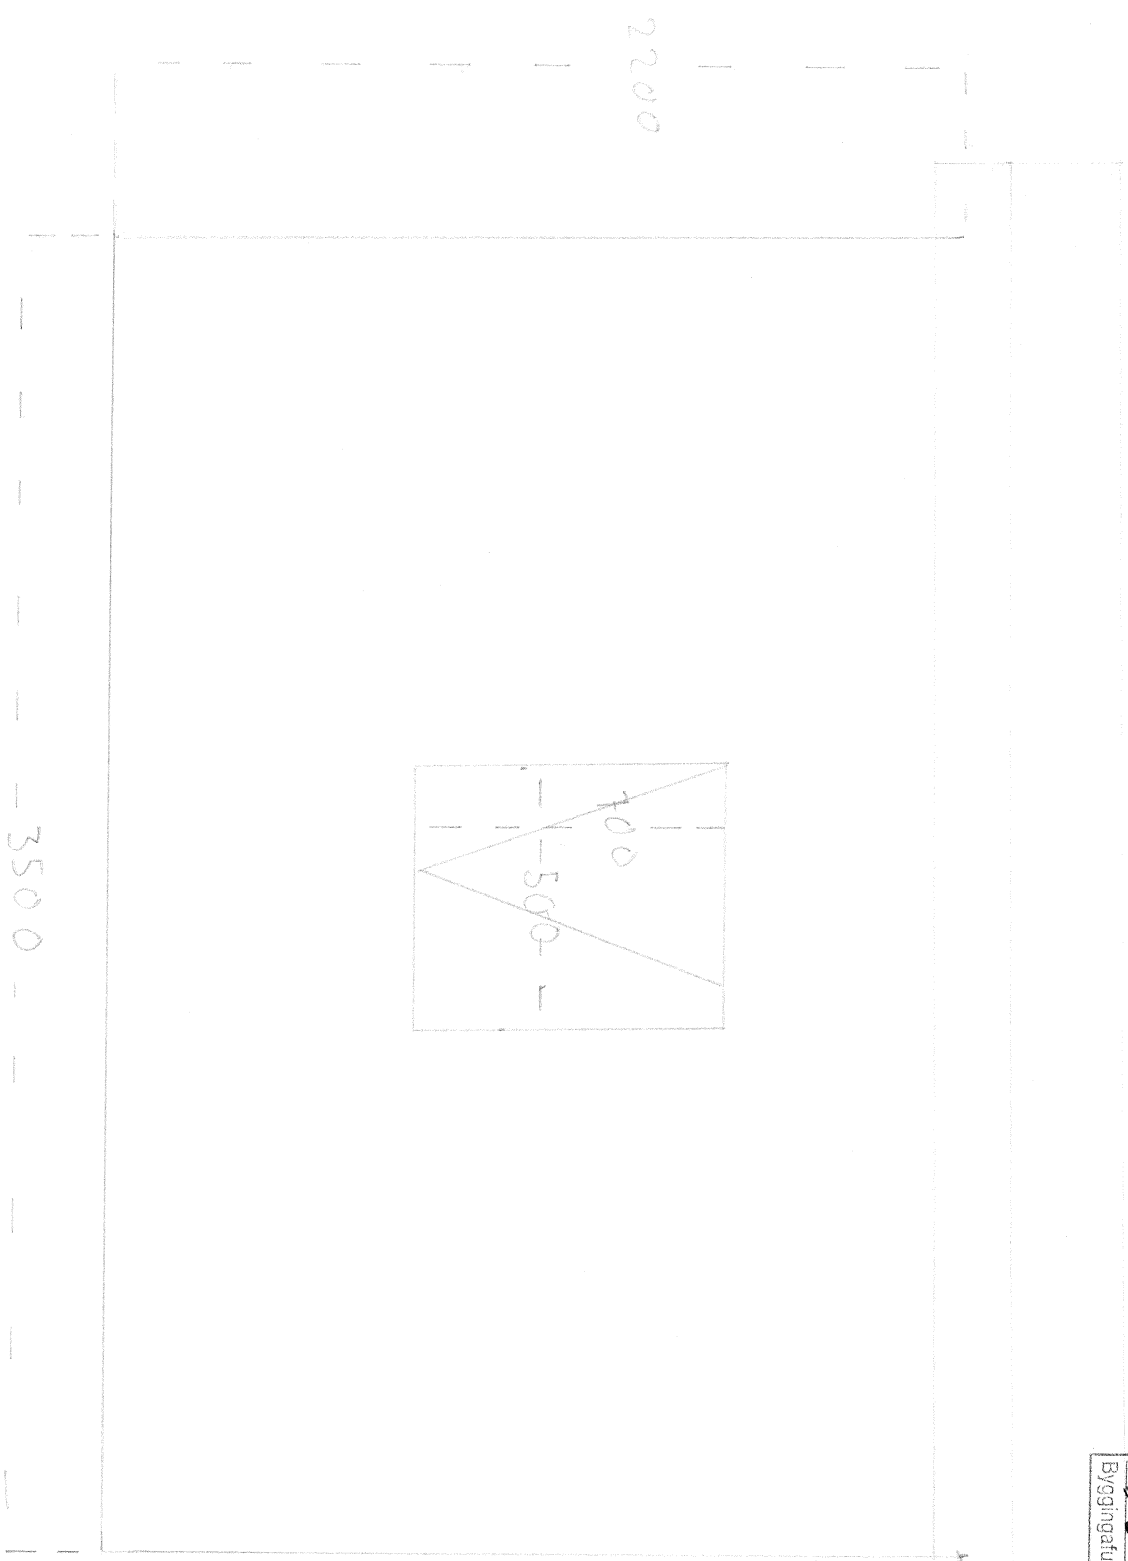

Þoll mál-erá í millirithrum
súðurhlíf

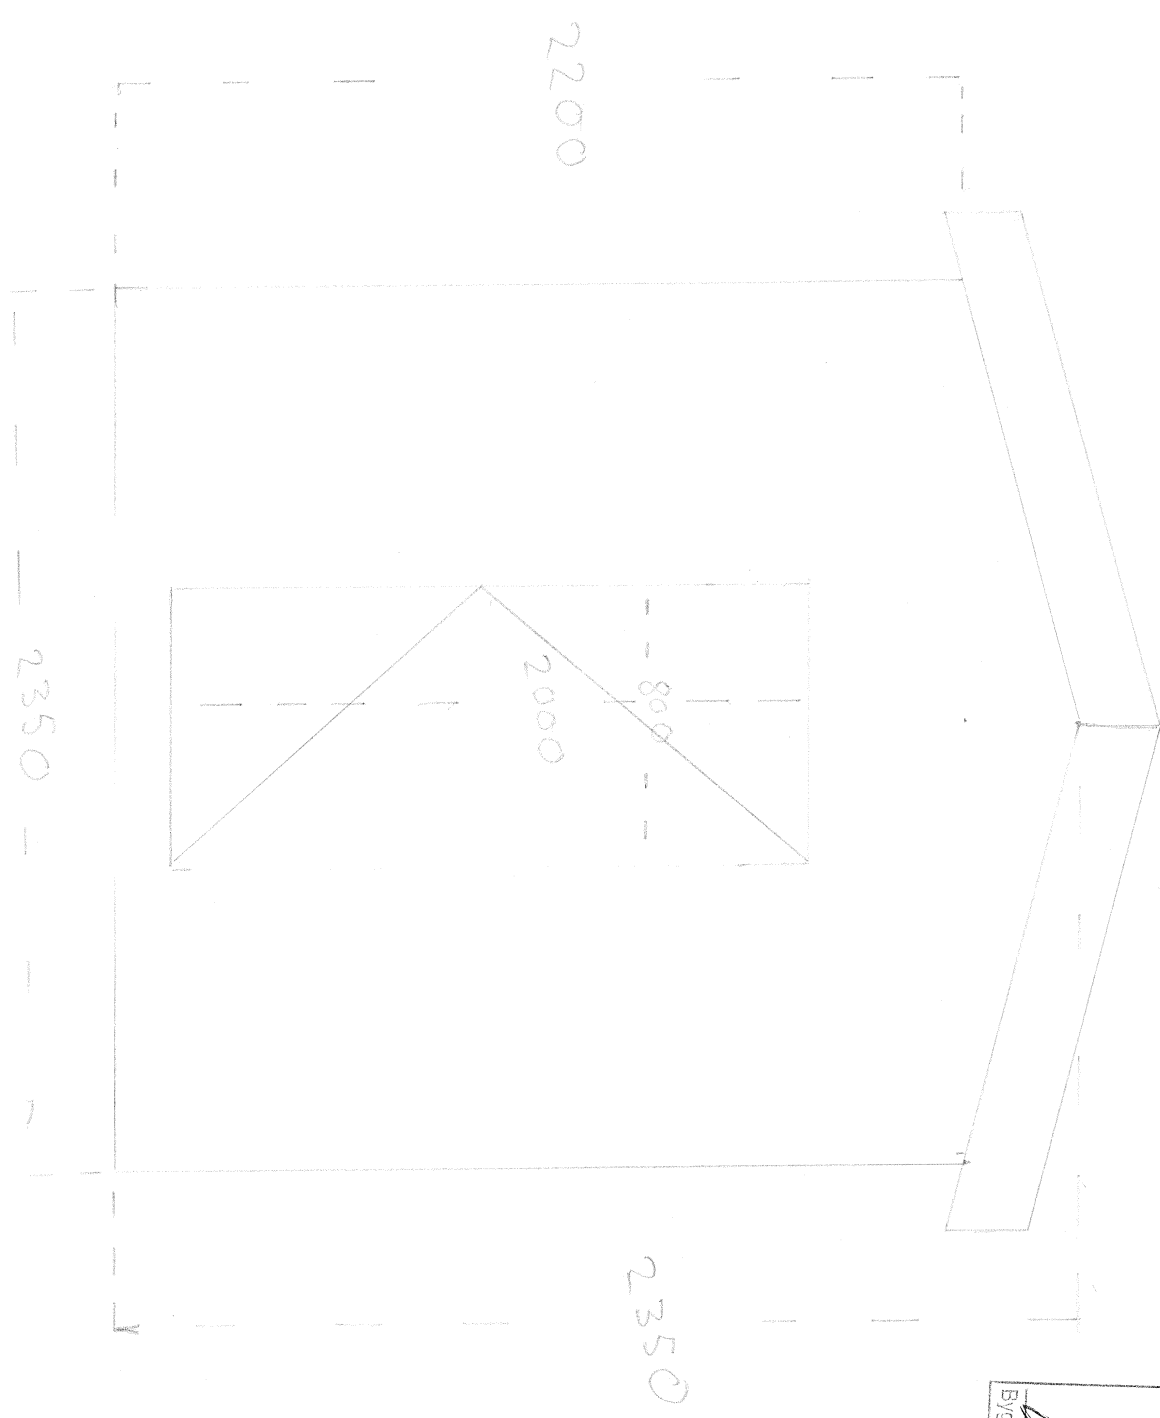

SAMÞYKKT
06 APR 2011
Þorvaldur
Byggingalilfrá uppsv. Amessýslu og Flóan.