




GRUNNMYND 1. hæð

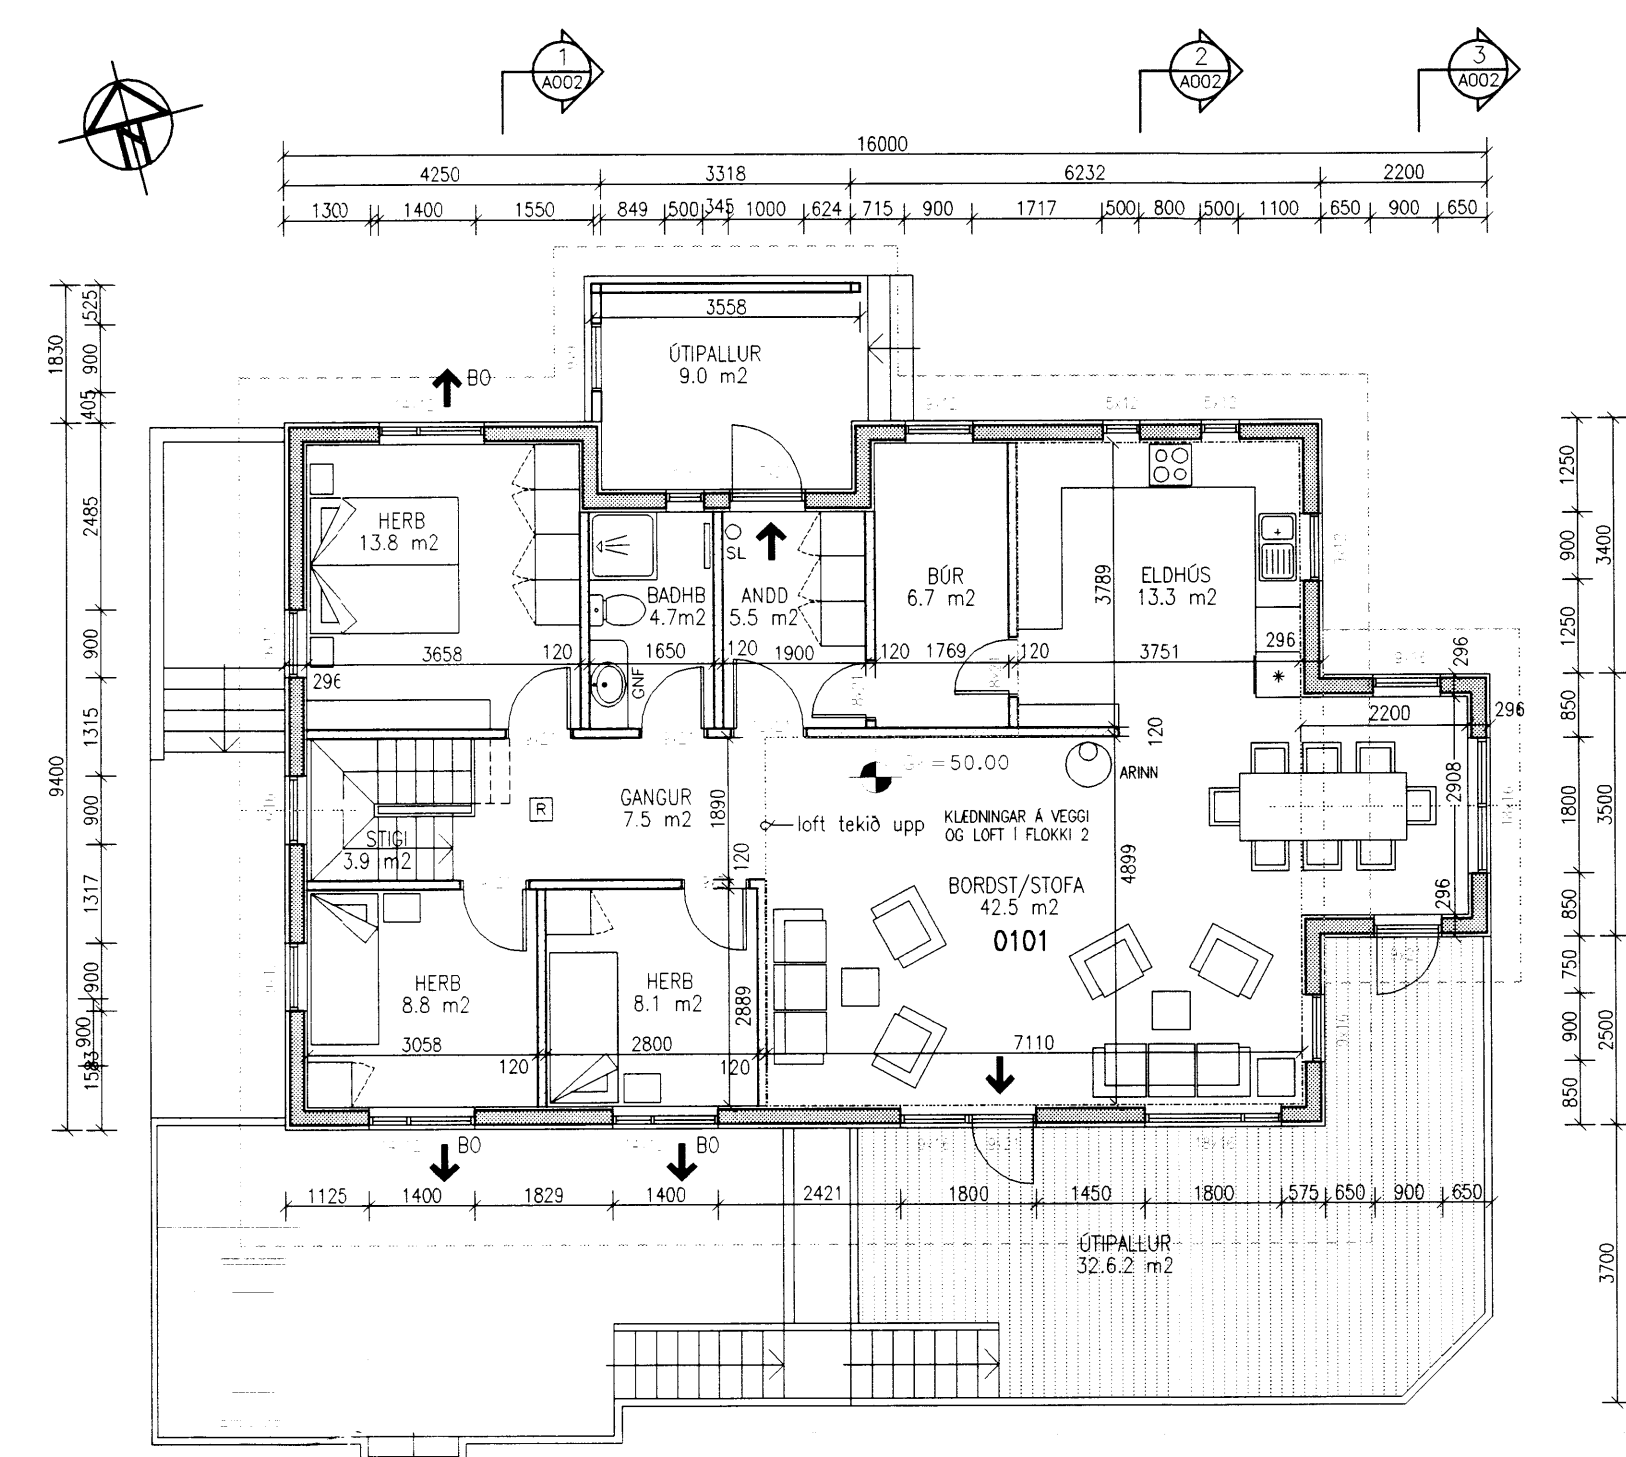


GRUNNMYND 2. hæð

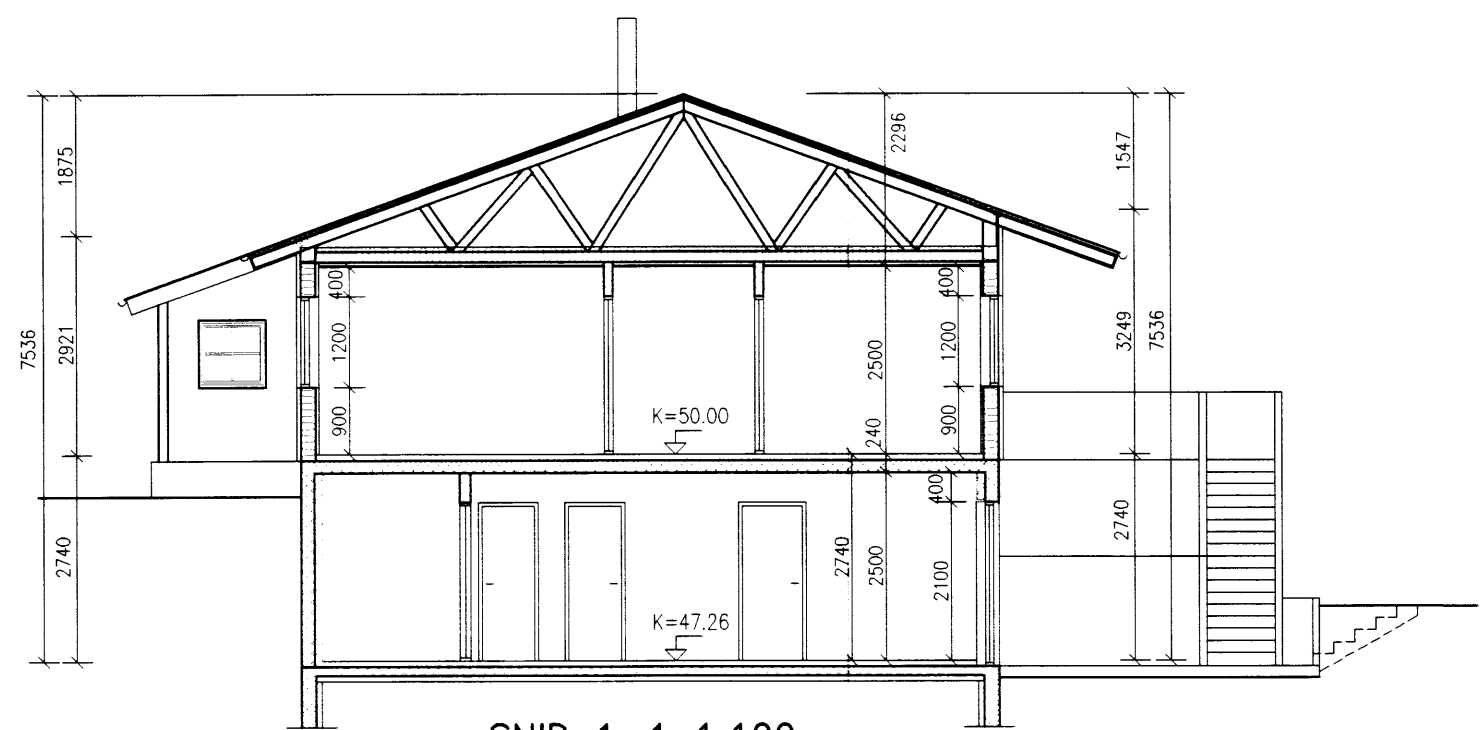

SNID 1-1 1:100

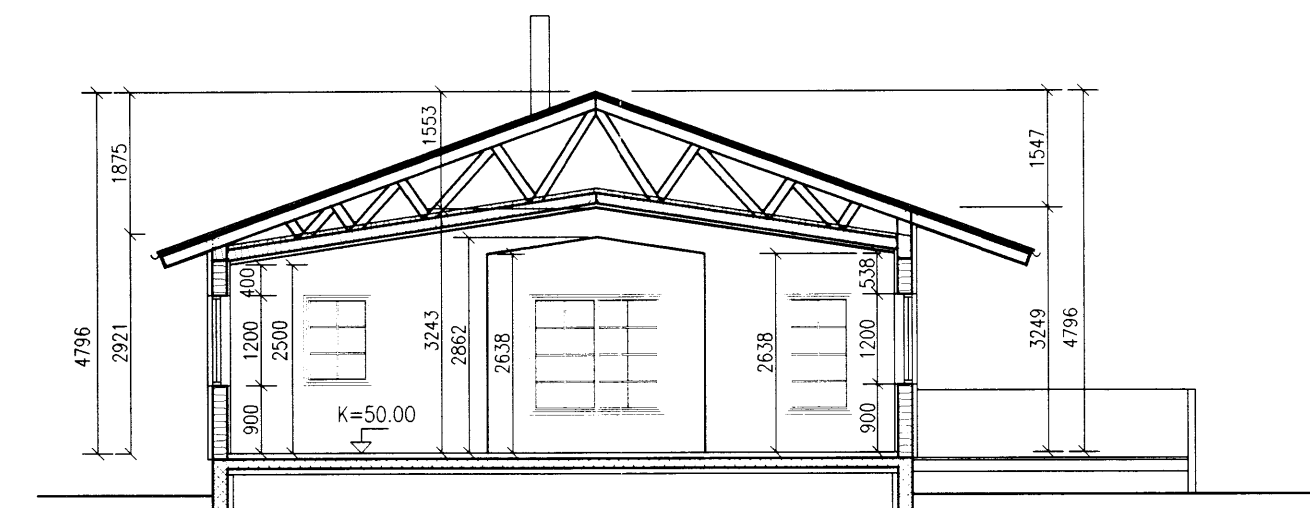

SNID 2-2 1:100

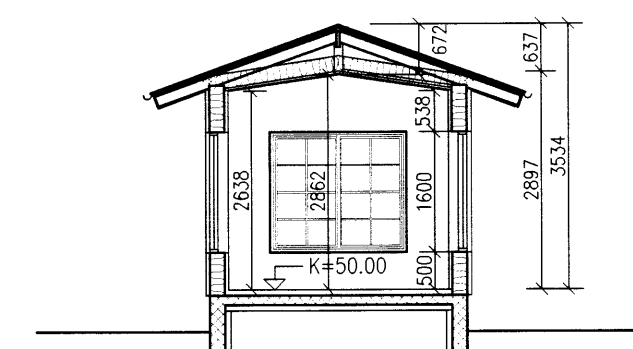

SNID 3-3 1:100

SAMPYKKT
10 APR. 2012
Alm. Garður
Byggingafræði, Úppsk., Amessýslu og Flóðfr.

NR.	DAGS.	BREYTING

SKÝRINGAR

MÁLSETNING VÍD GLUGGA OG HURDIR ERU Í DESIM.
MÁLSETNING MIDAST VÍD YTRA KARMÁL
ADRAR MÁLSETNINGAR ERU Í MILLIMETURUM
EKKI SKAL MÆLA UPP AF TEIKNINGUM
HÆÐARKERFI ER STAÐBUNDID VÍD HÚS
GÓLFHÆÐ VERÐUR ÁKVEÐIN Á VERKSTAD

BJÖRGUNAROP
SAMANLÖGD HÆÐ OG BREIDD Á BJÖRGUNAROPI
SKAL VERA MINNST 1.5 m, OG MINNSTA BREIDD
FYRIR HLIÐARHENGÐAN GLUGGA 0.5 m

[R] REYKSKYNNJARI
○ SL HANDSLÖKKVITÆKI

ARINN: FRÁGANGUR Á ARNI, ELDSTÆÐI OG
REYKHAFUR SKAL VERA Í SAMRÆMI VÍD
LEIÐBEININGARBLÖÐ 192.BR1
FRÁ BRUNAMÁLSTOFNUN RÍKISINS

27/9/12
SÆMUNDUR EIRIKSSON 261249-2949

LÓMSSTAÐIR
ÚR LANDI HAMARSHOLTS
GNÚPVERJAHREPPUR



KLÖPP ARKITEKTAR-VERKFRÉDINGAR EHF
NETHYL 2E, PÓSTHÓLF 10050, 130 REYKJAVÍK
SÍMI 577 2277, 699 7747 - klopp@simnet.is

HEITI TEIKN.	GRUNNMYND OG SNID
MÆLIKVARDI	1:100 DAGS. SEPT 2011
TEIKNING	A 002 VERK V 11-301
BREYTING	YFIRFARID S.E.