


Samþykkt
 01 AUG 2008
 Byggingarfulltrúi uppsveita Ámessýslu

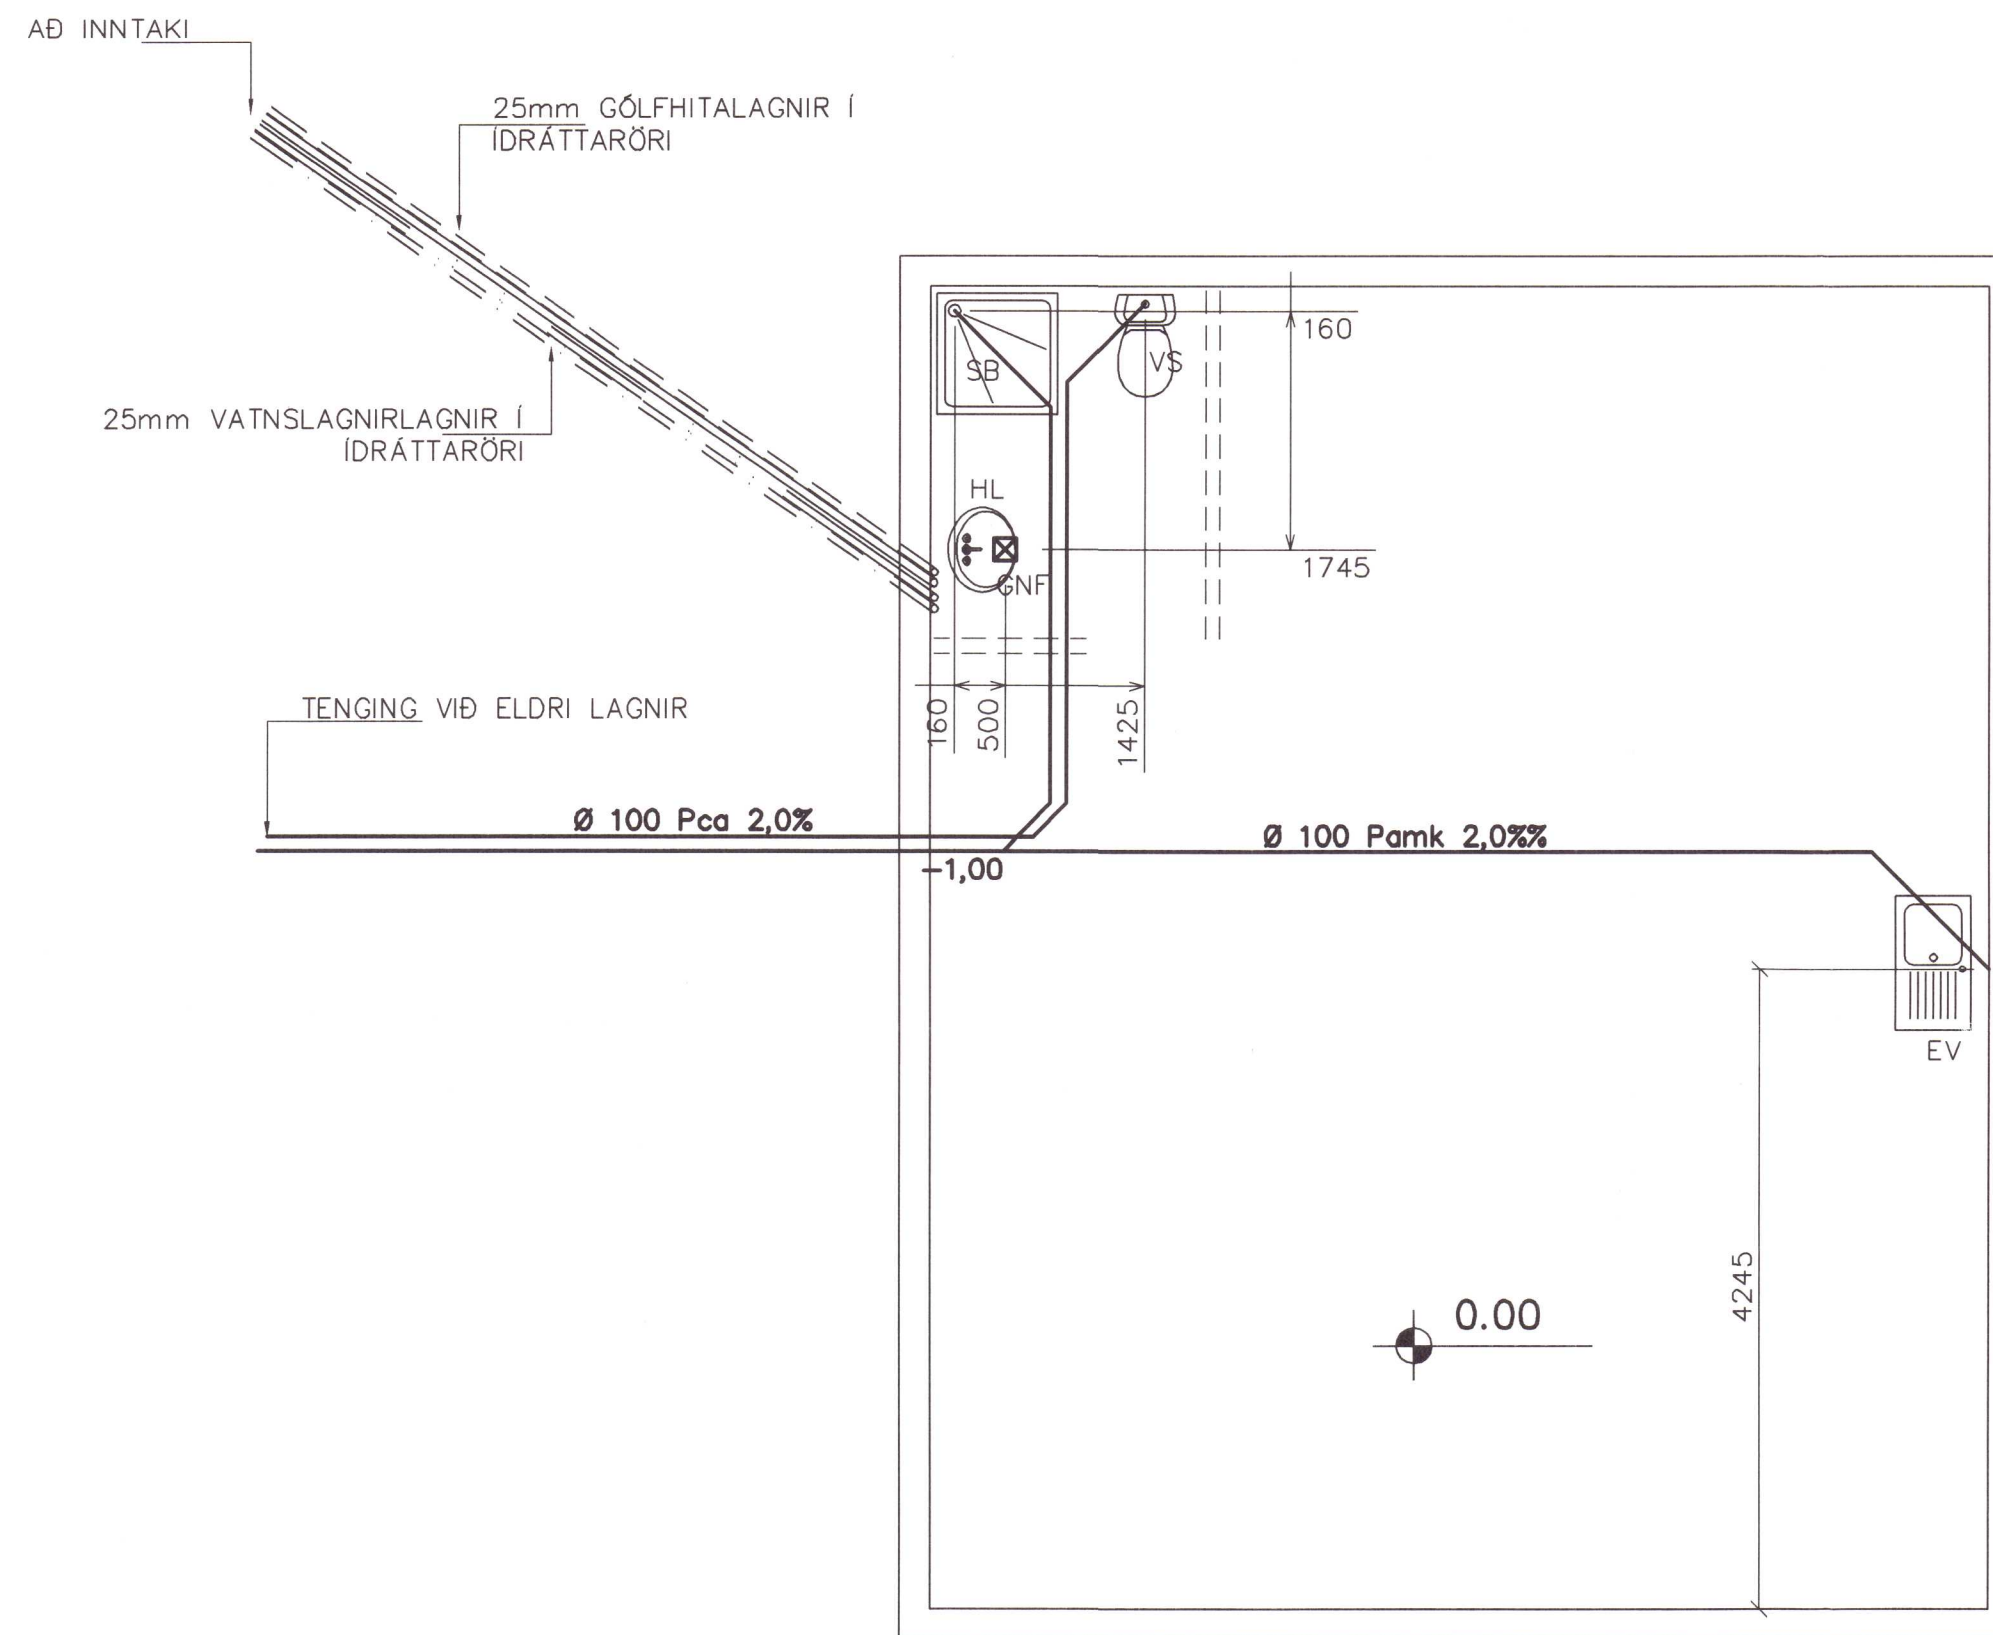

GRUNNMYND 1:50

TÁKN FYRIR LAGNIR	
SKOLPLÖGN	_____
REGNVATSLÖGN	_____
JARÐVATNSLÖGN	_____
JARÐVATNS + REGNVATNSL.	_____
NEYSLUVATN	_____
BAKRENNSLI HITAVEITU	_____

Br.	Dags.	Eðli breytinga	Sign

SUMARH. ODDSHOLTI
 LÓÐ 36
 GRÍMSNESHREPP

GRUNNMYND GRUNNLAGNA

MKV. 1:50 1:20

DAGS. MARS. 2006

VERK NR. 2606

TEIKN. NR. 2-02

HANNAÐ SIG. ÞORLEIFSS. KT. 241148-3009

TEIKNAD G.H.

YFIRFARIÐ

TÆKNIPJÓNUSTA SIGURÐAR ÞORLEIFSSONAR ehf
 STRANDGÖTU 11 220 HAFNARFIRÐI
 Sími 555-4255 FAX 565-2875
 E-mail tsth@simnet.is

