



sud-vestur

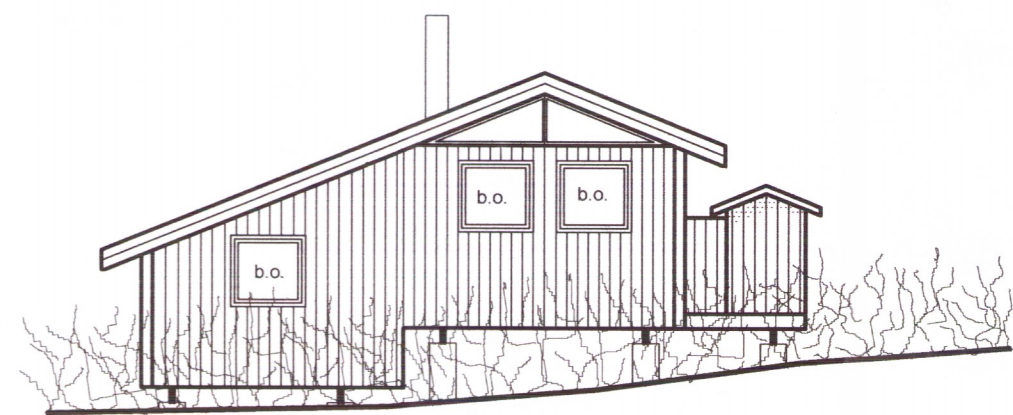



norð-vestur



norð-austur

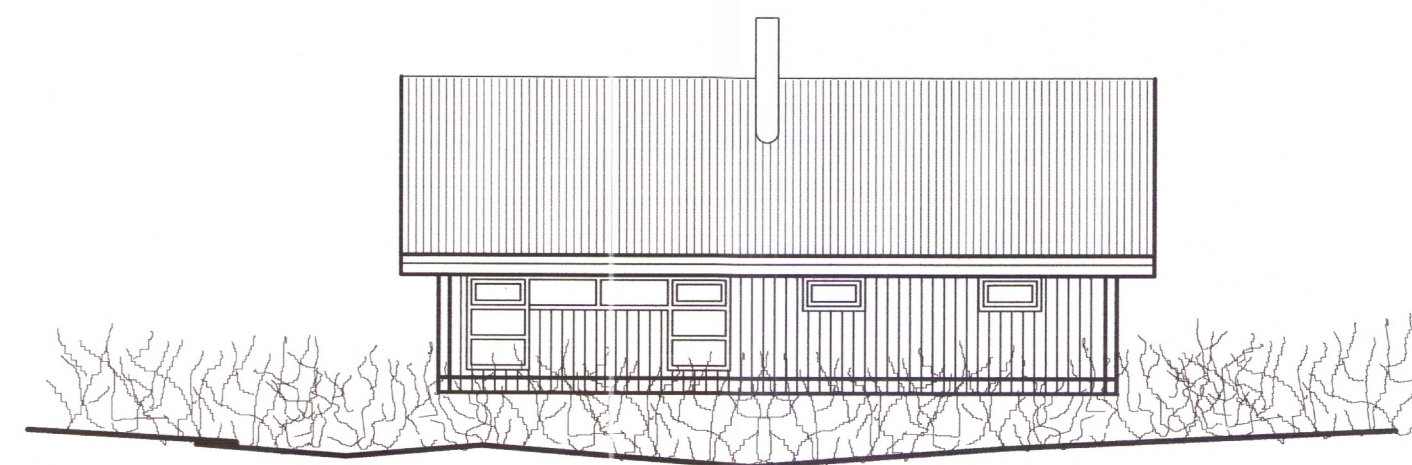

sud-austur

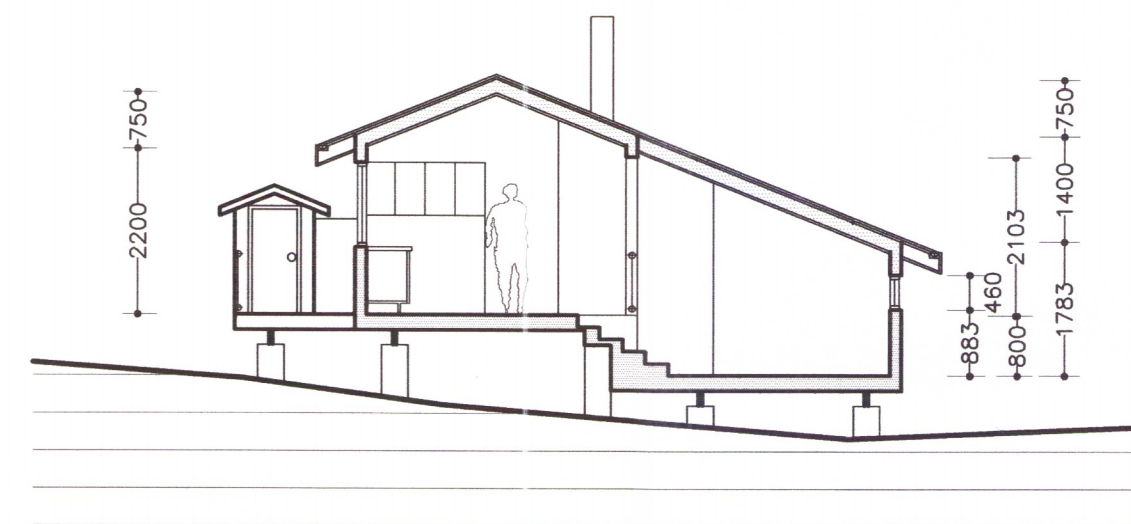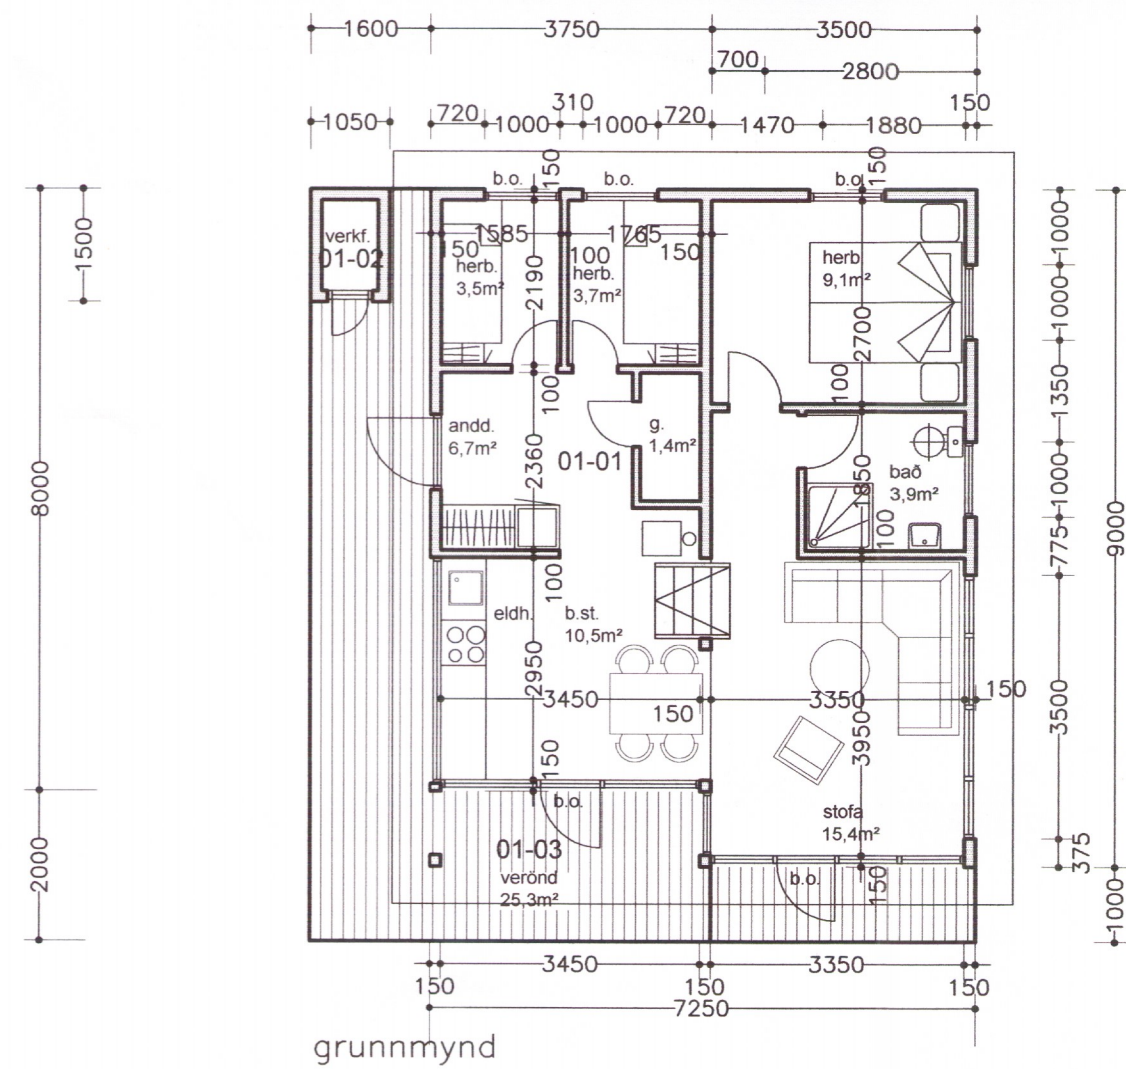

þversnið

Sumarhús í landi Öndverðaness Grímsnes- og Grafningshreppi  
 Árnessýslu. Viðbygging á lóð nr. 184

Grunnmynd, snið og útlit

kvarði 1:100

tekn. nr. 2

Ingi Gunnar Þórðarson byggingafræðingur bfi kt. 280453-3239  
 Smiðjuvegur 11E 200 Kópavogur  
 sími 554 3523, 897 3523 fax 554 3523 Email igh@simnet.is

dags. 19.09.2001

breytt:

Breytt dags.	Eðli breytinga	Breytt dags.	Eðli breytinga	Breytt dags.	Eðli breytinga	Breytt dags.	Eðli breytinga